




Sanctioned No. 88/Dudulgaon/01/2019
 Subject to conditions mentioned in B.
 Office Order No.
 even dated - 22/01/2019

Stamp
 Date 22/01/2019

O. C. Signed by Joint City Engineer
 Building Permission Dept
 P.M.C., Pimpri, Pune-18

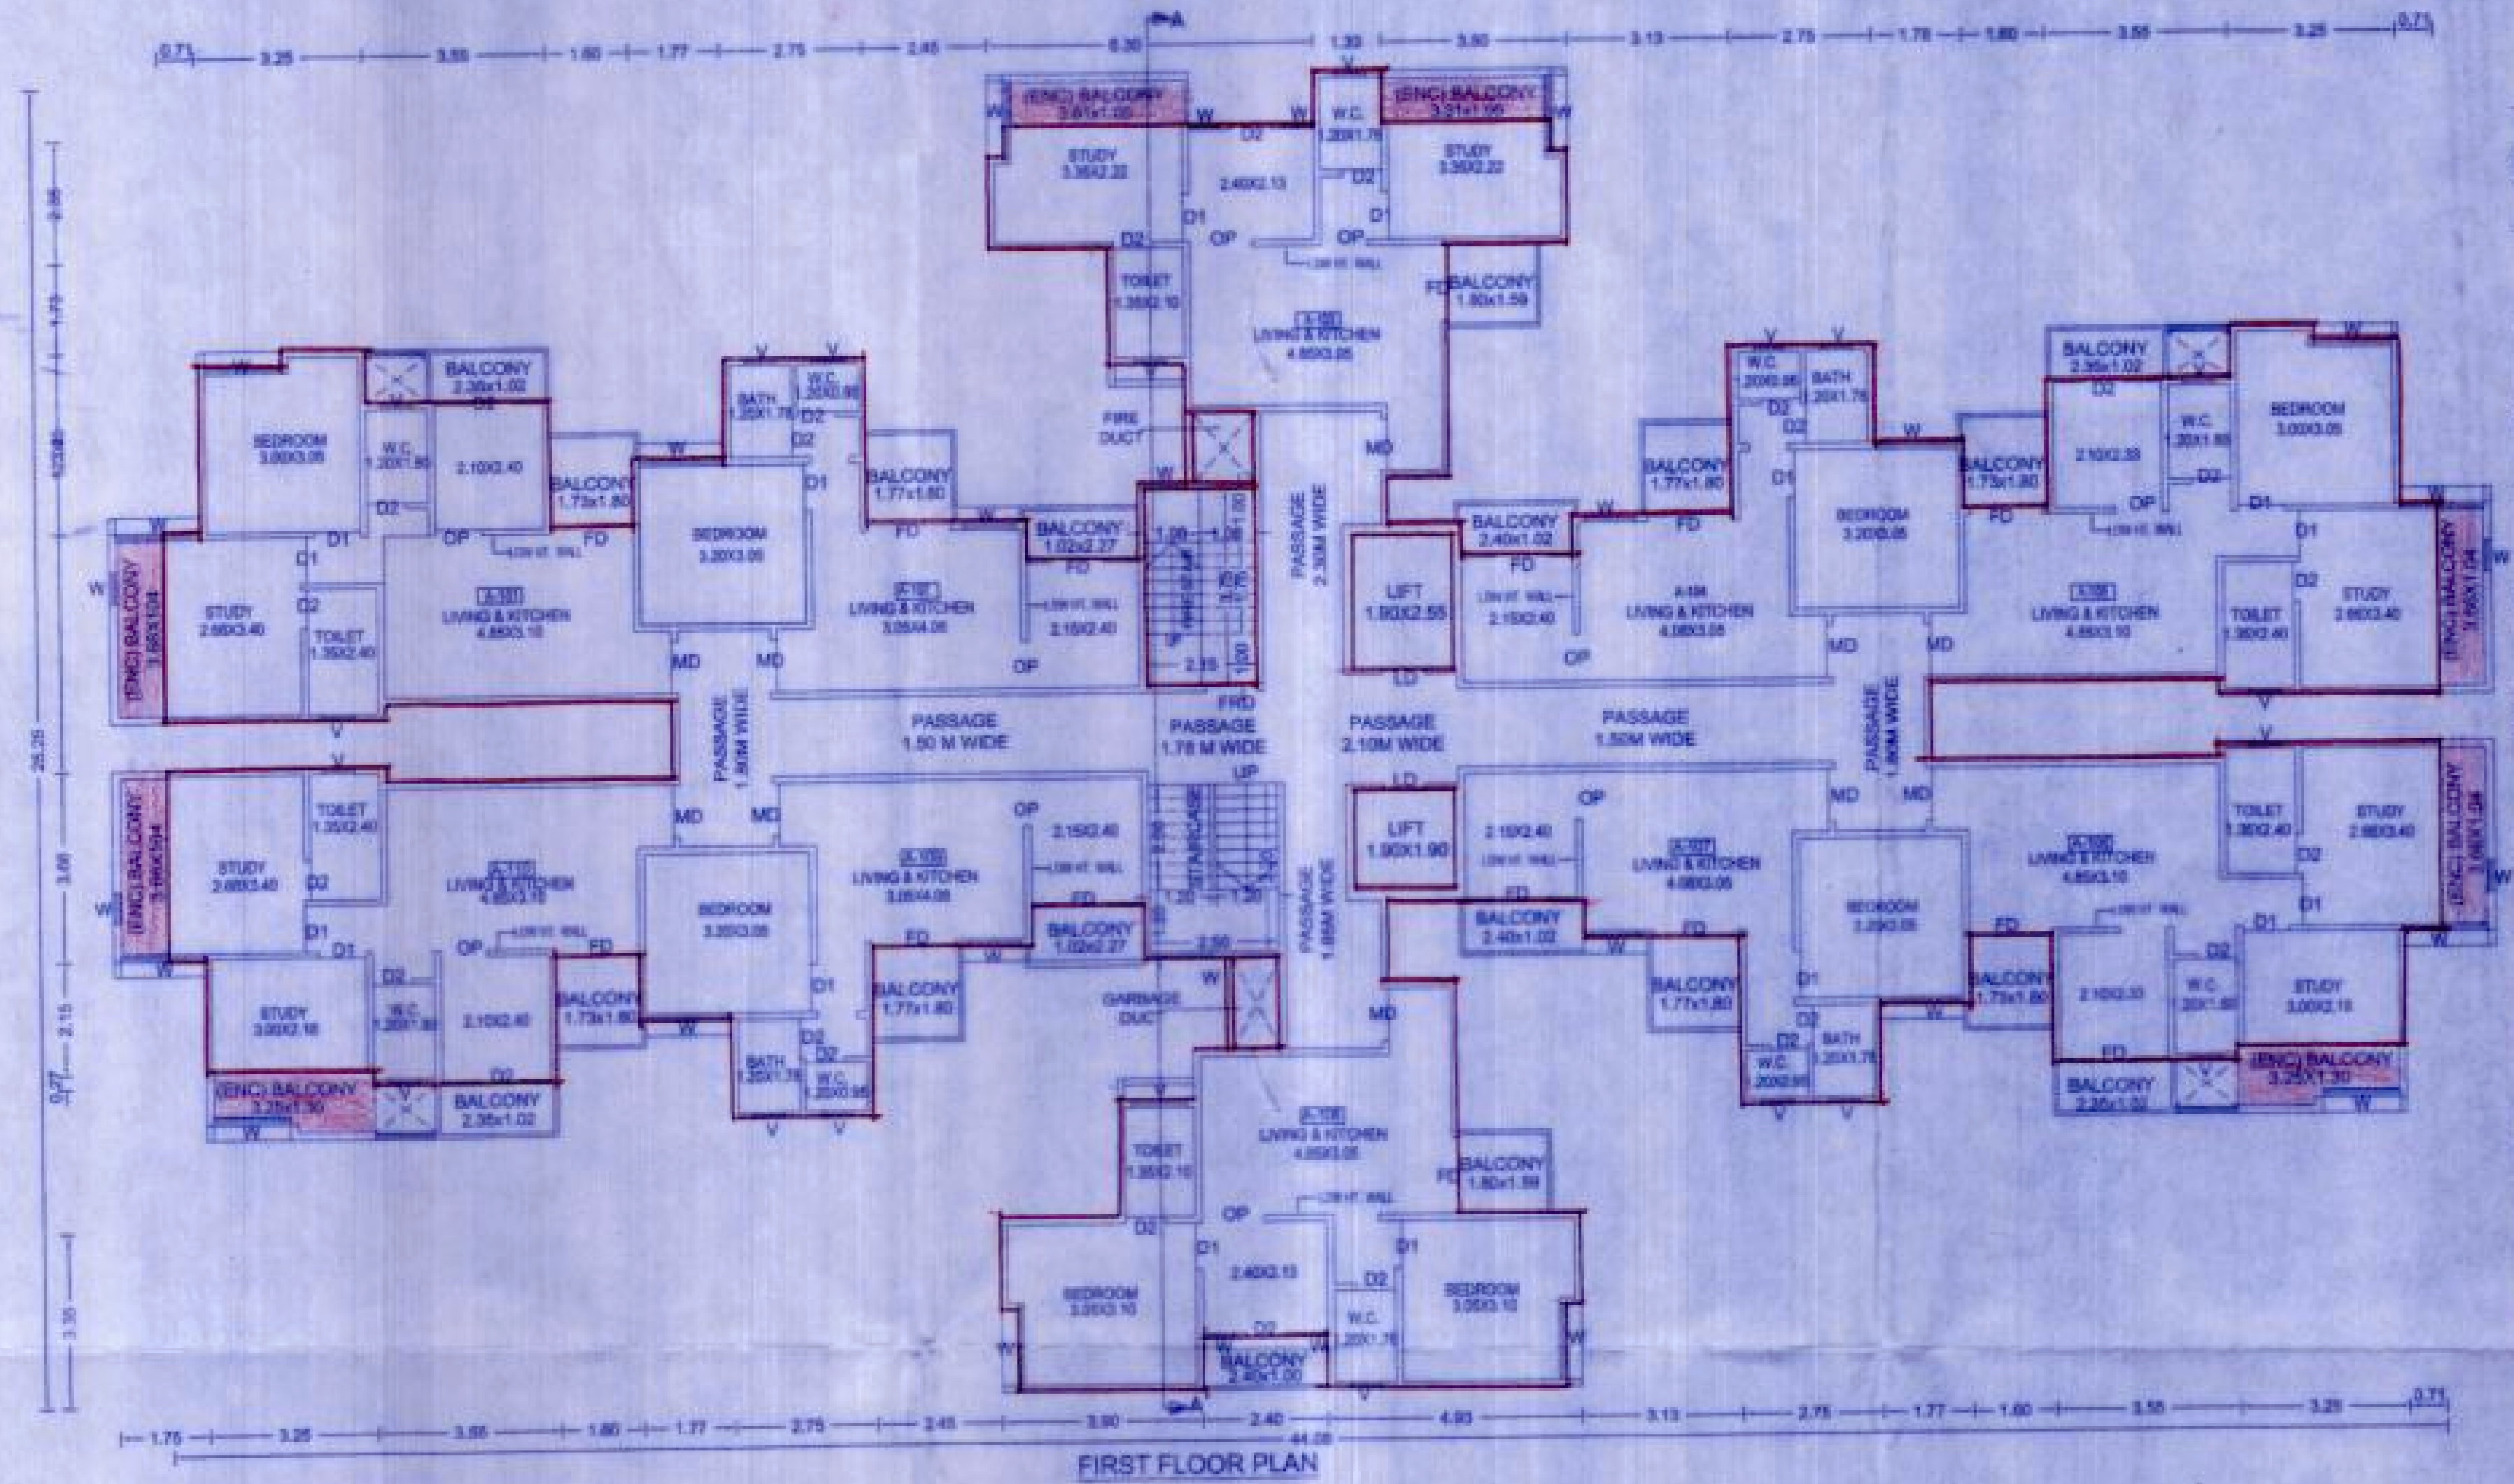

AREA DIAGRAM - FIRST FLOOR PLAN

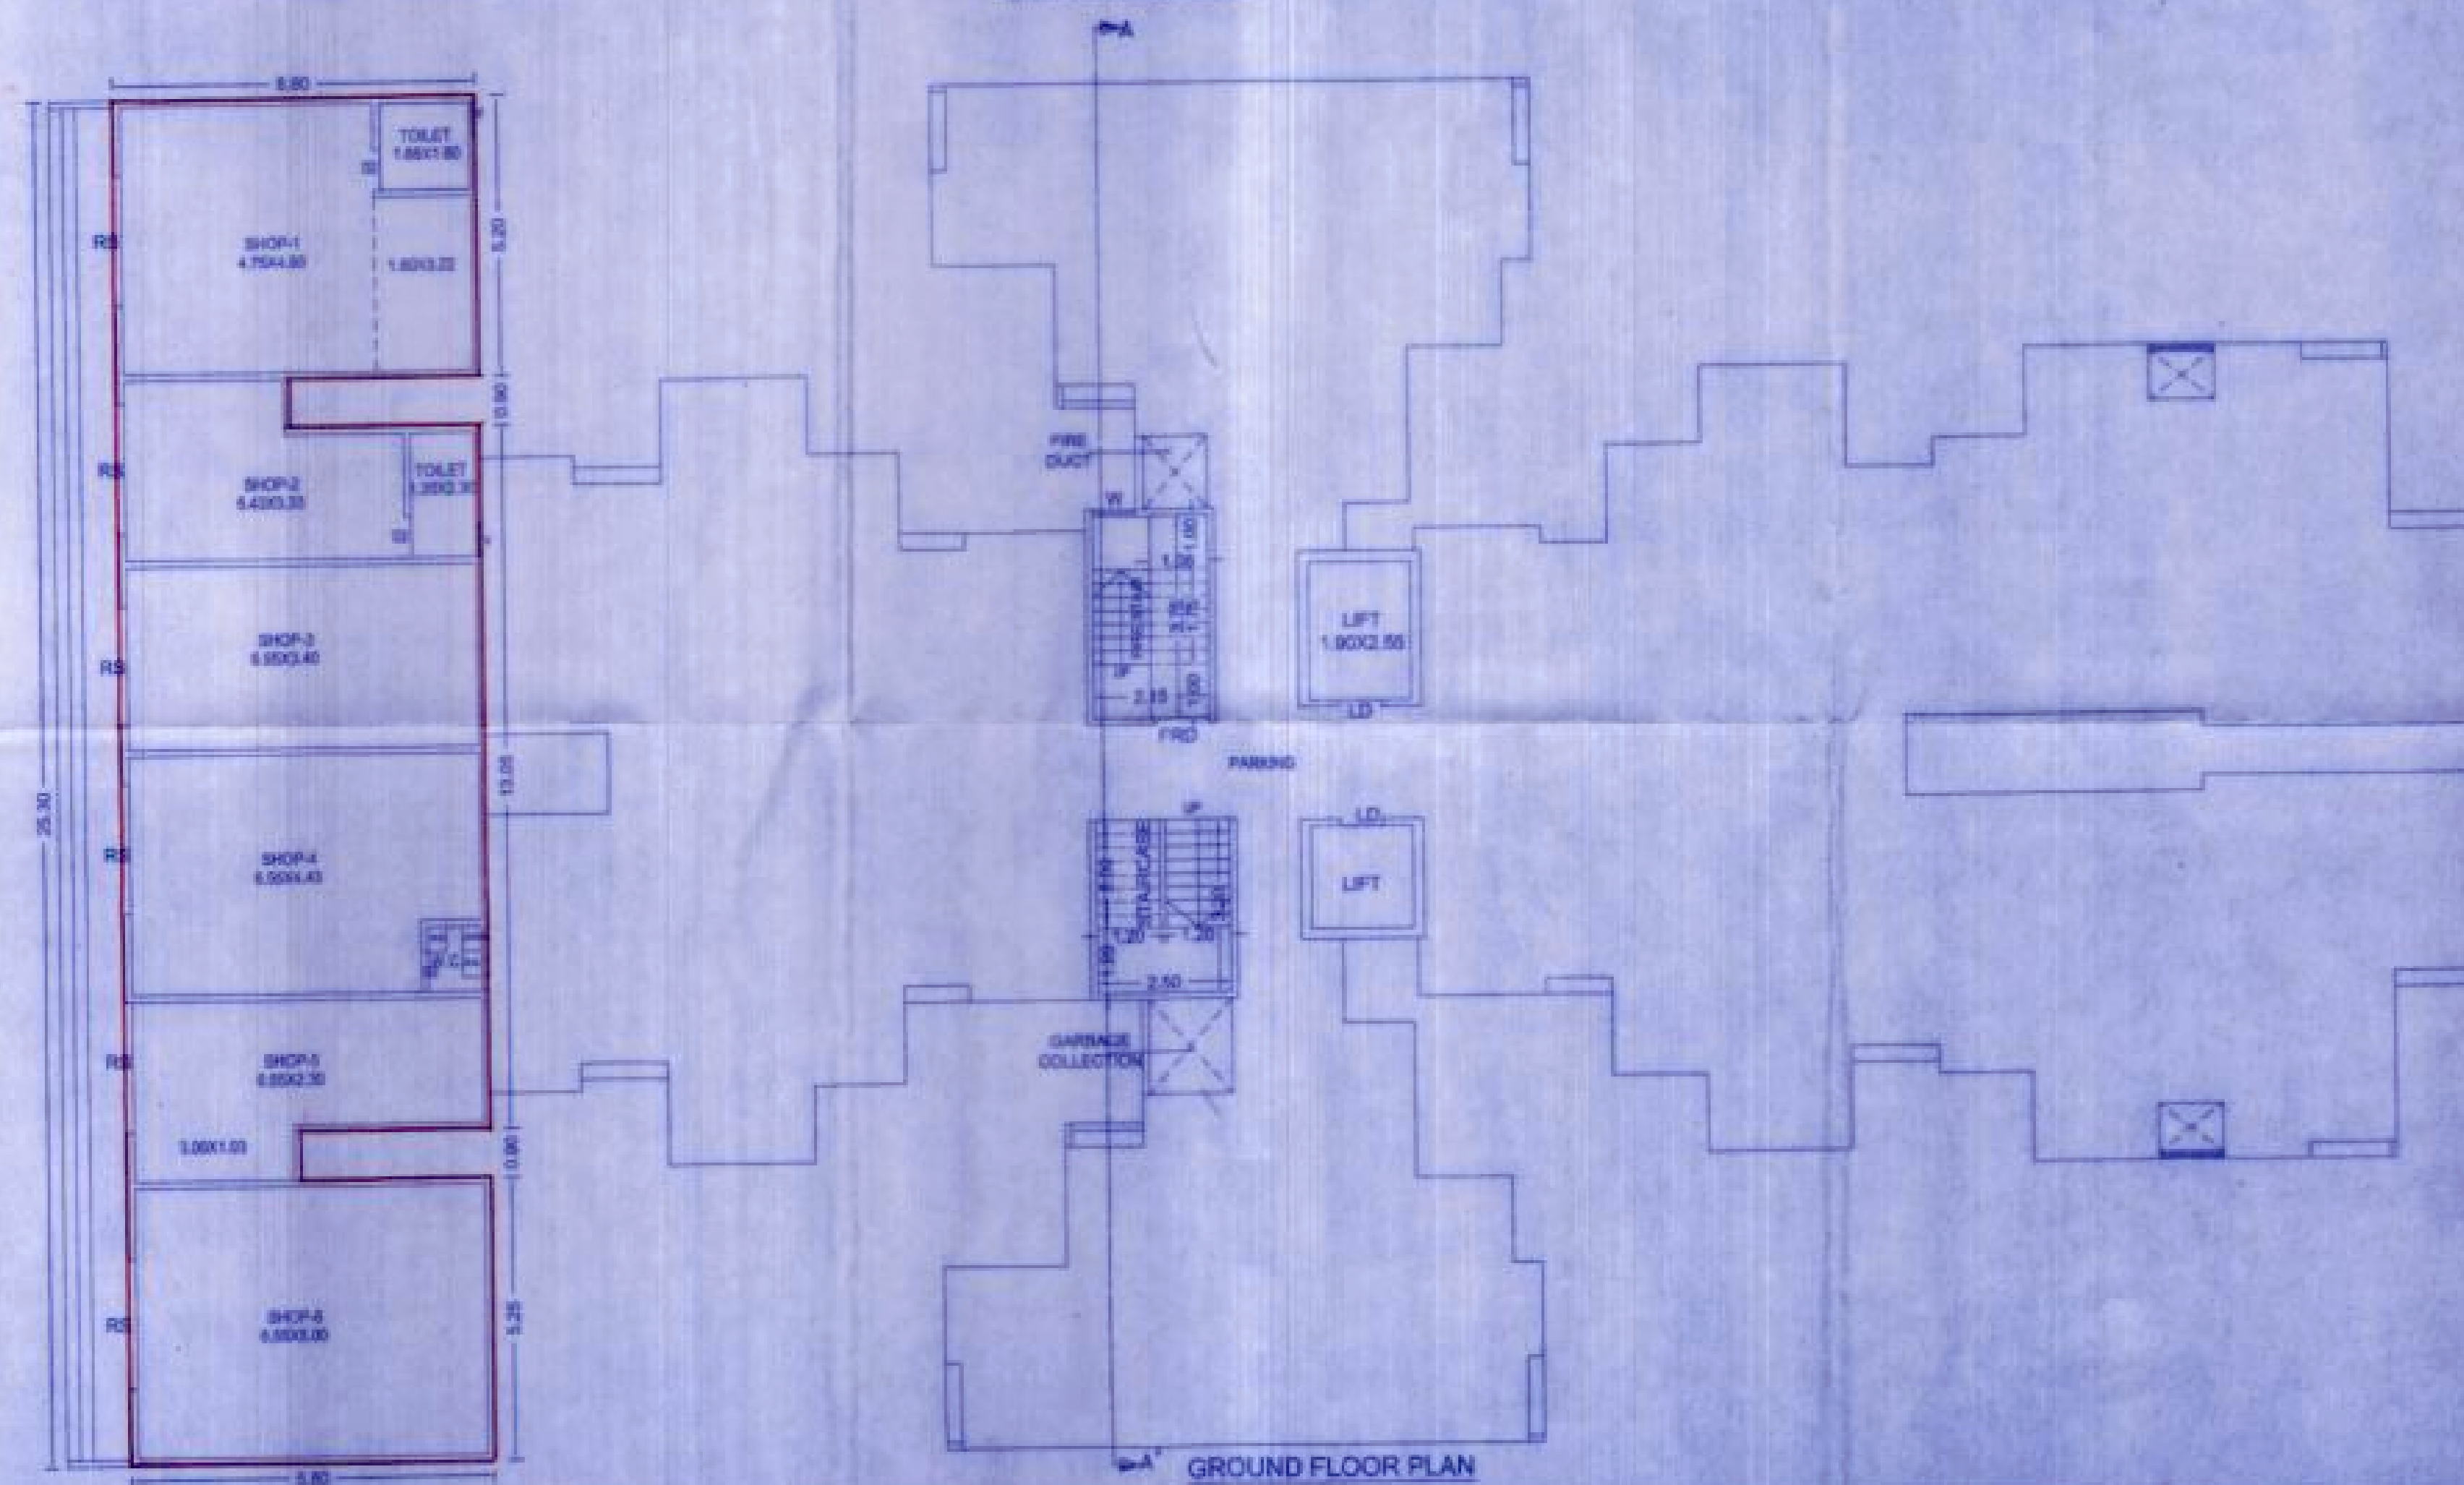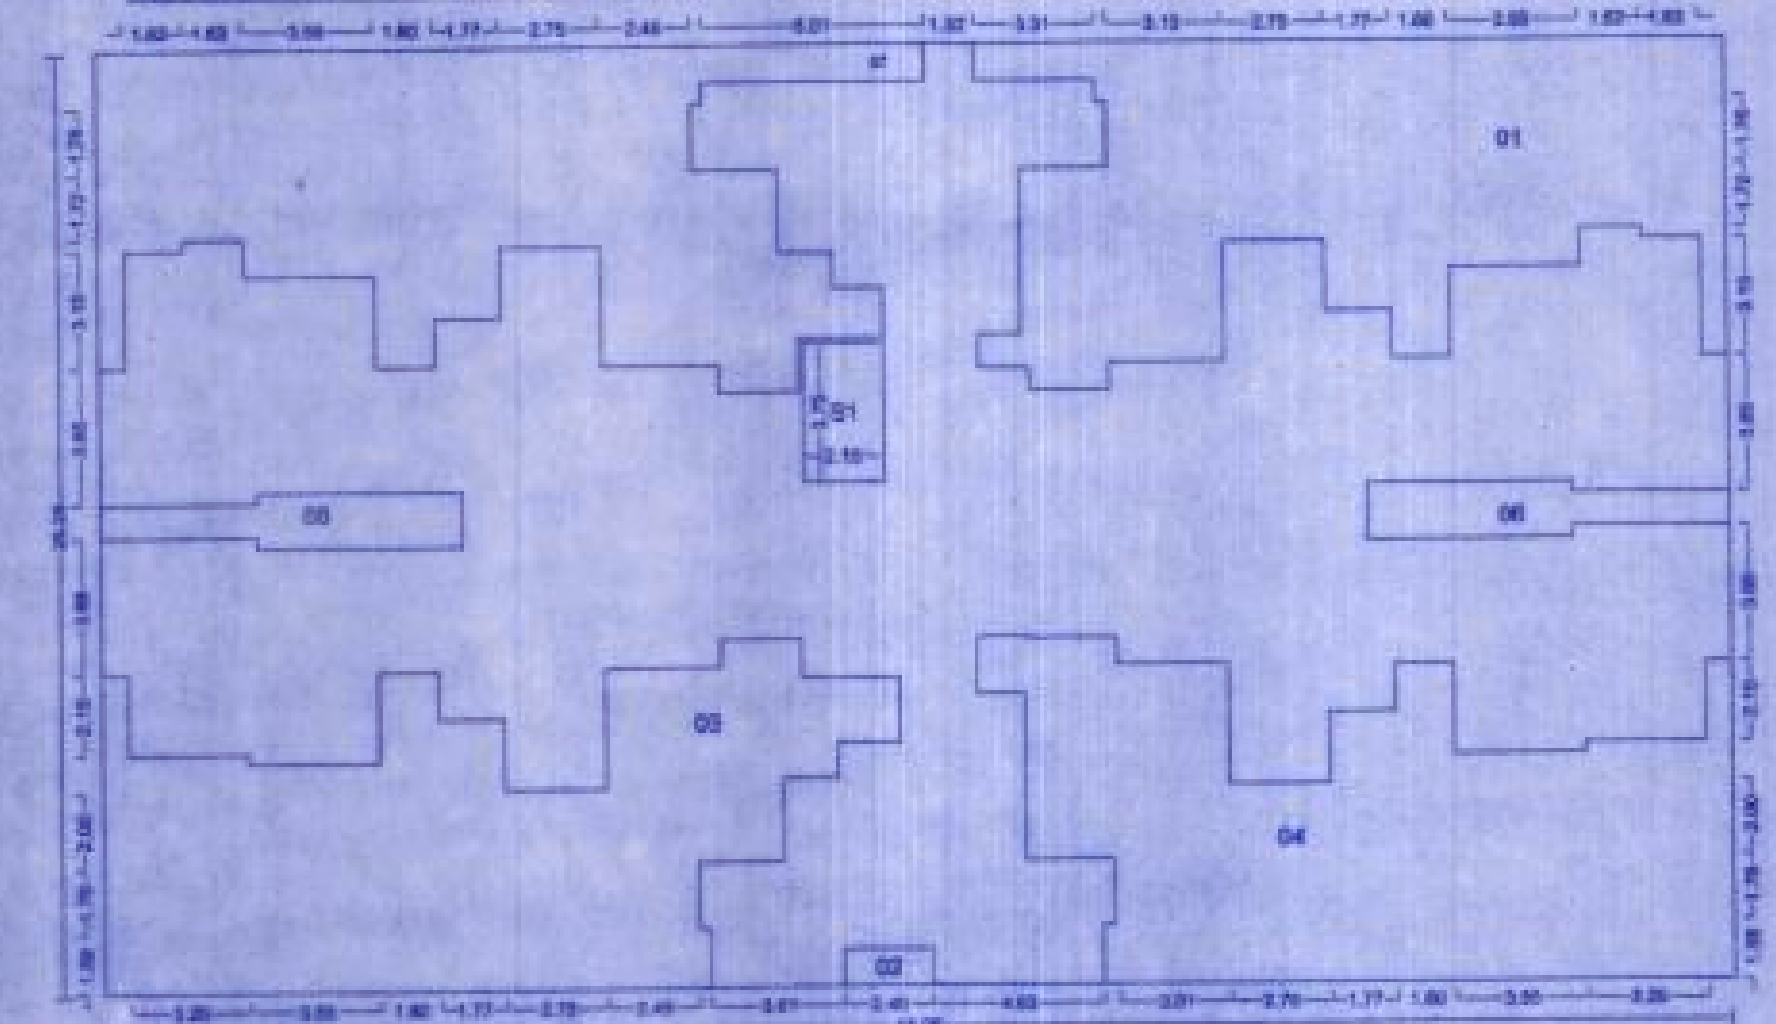

GROUND FLOOR PLAN



अट.क. ३१: सदरची बांधकाम परवानगी/सुधारित बांधकाम परवानगी ही संबंधित विकासकाने रियल इस्टेट रेग्युलेशन ऑर्डर २०१६ (RERA) अंतर्गत विहित मुदतीत नोंदणी करणे बांधकामक राहिल या अटीवर देण्यात येत आहे.

अट.क. ३२: प्रस्तुत प्रकरणी महासाठी बांधण्यात येणाऱ्या सदनिकांना पूर्णत्वाचा दाखला घेऊन महाकांडे हस्तावरीत झाल्यानंतर इतर बांधकामास भाग/संपूर्ण पूर्णत्वाचा दाखलाविषयक कार्यवाही करण्यात येईल.

OWNER'S NAME		OWNER'S SIGN	
M/S. Yashada Developers Through partner Mr. Vasant Raje & Mr. Sanjay Raje			
PROJECT:			
SURVEY NO: 113(P), 114(P), 115		HBBA NO:	
PLOT NO:		CTS NO:	
DESCRIPTION: REGULAR TRACK VILLAGE - DUDULGAON			
ARCHITECT:		ARCHITECT'S SIGN	
VILAS J. WILE			
JOB NO.	DRG. NO.	SCALE	DRAWN BY CHECKED BY
		1:100	
INWARD NO.	DATE	31-12-2018	
KEY NO.	SHEET NO.	02/02	