


अट.क. ३१ :- सदरची बांधकाम परवानगी ही संबंधित विधानकाने रिवल स्टेट रेग्युलेशन अन्वये झालेल्या अट.क. २०१६ (RERA) अर्वात विहित मुदतीत पोचणी करणे बंधनकारक राहिल.

अट.क. ३२ :- विमानकालीन लांबिकेतील दि.०८/०६/२०१७ रोजी दिलेल्या पत्रा सार्वत ओडवेल्या प्रक्रियेप्रमाणे (दि.०९/०६/२०१७) * मर्यादात उल्लेख नसलेल्या बाबतीत विमानकालीन बांधकामात अट.क. २०१६ मधील बांधकाम नियमावली अन्वये बांधकाम करणे बंधनकारक राहिल.

अट.क. ३३ :- याच नियम क.२०१६/२०१७ मधील दि.०८/०६/२०१७ (विमानकालीन दि.०८/०६/२०१७) मधील परवानगी विषयक अटी व शर्तीत नसलेल्या बाबतीत बांधकाम करणे बंधनकारक राहिल.

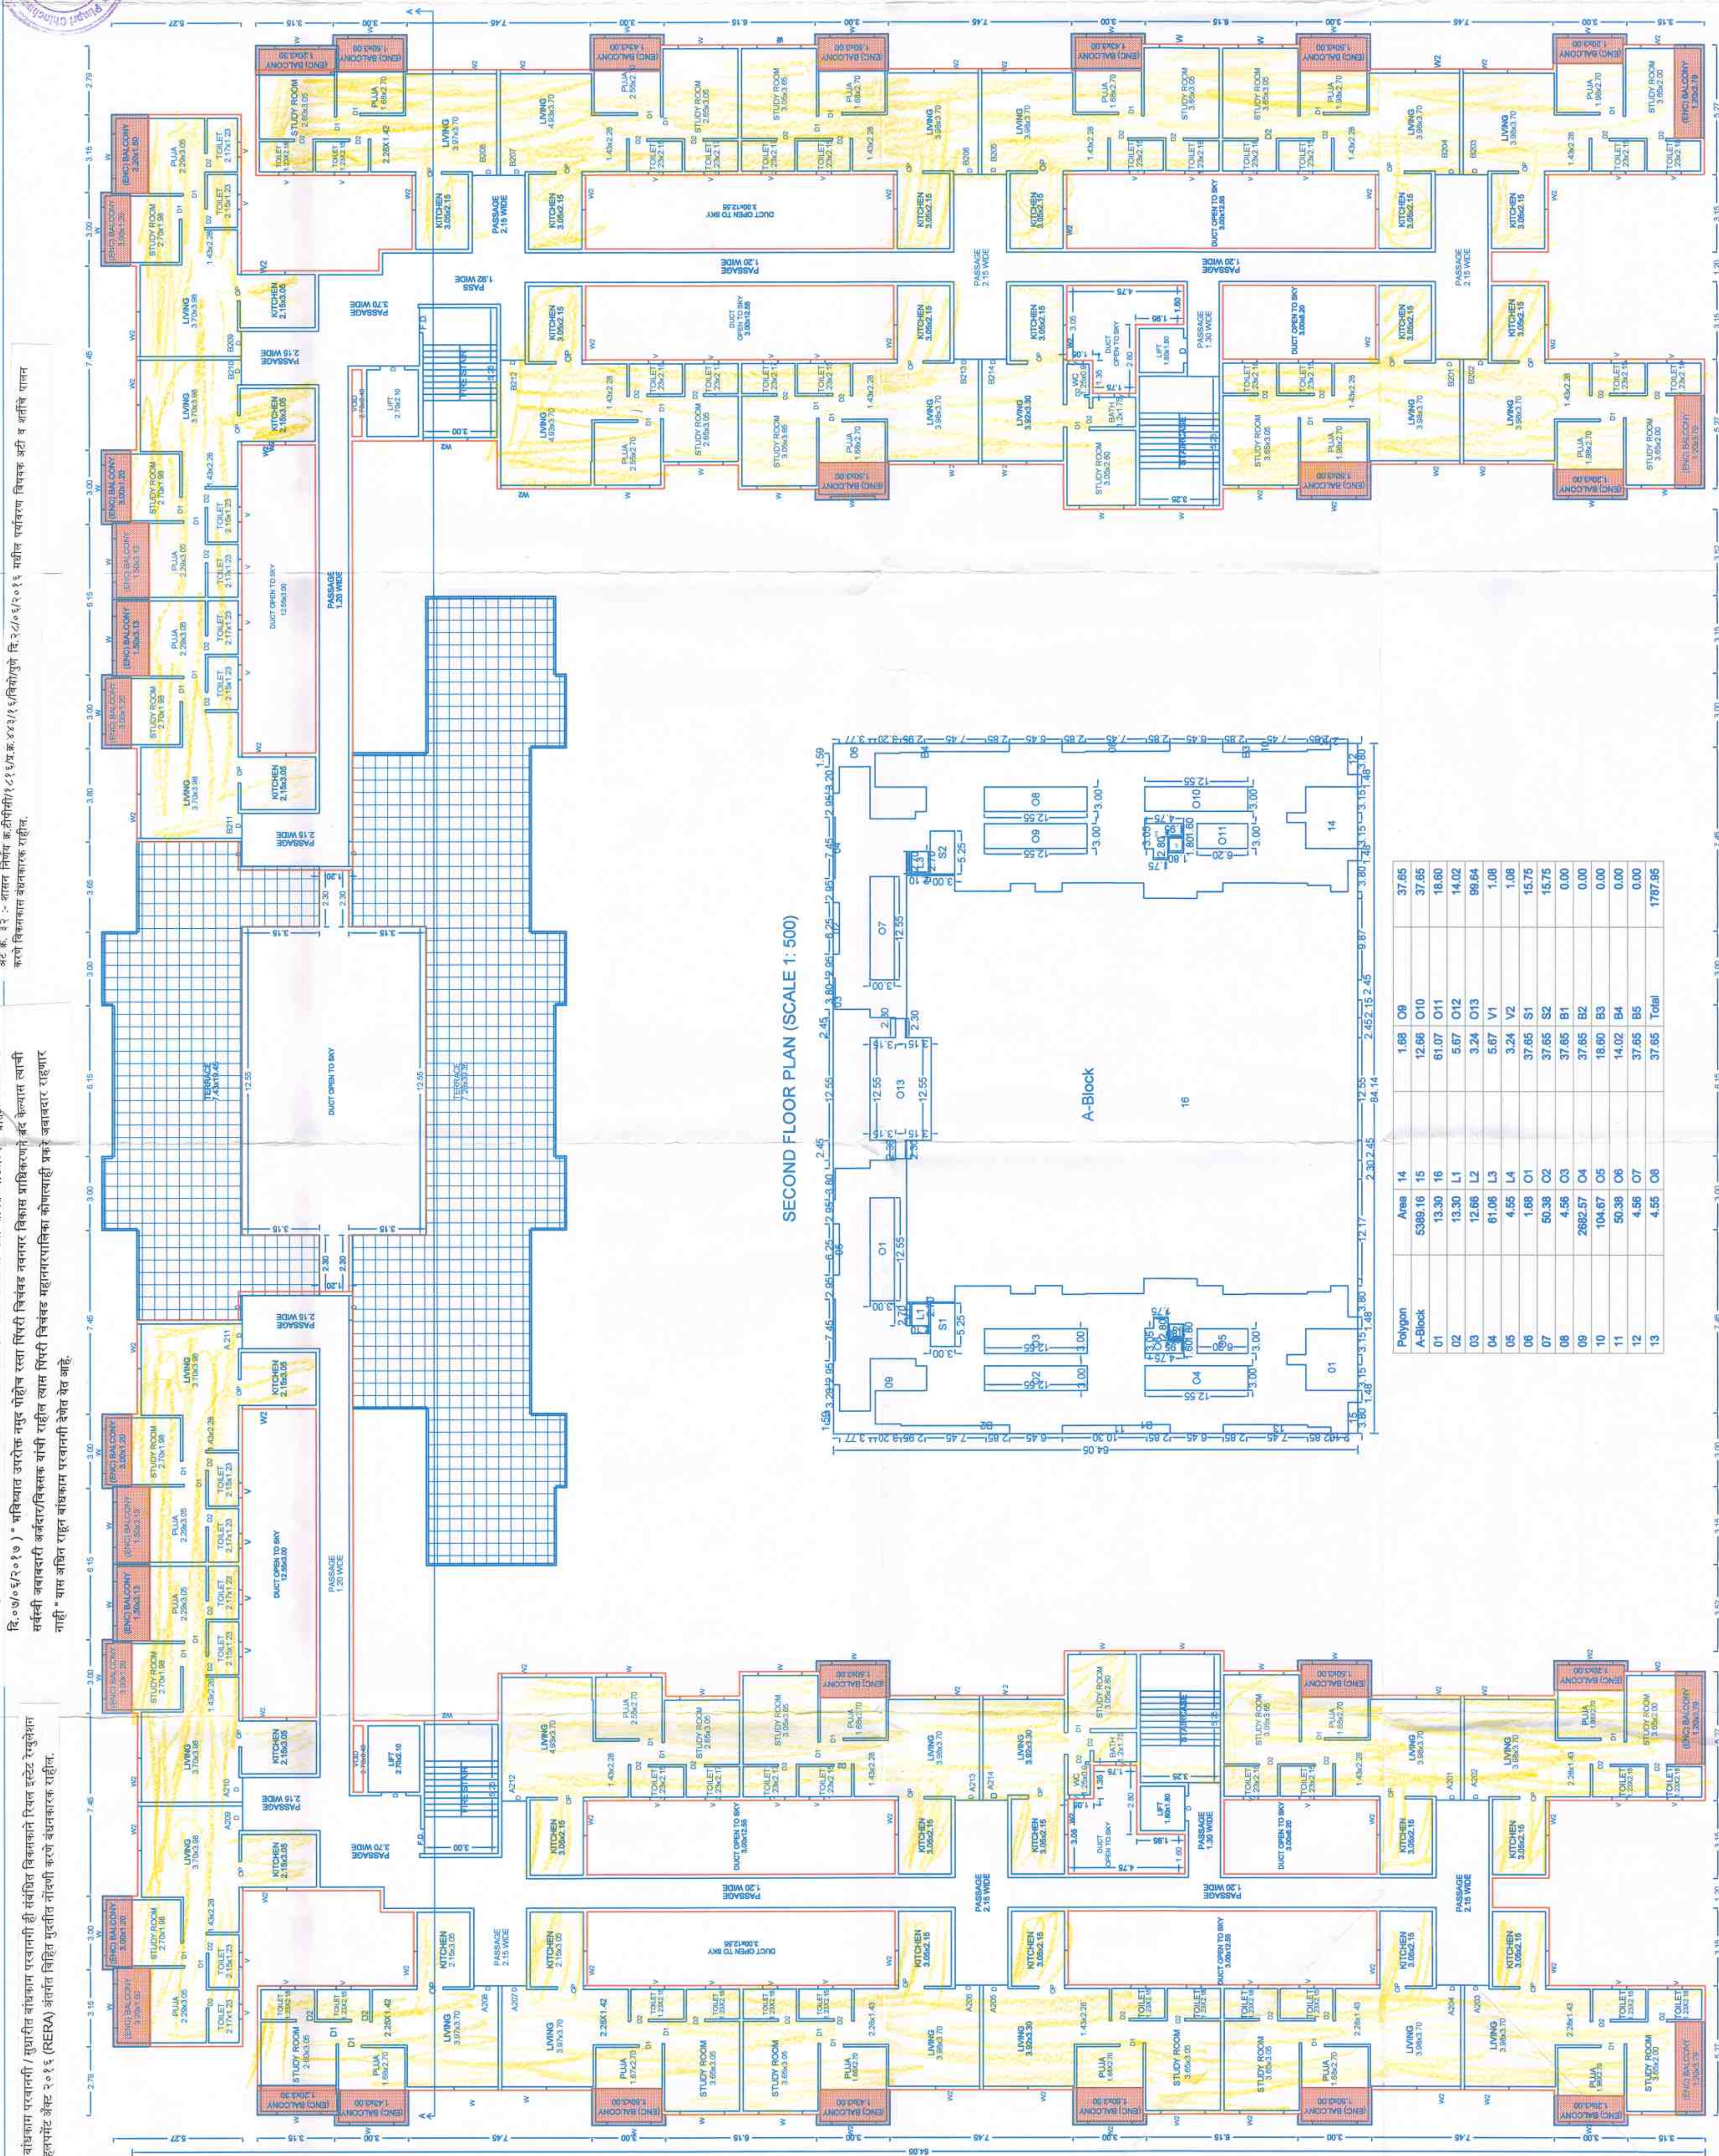

SECOND FLOOR PLAN (SCALE 1:500)

A-Block

Polygon	Area	14				1.68	O9		37.65
A-Block	5385.16	15				12.06	O10		37.65
01	13.30	16				61.87	O11		18.60
02	13.30	L1				5.67	O12		14.02
03	12.66	L2				3.24	O13		89.64
04	61.06	L3				5.67	V1		1.08
05	4.55	L4				3.24	V2		1.08
06	1.68	O1				37.65	S1		15.75
07	50.38	O2				37.65	S2		15.75
08	4.55	O3				37.65	B1		0.00
09	2882.57	O4				37.65	B2		0.00
10	104.67	O5				18.60	B3		0.00
11	50.38	O6				14.02	B4		0.00
12	4.56	O7				37.65	B5		0.00
13	4.55	O8				37.65	Total		1767.95