





बोधव्यक्त नकले मजदूर
रंगमंच दुकानी वाड्यावळीकडामधे व बोधव्यक्त प्रारंभ
प्रमाणित व मजदूर / नकले / बांध / नकले / cc/0009/19
दिनांक 23/01/2019
विलेवा बंधिमाणे






बोधव्यक्त संचालक
पदावर बंधिमाणे विलेवा बंधिमाणे

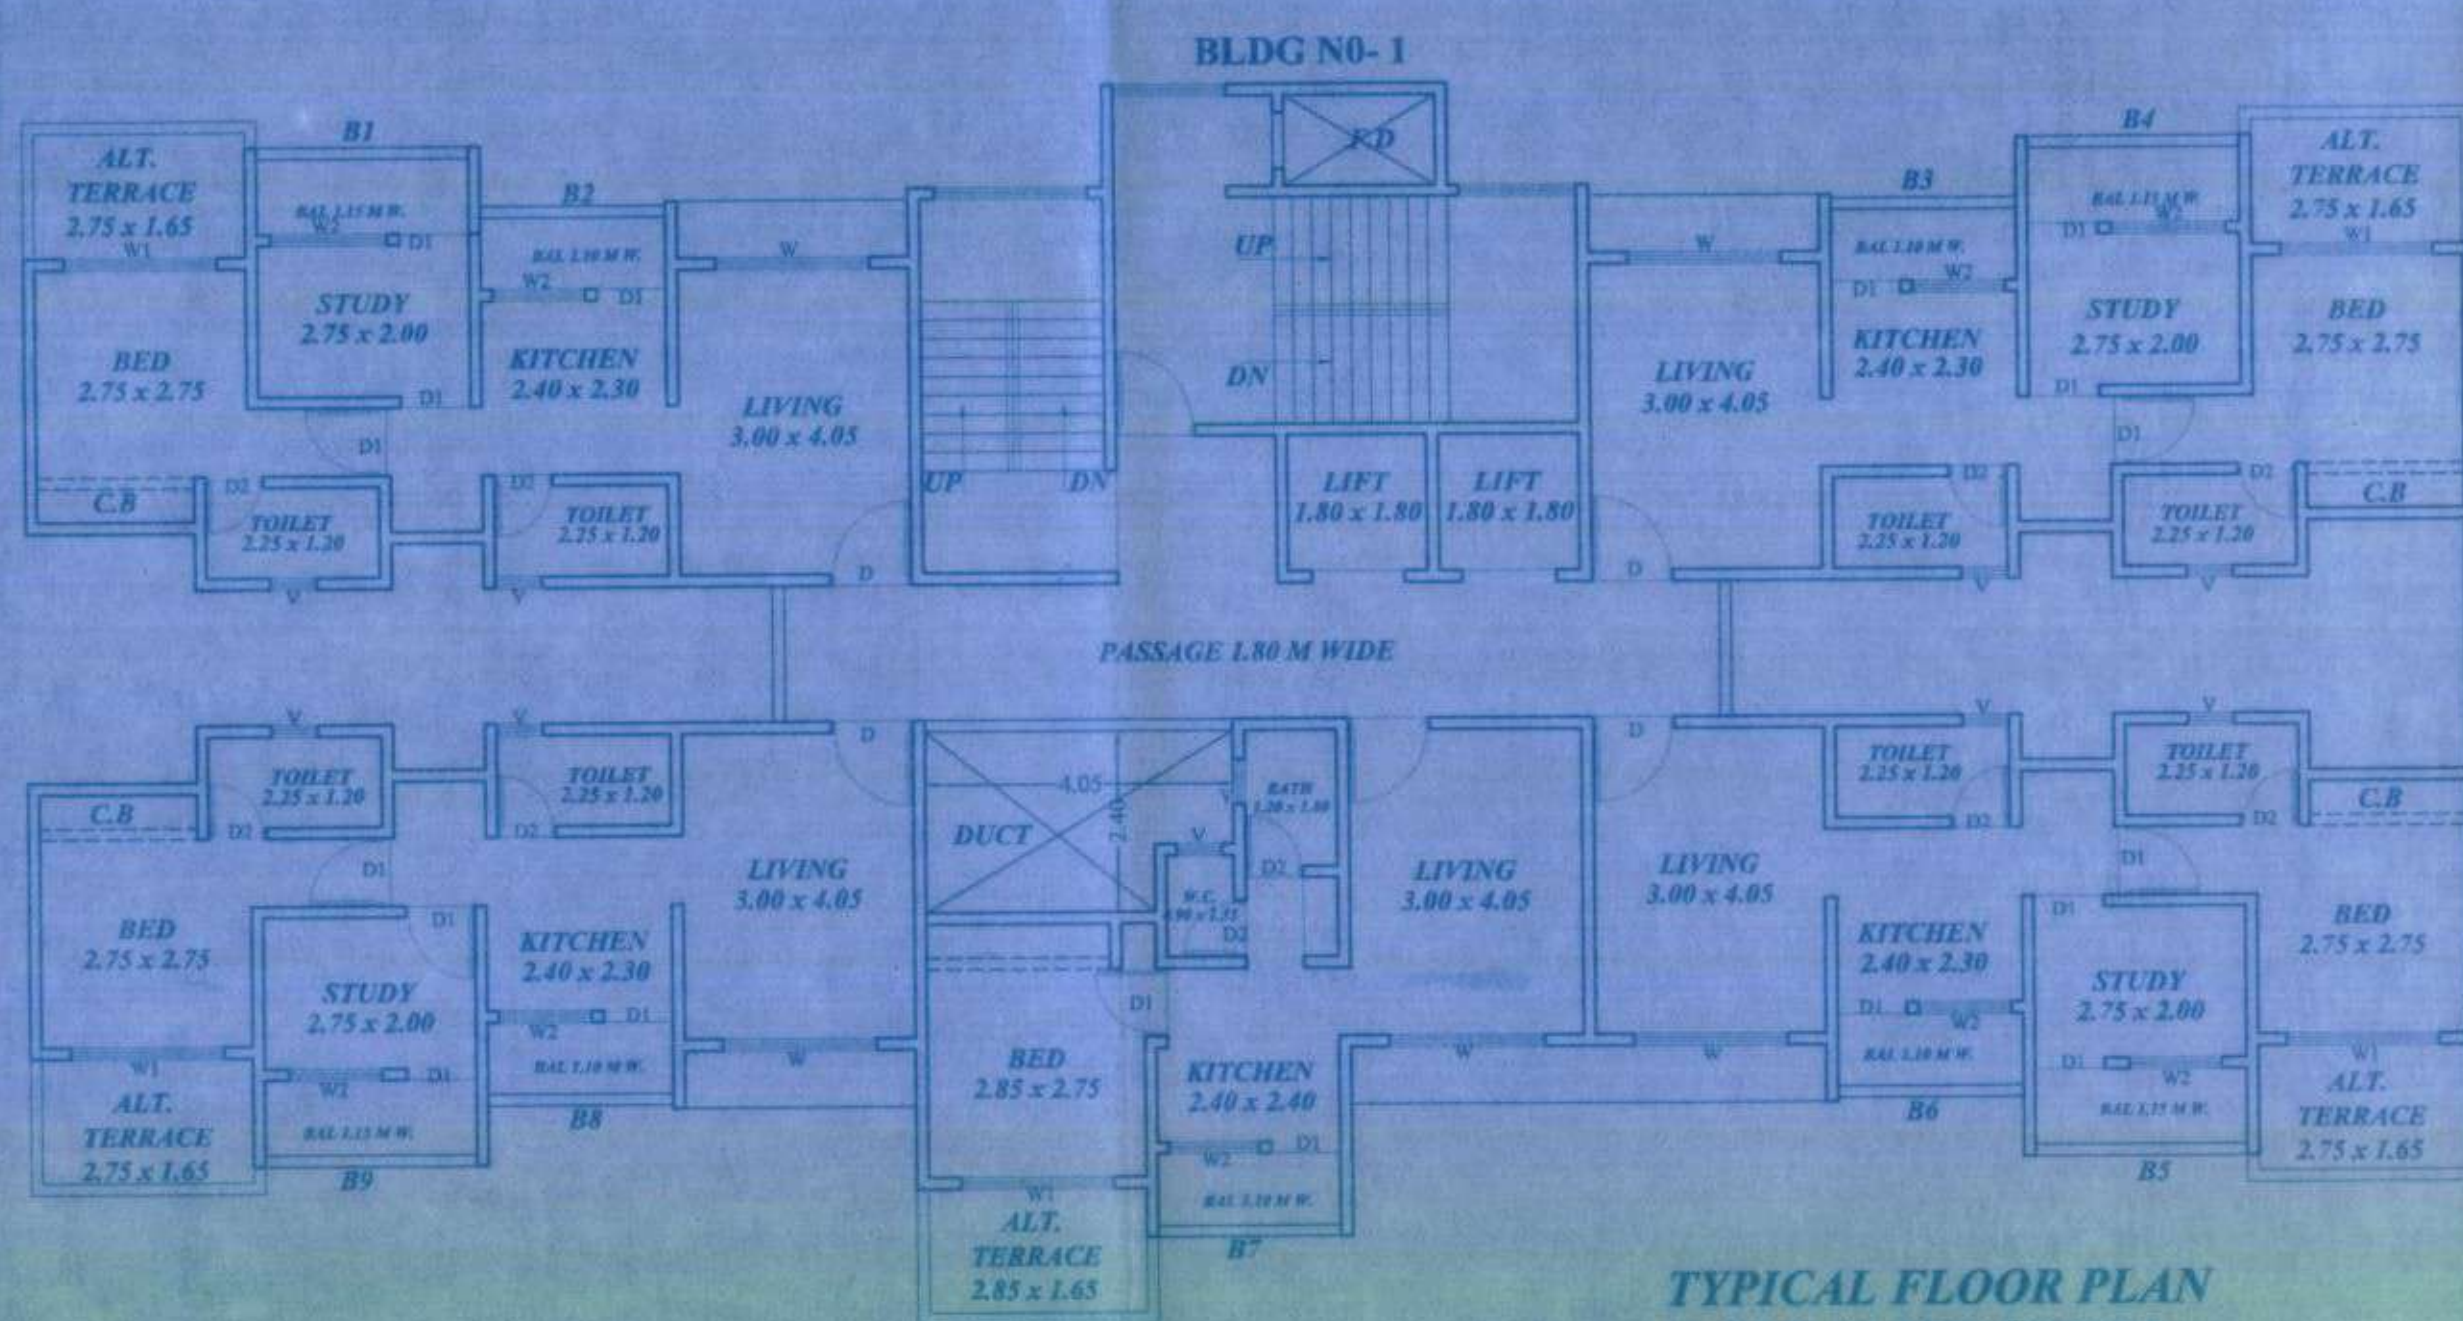


TYPICAL FLOOR PLAN
2ND & 4TH FLOOR
SCALE 1:100

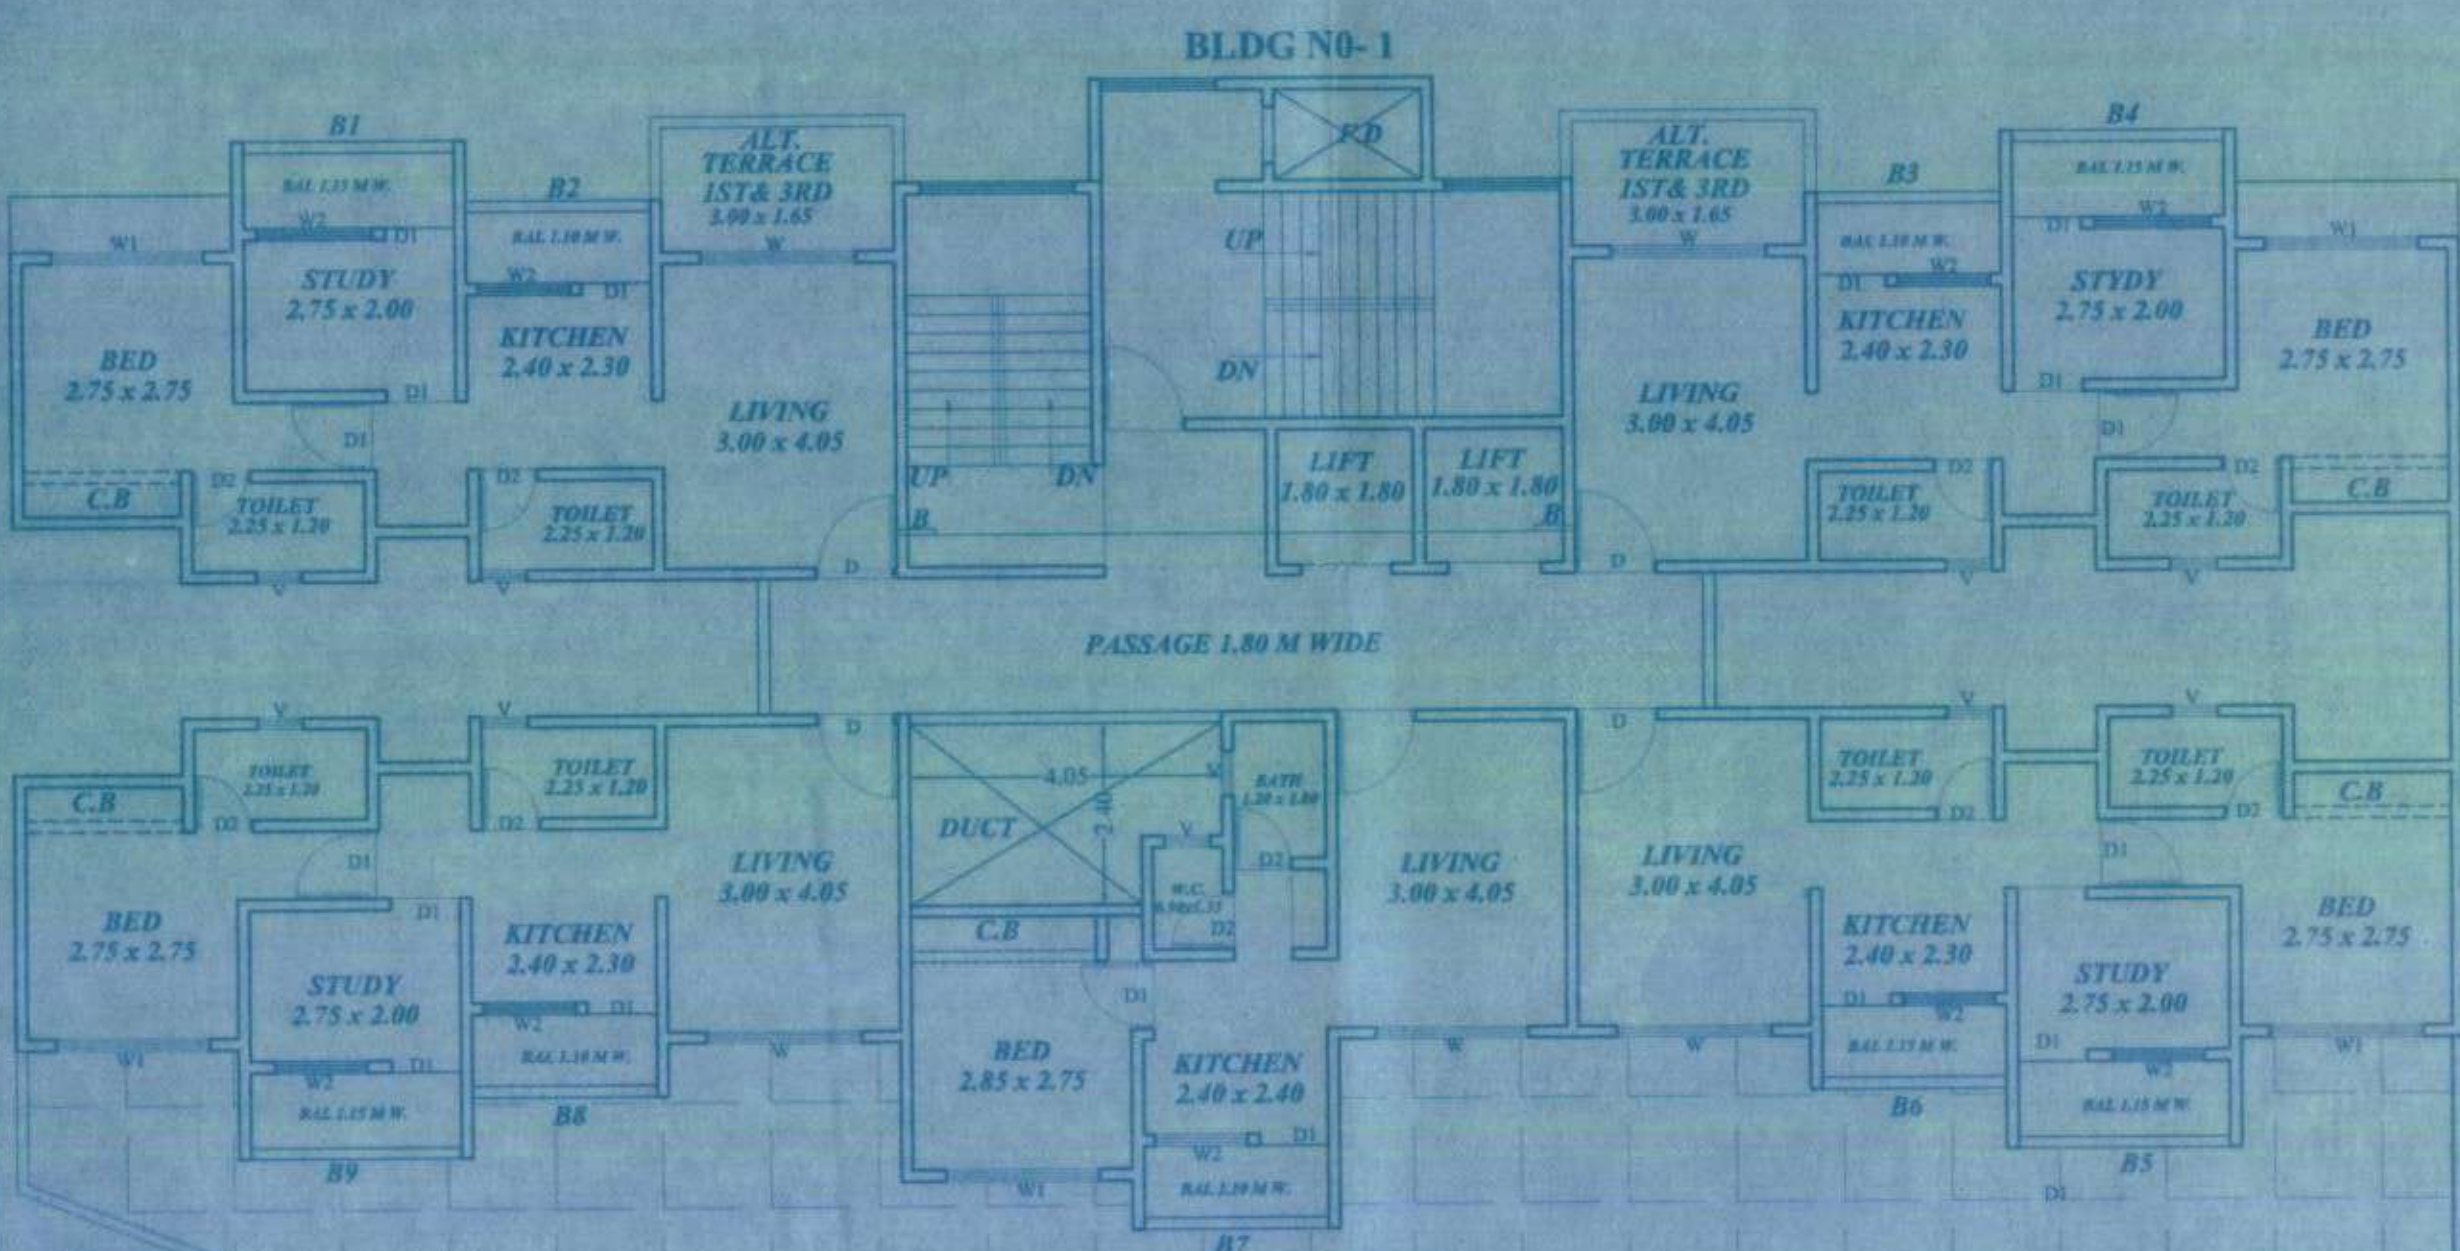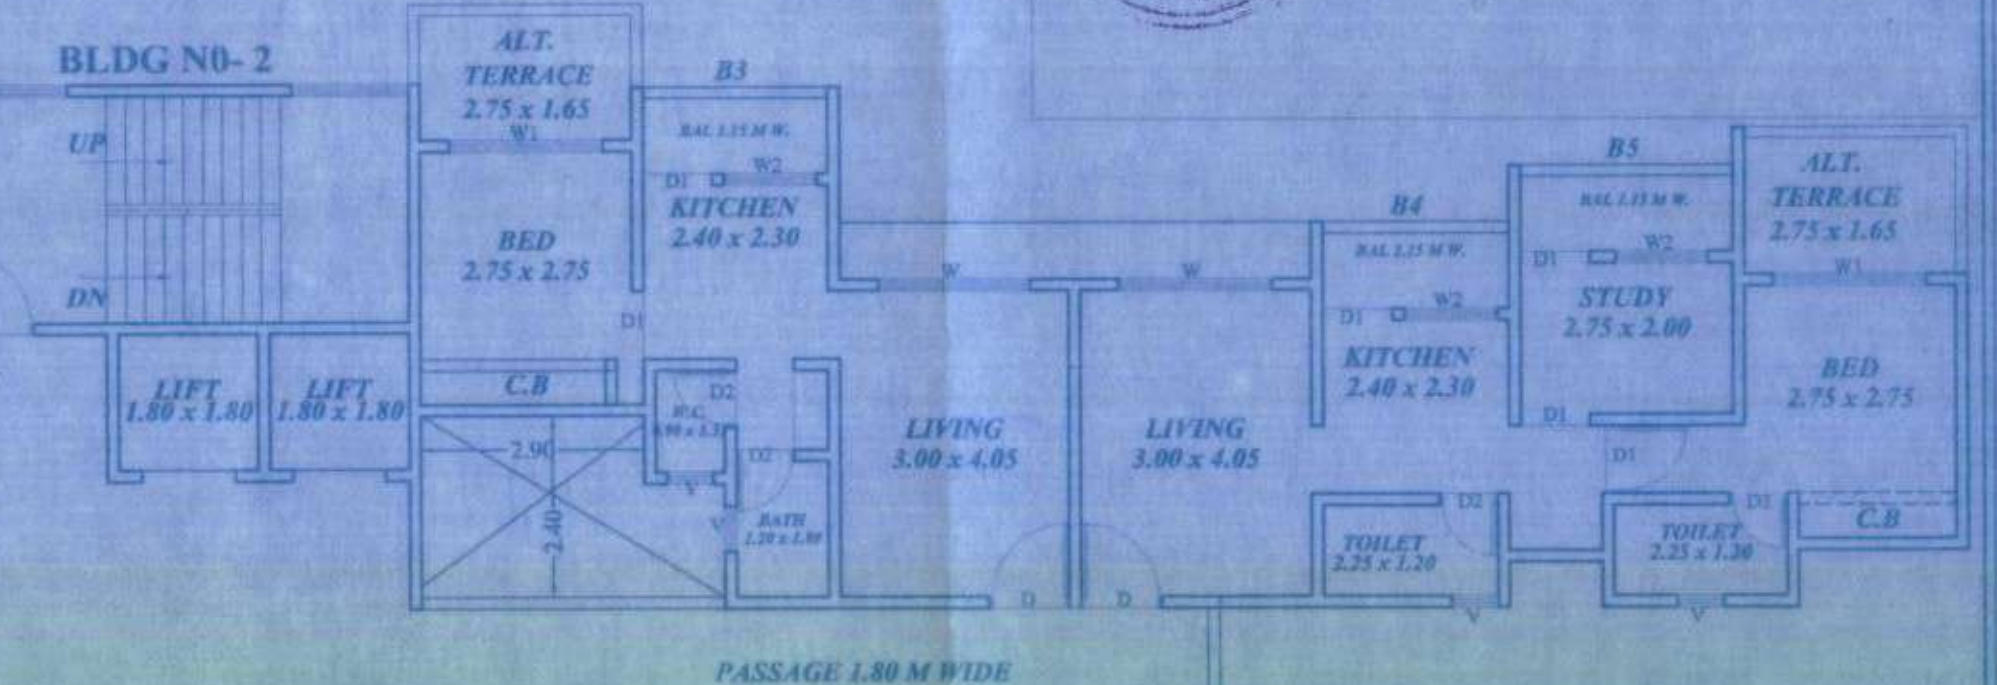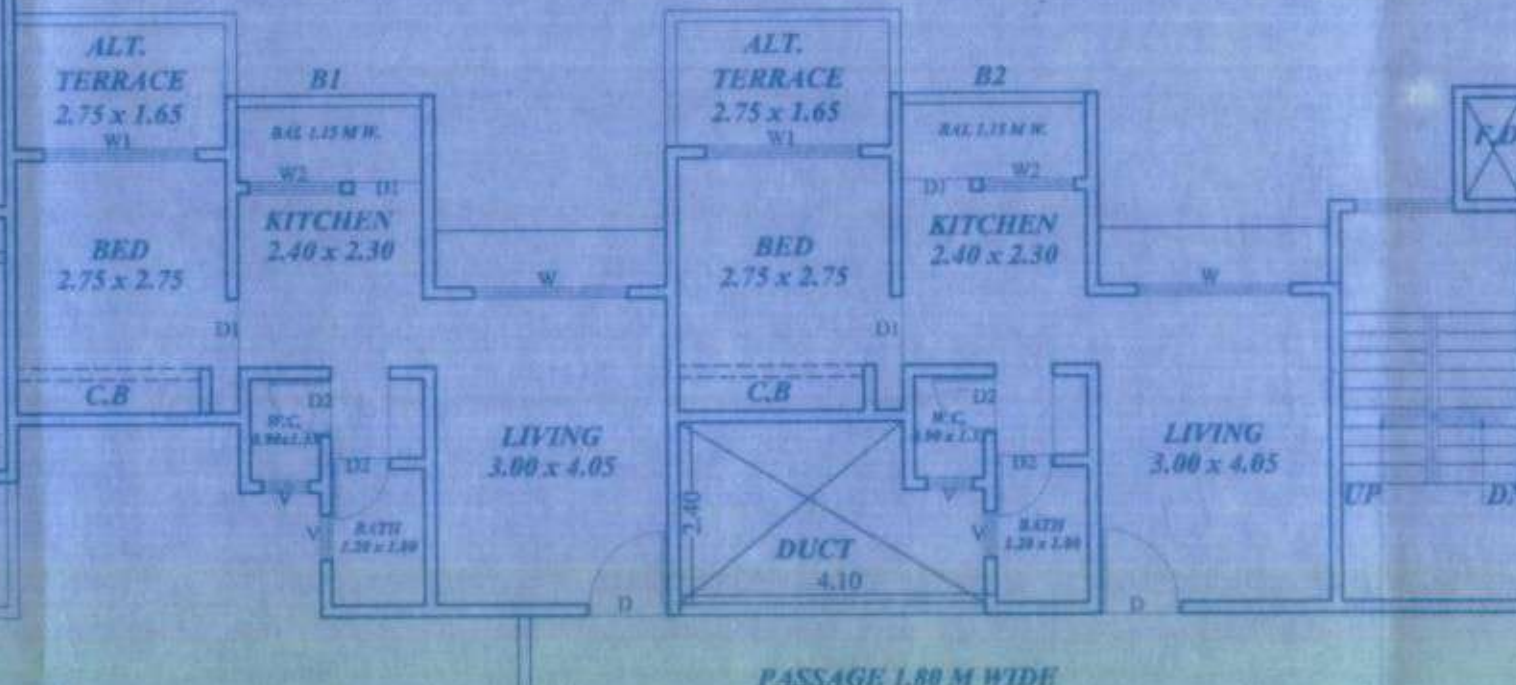

TYPICAL FLOOR PLAN
1ST & 3RD FLOOR
SCALE 1:100

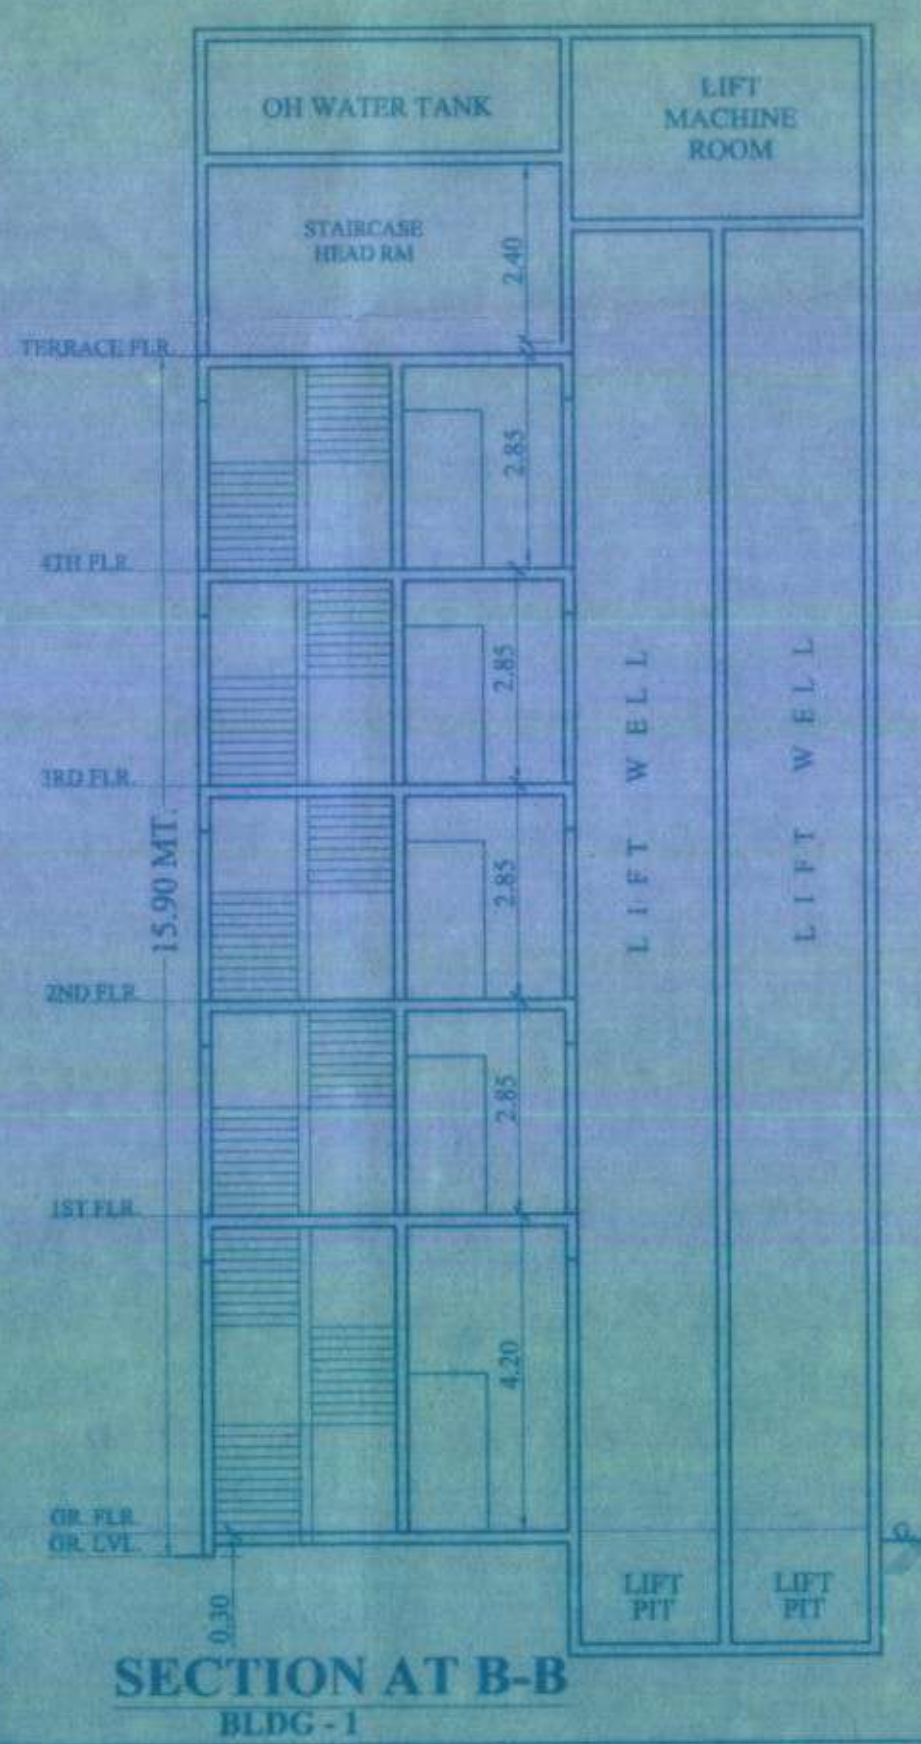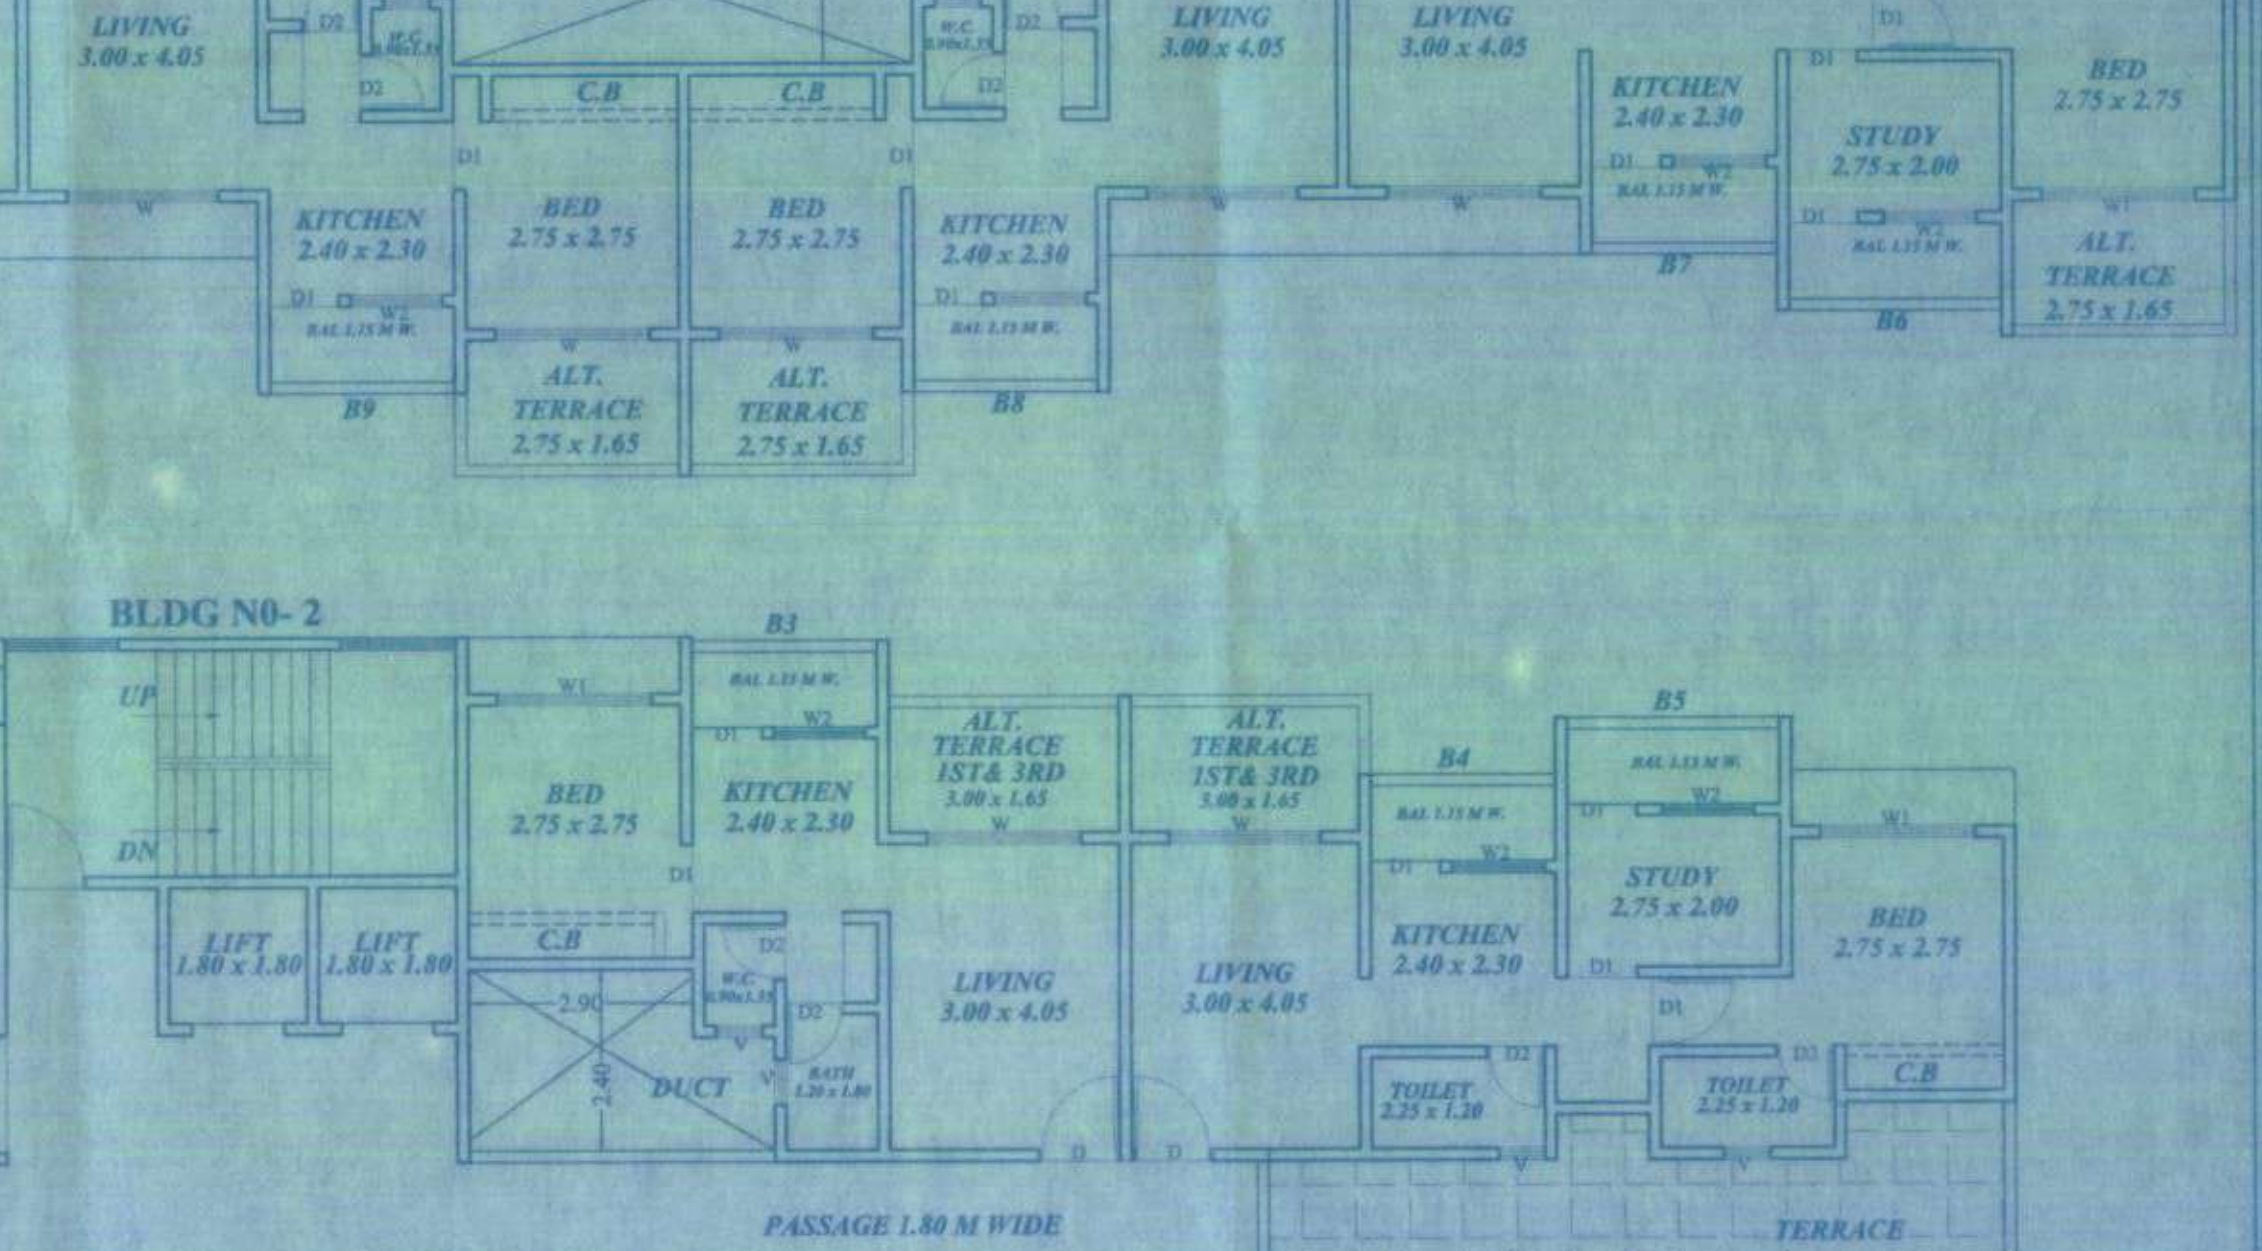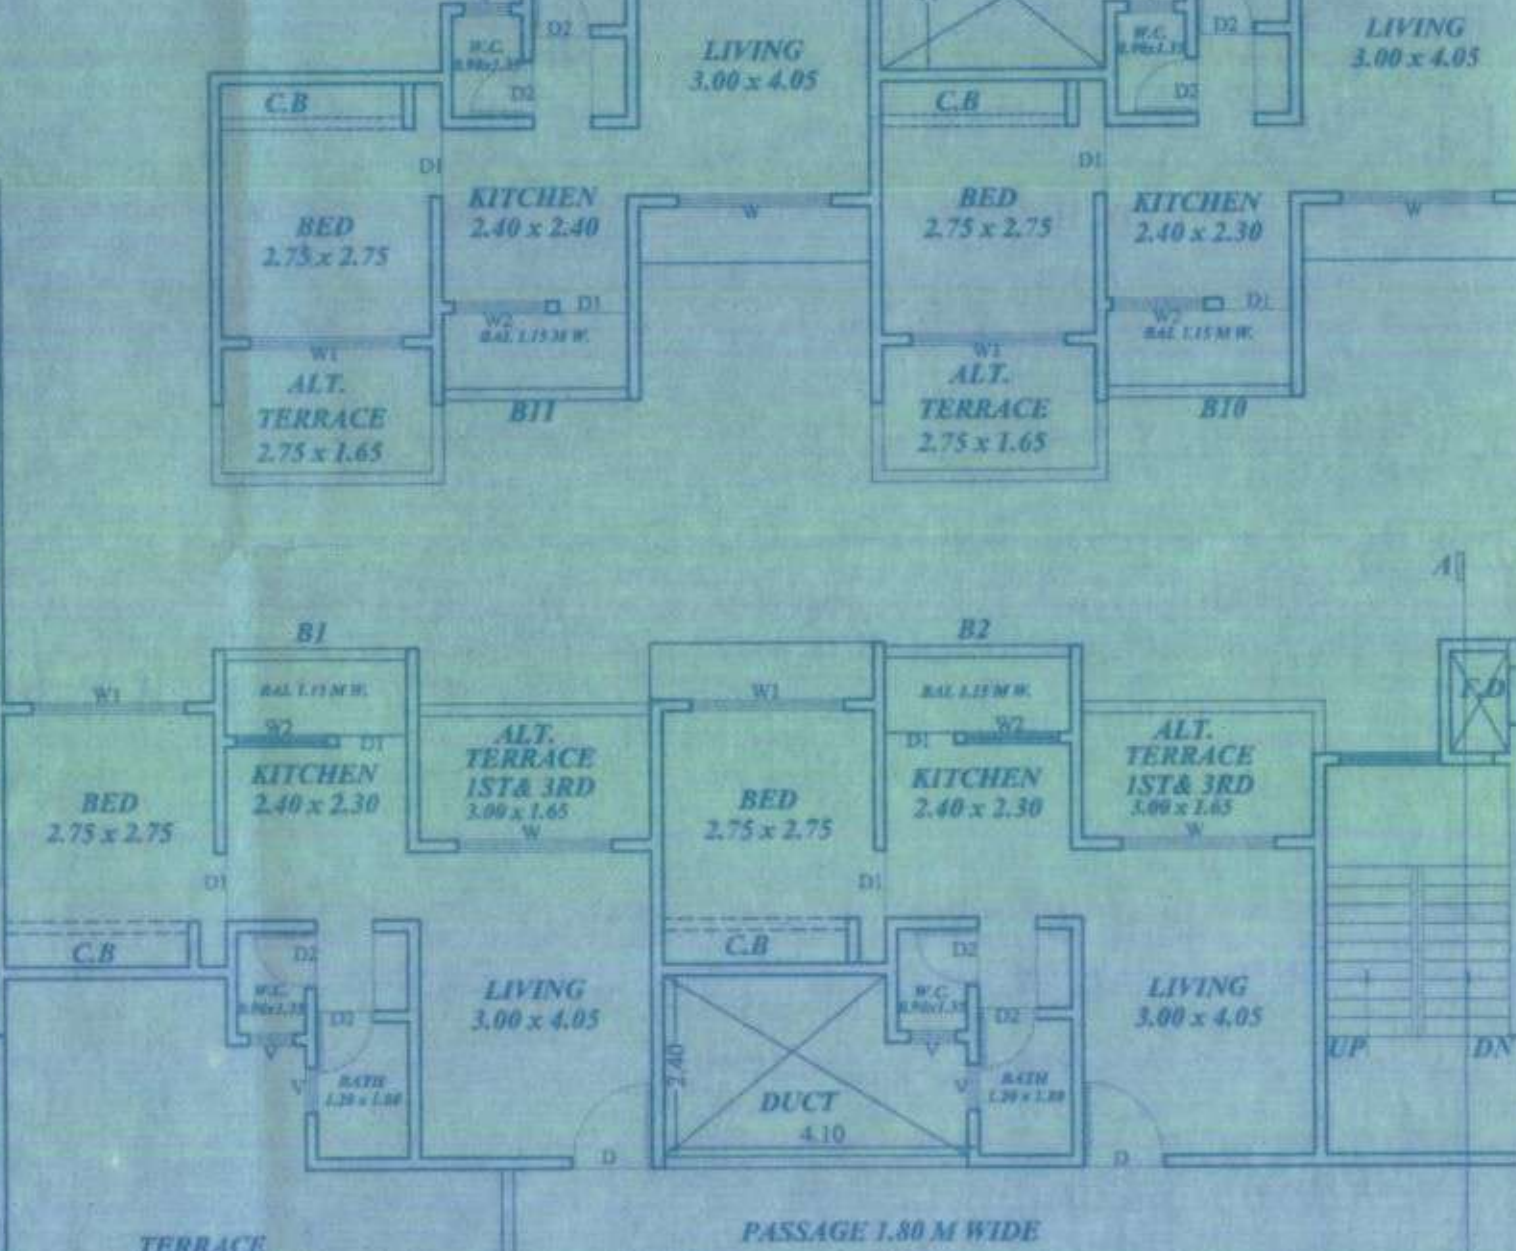

SECTION AT B-B
BLDG-1

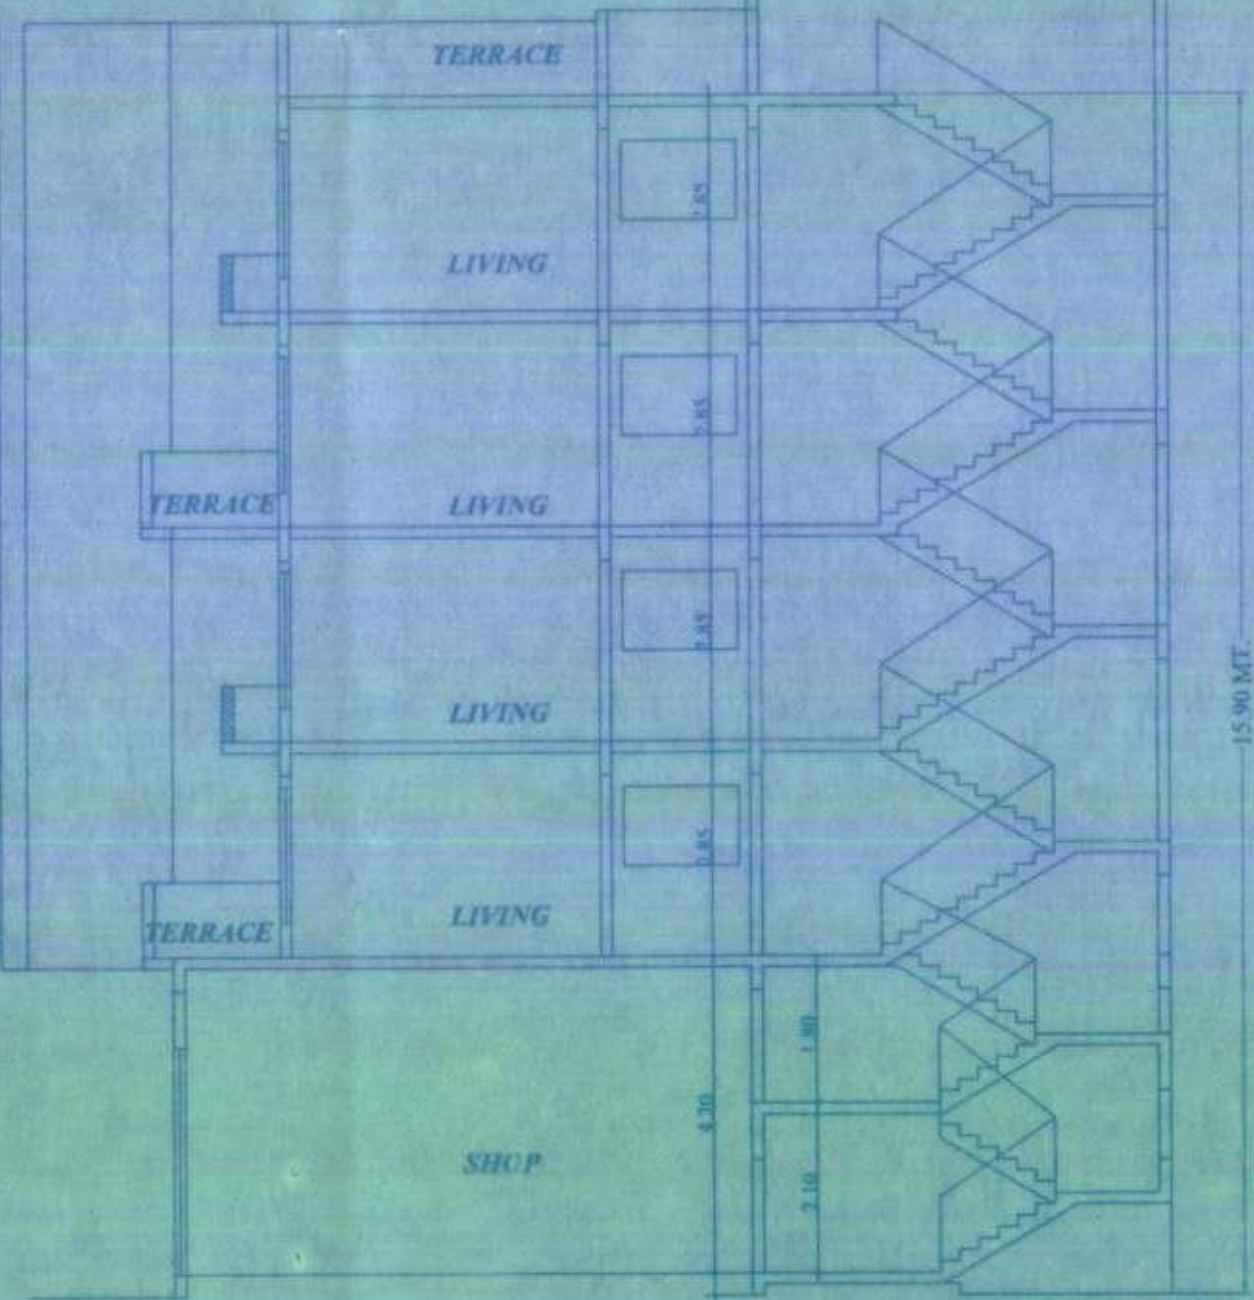

SECTION - A-A'
BLDG-2
SCALE 1:100

DESCRIPTION OF PROPOSAL AND PROPERTY

PROPOSED BLDG ON LAND MEASURING 8.00 X 10.00 M.
S.NO.20 H.NO.1025/NO.23/100/3/1
VILLAGE - KATIMONVALLI, TAL. KALYAN, DIST. THANE
NAME OF OWNERS
SHRI - DASHRATH RAJARAM PAWSHE & OTHERS

NAME & SIGNATURE OF POA HOLDER
SHRI - BALARAM AMBO JADHAV

P.O.A. HOLDER SIGNATURE ARCHITECT'S SIGNATURE

A. S. DASTANE & ASSOCIATES
ARCHITECTS & INTERIORS DESIGNERS
B-404/101 VILAS ESTATE APT. OPP. BOLLAR'S COMMUNICATION,
WADGHAR ROAD, KALYAN (W) 421 301
SCALE: DRAWN BY: CHK. BY: DATE: JOB NO. DRG. NO. REV.
A/S: SHREYAS, HIRSHANDI 28/01/2019 M-01