


STAMP OF APPROVAL

Sanctioned No. B.P. / Bhosani / 5614
Subject to conditions mentioned at B1
Office Order No.
even dated 19/10/16

[illegible]

Executive Engineer
Building Permits & Inspections Div.
Commutative Control Department
Pope John Center of Municipal Corporation
Huron 47036

22. 30. 2017 - भारतीय जनता पार्टी (भाजपा) के राष्ट्रीय अध्यक्ष अमित शाह ने कहा कि देश में विकास के लिए निवेश बढ़ाने की जरूरत है।

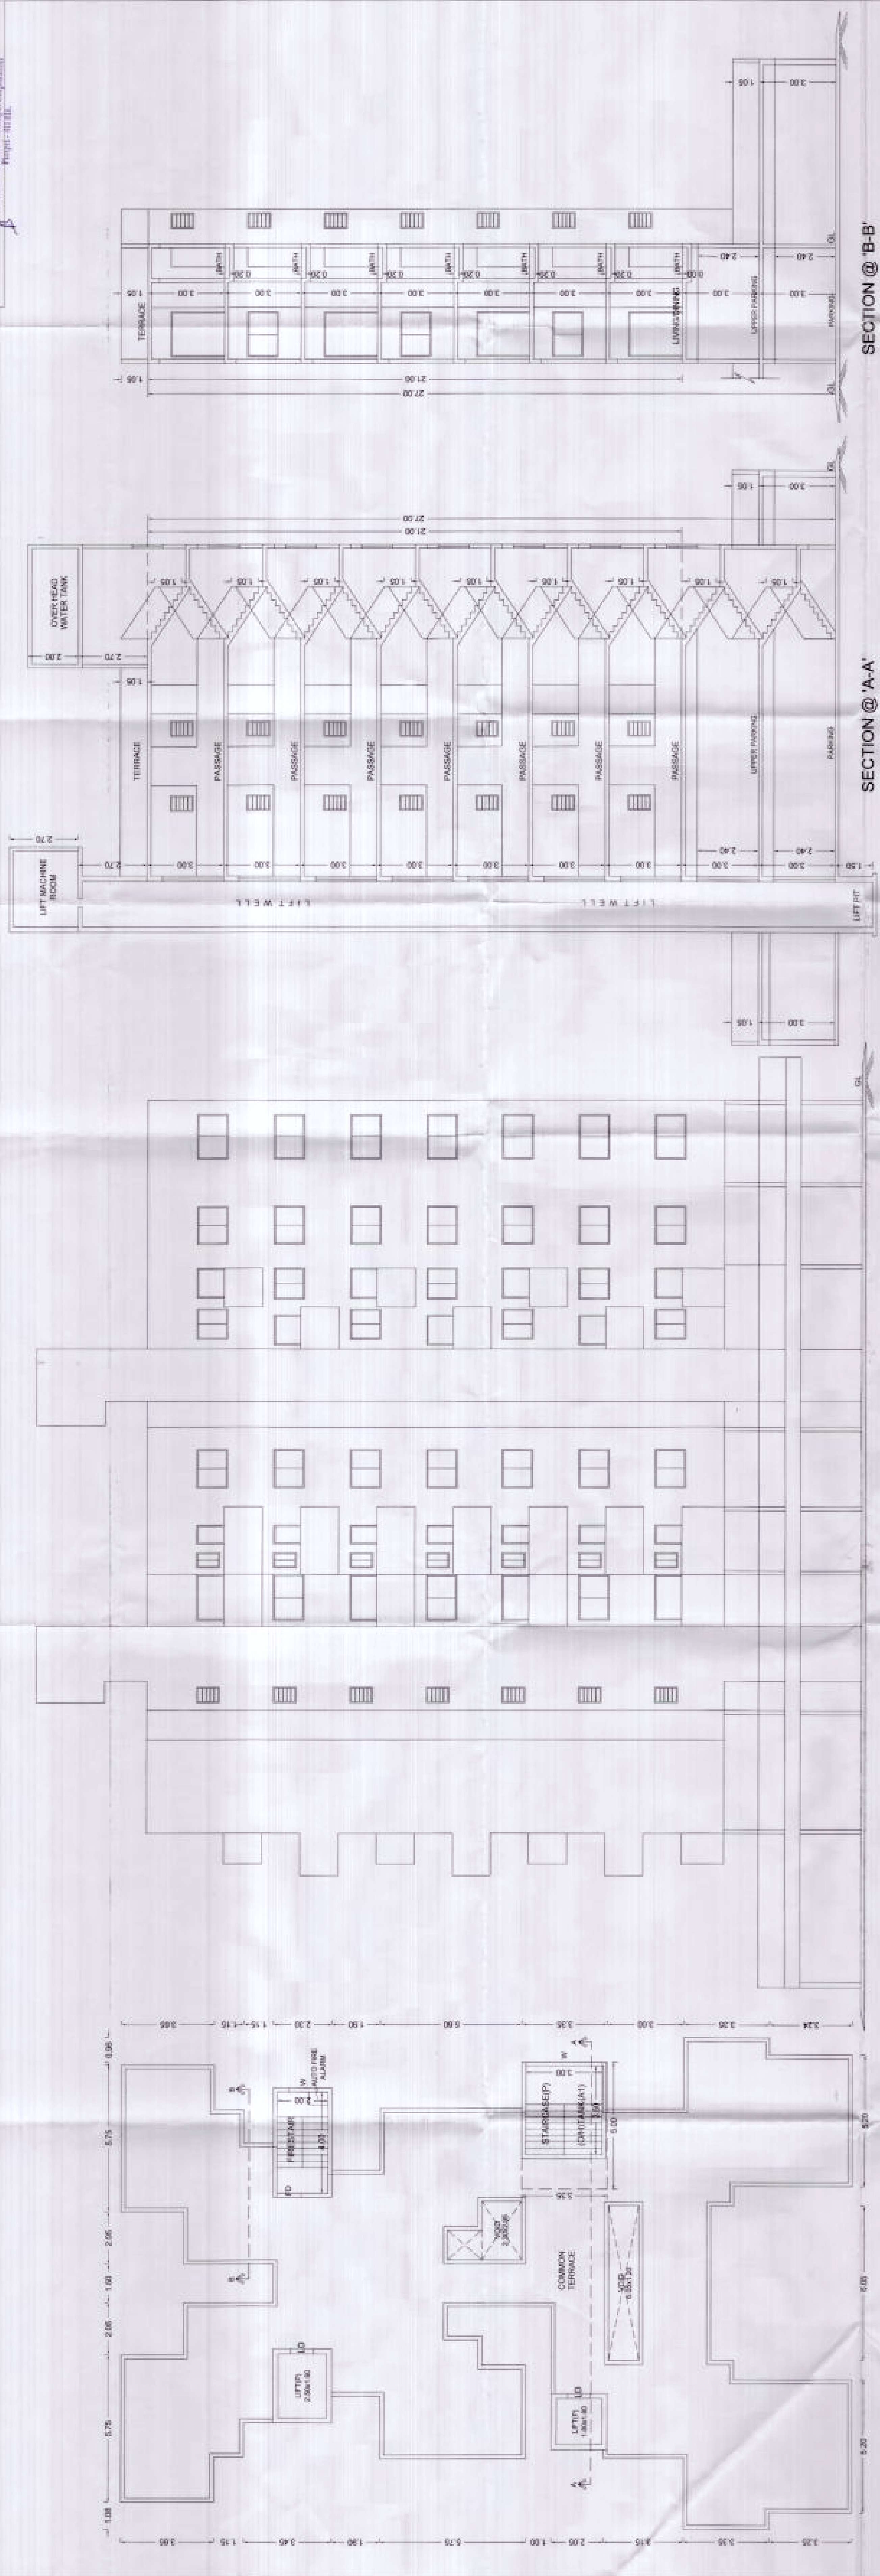

TERRACE FLOOR PLAN

ELEVATION

SECTION @ "B-B"

SECTION @ 'A-A'

OWNER'S SIGN	OWNER'S NAME: MS. SATISHA'S ASSOCIATES		PROJECT: SHEET NO.: 23071	HSSA NO.: CIS NO.: 4425	ARCHITECT'S SIGN DATE: 5/17/16	DRAWN BY: checked by DATE: 5/17/16	JOB NO.	Dwg. NO.	SCALE 1"=50'	RWARD NO. 11008	RWARD NO. 11008	SHEET NO. 11008	DATE 05 Sep 2016
	DESCRIPTION: REGULAR TRACK VILLAGE - BHODARI												
													