


STAMP OF APPROVAL

FLOOR AREA CALCULATION										TOTAL	
4th FLOOR NO.	NUMBER OF PERSON	NUMBER OF PERSON				BASE	HEIGHT	AREA	AREA (7' x 10' = 70 SQ. FT.)	TOTAL AREA	
		1	2	3	4						
1	4000	1	100	100	100	100	100	2340	2340	56840	
TOTAL ADDITION										56840	
SUBTOTAL										56840	
2	100	1	100	100	100	100	100	2340	2340	2122	
3	100	1	100	100	100	100	100	2340	2340	2122	
4	3	1	100	100	100	100	100	2340	2340	3890	
5	4	2	100	100	100	100	100	2340	2340	3220	
6	5	4	200	100	100	100	100	2340	2340	11810	
7	6	5	200	100	100	100	100	2340	2340	4888	
8	7	100	100	100	100	100	100	2340	2340	10008	
9	8	100	100	100	100	100	100	2340	2340	10008	
10	9	100	100	100	100	100	100	2340	2340	8278	
11	100	100	100	100	100	100	100	2340	2340	8546	
12	11	100	100	100	100	100	100	2340	2340	4655	
13	12	100	100	100	100	100	100	2340	2340	22131	
14	13	100	100	100	100	100	100	2340	2340	1170	
15	14	100	100	100	100	100	100	2340	2340	1000	
16	15	100	100	100	100	100	100	2340	2340	3886	
17	16	100	100	100	100	100	100	2340	2340	4527	
18	17	100	100	100	100	100	100	2340	2340	15844	
19	18	100	100	100	100	100	100	2340	2340	15844	
20	19	100	100	100	100	100	100	2340	2340	2103	
21	20	100	100	100	100	100	100	2340	2340	9114	
22	21	200	100	100	100	100	100	2340	2340	12387	
23	22	200	100	100	100	100	100	2340	2340	1458	
24	23	200	100	100	100	100	100	2340	2340	3975	
25	24	200	100	100	100	100	100	2340	2340	12568	
26	25	200	100	100	100	100	100	2340	2340	12568	
27	26	200	100	100	100	100	100	2340	2340	21240	
28	27	200	100	100	100	100	100	2340	2340	3346	
TOTAL ADDITIONS =										148387	
TOTAL BUILD UP AREA OF 4TH FLOOR										58893	

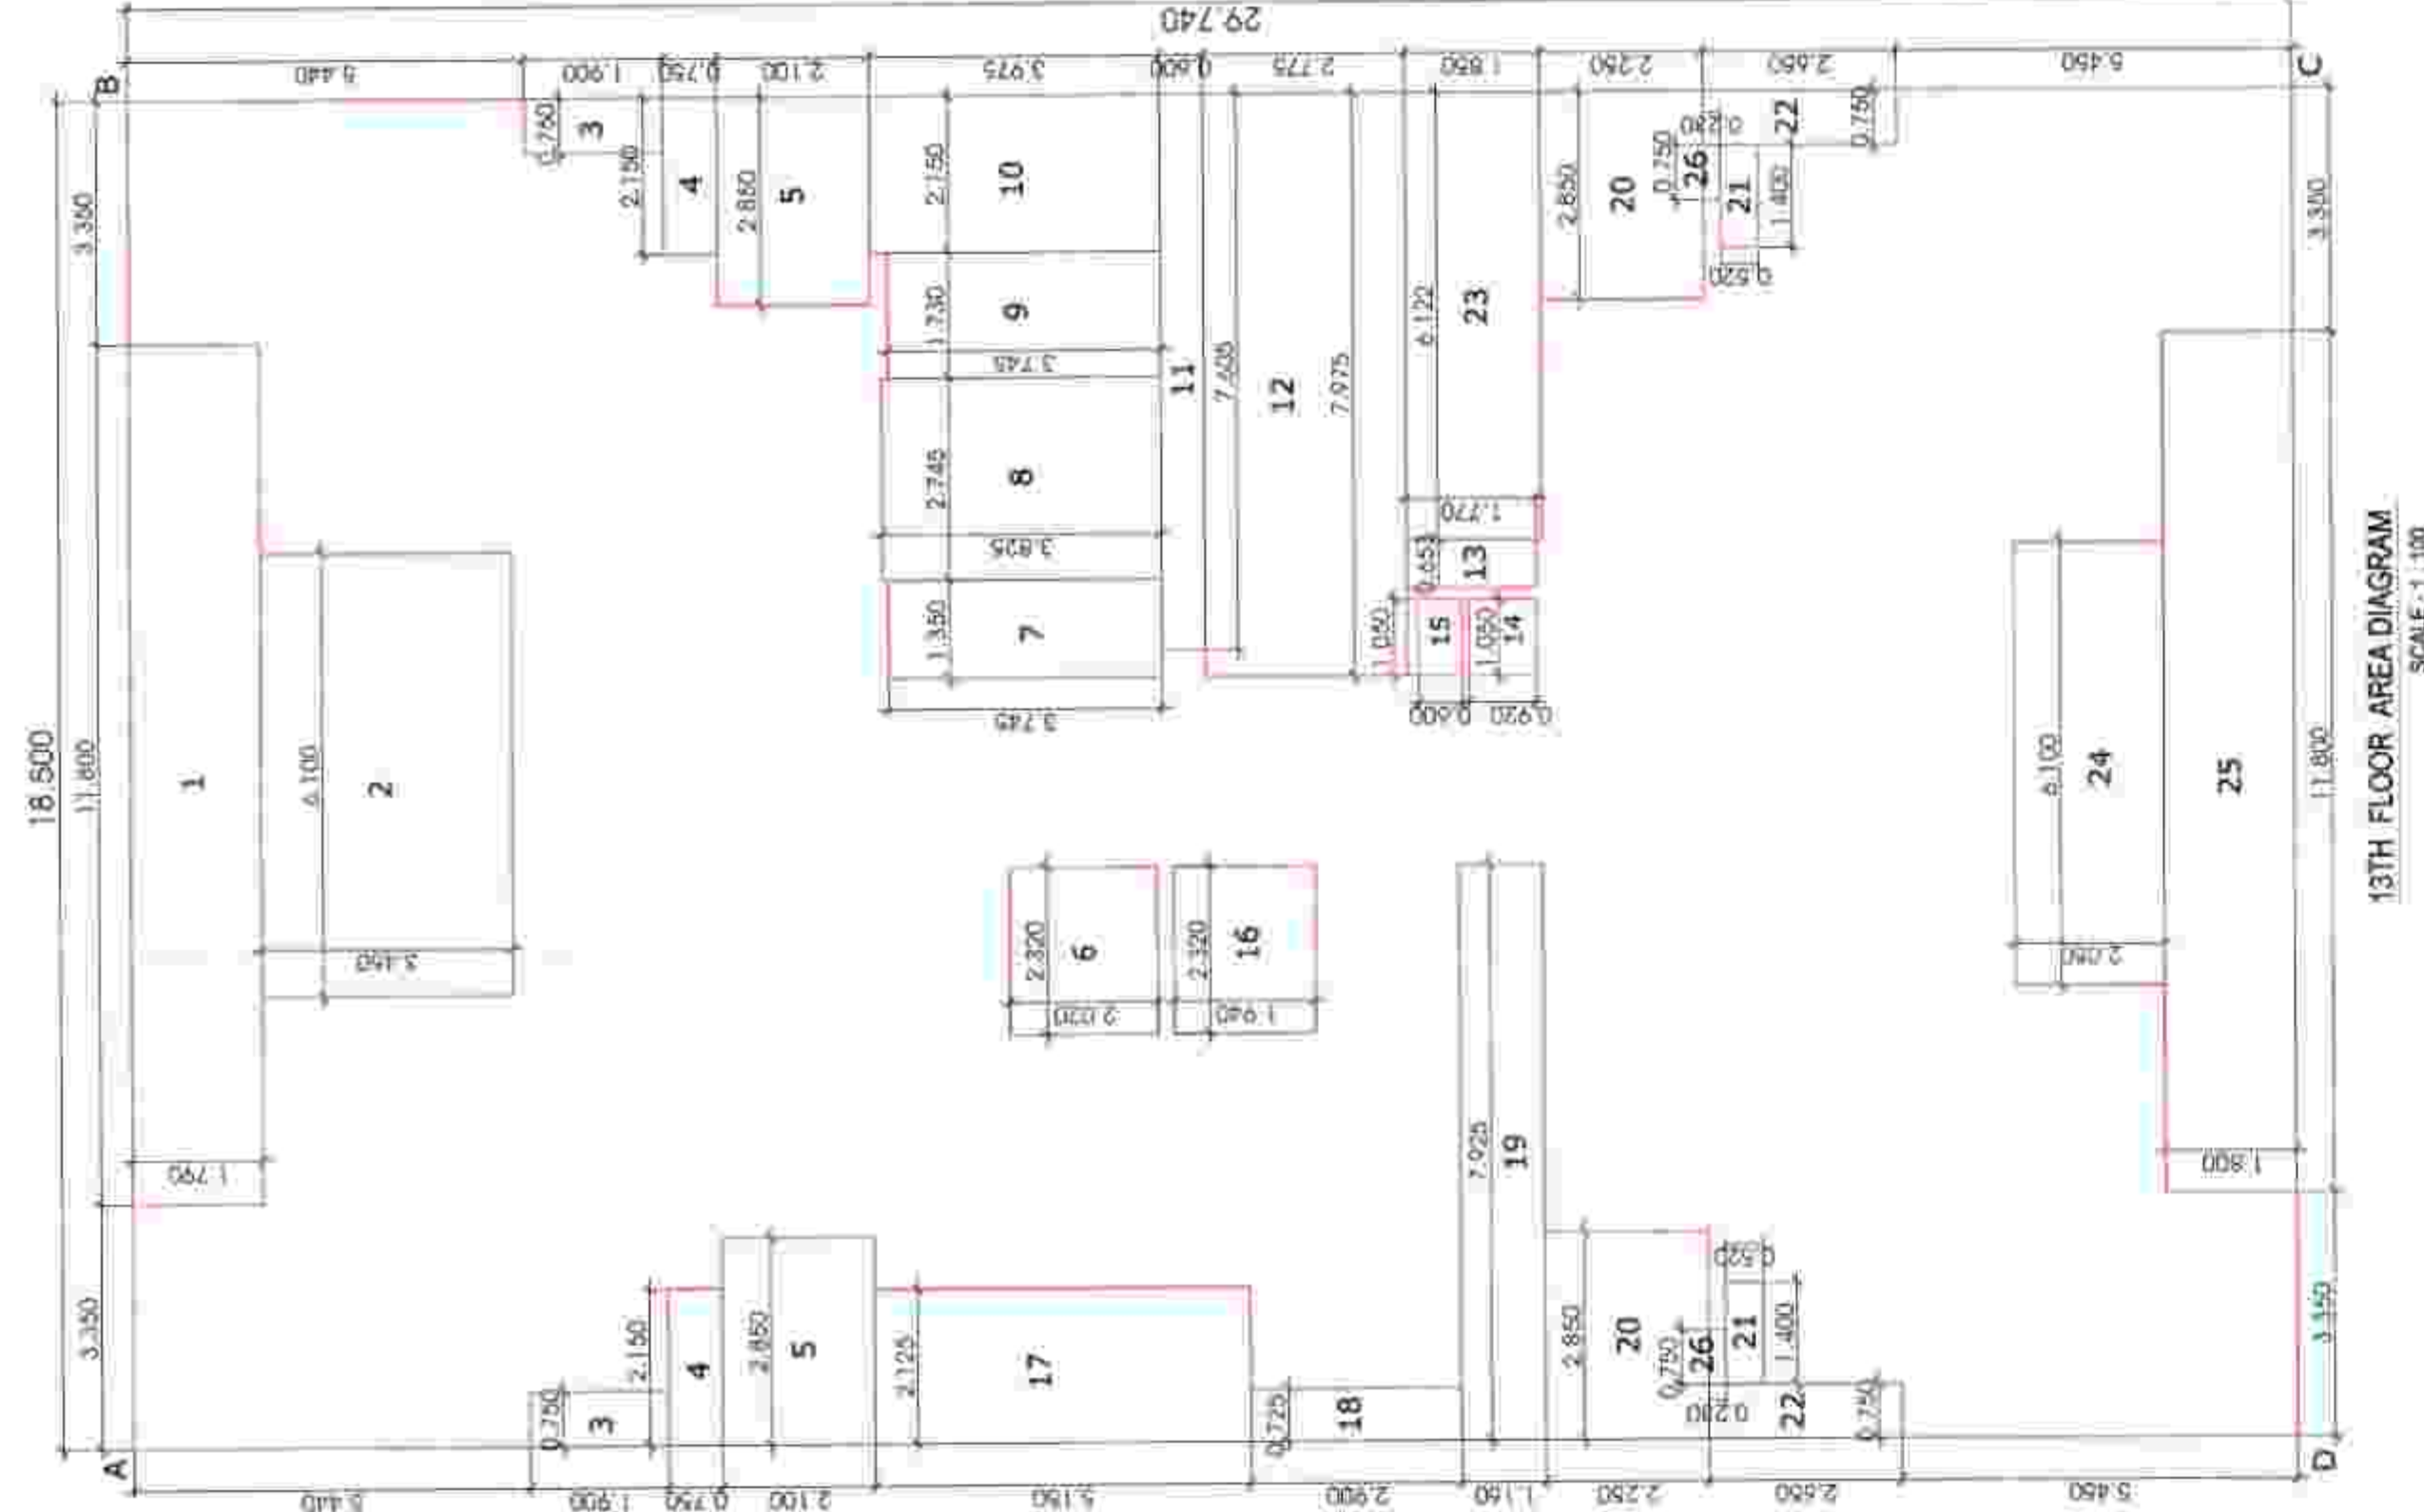


TYPE	DOOR MANUFACTURE SCHEDULE				BILL OF MATERIALS	DESCRIPTION
	PARTS	DOOR				
		UNIT	UNIT	UNIT		
1	1	1	1	1	1	1
2	1	1	1	1	1	1
SCHEDULE OF MAXIMUM AREA LIGHT AND VENTILATION					
ROOM	TENEMENT NUMBER	CARPET AREA	WINDOW TYPE	LAV REQUIRED	LAV PROVIDED
1	3		5	6-4 1/6	6
LIVING	204	13.764	W	2.294	5.940
KITCHEN	204	6.109	W3	1.018	3.150
BEDROOM	204	11.315	W	1.866	5.940
TOILET	204	2.550	V	0.425	0.540


SCHEDULE OF MINIMUM AREA LIGHT AND VENTILATION					
ROOM	TENEMENT	CARPET AREA	WINDOW REQUIRED	LAV REQUIRED	LAV PROVIDED
1	3	4	5	6	6
LIVING	203	12.381	W	2.097	5.040
KITCHEN	203	5.431	W3	0.905	3.100
BEDROOM	203	9.966	W	1.621	5.040
TOILET	203	2.160	V	0.350	0.540

CONTENT: 3, 5, 7, 9, & 11TH FLOOR PLAN & CAL'N, BLOCK PLAN,
4, 6, 8, 10, 12TH & 13TH FLOOR PLAN & CAL'N.


TYPE	DOOR MANUFACTURE SCHEDULE				BILL OF MATERIALS	DESCRIPTION
	PARTS	DOOR				
		UNIT	UNIT	UNIT		
1	1	1	1	1	1	1
2	1	1	1	1	1	1
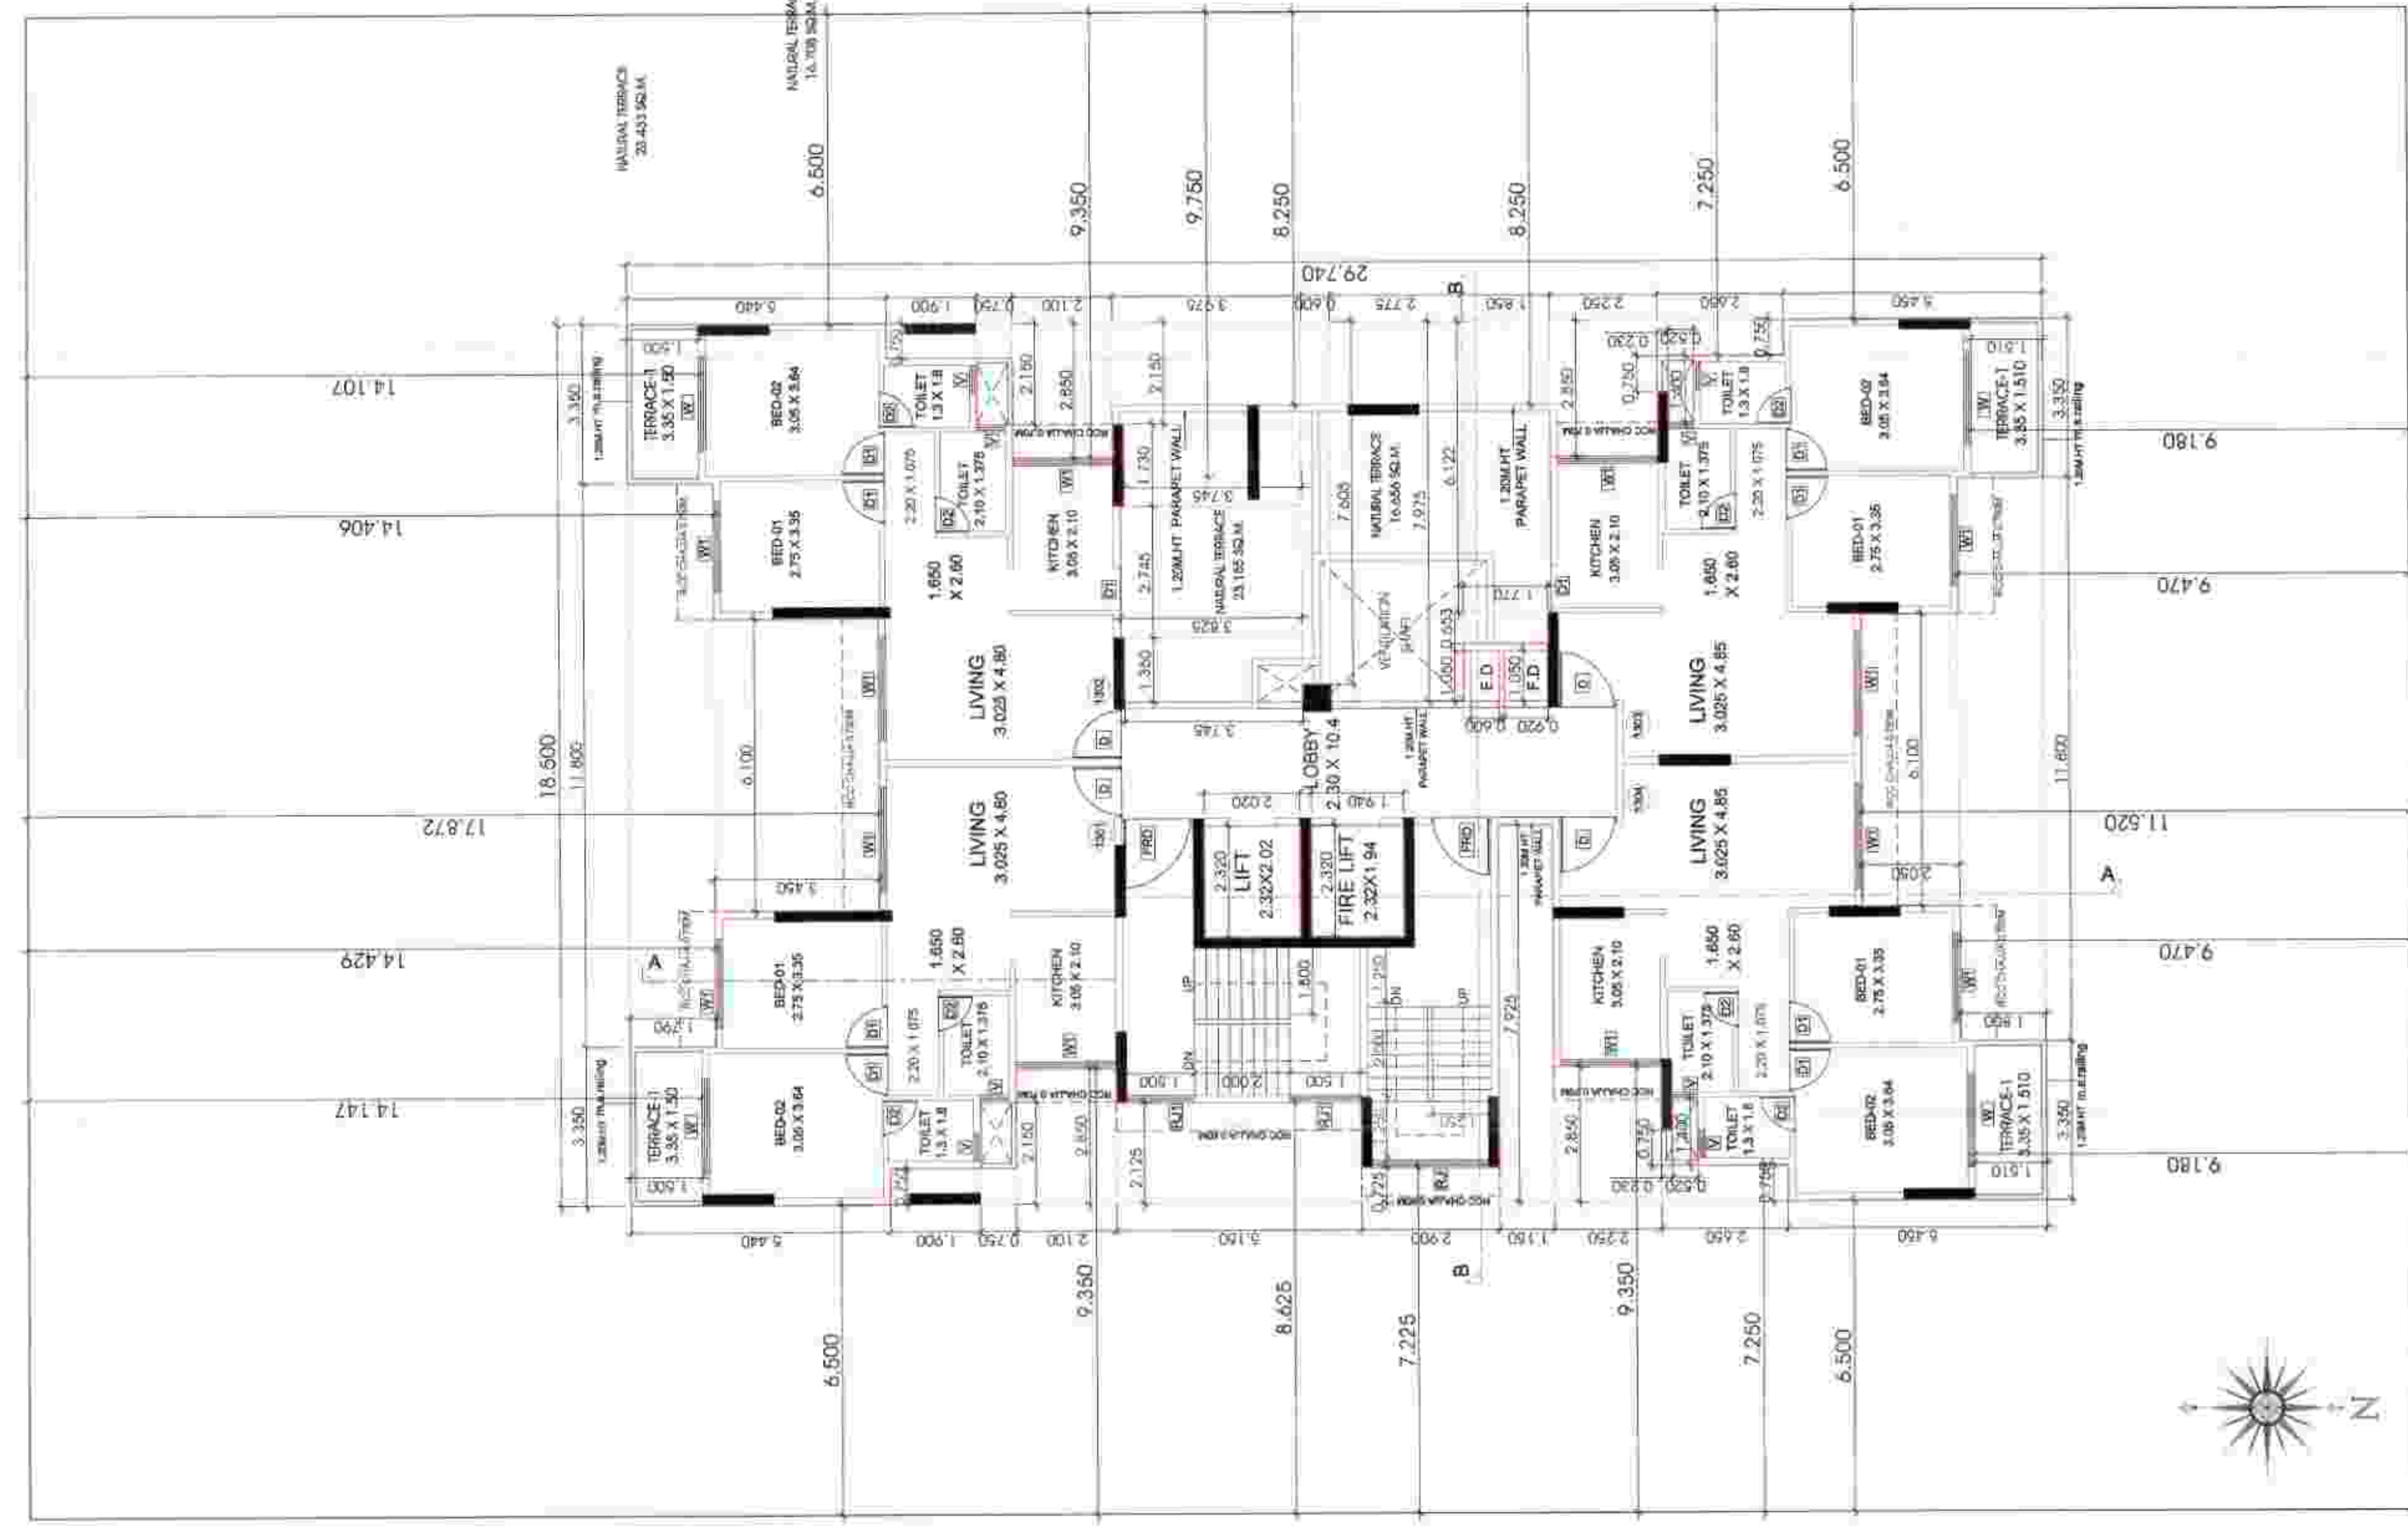


13TH FLOOR PLAN

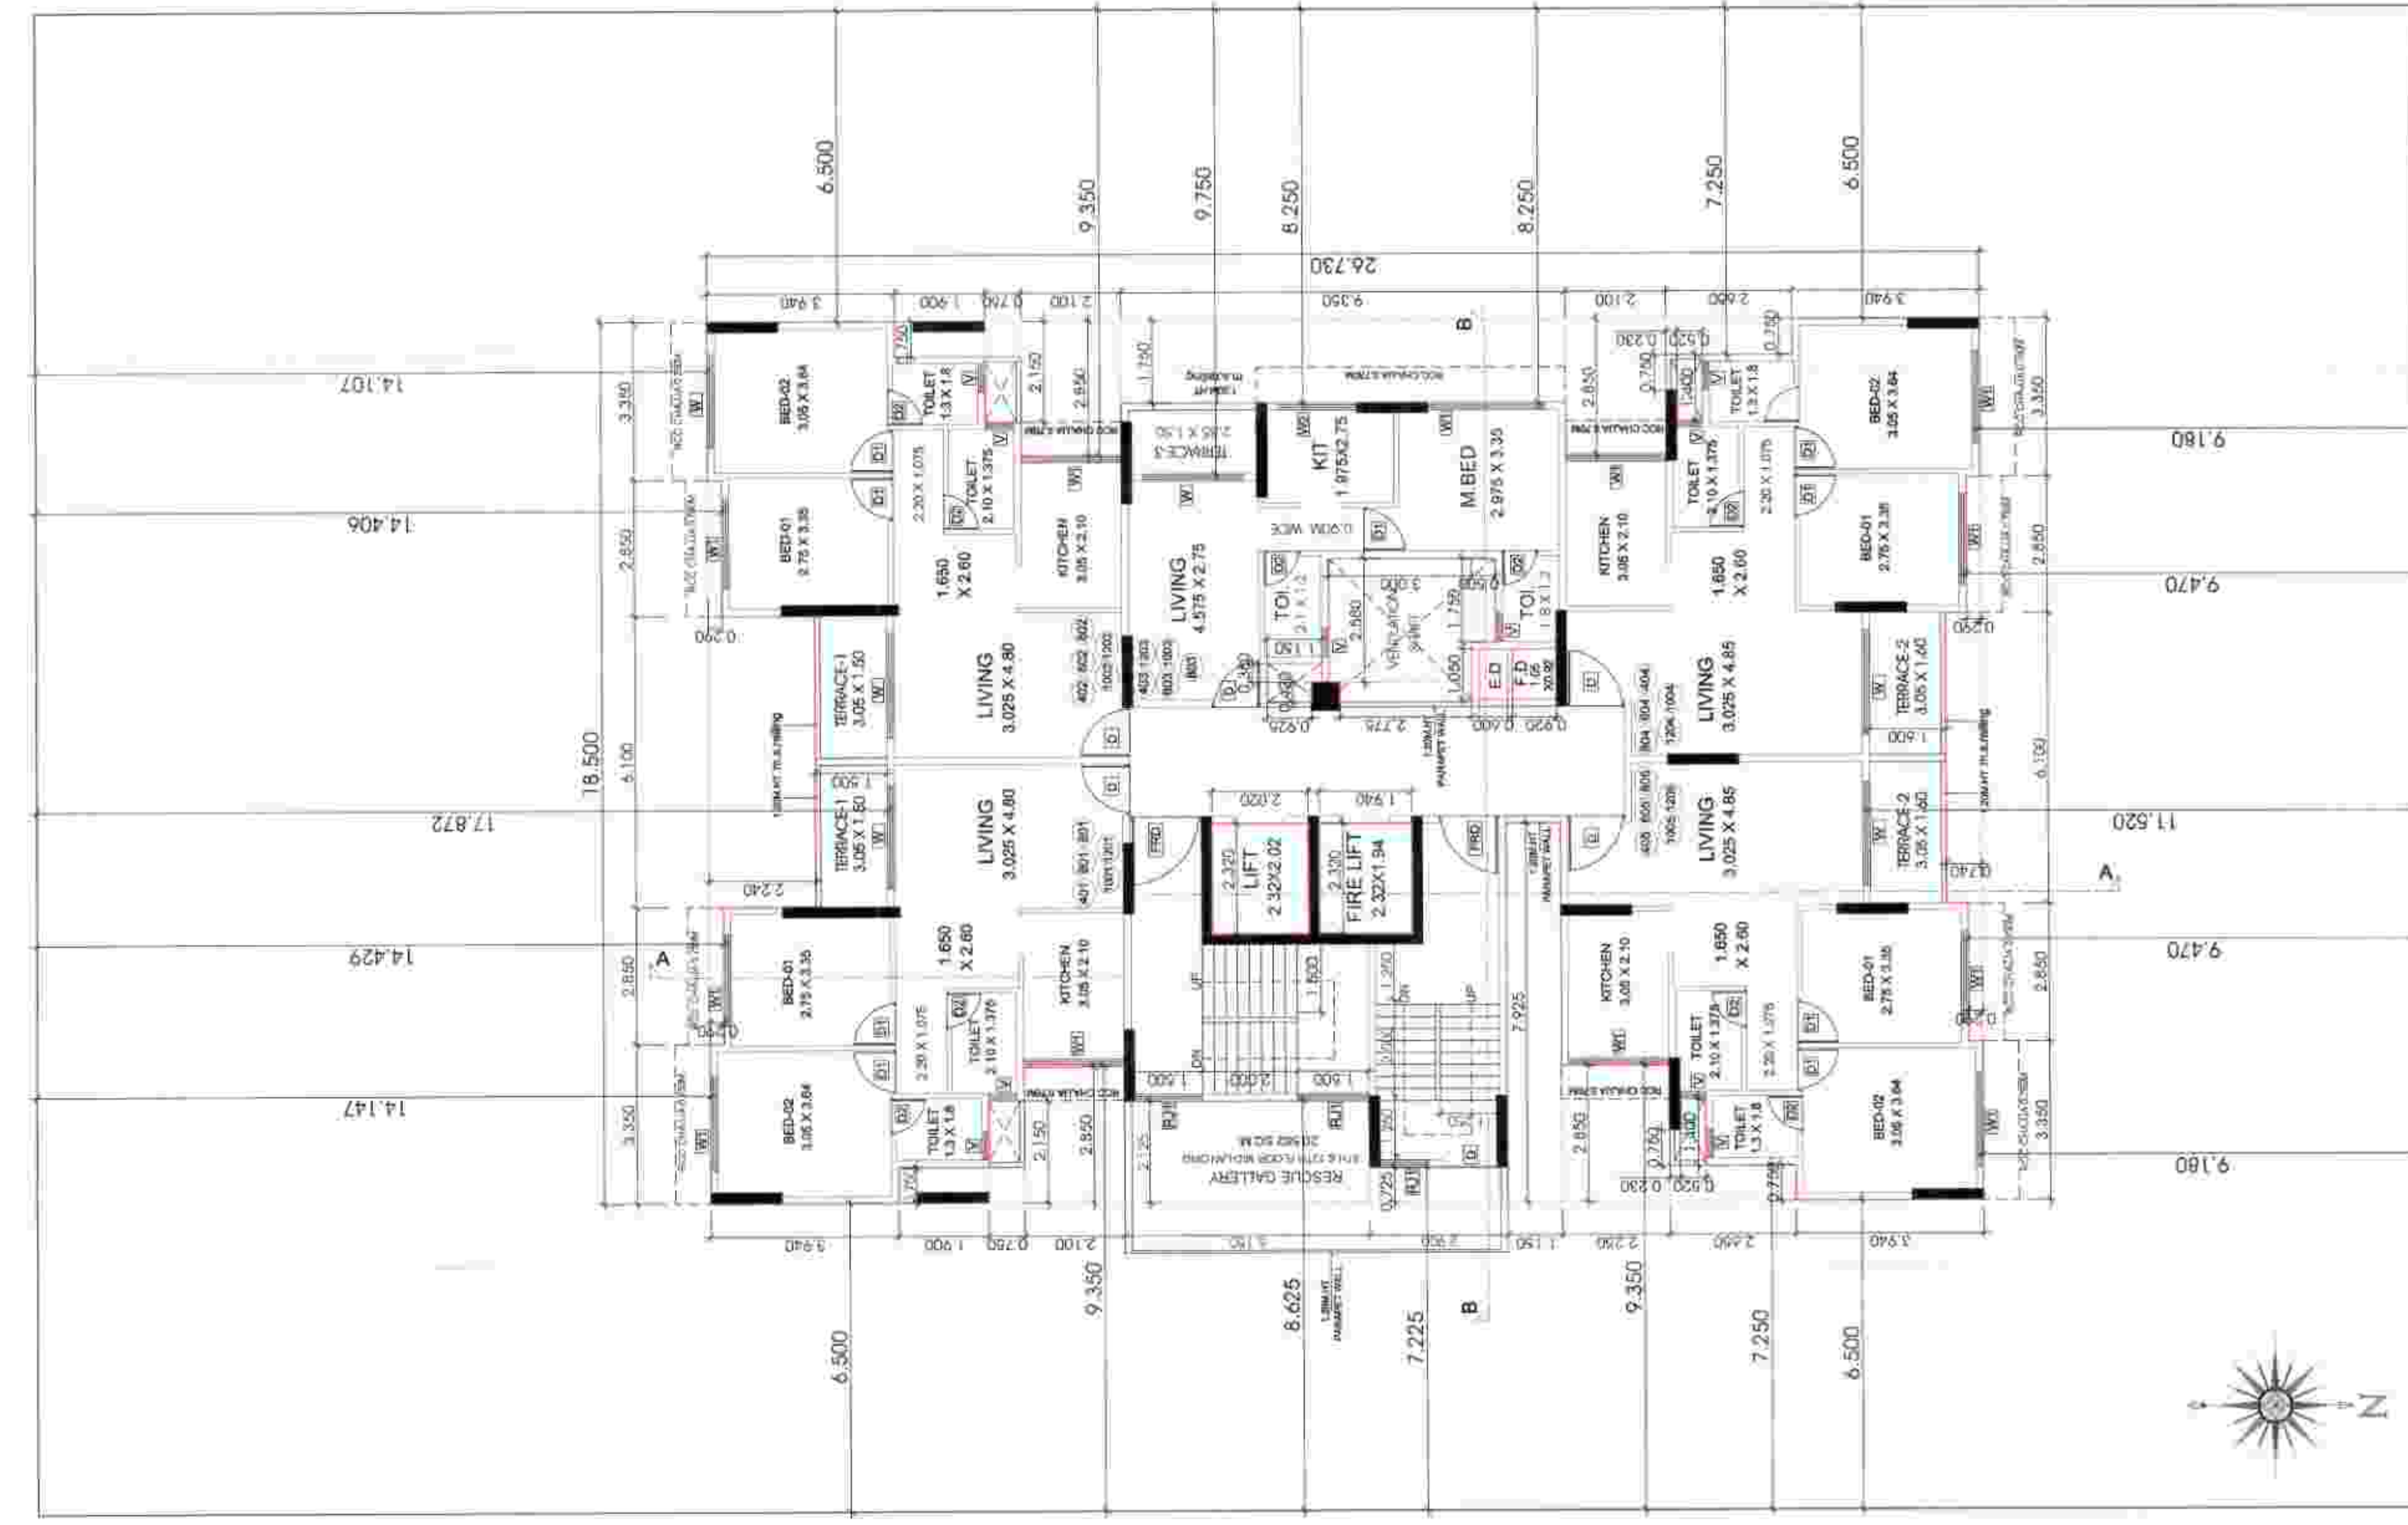


TYPICAL FLOOR PLAN (4,6,8,10 & 12TH)

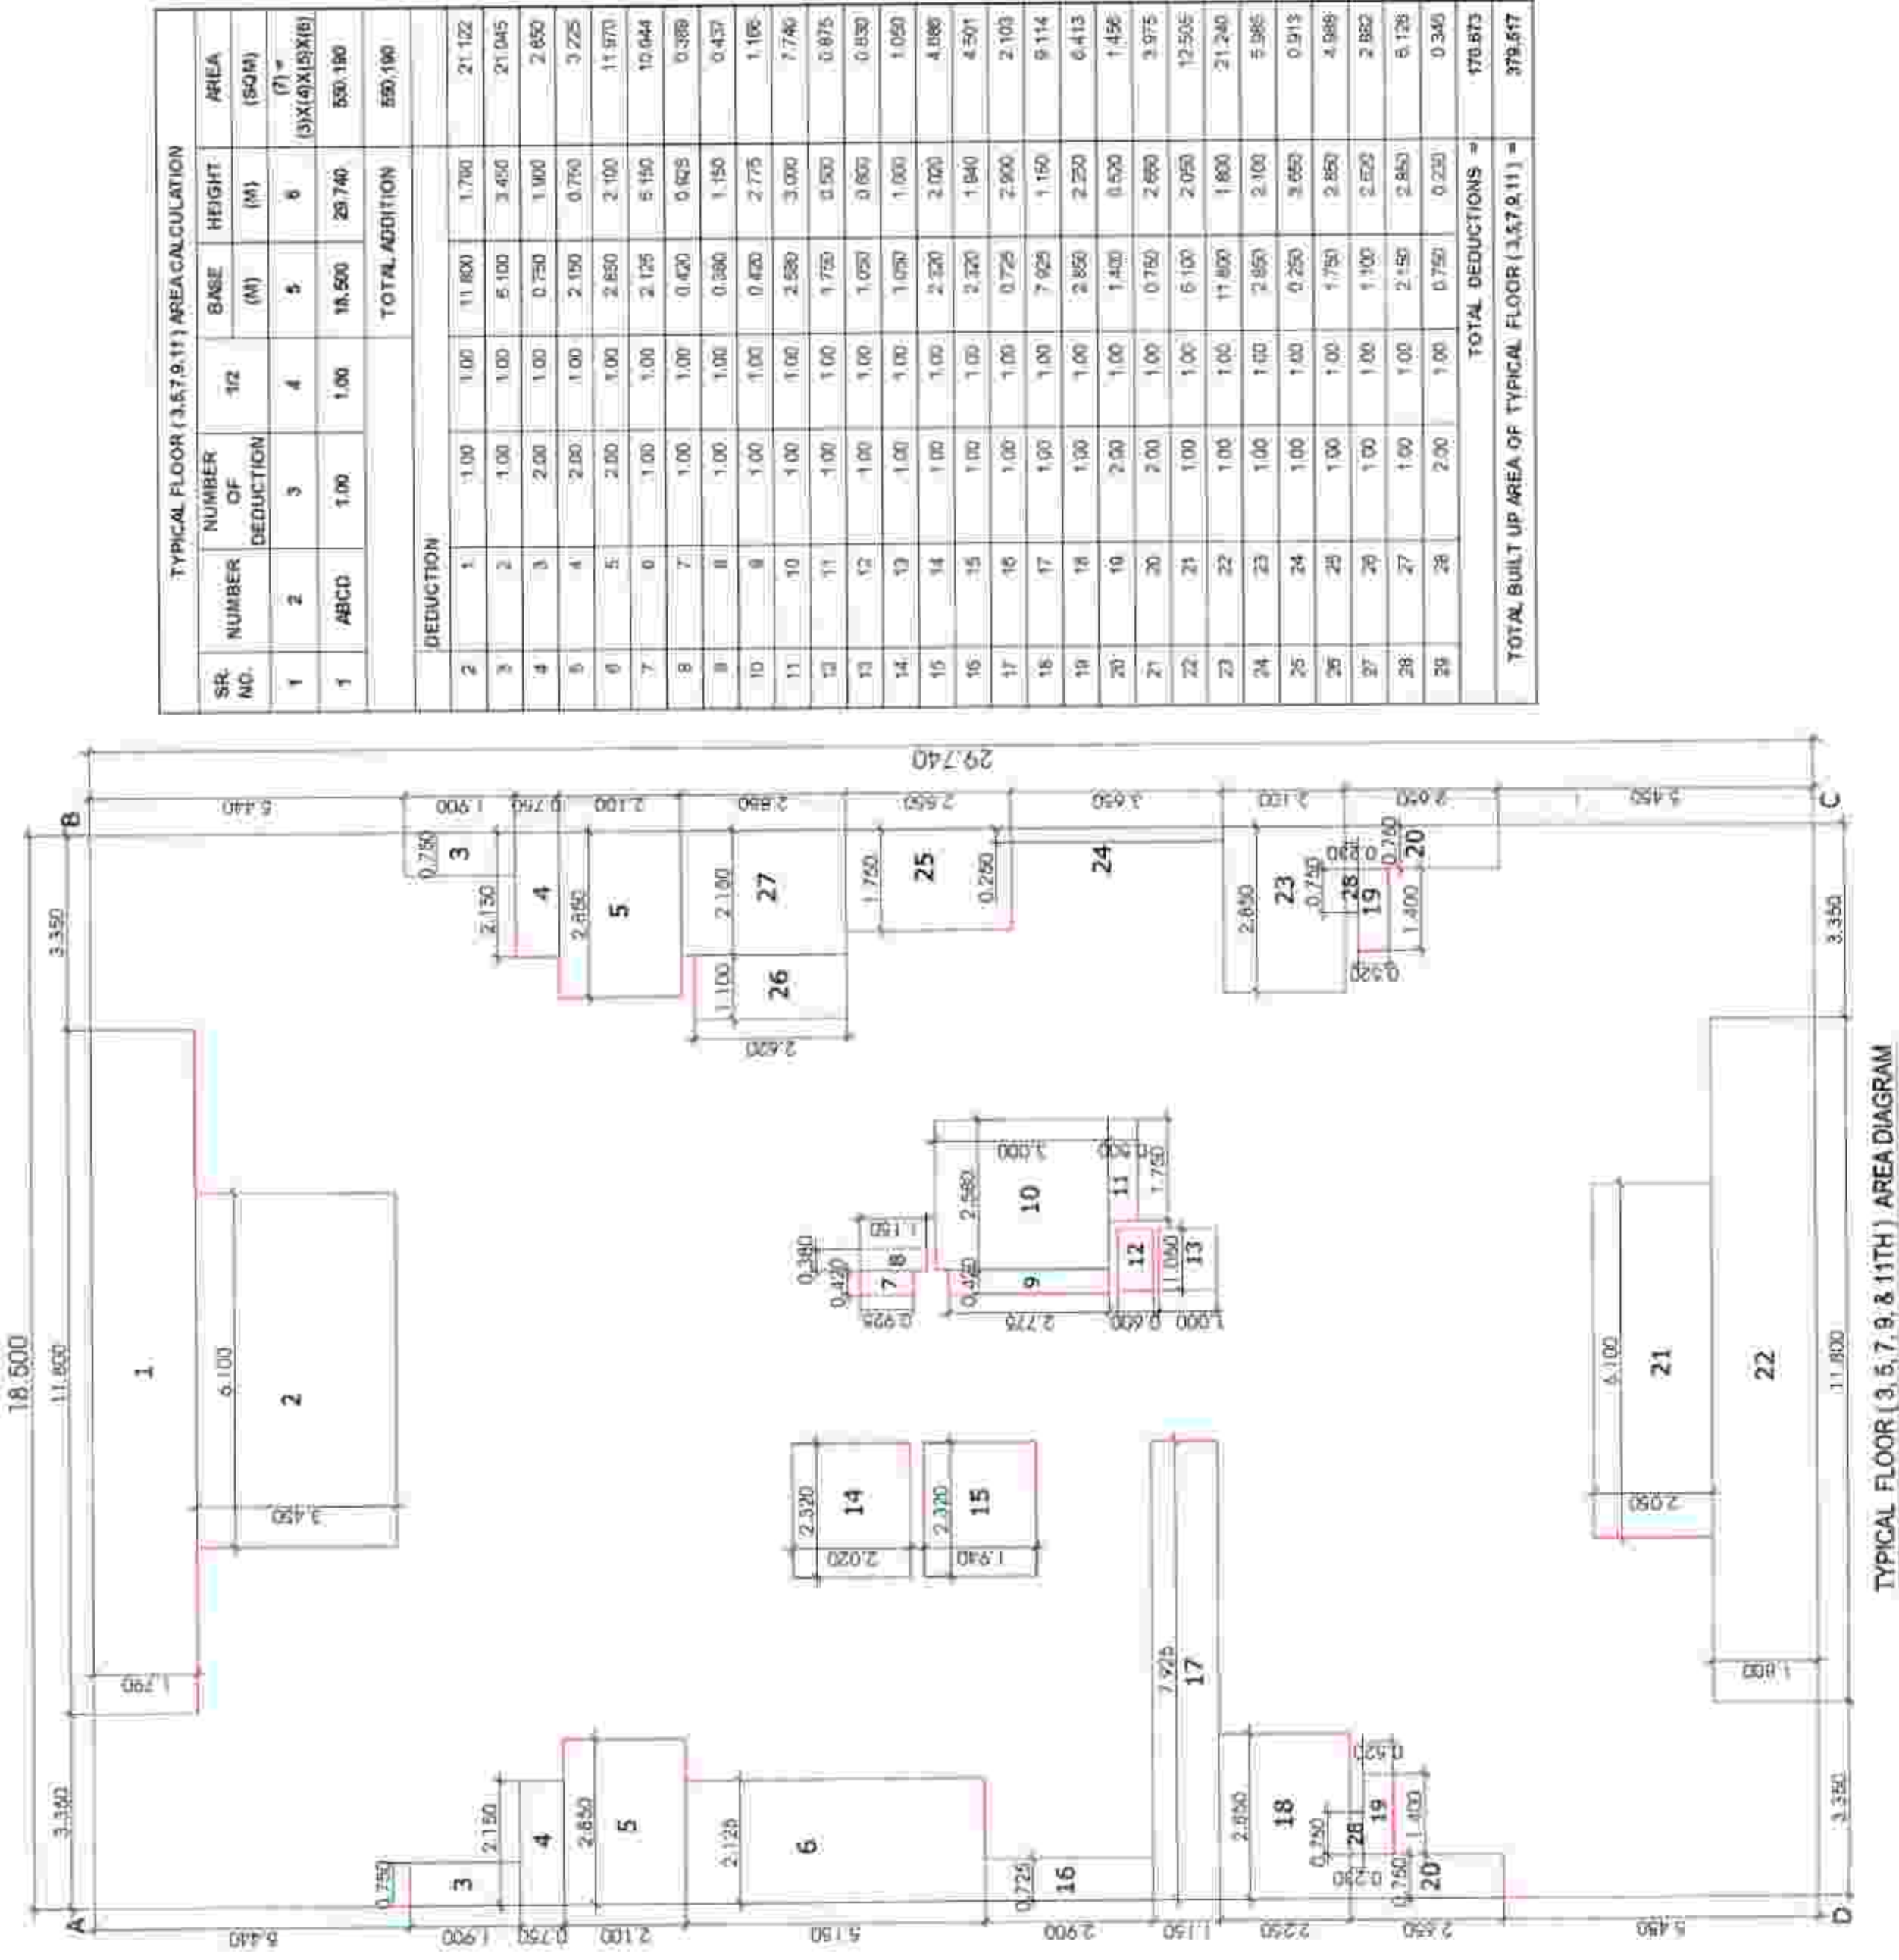


11,800

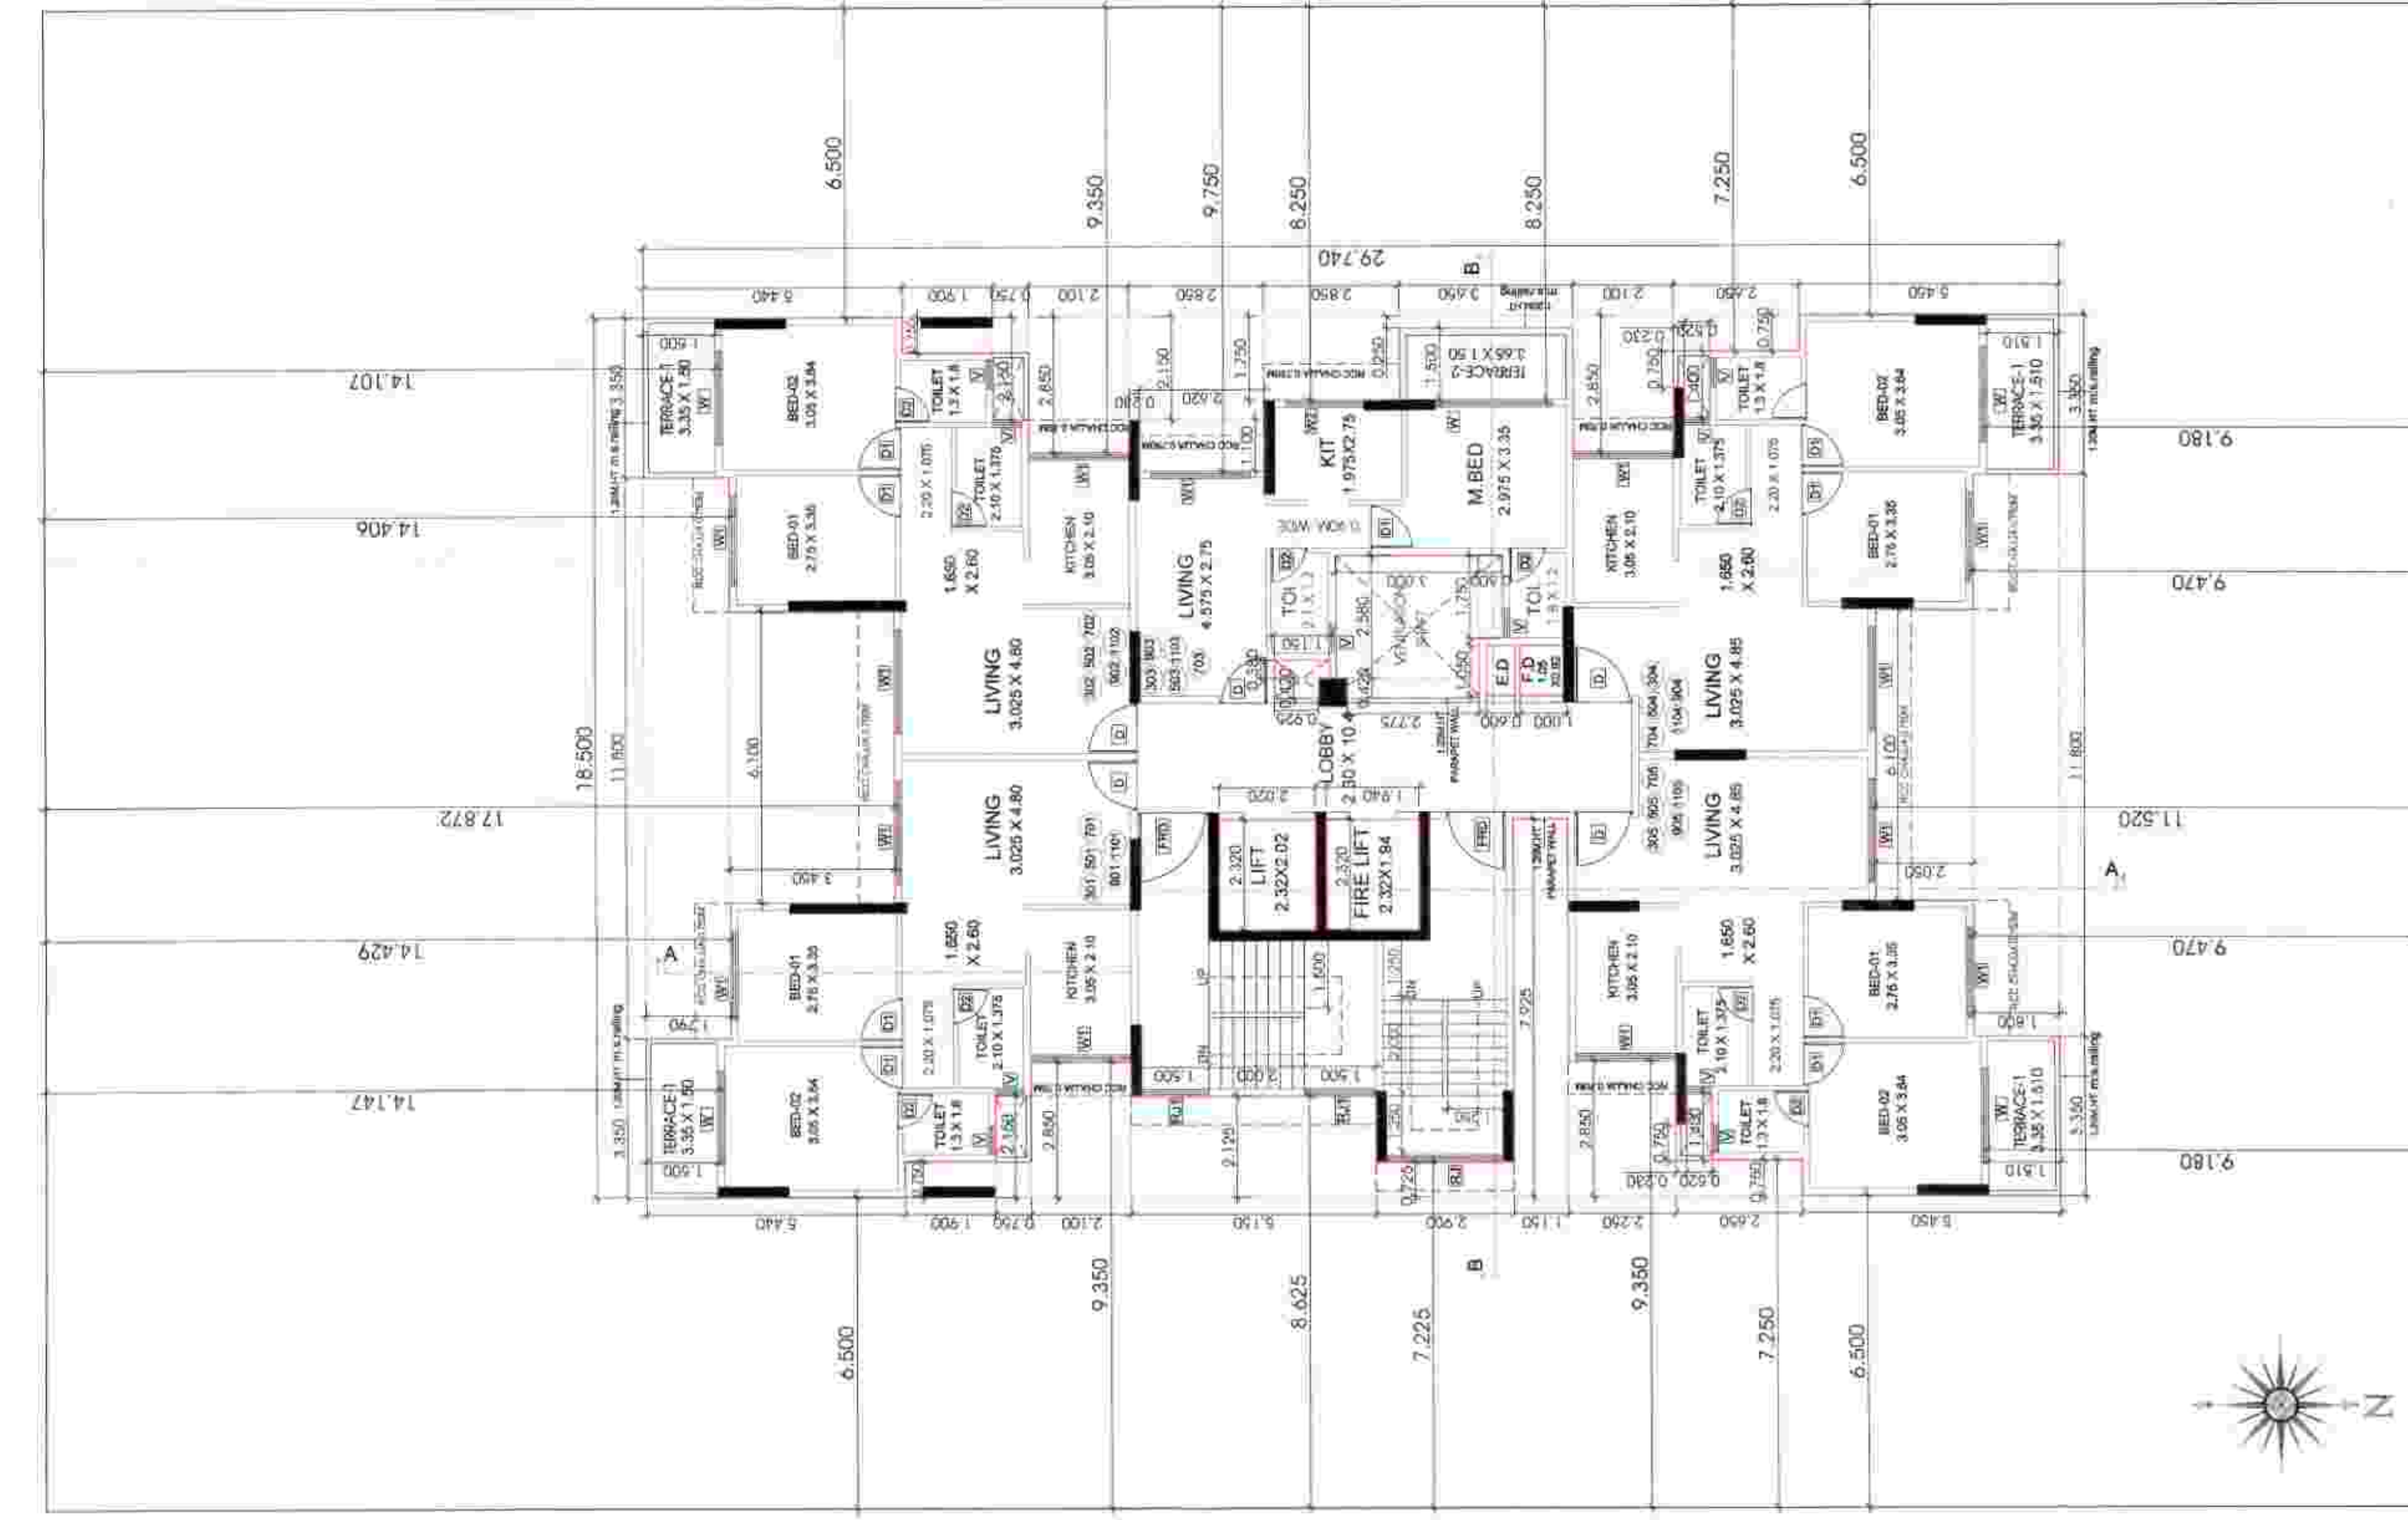

TYPICAL FLOOR PLAN (3.5.7.9. & 11TH)

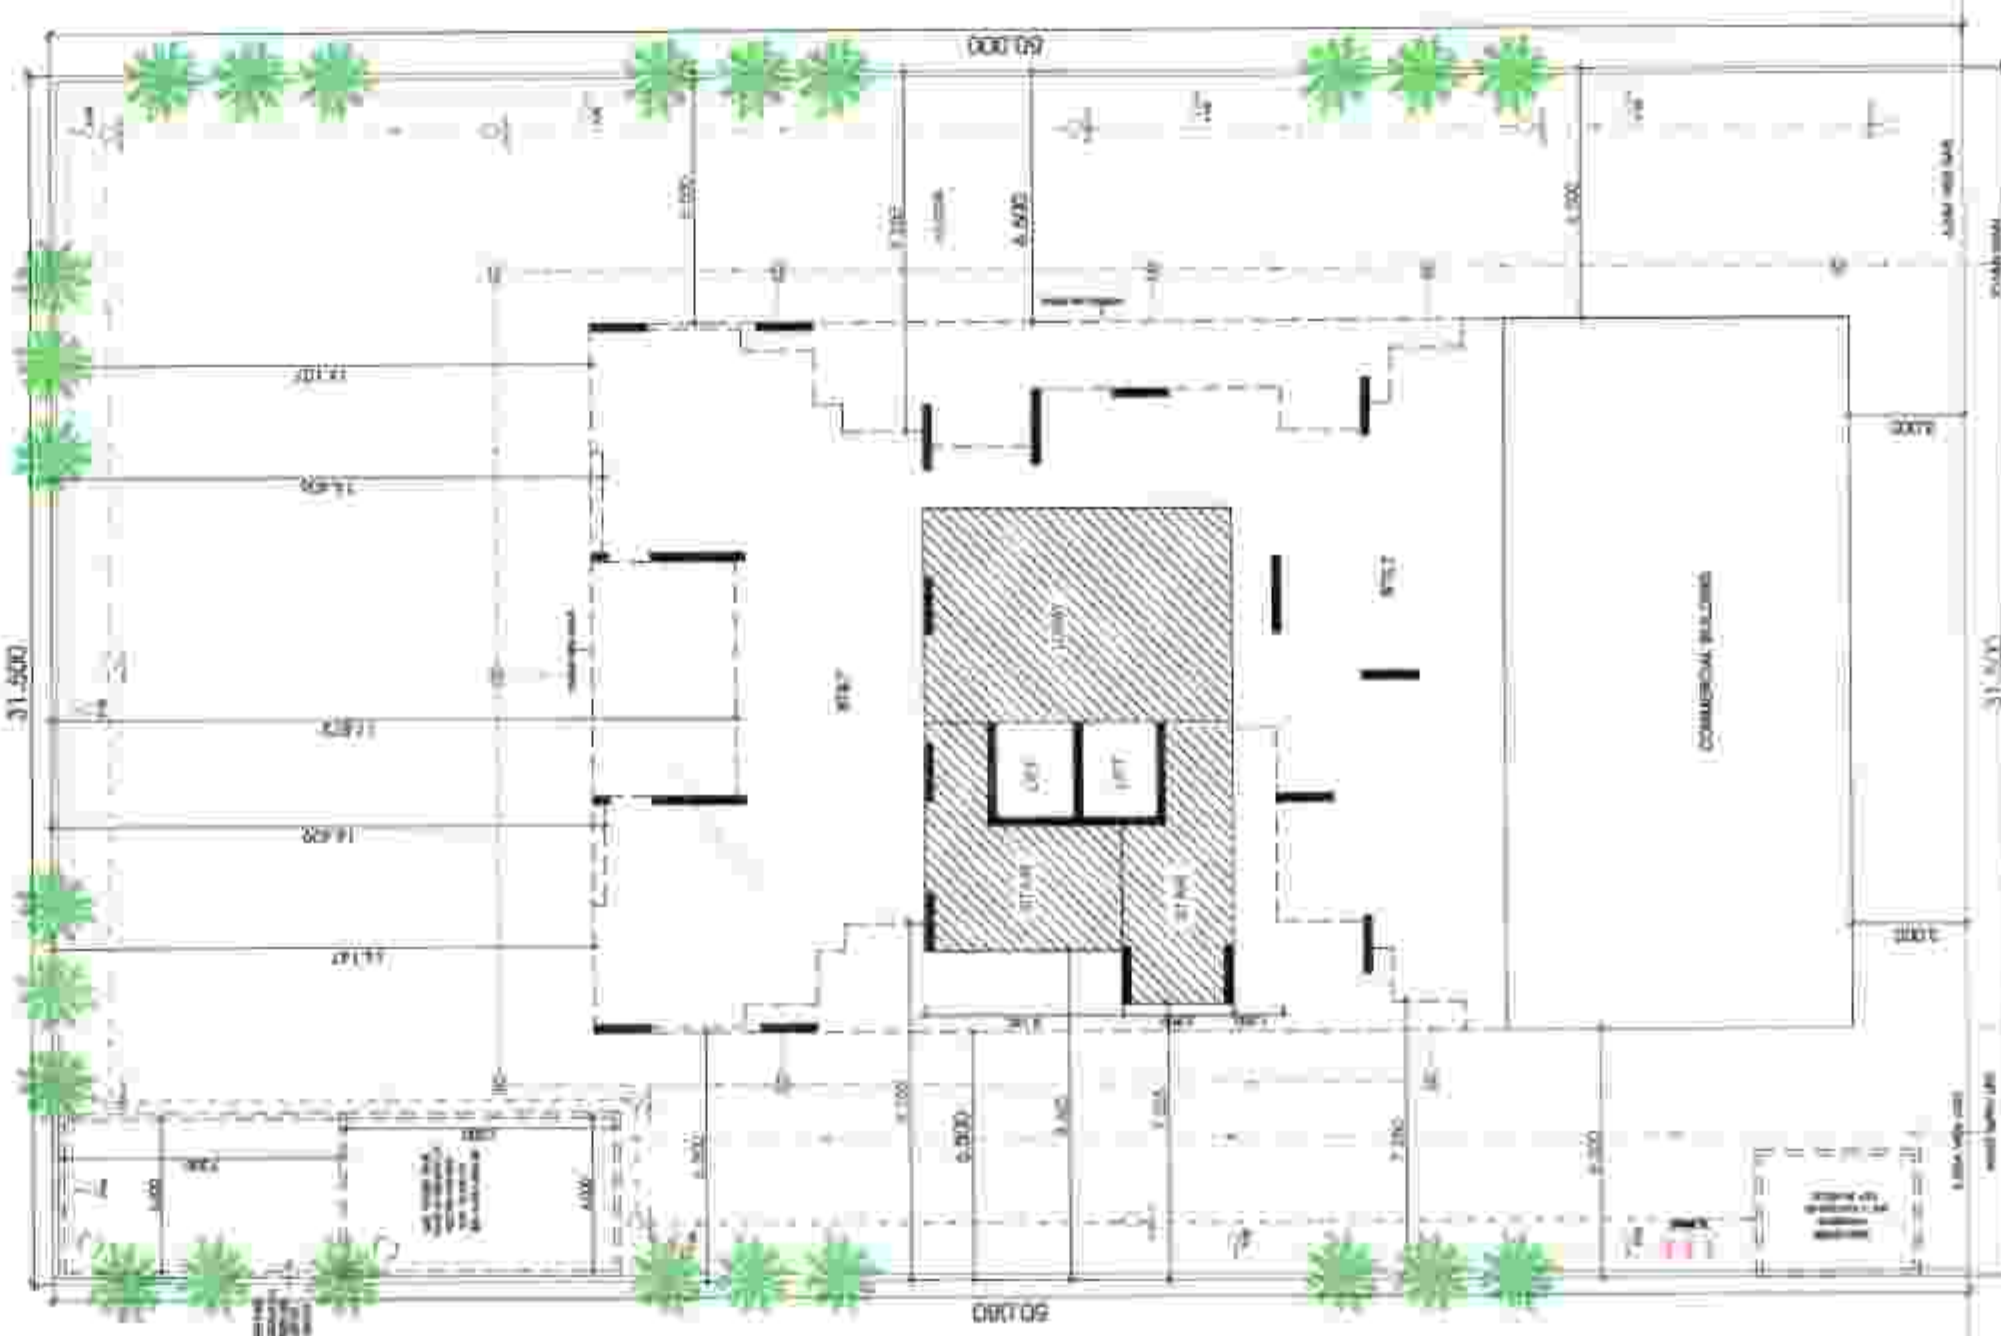

- 15.0M. WIDE ROAD ->
BLOCK PLAN
SCALE: 1:200

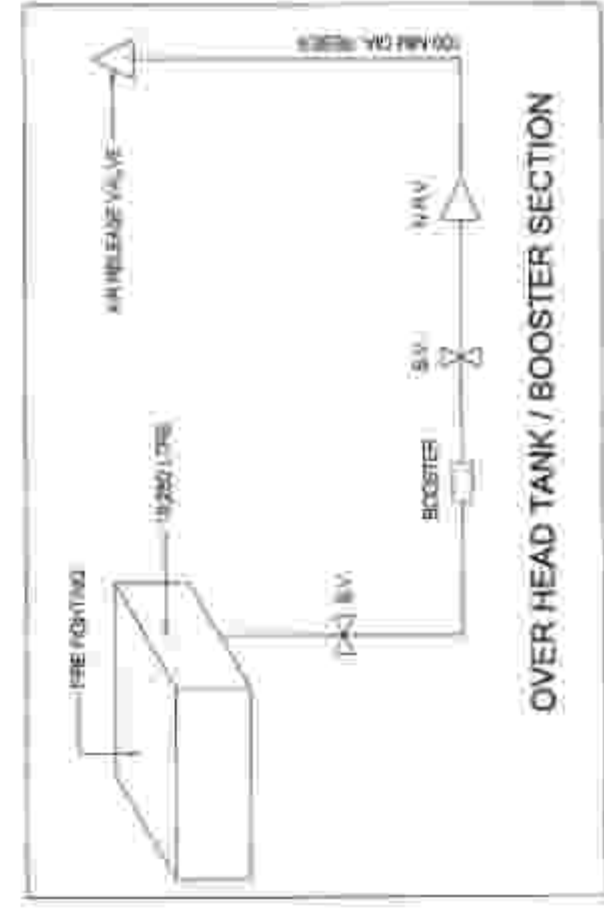

NAME & SIGNATURE OF DRIVER

OLIVE ENTERPRISES
Authorised Signatory

FOR M/s. OLIVE ENTERPRISES

PMC PROPOSAL DRAWING

PROPOSED RESIDENTIAL & COMMERCIAL BUILDING ON ,
PLOT NO.21, SECTOR-17, NEW PANVEL (W), NAVI MUMBAI.


AR DEEPAK THAKARE

DEEPAK THAKARE
ARCHITECTS & PLANNERS
PAPER MACHINERY WINGS, A-709, PLOT NO. 23,
SECTOR 11, C.A.D. BELARU, GURGAON, KARNATAKA
INDIA - 72
TEL: 2786931, 2786932 FAX: 2786934

प्लॉट नं. 21, सेक्टर-17, नवी पंचवेल, व. न. मुंबई.
प्लॉट नं. 21, सेक्टर-17, नवी पंचवेल, व. न. मुंबई.
CONTENT: TERRACE PLAN ELEVATION, SECTION AA-BB

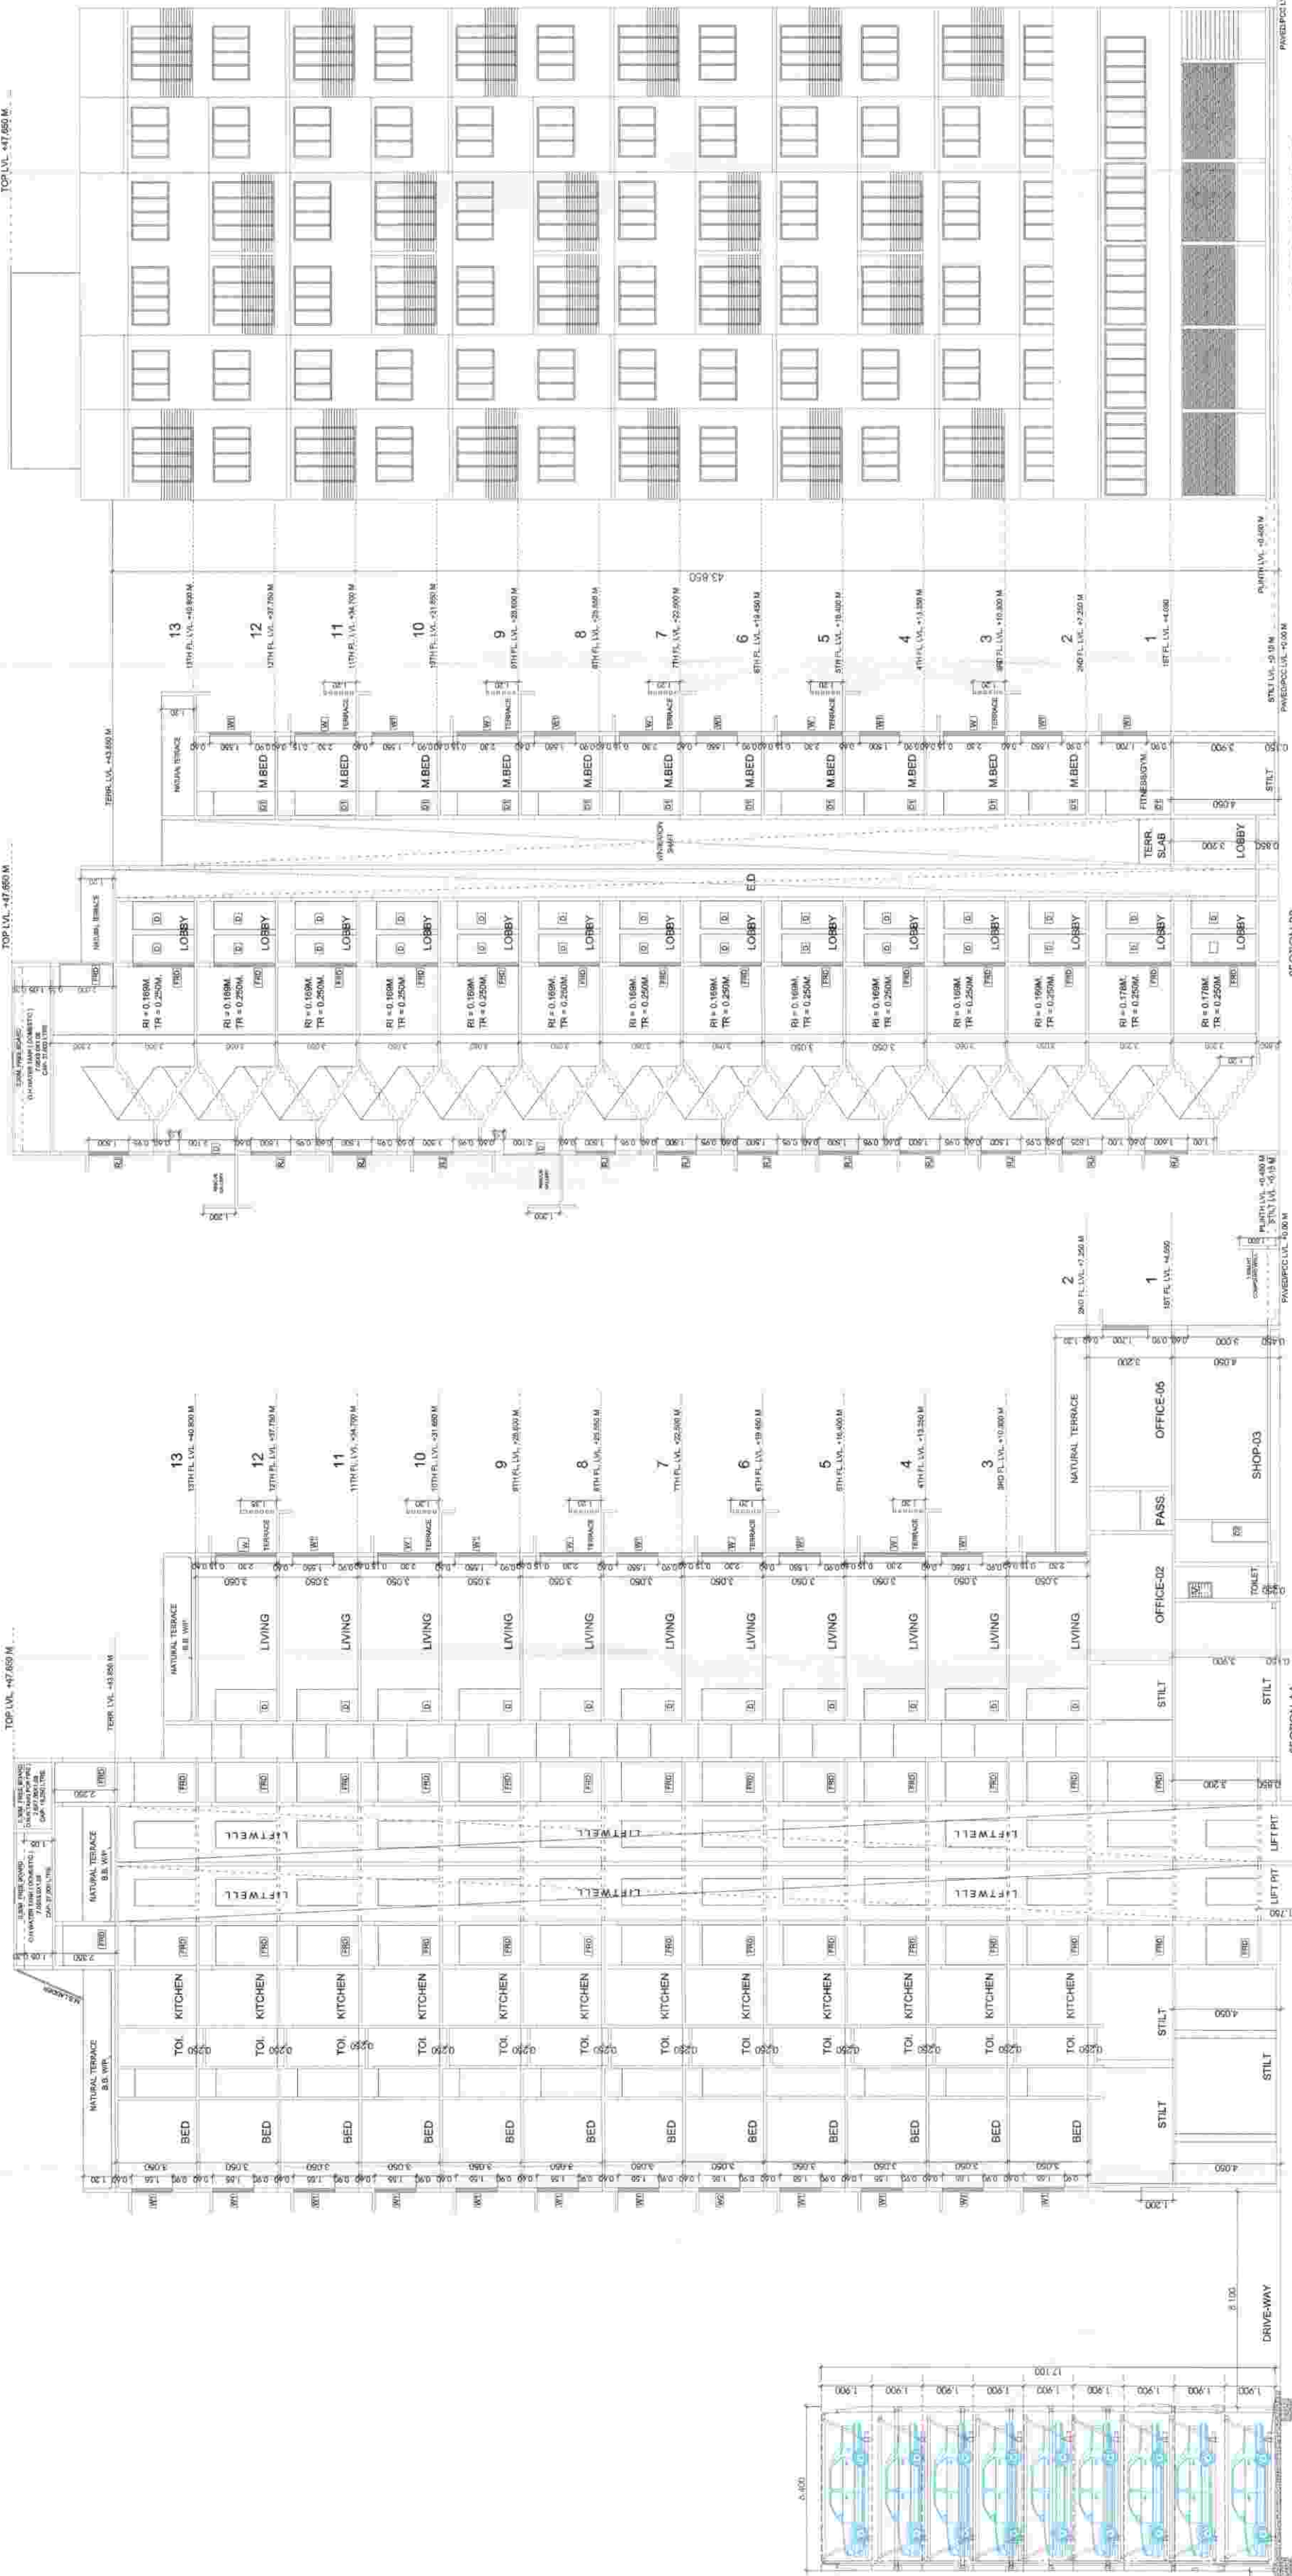

OVERHEAD WATER TANK CAPACITY CALCULATION			
BUILDING NUMBER	OVERHEAD WATER TANK CAPACITY (LITERS)	OVERHEAD WATER TANK CAPACITY (LITERS)	OVERHEAD WATER TANK CAPACITY (LITERS)
1	10000	10000	10000
2	10000	10000	10000
3	10000	10000	10000
4	10000	10000	10000
5	10000	10000	10000
6	10000	10000	10000
7	10000	10000	10000
8	10000	10000	10000
9	10000	10000	10000
10	10000	10000	10000
11	10000	10000	10000
12	10000	10000	10000
13	10000	10000	10000
TOTAL	130000	130000	130000

OVERHEAD WATER TANK CAPACITY CALCULATION			
BUILDING NUMBER	OVERHEAD WATER TANK CAPACITY (LITERS)	OVERHEAD WATER TANK CAPACITY (LITERS)	OVERHEAD WATER TANK CAPACITY (LITERS)
1	10000	10000	10000
2	10000	10000	10000
3	10000	10000	10000
4	10000	10000	10000
5	10000	10000	10000
6	10000	10000	10000
7	10000	10000	10000
8	10000	10000	10000
9	10000	10000	10000
10	10000	10000	10000
11	10000	10000	10000
12	10000	10000	10000
13	10000	10000	10000
TOTAL	130000	130000	130000

FOR M/s. OLIVE ENTERPRISES
PAC PROPOSAL DRAWING
DATE: 10/01/2023
CHECKED BY: V.P.
DESIGNED BY: V.P.
PROJECT NAME: PROPOSED RESIDENTIAL & COMMERCIAL BUILDING ON PLOT NO.21, SECTOR-17, NEW PANCHVEL (W), NAVI MUMBAI.

DEEPAK THAKARE
ARCHITECT & PLANNER
PLOT NO.21, SECTOR-17, NEW PANCHVEL (W), NAVI MUMBAI.
CONTACT: 9820114886