





SCALE: 1/300
SHEET NO: 03 OF 11
DATE: / /

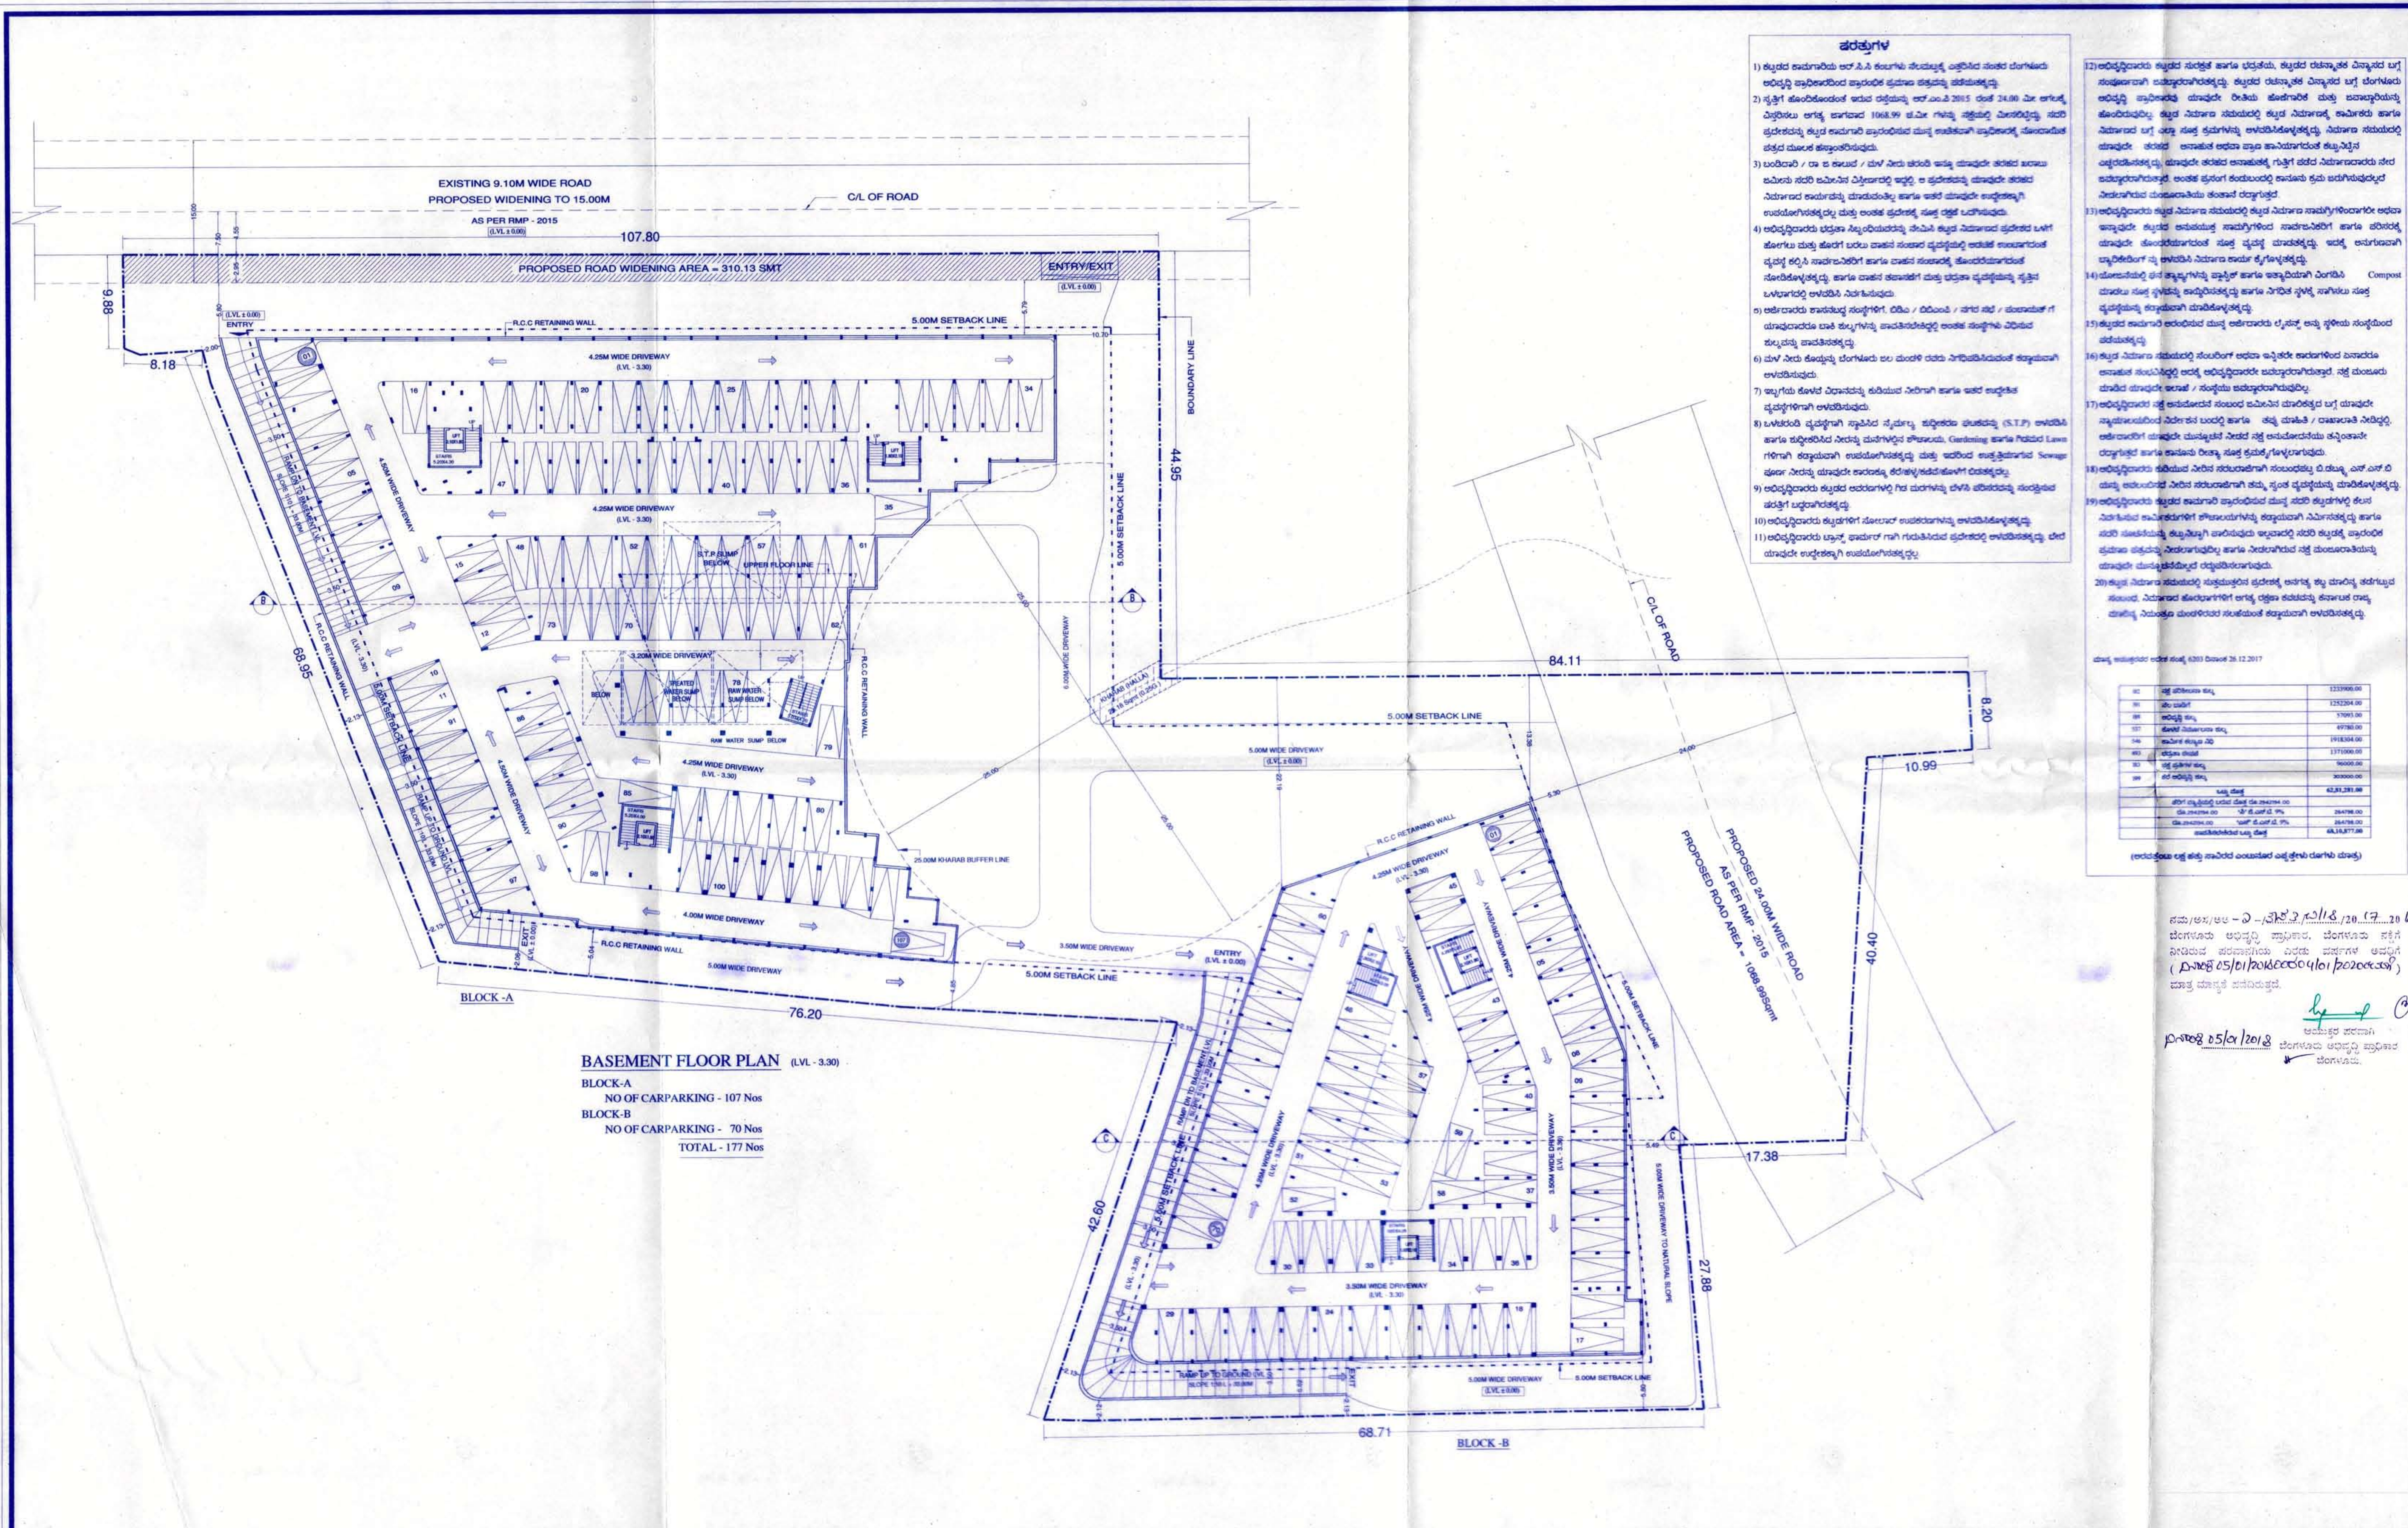

OPENING	SIZE	SILL	LINTEL	DESCRIPTION
MD	1.00X2.10	-	2.10	Single leafed flush door finished with veneer / duco paint
D1	0.90X2.10	-	2.10	Single leafed flush door finished with veneer / duco paint
D2	0.75X2.10	-	2.10	Single leafed flush door finished with veneer / duco paint
FW	1.90X2.10	-	2.10	Aluminium sliding door with glass panels
W1	1.80X1.20	0.90	2.10	Aluminium window with glass panels
V	0.60X1.00	1.10	2.10	window with frosted glass

ITEM	DESCRIPTION	QUANTITY	UNIT	ESTIMATED COST
1	Concrete work	100	sqm	10000.00
2	Brickwork	200	sqm	20000.00
3	Plaster work	150	sqm	15000.00
4	Painting	100	sqm	10000.00
5	Roofing	50	sqm	5000.00
6	Sanitary ware	10	nos	10000.00
7	Electrical work	50	sqm	5000.00
8	Water supply	100	sqm	10000.00
9	Drainage	100	sqm	10000.00
10	Landscaping	100	sqm	10000.00

M/S. L.G.C.L. URBAN HOMES (INDIA) LLP
AUTHORIZED SIGNATORY
Mr. GIRISH PURAVANKARA
GPA HOLDER FOR
KESHWARI & OTHERS
ARCHITECT'S SIGNATURE:
ANDREW BERGMANS
Reg No: BCC/BL 3.6/A/2012/17-18
TITLE:
DRAWING FOR SANCTION
JOB TITLE:
RESIDENTIAL APARTMENT BUILDING AT
SY NO. 302/2 & 303, DODDAGURRI VILLAGE,
SY NO. 34/1(P), CHIKKAGURRI VILLAGE, BIDARAHALLI HOBLI,
BANGALORE EAST TALUK.
DRAWING TITLE:
BASEMENT FLOOR PLAN
DRAWN: / /
CHECKED: / /
JOB NO: BURESH 02017 B.O.A CHIKKAGURRI VILLAGE

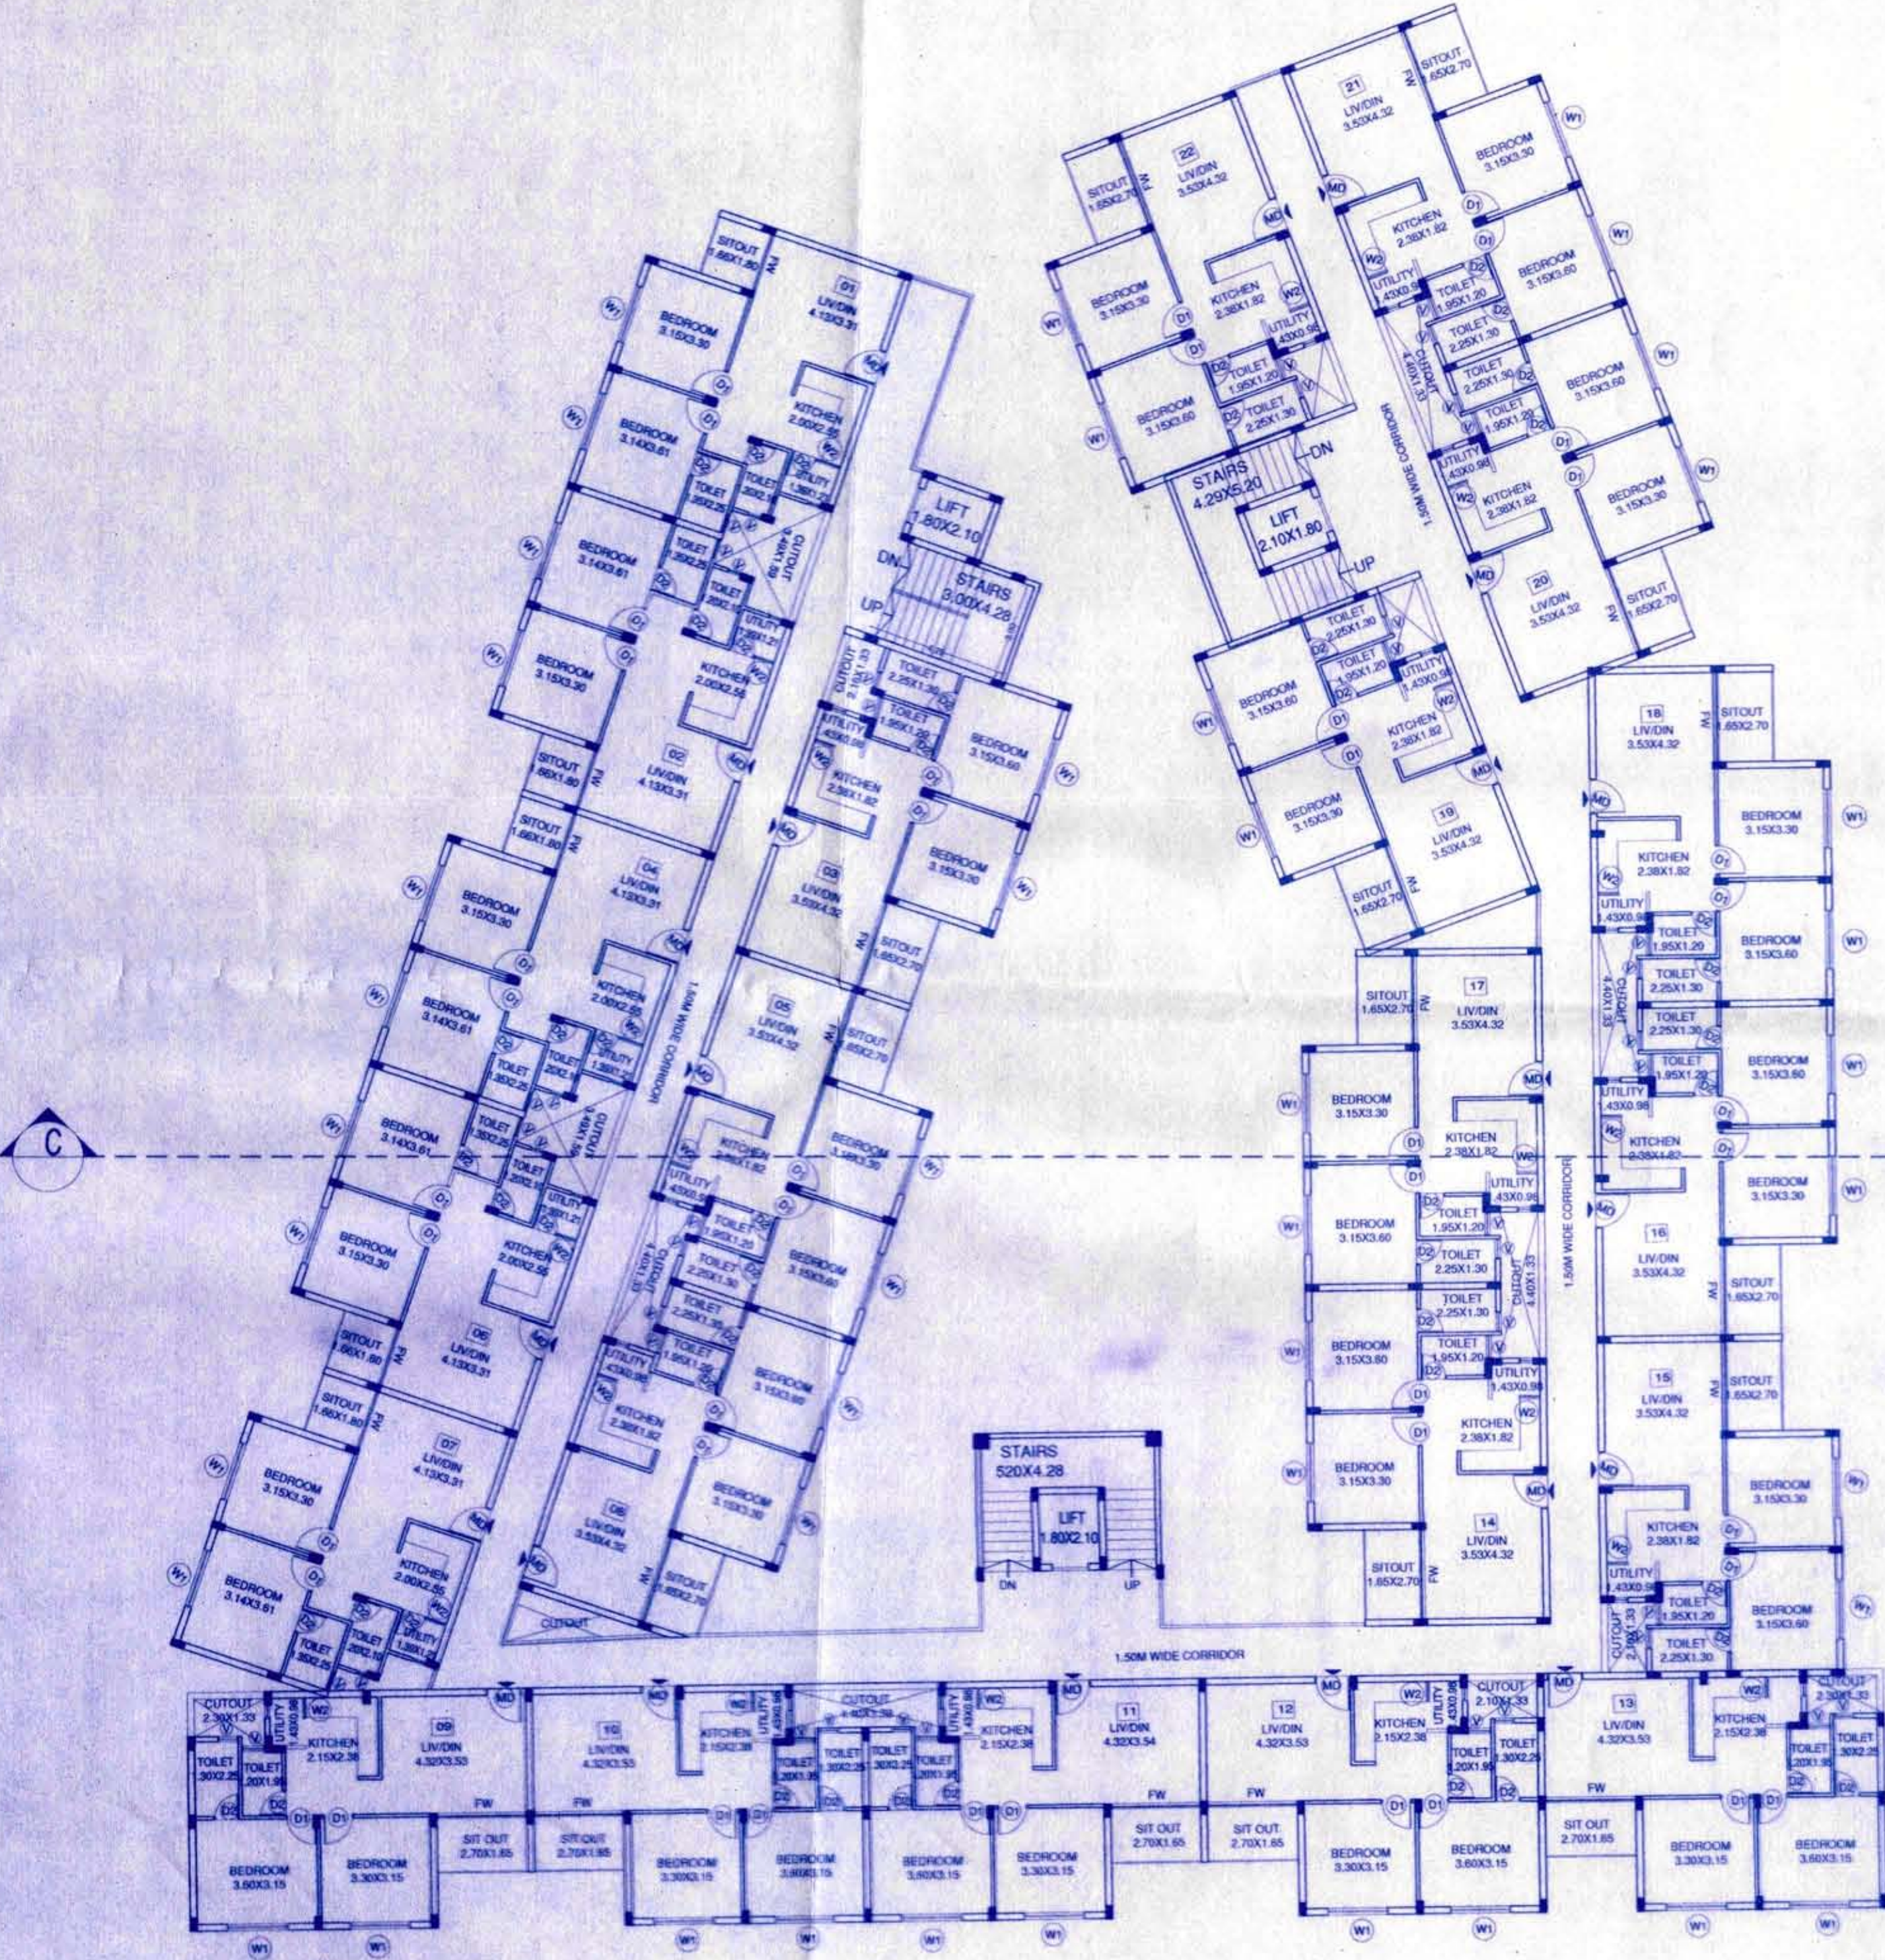

(BLOCK - B)

TYPICAL 1st TO 4th FLOOR PLAN

NO OF UNITS (4X22) = 88 NOS

(LVL + 3.35), (LVL + 6.25), (LVL + 9.15) & (LVL + 12.05)

ಪರಾಮರ್ಶೆ

- 1) ಕಟ್ಟಡದ ಕಾಮಗಾರಿಯು ಆರ್.ಎಸ್.ಸಿ ಕೆಂಬಳು ನೆಲಮಟ್ಟಕ್ಕೆ ಎತ್ತರಿಸಿದ ನಂತರ ಬೆಂಗಳೂರು ಅಭಿವೃದ್ಧಿ ಪ್ರಾಧಿಕಾರದಿಂದ ಪ್ರಾರಂಭಿಕ ಪ್ರಮಾಣ ಪತ್ರವನ್ನು ಪಡೆಯತಕ್ಕದ್ದು.
- 2) ಸ್ಥಳೀಯ ಹೊಂದಿಕೊಂಡಂತೆ ಇರುವ ರಸ್ತೆಯನ್ನು ಆರ್.ಎಂ.ಪಿ 2015 ರಂತೆ 24.00 ಮೀ ಅಗಲಕ್ಕೆ ವಿಸ್ತರಿಸಲು ಅಗತ್ಯ ಜಾಗವಾದ 1068.99 ಚ.ಮೀ ಗಳನ್ನು ನಕ್ಷೆಯಲ್ಲಿ ಮೀಸಲಿಟ್ಟಿದ್ದು, ಸದರಿ ಪ್ರದೇಶವನ್ನು ಕಟ್ಟಡ ಕಾಮಗಾರಿ ಪ್ರಾರಂಭಿಸುವ ಮುನ್ನ ಉಚಿತವಾಗಿ ಪ್ರಾಧಿಕಾರಕ್ಕೆ ಸೊಂದಾಯಿತ ಪಡೆದ ಮೂಲಕ ಹಸ್ತಾಂತರಿಸುವುದು.
- 3) ಬಂಡಿದಾರಿ / ರಾ ಜ ಕಾಲುವೆ / ಮಳೆ ನೀರು ಚರಂಡಿ ಇನ್ನೂ ಯಾವುದೇ ತರಹದ ಖರೀದಿ ಜಮೀನು ಸದರಿ ಜಮೀನಿನ ವಿಸ್ತೀರ್ಣದಲ್ಲಿ ಇದ್ದಲ್ಲಿ, ಆ ಪ್ರದೇಶವನ್ನು ಯಾವುದೇ ತರಹದ ನಿರ್ಮಾಣದ ಕಾರ್ಯವನ್ನು ಮಾಡುವಂತಿಲ್ಲ ಹಾಗೂ ಇತರ ಯಾವುದೇ ಉದ್ದೇಶಕ್ಕಾಗಿ ಉಪಯೋಗಿಸತಕ್ಕದ್ದಲ್ಲ ಮತ್ತು ಅಂತಹ ಪ್ರದೇಶಕ್ಕೆ ಸೂಕ್ತ ರಕ್ಷಣೆ ಒದಗಿಸುವುದು.
- 4) ಅಭಿವೃದ್ಧಿದಾರರು ಭದ್ರತಾ ಸಿಬ್ಬಂದಿಯವರನ್ನು ನೇಮಿಸಿ ಕಟ್ಟಡ ನಿರ್ಮಾಣದ ಪ್ರದೇಶದ ಒಳಗೆ ಹೋಗಲು ಮತ್ತು ಹೊರಗೆ ಬರಲು ವಾಹನ ಸಂಚಾರ ವ್ಯವಸ್ಥೆಯಲ್ಲಿ ಅಡಚಣೆ ಉಂಟಾಗದಂತೆ ವ್ಯವಸ್ಥೆ ಕಲ್ಪಿಸಿ ಸಾರ್ವಜನಿಕರಿಗೆ ಹಾಗೂ ವಾಹನ ಸಂಚಾರಕ್ಕೆ ತೊಂದರೆಯಾಗದಂತೆ ನೋಡಿಕೊಳ್ಳತಕ್ಕದ್ದು. ಹಾಗೂ ವಾಹನ ತಪಾಸಣೆಗೆ ಮತ್ತು ಭದ್ರತಾ ವ್ಯವಸ್ಥೆಯನ್ನು ಸ್ಥಳೀಯ ಒಳಗಡೆಗಳಲ್ಲಿ ಅಳವಡಿಸಿ ನಿರ್ವಹಿಸುವುದು.
- 5) ಅರ್ಜಿದಾರರು ಶಾಸನಬದ್ಧ ಸಂಸ್ಥೆಗಳಿಗೆ, ಬಿಡಿ / ಬಿಡಿ / ಬಿಡಿ / ನಗರ ಸಭೆ / ಪಂಚಾಯತ್ ಗೆ ಯಾವುದಾದರೂ ಬಾಕಿ ಶುಲ್ಕಗಳನ್ನು ಪಾವತಿಸಬೇಕಿದ್ದಲ್ಲಿ ಅಂತಹ ಸಂಸ್ಥೆಗಳು ವಿಧಿಸುವ ಶುಲ್ಕವನ್ನು ಪಾವತಿಸತಕ್ಕದ್ದು.
- 6) ಮಳೆ ನೀರು ಕೊಯ್ಲು ಬೆಂಗಳೂರು ಜಲ ಮಂಡಳಿ ರವರು ನಿಗದಿಪಡಿಸಿರುವಂತೆ ಕಡ್ಡಾಯವಾಗಿ ಅಳವಡಿಸುವುದು.
- 7) ಇಳುಗೆಯ ಕೊಳವೆ ವಿನ್ಯಾಸವನ್ನು ಕುಡಿಯುವ ನೀರಿಗಾಗಿ ಹಾಗೂ ಇತರ ಉದ್ದೇಶಕ್ಕೆ ವ್ಯವಸ್ಥೆಗಳಿಗಾಗಿ ಅಳವಡಿಸುವುದು.
- 8) ಒಳಚರಂಡಿ ವ್ಯವಸ್ಥೆಗಾಗಿ ಸ್ಥಾಪಿಸಿದ ಸೈಮೆಂಟ್ ಶುಭ್ರೀಕರಣ ಘಟಕವನ್ನು (S.T.P) ಅಳವಡಿಸಿ ಹಾಗೂ ಶುದ್ಧೀಕರಿಸಿದ ನೀರನ್ನು ಮನೆಗಳಲ್ಲಿನ ಪೌರಾಲಯ, Gardening ಹಾಗೂ ಗಿಡಮರ Lawn ಗಳಿಗಾಗಿ ಕಡ್ಡಾಯವಾಗಿ ಉಪಯೋಗಿಸತಕ್ಕದ್ದು ಮತ್ತು ಇದರಿಂದ ಉತ್ಪತ್ತಿಯಾಗುವ Sewage ಪೂರ್ಣ ನೀರನ್ನು ಯಾವುದೇ ಕಾರಣಕ್ಕೂ ಕರೆಹಳ್ಳಿಕಡೆ ಹೋಗಿ ದೀಡತಕ್ಕದ್ದಲ್ಲ.
- 9) ಅಭಿವೃದ್ಧಿದಾರರು ಕಟ್ಟಡದ ಆವರಣಗಳಲ್ಲಿ ದೇ ಮರಗಳನ್ನು ಬೆಳೆಸಿ ಪರಿಸರವನ್ನು ಸಂರಕ್ಷಿಸುವ ಪರತ್ರಿಗೆ ಬದ್ಧರಾಗಿರತಕ್ಕದ್ದು.
- 10) ಅಭಿವೃದ್ಧಿದಾರರು ಕಟ್ಟಡಗಳಿಗೆ ಸೋಲಾರ್ ಉಪಕರಣಗಳನ್ನು ಅಳವಡಿಸಿಕೊಳ್ಳತಕ್ಕದ್ದು.
- 11) ಅಭಿವೃದ್ಧಿದಾರರು ಬ್ರಾನ್ಸ್, ಫಾರ್ಮರ್ ಗಾಗಿ ಗುರುತಿಸಿರುವ ಪ್ರದೇಶದಲ್ಲಿ ಅಳವಡಿಸತಕ್ಕದ್ದು, ಬೇರೆ ಯಾವುದೇ ಉದ್ದೇಶಕ್ಕಾಗಿ ಉಪಯೋಗಿಸತಕ್ಕದ್ದಲ್ಲ.
- 12) ಅಭಿವೃದ್ಧಿದಾರರು ಕಟ್ಟಡದ ಸುರಕ್ಷತೆ ಹಾಗೂ ಭದ್ರತೆಯು, ಕಟ್ಟಡದ ರಚನಾತ್ಮಕ ವಿನ್ಯಾಸದ ಬಗ್ಗೆ ಸಂಪೂರ್ಣವಾಗಿ ಜವಬ್ದಾರಾಗಿರತಕ್ಕದ್ದು. ಕಟ್ಟಡದ ರಚನಾತ್ಮಕ ವಿನ್ಯಾಸದ ಬಗ್ಗೆ ಬೆಂಗಳೂರು ಅಭಿವೃದ್ಧಿ ಪ್ರಾಧಿಕಾರವು ಯಾವುದೇ ರೀತಿಯ ಪೂರೈಕೆಗಾಗಿ ಮತ್ತು ಜವಾಬ್ದಾರಿಯನ್ನು ಹೊಂದಿರುವುದಿಲ್ಲ. ಕಟ್ಟಡ ನಿರ್ಮಾಣ ಸಮಯದಲ್ಲಿ ಕಟ್ಟಡ ನಿರ್ಮಾಣಕ್ಕೆ ಕಾರ್ಮಿಕರು ಹಾಗೂ ನಿರ್ಮಾಣದ ಬಗ್ಗೆ ಎಲ್ಲಾ ಸೂಕ್ತ ಕ್ರಮಗಳನ್ನು ಅಳವಡಿಸಿಕೊಳ್ಳತಕ್ಕದ್ದು. ನಿರ್ಮಾಣ ಸಮಯದಲ್ಲಿ ಯಾವುದೇ ತರಹದ ಅನಾಹುತ ಅಥವಾ ಪ್ರಾಣ ಹಾನಿಯಾಗದಂತೆ ಕಟ್ಟಡದ ಸುರಕ್ಷತೆಗೆ ಎಚ್ಚರವಹಿಸತಕ್ಕದ್ದು. ಯಾವುದೇ ತರಹದ ಅನಾಹುತಕ್ಕೆ ಗುತ್ತಿಗೆ ಪಡೆದ ನಿರ್ಮಾಣದಾರರು ನೇರ ಜವಬ್ದಾರಾಗಿರುತ್ತಾರೆ. ಅಂತಹ ಪ್ರಸಂಗ ಕಂಡುಬಂದಲ್ಲಿ ಕಾನೂನು ಕ್ರಮ ಜರುಗಿಸುವುದಿಲ್ಲದ ನೇರಲಾಗಿರುವ ಮಂಜೂರಾತಿಯು ತಂತಾನೇ ರದ್ದಾಗುತ್ತದೆ.
- 13) ಅಭಿವೃದ್ಧಿದಾರರು ಕಟ್ಟಡ ನಿರ್ಮಾಣ ಸಮಯದಲ್ಲಿ ಕಟ್ಟಡ ನಿರ್ಮಾಣ ಸಾಮಗ್ರಿಗಳಿಂದಾಗಲಿ ಅಥವಾ ಇನ್ನಾವುದೇ ಕಟ್ಟಡದ ಅನುಪಯುಕ್ತ ಸಾಮಗ್ರಿಗಳಿಂದ ಸಾರ್ವಜನಿಕರಿಗೆ ಹಾಗೂ ಪರಿಸರಕ್ಕೆ ಯಾವುದೇ ತೊಂದರೆಯಾಗದಂತೆ ಸೂಕ್ತ ವ್ಯವಸ್ಥೆ ಮಾಡತಕ್ಕದ್ದು ಇದಕ್ಕೆ ಅನುಗುಣವಾಗಿ ಬ್ಯಾರಿಕೇಡಿಂಗ್ ನ್ನು ಅಳವಡಿಸಿ ನಿರ್ಮಾಣ ಕಾರ್ಯ ಕೈಗೊಳ್ಳತಕ್ಕದ್ದು.
- 14) ಯೋಜನೆಯಲ್ಲಿ ಫಸಿ ಕ್ಯಾಪ್ಸುಗಳನ್ನು ಪ್ಲಾಸ್ಟಿಕ್ ಹಾಗೂ ಇತ್ಯಾದಿಯಾಗಿ ವಿಂಗಡಿಸಿ Compost ಮಾಡಲು ಸೂಕ್ತ ಸ್ಥಳವನ್ನು ಕಾಯ್ದಿರಿಸತಕ್ಕದ್ದು ಹಾಗೂ ನಿಗದಿತ ಸ್ಥಳಕ್ಕೆ ಸಾಗಿಸಲು ಸೂಕ್ತ ವ್ಯವಸ್ಥೆಯನ್ನು ಕಡ್ಡಾಯವಾಗಿ ಮಾಡಿಕೊಳ್ಳತಕ್ಕದ್ದು.
- 15) ಕಟ್ಟಡದ ಕಾಮಗಾರಿ ಆರಂಭಿಸುವ ಮುನ್ನ ಅರ್ಜಿದಾರರು ಲೈಸೆನ್ಸ್ ಅನ್ನು ಸ್ಥಳೀಯ ಸಂಸ್ಥೆಯಿಂದ ಪಡೆಯತಕ್ಕದ್ದು.
- 16) ಕಟ್ಟಡ ನಿರ್ಮಾಣ ಸಮಯದಲ್ಲಿ ಸಂಬರಿಂಗ್ ಅಥವಾ ಇನ್ನಿತರ ಕಾರಣಗಳಿಂದ ಏನಾದರೂ ಅನಾಹುತ ಸಂಭವಿಸಿದ್ದಲ್ಲಿ ಅದಕ್ಕೆ ಅಭಿವೃದ್ಧಿದಾರರೇ ಜವಬ್ದಾರಾಗಿರುತ್ತಾರೆ. ನಕ್ಷೆ ಮಂಜೂರು ಮಾಡಿದ ಯಾವುದೇ ಅಲಾಪ / ಸಂಸ್ಥೆಯು ಜವಬ್ದಾರಾಗಿರುವುದಿಲ್ಲ.
- 17) ಅಭಿವೃದ್ಧಿದಾರರ ನಕ್ಷೆ ಅನುಮೋದನೆ ಸಂಬಂಧ ಜಮೀನಿನ ಮಾಲೀಕತ್ವದ ಬಗ್ಗೆ ಯಾವುದೇ ಸ್ವಾಧೀನವಿಲ್ಲದ ನಿರ್ದೇಶನ ಬಂದಲ್ಲಿ ಹಾಗೂ ತಪ್ಪು ಮಾಹಿತಿ / ದಾಖಲಾತಿ ನೀಡಿದ್ದಲ್ಲಿ, ಅರ್ಜಿದಾರರಿಗೆ ಯಾವುದೇ ಮುನ್ನೂಟಿನ ನೀಡದ ನಕ್ಷೆ ಅನುಮೋದನೆಯು ತನ್ನಿತಾನೇ ರದ್ದಾಗುತ್ತದೆ ಹಾಗೂ ಕಾನೂನು ರೀತ್ಯಾ ಸೂಕ್ತ ಕ್ರಮಕೈಗೊಳ್ಳಲಾಗುವುದು.
- 18) ಅಭಿವೃದ್ಧಿದಾರರು ಕುಡಿಯುವ ನೀರಿನ ಸರಬರಾಜಿಗಾಗಿ ಸಂಬಂಧಪಟ್ಟ ಬಿ.ಡಬ್ಲ್ಯು.ಎಸ್.ಬಿ ಯನ್ನು ಆವಲಂಬಿಸಿದ ನೀರಿನ ಸರಬರಾಜಿಗಾಗಿ ತಮ್ಮ ಸ್ವಂತ ವ್ಯವಸ್ಥೆಯನ್ನು ಮಾಡಿಕೊಳ್ಳತಕ್ಕದ್ದು.
- 19) ಅಭಿವೃದ್ಧಿದಾರರು ಕಟ್ಟಡದ ಕಾಮಗಾರಿ ಪ್ರಾರಂಭಿಸುವ ಮುನ್ನ ಸದರಿ ಕಟ್ಟಡಗಳಲ್ಲಿ ಕೆಲಸ ನಿರ್ವಹಿಸುವ ಕಾರ್ಮಿಕರುಗಳಿಗೆ ಪೌರಾಲಯಗಳನ್ನು ಕಡ್ಡಾಯವಾಗಿ ನಿರ್ಮಿಸತಕ್ಕದ್ದು ಹಾಗೂ ಸದರಿ ಸೂಚನೆಯನ್ನು ಕಟ್ಟಡದ ಬಗ್ಗೆ ಪಾಲಿಸುವುದು ಇಲ್ಲವಾದಲ್ಲಿ ಸದರಿ ಕಟ್ಟಡಕ್ಕೆ ಪ್ರಾರಂಭಿಕ ಪ್ರಮಾಣ ಪತ್ರವನ್ನು ನೀಡಲಾಗುವುದಿಲ್ಲ ಹಾಗೂ ನೀಡಲಾಗಿರುವ ನಕ್ಷೆ ಮಂಜೂರಾತಿಯನ್ನು ಯಾವುದೇ ಮುನ್ನೂಟಿನಿಂದ ರದ್ದುಪಡಿಸಲಾಗುವುದು.


- 20) ಕಟ್ಟಡ ನಿರ್ಮಾಣ ಸಮಯದಲ್ಲಿ ಸುತ್ತಮುತ್ತಲಿನ ಪ್ರದೇಶಕ್ಕೆ ಅನಗತ್ಯ ಶಬ್ದ ಮಾರಿನ್ಯ ತಡೆಗಟ್ಟುವ ಸಂಬಂಧ, ನಿರ್ಮಾಣದ ಹೊರಭಾಗಗಳಿಗೆ ಅಗತ್ಯ ರಕ್ಷಣಾ ಕವಚವನ್ನು ಕರ್ನಾಟಕ ರಾಜ್ಯ ಮಾರಿನ್ಯ ನಿಯಂತ್ರಣ ಮಂಡಳಿಯವರಿಂದ ಸಲಹೆಯಂತೆ ಕಡ್ಡಾಯವಾಗಿ ಅಳವಡಿಸತಕ್ಕದ್ದು.

ಮಾನ್ಯ ಅಯುಕ್ತರವರ ಆದೇಶ ಸಂಖ್ಯೆ 6203 ದಿನಾಂಕ 26.12.2017

82	ನಕ್ಷೆ ಪರಿಶೀಲನಾ ಶುಲ್ಕ	1233900.00	
91	ಸೆಲ್ ಬಾಡಿಗೆ	1252204.00	
89	ಅಭಿವೃದ್ಧಿ ಶುಲ್ಕ	57093.00	
53	ಕೆಳಗಿನ ನಿರ್ಮಾಣದ ಶುಲ್ಕ	49780.00	
54	ಕಾಮಗಾರಿ ಶುಲ್ಕದ ನಿರ್ದಿ	1918304.00	
483	ಭದ್ರತಾ ಕವಚ	1371000.00	
83	ನಕ್ಷೆ ಪರಿಶೀಲನಾ ಶುಲ್ಕ	96000.00	
89	ಕೆಳಗಿನ ಅಭಿವೃದ್ಧಿ ಶುಲ್ಕ	303000.00	
ಒಟ್ಟು ಮೊತ್ತ		62,81,281.00	
ಕೆಳಗಿನ ವ್ಯವಸ್ಥೆಯಲ್ಲಿ ಬರುವ ಮೊತ್ತ ರೂ.2942194.00			
ರೂ.2942194.00		10% ಬಿ.ಎಸ್.ಡಿ. 9%	264798.00
ರೂ.2942194.00		10% ಬಿ.ಎಸ್.ಡಿ. 9%	264798.00
ಪಾವತಿಸಬೇಕಾದ ಒಟ್ಟು ಮೊತ್ತ			68,10,877.00

(ಅಂತಿಮತರಲು ಲಕ್ಷ ಹತ್ತು ಸಾವಿರದ ಎಂಟುನೂರ ಎಪ್ಪತ್ತೆಂಟು ರೂ.ಗಳ ಮಾತ್ರ)

ರವರು/ಅವರು - 02-12-2017-2018-2019-3683-368

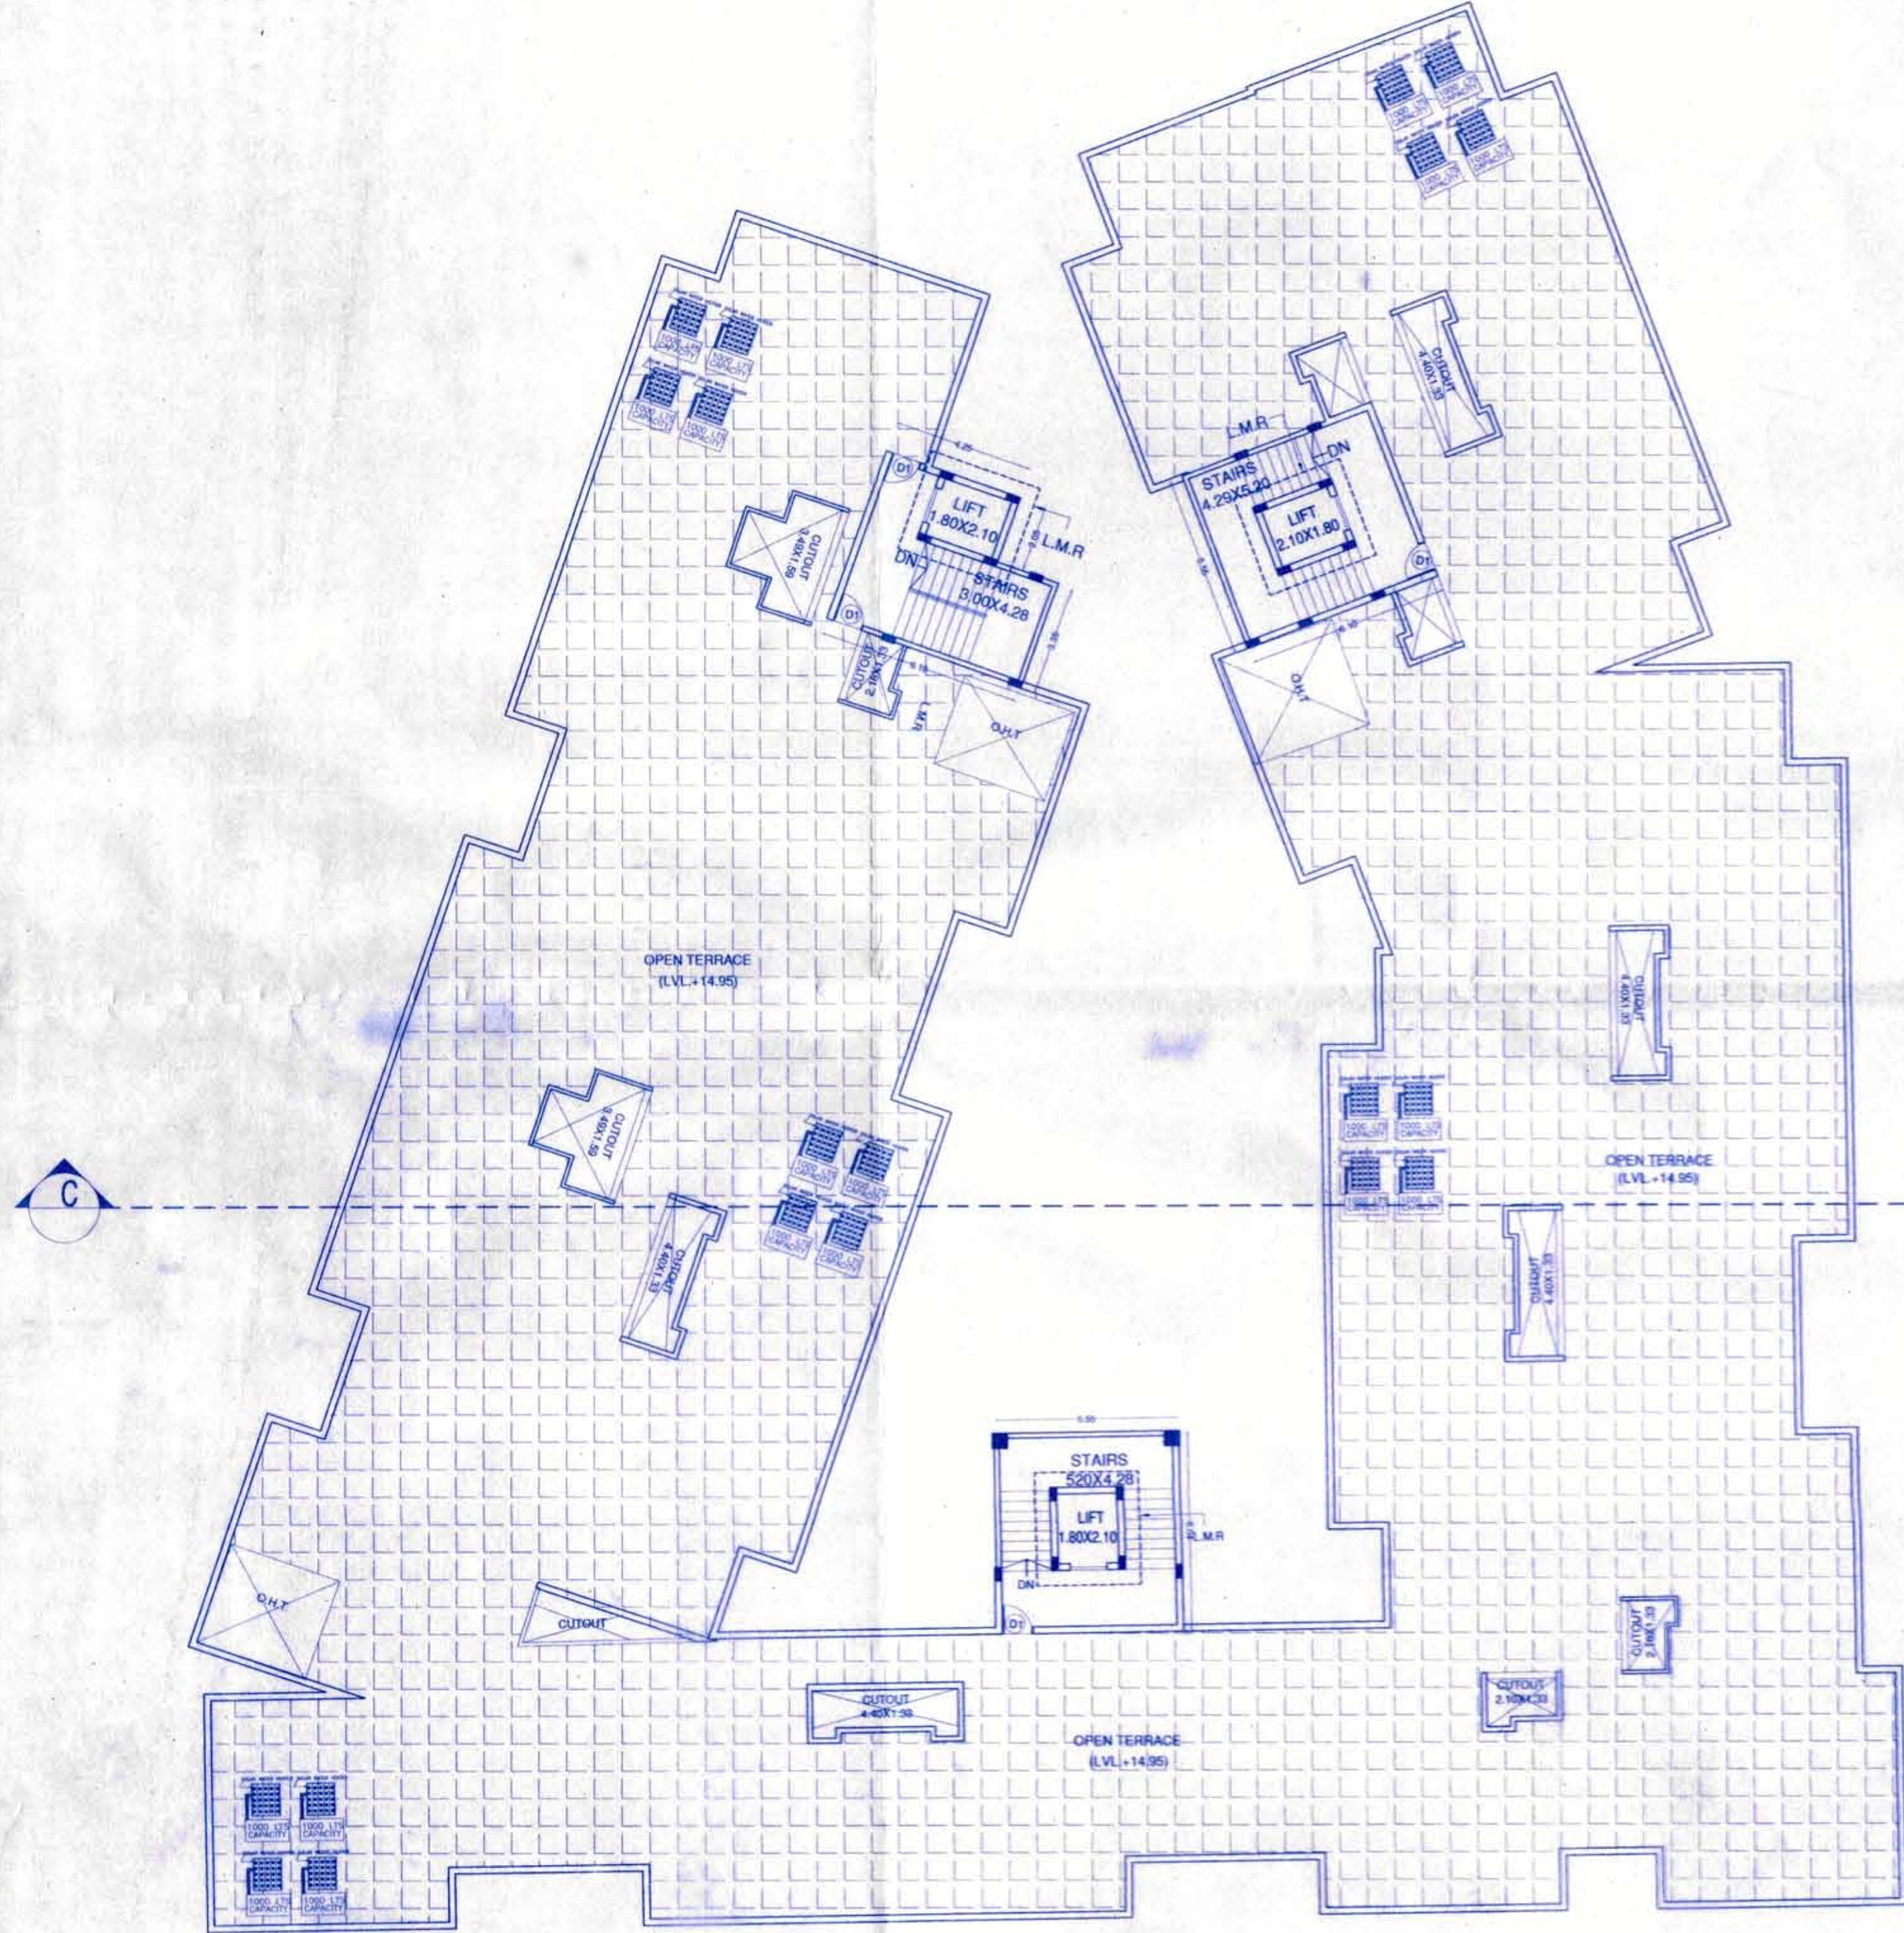

(BLOCK -B) (LVL +14.95)
TERRACE FLOOR PLAN

ಪರಾಮರ್ಶೆ

- 1) ಕಟ್ಟಡದ ಕಾಮಗಾರಿಯು ಆರ್.ಸಿ.ಸಿ ಕಂಬಗಳು ಸೇರಿದಂತೆ ಎಲ್ಲಾ ಕೆಲಸಗಳೂ ಅಧಿಕಾರಿಗಳಿಂದ ಪರಿಶೀಲಿಸಿ ಪೂರೈಕೆಯಾಗುವಂತೆ ಮಾಡುವುದು.
- 2) ಸ್ವಲ್ಪದಿಂದ ಹೊಂದಿಕೊಂಡಂತೆ ಇರುವ ರಸ್ತೆಯನ್ನು ಆರ್.ಎಂ.ಪಿ 2015 ರಂತೆ 24.00 ಮೀ ಅಗಲಕ್ಕೆ ವಿಸ್ತರಿಸಲು ಅಗತ್ಯ ಜಾಗವಾದ 1068.99 ಚ.ಮೀ ಗಳನ್ನು ನಕ್ಷೆಯಲ್ಲಿ ಮೀಸಲಿಟ್ಟಿದ್ದು, ಸದರಿ ಪ್ರದೇಶವನ್ನು ಕಟ್ಟಡ ಕಾಮಗಾರಿ ಪ್ರಾರಂಭಿಸುವ ಮುನ್ನ ಉಚಿತವಾಗಿ ಪ್ರಾಧಿಕಾರಕ್ಕೆ ನೋಂದಾಯಿತ ಪತ್ರದ ಮೂಲಕ ಹಸ್ತಾಂತರಿಸುವುದು.
- 3) ಬಂಡಿಬಾರಿ / ರಾ ಜ ಕಾಲುವೆ / ಮಳೆ ನೀರು ಚರಂಡಿ ಇನ್ನೂ ಯಾವುದೇ ತರಹದ ಖರಾಬು ಜಮೀನು ಸದರಿ ಜಮೀನಿನ ವಿವರಗಳಲ್ಲಿ ಇದ್ದಲ್ಲಿ, ಆ ಪ್ರದೇಶವನ್ನು ಯಾವುದೇ ತರಹದ ನಿರ್ಮಾಣದ ಕಾರ್ಯವನ್ನು ಮಾಡುವಂತಿಲ್ಲ ಹಾಗೂ ಇತರ ಯಾವುದೇ ಉದ್ದೇಶಕ್ಕಾಗಿ ಉಪಯೋಗಿಸತಕ್ಕದ್ದು ಮತ್ತು ಅಂತಹ ಪ್ರದೇಶಕ್ಕೆ ಸೂಕ್ತ ರಕ್ಷಣೆ ಒದಗಿಸುವುದು.
- 4) ಅಧಿವೃದ್ಧಿದಾರರು ಭದ್ರತಾ ನಿಬಂಧನೆಯವರನ್ನು ನೇಮಿಸಿ ಕಟ್ಟಡ ನಿರ್ಮಾಣದ ಪ್ರದೇಶದ ಒಳಗೆ ಹೋಗಲು ಮತ್ತು ಹೊರಗೆ ಬರಲು ವಾಹನ ಸಂಚಾರ ವ್ಯವಸ್ಥೆಯಲ್ಲಿ ಅಡಚಣೆ ಉಂಟಾಗದಂತೆ ವ್ಯವಸ್ಥೆ ಕಲ್ಪಿಸಿ ಸಾರ್ವಜನಿಕರಿಗೆ ಹಾಗೂ ವಾಹನ ಸಂಚಾರಕ್ಕೆ ತೊಂದರೆಯಾಗದಂತೆ ನೋಡಿಕೊಳ್ಳತಕ್ಕದ್ದು. ಹಾಗೂ ವಾಹನ ತಪಾಸಣೆಗೆ ಮತ್ತು ಭದ್ರತಾ ವ್ಯವಸ್ಥೆಯನ್ನು ಸ್ವಲ್ಪದಿಂದ ಒಳಗಾಗಿದ್ದರಿಂದ ಅನಿವಾರ್ಯವಾಗಿ ನಿರ್ವಹಿಸುವುದು.
- 5) ಅರ್ಜಿದಾರರು ಶಾಸನಬದ್ಧ ಸಂಸ್ಥೆಗಳಿಗೆ, ಬಿಡಿಎಂ / ಬಿಡಿಎಂಪಿ / ನಗರ ಸಭೆ / ಪಂಚಾಯತ್ ಗೆ ಯಾವುದಾದರೂ ಬಾಕಿ ಶುಲ್ಕಗಳನ್ನು ಪಾವತಿಸಬೇಕಿದ್ದಲ್ಲಿ ಅಂತಹ ಸಂಸ್ಥೆಗಳು ವಿಧಿಸುವ ಶುಲ್ಕವನ್ನು ಪಾವತಿಸತಕ್ಕದ್ದು.
- 6) ಮಳೆ ನೀರು ಕೊಯ್ಲು ಸ್ಥಳಗಳನ್ನು ಬೆಂಗಳೂರು ಜಲ ಮಂಡಳಿ ರವರು ನಿಗದಿಪಡಿಸಿರುವಂತೆ ಕಡ್ಡಾಯವಾಗಿ ಅಳವಡಿಸುವುದು.
- 7) ಇಬ್ಬುಗುರು ಕೊಳವೆ ವಿಧಾನವನ್ನು ಕುಡಿಯುವ ನೀರಿಗಾಗಿ ಹಾಗೂ ಇತರ ಉದ್ದೇಶಕ್ಕೆ ವ್ಯವಸ್ಥೆಗಳಿಗಾಗಿ ಅಳವಡಿಸುವುದು.
- 8) ಒಳಚರಂಡಿ ವ್ಯವಸ್ಥೆಗಾಗಿ ಸ್ಥಾಪಿಸಿದ ನೈರ್ಮಲ್ಯ ಶುದ್ಧೀಕರಣ ಘಟಕವನ್ನು (S.T.P) ಅಳವಡಿಸಿ ಹಾಗೂ ಶುದ್ಧೀಕರಿಸಿದ ನೀರನ್ನು ಮನೆಗಳಿಂದ ಕೊಳಾಯಿ, Gardening ಹಾಗೂ ಗಿಡಮರ Lawn ಗಳಿಗಾಗಿ ಕಡ್ಡಾಯವಾಗಿ ಉಪಯೋಗಿಸತಕ್ಕದ್ದು ಮತ್ತು ಇದರಿಂದ ಉತ್ಪತ್ತಿಯಾಗುವ Sewage ಪೂರ್ಣ ನೀರನ್ನು ಯಾವುದೇ ಕಾರಣಕ್ಕೂ ಕೆರೆ/ಹಳ್ಳ/ಕೆರೆ/ಹೊಳೆಗೆ ಬಿಡತಕ್ಕದ್ದಲ್ಲ.
- 9) ಅಧಿವೃದ್ಧಿದಾರರು ಕಟ್ಟಡದ ಆವರಣದಲ್ಲಿ ಗಿಡ ಮರಗಳನ್ನು ಬೆಳೆಸಿ ಪರಿಸರವನ್ನು ಸಂರಕ್ಷಿಸುವ ಪರತ್ರಿಗ ಬದ್ಧರಾಗಿರತಕ್ಕದ್ದು.
- 10) ಅಧಿವೃದ್ಧಿದಾರರು ಕಟ್ಟಡದ ಸುತ್ತಲಿನ ಸೋಲಾರ್ ಉಪಕರಣಗಳನ್ನು ಅಳವಡಿಸಿಕೊಳ್ಳತಕ್ಕದ್ದು.
- 11) ಅಧಿವೃದ್ಧಿದಾರರು ಟ್ರಾನ್ಸ್‌ಫಾರ್ಮರ್ ಗಾಗಿ ಗುರುತಿಸಿರುವ ಪ್ರದೇಶದಲ್ಲಿ ಅಳವಡಿಸತಕ್ಕದ್ದು. ಬೇರೆ ಯಾವುದೇ ಉದ್ದೇಶಕ್ಕಾಗಿ ಉಪಯೋಗಿಸತಕ್ಕದ್ದಲ್ಲ.
- 12) ಅಧಿವೃದ್ಧಿದಾರರು ಕಟ್ಟಡದ ಸುತ್ತಲಿನ ಕಾಣಿಕೆ, ಕಟ್ಟಡದ ರಚನಾತ್ಮಕ ವಿಸ್ತಾರದ ಬಗ್ಗೆ ಸಂಪೂರ್ಣವಾಗಿ ಜವಬ್ದಾರಾಗಿರತಕ್ಕದ್ದು. ಕಟ್ಟಡದ ರಚನಾತ್ಮಕ ವಿಸ್ತಾರದ ಬಗ್ಗೆ ಬೆಂಗಳೂರು ಅಧಿವೃದ್ಧಿ ಪ್ರಾಧಿಕಾರವು ಯಾವುದೇ ರೀತಿಯ ಹೊಣೆಗಾರಿಕೆ ಮತ್ತು ಜವಾಬ್ದಾರಿಯನ್ನು ಹೊಂದಿರುವುದಿಲ್ಲ. ಕಟ್ಟಡ ನಿರ್ಮಾಣ ಸಮಯದಲ್ಲಿ ಕಟ್ಟಡ ನಿರ್ಮಾಣಕ್ಕೆ ಕಾರ್ಮಿಕರು ಹಾಗೂ ನಿರ್ಮಾಣದ ಬಗ್ಗೆ ಎಲ್ಲಾ ಸೂಕ್ತ ಕ್ರಮಗಳನ್ನು ಅಳವಡಿಸಿಕೊಳ್ಳತಕ್ಕದ್ದು. ನಿರ್ಮಾಣ ಸಮಯದಲ್ಲಿ ಯಾವುದೇ ತರಹದ ಅನಾಹುತ ಅಥವಾ ಪ್ರಾಣಿ ಹಾನಿಯಾಗದಂತೆ ಕಟ್ಟಡದ ಸುತ್ತಲಿನ ಎಲ್ಲೆಡೆಗೆ ಸೂಕ್ತ ರಕ್ಷಣೆ ನೀಡುವುದು. ಯಾವುದೇ ತರಹದ ಅನಾಹುತಕ್ಕೆ ಗುತ್ತಿಗೆ ಪಡೆದ ನಿರ್ಮಾಣದಾರರು ನೇರ ಜವಬ್ದಾರಾಗಿರುತ್ತಾರೆ. ಅಂತಹ ಪ್ರಸಂಗ ಕಂಡುಬಂದಲ್ಲಿ ಕಾನೂನು ಕ್ರಮ ಜರುಗಿಸುವುದಲ್ಲದೆ ನೀಡಲಾಗಿರುವ ಮಂಜೂರಾತಿಯು ತಂತಾನೆ ರದ್ದಾಗುತ್ತದೆ.
- 13) ಅಧಿವೃದ್ಧಿದಾರರು ಕಟ್ಟಡ ನಿರ್ಮಾಣ ಸಮಯದಲ್ಲಿ ಕಟ್ಟಡ ನಿರ್ಮಾಣ ಸಾಮಗ್ರಿಗಳಿಗಾಗಿ ಅಥವಾ ಇನ್ನಾವುದೇ ಕಟ್ಟಡದ ಅನುಪಯುಕ್ತ ಸಾಮಗ್ರಿಗಳಿಂದ ಸಾರ್ವಜನಿಕರಿಗೆ ಹಾಗೂ ಪರಿಸರಕ್ಕೆ ಯಾವುದೇ ತೊಂದರೆಯಾಗದಂತೆ ಸೂಕ್ತ ವ್ಯವಸ್ಥೆ ಮಾಡತಕ್ಕದ್ದು. ಇದಕ್ಕೆ ಅನುಗುಣವಾಗಿ ಬ್ಯಾರಿಕೇಡ್‌ಗಳನ್ನು ಅಳವಡಿಸಿ ನಿರ್ಮಾಣ ಕಾರ್ಯ ಕೈಗೊಳ್ಳತಕ್ಕದ್ದು.
- 14) ಯೋಜನೆಯಲ್ಲಿ ಫೆನ ತ್ಯಾಜ್ಯಗಳನ್ನು ಪ್ಲಾಸ್ಟಿಕ್ ಹಾಗೂ ಇತ್ಯಾದಿಯಾಗಿ ವಿಂಗಡಿಸಿ Compost ಮಾಡಲು ಸೂಕ್ತ ಸ್ಥಳವನ್ನು ಕಾಯ್ದಿರಿಸತಕ್ಕದ್ದು ಹಾಗೂ ನಿಗದಿತ ಸ್ಥಳಕ್ಕೆ ಸಾಗಿಸಲು ಸೂಕ್ತ ವ್ಯವಸ್ಥೆಯನ್ನು ಕಡ್ಡಾಯವಾಗಿ ಮಾಡಿಕೊಳ್ಳತಕ್ಕದ್ದು.
- 15) ಕಟ್ಟಡದ ಕಾಮಗಾರಿ ಆರಂಭಿಸುವ ಮುನ್ನ ಅರ್ಜಿದಾರರು ಲೈಸೆನ್ಸ್ ಅನ್ನು ಸ್ಥಳೀಯ ಸಂಸ್ಥೆಯಿಂದ ಪಡೆಯತಕ್ಕದ್ದು.
- 16) ಕಟ್ಟಡ ನಿರ್ಮಾಣ ಸಮಯದಲ್ಲಿ ಸೆಂಟರಿಂಗ್ ಅಥವಾ ಇನ್ನಿತರ ಕಾರಣಗಳಿಂದ ವಿನಾದರೂ ಅನಾಹುತ ಸಂಭವಿಸಿದ್ದಲ್ಲಿ ಅದಕ್ಕೆ ಅಧಿವೃದ್ಧಿದಾರರೇ ಜವಬ್ದಾರಾಗಿರುತ್ತಾರೆ. ನಕ್ಷೆ ಮಂಜೂರು ಮಾಡಿದ ಯಾವುದೇ ಅಂಶ / ಸಂಸ್ಥೆಯು ಜವಬ್ದಾರಾಗಿರುವುದಿಲ್ಲ.
- 17) ಅಧಿವೃದ್ಧಿದಾರರ ನಕ್ಷೆ ಅನುಮೋದನೆ ಸಂಬಂಧ ಜಮೀನಿನ ಮಾಲೀಕತ್ವದ ಬಗ್ಗೆ ಯಾವುದೇ ನ್ಯಾಯಾಲಯದಿಂದ ನಿರ್ದೇಶನ ಬಂದಲ್ಲಿ ಹಾಗೂ ತಪ್ಪು ಮಾಹಿತಿ / ದಾಖಲಾತಿ ನೀಡಿದ್ದಲ್ಲಿ, ಅರ್ಜಿದಾರರಿಗೆ ಯಾವುದೇ ಮುನ್ನೂರಿನ ನೀಡಿದ ನಕ್ಷೆ ಅನುಮೋದನೆಯು ತನ್ನಂತಾನೇ ರದ್ದಾಗುತ್ತದೆ ಹಾಗೂ ಕಾನೂನು ರೀತ್ಯಾ ಸೂಕ್ತ ಕ್ರಮಕೈಗೊಳ್ಳಲಾಗುವುದು.
- 18) ಅಧಿವೃದ್ಧಿದಾರರು ಕುಡಿಯುವ ನೀರಿನ ಸರಬರಾಜಿಗಾಗಿ ಸಂಬಂಧಪಟ್ಟ ಬಿ.ಡಬ್ಲ್ಯು. ಎಸ್.ಎಂ.ವಿ ಯನ್ನು ಅವಲಂಬಿಸಿದ ನೀರಿನ ಸರಬರಾಜಿಗಾಗಿ ತಮ್ಮ ಸ್ವಂತ ವ್ಯವಸ್ಥೆಯನ್ನು ಮಾಡಿಕೊಳ್ಳತಕ್ಕದ್ದು.
- 19) ಅಧಿವೃದ್ಧಿದಾರರು ಕಟ್ಟಡದ ಕಾಮಗಾರಿ ಪ್ರಾರಂಭಿಸುವ ಮುನ್ನ ಸದರಿ ಕಟ್ಟಡಗಳಲ್ಲಿ ಕೆಲಸ ನಿರ್ವಹಿಸುವ ಕಾಮಗಾರಿಗಳಿಗೆ ಕೌಶಲಾಲಯಗಳನ್ನು ಕಡ್ಡಾಯವಾಗಿ ನಿರ್ಮಿಸತಕ್ಕದ್ದು ಹಾಗೂ ಸದರಿ ಸಂಚನೆಯನ್ನು ಕಟ್ಟಡದ ಕಾಮಗಾರಿ ಪ್ರಾರಂಭಿಸುವ ಮುನ್ನ ಇಲ್ಲವಾದಲ್ಲಿ ಸದರಿ ಕಟ್ಟಡಕ್ಕೆ ಪ್ರಾರಂಭಿಕ ಪ್ರಮಾಣ ಪತ್ರವನ್ನು ನೀಡಲಾಗುವುದಿಲ್ಲ ಹಾಗೂ ನೀಡಲಾಗಿರುವ ನಕ್ಷೆ ಮಂಜೂರಾತಿಯನ್ನು ಯಾವುದೇ ಮುನ್ನೂರಿನಿಂದ ರದ್ದುಪಡಿಸಲಾಗುವುದು.

20) ಕಟ್ಟಡ ನಿರ್ಮಾಣ ಸಮಯದಲ್ಲಿ ಸುತ್ತಮುತ್ತಲಿನ ಪ್ರದೇಶಕ್ಕೆ ಅನಗತ್ಯ ಶಬ್ದ ಮಾರಿನ್ಯ ತಡೆಗಟ್ಟುವ ಸಂಬಂಧ, ನಿರ್ಮಾಣದ ಹೊರಭಾಗಗಳಿಗೆ ಅಗತ್ಯ ರಕ್ಷಣಾ ಕವಚವನ್ನು ಕರ್ನಾಟಕ ರಾಜ್ಯ ಮಾರಿನ್ಯ ನಿಯಂತ್ರಣ ಮಂಡಳಿರವರ ಸಲಹೆಯಂತೆ ಕಡ್ಡಾಯವಾಗಿ ಅಳವಡಿಸತಕ್ಕದ್ದು.

ಮಾನ್ಯ ಅಯುಕ್ತರವರ ಆದೇಶ ಸಂಖ್ಯೆ 6203 ದಿನಾಂಕ 26.12.2017

12	ನಕ್ಷೆ ಪರಿಶೀಲನಾ ಶುಲ್ಕ	1233900.00
13	ಸೆಲ್ ಬಾಡಿಗೆ	1252204.00
14	ಅಧಿವೃದ್ಧಿ ಶುಲ್ಕ	57093.00
15	ಕೊಳವೆ ನಿರ್ಮಾಣ ಶುಲ್ಕ	49780.00
16	ಕಾಮಗಾರಿ ಕಟ್ಟಡ ನಿರ್ಮಾಣ	1918304.00
17	ಭದ್ರತಾ ರಕ್ಷಣೆ	1371000.00
18	ನಕ್ಷೆ ತಿದ್ದುಪಡಿ ಶುಲ್ಕ	96000.00
19	ಕೆರೆ ಅಧಿವೃದ್ಧಿ ಶುಲ್ಕ	303000.00
ಒಟ್ಟು ಒಟ್ಟು		62,81,281.00
ಕೆರೆಗೆ ವ್ಯಾಪ್ತಿಯಲ್ಲಿ ಬರುವ ಮೊತ್ತ ರೂ.2942194.00		
ರೂ.2942194.00		ಮೇ 15 ರಿಂದ 9%
ರೂ.2942194.00		ಅಕ್ಟೋಬರ್ 15 ರಿಂದ 9%
ಪಾವತಿಸಬೇಕಾದ ಒಟ್ಟು ಮೊತ್ತ		68,10,877.00

(ಅಧಿಕಾರಿಗಳು ಲಕ್ಷ್ಯ ಹತ್ತು ಸಾವಿರದ ಎಂಟುನೂರು ಎಪ್ಪತ್ತೈದು ರೂಪಾಯಿ ಮಾತ್ರ)


ಸಮ/ಆರ್/ಆರ್ - ಎ - ಸ್ವಲ್ಪದಿಂದ / 2017/2018/2019
ಬೆಂಗಳೂರು ಅಧಿವೃದ್ಧಿ ಪ್ರಾಧಿಕಾರ, ಬೆಂಗಳೂರು ನಗರ
ನಿರ್ದೇಶನ ಪರವಾನಗಿಯ ಎರಡು ಪಾಸ್‌ಗಳನ್ನು ಅಧಿಕಾರಿ
(D.002/05/01/2017/2018/2019/2020/2021/2022/2023)
ಮಾತ್ರ ಮಾನ್ಯತೆ ಪಡೆಯುವುದು.

2000/05/01/2018

ಅನುಮತ ಪಡೆದ
ಬೆಂಗಳೂರು ಅಧಿವೃದ್ಧಿ ಪ್ರಾಧಿಕಾರ
ಮುಖ್ಯಮಂತ್ರಿ

SCALE :	1:150	ORIENTATION
SHEET NO :	09 OF 11	N
DATE :		

KEY PLAN (Not to Scale)

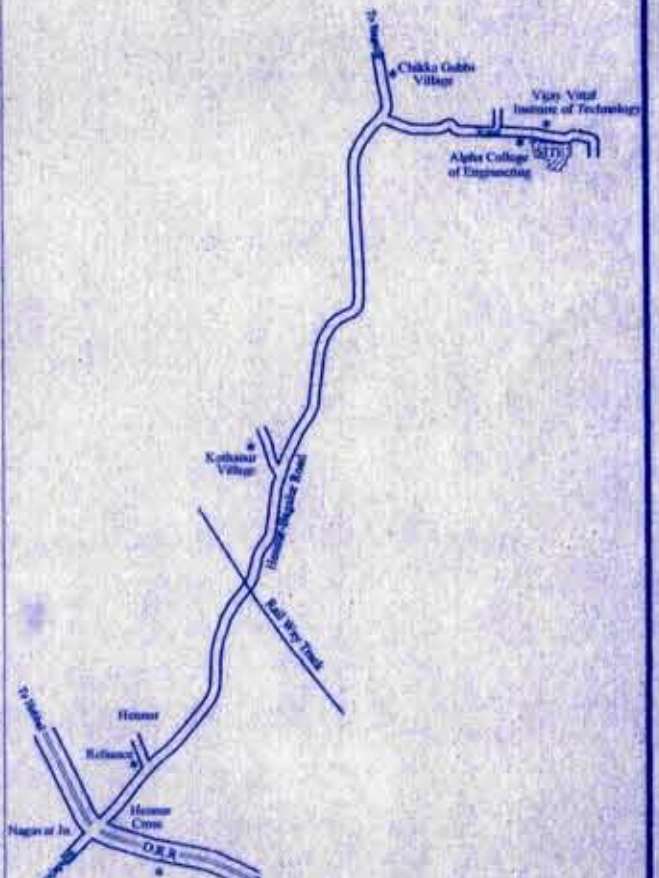

OPENING	SIZE	SILL	LINTEL	DESCRIPTION
MD	1.00X2.10	-	2.10	Single leafed flush door finished with veneer / duco paint.
D1	0.90X2.10	-	2.10	Single leafed flush door finished with veneer / duco paint.
D2	0.75X2.10	-	2.10	Single leafed flush door finished with veneer / duco paint.
FW	1.90X2.10	-	2.10	Aluminium sliding door with glass panels.
W1	1.80X1.20	0.90	2.10	Aluminium window with glass panels.
V	0.60X1.00	1.10	2.10	window with frosted glass.

M/S.LGCL URBAN HOMES (INDIA) LLP
AUTHORIZED SIGNATORY

Mr. GIRISH/PURAVANKARA
GPA HOLDER FOR
K.ESHWARI & OTHERS

ANDREW BERGMANS
Reg.No : BCC/BL-3.6/A-2812/17-18

DRAWING FOR SANCTION

RESIDENTIAL APARTMENT BUILDING AT
SY NO. 32/2 & 33/3, DODDAGUBBI VILLAGE,
SY NO.34/1(P),CHIKKAGUBBI VILLAGE, BIDARAHALLI HOBLI,
BANGALORE EAST TALUK.

DRAWING TITLE (BLOCK -B)
TERRACE FLOOR PLAN
(LVL +14.95)

DRAWN : CHECKED :

JOB No : BURESH/05017/B.D./CHIKKAGUBBI VILLAGE