



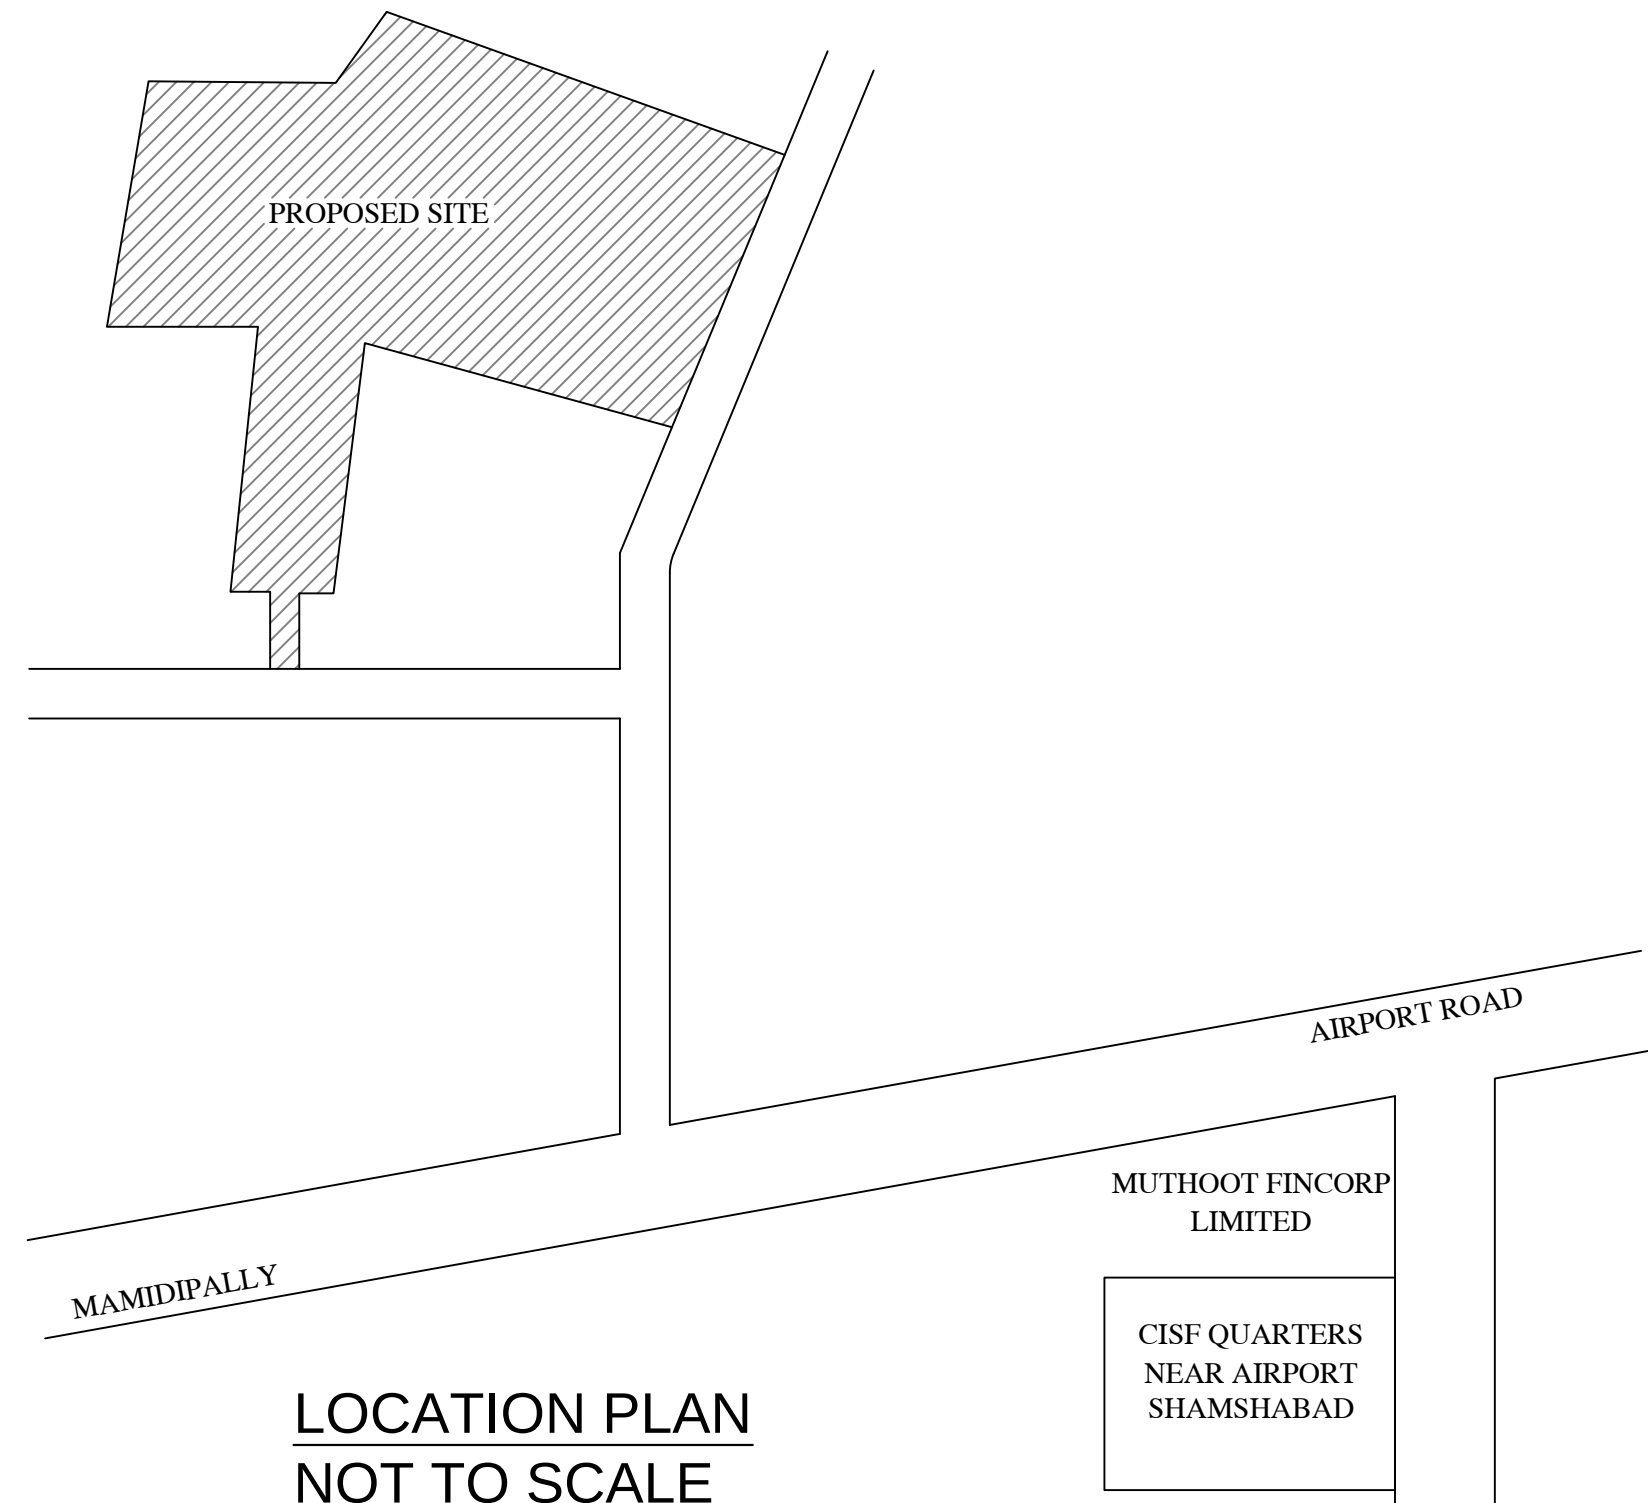

LOCATION PLAN
NOT TO SCALE

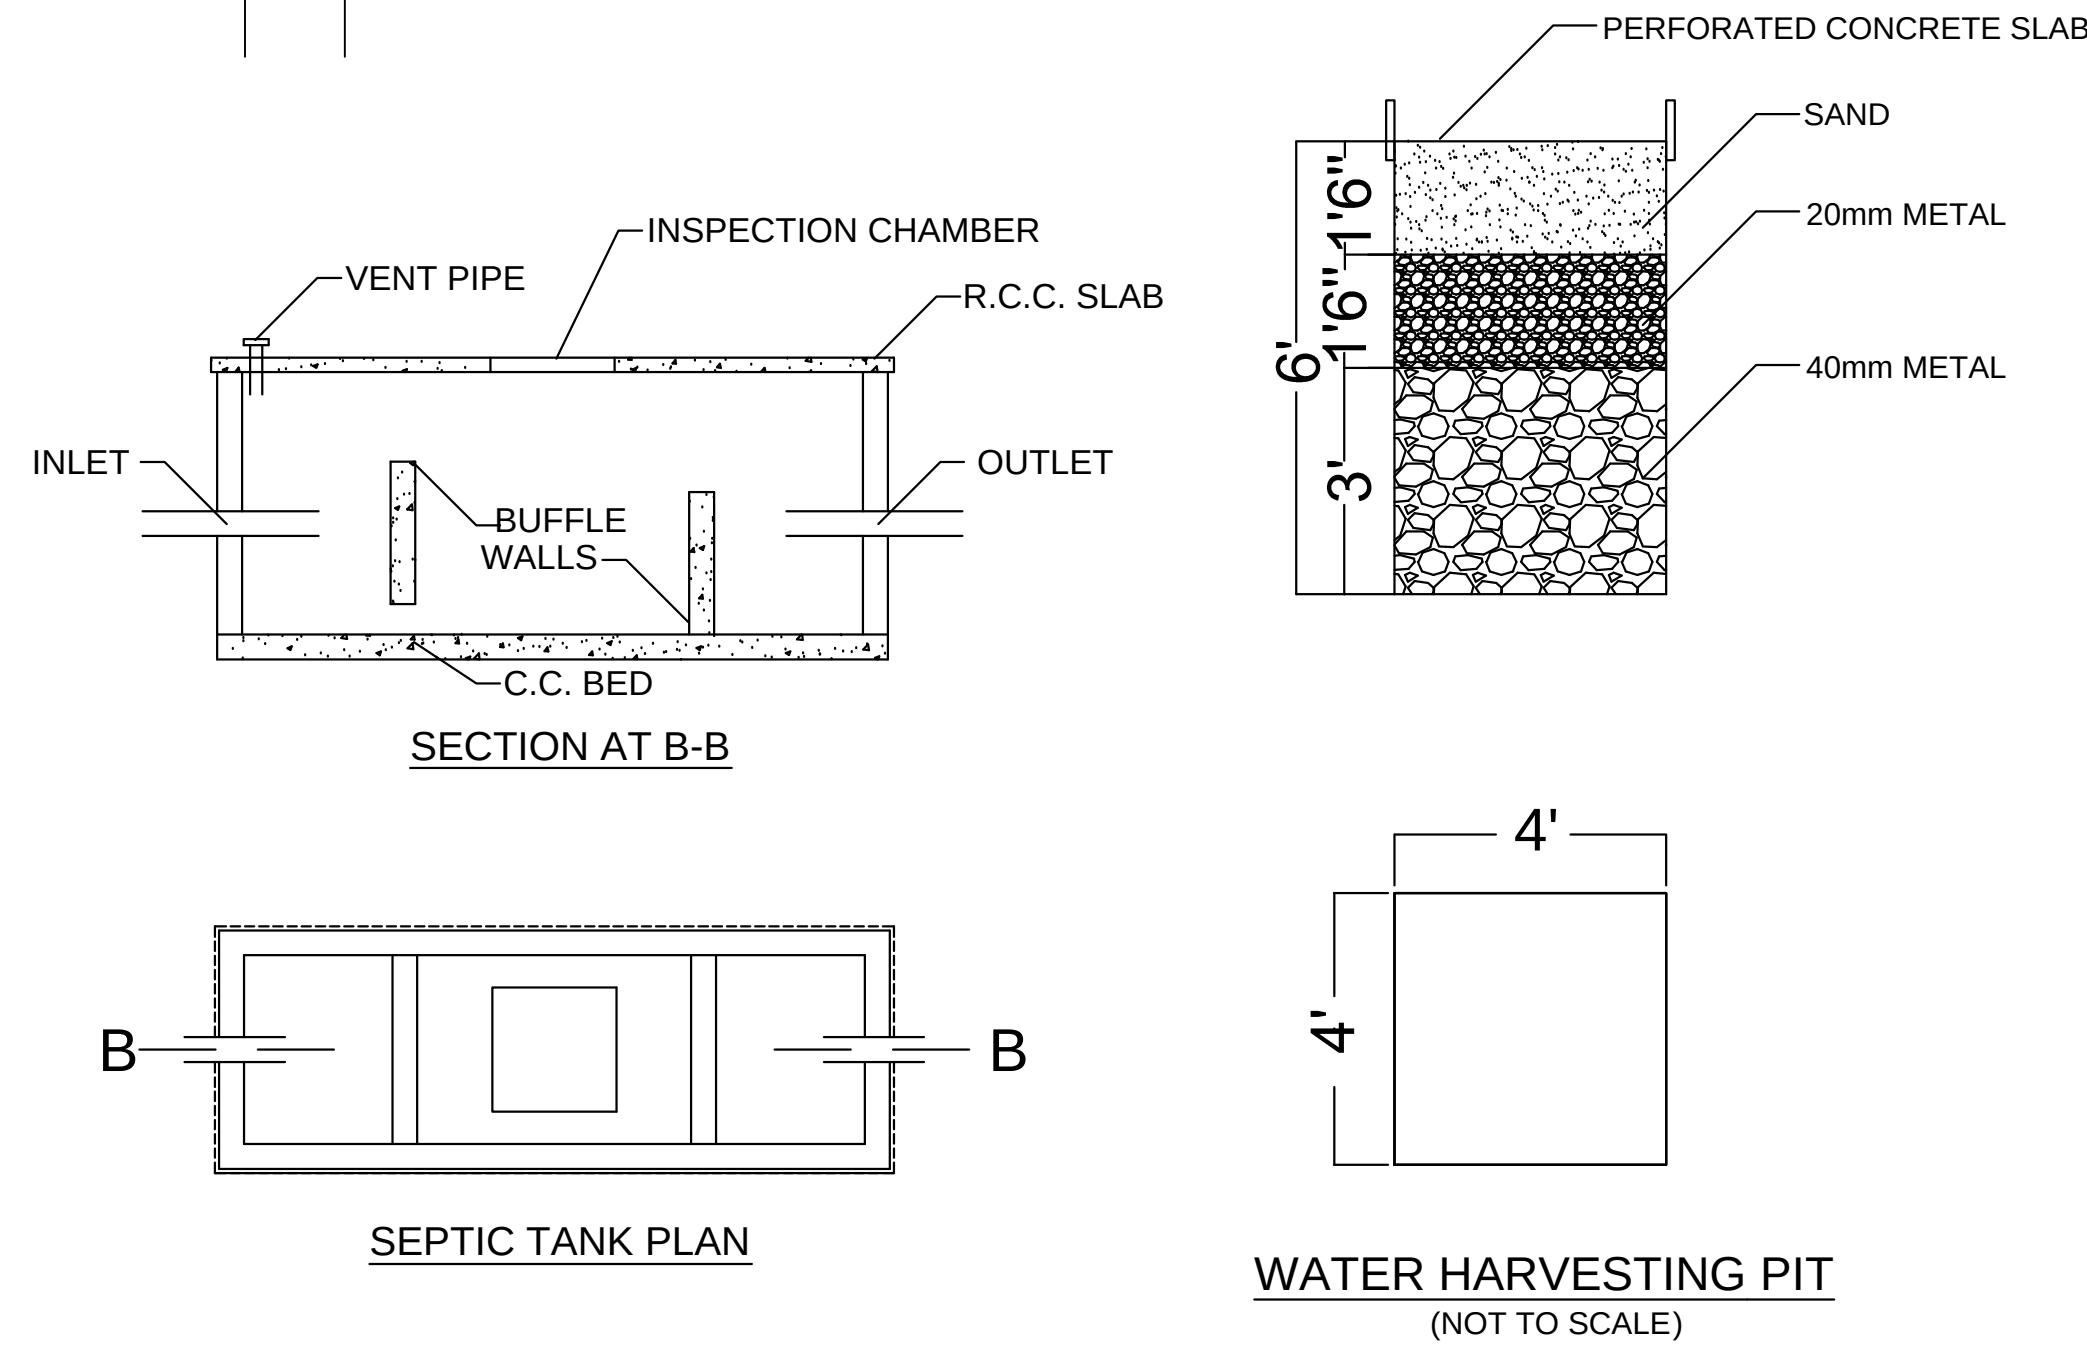

SITE PLAN
SCALE - 1:800

BELONGING TO :
KANNegANTI SIVAKUMAR AND 23 OTHERS

DATE : 11-10-2018 SHEET NO.: 01/01

AREA STATEMENT HMDA

PROJECT DETAIL :		
Authority : HMDA		Plot Use : Residential
File Number : 010244/SMDA/716/HMDA/11102018		Plot SubUse : Residential Bldg
Application Type : General Proposal		PlotName/Regious/Structure : NA
Project Type : Open Layout		Land Use Zone : Special Reservation Zone
Nature of Development : New		Land SubUse Zone : NA
Location : Erithwale Hyderabad Airport Development Authority (HADA)		Abutting Road Width : 12.20
SubLocation : New Areas / Approved Layout Areas		North No. : 249P, 263, 264P, 265P, 266 AND 268P
Village Name : Mandipalle		South No. : CTS NO.
Mandal : Bhatpur		East : ROAD WIDTH : 12.19
		West : ROAD WIDTH : 6.10
		East : CTS NO. -

AREA DETAILS :		SQ.MT.
AREA OF PLOT (Minimum)	(A)	164110.13
NET AREA OF PLOT	(A-Deductions)	154315.14

Road Widening Area	9794.95
Total	9794.95

BALANCE AREA OF PLOT	(A-Deductions)	154315.14
Vacant Plot Area		154315.14

MORTGAGE DETAILS :	
Mortgage plots from plot no.11 to 26 (Total 16 plots)	15282.54


LAND USE ANALYSIS :	
Plotted Area	99329.0
Road Area	38976.6
Organized open space/park Area/Utility Area	12129.8
Social Infrastructure Area	3879.2

ARCH / ENGG / SUPERVISOR (Regd)	Owner
---------------------------------	-------

DEVELOPMENT AUTHORITY		LOCAL BODY

COLOR INDEX

PLOT BOUNDARY	
ABUTTING ROAD	
PROPOSED CONSTRUCTION	
COMMON PLOT	
ROAD WIDENING AREA	

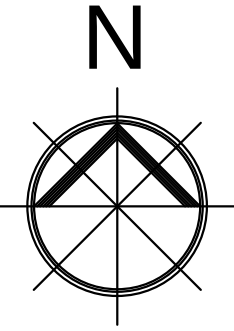

OWNER'S NAME AND SIGNATURE _____

1. Grundriss
 2. Querschnitt
 3. Ansicht von oben
 4. Ansicht von unten
 5. Ansicht von der Seite
 6. Ansicht von der Front
 7. Ansicht von der Rückseite
 8. Ansicht von der Seite
 9. Ansicht von der Front
 10. Ansicht von der Rückseite
ARCHITECT'S NAME AND SIGNATURE _____

M. NAGARAJ
B.Tech (Structural Engg)
Structural Engineer
Lic.No.11/Str-Engg/TP16/GHMC/2010