



PRIVATE PROPERTY SY. NO. 32/1
40.00
99.00
28.08

FROM CHIKKANAYAKANAHALLI VILLAGE
EXISTING 15.20M WIDE ROAD
PROPOSED 30.00M ROAD AS PER RMP-2015
TO GATTAHALLI VILLAGE
15.20
7.60
30.00

PRIVATE PROPERTY SY. NO. 32/1
40.00
36.80

PRIVATE PROPERTY SY. NO. 38/1
131.60

PRIVATE PROPERTY SY. NO. 38/3
137.40

PRIVATE PROPERTY SY. NO. 39
34.20

BASEMENT FLOOR PLAN

No. Of Parking : 201 Nos
Lvl : -3.50M


PRIVATE PROPERTY SY. NO. 38/1
42.20

- ಪರಿಶೀಲನೆ**
- 1) ಕಟ್ಟಡದ ಸಾಮಗ್ರಿಗಳು ಆರ್.ಸಿ.ಸಿ. ಕಂಪೌಂಡ್ ಸೇವೆಯನ್ನು ಒದಗಿಸುವ ಸಂದರ್ಭದಲ್ಲಿ ಅದರಲ್ಲಿ ಉಪಯೋಗಿಸಿದ ಕಟ್ಟಡದ ಭವಿಷ್ಯದ ಕೆಲಸಗಳನ್ನು.
 - 2) ಉದ್ದೇಶ / ಉಪಯೋಗ / ಮನೆ ನಿರ್ಮಾಣದ ಕೆಲಸಗಳನ್ನು ಮಾಡುವ ಸಂದರ್ಭದಲ್ಲಿ ಅದರಲ್ಲಿ ಉಪಯೋಗಿಸಿದ ಕಟ್ಟಡದ ಭವಿಷ್ಯದ ಕೆಲಸಗಳನ್ನು.
 - 3) ಅದರಲ್ಲಿರುವ ಕಟ್ಟಡದ ಸಾಮಗ್ರಿಗಳು ಆರ್.ಸಿ.ಸಿ. ಕಂಪೌಂಡ್ ಸೇವೆಯನ್ನು ಒದಗಿಸುವ ಸಂದರ್ಭದಲ್ಲಿ ಅದರಲ್ಲಿ ಉಪಯೋಗಿಸಿದ ಕಟ್ಟಡದ ಭವಿಷ್ಯದ ಕೆಲಸಗಳನ್ನು.
 - 4) ಅದರಲ್ಲಿರುವ ಕಟ್ಟಡದ ಸಾಮಗ್ರಿಗಳು ಆರ್.ಸಿ.ಸಿ. ಕಂಪೌಂಡ್ ಸೇವೆಯನ್ನು ಒದಗಿಸುವ ಸಂದರ್ಭದಲ್ಲಿ ಅದರಲ್ಲಿ ಉಪಯೋಗಿಸಿದ ಕಟ್ಟಡದ ಭವಿಷ್ಯದ ಕೆಲಸಗಳನ್ನು.
 - 5) ಮನೆ ನಿರ್ಮಾಣದ ಕೆಲಸಗಳನ್ನು ಮಾಡುವ ಸಂದರ್ಭದಲ್ಲಿ ಅದರಲ್ಲಿ ಉಪಯೋಗಿಸಿದ ಕಟ್ಟಡದ ಭವಿಷ್ಯದ ಕೆಲಸಗಳನ್ನು.
 - 6) ಕಟ್ಟಡದ ಸಾಮಗ್ರಿಗಳು ಆರ್.ಸಿ.ಸಿ. ಕಂಪೌಂಡ್ ಸೇವೆಯನ್ನು ಒದಗಿಸುವ ಸಂದರ್ಭದಲ್ಲಿ ಅದರಲ್ಲಿ ಉಪಯೋಗಿಸಿದ ಕಟ್ಟಡದ ಭವಿಷ್ಯದ ಕೆಲಸಗಳನ್ನು.
ಕ್ರ. ಸಂ.	ವಿವರ	ಮೊತ್ತ (ರೂ.)
182	ನಿರ್ಮಾಣದ ಕೆಲಸ	14,21,000.00
183	ನಿರ್ಮಾಣದ ಕೆಲಸ	14,21,000.00
184	ನಿರ್ಮಾಣದ ಕೆಲಸ	63,150.00
185	ನಿರ್ಮಾಣದ ಕೆಲಸ	1,20,000.00
186	ನಿರ್ಮಾಣದ ಕೆಲಸ	2,40,770.00
187	ನಿರ್ಮಾಣದ ಕೆಲಸ	32,45,500.00
188	ನಿರ್ಮಾಣದ ಕೆಲಸ	2,30,900.00
189	ನಿರ್ಮಾಣದ ಕೆಲಸ	79,212.00
190	ನಿರ್ಮಾಣದ ಕೆಲಸ	22,69,283.00
191	ನಿರ್ಮಾಣದ ಕೆಲಸ	15,78,960.00
192	ನಿರ್ಮಾಣದ ಕೆಲಸ	10,000.00
193	ನಿರ್ಮಾಣದ ಕೆಲಸ	76,40,895.00

(ಕಟ್ಟಡದ ಕೆಲಸಗಳನ್ನು ಮಾಡುವ ಸಂದರ್ಭದಲ್ಲಿ ಅದರಲ್ಲಿ ಉಪಯೋಗಿಸಿದ ಕಟ್ಟಡದ ಭವಿಷ್ಯದ ಕೆಲಸಗಳನ್ನು)

ಮಾನ್ಯತೆ: 3 ನೇ 19 ನೇ 20 ನೇ 21 ನೇ
ಮಾನ್ಯತೆ: 3 ನೇ 19 ನೇ 20 ನೇ 21 ನೇ
ಮಾನ್ಯತೆ: 3 ನೇ 19 ನೇ 20 ನೇ 21 ನೇ
ಮಾನ್ಯತೆ: 3 ನೇ 19 ನೇ 20 ನೇ 21 ನೇ

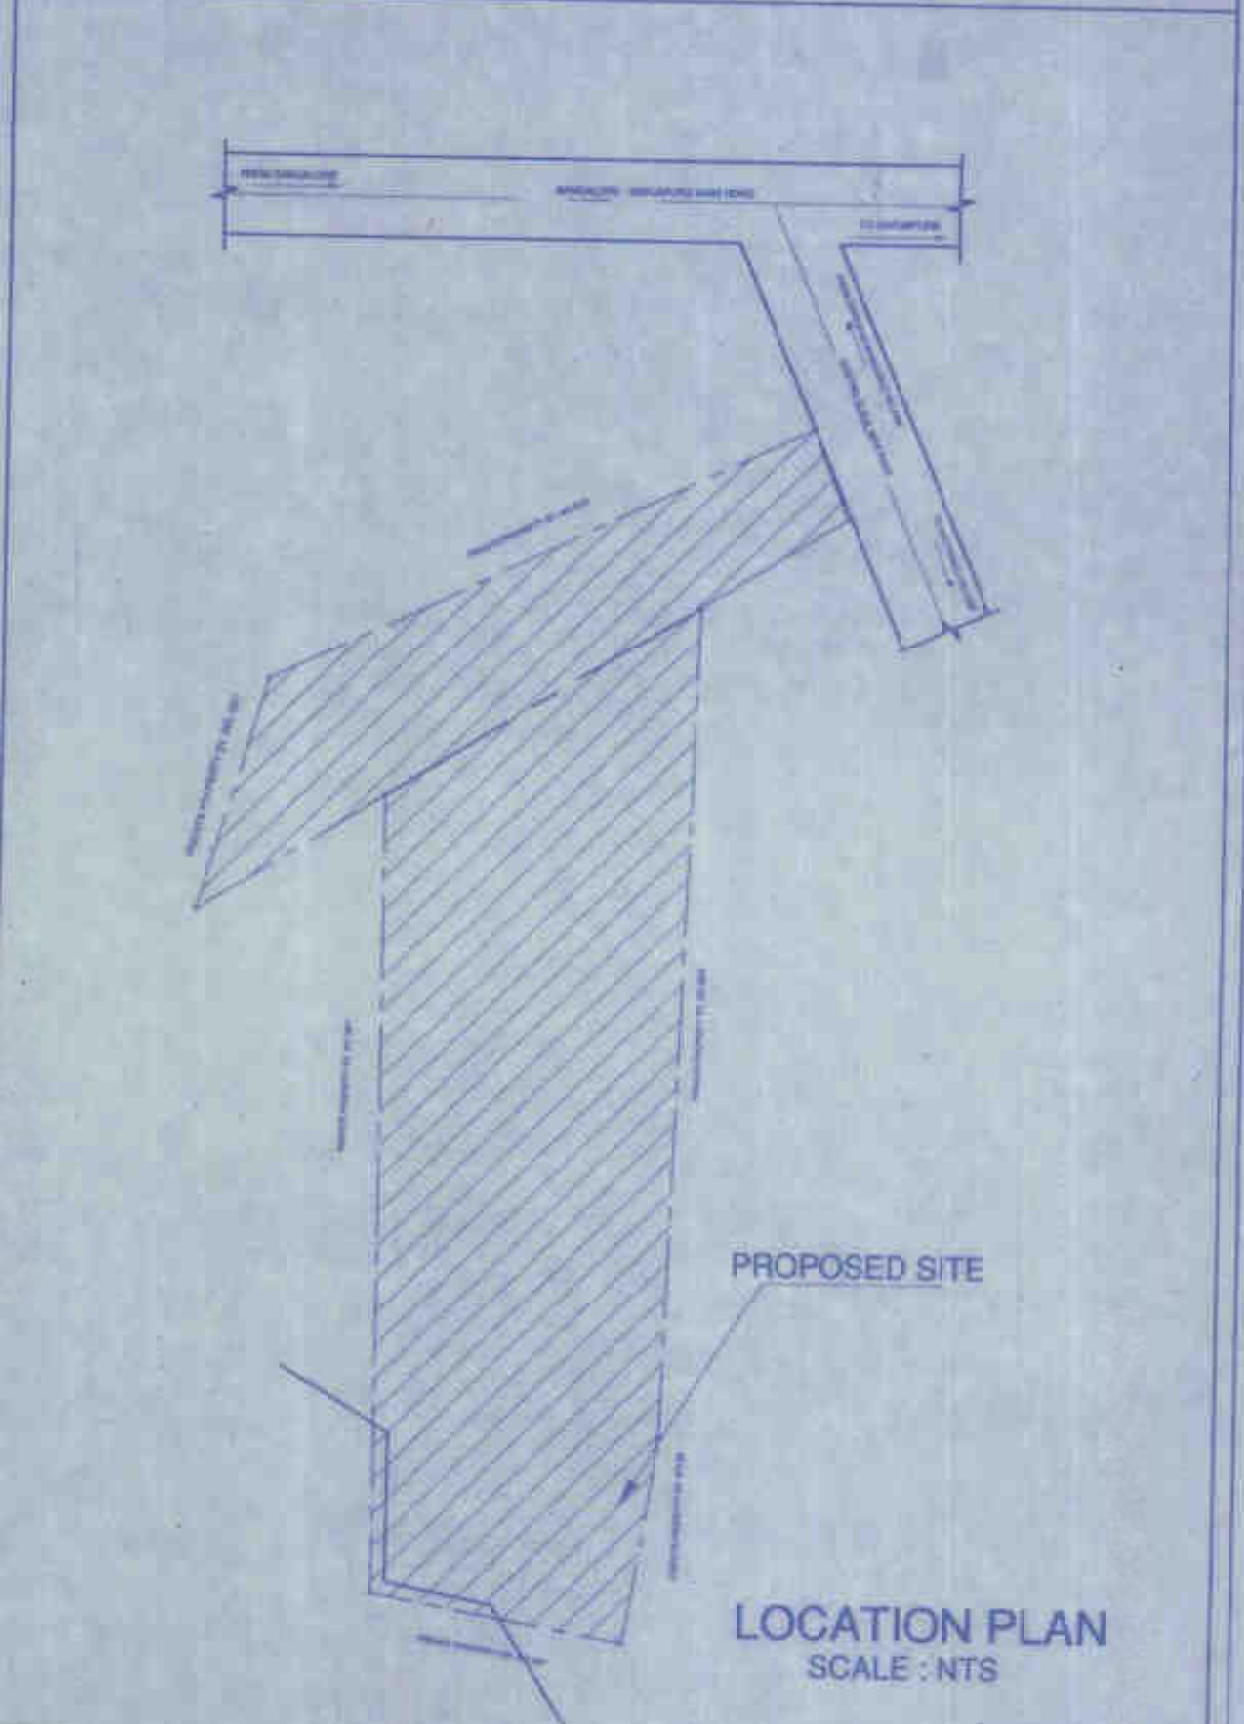

OWNERS SIGNATURE

H.KRISHNA APPA

GPA HOLDER GREENESTO BUILDERS & DEVELOPERS LLP

ARCHITECT SIGNATURE

B.V.NARENDRA RAO

CA/2009/45804

PROJECT:

PROPOSED RESIDENTIAL APARTMENT BUILDING AT SY.NO.32/4 & 38/2 OF CHIKKANAYAKANAHALLI VILLAGE, VARTHUR HOBLI,BANGALORE EAST TALUK, BANGALORE.

ARCHITECTS :

Flat # 101, Indus Innova Aptt. Beside Hp Office, Mahadevapura Bengaluru, Karnataka Ph: +91 80 4953 3387 E-mail:info@indusarchitects.com

DRAWING TITLE

BASEMENT FLOOR PLAN

DATE :
SCALE : 1:200
SHEET : 02 / 06