

अकोला महानगरपालिका, अकोला

नाहरकत प्रमाणपत्र

प्रकरण क्र. एल-२/ ४८/०९-१०

प्रति,

सौ. लताबाई सुशिलकुमार खोवाल
न्यु राधाकिसन प्लॉट,
अकोला.

विषय :- मौजे मलकापूर, सर्व्हे क्र. २३/१, भुखंड क्र. १२+१३ चे एकत्रिकरण करून
उपविभाजन करणे बाबत.


संदर्भ :- आपला दिनांक १८.०७.२००९ चा अर्ज.

संदर्भीत अर्जान्वये विनंती केल्यानुसार अकोला येथील मौजे मलकापूर,
सर्व्हे क्र. २३/१, चे मंजूर अभिन्यासातील भुखंड क्र. १२+१३ चे सोबतचे स्थलदर्शक नकाशात
दर्शविल्यानुसार खालील अटीस अधिन राहुन एकत्रिकरण करून उपविभागणीस नाहरकत
प्रमाणपत्र देण्यात येत आहे.

१. सदर भुखंडाचा निवासी / वाणिज्य / आद्यौगीक व विकास नियंत्रण नियमावलीनुसार
अनुज्ञेय असलेल्या वापराकरिता राहिल.
२. सदर भुखंडाचे एकत्रीकरण म.न.पा.चे पुर्व परवानगी शिवाय करता येणार नाही.
३. मा.जिल्हाधिकारी अकोला यांचे बिगर शेती आदेशात निर्देशित केलेल्या अटी आपणास
बंधनकारक राहतील.
४. आपण सादर केलेली माहिती चुकीची किंवा दिशाभूल करणारी असल्याचे आढळून
आल्यास सदर नाहरकत रद्द करण्यात येईल.
५. सदर भुखंडाची उपविभाजन केल्यानंतर तो ज्या भागात असेल त्या भागातील अशा
भुखंडाचे नियम लागू होतील.

दिनांक :- १६/१०/०९

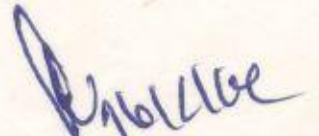



आयुक्त


अकोला महानगरपालिका, अकोला



SANCTIONING AUTHORITY
L2/48/2009X2010

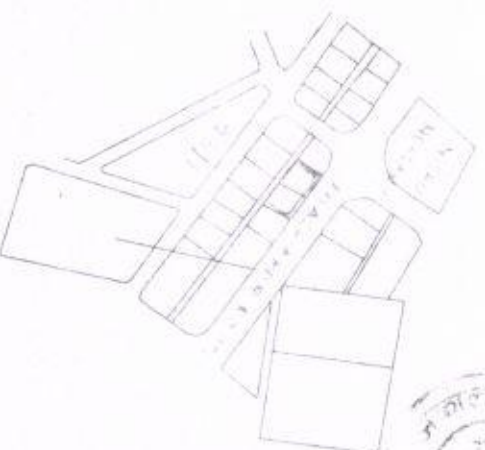

[Signature]
Date: 11.11.2010
Place: Gorkshan Road, Akola

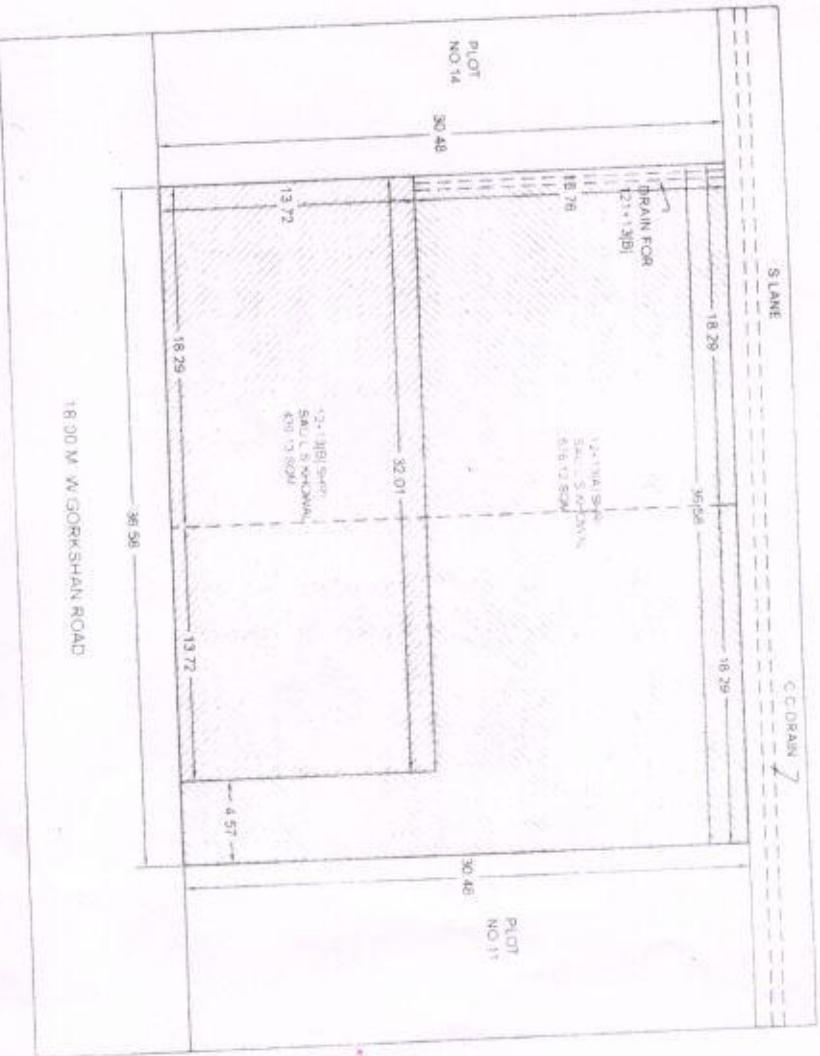

SITE PLAN
SCALE 1:300

KEY PLAN/
LOCATION PLAN

SCALE 1:4000



AREA STATEMENT

TOTAL PLOT NO. 12	557.62 SQM
PLOT NO. 13	557.62 SQM
TOTAL PLOT AREA	1115.24 SQM
12+13(A) FOR SAUL S KHOWAL	676.12 SQM
12+13(B) FOR SAUL S KHOWAL	439.13 SQM

PROP. SUB DIVISION SHOWN IN RED COLOUR

OWNERS

DRAWN BY

[Signature]
Data Sai Sushilkumar Khawal

[Signature]
K.D. GHOGARE
DRAWN BY

SITE PLAN SHOWING THE PROPOSED SUB DIVISION OF PLOT FOR
SAUL SUSHILKUMAR KHOWAL AT MOUJE MALKAPUR, IN F.S NO. 23/1, LAYOUT PLOT
NO. 12, 13, NZL SHEET NO. 69, NZL PLOT NO. 4/53+4/54, ADARSH COLONY, ON GORKSHAN ROAD,
AKOLA