


विकास योजना कार्यालय
मान्य लेखाकट र. ८८/३४८५/१४
बि.पी.ओ./कोन र. २३/१/२०१५ दिनांक


विकास योजना व योजनाएं नियंत्रण (श्री. ज. प्रसाद) (1)

अधिव. विकासन विधी.....वी.पी. क्षेत्रावा
रखयत.....यत्न कर.....दि.....
पैकी बसले आहेत.

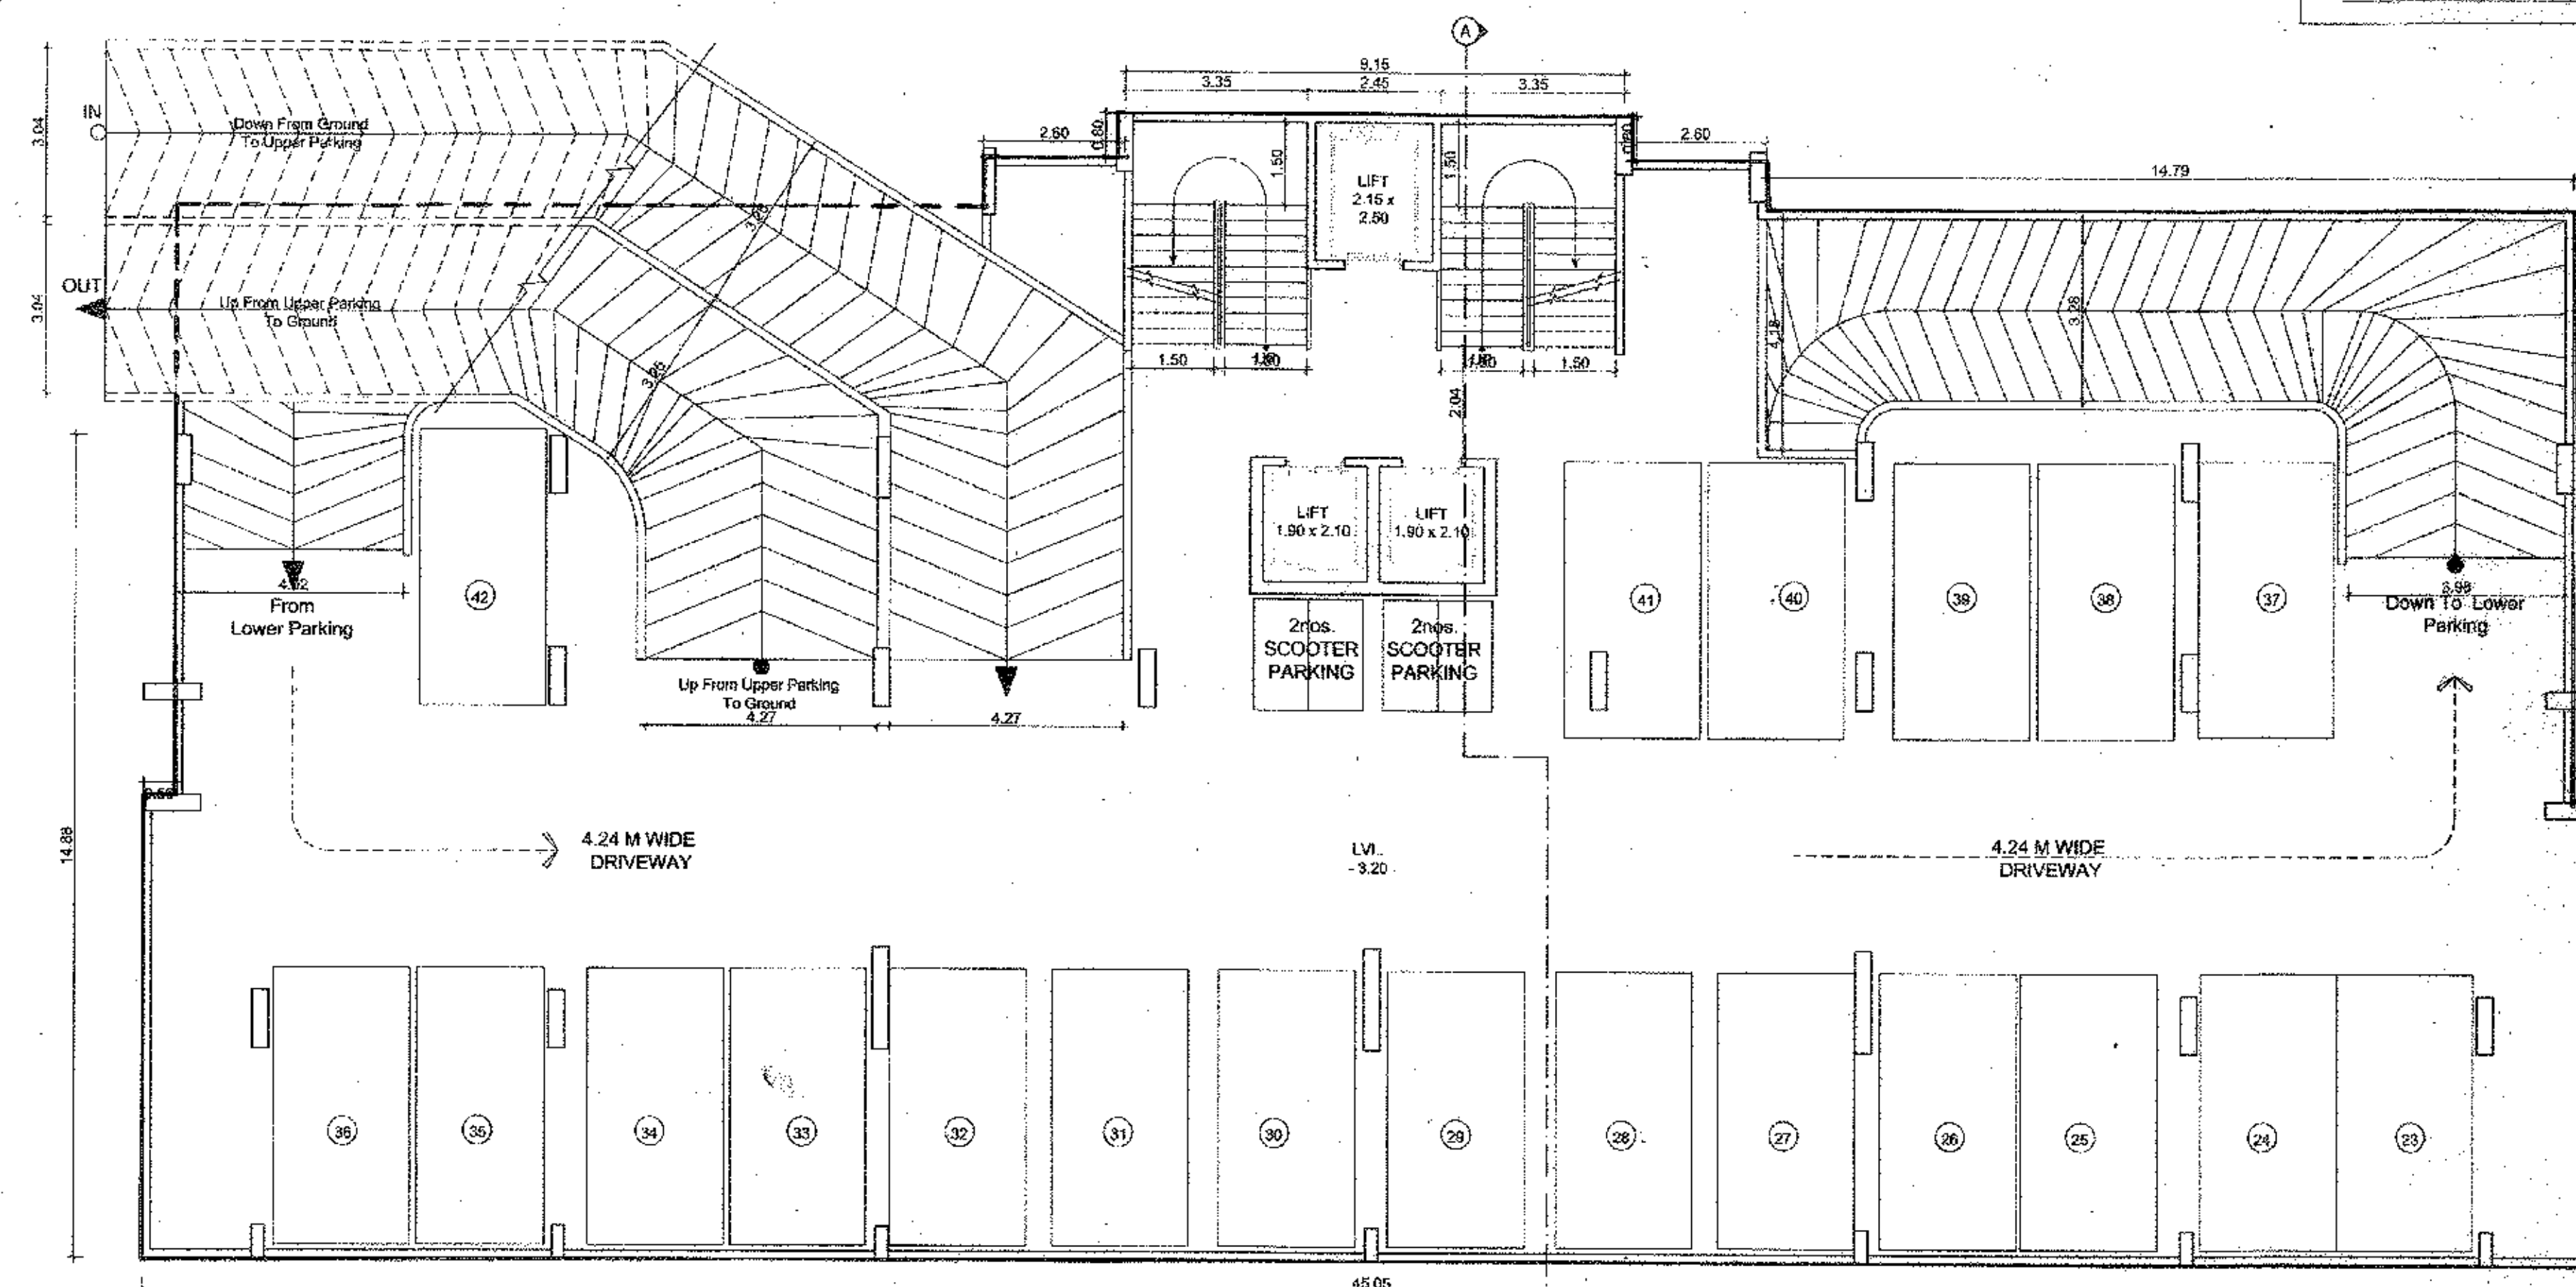

UPPER PARKING FLOOR PLAN

SCALE: (1:100)

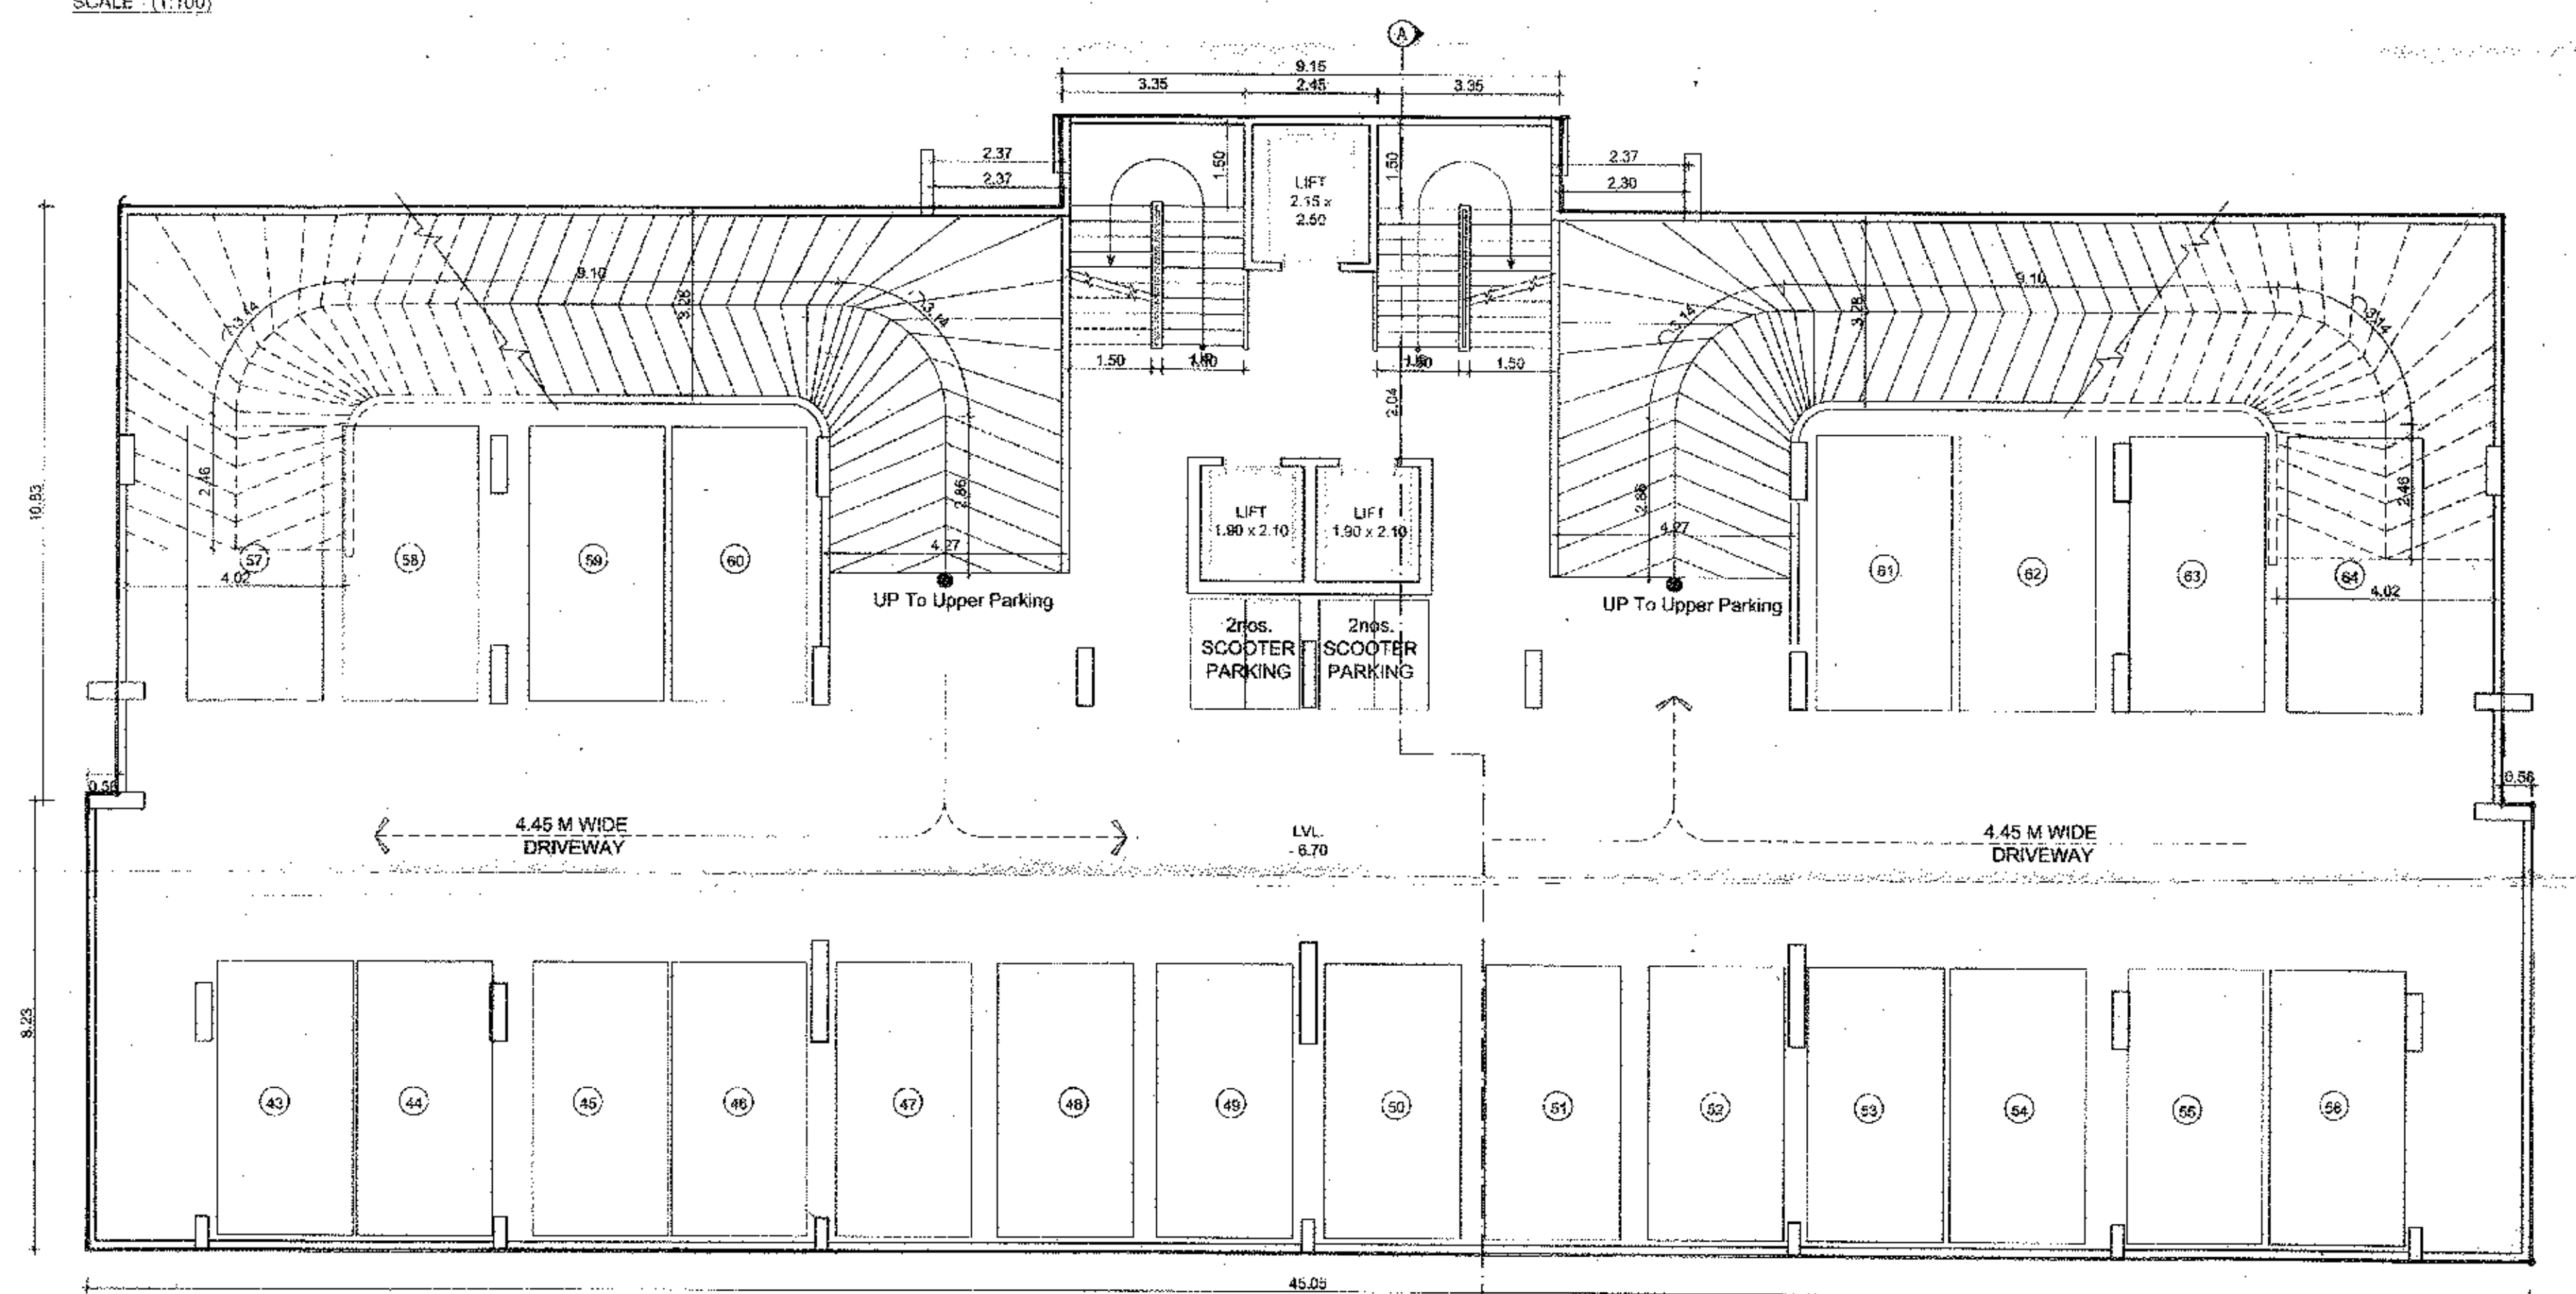

LOWER PARKING FLOOR PLAN

SCALE - (1:100)

DESCRIPTION OF PROPOSAL

LAYOUT OF REVISED BUILDING ON C.T.S.NO.55/3/3 &
F.P.NO. 454/3 S.NO. 548(part) AT GULTEKADI
(SALISBURY PARK), PUNE - 411037

OWNER'S SIGN

NORTH

RAJIV SANGTANI (PAH)

SCALE - 1:100

DWG NO. -

DATE: JAN 2015

DRAWN BY -

CREATION
RAZZAQ SHAIKH

ARCHITECT
REG. NO. CA/75/403
OFFICE NO. 305, THIRD FLOOR
TEJ HOUSE, S.M.S. ROAD, CAMP
PUNE 411001. TEL: 020-26052602
E-MAIL: razzaghaikd@gmail.com

F.B.
10,000 LBS

Q.H.V.

MACHINE
ROOM

TERRACE

TWELVE FLOOR

EL TWENTH FLOOR

TENSHI

1	2	
---	---	---	---	---	---	---	---	---	----	----	-----

1	2	
---	---	---	---	---	---	---	---	---	----	----	-----	-----	

[illegible]

606

0.5

25.

15.

1	2	
---	---	---	---	---	---	---	---	---	----	----	-----	-----	

1	2	
---	---	---	---	---	---	---	---	---	----	----	-----	-----	

STILT PARKING

UPPER PARKING

LOWER PARKING

SECTION AA
SCALE: (1:100)

G.1