


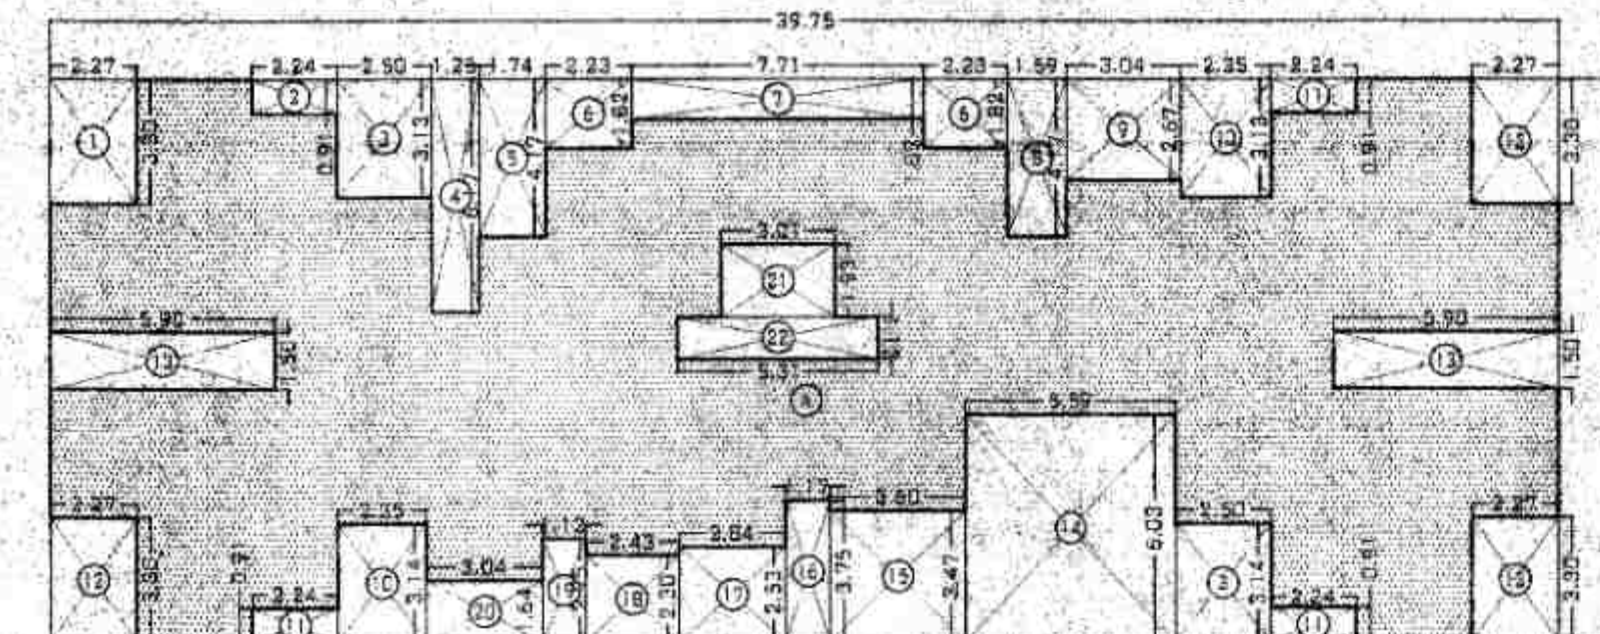
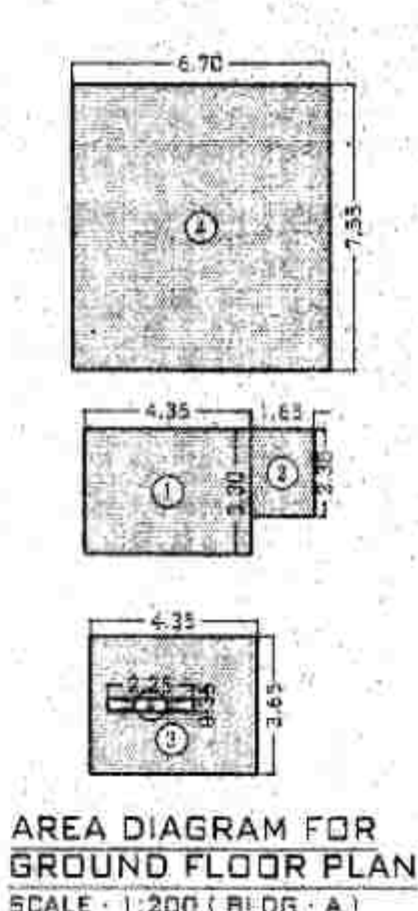
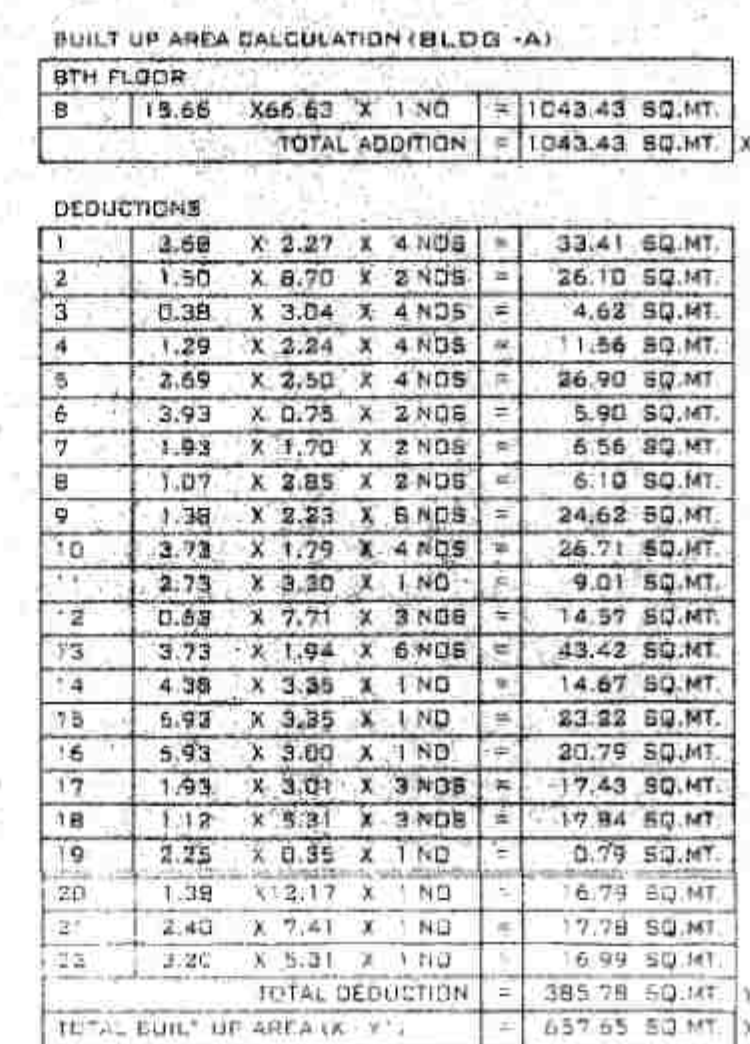
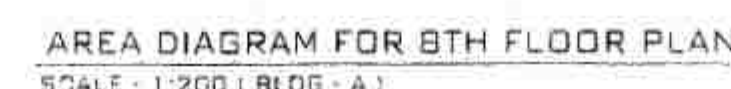
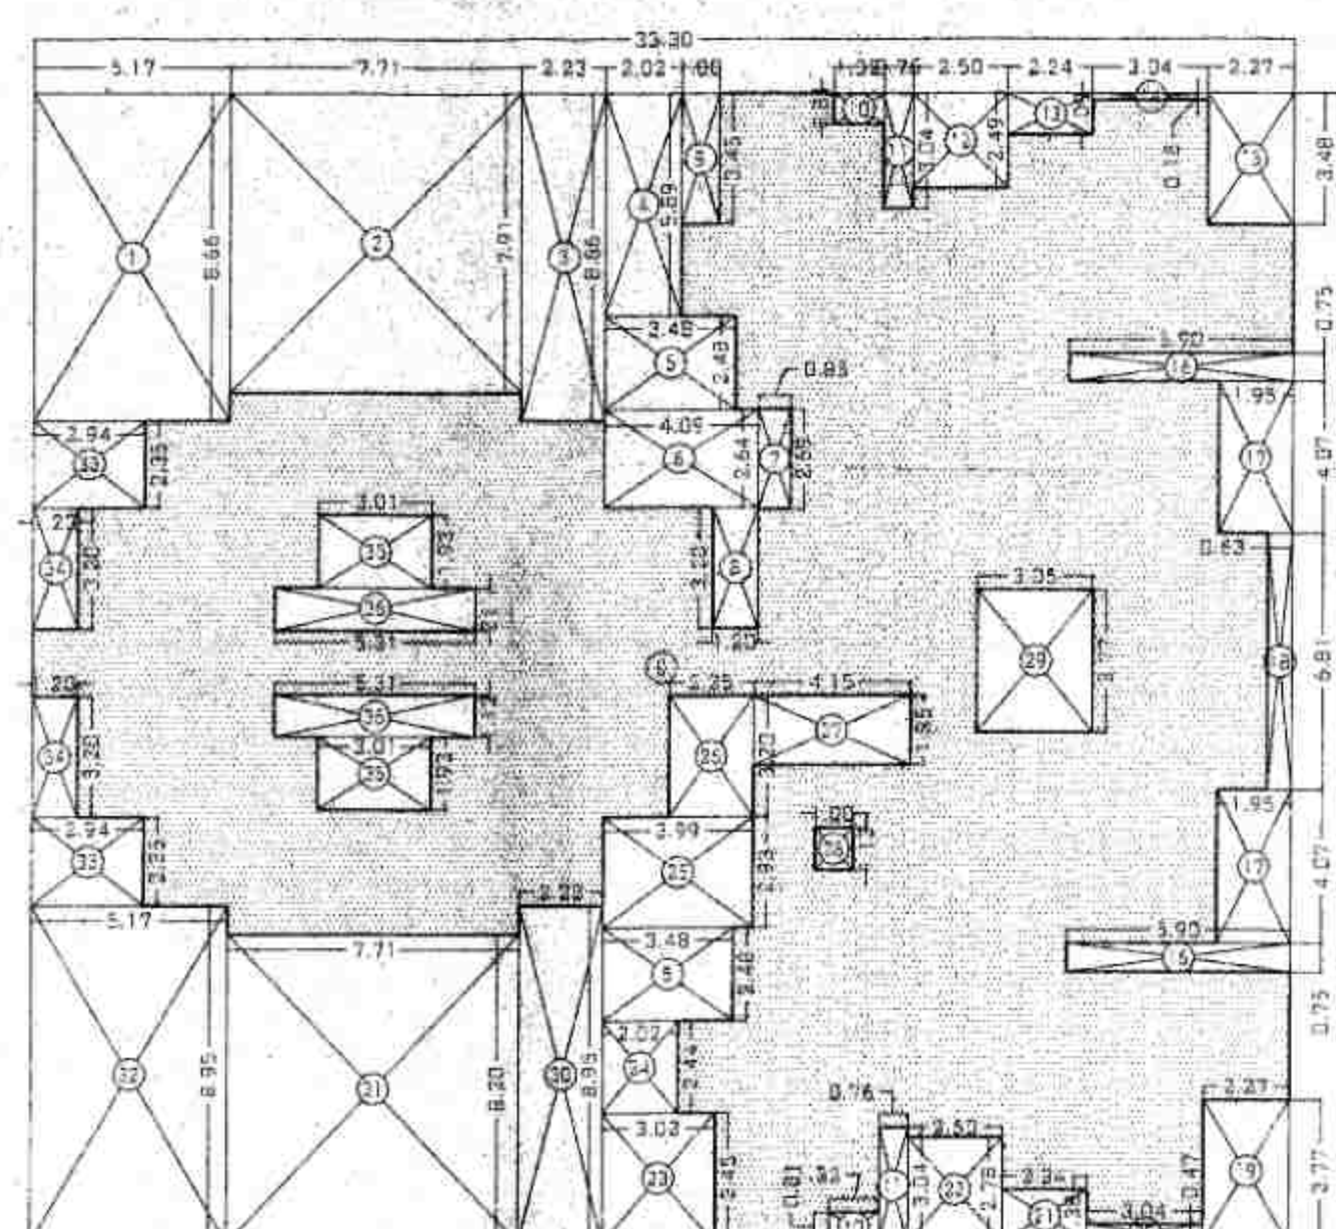
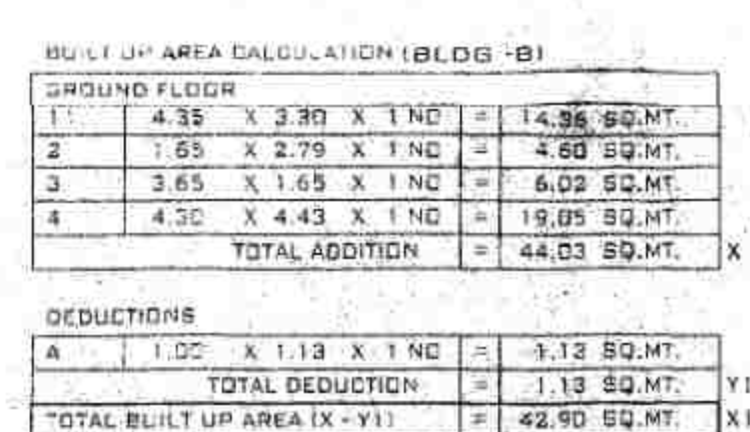
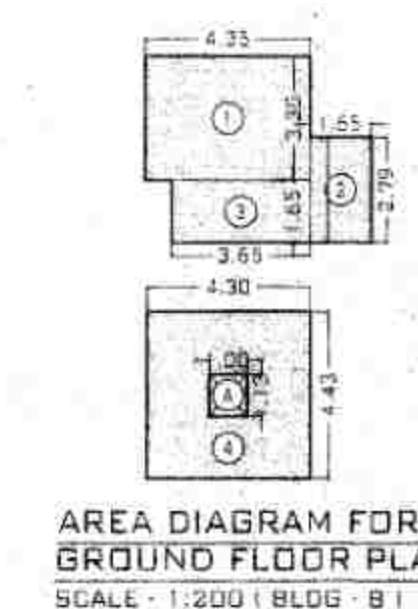
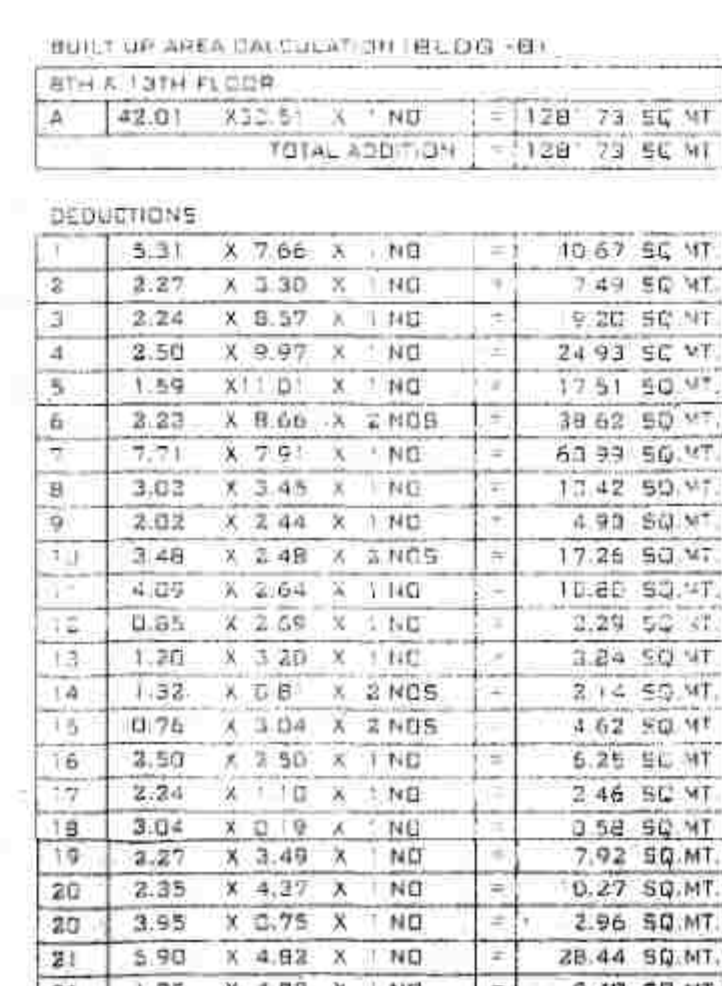
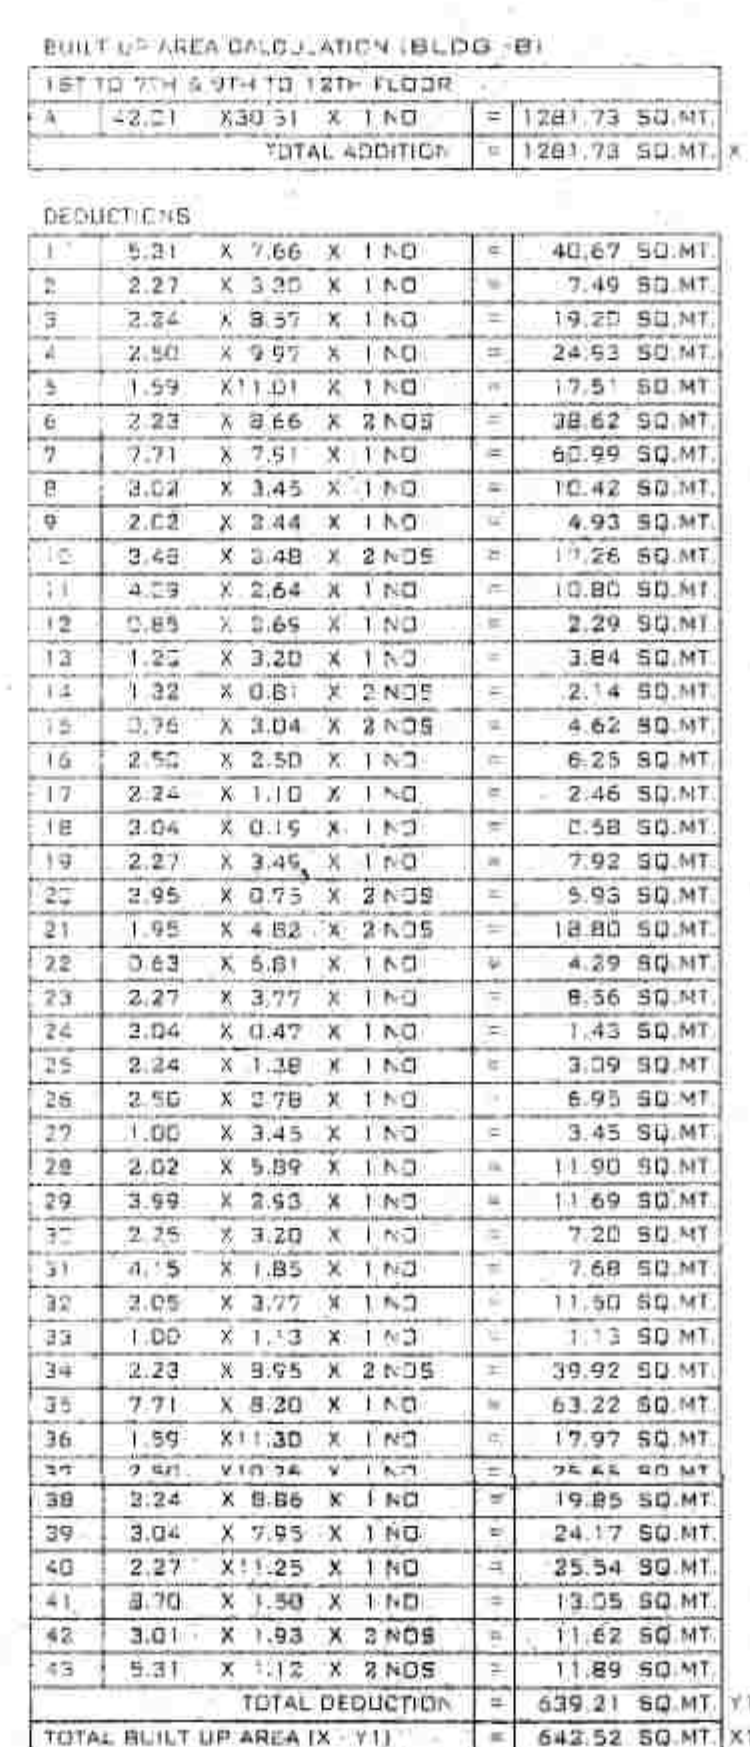
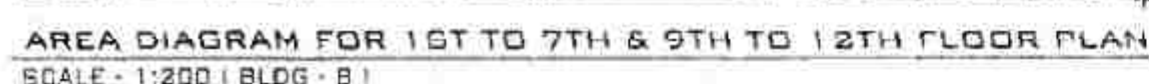


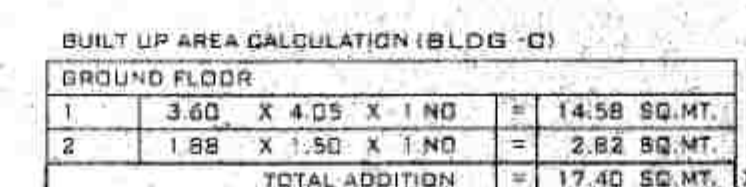

AREA DIAGRAM FOR 1ST TO 7TH FLOOR PLAN
SCALE - 1:200 (BLOG - C)

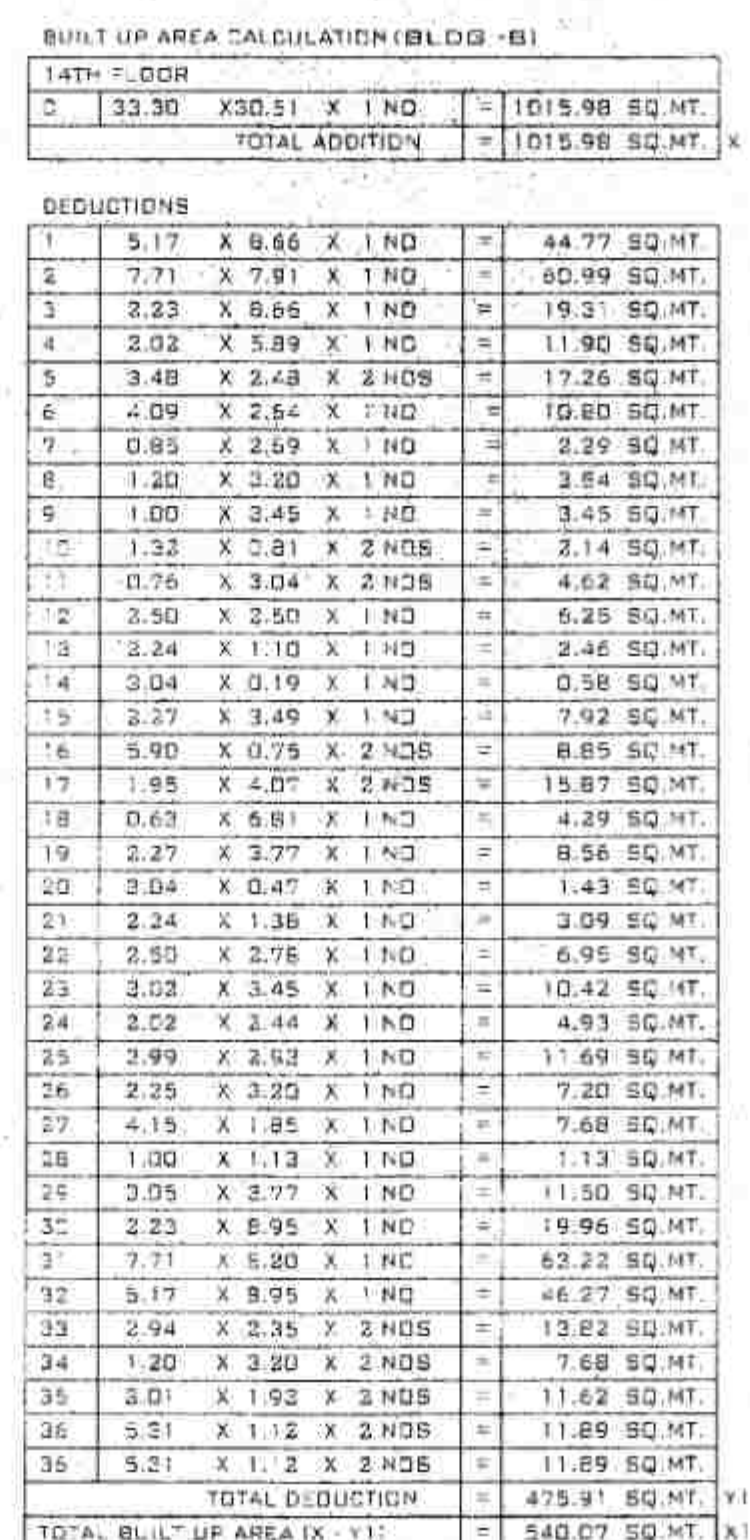


AREA DIAGRAM FOR 14TH FLOOR PLAN
SCALE - 1/200 (BLDG - B)

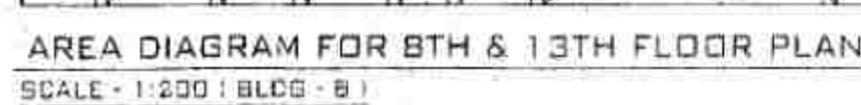

रंगबे दुकाली
दासादित्य प्रमाणे व बांधकाम प्रारंभ प्रमाणपत्र
क्र. कुकनप/नरसि/बांध/६३३-६२
दि. ३१/०४/२०१७ नवी दिल्ली अटी
प्रमाणे बांधकाम प्रमाणपत्र देण्यात येते.

सहायक नगर रजिस्ट्रार
मुम्बई नगरपालिका नगरपालिका परिषद

मुख्याधिकारी व निरीक्षण अधिकारी
कुल्लू रोड बिलासपुर नगरपालिका

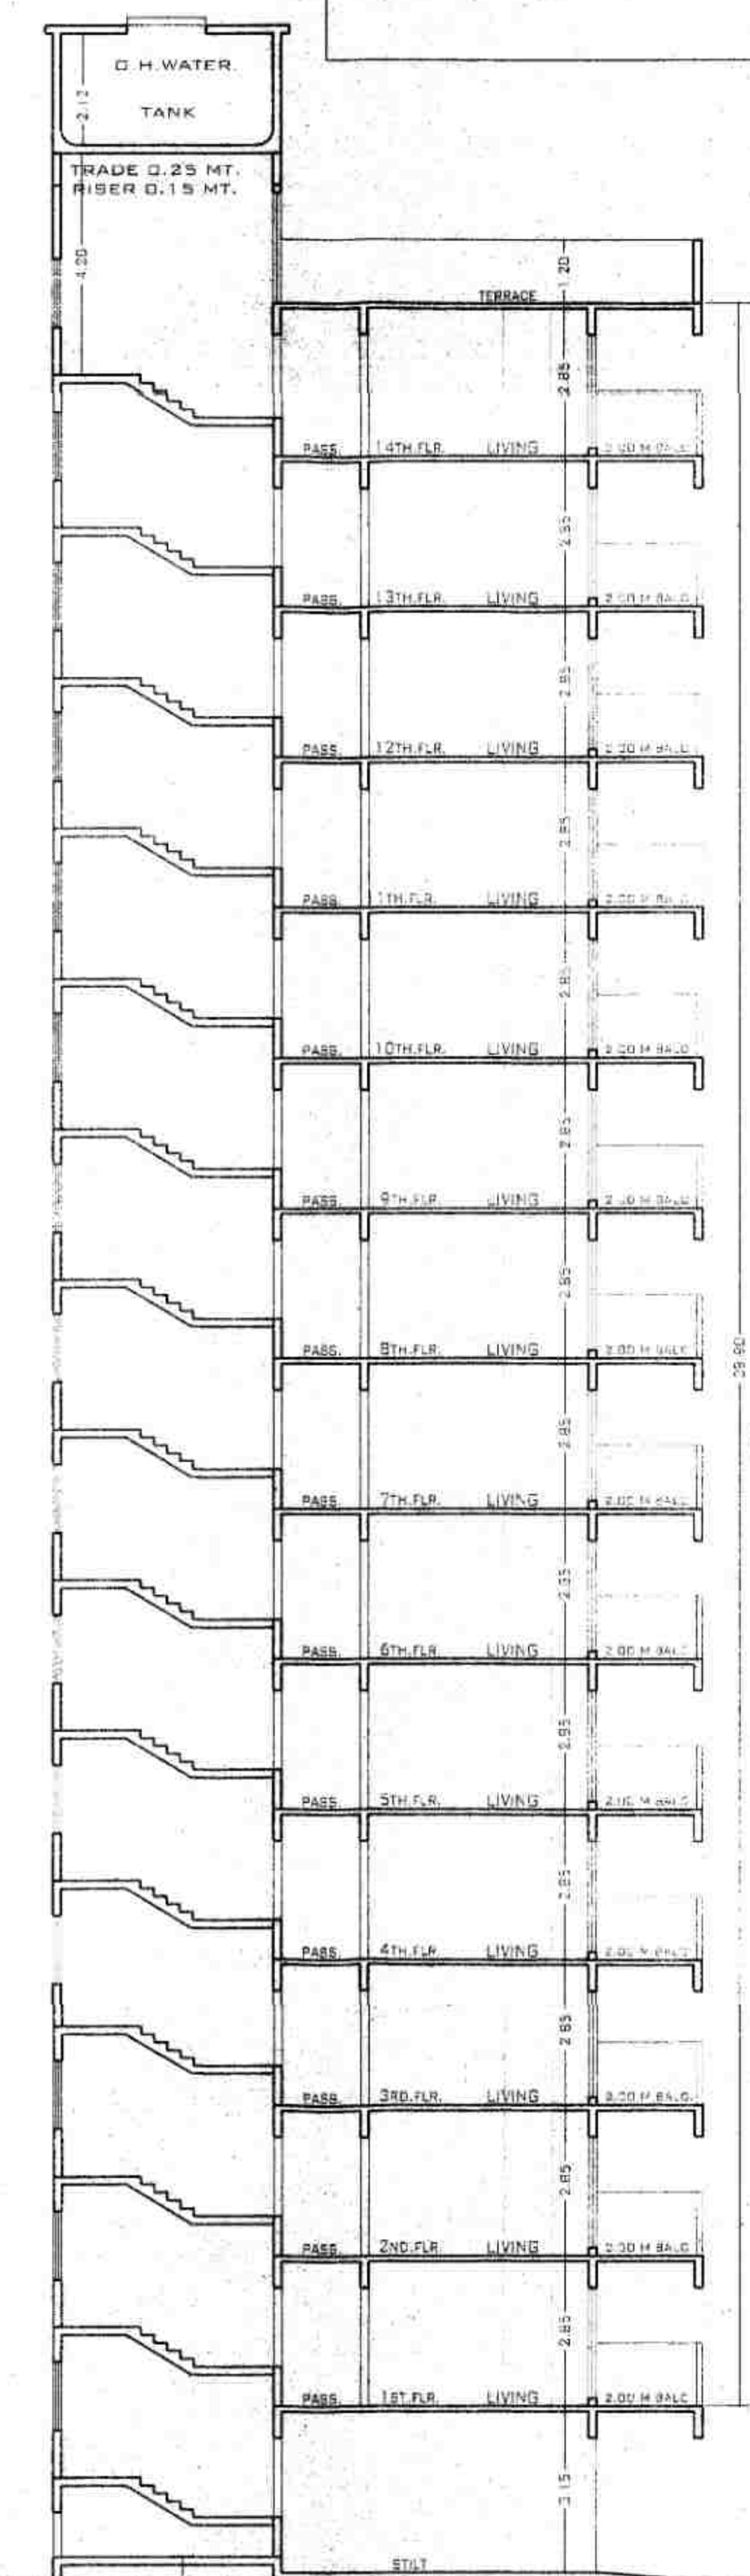

SECTION C-C1
SCALE: 1:100
(BLOG - B)

DESCRIPTION OF PROPOSAL PROPERTY
PROPOSED RESIDENTIAL BUILDING ON LAND BEARING S. NO. 70, H. NO. 5 A & 6B, S. NO. 73, H. NO. 2 & S. NO. 73, H. NO. 5 OF VILLAGE BELAVL TAL. AMBERNATH, DIST. THANE

FOR: SHRI. PIYUSH R. PATEL
PARTNER OF M/S. DEEPLAXMI ASSOCIATES
P.O.A. HOLDER FOR DEEPLAXMI DEVELOPERS

SIGN. OF ARCHITECT	SIGNATURE OF POA HOLDER
--------------------	-------------------------

 AR. HEMANT V. VAIDYA	
---	---

URBAN ARCHITECTS
ARCHITECTS & INTERIOR DESIGNERS.
6 DEERMAN APT. 101 5100 ARCADE MUMBAI WEST MUMBAI, INDIA

JOB NO.	DWG. TYPE NO.	SCALE	DATE	DRN BY	CHECKED B
4578-B	4/4	AS SHOWN IN DRAWING		RAJAT	HEMANT