
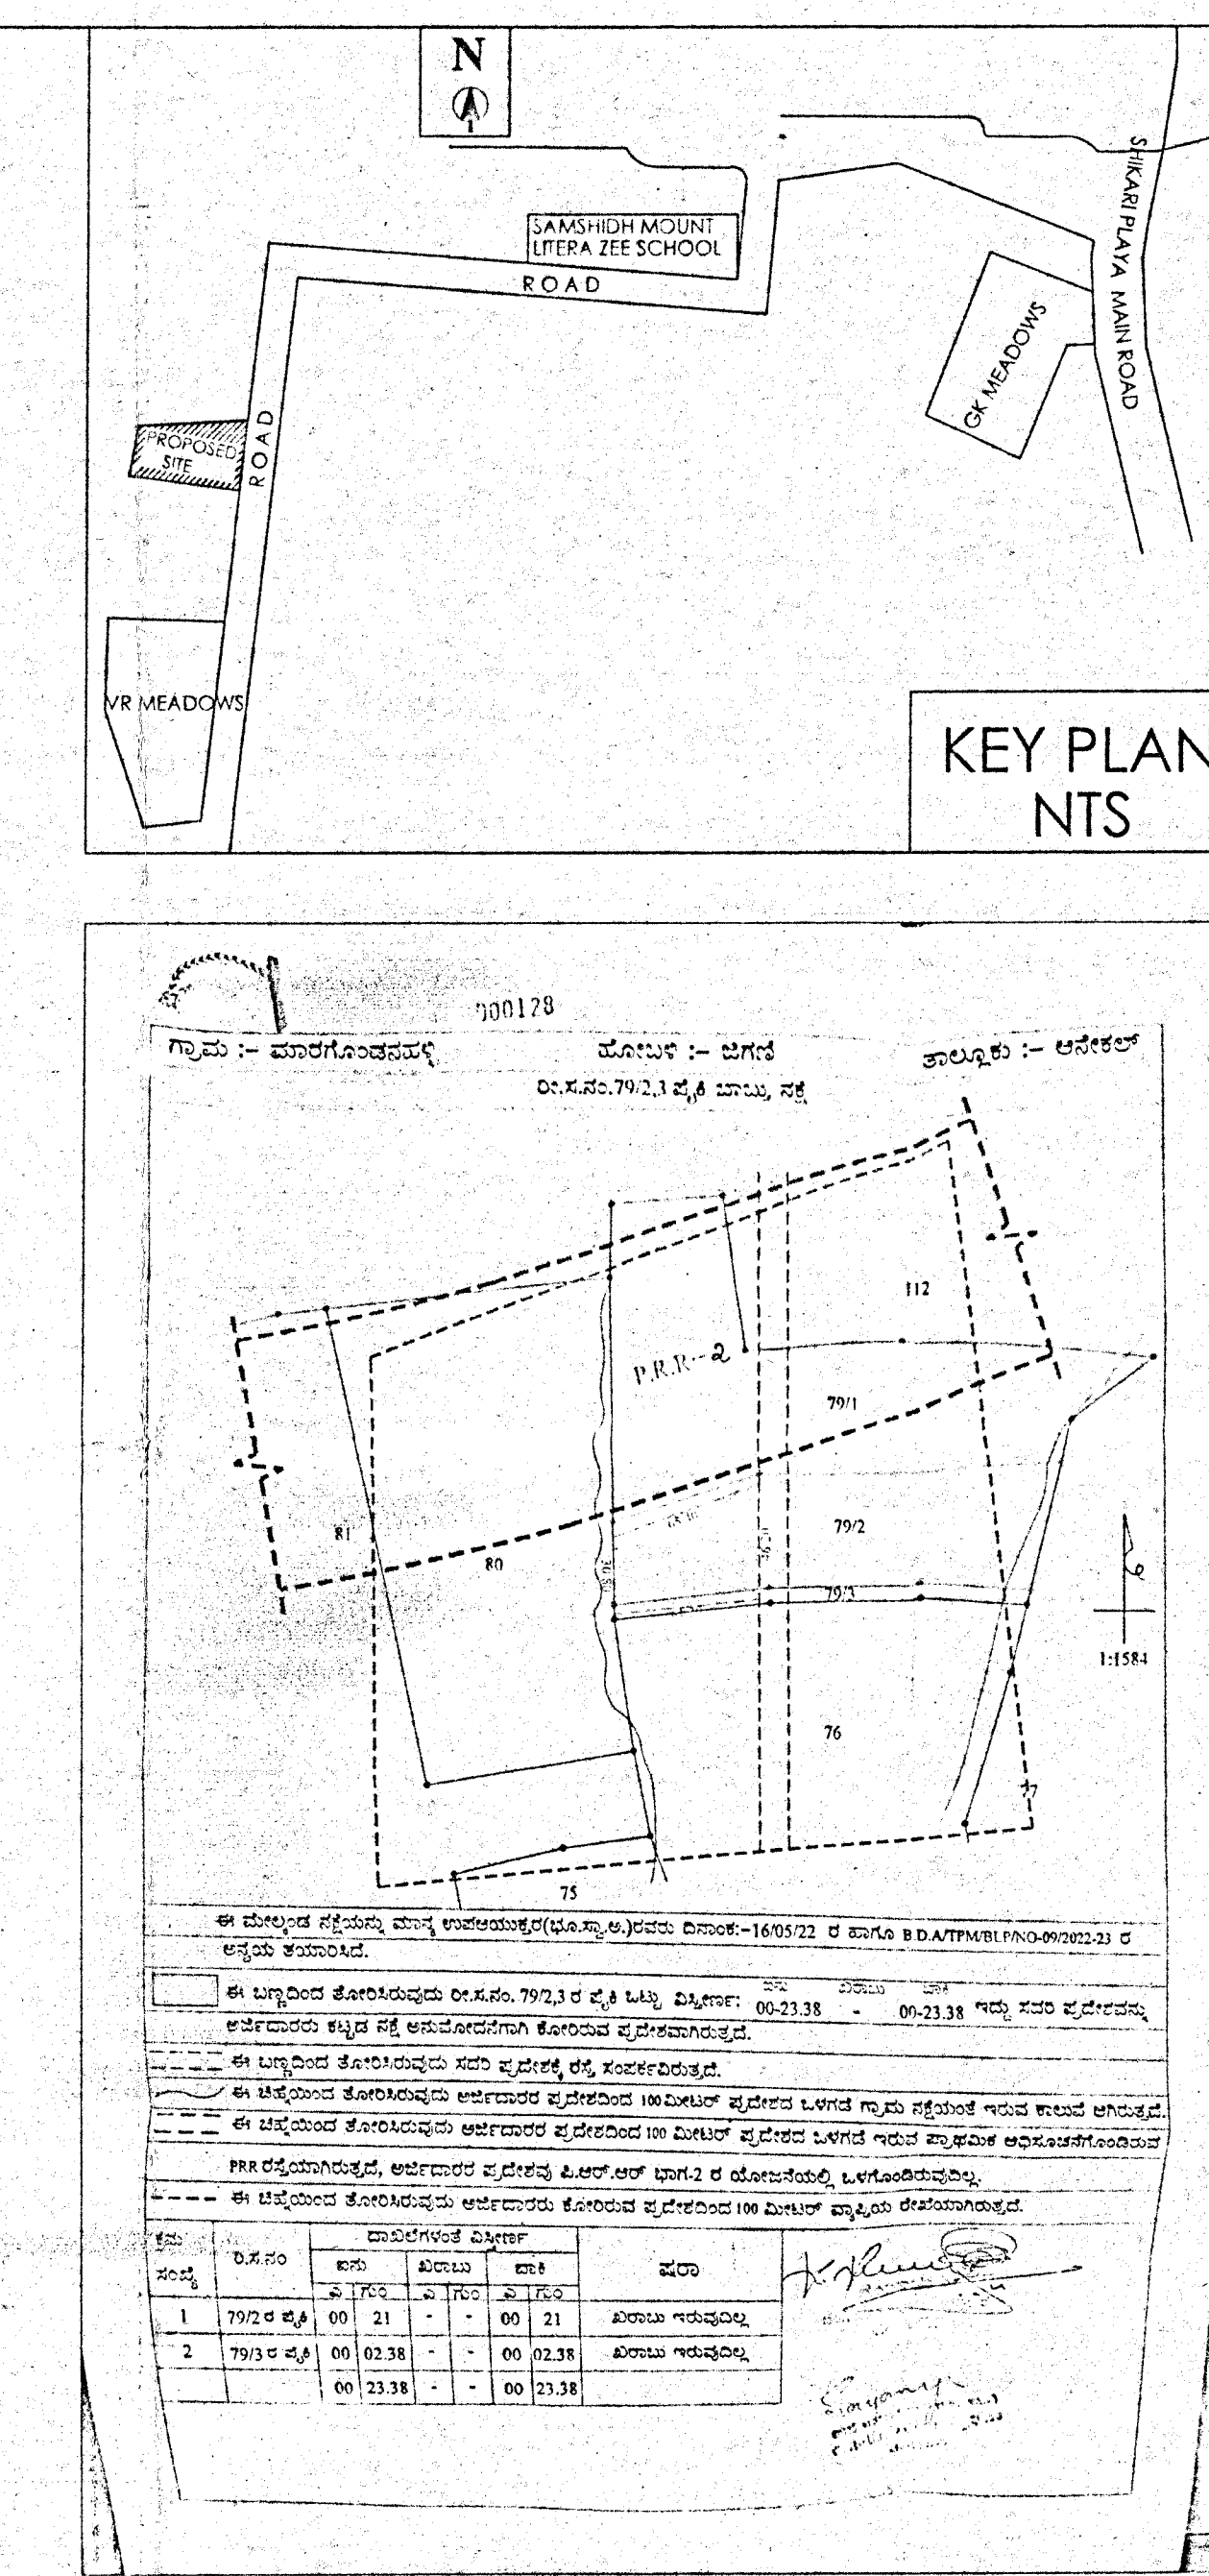
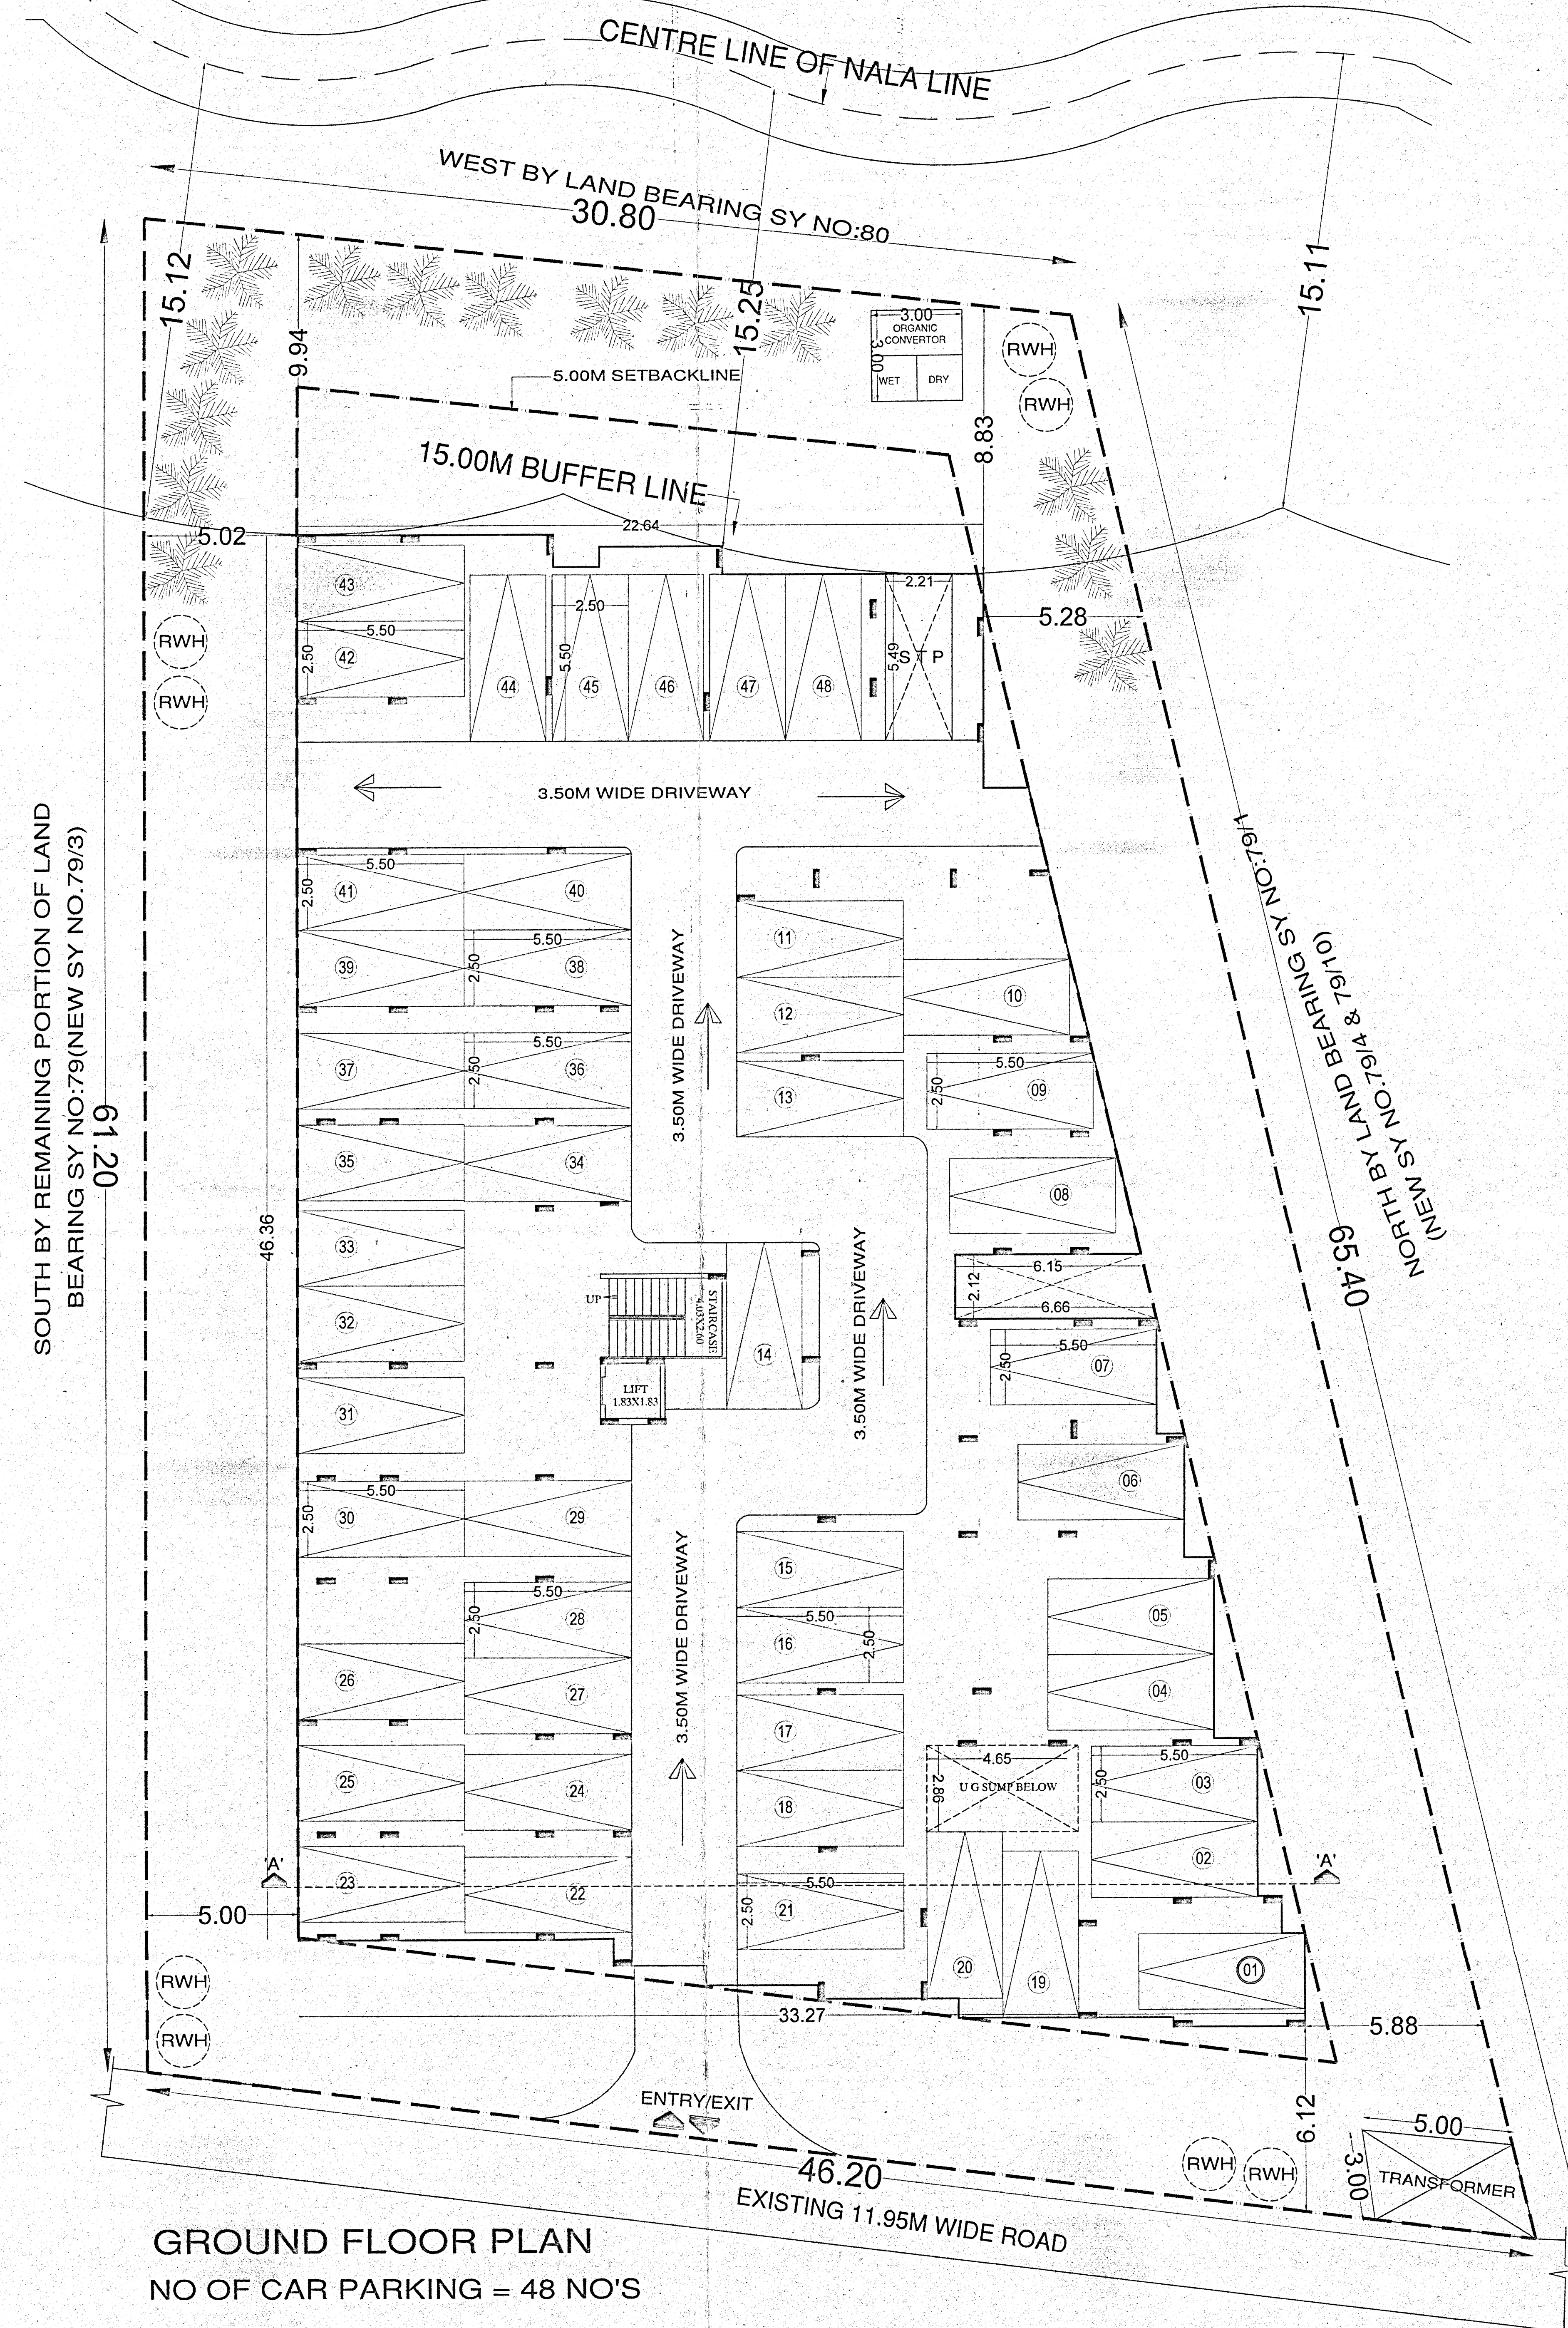


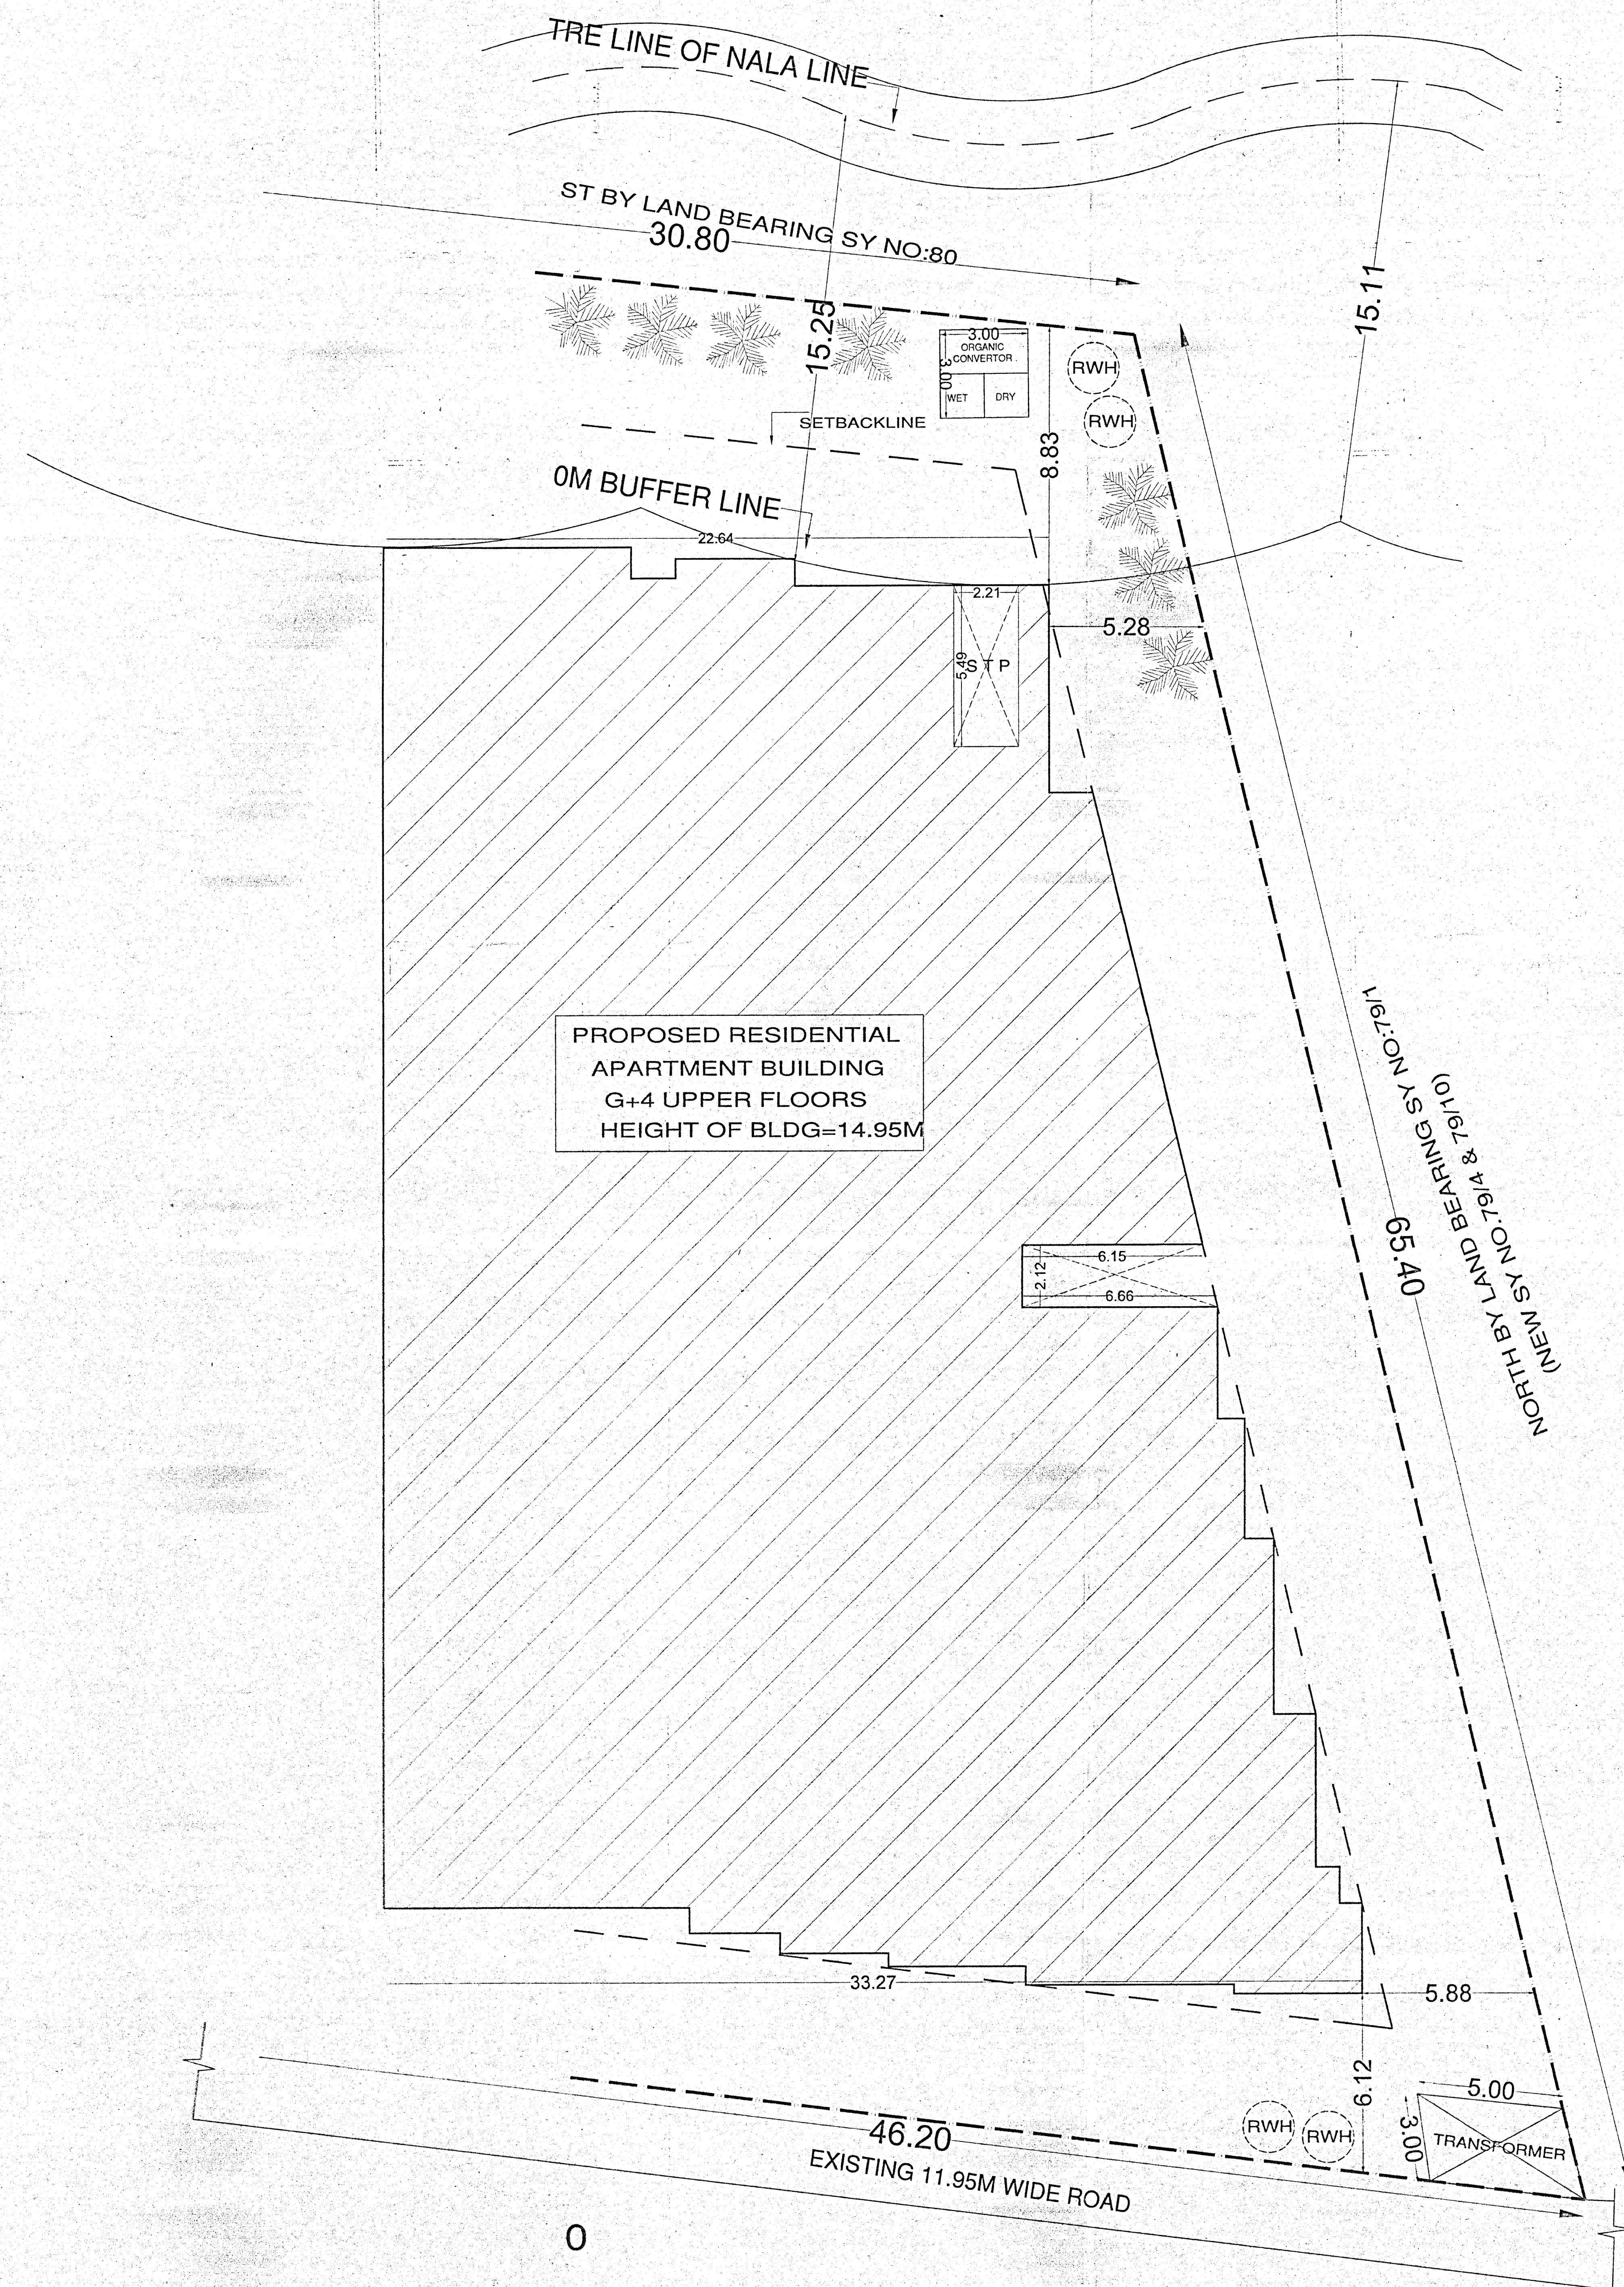


		AREA STATEMENT IN SMT							
FLOORS	GROSS AREA	DEDUCTION DUCT & O.I.S	BUILTUP AREA	LIFT	STAIRCASE	PARKING AREA	TOTAL NON FAR AREA	NET FAR AREA	NO OF UNITS
GROUND FLOOR	1200.52	0.00	1200.52	3.34	9.67	1277.51	1200.52	6.00	-
FIRST FLOOR	1146.96	126.38	1014.58	3.34	9.67	-	13.01	1051.57	11
SECOND FLOOR	1175.18	126.38	1048.80	3.34	9.67	-	13.01	1015.79	11
THIRD FLOOR	1175.18	126.38	1048.80	3.34	9.67	-	13.01	1015.79	11
FOURTH FLOOR	1175.18	126.38	1048.80	3.34	9.67	-	13.01	1015.79	11
TERRACE FLOOR	24.62	-	-	-	-	-	24.62	-	-
TOTAL	5981.84	505.52	5476.32	41.52	48.35	1277.51	1367.38	4108.94	44




AREA STATEMENT	
SITE AREA AS PER DOCUMENT(25.78 GUNTAS)	= 2608.17 SQ.M
SITE AREA AS PER ACTUAL(23.38 GUNTAS)	= 2365.37 SQ.M
SITE AREA FOR F.A.R	= 2365.37 SQ.M
SITE AREA FOR COVERAGE	= 2365.37 SQ.M
SET BACK	= 5.00 M
MAX. BUILDING HT ACHIEVED	= 14.95 M
TOTAL BUILTUP AREA	= 5476.32 SQ.M
NET FLOOR AREA	= 4108.94 SQ.M
PERMISSIBLE F.A.R	= 1.75
F.A.R	= TOTAL FLOOR AREA
	= SITE AREA
	= 4108.94 SQ.M
	= 2365.37 SQ.M
F.A.R ACHIEVED	= 1.74 < 1.75
PERMISSIBLE PLOT COVERAGE	= 55%
GROUND COVERAGE	= PLINTH AREA X 100
	= NET SITE AREA
	= 1290.52 / X 100
	= 2365.37
GROUND COVERAGE ACHIEVED	= 54.56% < 55%






UNIT DETAILS	
50 TO 225 SQM BUILTUP AREA	= 44 FLATS
TOTAL NUMBER OF UNITS	= 44 FLATS

CAR PARKING STATEMENT	
TOTAL NO. OF UNITS	= 44 NOS
NO. OF FLATS WITH AREA 50 TO 225 SQM	= 44 NOS
- 10% VISITORS PARKING	= 4 NOS
NO. OF CAR PARKS REQUIRED	= 48 NOS
TOTAL NO. OF CAR PARKS REQUIRED	= 48 CARs
TOTAL NO. OF CAR PARKS PROVIDED	= 48 CARs
GROUND FLOOR LVL	= 48 CARs
TOTAL NO. OF CAR PARKS ACHIEVED	= 48 CARs

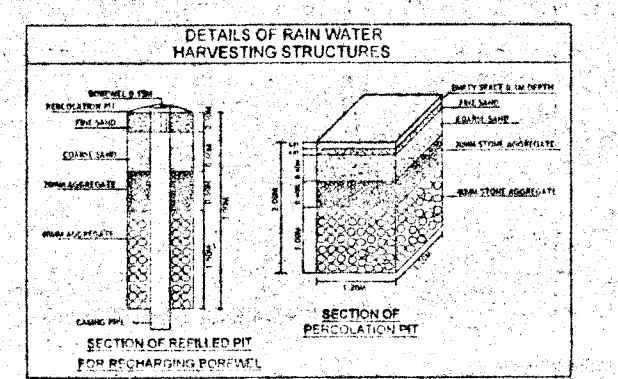[illegible]

The plan has been approved by Hon'ble Commissioner Vide Approval No:843,
Date:08-05-2022 and the Applicant has remitted the fees vide Challan No: GN2305962,
Date:17-05-2023.

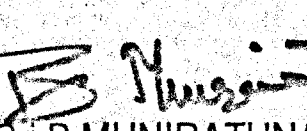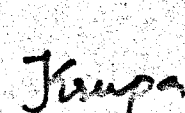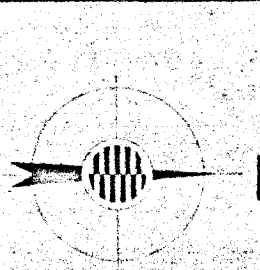INDEX	
SITE BOUNDARY	
SET BACK LINE	
OWNER'S SIGNATURE :- M/s.SREENIDHI DEVELOPERS REPRESENTED BY ITS MANAGING PARTNER  S.B.MUNIRATHNAM	
ARCHITECT'S SIGNATURE :-  K. RUPA S. FOOTPRINT - 2, 275-6173/20-21 Plot No.5, 1st Floor, Park Road Opp. SBI Bank BSK and Stage, BANGALORE - 565 055	
SIGN _____	
NORTH 	SCALE: 1:100 SHEET: 01 OF 2
JOB TITLE PROPOSED RESIDENTIAL APARTMENT BUILDING @ SY NO.79,NEWSY NO.79/2(P) & 79/3(P), MARGONDAHAHALLI VILLAGE, JIGANI HOBLI, ANERKAL TALUK.	
DRAWING TITLE :- SITE PLAN, GROUND FLOOR, KEY PLAN & RWTH	

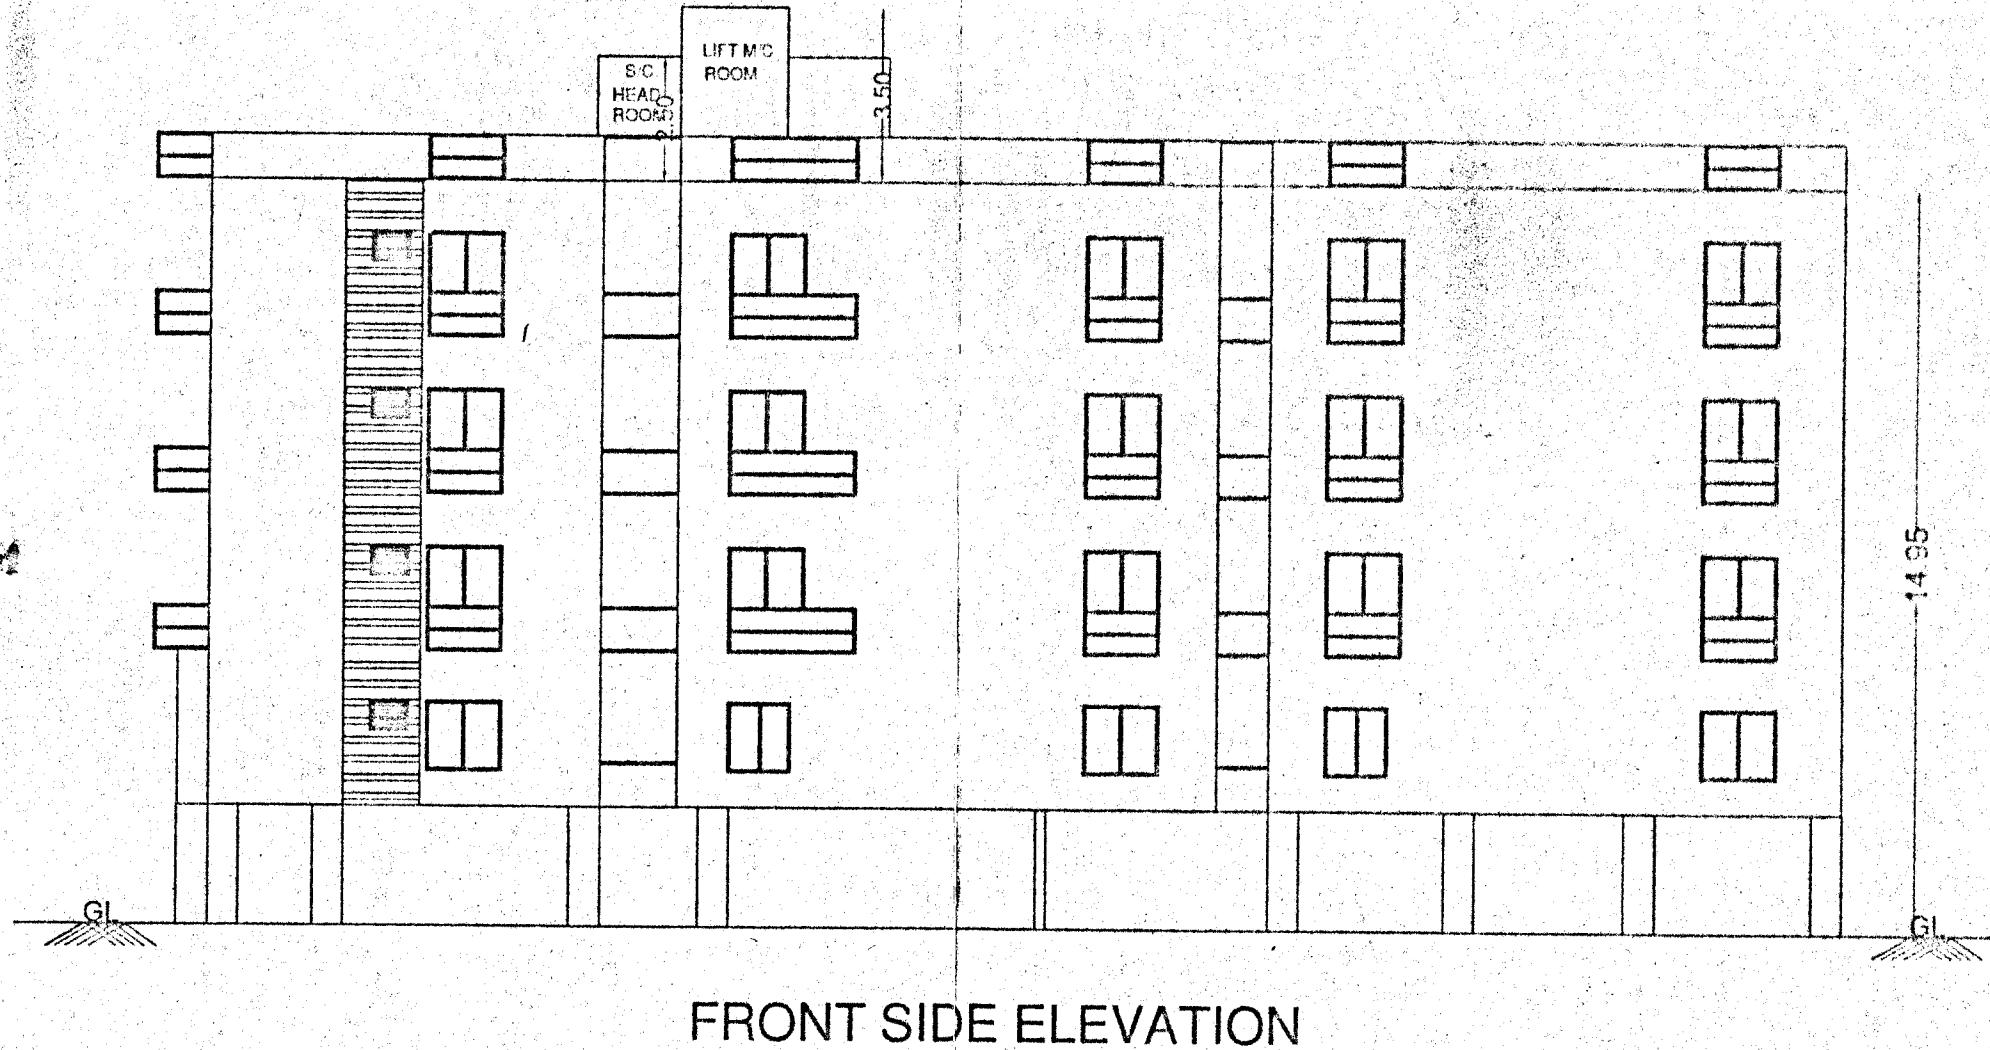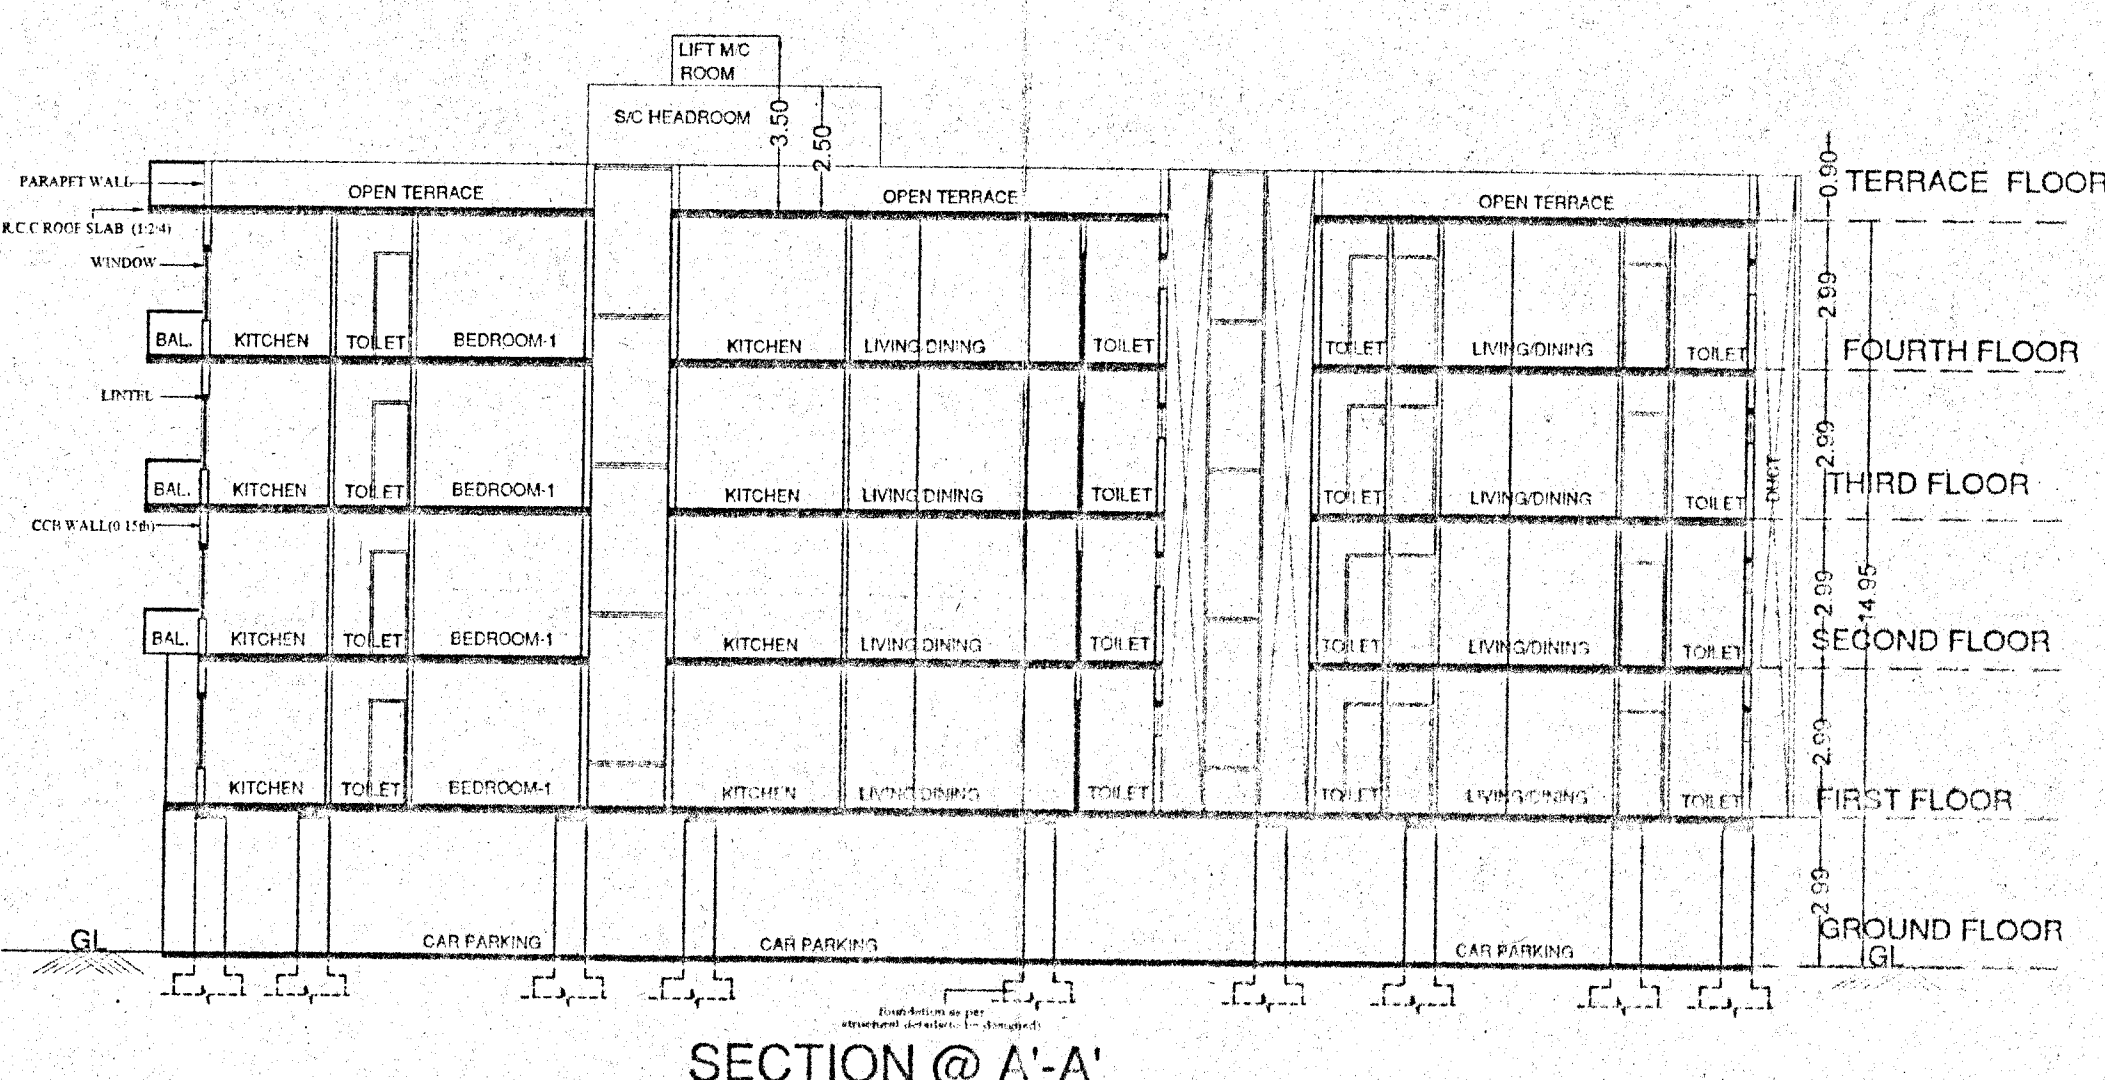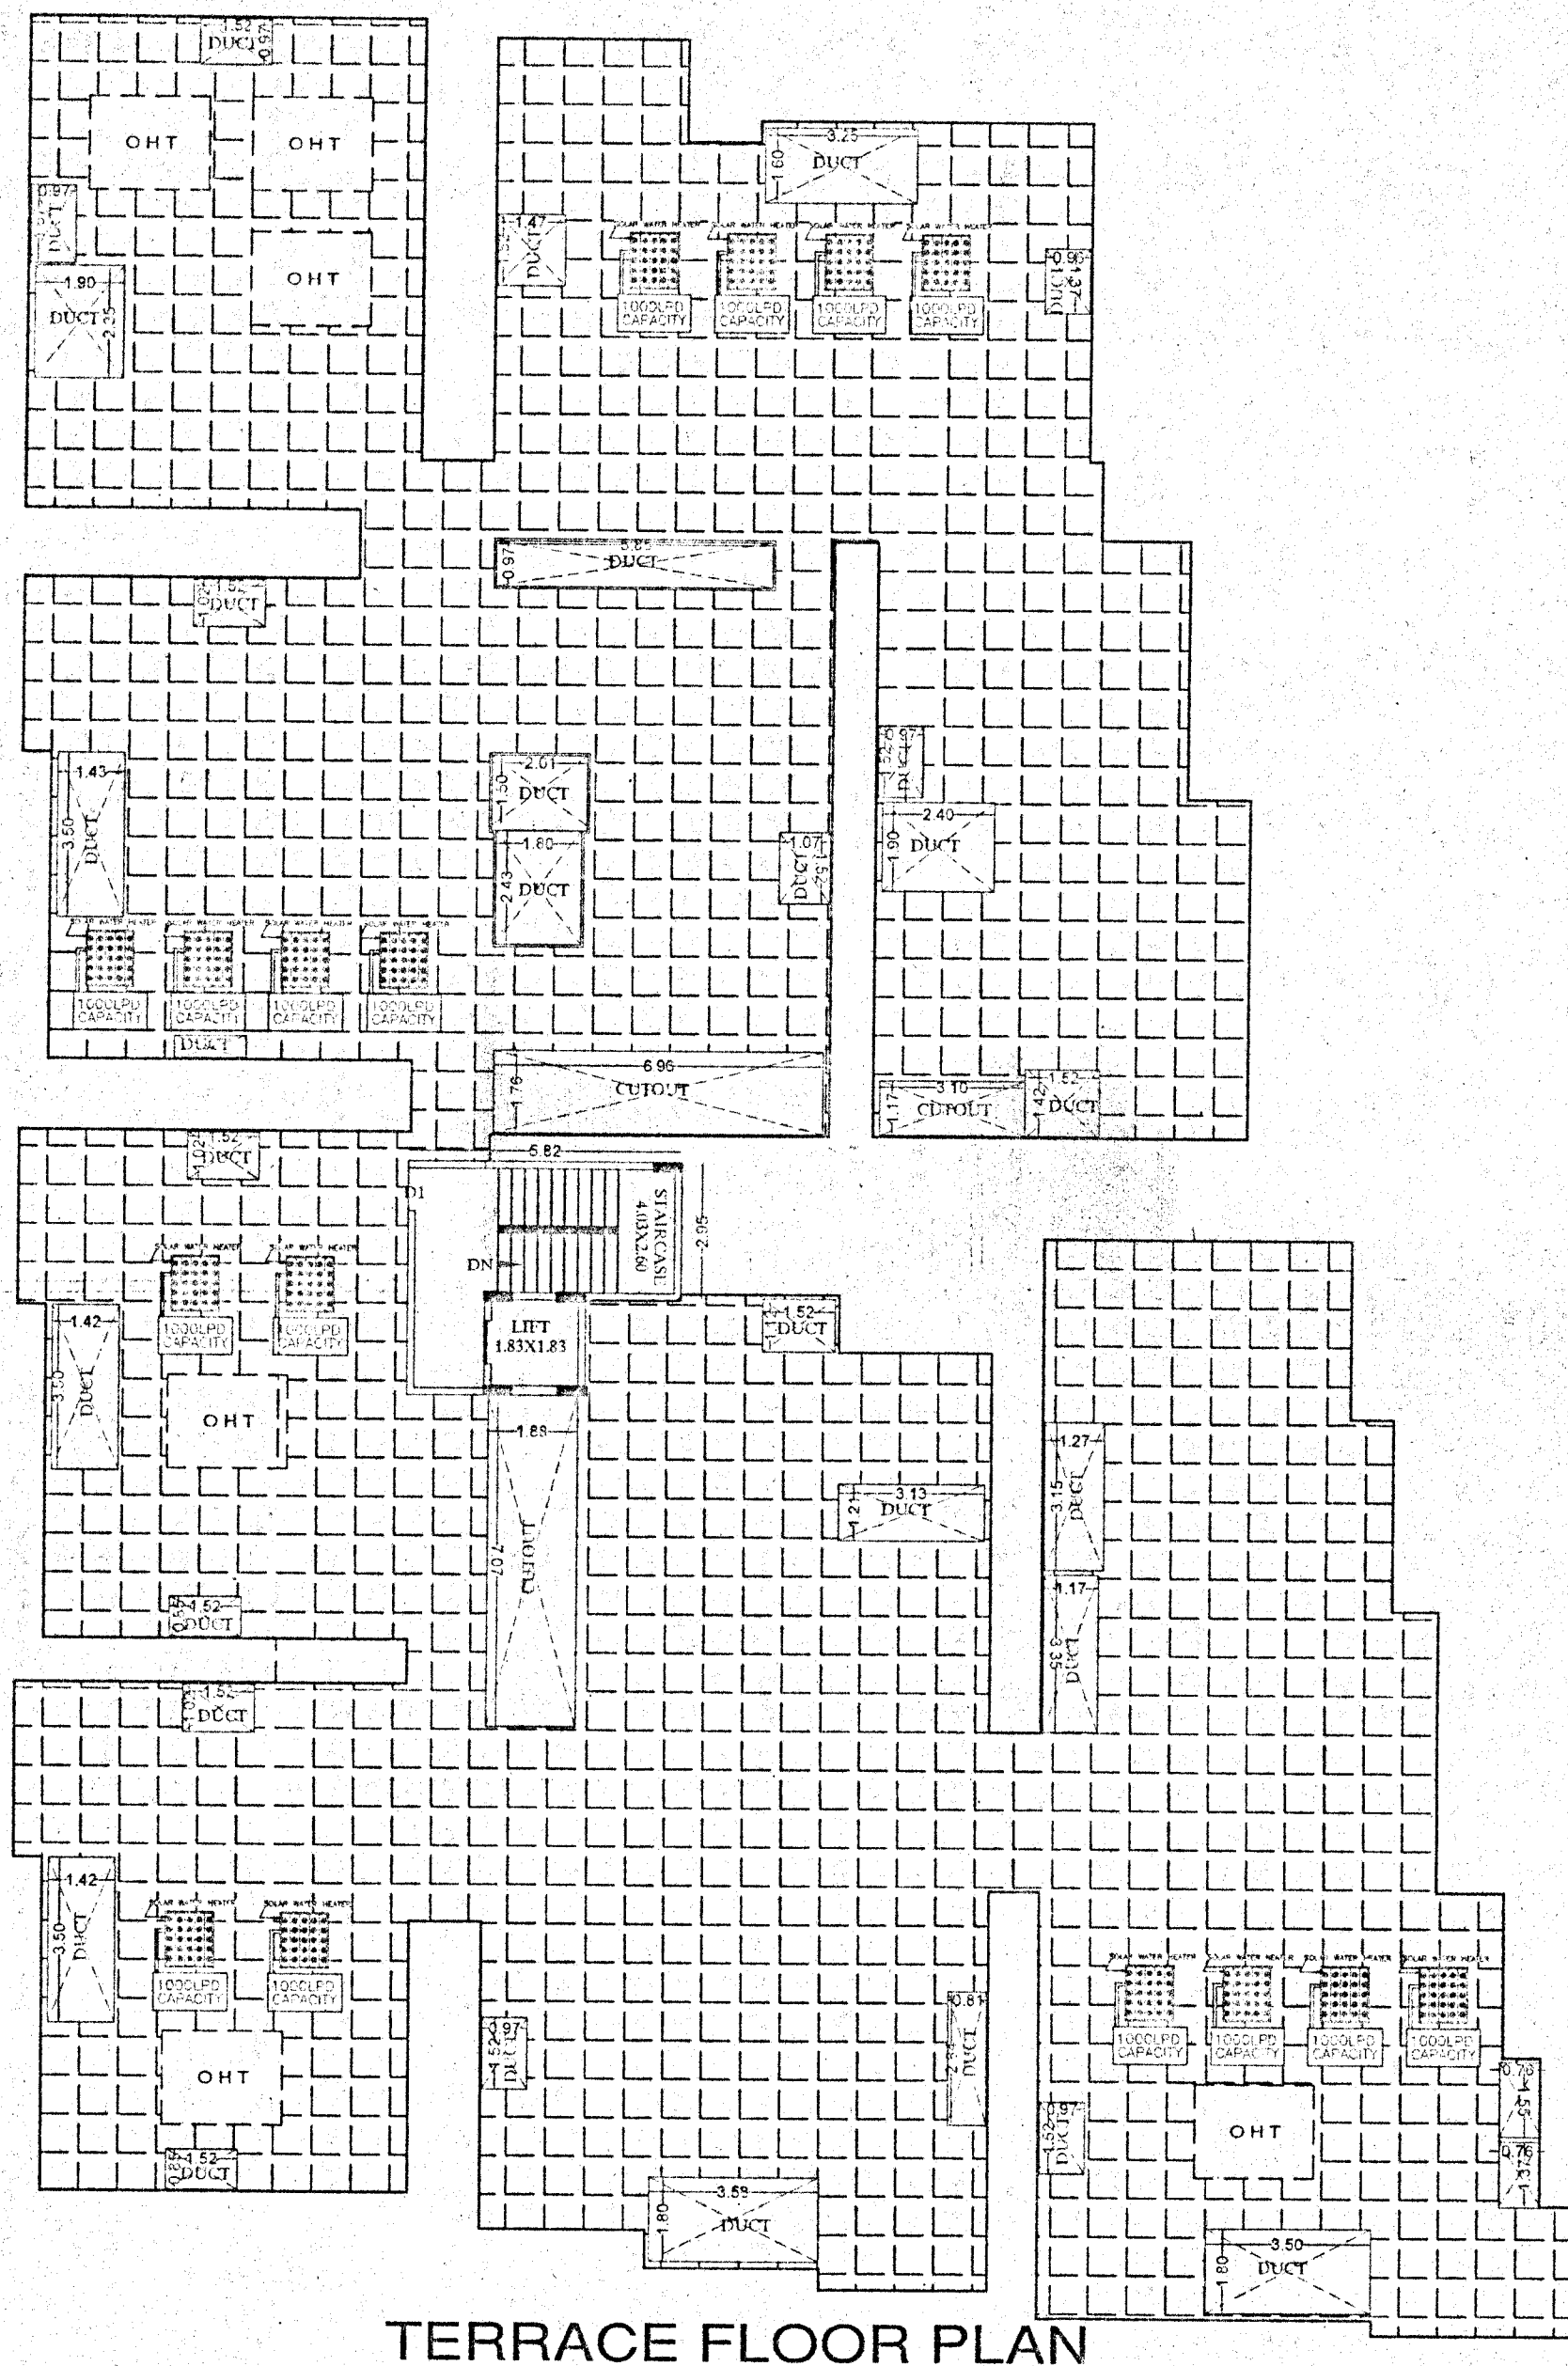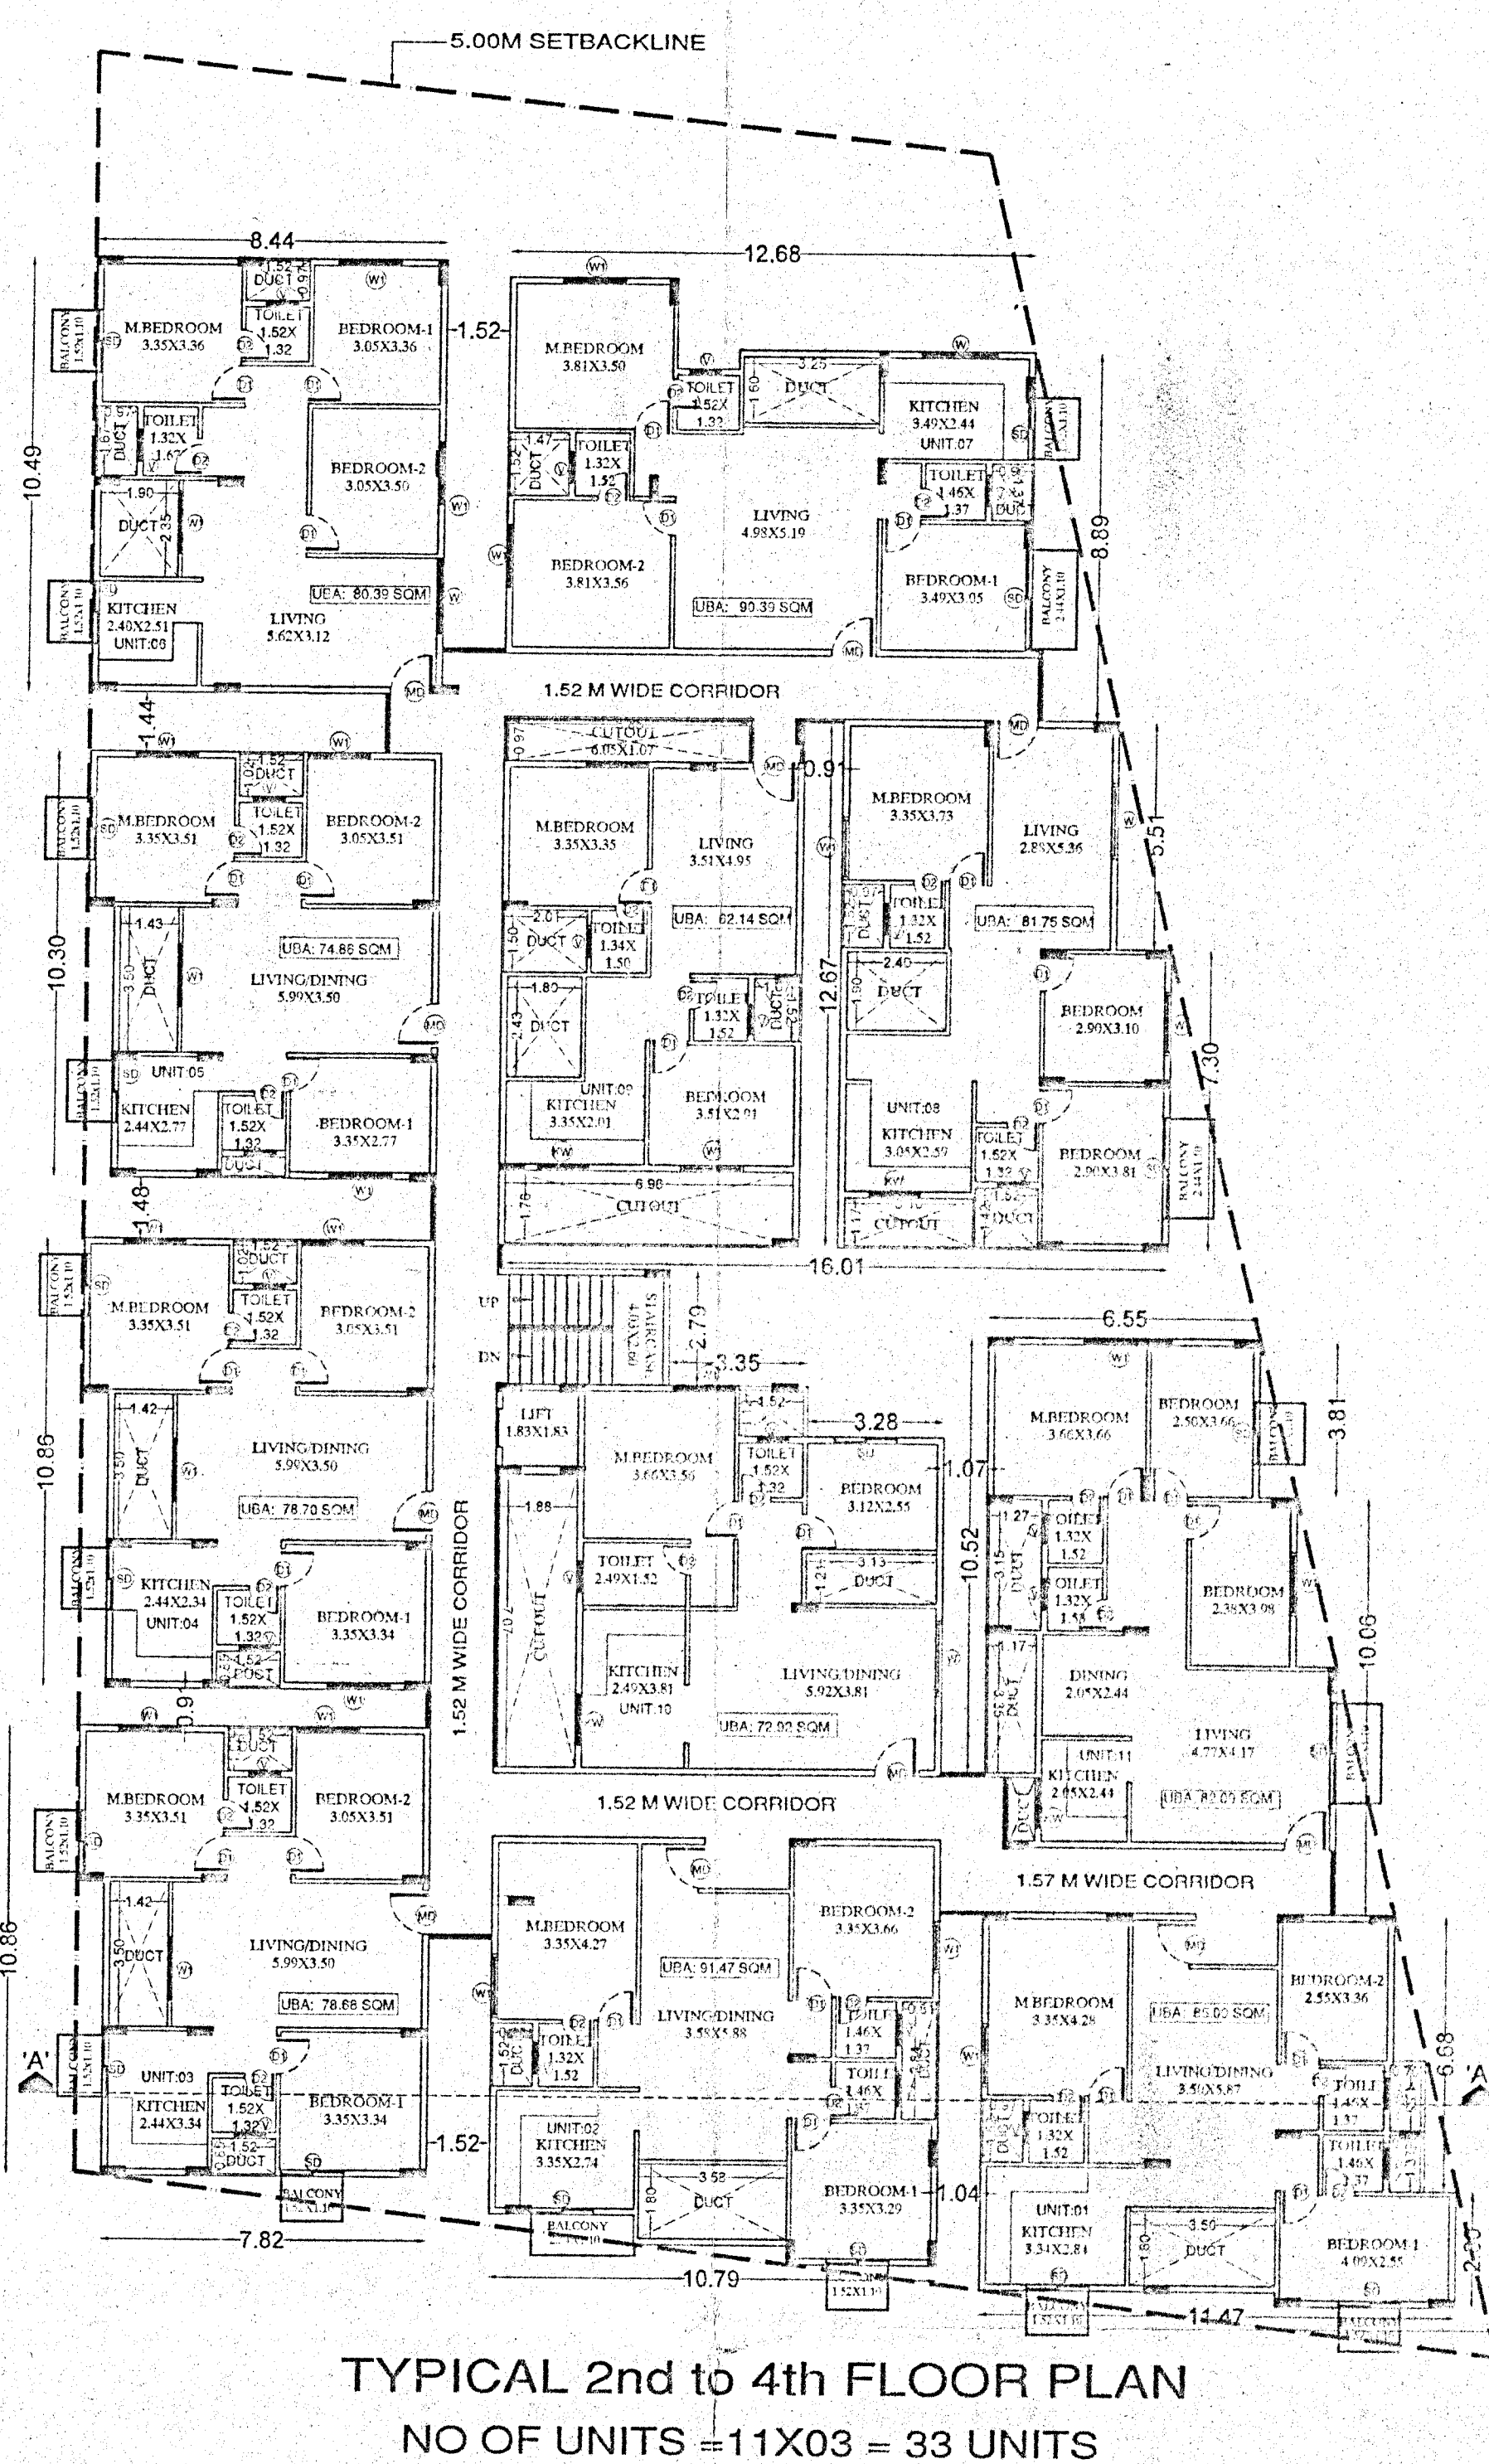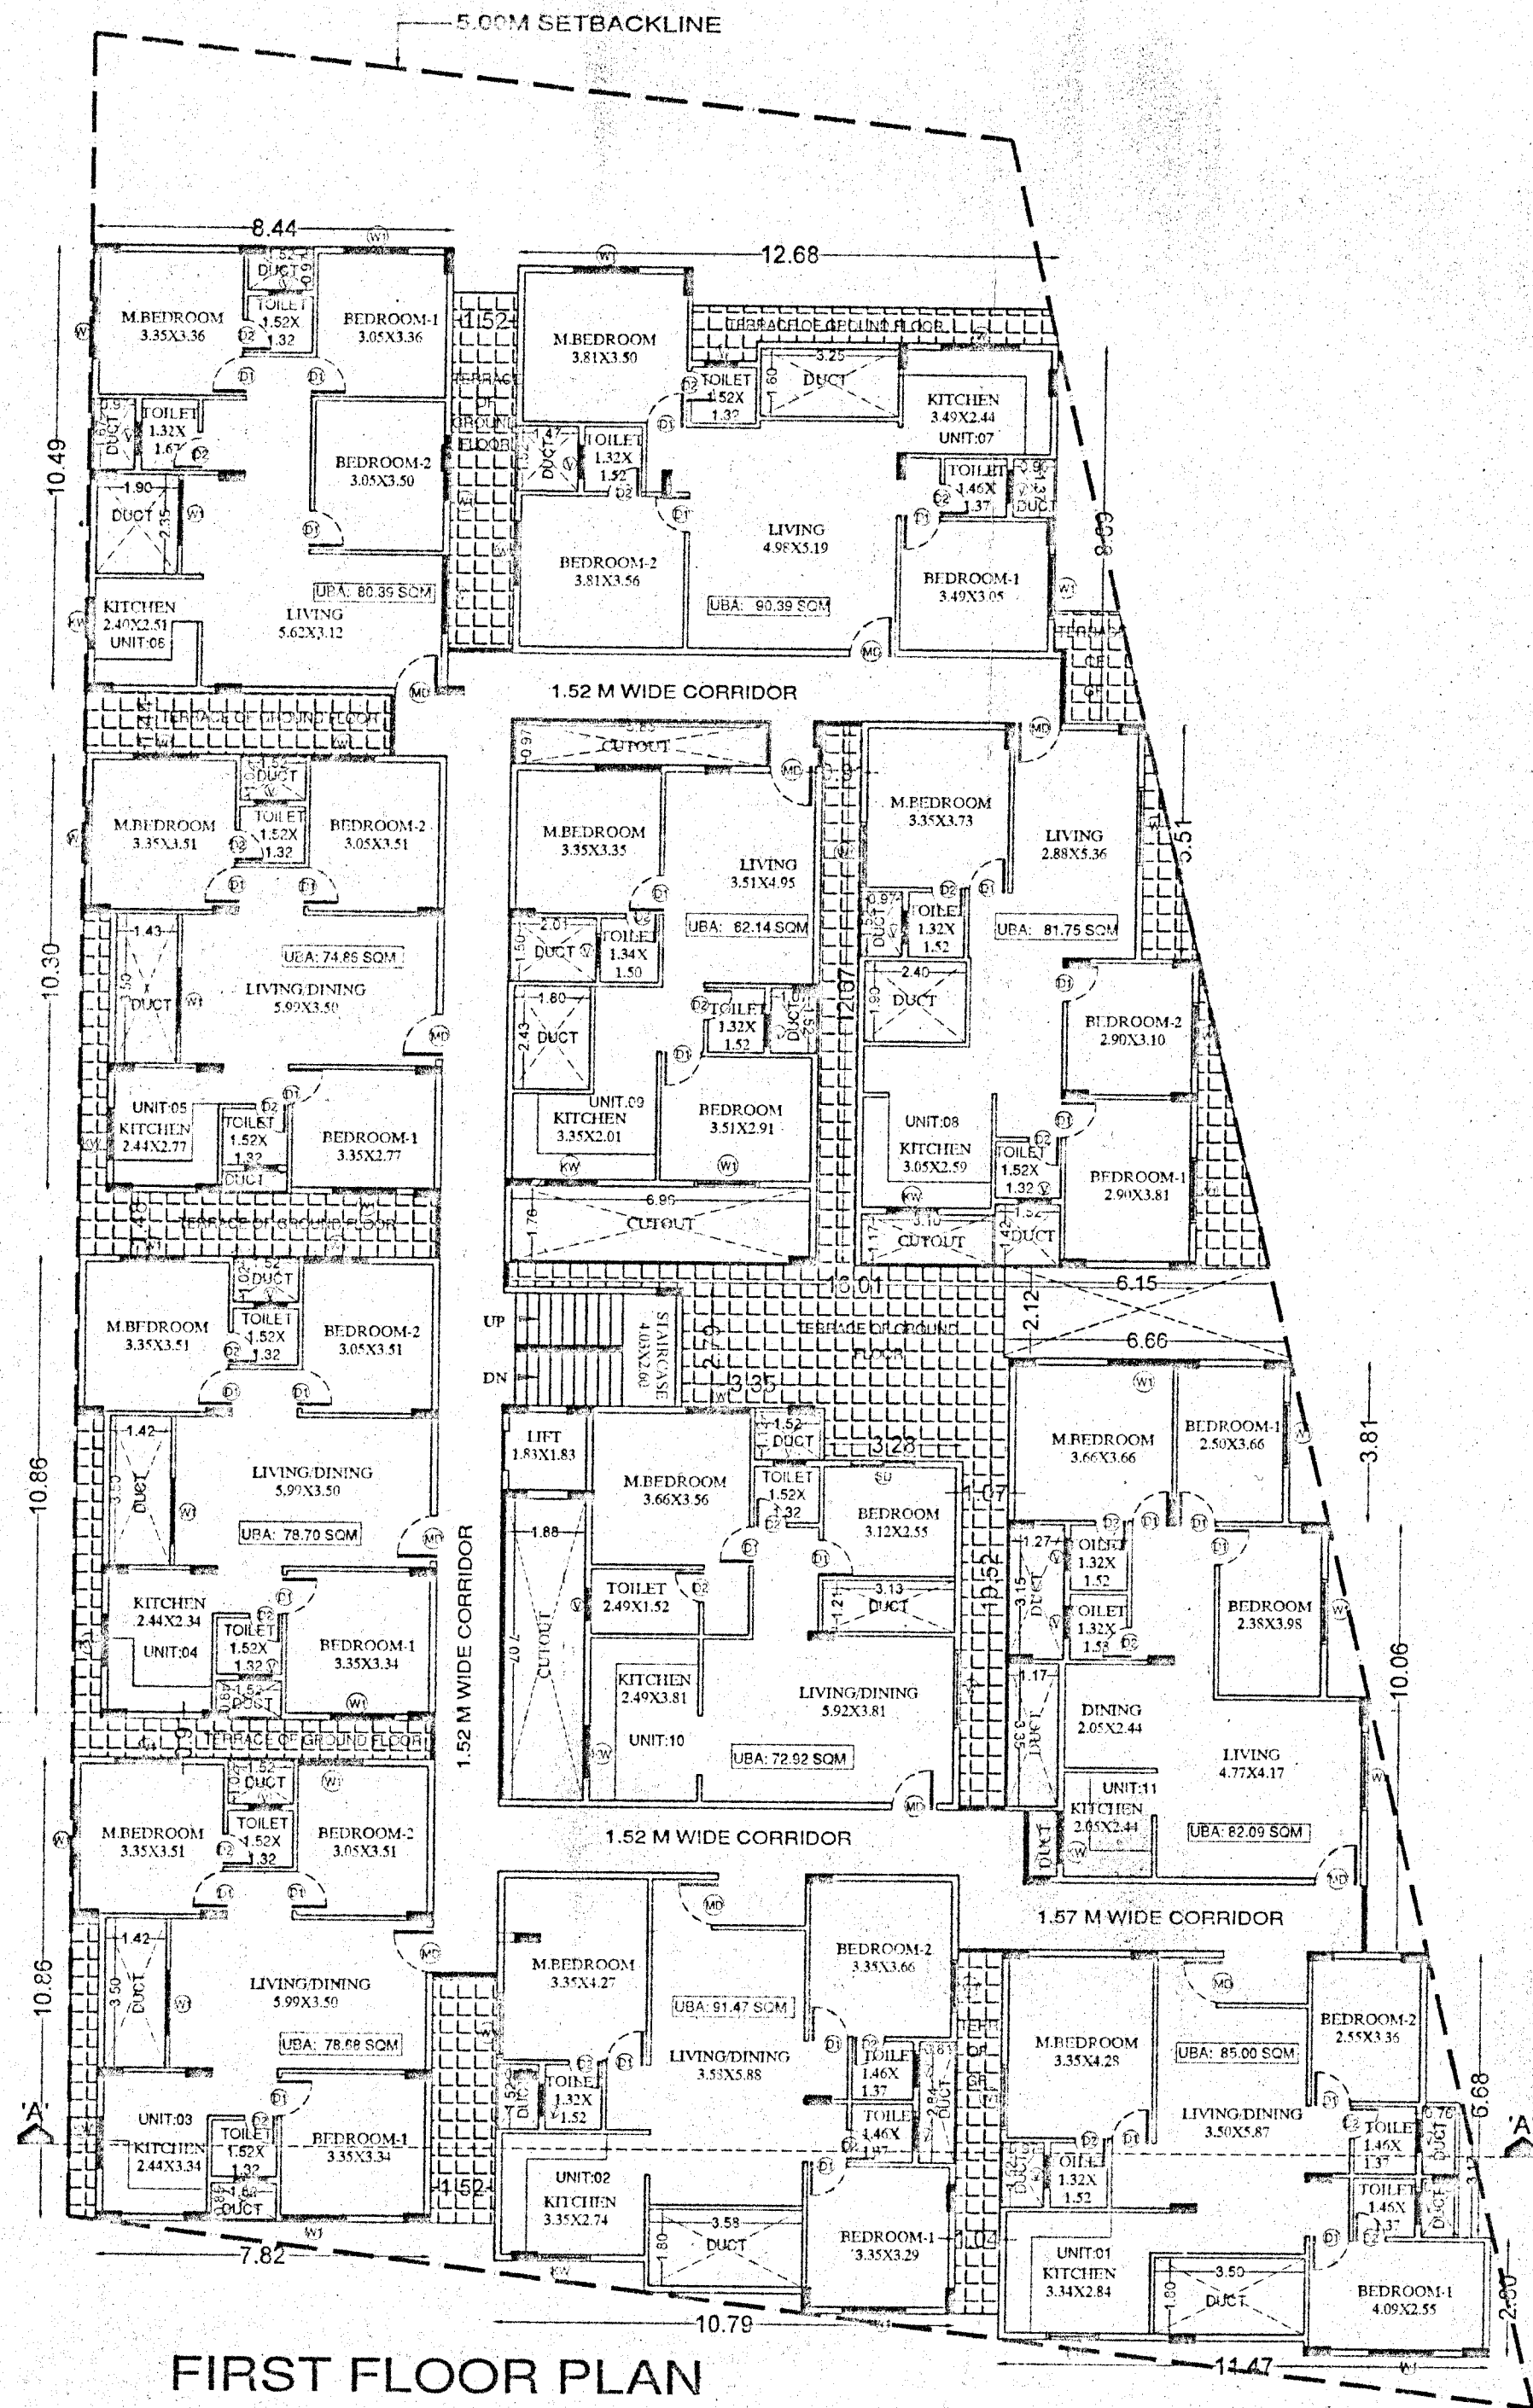

- ಪಾಲಿಕೆಯಿಂದ ಪಡೆದವುಗಳು**
1. ಸ್ಥಳೀಯ ಸರ್ಕಾರದ ಸಮಯದಿಂದ ಪಾಲಿಕೆಯಿಂದ ಪಡೆದವುಗಳು (From Panchayat).
 2. ಸ್ಥಳೀಯ ಸರ್ಕಾರದ ಸಮಯದಿಂದ ಪಾಲಿಕೆಯಿಂದ ಪಡೆದವುಗಳು (From Panchayat).
SCHEDULE OF OPENINGS:

TYPE	SIZE	DESCRIPTION
MD	1.10 x 2.10	MAIN DOOR
D1	0.90 x 2.10	DOOR
D2	0.75 x 2.10	TOILET DOOR
W	1.50 x 1.35	WINDOW
V	1.00 x 0.90	TOILET VENTILATOR

OWNER'S SIGNATURE :-

M/s. GREENIDHI DEVELOPERS
REPRESENTED BY ITS MANAGING PARTNER

ARCHITECT'S SIGNATURE :-

SR. B. MUNIRATHNAM

PROPOSED RESIDENTIAL APARTMENT BUILDING @
SY NO. 78, NEWSY NO. 79 (P) & 79 (P),
MARGONANAHALLI VILLAGE, JIGANI HOBLI,
ANEKAL TALUK.

DRAWING TITLE :-

FIRST FLOOR PLAN & TYP. 2nd TO 4th FLOOR,
TERRACE FLOOR PLAN, SECTION & ELEVATION

SCALE: 1:150
SHEET: 02 OF 02

JOB TITLE

PROPOSED RESIDENTIAL APARTMENT BUILDING @
SY NO. 78, NEWSY NO. 79 (P) & 79 (P),
MARGONANAHALLI VILLAGE, JIGANI HOBLI,
ANEKAL TALUK.