
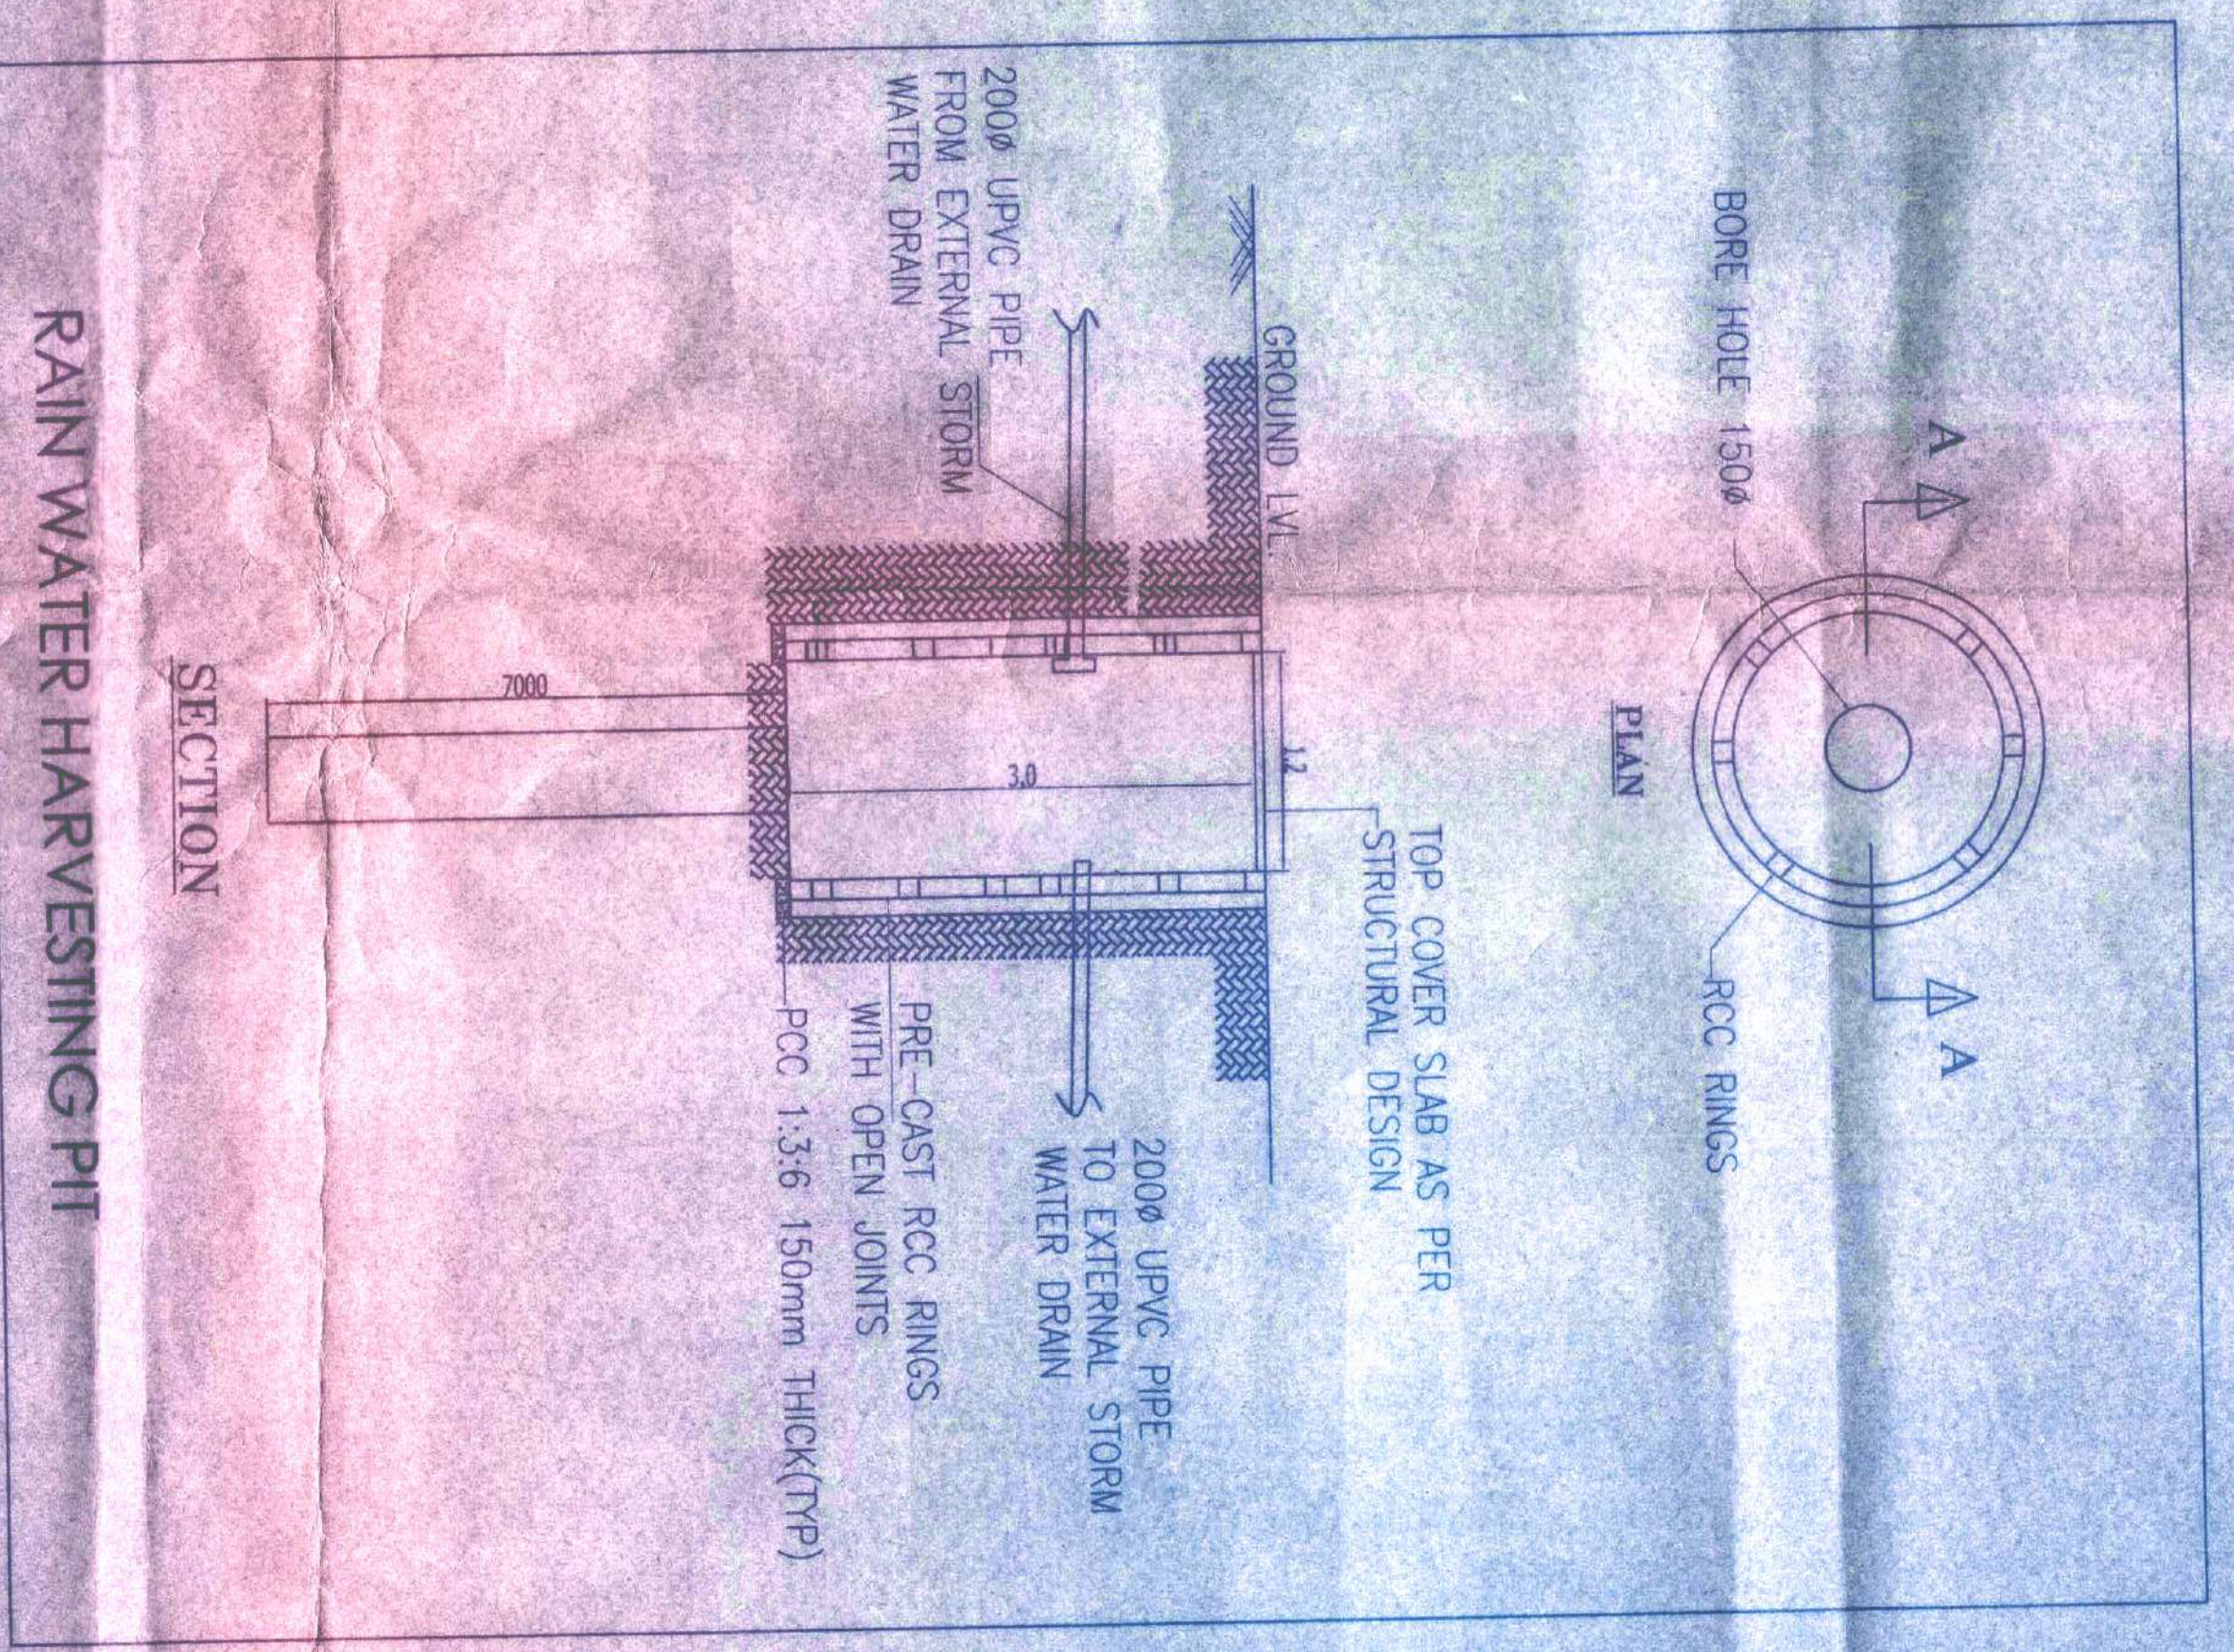


 

FLOORS	AREL STATEMENT (BOLD C)			UNIT
	B/LA	DEBLOC	NET	
FIRST FLOOR	1,652.55	17,878.81	16,226.26	12
SECOND FLOOR	1,567.79	16,659.45	15,091.66	12
THIRD FLOOR	1,566.80	17,171.58	15,604.78	12
FOURTH FLOOR	1,566.80	17,171.58	15,604.78	12
FIFTH FLOOR	1,566.80	17,171.58	15,604.78	12
SIXTH FLOOR	1,566.80	17,171.58	15,604.78	12
SEVENTH FLOOR	1,566.80	17,171.58	15,604.78	12
EIGHTH FLOOR	1,566.80	17,171.58	15,604.78	12
NINTH FLOOR	1,566.80	17,171.58	15,604.78	12
TENTH FLOOR	1,566.80	17,171.58	15,604.78	12
ELEVENTH FLOOR	1,566.80	17,171.58	15,604.78	12
TWELTH FLOOR	1,566.80	17,171.58	15,604.78	12
TOTAL	21,777.16	242,636.18	193,857.32	138

AREA STATEMENT (BENCH - 2)			
FLOORS	B/LA	RECORD	UNIT
GROUND FLOOR	1,917.47	14,616.87	57.40
FIRST FLOOR	1,553.26	12,131.57	47.57
SECOND FLOOR	1,568.57	12,131.57	47.57
THIRD FLOOR	1,568.57	12,131.57	47.57
FOURTH FLOOR	1,568.57	12,131.57	47.57
FIFTH FLOOR	1,568.57	12,131.57	47.57
SIXTH FLOOR	1,568.57	12,131.57	47.57
SEVENTH FLOOR	1,568.57	12,131.57	47.57
EIGHTH FLOOR	1,568.57	12,131.57	47.57
NINTH FLOOR	1,568.57	12,131.57	47.57
TENTH FLOOR	1,568.57	12,131.57	47.57
ELEVENTH FLOOR	1,568.57	12,131.57	47.57
TWELTH FLOOR	1,568.57	12,131.57	47.57
TERACE FLOOR	1,568.57	12,131.57	47.57
TOTAL	21,728.49	1,565,041	139.45

COMBINED AREA STATEMENT				
FLOORS	BVA	DDIC	NET	UNIT
BASEMENT FLOOR	8,216.78	8,205.15	15.63	
FIRST FLOOR	3,317.89	3,426.76	108.87	52
SECOND FLOOR	3,317.89	3,426.76	108.87	52
THIRD FLOOR	3,317.89	3,426.76	108.87	52
FOURTH FLOOR	3,317.89	3,426.76	108.87	52
FIFTH FLOOR	3,317.89	3,426.76	108.87	52
SIXTH FLOOR	3,317.89	3,426.76	108.87	52
SEVENTH FLOOR	3,317.89	3,426.76	108.87	52
EIGHTH FLOOR	3,317.89	3,426.76	108.87	52
NINTH FLOOR	3,317.89	3,426.76	108.87	52
TENTH FLOOR	3,317.89	3,426.76	108.87	52
ELEVENTH FLOOR	3,317.89	3,426.76	108.87	52
TWELFTH FLOOR	3,317.89	3,426.76	108.87	52
THIRDS FLOOR	3,317.89	3,426.76	108.87	52
TOTAL	51,720.41	52,743.03	1,022.62	524

15.712.51

PARING

Total lbs of Presidential Pints From GF to 72in Floor = 274 Lbs.

① 1 cu / 1 unit case requires a 224 x 1 = 224 cans
② 1 cu / 1 unit case requires a 224 x 10 = 2,240 cans
③ 1 cu / 1 unit case requires a 224 x 100 = 22,400 cans




Net GF Case Froms Area = 314.58 334.89
Net GF Case Perimeter = 100.56 95.7


Total Case Required = 274 + 22 + .06 = 300 cans 300.45
Total Case Required = 300 cans 300.45

Grand Floor

Grand Floor Block-1 = 186 cans
Grand Floor Block-2 = 46 cans
Grand Floor Block-3 = 38 cans
Grand Floor Block-4 = 35 cans

Total = 300 cans

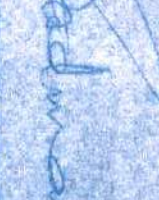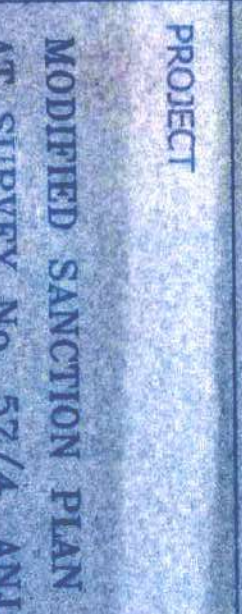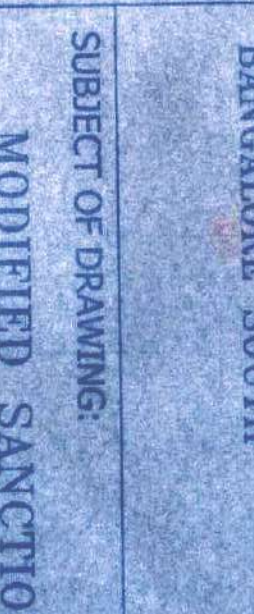OWNER'S SIGNATURE: MANAGATA CONSTRUCTIONS AUTHORISED SIGNATORY (GPA HOLDER) OWNER'S SIGNATURE:	  
PROJECT B.C.C./R./G.2.3./A-772/97-98	
MODIFIED SANCTION PLAN AT SURVEY NO. 57/4, MANAGATA VILLAGE, UTTARAKHALI ROAD, BANGALORE SOUTH	
SUBJECT OR DRAWING: MODIFIED SANCTION PLAN	
TITLE SITE PLAN	
CHECKED DATE: 09-09-2012	
SCALE: 1:150	
DATE: 01	
ARCHITECTS TEAM 2 302, EMBARASY CHAMBERS BANGALORE	

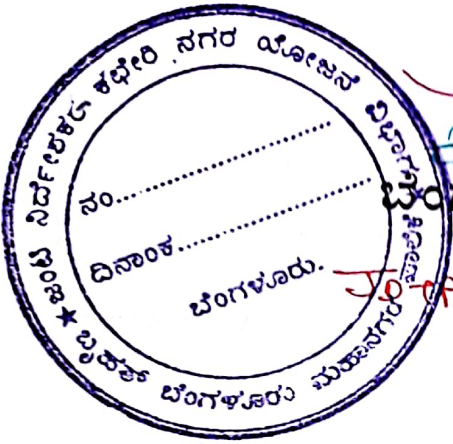

(ಪರವಾನಗಿ ಪತ್ರ)

ನಿರ್ದೇಶನ ಸಹಾಯಕರು ಕಟ್ಟಡಕ್ಕೆ ಸಂಬಂಧಿಸಿದ
ಬೆಂಗಳೂರು ಮಹಾನಗರ ಪಾಲಿಕೆ

20-10-10 129/09-10.
B+G+2uF

No 26509

ಸಿಟಿ ಮಜಕೂರ್ 20-10-10 ನಗರ ಯೋಜನೆ ವಿಭಾಗ ಸೇ

ನಂಬರು ಮನೆಗೆ ಮಾಲೀಕ/ವಾಸ್ತವಾದ Sri. N. Bashaer Ahmed Khan,
29, Sy. No. 57/4, A. H. Nagar, Bommarahalli Zone
Bangalore.
ನೀವು ಮೀಟಿಂಗ್ ಮಾಡಿ # 29 ನೇ ನಂಬರಿನಲ್ಲಿ ಕಟ್ಟಡ ಕಟ್ಟಬೇಕೆಂಬ ವಿಷಯ

ಕುರಿತು ಬರೆದುಕೊಂಡ ತಾರೀಖು 01-03-2010 ನಲ್ಲಿ ಕೊಟ್ಟ ಅರ್ಜಿ
ಯೊಂದು ರಿಟರ್ನಾದಂತೆ. ದಿನಾಂಕ 24-04-2010 ರಂದು ನಡೆದ ಮುನ್ಸೂಚನೆ
ಗ್ರಾಂಥಿಕರಣದಂತೆ. ಸೆಡ್ಡು ನಡೆಸಲು ಶಾಖಾಧಿಕಾರಿ ವಿರೋಧಿಸಿದ್ದು, ಮುಕ್ತಾಯ,
ಜಾಹೀರಾಯಿತು. ದಿನಾಂಕ 11-05-2012 ರಲ್ಲಿ ಗ್ರಾಂಥಿಕರಣವಾಯಿತು. ಈ ಕೆಳಕಂಡ ನಿಗದಿತ
ಉದ್ದೇಶಗಳ ರೂಪ ಸಂಖ್ಯೆ: 77289 ದಿನಾಂಕ 11-05-2010 ರಂದು ತಾಂತ್ರಿಕವಾಗಿರುತ್ತದೆ.

- 1) ಪ್ರಿ ಸೆಷನ್ ಫೀ-3035640/- 2) ನೆಲಬಾಡಿಗೆ-2023760/- 3) ಒತ್ತುಮಾಡಿಕೆ ಶುಲ್ಕ-
ಕಟ್ಟಡ ಫೀ-101188/- ಲಿಫ್ಟ್ ಸಂಖ್ಯೆ-315652.20 4) ಮುಕ್ತಾಯ ಫೀ-5059400/-
5) ಔಟ್-166200/- ಒಟ್ಟು Rs. 10701840.20 ಆದರೆ:- ಸಿಟಿ ಮಜಕೂರ್

ಸೂಚನೆ :- ಇದರ ಹಿಂಭಾಗದಲ್ಲಿ ಅಡಕವಾಗಿರುವ ಷರತ್ತುಗಳನ್ನು ಗಮನಿಸಿ ಅದಕ್ಕೆ ಒಳಪಟ್ಟು
ನಡೆದುಕೊಳ್ಳಬೇಕು. ಅವುಗಳಲ್ಲಿ ಯಾವುದೇ ಒಂದು ಷರತ್ತುಗಳನ್ನು ಉಲ್ಲಂಘಿಸಿರುವುದಾಗಿ ಕಂಡುಬಂದರೆ,
ಬೆಂಗಳೂರು ಮಹಾನಗರ ಪಾಲಿಕೆ ಆಕ್ಟಿನ 462 ನೇ ನಿಬಂಧನೆ ಮೇರೆಗೆ ಕ್ರಮ ಜರುಗಿಸಲಾಗುವುದು.

ಆದರೆ Rs. 751594 ದಿನಾಂಕ 01-03-10 ರಲ್ಲಿ 200000/- Rs. 10501840.20
ಆದರೆ Rs. 10502000/- ಕಟ್ಟಡ ಮತ್ತು ಇತರ ನಿರ್ಮಾಣ ಕಾಮಗಾರಿಗಳಿಗೆ
ಮಾಡಿಕೆ Rs. 3702000/- ಸ್ಥಳೀಯ ಮ. ದ. ಸಂಖ್ಯೆ:- 876794 ದಿನಾಂಕ 11-5-2010
ಮೇಲೆ ಸೂಚಿಸಲಾಗಿರುವ, ಮ. ದ. ಸಂಖ್ಯೆ ಆಧಾರ ಇದ್ದು, ಮಹಾನಗರ ಪಾಲಿಕೆ
ನೀಡಲಾಗಿದೆ.

ತಾರೀಖು 12 ನೇ
20.10 ಮಾಹೆ 20 ಇಸವಿ

ಜಂಟಿ ನಿರ್ದೇಶಕರು
ನಗರ ಯೋಜನೆ ವಿಭಾಗ

ಬೆಂಗಳೂರು ಮಹಾನಗರ ಪಾಲಿಕೆ
ಬೆಂಗಳೂರು
12.10.10

ಹರವಾನ್ಗಾ ಶುಕ್ರ

New

ಪಂಚಾಯತ್ ನಕ್ಷೆ

ನಸರಿ ನಮುಸ್ತುಮ ಕಟ್ಟಡ ನಮೂನಾ ತ್ಯಾಜ್ಯ ಮೆತ್ರೆ
ಬೆಂಗಳೂರು ಮಹಾನಗರ ಪಾಲಿಕೆ

TP/LP/129/2009-10

Block-I ತ್ಯಾಜ್ಯ+ನೇ+ಮೇಲಿನ 12 ಅಂತಸ್ತುಗಳಿಗೆ ಮೆತ್ರೆ

Block-II ತ್ಯಾಜ್ಯ+ನೇ+ಮೇಲಿನ 12 ಅಂತಸ್ತುಗಳಿಗೆ ಮೆತ್ರೆ No 26963

ಸಿಟಿ ಮಜಕೂರ್ ಮೊಮ್ಮನದಳ್ಳಿ ಎಪ್ಪೆ ಮಲಯ ನೇ ದಿವಿಜನ್ ಮೊಮ್ಮನದಳ್ಳಿ ಮೇ

ನಂಬರು ಮನೆಗೆ ಮಾಲೀಕ/ವಾಸಸ್ಥರಾದ ಶ್ರೀ ಎನ್. ಬಿಷ್ಣು ಅಯ್ಯಪ್ಪರ ಪುನ

ನಂ. 29, ಸರ್ವೆ ನಂ. 274, ಅಂತಸ್ತುಗಳಿಗೆ

ಎಪ್ಪೆ ಮಲಯ, ಮೊಮ್ಮನದಳ್ಳಿ ನೇ ನಂಬರಿನಲ್ಲಿ ಕಟ್ಟಡ ಕಟ್ಟಬೇಕೆಂಬ ವಿಷಯ

ಕುರಿತು ಬರೆದುಕೊಂಡ ತಾರೀಖು 04-06-2012

ನಲ್ಲಿ ಕೊಟ್ಟ ಅರ್ಜಿ

ಮೊಮ್ಮನದಳ್ಳಿ ಮೇಲಿನ 12 ಅಂತಸ್ತುಗಳಿಗೆ 04-08-2012 ರಂದು ಪಡೆಯುತ್ತೇನೆ ನಕ್ಷೆ ಮೊಮ್ಮನದಳ್ಳಿ
ಮೇಲಿನ 12 ಅಂತಸ್ತುಗಳಿಗೆ. ಸರ್ವೆ ನಂ. 274, ಅಂತಸ್ತುಗಳಿಗೆ ಮೇಲಿನ 12 ಅಂತಸ್ತುಗಳಿಗೆ
26-08-2012 ರಂದು ಅಂತಸ್ತುಗಳಿಗೆ ಮೇಲಿನ 12 ಅಂತಸ್ತುಗಳಿಗೆ ಮೇಲಿನ 12 ಅಂತಸ್ತುಗಳಿಗೆ
ಜಾಹೀರಾಯಿ. ಈ ರೀತಿಯಲ್ಲಿ ನೋಡಿದ ತುಲ್ಯಗಳನ್ನು ಈ ರೀತಿಯಲ್ಲಿ
ರಸೀದಿ ಸಂಖ್ಯೆ: TP/LP/129/2009-10/2012-13/Aug/0015 ದಿನ 24/8/2012 ರಂದು ಪಡೆಯುತ್ತೇನೆ

1) ನೋಟೀಸ್ ರೂ. 1,75,000 2) ಲಿಂಗಪ್ಪ ಮೆತ್ರೆ ತುಲ್ಯ-ಕಟ್ಟಡ ರೂ. 1,60,000 3) ಅಂತಸ್ತು
ರೂ. 1,75,000 4) ನಕ್ಷೆಯ ಪ್ರತಿ ತುಲ್ಯ ರೂ. 1,46,200 5) ತ್ರಿಪುಟನ ನಕ್ಷೆ
ರೂ. 1,46,000 6) ಲಿಂಗಪ್ಪ ಸರ್ವೆ ನಂ. 1 ರಷ್ಟು ಅಂತಸ್ತುಗಳಿಗೆ ಮೇಲಿನ 12 ಅಂತಸ್ತುಗಳಿಗೆ
ರೂ. 1,70,000

ಸೂಚನೆ :- ಇದರ ಹಿಂಭಾಗದಲ್ಲಿ ಅಡಕವಾಗಿರುವ ಷರತ್ತುಗಳನ್ನು ಗಮನಿಸಿ ಅದಕ್ಕೆ ಒಳಪಟ್ಟು
ನಡೆದುಕೊಳ್ಳಬೇಕು. ಅವುಗಳಲ್ಲಿ ಯಾವುದೇ ಒಂದು ಷರತ್ತುಗಳನ್ನು ಉಲ್ಲಂಘಿಸಿರುವುದಾಗಿ ಕಂಡುಬಂದರೆ,
ಬೆಂಗಳೂರು ಮಹಾನಗರ ಪಾಲಿಕೆ ಆಕ್ಟಿನ 462 ನೇ ನಿಬಂಧನೆ ಮೇಲೆ ಕ್ರಮ ಜರುಗಿಸಲಾಗುವುದು.

ಬಿಟ್ಟು ಮೆತ್ರೆ ರೂ. 5,66,000=00

ತಟ್ಟಡ ಮೆತ್ರೆ ಇತರ ನಮೂನಾ ತ್ಯಾಜ್ಯ ಮೇಲಿನ 12 ಅಂತಸ್ತುಗಳಿಗೆ
ಯೆಸೋನ್ ರೂ. 1,69,000=00 ಗಳನ್ನು ಡಿ.ಡಿ. ಮುಖಾಂತರ ಪಡೆದು ಸಲ್ಲಿಸುತ್ತೇನೆ

ತಾರೀಖು 28/8/12 ನೇ 12
ಮಾಹೆ 20 ಇಸವಿ

ಜಂಟಿ ನಿರ್ದೇಶಕರು ಮಹಾನಗರ ಪಾಲಿಕೆ
ಬೃಹತ್ ಬೆಂಗಳೂರು ಮಹಾನಗರ ಪಾಲಿಕೆ
28/8/12 ಬೆಂಗಳೂರು