







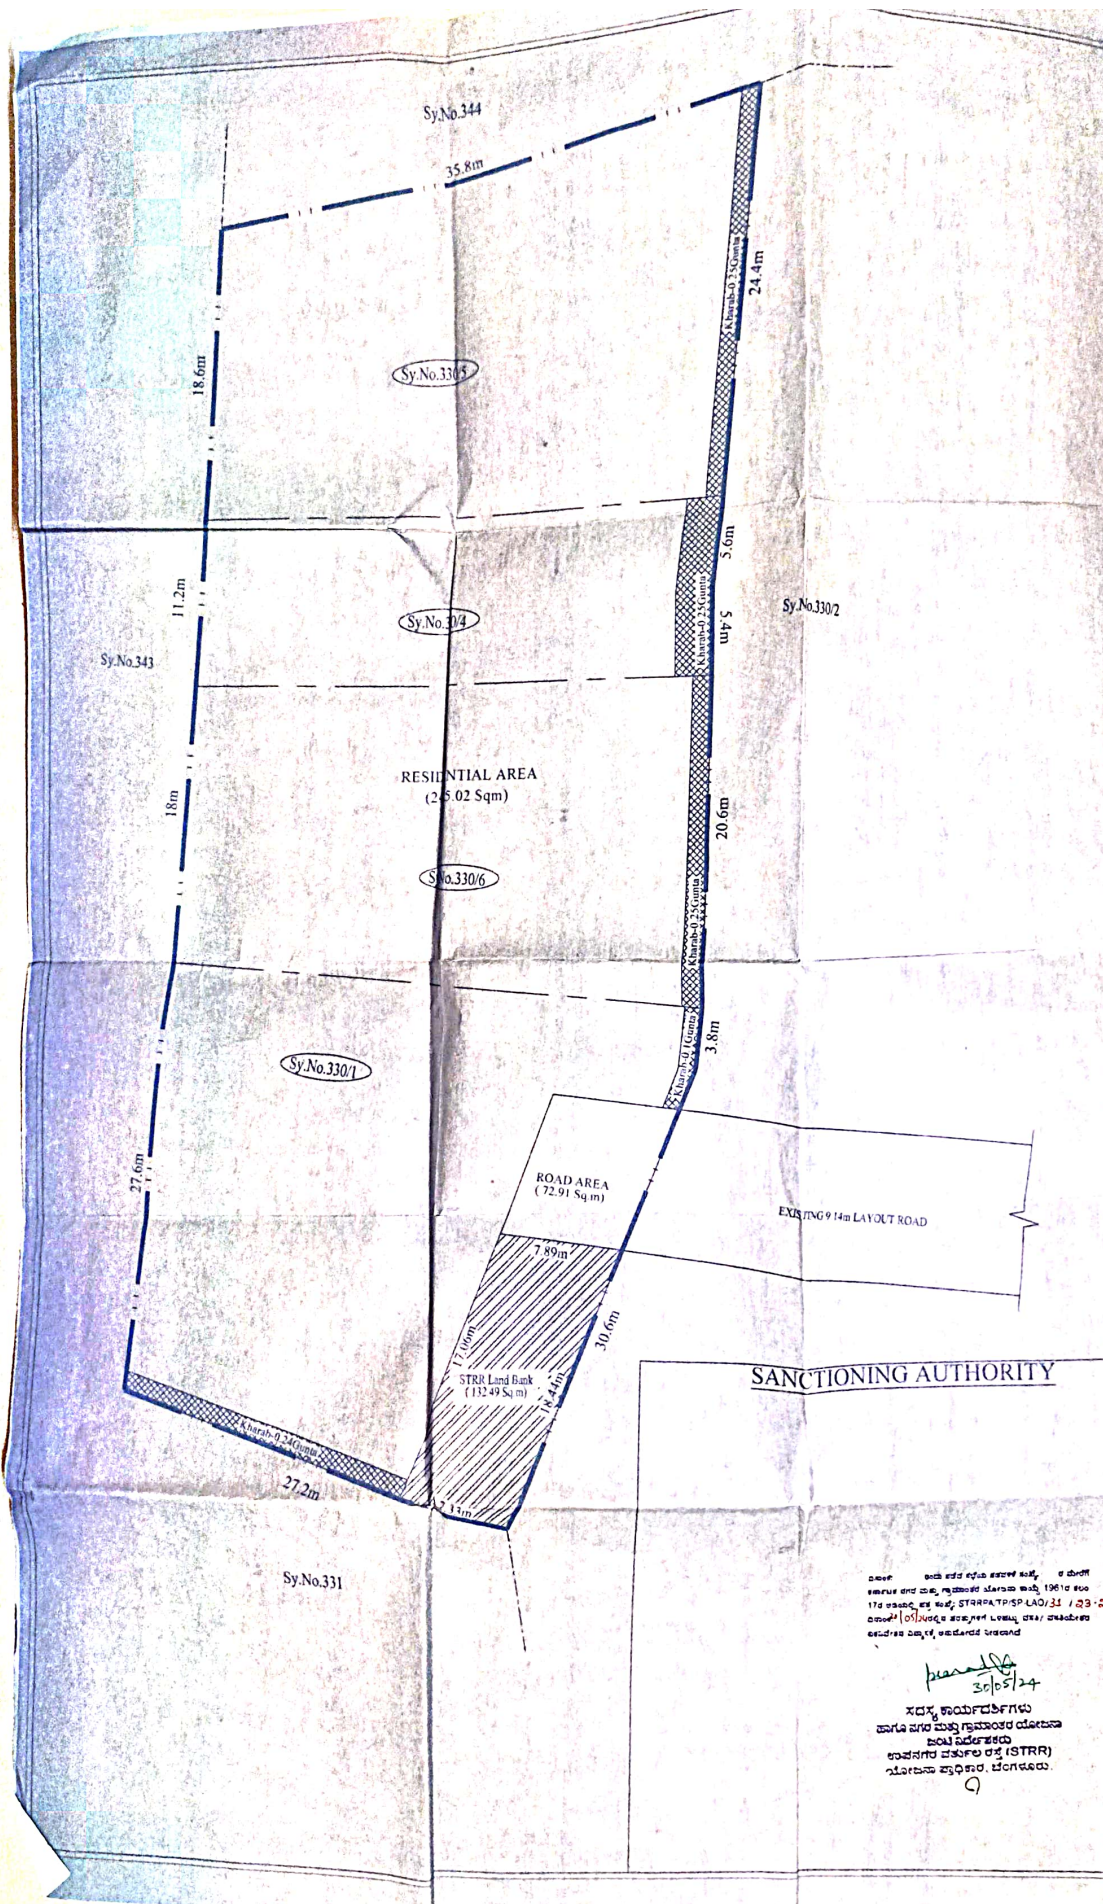

SCALE 1:200

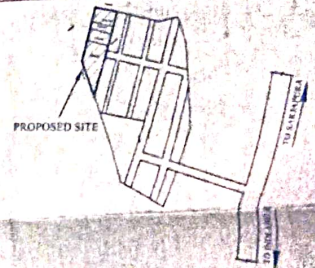

KEY PLAN  
N78

### AREA STATEMENT 26 Guntas OR (2630.42 Sq.m)

| VILLAGE NAME | SY.No | AREA IN    |              | CONVERSION ORDER NUMBER               |
|--------------|-------|------------|--------------|---------------------------------------|
|              |       | ACREGUNTAS | KITAB GUNTAS |                                       |
| BIDARAGUPPE  | 330/1 | 00         | 9.50         | 0.25<br>No.409511<br>Dated:31-01-2023 |
|              | 330/4 | 00         | 3.50         | 0.25<br>No.409511<br>Dated:31-01-2023 |
|              | 330/5 | 00         | 6.50         | 0.25<br>No.409515<br>Dated:31-01-2022 |
|              | 330/6 | 00         | 6.50         | 0.25<br>No.409516<br>Dated:31-01-2022 |
| TOTAL        | 00    | 26.00      | 01-00        |                                       |

### LAND USE ANALYSIS

| LAND USE       | AREA IN Sq.m | %      |
|----------------|--------------|--------|
| RESIDENTIAL    | 2425.02      | 92.19  |
| STRR LAND BANK | 132.49       | 5.04   |
| ROAD AREA      | 72.91        | 2.77   |
| TOTAL          | 2630.42      | 100.00 |

### TITLE :-

PROPOSED RESIDENTIAL-APARTMENT  
SINGLE SITE PLAN IN Sy.No.330/1,330/4,330/5&330/6  
OF BIDARAGUPPE VILLAGE, ATTIBELE-1 HOBLI  
ANEKAL TALUK, BANGALORE URBUN.

OWNER'S SIGNATURE:-

*[Signature]*

CHARANDEEP M.M  
Managing Partner  
M/s. SURAKSHA INFRA

ENGINEER'S SIGNATURE:-

*[Signature]*

SRIKANTH C.N  
BCC/BL/3 E/E-4449/2019-20  
QNESS INFRA TECH  
#9/9, 2nd Floor, 59th Cross, 5th Block,  
Near Bhasyam Circle, Rajajinagar,  
Bangalore-560 010  
Tel: 080-41141811 Email: info@oitech.co.in  
www.oitech.co.in

ಇದರಲ್ಲಿ ಒಂದು ಸೆಂಟರ್ ಲೈನ್ ಇದೆ, ಇದು  
ಅನುಮತಿಸಿದ ಮತ್ತು ಅನುಮತಿಸಿದ ಸ್ಥಳದ ಮೇಲೆ 19610 ಸ್ಕೂ  
170 ಸೆಂಟರ್ ಲೈನ್ ಮೇಲೆ STRR/TP/SP/LAD/33 / 23-24  
ಎಂಬುದು [01] ಸ್ಕೂಲ್ ಸ್ಥಳೀಯ ಲೇಔಟ್, ರಸ್ತೆ/ ಪಾದಚಾರಿ  
ಪಾದಚಾರಿ ಮಾರ್ಗ, ಅನುಮತಿಸಿದ ಭೂಮಿ

*[Signature]*  
30/05/24

ಇದಕ್ಕೆ ಅನುಮತಿಸಿದವರು  
ಹಾಗೂ ಮೂಲ ಮತ್ತು ಗುರುತಿಸಿದ ಯೋಜನಾ  
ಪರಿಷತ್ತಿನಿಂದ  
ಅನುಮತಿಸಿದ ಮತ್ತು ರಸ್ತೆ (STRR)  
ಯೋಜನಾ ಪ್ರಾಧಿಕಾರ, ಬೆಂಗಳೂರು.