





ನಿರ್ದೇಶನ: ಸಿದ್ದೇಶ್ ಕುಮಾರ್

(ಎಪ್ಪತ್ತನಾಲ್ಕು ರಸ್ತೆಗಳ ವಹಿವಾಟುಗಳನ್ನು ಸಾಮಾನ್ಯ ವಿದ್ಯುತ್ ಸಂಪನ್ಮೂಲ ರೂಪದಲ್ಲಿ ಪೂರೈಸುತ್ತಿರುತ್ತದೆ)

98/3/2025

OWNER'S SIGNATURE \_\_\_\_\_

WILSON BOLDERS LLP  
(Rep. By its Managing Partners)

1779

Mr. N. PRASAD REDDY

1994

Mr.R.SAMBASIIVA REDDY

(GPA HOLDER FOR)

Mr. S. SUSHEELA  
Mrs. MADHAVI GOVINDA REDDY

Mr. LOCHAN GOVINDA REDDY

ARCHITECT'S SIGNATURE : \_\_\_\_\_

cy ~~h~~

N.GANESH, B.E.....FIV..

Regd Eng B.C.C/B.L/3.6/E-4289/17-18

|       |              |
|-------|--------------|
| NORTH | SCALE: 1:150 |
|-------|--------------|

|   |        |
|---|--------|
| N | DATE : |
|   |        |

PROJECT TITLE: 

PROPOSED RESIDENTIAL APARTMENT BUILDING  
WITH AMENITIES AT E-KATHA NO. 150200400500424473.  
ON NO. 154, WITH A GROUND FLOOR

SYND.101, KITHAGANDH VILLAGE,  
BIDARAHALLI HOBLI, BANGAORE EAST TALUK,

DRAWING TITLE :

1st FLOOR &amp; 2nd FLOOR PLAN



**'BANGALORE DEVELOPMENT AUTHORITY'**  
15, 16, 17,

Kumara Park West, T. Chowdiah Road,  
Bangalore-560020.

SHEET - 04 OF 06

100



ಪಾಲಿಸಬೇಕಾದ ಪಠ್ಯಗಳು

- [illegible]

- [illegible]

ಮಾನ್ಯ ಅಧ್ಯಕ್ಷರವರ ಆದೇಶ ಸಂಖ್ಯೆ: 6742, ದಿನಾಂಕ: 17.03.2025 ರಂದು ಅನುಷ್ಠಾನಿಸಿದುದಾಗಿರುತ್ತದೆ.

| ಕ್ರ. ಸಂ. | ವಿವರ                              | ಮೊತ್ತ      |
|----------|-----------------------------------|------------|
| 182      | ಸಿಬ್ಬಿ ಸಂಸ್ಥಾನ ಸೇವಾ               | 8885.70    |
| 191      | ಸಿಬ್ಬಿ ಸಂಸ್ಥಾನ                    | 90137.00   |
| 183      | ಸಿಬ್ಬಿ ಸಂಸ್ಥಾನ                    | 48000.00   |
| 185      | ಸಿಬ್ಬಿ ಸಂಸ್ಥಾನ (ಸಂಸ್ಥಾನ-10-10-10) | 267055.00  |
| 185      | ಸಿಬ್ಬಿ ಸಂಸ್ಥಾನ (ಸಂಸ್ಥಾನ-10-10-10) | 410627.00  |
| 199      | ಸಿಬ್ಬಿ ಸಂಸ್ಥಾನ                    | 166910.00  |
| 245      | ಸಿಬ್ಬಿ ಸಂಸ್ಥಾನ (ಸಂಸ್ಥಾನ-10-10-10) | 66170.00   |
| 258      | ಸಿಬ್ಬಿ ಸಂಸ್ಥಾನ (ಸಂಸ್ಥಾನ-10-10-10) | 330987.00  |
| 258      | ಸಿಬ್ಬಿ ಸಂಸ್ಥಾನ (ಸಂಸ್ಥಾನ-10-10-10) | 3079657.00 |
| 258      | ಸಿಬ್ಬಿ ಸಂಸ್ಥಾನ (ಸಂಸ್ಥಾನ-10-10-10) | 277750.00  |
| 258      | ಸಿಬ್ಬಿ ಸಂಸ್ಥಾನ (ಸಂಸ್ಥಾನ-10-10-10) | 277100.00  |
| 258      | ಸಿಬ್ಬಿ ಸಂಸ್ಥಾನ (ಸಂಸ್ಥಾನ-10-10-10) | 66197.00   |
| 258      | ಸಿಬ್ಬಿ ಸಂಸ್ಥಾನ (ಸಂಸ್ಥಾನ-10-10-10) | 33098.00   |
| 258      | ಸಿಬ್ಬಿ ಸಂಸ್ಥಾನ (ಸಂಸ್ಥಾನ-10-10-10) | 2084877.00 |
| 258      | ಸಿಬ್ಬಿ ಸಂಸ್ಥಾನ (ಸಂಸ್ಥಾನ-10-10-10) | 979077.00  |
| 258      | ಸಿಬ್ಬಿ ಸಂಸ್ಥಾನ (ಸಂಸ್ಥಾನ-10-10-10) | 74255.00   |
| 258      | ಸಿಬ್ಬಿ ಸಂಸ್ಥಾನ (ಸಂಸ್ಥಾನ-10-10-10) | 7499517.00 |

(ಎಚ್.ಆರ್.ಎಸ್. ಬೆಂಗಳೂರು ವಿಶ್ವವಿದ್ಯಾನಿಲಯದಿಂದ ಪದವಿ ಪಡೆದವರು)

ಸಹ/04/04- 27/3/2025  
 ಬೆಂಗಳೂರು ಅಭಿವೃದ್ಧಿ ಪ್ರಾಧಿಕಾರ, ಬೆಂಗಳೂರು ನಗರ  
 ನಿರ್ದೇಶಕರ ಮಹೋದಯರವರು ಅವರು ವಹಿಸಿದ ಅಧಿಕಾರ  
 (ದಿನಾಂಕ: 28/3/2025 ರಿಂದ 27/3/2025 ರವರೆಗೆ)  
 ವಸತಿ ಮಂತ್ರಿ ವಹಿಸುವುದು.

28/12/2025

| SCHEDULE OF OPENINGS |             |                   |
|----------------------|-------------|-------------------|
| TYPE                 | SIZE        | DESCRIPTION       |
| DD                   | 1.50 x 2.10 | DOOR              |
| ED                   | 1.05 x 2.10 | ENTRY DOOR        |
| D1                   | 0.90 x 2.10 | TOILET DOOR       |
| D2                   | 0.75 x 2.10 | DOOR              |
| SD                   | 2.10 x 2.10 | SLIDING DOOR      |
| W                    | 1.20 x 1.40 | WINDOW            |
| W                    | 1.80 x 1.40 | WINDOW            |
| V                    | 0.90 x 0.75 | TOILET VENTILATOR |

OWNER'S SIGNATURE \_\_\_\_\_

M/s. LVS BUILDERS LLP.  
(Regd By its Managing Partners)

Mr. N.L. PRASAD REDDY

2004

Mr. R. SAMBASIVA REDDY

(GPA HOLDER FOR)

Mrs.MADHAVI GOVINDA REDDY

ARCHITECT'S SIGNATURE

1/2

N.GANESH, B.E.....FIV.,

NO

1

PROJECT TITLE:

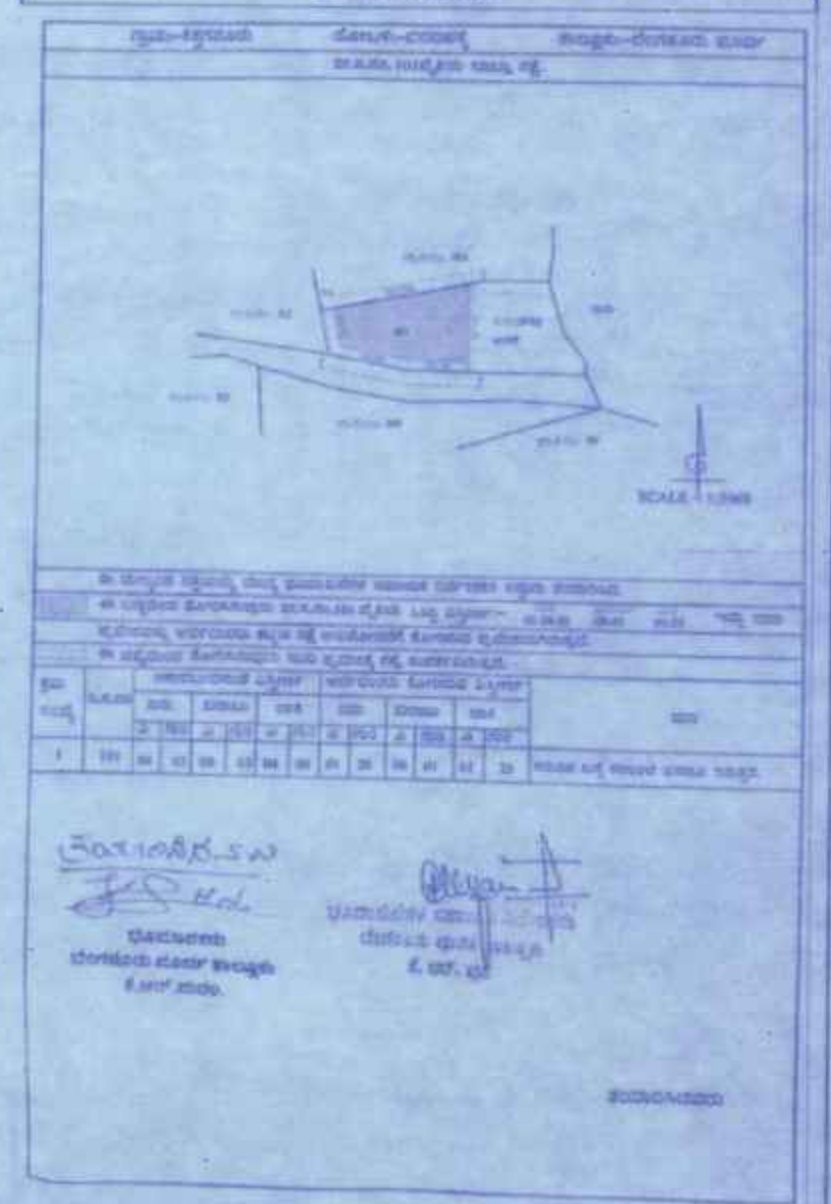
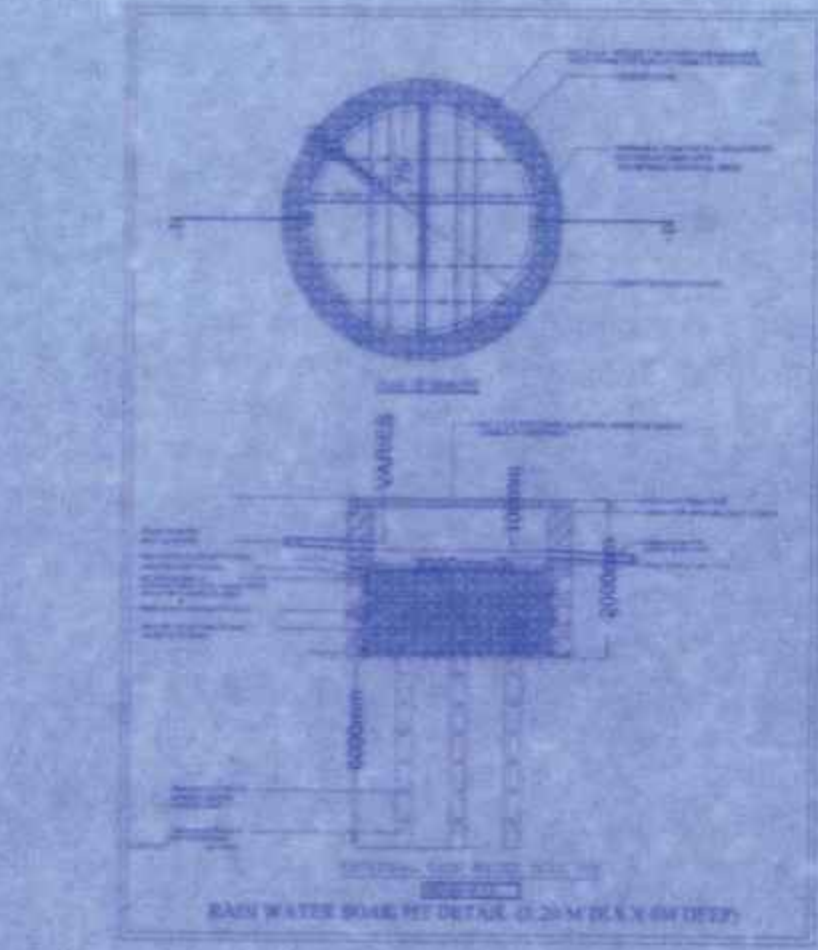
PROPOSED RESIDENTIAL APARTMENT BUILDING  
WITH AMENITIES AT E-KATHA NO.150200400500424473.  
SY.NO.101, KITHAGANUR VILLAGE.  
BIDARAHALLI HOBLI, BANGAORE EAST TALUK.

DRAWING TITLE :

PLANNING AUTHORITY:

  
"BANGALORE DEVELOPMENT AUTHORITY"  
Kumara Park West, T. Chowdaiah Road,  
Bangalore - 560020.

SHEET - 08 OF 08

[illegible]

OWNER'S SIGNATURE -

M/s. LVS BUILDERS LLP.  
(Rep. By Its Managing Partners)



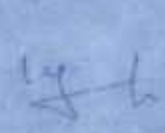
M/N.L.PRASAD REDDY



M/s.R.SAMBASIVA REDDY

(GPA HOLDER FOR)

M/s.S.SUSHEELA  
Mrs.MADHAVI GOVINDA REDDY  
M/LOCHAN GOVINDA REDDY

|   |                                                 |
|---|-------------------------------------------------|
| ARCHITECT'S SIGNATURE : _____<br><br>                                                                                                  |                                                 |
| <b>N. GANESH, B.E.</b> _____ FV,<br>Ring Road P.T.C.C.L.O. 6E-4289/17-18   |                                                 |
| <b>NORTH</b><br><br>   | <b>SCALE : 1/150</b><br><br><b>DATE :</b> _____ |
| <b>PROJECT TITLE :-</b><br><br>PROPOSED RESIDENTIAL APARTMENT BUILDING<br>WITH AMENITIES AT E. KATRA NO. 110/20/60/60/60/64/73,<br>BY NO.121, KITHAMBAH VILLAGE, BIDARAHALLI HOBLI,<br>EAST TALUK, BANGALORE.               |                                                 |
| <b>DRAWING TITLE :-</b> _____   |                                                 |
| <b>SITE PLAN.</b>   |                                                 |
| <b>PLANNING AUTHORITY:-</b><br><br><br><br>BANGALORE DEVELOPMENT AUTHORITY<br>Kumbha Park, W-II, Chowdiah Road,<br>Bangalore - 560020. |                                                 |
| <b>SHEET - 01 OF 06</b>   |                                                 |