


SY NO.94/1
PVT./PROPERTY[illegible]


- | | | |
|----|-----------------|--------------|
| 1 | off transfer | 8,26,990.00 |
| 2 | off transfer | 8,26,990.00 |
| 3 | off transfer | 41,144.00 |
| 4 | off transfer | |
| 5 | transfer to pay | 12,809.00 |
| 6 | off transfer | 14,46,354.00 |
| 7 | off transfer | 10,13,700.00 |
| 8 | off transfer | 31,000.00 |
| 9 | off transfer | 1,75,000.00 |
| 10 | transfer to pay | 43,09,122.00 |

[illegible]


PROPOSED RESIDENTIAL APARTMENT
BUILDING @ NEW ST NO : 94/3,
(OLD ST.NO.94/1),
CHIKKANAGAMANGALA VILLAGE ,
SARAPURA HOBLI ,
ANEKAL TALUK ,BANGALORE .

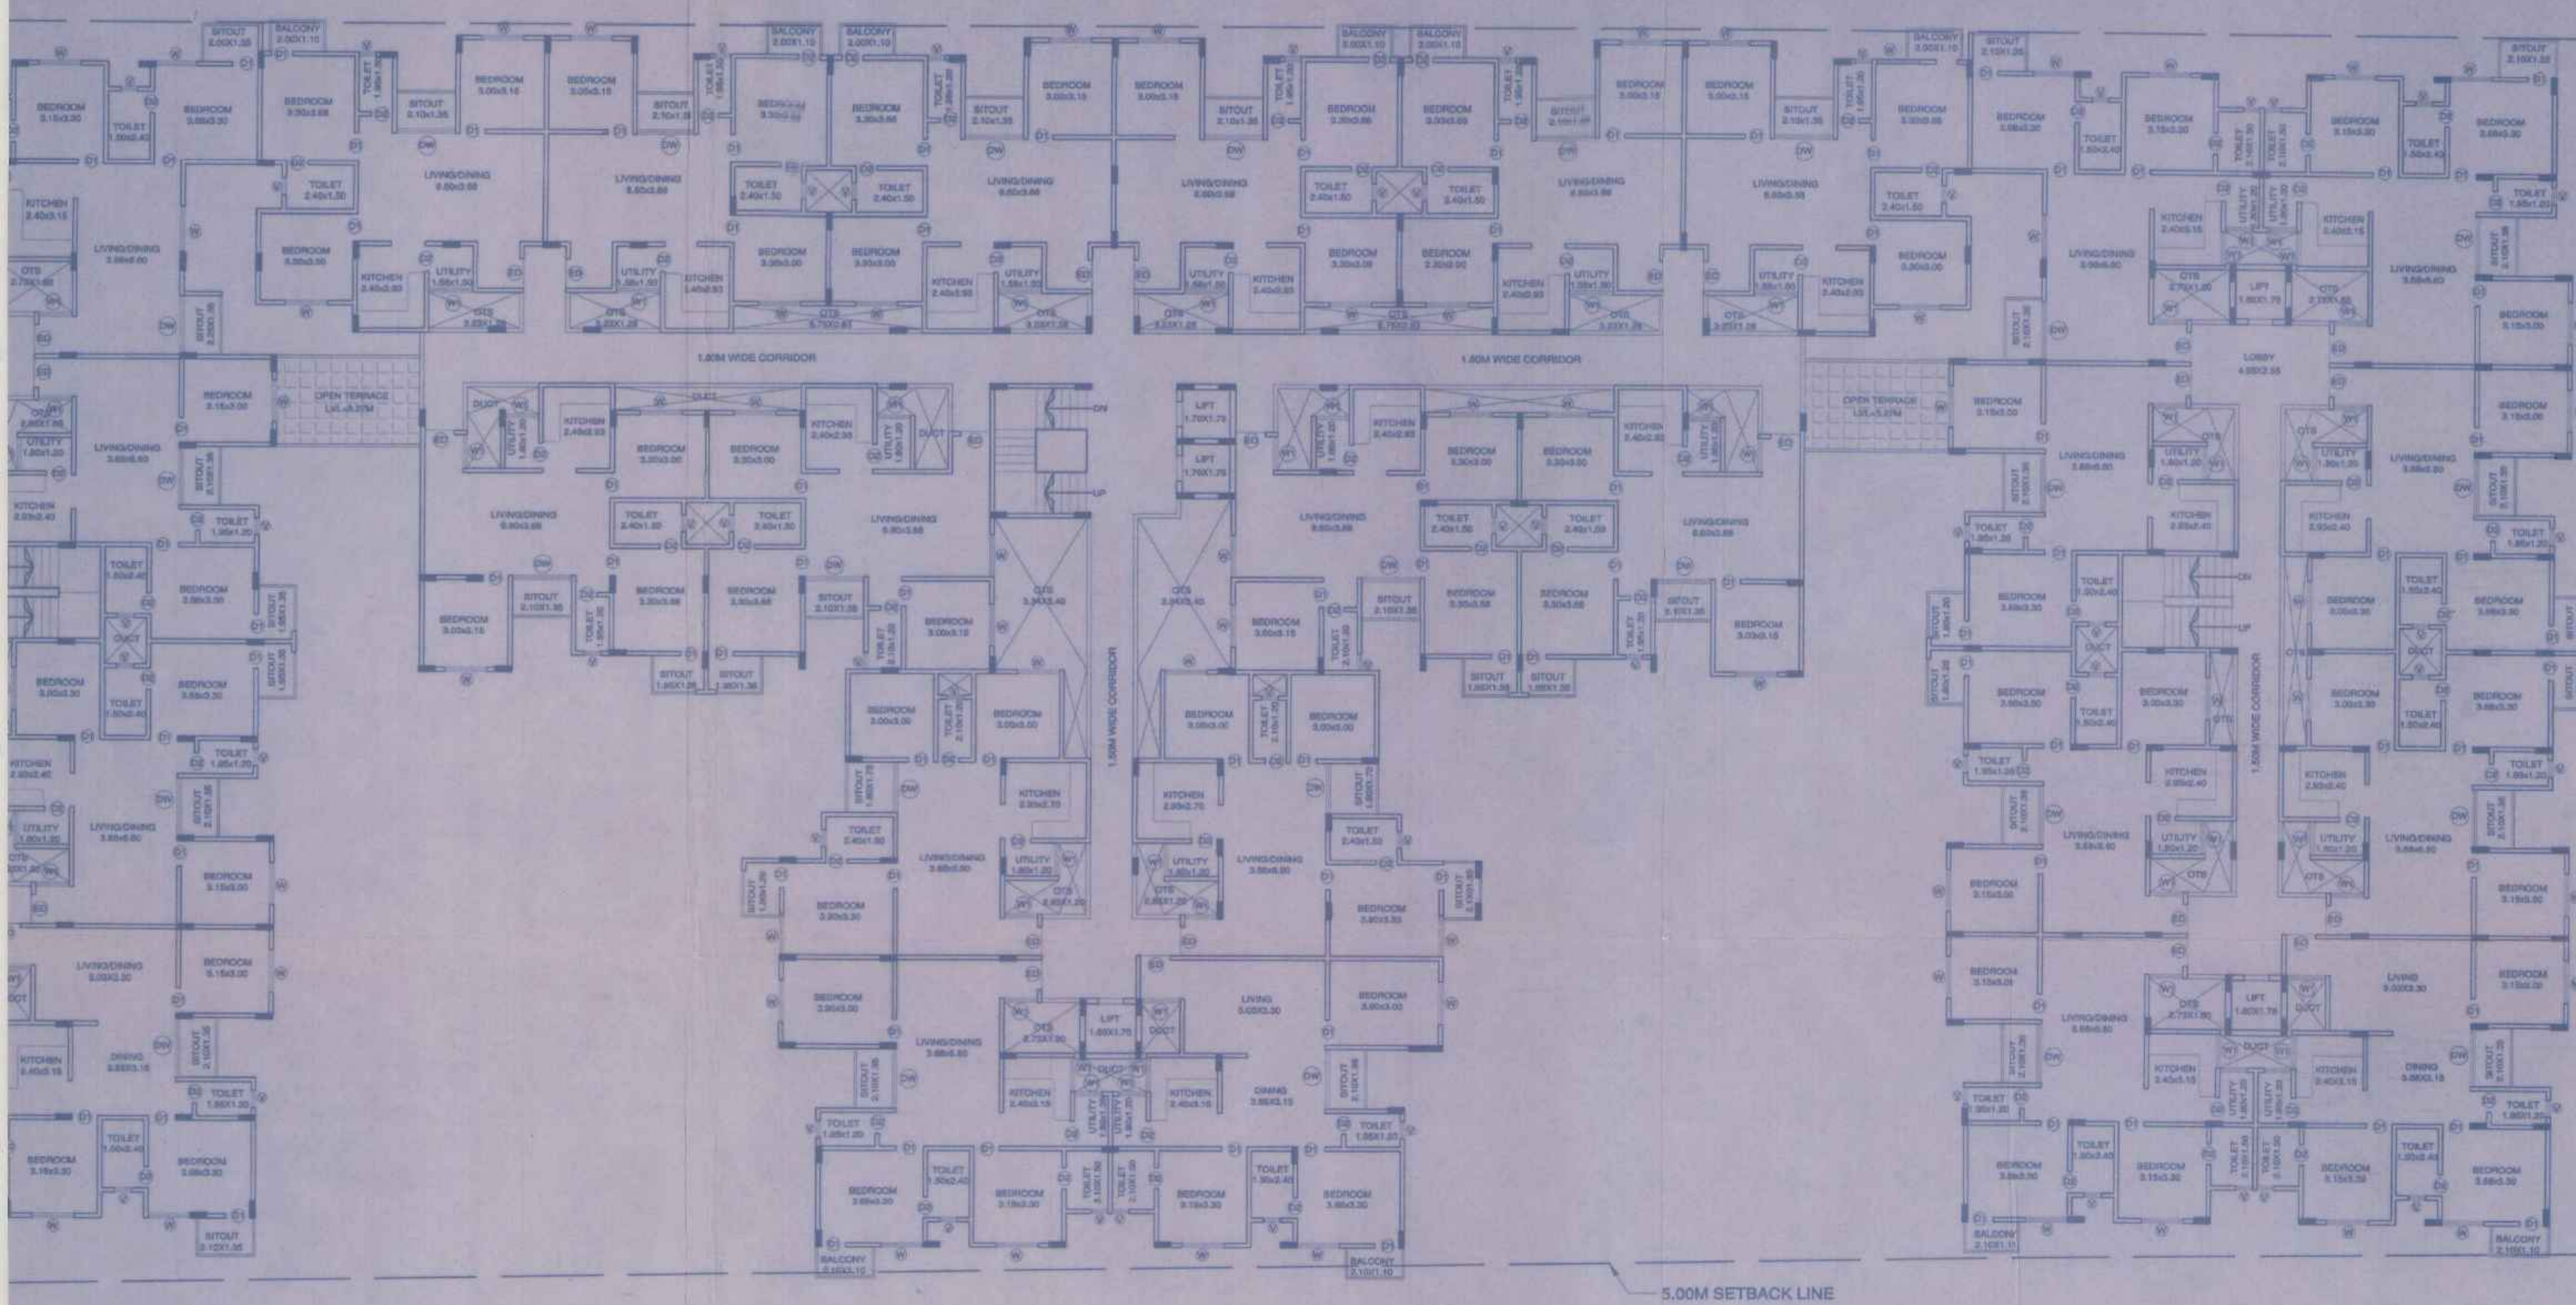

FIRST FLOOR PLAN
NO OF UNITS : 30 UNITS

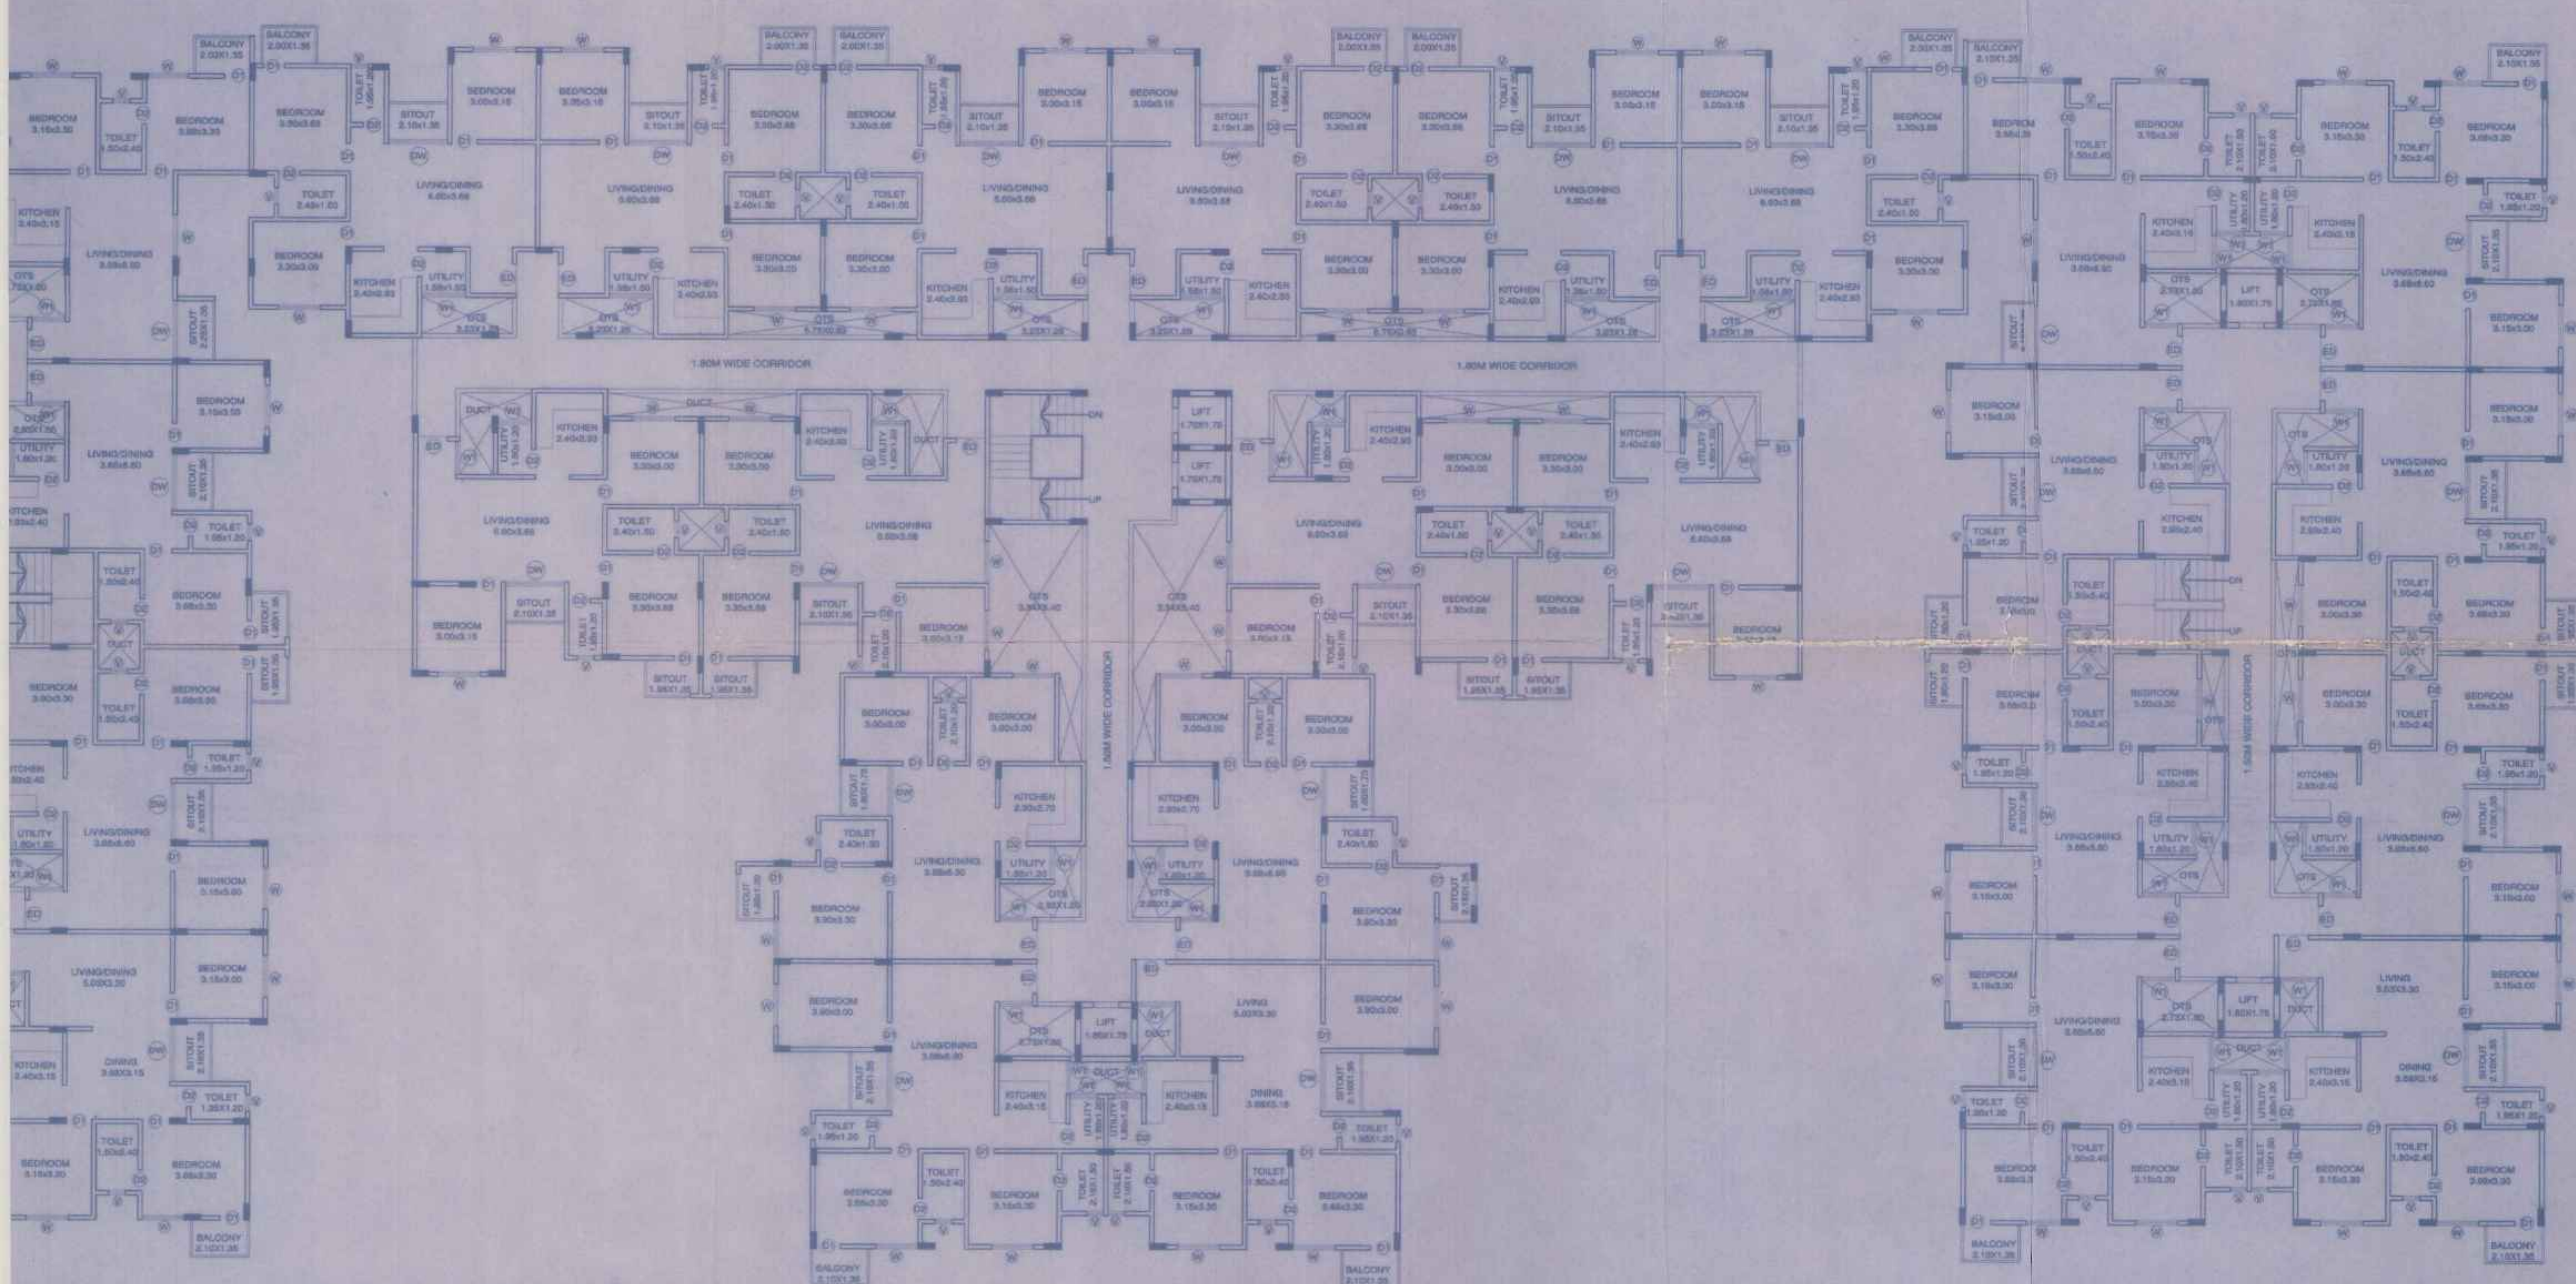

TYPICAL 2nd TO 4th FLOOR PLAN
NO OF UNITS : 30x3-90 UNITS

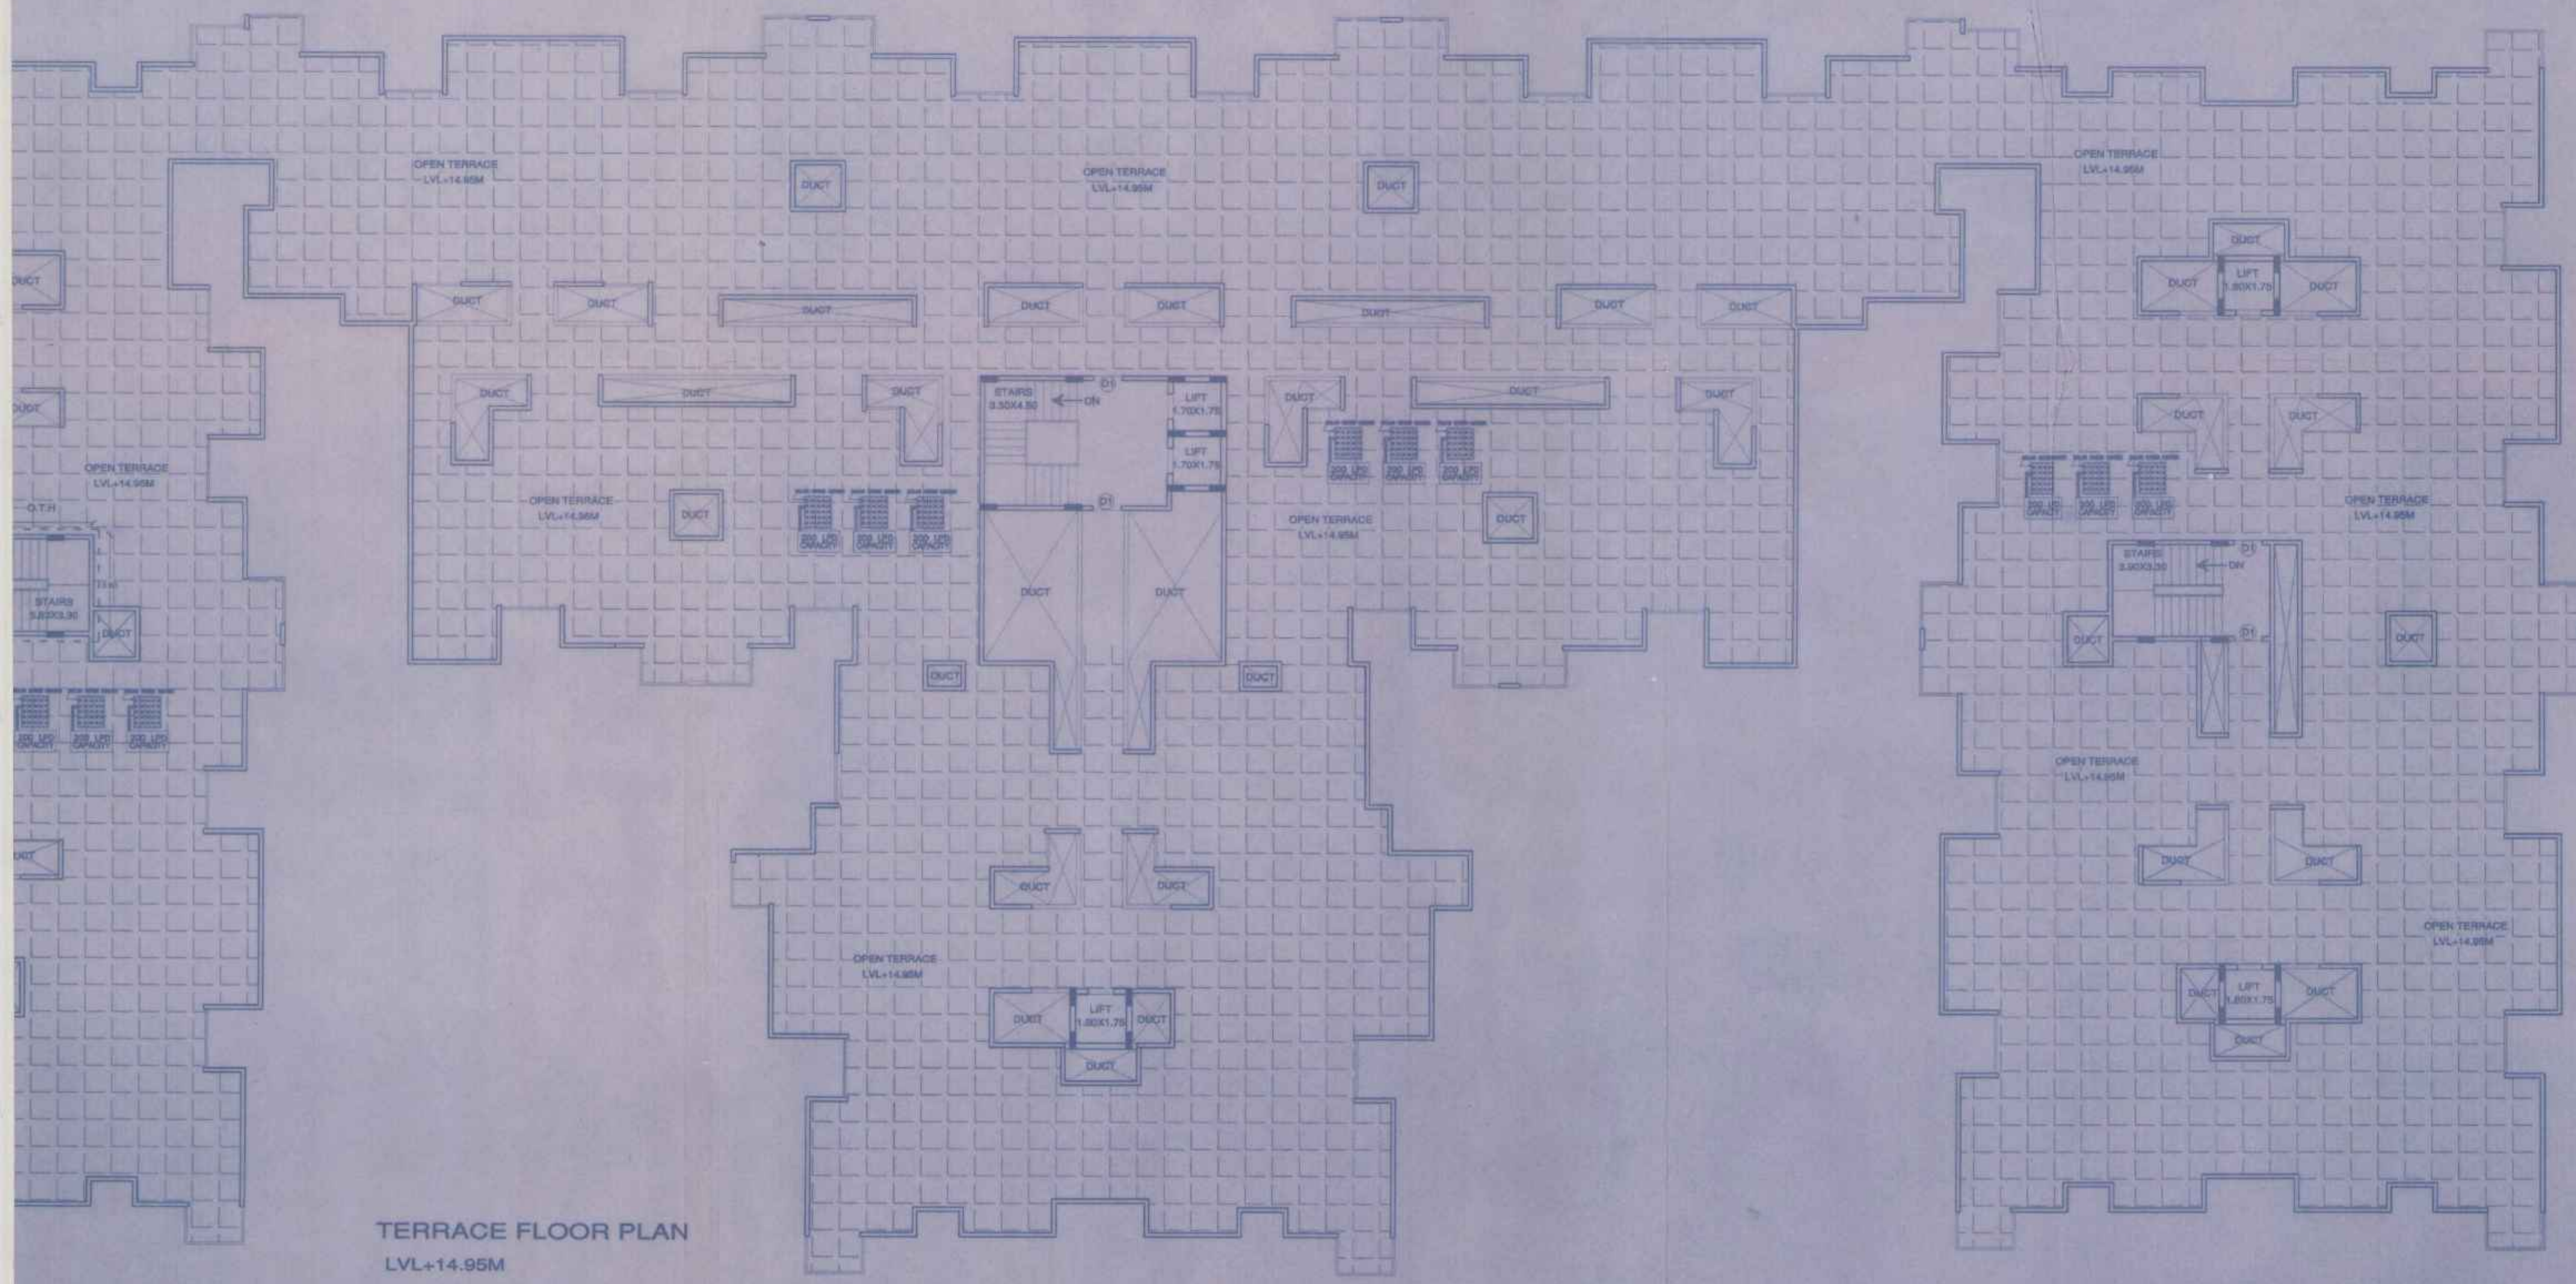

TERRACE FLOOR PLAN
LVL+14.95M

ಬರಹಗಳು

- 1) ಎರಡು ಕಾಣಿಸುವ ಸ್ಥಳಗಳಿಂದ ನೋಡಿದ ನೋಡುಗಳನ್ನು ಪರಿಶೀಲಿಸಿ, ನೋಡುಗಳನ್ನು ಪರಿಶೀಲಿಸಿ, ನೋಡುಗಳನ್ನು ಪರಿಶೀಲಿಸಿ.
- 2) ನೋಡುಗಳನ್ನು ಪರಿಶೀಲಿಸಿ, ನೋಡುಗಳನ್ನು ಪರಿಶೀಲಿಸಿ, ನೋಡುಗಳನ್ನು ಪರಿಶೀಲಿಸಿ.
- 3) ನೋಡುಗಳನ್ನು ಪರಿಶೀಲಿಸಿ, ನೋಡುಗಳನ್ನು ಪರಿಶೀಲಿಸಿ, ನೋಡುಗಳನ್ನು ಪರಿಶೀಲಿಸಿ.
M/S.M.J.INFRASTRUCTURE Rep by its proprietor Mr.P.ANIL KUMAR		
ARCHITECT'S SIGNATURE :		
N. GANESH, C.E., F.W. Regd. Valuer No. F-1784, New Delhi Regd. Eng. S.C.S. S.L.V. S.E. 367707428 No. 172, 8th Cross, 1st Main, S. R. Nagar, BANGALORE - 560 027		
PROJECT TITLE :		
PROPOSED RESIDENTIAL APARTMENT BUILDING @ NEW SY NO : 94/3, (OLD SY NO.94/1): CHIKKANAGAMANGALA VILLAGE, SARJAPURA HOBLI, ANEKAL TALUK, BANGALORE.		
DRAWING TITLE		
1st & 2nd TO 4th FLOOR PLAN TERRACE FLOOR PLAN		
SHEET NO. : 04 OF 04		
SCALE : 1:150		
DRAWN : PRABATH		
JOB No. :		
PRASATH / E / PLAN 2014 / BDA / M.J.I.N.F.R.A.		