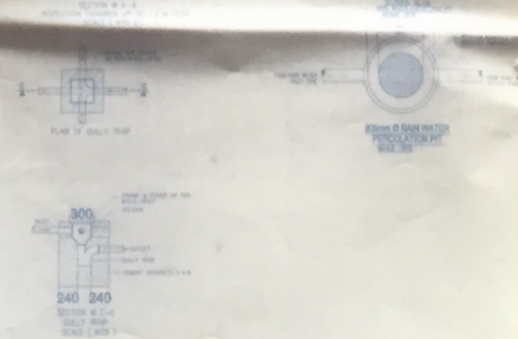
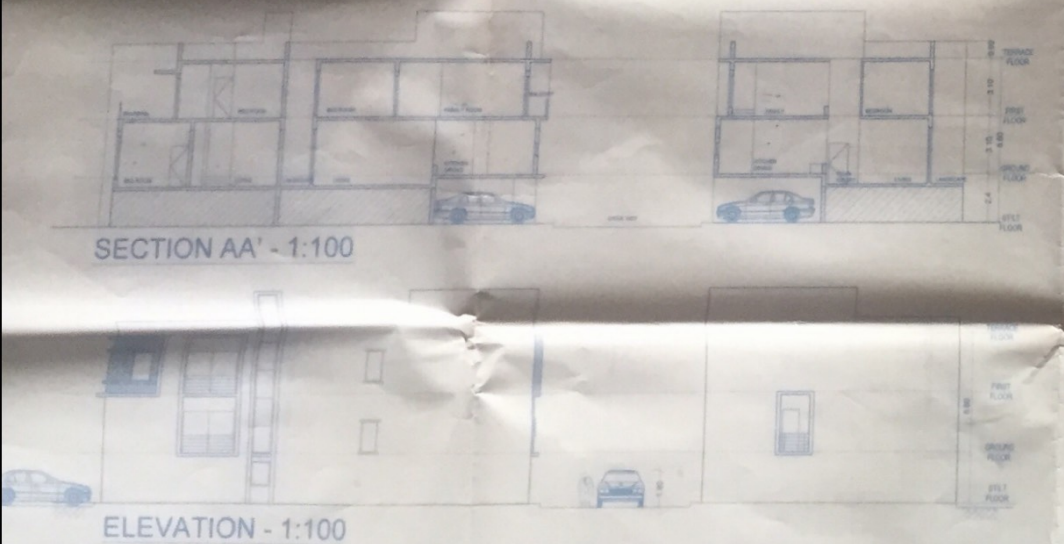
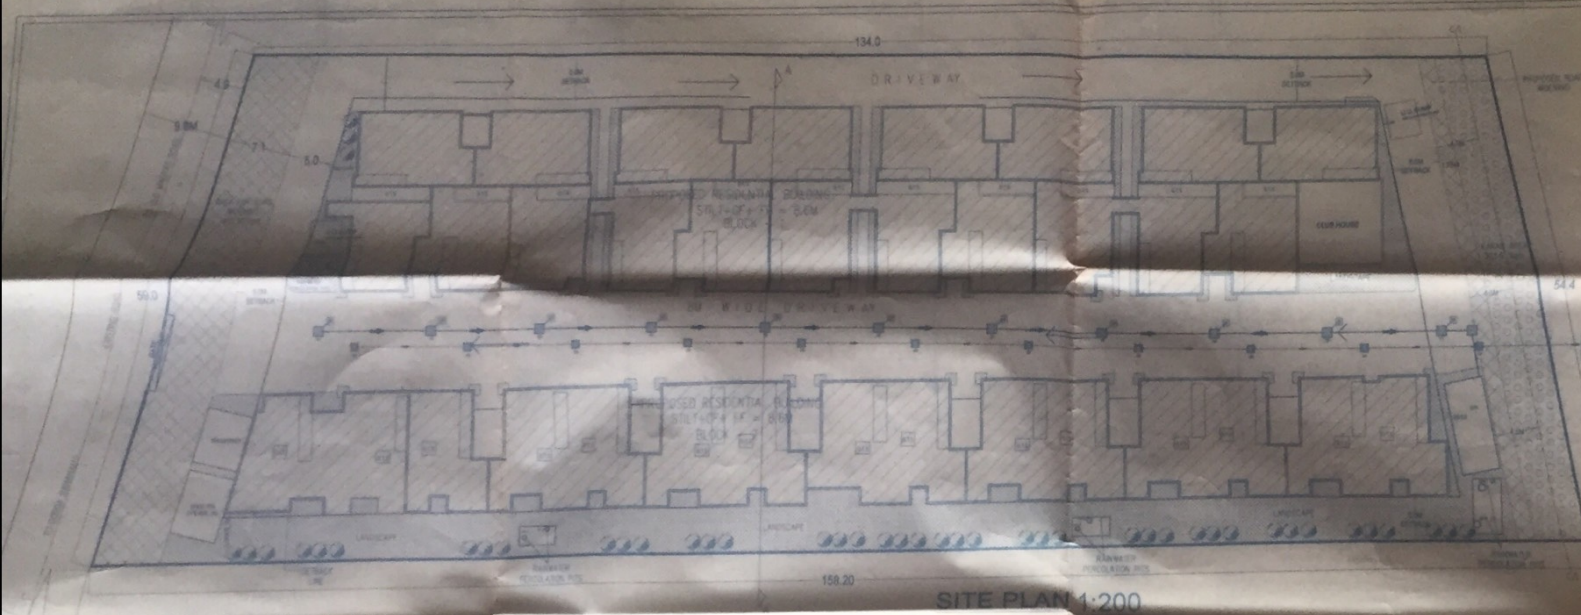


[illegible][illegible][illegible]

LOCATION 

SANCTIONING AUTHORITY

COMPANY CHAIRMAN
AUTHORIZED SIGNATORY
WOODSIDE DEVELOPMENTS LLP
NO. 10, VILLA DELFINA, SARAJOUR ROAD,
MELLANDUR GATE, IMMANUR,
TIRUVALLUR DISTRICT

For Woodside Developments LLP
P. Sub. Chy. Reddy
Chairman/Partner

BANK REQ. NO. BCCCL-BA-200801010-1
APPROVED BY:  DATE: 10/01/2008

[illegible]

DATE 7/1/2011	ISSUED BY	APPROVED BY	CHECKED BY
Rev: 01	SA MURUGAN	NEELAKA	CHITRAN K G
PLOT ADDRESS			
PLOT IN SURVEY NO. 131 OLD SURVEY NO 31PU DOGBANAHALLI VILLAGE, BOBARAHALLI HOSU BANGALORE EAST TALUK, BANGALORE			
SCALE 1:200	DATE 23-06-2014		
TITLE SITE PLAN, ELEVATION AND SECTION			
ARCHITECTS			
 shruomys nave		shruomys nave Bangalore Plot No Bangalore Mahade Chikita Road, 1st floor 131 (old) survey no Bangalore - 560 002 Karnataka, India Tel: +91 80 66666110 Email: shruomys@sn www.shruomys.com	

[illegible]

ಮೈಸೂರು ಅತಿಥಿ 3-1-2018 20.11.2015
 ಮೈಸೂರು ಅತಿಥಿ ಪ್ರತಿಭಾಕಾರ, ಮೈಸೂರು ನಗರ
 ನಿರ್ದೇಶಕರು ಪ್ರತಿಭಾಕಾರವು ಎಂಬುದು ಮಹಾನ್ ಅಭಿವೃದ್ಧಿ
 (2018/06/2014 00 20/06/2016)
 ಮಹಾನ್ ಮಾರ್ಗಕ್ಕೆ ಬಂದಿರುವುದು.
 20/06/2014 ಅಮೃತ ಪ್ರತಿಭಾಕಾರ
 ಮೈಸೂರು ಅತಿಥಿ ಪ್ರತಿಭಾಕಾರ
 ಮೈಸೂರು

LOCATION :		N 	
SANCTIONING AUTHORITY:			
COMPANY/ OWNER/ AUTHORISED SIGNATORY:			
WOODSHIRE DEVELOPERS LLP. NO. 10, VILLA DELMAR, SARJAPUR ROAD, BELLANDUR GATE, AMBALIPURA BANGALORE-560102			
		For Woodshire Developers LLP <i>P. Adithyan Reddy</i> Designated Partner	
BEMP REG. NO. : BCC/BL-3.6/A-2339/2012-13			
ARCHITECT :		ARCHITECT SIGN :	
CHETAN G S			

SHEET NO	REG NO	DRAWN BY	CHECKED BY
RH-01	CA REG. NO CA/2012/55024	NAYANA R	CHETAN G B

PLOT ADDRESS :
PLOT IN SURVEY NO. 131 (OLD SURVEY NO.3/PL)
DODDABANAHALLI VILLAGE, BIDARAHALLI HOBLI
BANGALORE EAST TALUK, BANGALORE

SCALE 1:200	DATE 23-06-2014	
----------------	--------------------	--

TITLE SITE PLAN, ELEVATION AND SECTION

ARCHITECTS:

ned by CamScanner

ಕರವರ್ತನಾ ಆದೇಶದ ಸಂಖ್ಯೆ: ಎ.ಎಲ್.ಎನ್.ಇಬಿ(ಕೆ)ಎಸ್.ಆರ್/4/2009-10.
 ರಾಜ್ಯದ ಪರಿಷತ್‌ನಲ್ಲಿ ಬದಲಾಗುತ್ತಿದ್ದು ಇದರಲ್ಲಿ ಏನಾದರೂ ವ್ಯತ್ಯಾಸವಿದ್ದಲ್ಲಿ
 ತಿಳಿಸುತ್ತಿದ್ದು.
 ಅನುಮೋದನೆ ಸಂಬಂಧ ಜಮೀನಿನ ಮಾಲೀಕತ್ವದ ಬಗ್ಗೆ ಯಾವುದೇ ತಪ್ಪು
 ದಾಖಲಾತಿ ನೀಡಿದ್ದಲ್ಲಿ ಅರ್ಜಿದಾರರಿಗೆ ಯಾವುದೇ ಮುನ್ನೂರಿತನ ನೀಡದೆ ನಕ್ಷೆ
 ತಯಾರಿಸುವ ರದ್ದಾಗುತ್ತದೆ ಹಾಗೂ ಕಾನೂನು ರೀತ್ಯಾ ಸೂಕ್ತ
 ಪ್ರದ.
 ನೀಡಿಯವ ನೀರಿನ ಸರಬರಾಜಿಗಾಗಿ ಸಂಬಂಧಪಟ್ಟ ಬಿ.ಬಿ.ಬಿ.ಎಸ್.ಎಸ್.ಬಿ ಯನ್ನು
 ಸರಬರಾಜಿಗಾಗಿ ತಮ್ಮ ಸ್ವಂತ ವ್ಯವಸ್ಥೆಯನ್ನು ಮಾಡಿಕೊಳ್ಳುತ್ತಿದ್ದು
 ಬರ್ ಮೆಂಟ್ ತೆರಿಗೆ ಪಾವತಿಸುವ ಕುರಿತು ಮಾನ್ಯ ಉಚ್ಚ ನ್ಯಾಯಾಲಯದ ನೀಡಿದ
 11 (ಪಂಚಪ್ರಾ), ದಿನಾಂಕ: 03.09.2012ರ ತೀರ್ಮಾನದ ವಿರುದ್ಧ ಪ್ರಾಧಿಕಾರವು
 ತೀರ್ಮಾನಿಸಿದ್ದು, ಮೆಟ್ಟಿನವಿಯ ಕುರಿತು ನ್ಯಾಯಾಲಯ ನೀಡುವ ತೀರ್ಪಿಗೆ
 ಒಳಪಡಿಸಲಾಗಿದೆ.
 ಪ್ರದ ಸಕ್ಷೆಯನ್ನು ಮಾನ್ಯ ಆಯುಕ್ತರು ರವರ ಸಂಖ್ಯೆ: 88, ದಿನಾಂಕ: 07.04.2014
 ದಿನಿಸುತ್ತಾರೆ.
 ಉನ್ ಸಂಖ್ಯೆ : 24490 ದಿನಾಂಕ : 23.04.2014 ರಲ್ಲಿ ನಕ್ಷೆ ಮಂಜೂರಾತಿ
 ದಿನಿಸುತ್ತಾರೆ.

ಮೊತ್ತ (ರೂಪಾಯಿ)	
ಅನುಮಾನಾ ಮುಖ್ಯ	2,98,400.00
ಅನುಮಾನಾ ಮುಖ್ಯ	3,04,920.00
ಅನುಮಾನಾ ಮುಖ್ಯ	16,224.00
ಅನುಮಾನಾ ಮುಖ್ಯ	15,580.00
ಅನುಮಾನಾ ಮುಖ್ಯ	5,31,302.00
ಅನುಮಾನಾ ಮುಖ್ಯ	3,77,100.00
ಅನುಮಾನಾ ಮುಖ್ಯ	35,000.00
ಅನುಮಾನಾ ಮುಖ್ಯ	1,93,000.00
ಪಾವತಿಸಿರುವ ಒಟ್ಟು ಮೊತ್ತ	17,58,626.00

ನೀಳು ಬದ್ಧದ ಐವತ್ತಾ ಎಂಟು ಸಾವಿರದ ಇಪ್ಪತ್ತಾ ಆರು ರೂಗಳು ಮಾತ್ರ)

ಸ್ಥಳ/ಅನು/ಅಲ 3-1...08/20...11.20/15
 ಬೆಂಗಳೂರು ಅಭಿವೃದ್ಧಿ ಪ್ರಾಧಿಕಾರ, ಬೆಂಗಳೂರು ನಕ್ಷೆಗೆ
 ನೀಡಿರುವ ಪರವಾನಗಿಯ ಎರಡು ವರ್ಷಗಳ ಅವಧಿಗೆ
 (26/06/2014 ರಿಂದ 26/06/2016)
 ಮಾತ್ರ ಮಾನ್ಯತೆ ಪಡೆದಿರುತ್ತದೆ.

26/06/2014 ಅಯುಕ್ತರ ಪರವಾಗಿ
 ಬೆಂಗಳೂರು ಅಭಿವೃದ್ಧಿ ಪ್ರಾಧಿಕಾರ
 ಬೆಂಗಳೂರು

SANCTIONING AUTHORITY:

COMPANY/ OWNER/
 AUTHORISED SIGNATORY:

WOODSHIRE DEVELOPERS LLP.
 NO. 10, VILLA DELMAR, SARJAPUR ROAD,
 BELLANDUR GATE, AMBALIPURA
 BANGALORE-560102

For Woodshire Developers LLP
 P. Adithya Reddy
 Designated Partner

BBMP REG. NO. : BCC/BL-3.6/A-2339/2012-13

ARCHITECT : ARCHITECT SIGN:

CHETAN G B

SHEET NO:	REG. NO:	DRAWN BY	CHECKED BY
RH -01	CA REG. NO: CA/2012/55024	NAYANA .R	CHETAN G. B

PLOT ADDRESS :
 PLOT IN SURVEY NO. 131 (OLD SURVEY NO.3/PL)
 DODDABANAHALLI VILLAGE, BIDARAHALLI HOBLI
 BANGALORE EAST TALUK, BANGALORE

SCALE
 1:200

DATE
 23-06-2014

TITLE
 SITE PLAN, ELEVATION AND
 SECTION

ARCHITECTS :



shuonya nava
 Designs Pvt Ltd
 Bangalore Address:
 Chetana house, 1st floor
 10th cross, Vasanthnagar
 Bengaluru - 560 052,
 Karnataka, India.
 Tel: +91 80 22940405 -06
 Email: design@shuonya.com