


THE DRAWING IS THE COPYRIGHT OF M/S. TERRA FIRMA.
NO UNAUTHORIZED USE OR REPRODUCTION IS PERMITTED WITHOUT THE LANDSCAPE ARCHITECT'S PRIOR AUTHORIZATION.

THIS DRAWING IS NOT TO BE SCALED.

ALL DIMENSIONS ARE IN MILLIMETERS UNLESS OTHERWISE

ANY DISCREPANCY IN THE DRAWING OR ON SITE IS TO BE BROUGHT

THIS DRAWING IS TO BE READ IN CONJUNCTION WITH OTHER RELEVANT ARCHITECTURAL, STRUCTURAL, MECHANICAL, ELECTRICAL AND PLUMBING DRAWINGS AND ALL RELEVANT

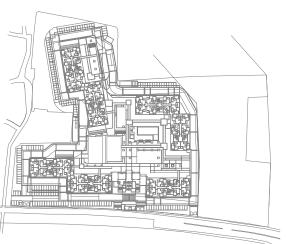

PROPOSED LANDSCAPE DEVELOPMENT FOR "AJMERA LUGAANO"

AJMERA HOUSING CORPORATION



VERNEKAR ASSOCIATES.

ARCHITECTURE ENGINEERING INTERIORS PVT. LTD.

# 8, 1st A Main,Stag Extn., S.T.Bed, Koramangala IV th Block Bangaluru - 560095. Ph:080-40609800 Fax: 080-40609810




#498, BASEMENT, 14TH MAIN ROAD, 3RD BLOCK KORAMANGALA, BANGALORE - 560 034, INDIA PHONE:+91 80 41313788/89 FAX: +91 80 25538898

PHASE WISE DEVELOPMENT AREA DETAILS

	SCALE:	N.T.S. @ A2	DEALT:	NIKITA
	DATE:	08/06/2018	DRAWN:	ANNA
DWG_N	MAHESH			
DWG_S	REV:			

DDP DRAWINGS

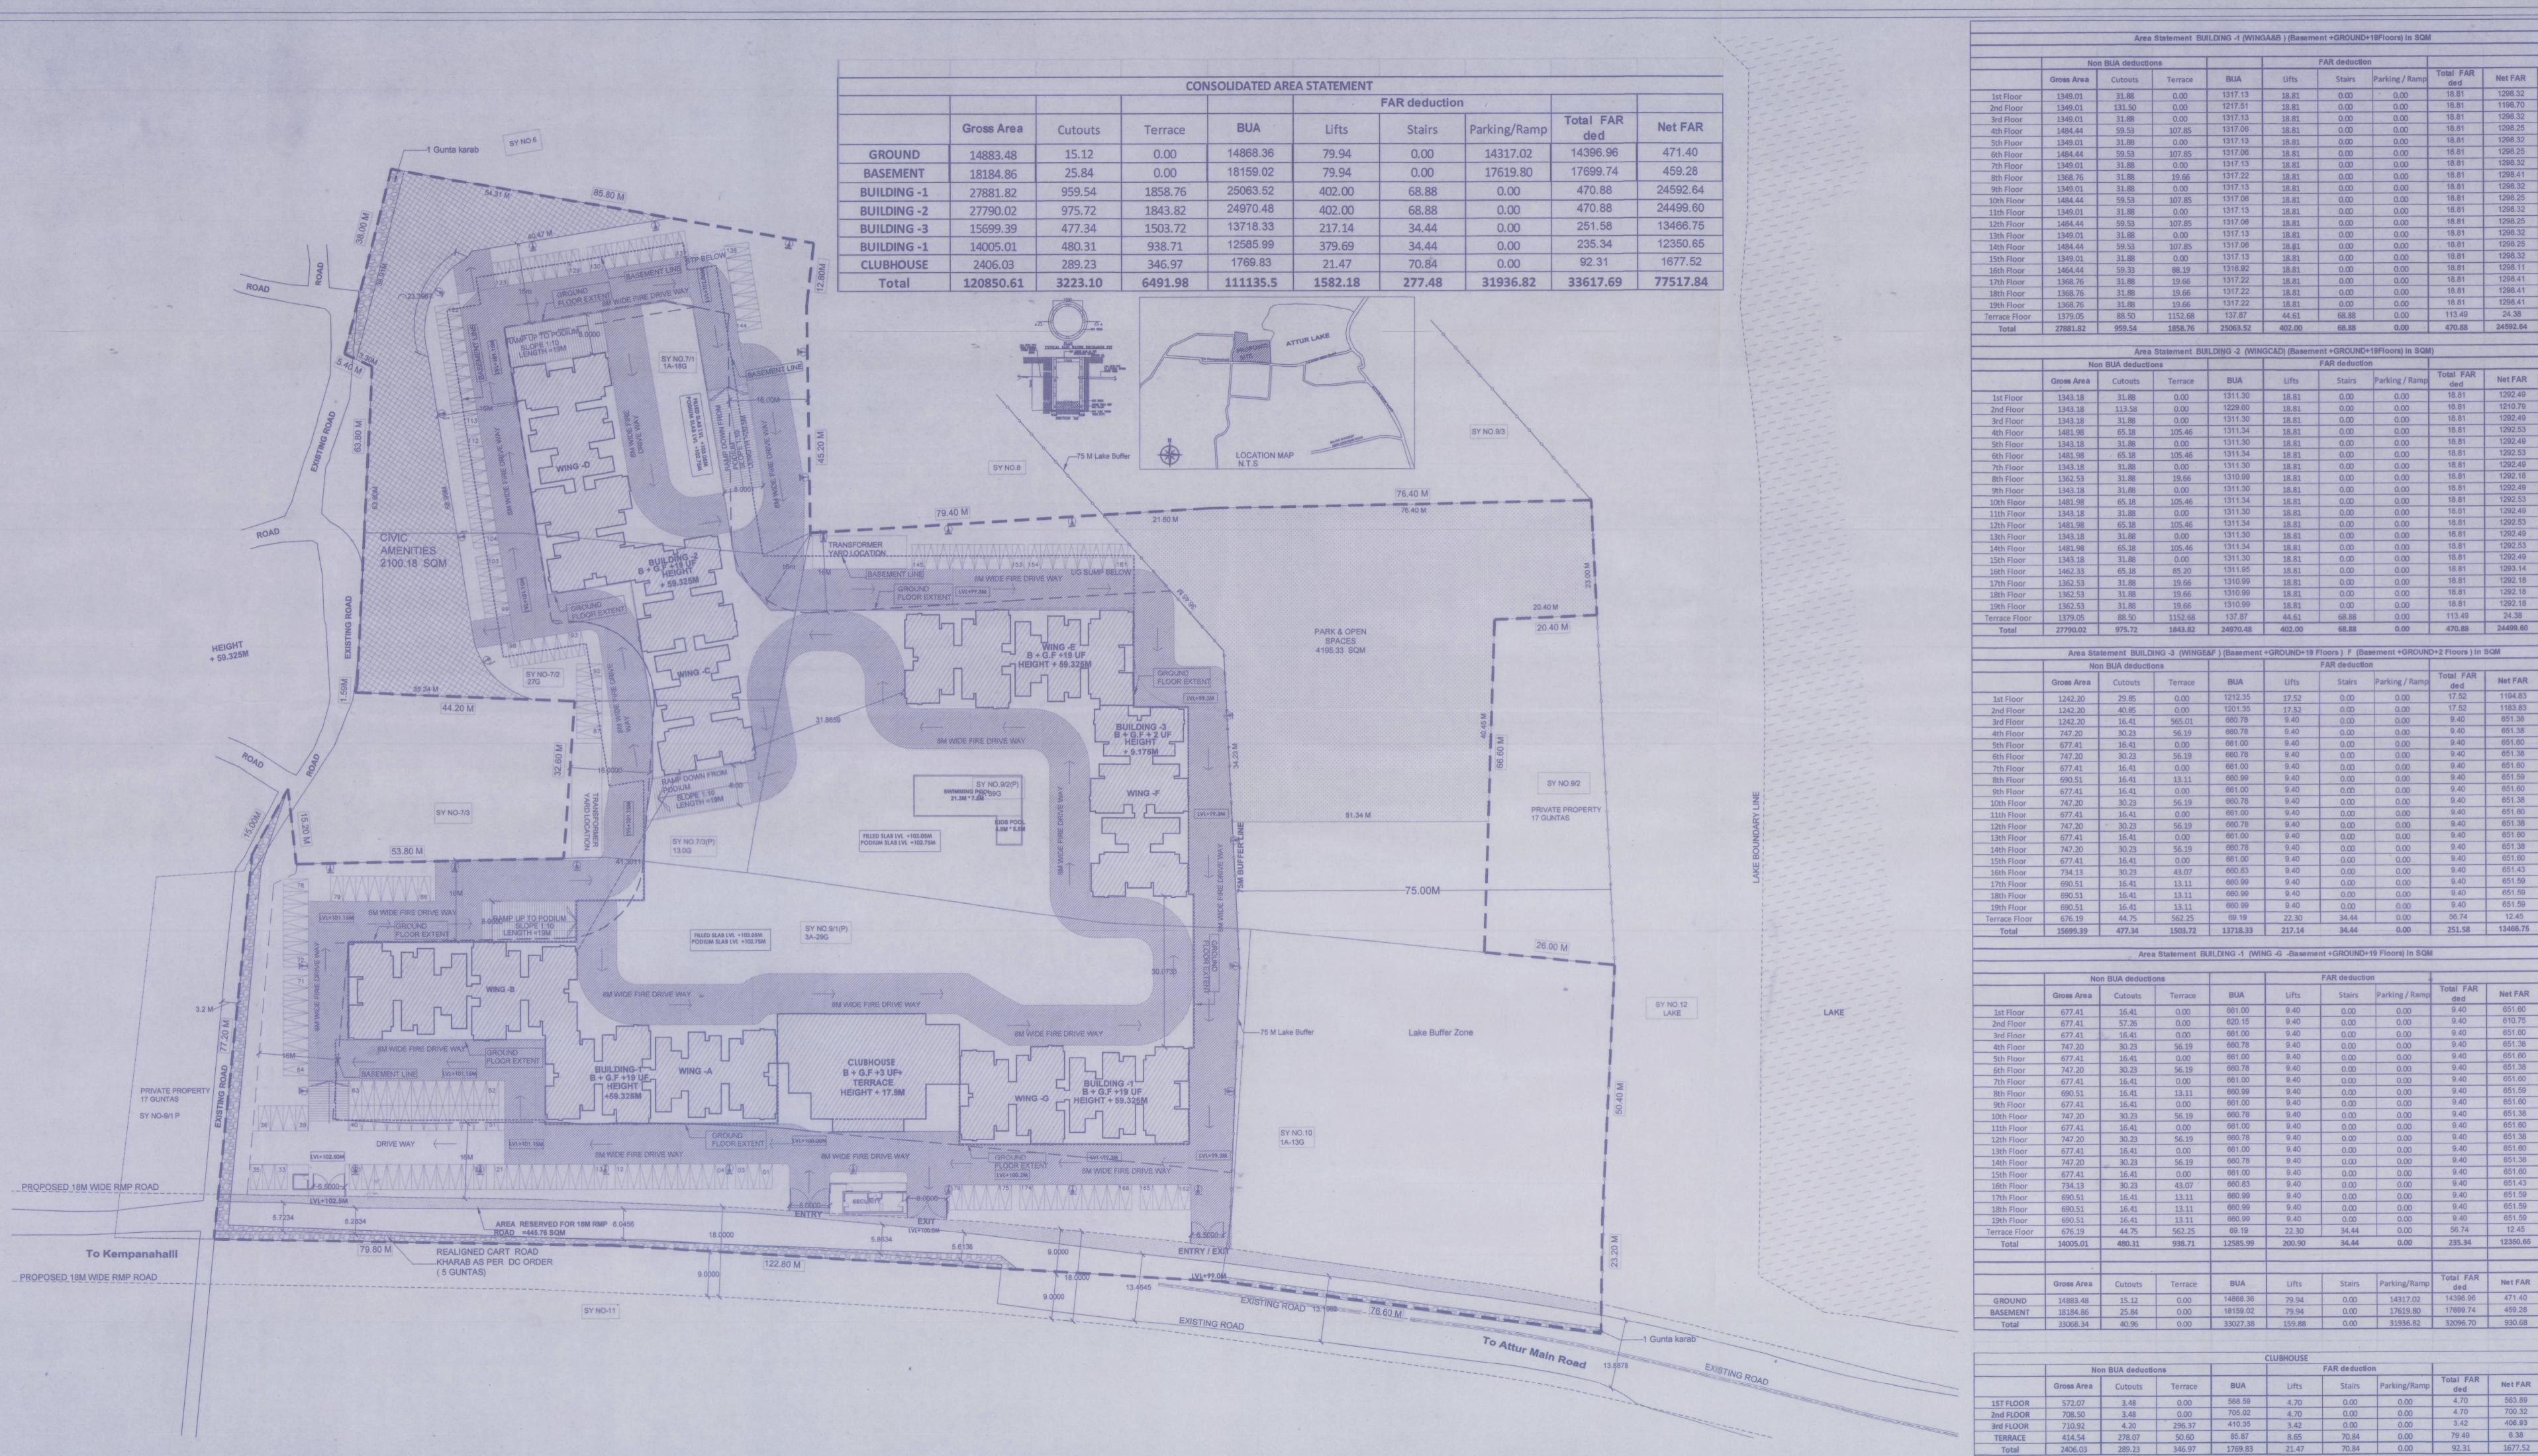

Net FAR

Net FAR Total 15699.39 477.34 1503.72 13718.33 217.14 34.44 0.00 251.58 13466.75 161

Gross Area Cutouts Terrace BUA Lifts Stairs Parking / Ramp ded Net FAR

CLUBHOUSE										
	Non BUA deductions				FAR deduction					
	Gross Area	Cutouts	Terrace	BUA	Lifts	Stairs	Parking/Ramp	Total FAR ded	Net FAR	No Of Units per floor
1ST FLOOR	572.07	3.48	0.00	568.59	4.70	0.00	0.00	4.70	563.89	0
2nd FLOOR	708.50	3.48	0.00	705.02	4.70	0.00	0.00	4.70	700.32	0
3rd FLOOR	710.92	4.20	296.37	410.35	3.42	0.00	0.00	3.42	406.93	0
TERRACE	414.54	278.07	50.60	85.87	8.65	70.84	0.00	79.49	6.38	0
Total	2406.03	289.23	346.97	1769.83	21.47	70.84	0.00	92.31	1677.52	0

m ಮಾನ್ಯ ಆಯುಕ್ತರವರ ಆದೇಶ ಸಂಖ್ಯೆ 178 ದಿನಾಂಕ 24.04.2018 ರಂದು ಅನುಮೋದಿಸಿರುತ್ತಾರೆ.

ಪಾವತಿಸಬೇಕಿರುವ ಒಟ್ಟು ಮೊತ್ತ

ಸರ್ವೆ ನಂ. 7/1, 7/2, 7/3, 9/1, 9/2 ಮತು 10 ರ ಒಟ್ಟು 10 ಎಕರೆ 20 ಗುಂಟೆ ಪೈಕಿ 06

493 ಭದ್ರತಾ ರೇವಣಿ

ಪ್ರದೇಶಕ್ಕೆ ಸೂಕ್ತ ರಕ್ಷಣೆ ಒದಗಿಸುವುದು .

ಒಳಬಾಗದಲ್ಲಿ ಅಳವಡಿಸಿ ನಿರ್ವಹಿಸುವುದು

ಎಲ್ಲಾ ನಿಭಂದನೆಗಳಿಗೆ ಬದ್ದರಾಗಿರತಕ್ಕೆದ್ದು

ಕಡ್ಡಾಯವಾಗಿ ಅಳವಡಿಸುವುದು

ಅಳವಡಿಸಿಕೊಳ್ಳತಕ್ಕದ್ದು

ಉಪಯೋಗಿಸತಕ್ಕದ್ದಲ್ಲ

ವಾಹನ ತಪಾಸಣೆಗೆ ಮತ್ತು ಭದ್ರತಾ ವ್ಯವಸ್ಥೆಯನ್ನು ಸ್ವತ್ತಿನ

राठराँ त्रीपेश विक्रियां या व्याप्त व्यापत व्यापत

5) ಅರ್ಜಿದಾರರು ಶಾಸನಬದ್ಧ ಸಂಸ್ಥೆಗಳಿಗೆ ,ಬಿಡಿಎ /ಬಿಬಿಎಂಪಿ /ನಗರಸಭೆ / ಪಂಚಾಯತ್ ಗೆ ಯಾವುದಾದರೂ ಬಾಕಿ ಶುಲ್ಕಗಳನ್ನು ಪಾವತಿಸಬೇಕಿದ್ದಲ್ಲಿ ಅಂತಹ

6) ಅರ್ಜಿದಾರರು ಬೆಂಗಳೂರು ಅಭಿವೃದ್ಧಿ ಪ್ರಾಧಿಕಾರವು ಕಾಲ ಕಾಲಕ್ಕೆ ವಿಧಿಸುವ

7) ಮಳೆ ನೀರು ಕೊಯ್ಲನ್ನು ಬೆಂಗಳೂರು ಜಲ ಮಂಡಳಿ ರವರು ನಿಗಧಿಪಡಿಸಿರುವಂತೆ

ಘಟಕವನ್ನು (S.T.P) ಅಳವಡಿಸಿ ಹಾಗೂ ಶುದ್ದೀಕರಿಸಿದ ನೀರನ್ನು ಮನೆಗಳಲ್ಲಿನ

ಉಪಯೋಗಿಸತಕ್ಕದ್ದು ಮತ್ತು ಇದರಿಂದ ಉತ್ಪತ್ತಿಯಾಗುವ Sewage ಪೂರ್ಣ ನೀರನ್ನು ಯಾವುದೇ ಕಾರಣಕ್ಕೂ ಕೆರೆ ಹಳ್ಳ /ಕಣಿವೆ /ಹೊಳಗೆ ಬಿಡತಕ್ಕದಲ

8) ನೀರು ಸರಬರಾಜುವ್ಯವಸ್ಥೆಗಾಗಿ ಇಬ್ಬಗೆಯ ಕೊಳವೆ (Dual Piping)

9) ಒಳಚರಂಡಿ ವ್ಯವಸ್ಥೆಗಾಗಿ ಸ್ಥಾಪಿಸಿದ ನೈರ್ಮಲ್ಯ ಶುದ್ಧೀಕರಣ

ಶೌಚಾಲಯ, Gardening ಹಾಗೂ ಗಿಡಮರ Lawn ಗಳಿಗಾಗಿ ಕಡ್ಡಾಯವಾಗಿ

10) ಅಭಿವೃದ್ಧಿದಾರರು ಕಟ್ಟಡದ ಆವರಣಗಳಲ್ಲಿ ಗಿಡ ಮರಗಳನ್ನು ಬೆಳಸಿ

ವಿಧಾನವನ್ನು ಕುಡಿಯುವ ನೀರಿಗಾಗಿ ಹಾಗೂ ಇತರ ಉದ್ದೇಶಿತ

ಪರಿಸರವನ್ನು ಸಂರಕ್ಷಿಸುವ ಷರತ್ತಿಗೆ ಬದ್ಧರಾಗಿರತಕ್ಕದ್ದು

ರಚನ್ಮಾತಕ ವಿನ್ಯಾಸದ ಬಗ್ಗೆ ಸಂಪೂರ್ಣವಾಗಿ

ಮಂಜೂರಾತಿಯು ತಂತಾನೆ ರದ್ದಾಗುತ್ತದೆ

11) ಅಭಿವೃದ್ಧಿದಾರರು ಕಟ್ಟಡಗಳಿಗೆ ಸೋಲಾರ್ ಉಪಕರಣಗಳನ್ನು

12) ಅಭಿವೃದ್ಧಿದಾರರು ಟ್ರಾನ್ಸ್ ಫಾರ್ಮರ್ ಗಾಗಿ ಗುರುತಿಸಿರುವ ಪ್ರದೇಶದಲ್ಲಿ ಅಳವಡಿಸತಕ್ಕದ್ದು , ಬೇರೆ ಯಾವುದೇ ಉದ್ದೇಶಕ್ಕಾಗಿ

13) ಅಭಿವೃದ್ಧಿದಾರರು ಕಟ್ಟಡದ ಸುರಕ್ಷತೆ ಹಾಗೂ ಭದ್ರತೆಯ ಕಟ್ಟಡದ

ಜವಬ್ದಾರರಾಗಿರತಕ್ಕದ್ದು ಕಟ್ಟಡದ ರಚನ್ಮಾತಕ ವಿನ್ಯಾಸದ ಬಗ್ಗೆ

ಜವಾದ್ದಾರಿಯನ್ನು ಹೊಂದಿರುವುದಿಲ್ಲ ಕಟ್ಟಡ ನಿರ್ಮಾಣ ಸಮಯದಲ್ಲಿ

ಕ್ರಮಗಳನ್ನು ಅಳವಡಿಸಿಕೊಳ್ಳತಕ್ಕದ್ದು , ನಿರ್ಮಾಣ ಸಮಯದಲ್ಲಿ

ನಿರ್ಮಾಣದಾರರು ನೇರ ಜವಬ್ದಾರರಾಗಿರುತ್ತಾರೆ . ಅಂತಹ ಪ್ರಸಂಗ ಕಂಡುಬಂದಲ್ಲಿ ಕಾನೂನು ಕ್ರಮ ಜರುಗಿಸುವುದಲ್ಲದೆ ನೀಡಲಾಗಿರುವ

14) ಅಭಿವೃದ್ಧಿದಾರರು ಕಟ್ಟಡ ನಿರ್ಮಾಣ ಸಮಯದಲ್ಲಿ ಕಟ್ಟಡ ನಿರ್ಮಾಣ

ಸಾಮಗ್ರಿಗಳಿಂದಾಗಲೀ ಅಥವಾ ಇನ್ನಾವುದೇ ಕಟ್ಟಡದ ಅನುಪಯುಕ ಸಾಮಗ್ರಿಗಳಿಂದ ಸಾರ್ವಜನಿಕರಿಗೆ ಹಾಗೂ ಪರಿಸರಕ್ಕೆ ಯಾವುದೇ ತೊಂದರೆಯಾಗದಂತೆ ಸೂಕ್ತ ವ್ಯವಸ್ಥೆ ಮಾಡತಕ್ಕದ್ದು . ಇದಕ್ಕೆ ಅನುಗುಣವಾಗಿ ಬ್ಯಾರಿಕೇಡಿಂಗ್ ಸ್ಟ್ರು ಅಳವಡಿಸಿ ನಿರ್ಮಾಣ ಕಾರ್ಯ

ಕೈಗೊಳ್ಳತಕ್ಕದ್ದು . 15) ಯೋಜನೆಯಲ್ಲಿ ಘನ ತ್ಯಾಜ್ಯಗಳನ್ನು ಪ್ಲಾಸ್ಟಿಕ್ ಹಾಗೂ

16) ಕಟ್ಟಡದ ಕಾಮಗಾರಿ ಆರಂಭಿಸುವ ಮುನ್ನ ಅರ್ಜಿದಾರರು ಖಾತಾ /ಕಟ್ಟಡ ನಿರ್ಮಾಣದ ಪರವಾನಗಿ ಅನ್ನು ಸ್ಥಳೀಯ ಸಂಸ್ಥೆಯಿಂದ ಪಡೆಯತಕ್ಕದ್ದು 17) ಕಾರ್ಯದರ್ಶಿ , ಕಾರ್ಮಿಕ ಇಲಾಖೆ ರವರ ಪತ್ರ ದಿನಾಂಕ : 04-03-2006 ರ

ಕಾರಣಗಳಿಂದ ಏನಾದರೂ ಅನಾಹುತ ಸಂಭವಿಸಿದ್ದಲ್ಲಿ ಅದಕ್ಕೆ ಅಭಿವೃದ್ಧಿದಾರರೇ

ಜವಬ್ದಾರರಾಗಿರುತ್ತಾರೆ ನಕ್ಷ ಮಂಜೂರು ಮಾಡಿದ ಯಾವುದೇ ಇಲಾಖೆ /

19) ಅಭಿವೃದ್ಧಿದಾರರು ನಕ್ಷ ಅನುಮೋದನೆ ಸಂಬಂಧ ಜಮೀನಿನ ಮಾಲಿಕತ್ವದ

ಬಗ್ಗೆ ಯಾವುದೇ ತಪ್ಪು ಮಾಹಿತಿ /ದಾಖಾಲಾತಿ ನೀಡಿದ್ದಲ್ಲಿ ಅರ್ಜಿದಾರರಿಗೆ

ರದ್ದಾಗುತ್ತದೆ ಹಾಗೂ ಕಾನೂನು ರೀತ್ಯಾ ಸೂಕ್ತ ಕ್ರಮಕ್ಕೆಗೊಳ್ಳಲಾಗುವುದು

ಸ್ಥಳೀಯ ಸಂಸ್ಥೆಯನ್ನು ಅವಲಂಭಿಸದೆ ನೀರಿನ ಸರಬರಾಜಿಗಾಗಿ ತಮ್ಮ ಸ್ವಂತ

21) ಅಭಿವೃದ್ಧಿದಾರರು ಕಟ್ಟಡದ ಕಾಮಗಾರಿ ಪ್ರಾರಂಭಿಸುವ ಮುನ್ನ ಸದರಿ

ಕಟ್ಟುನಿಟ್ಟಾಗಿ ಪಾಲಿಸುವುದು ಇಲ್ಲವಾದಲ್ಲಿ ಸದರಿ ಕಟ್ಟಡಕ್ಕೆ ಪ್ರಾರಂಭಿಕ

22) ಕಟ್ಟಡ ನಿರ್ಮಾಣ ಸಮಯದಲ್ಲಿ ಸುತ್ತಮುತ್ತಲಿನ ಪ್ರದೇಶಕ್ಕೆ ಅನಗತ್ಯ

ಶಬ್ದ ಮಾಲಿನ್ಯ ತಡೆಗಟ್ಟುವ ಸಂಬಂಧ, ನಿರ್ಮಾಣದ ಹೊರಭಾಗಗಳಿಗೆ ಅಗತ್ಯ ರಕ್ಷಣಾ ಕವಚವನ್ನು ಕರ್ನಾಟಕ ರಾಜ್ಯ ಮಾಲಿನ್ಯ ನಿಯಂತ್ರಣ ಮಂಡಳಿರವರ

23) ಸ್ವತ್ತಿನಲ್ಲಿ ಗುರುತಿಸಿಲಾಗಿರುವ ಖರಾಬು ಪ್ರದೇಶವಾದ 101.17 ಚ.ಮೀ ನಲ್ಲಿ ಯಾವುದೇ ಅತಿಕ್ರಮಣ ಮಾಡದೆ ಸಾರ್ವಜನಿಕರ ಸ್ವತ್ತಾಗಿಯೇ ಉಳಿಸುವುದು

20) ಅಭಿವೃದ್ಧಿದಾರರು ಕುಡಿಯುವ ನೀರಿನ ಸರಬರಾಜಿಗಾಗಿ ಸಂಬಂಧಪಟ್ಟ

ಕಟ್ಟಡಗಳಲ್ಲಿ ಕೆಲಸ ನಿರ್ವಹಿಸುವ ಕಾರ್ಮಿಕರುಗಳಿಗೆ ಶೌಚಾಲಯಗಳನ್ನು

ಪ್ರಮಾಣ ಪತ್ರವನ್ನು ನೀಡಲಾಗುವುದಿಲ್ಲ ಹಾಗೂ ನೀಡಲಾಗಿರುವ ನಕ್ಷ ಮಂಜೂರಾತಿಯನ್ನು ಯಾವುದೇ ಮುನ್ನೂಚನೆಯಿಲ್ಲದೆ ರದ್ದುಪಡಿಸಲಾಗುವುದು

24) ಅಭಿವೃದ್ಧಿದಾರರು /ಅರ್ಜಿದಾರರು ಅಗ್ನಿ ಶಾಮಕ ಇಲಾಖೆಯಿಂದ ಅಗತ್ಯವಿರುವ ನಿರಾಕ್ಷೇಪಣಾ ಪತ್ರ ವನ್ನು ಪಡೆದು ಕೂಡಲೇ / ಕಟ್ಟಡಕ್ಕೆ

ಪ್ರಾರಂಭಿಕ ಪ್ರಮಾಣ ಪತ್ರ ಪಡೆಯುವ ಸಂದರ್ಭದಲ್ಲಿ ಕಡ್ಡಾಯವಾಗಿ

ಕಡ್ಡಾಯವಾಗಿ ನಿರ್ಮಿಸತಕ್ಕದ್ದು ಹಾಗೂ ಸದರಿ ಸೂಚನೆಯನ್ನು

ಯಾವುದೇ ಮುನ್ನೂಚನೆ ನೀಡದೆ ನಕ್ಷೆ ಅನುಮೋದನೆಯು ತನ್ನಿಂತಾನೇ

ಇತ್ಯಾದಿಯಾಗಿ ವಿಂಗಡಿಸಿ Compost ಮಾಡಲು ಸೂಕ್ತ ಸ್ಥಳವನ್ನು

ವ್ಯವಸ್ಥೆಯನ್ನು ಕಡ್ಡಾಯವಾಗಿ ಮಾಡಿಕೊಳ್ಳತಕ್ಕದ್ದು

ಪತ್ರದಲ್ಲಿ ವಿಧಿಸಿರುವ ಷರತ್ತುಗಳಿಗೆ ಅಭಿವೃದ್ಧಿದಾರರು

ಸಂಸ್ಥೆಯು ಜವಬ್ದಾರರಾಗಿರುವುದಿಲ್ಲ

ವ್ಯವಸ್ಥೆಯನ್ನು ಮಾಡಿಕೊಳ್ಳತಕ್ಕದ್ದು

ಸಲಹೆಯಂತೆ ಕಡ್ಡಾಯವಾಗಿ ಅಳವಡಿಸತಕ್ಕದ್ದು

ಸಲ್ಲಿಸುವ ಷರತ್ತಿಗೊಳಪಟ್ಟಿರುತ್ತದೆ

ಕಾಯ್ದಿರಿಸತಕ್ಕದ್ದು ಹಾಗೂ ನಿಗಧಿತ ಸ್ಥಳಕ್ಕೆ ಸಾಗಿಸಲು ಸೂಕ್ರ

ಬದ್ಧರಾಗಿರತಕ್ಕದ್ದು 18) ಕಟ್ಟಡ ನಿರ್ಮಾಣ ಸಮಯದಲ್ಲಿ ಸೆಂಟರಿಂಗ್ ಅಥವಾ ಇನ್ನಿತರೇ

ಯಾವುದೇ ತರಹದ ಅನಾಹುತ ಅಥವಾ ಪ್ರಾಣ ಹಾನಿಯಾಗದಂತೆ ಕಟ್ಟುನಿಟ್ಟಿನ

ಎಚ್ಚರವಹಿಸತಕ್ಕದ್ದು , ಯಾವುದೇ ತರಹದ ಅನಾಹುತಕ್ಕೆ ಗುತ್ತಿಗೆ ಪಡೆದ

ಬೆಂಗಳೂರು ಅಭಿವೃದ್ಧಿ ಪ್ರಾಧಿಕಾರವು ಯಾವುದೇ ರೀತಿಯ ಹೊಣೆಗಾರಿಕೆ ಮತ್ತು

ಕಟ್ರಡ ನಿರ್ಮಾಣಕ್ಕೆ ಕಾರ್ಮಿಕರು ಹಾಗೂ ನಿರ್ಮಾಣದ ಬಗ್ಗೆ ಎಲ್ಲಾ ಸೂಕ್ತ

## 20/9 191 No wan 189 ಆಭಿವೃದ್ಧಿ ಶುಲ್ಕ ಲೇಗಳೂರು ಅಭಿವೃದ್ಧಿ ಪ್ರಾಧಿಕಾರ, ಬೆಂಗಳೂರು, ನಕ್ಷೆಗೆ ನೀಡಿರುವ ಮಂಜೂರಾತಿ ಎರಡು ವರ್ಷಗಳ ಅವಧಿಗೆ (20008/2/05/2018/000/2012/202001001) ಮಾತ್ರ ಮಾನ್ಯತೆ ಪಡೆದಿರುತ್ತದೆ.

ದಿ ಬೆಂಗಳೂರು.

= 505.85 SQM 182 ನಕ್ಷ ಪರಿಶೀಲನಾ ಶುಲ್ಕ = 41884.61 SQM 1.NET SITE AREA = 10A -14 GUNTAS 2. PARK & OPEN SPACE 10.01% = 2100.18 SQM = 1658.12 SQM 546 ಕಾರ್ಮಿಕ ಕಲ್ಯಾಣ ನಿಧಿ = 445.76 SQM 56,800.00 5. ROAD WIDENING AREA 6. AREA CONSIDERED FOR FAR (1-3+5) = 39338.67 SQM 183 ನಕ್ಷೆ ಪ್ರತಿಗಳ ಶುಲ್ಕ FAR ALLOWED=2.0 =78677.34 SQM 'ಎಸ್' ಜಿ.ಎಸ್.ಟಿ.9x

FAR ACHIEVED=1.97 39338.67 COVERAGE ALLOWED=55% 14883.48 X100 =39.49%<55% 1) ಬೆಂಗಳೂರು ಉತ್ತರ ತಾಲ್ಲೂಕು ,ಯಲಹಂಕ ಹೋಬಳಿ ,ಕಂಪನಹಳ್ಳಿ ಗ್ರಾಮದ COVERAGE ACHIEVED =39.49% 37680.59

= 42491.62 SQM

ಗುಂಟೆ ಖರಾಬು ಹೊರತುಪಡಿಸಿ , ಉಳಿಕೆ 10 ಎಕರೆ 14 ಗುಂಟೆ ಅಥವಾ 41884.61 ಚೆ.ಮೀ ಪ್ರದೇಶದಲ್ಲಿ ವಸತಿ ಅಭಿವೃದ್ಧಿ ಯೋಜನಾ ಕಟ್ಟಡದ ನಕ್ಷೆಗೆ ಪ್ರಾಧಿಕಾರದ ACHIEVED HEIGHT OF THE BLDG -53.425 TOTAL NO OF UNITS=911 ಸಮಿತಿ ಸಭೆಯ ಠರಾವು ಸಂಖ್ಯೆ :95/2017, ದಿನಾಂಕ : 17.08.2017 ರಂದು ಅನುಮೋದಿಸಲಾಗಿದ್ದು ,ಬೆಂಗಳೂರು ಅಭಿವೃದ್ಧಿ ಪ್ರಾಧಿಕಾರದ ಕಾರ್ಯಾದೇಶ FLATS MORE THAN 50SQM } =693 UNITS = 693CARS ಸಂಖ್ಯೆ : ಬೆಂ.ಅ.ಪ್ರಾ /ನಯೋನ /ಡಿ.ಎಲ್.ಪ್-31/2016-17/2136/2017-18, ದಿನಾಂಕ : LESS THAN 225 SQM ∫ 02.03.2018 ರಲ್ಲಿ ಕ್ರಮ ಸಂಖ್ಯೆ :01 ರಿಂದ 18 ರವರೆಗೆ ವಿಧಿಸಿರುವ ಎಲ್ಲಾ FLATS LESS THAN 50 SQM (EWS) =91 UNITS =91/2 = 46CARS FLATS LESS THAN 50 SQM =113 UNITS =127/2 = 64CARS ಷರತುಗಳನ್ನು ಕಟ್ಟುನಿಟ್ಟಾಗಿ ಪಾಲಿಸತಕ್ಕದ್ದು 2) ಅನುಮೋದಿತ ಅಭಿವೃದ್ಧಿ ನಕ್ಷೆಯಲ್ಲಿ ವಿವಿಧ ಉದ್ದೇಶಕ್ಕಾಗಿ ಗುರುತಿಸಿರುವ ಪ್ರದೇಶಗಳು ಅಂದರ ನಾಗರೀಕ ಸೌಲಭ್ಯ ನಿವೇಶನ ಉದ್ಯಾನವನ 10% VISITORS CAR PARKING REQUIRED ಬಯಲುಜಾಗ, ರಸ್ತ್ರಗಳು , ಸರ್ಫ್ಲೇಸ್ ವಾಹನ ನಿಲುಗಡೆ ಪ್ರದೇಶಗಳನ್ನು ಬೇರೆ CLUBHOUSE AREA (1677/50) ಯಾವುದೇ ಉದ್ದೇಶಕ್ಕಾಗಿ ಉಪಯೋಗಿಸತಕ್ಕದಲ್ಲ 3) ಬಂಡಿದಾರಿ / ರಾಜ ಕಾಲುವೆ / ಮಳೆ ನೀರು ಚರಂಡಿ ಇನ್ನೂ ಯಾವುದೇ ತರಹದ

ಖರಾಬು ಜಮೀನು ಸದರಿ ಜಮೀನಿನ ವಿಸ್ಪೀರ್ಣದಲ್ಲಿ ಇದ್ದಲ್ಲಿ ಆ ಪ್ರದೇಶವನ್ನು CAR PARKING REQUIRED =917 | CAR PARKING PROVIDED =1085 ಯಾವುದೇ ತರಹದ ನಿರ್ಮಾಣದ ಕಾರ್ಯವನ್ನು ಮಾಡುವಂತಿಲ ಹಾಗೂ ಇತರೆ AREA EARMARKED TOWARDS AREA EARMARKED TOWARDS ಯಾವುದೇ ಉದ್ದೇಶಕ್ಕಾಗಿ ಉಪಯೋಗಿಸತಕ್ಕದಲ್ಲ ಮತ್ತು ಅಂತಹ 10 % PARK & OPEN SPACE 5% CIVIC AMENITIES 4) ಅಭಿವೃದ್ಧಿದಾರರು ಭದ್ರತಾ ಸಿಬ್ಬಂದಿಯವರನ್ನು ನೇಮಿಸಿ ಕಟ್ಟಡ AS PER Z.R AS PER PLAN AS PER Z.R AS PER PLAN ನಿರ್ಮಾಣದ ಪ್ರದೇಶದ ಒಳಗೆ ಹೋಗಲು ಮತ್ತು ಹೊರಗೆ ಬರಲು ವಾಹನ ಸಂಚಾರ ವ್ಯವಸ್ಥೆಯಲ್ಲಿ ಅಡಚಣೆ ಉಂಟಾಗದಂತೆ ವ್ಯವಸ್ಥೆ ಕಲ್ಪಿಸಿ ಸಾರ್ವಜನಿಕರಿಗೆ 4188.46 SQM 4195.33 SQM 2094.23 SQM 2100.18 SQM (10.01%) (5%) (5.01%)

COLOUR INDEX BOUNDARY LINE \_\_\_\_\_ BASEMENT LINE BUILDING LINE GROUND EXTENT BUFFER LINE SY . BOUNDARY CIVIC AMENITIES OPEN SPACE AREA RESERVED FOR 18M RMP ROAD KHARAB AREA

RESIDENTIAL DEVELOPMENT PLAN IN SY No.7/1,7/2 ,7/3 P ,9/1 P ,9/2 P & 10 OF KEMPANAHALLI VILLAGE YELAHANKA HOBLI, BANGALORE NORTH , TALUK.

SITE PLAN

Owner's signature :

Mixienta.

Sri.Deepak .S. Mehtha (Authorised Signatory) M/s Aimera Housing Corporation GPA Holder for

Architect's signature

Sri.Pradeep Krishnappa

BCC.BL.3.2.3/A-520/92/93



|| scale : 1:500 | date : 14-3-18

drg.no.: 01 OF 20

VERNEKAR ASSOCIATES PVT.LTD ARCHITECTURE, ENGINEERING AND INTERIORS #8,1ST 'A' MAIN,STAG EXTENSION, ST BED, KORAMANGALA 4TH BLOCK, BANGALORE - 560 095 PH. 080-40609800