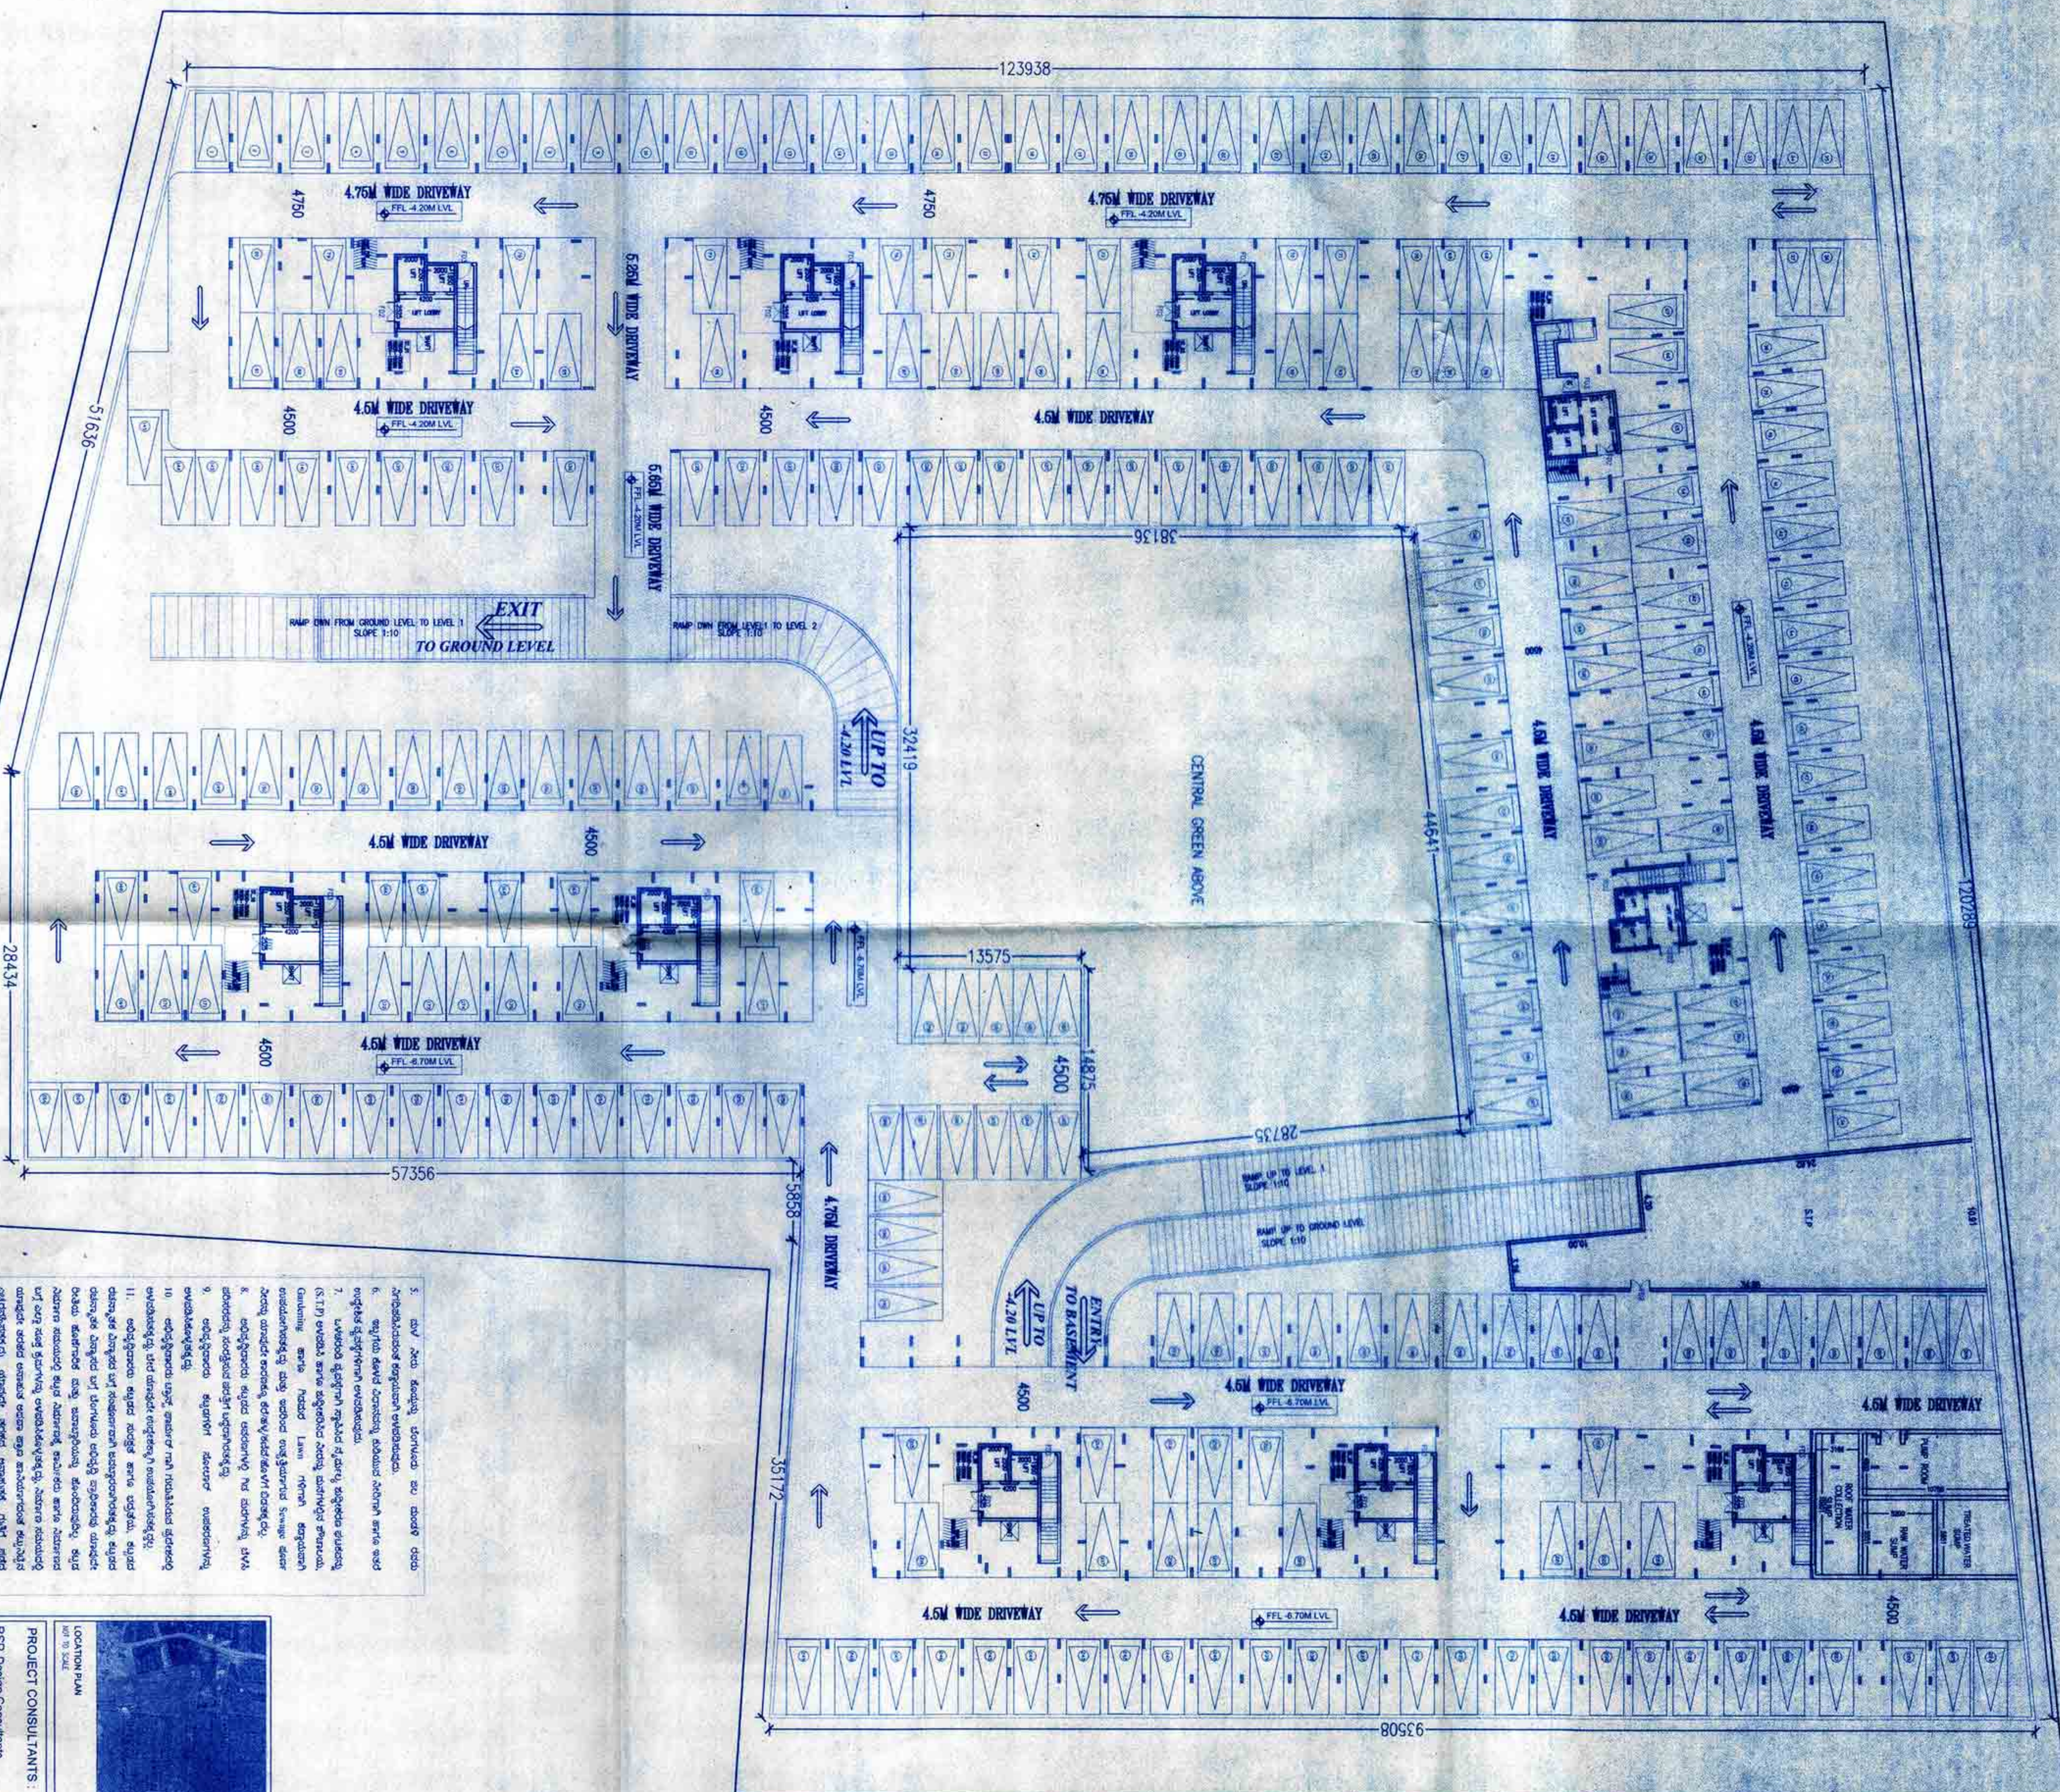


TYPE	STRUCTURAL TYPE	DESCRIPTION	LOCATION
DOORS			
D01	1200 x 2150	GLASS DOOR	CLUBHOUSE
D02	1200 x 2150	FUSHER DOOR	ENTRANCE
D03	740 x 2150	FIRE DOOR	CLUBHOUSE
D04	1500 x 2150	FIRE DOOR	SERVICES BAYMENT
D1	800 x 2150	FUSHER DOOR	BEERHOLM KITCHEN
D2	800 x 2150	FUSHER DOOR	TOILET
D3	1500 x 2450	FUSHER DOOR	CLUBHOUSE
DOCK CUM WINDOW			
D04	2450 x 2450	FUSHER DOOR	KITCHEN - UTILITY
D05	2450 x 2450	FUSHER DOOR	KITCHEN - UTILITY
WINDOWS			
W01	1350 x 2400	SLIDING DOOR	BEERHOLM
W02	1600 x 2400	SLIDING DOOR	BEERHOLM
W03	1600 x 2400	SLIDING DOOR	BEERHOLM
W04	1800 x 1450	SLIDING WINDOW	BEERHOLM & KITCHEN
W05	2100 x 1450	SLIDING WINDOW	BEERHOLM
W06	2400 x 1450	SLIDING WINDOW	BEERHOLM
W07	2400 x 1450	SLIDING WINDOW	BEERHOLM
W08	2400 x 1450	SLIDING WINDOW	BEERHOLM
W09	1600 x 1450	SLIDING WINDOW	BEERHOLM
STRUCTURAL GLASS			
S01	5118 x 7154 x 2300	100 2400	CLUBHOUSE
S02	5118 x 7154 x 2300	100 2400	CLUBHOUSE
S215	5118 x 7154		

ಸಮಾಚಾರ-೨-೨೩೬೨/೨೦೧೨/೧೮ ೨೦/೦
ಬೆಂಗಳೂರು ಪುಸ್ತಕ ಪ್ರತಿಷ್ಠಾನ, ಬೆಂಗಳೂರು, ನಡೆಗೆ
ನೀಡಿರುವ ಮೂಲಕಾಕೆ ಎರಡು ಪುಸ್ತಕಗಳ ಅವಧಿಗೆ
(೨೦೧೩-೧೪) ಲಾಭವೆರಡು(೧೨) ಬಿಡಿವೆ.

21/05/2018
 Երևանի քաղաքի քաղաքապետարան
 Երևան

[illegible]

- ಅರಣ್ಯಗಳು
1. ಶುದ್ಧದ ಅರಣ್ಯದಲ್ಲಿ ಈ ಹಿರಿ ಅರಣ್ಯವು ಸುಮಾರು ೨೫೦೦೦

- [illegible]

- [illegible]







VARIN INFRA PROJECTS PVT LTD
(IQA HOLDING)

RAJESH KUMAR N
BCO/BLD/S/E/3378-28-10

PLAN AT
SY NO. 91 AT CHIKKAGUBBI VILLAGE
BIDARAHALLI HOBLI,
BANGALORE EAST TALUK.

BASEMENT FLOOR PLAN

DATE :	28.04.2018
SEALT :	PRASHANTH
CHECKED :	PUSHPA
OS NO :	14821

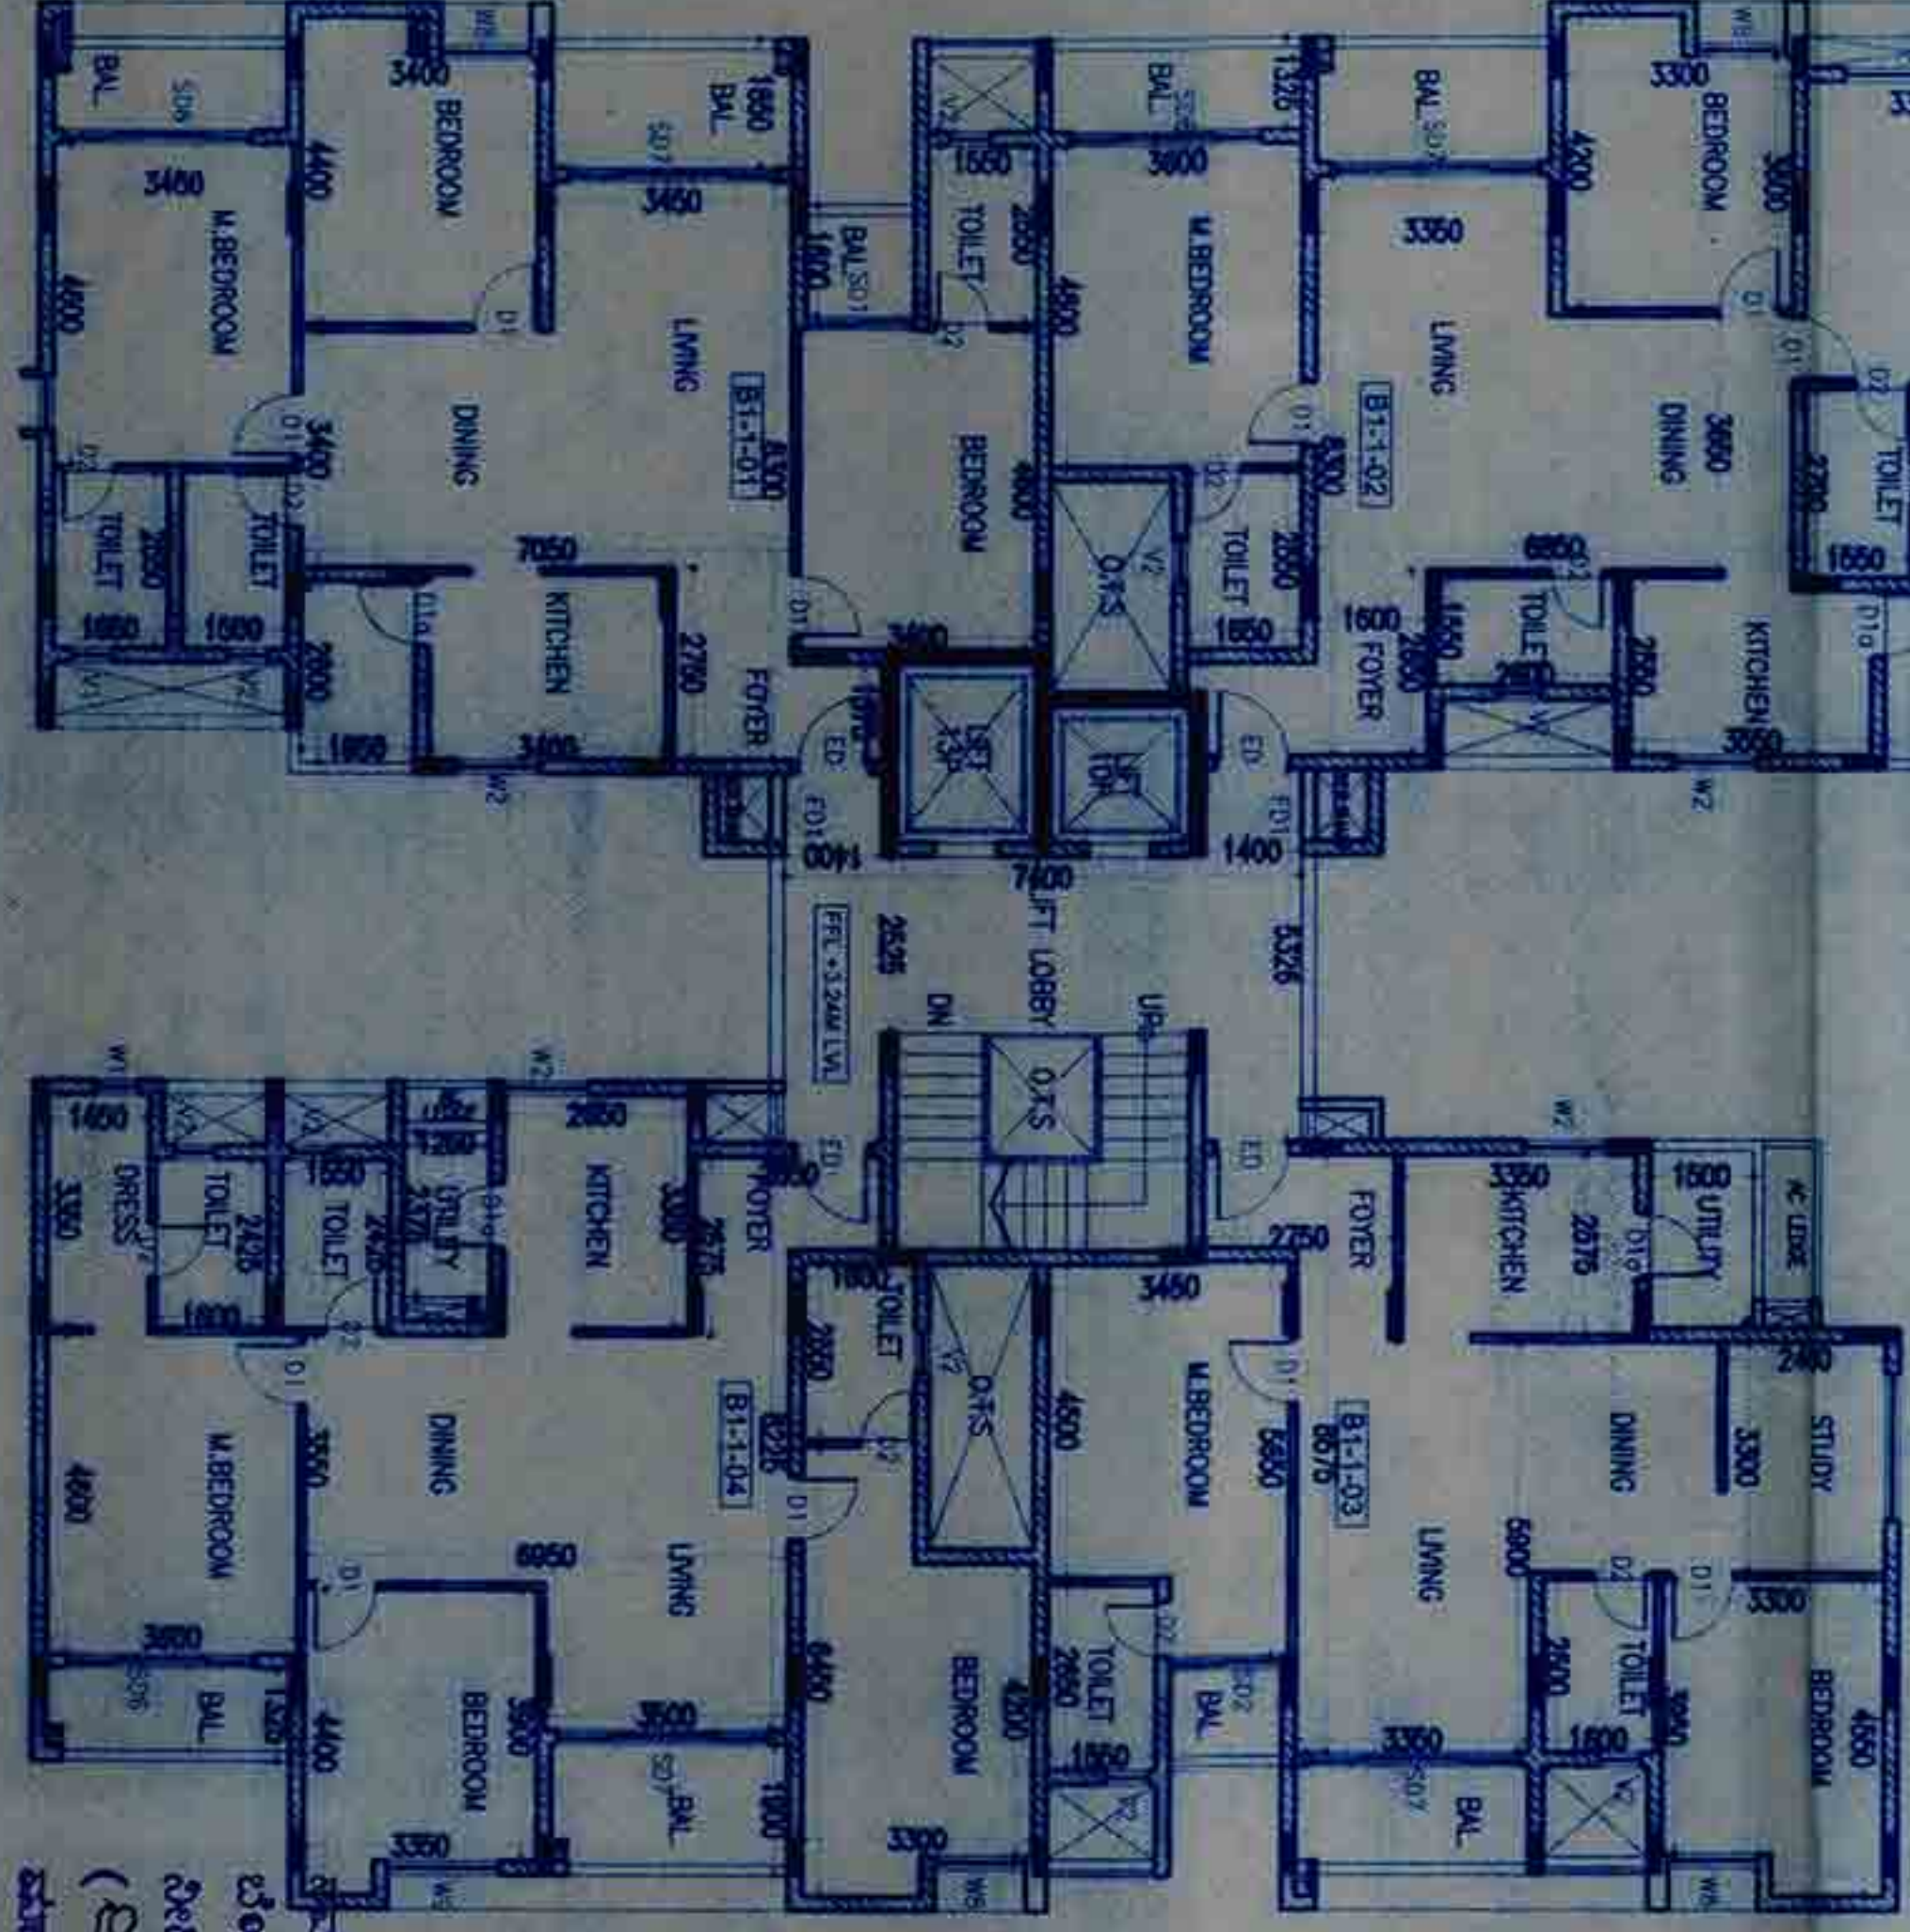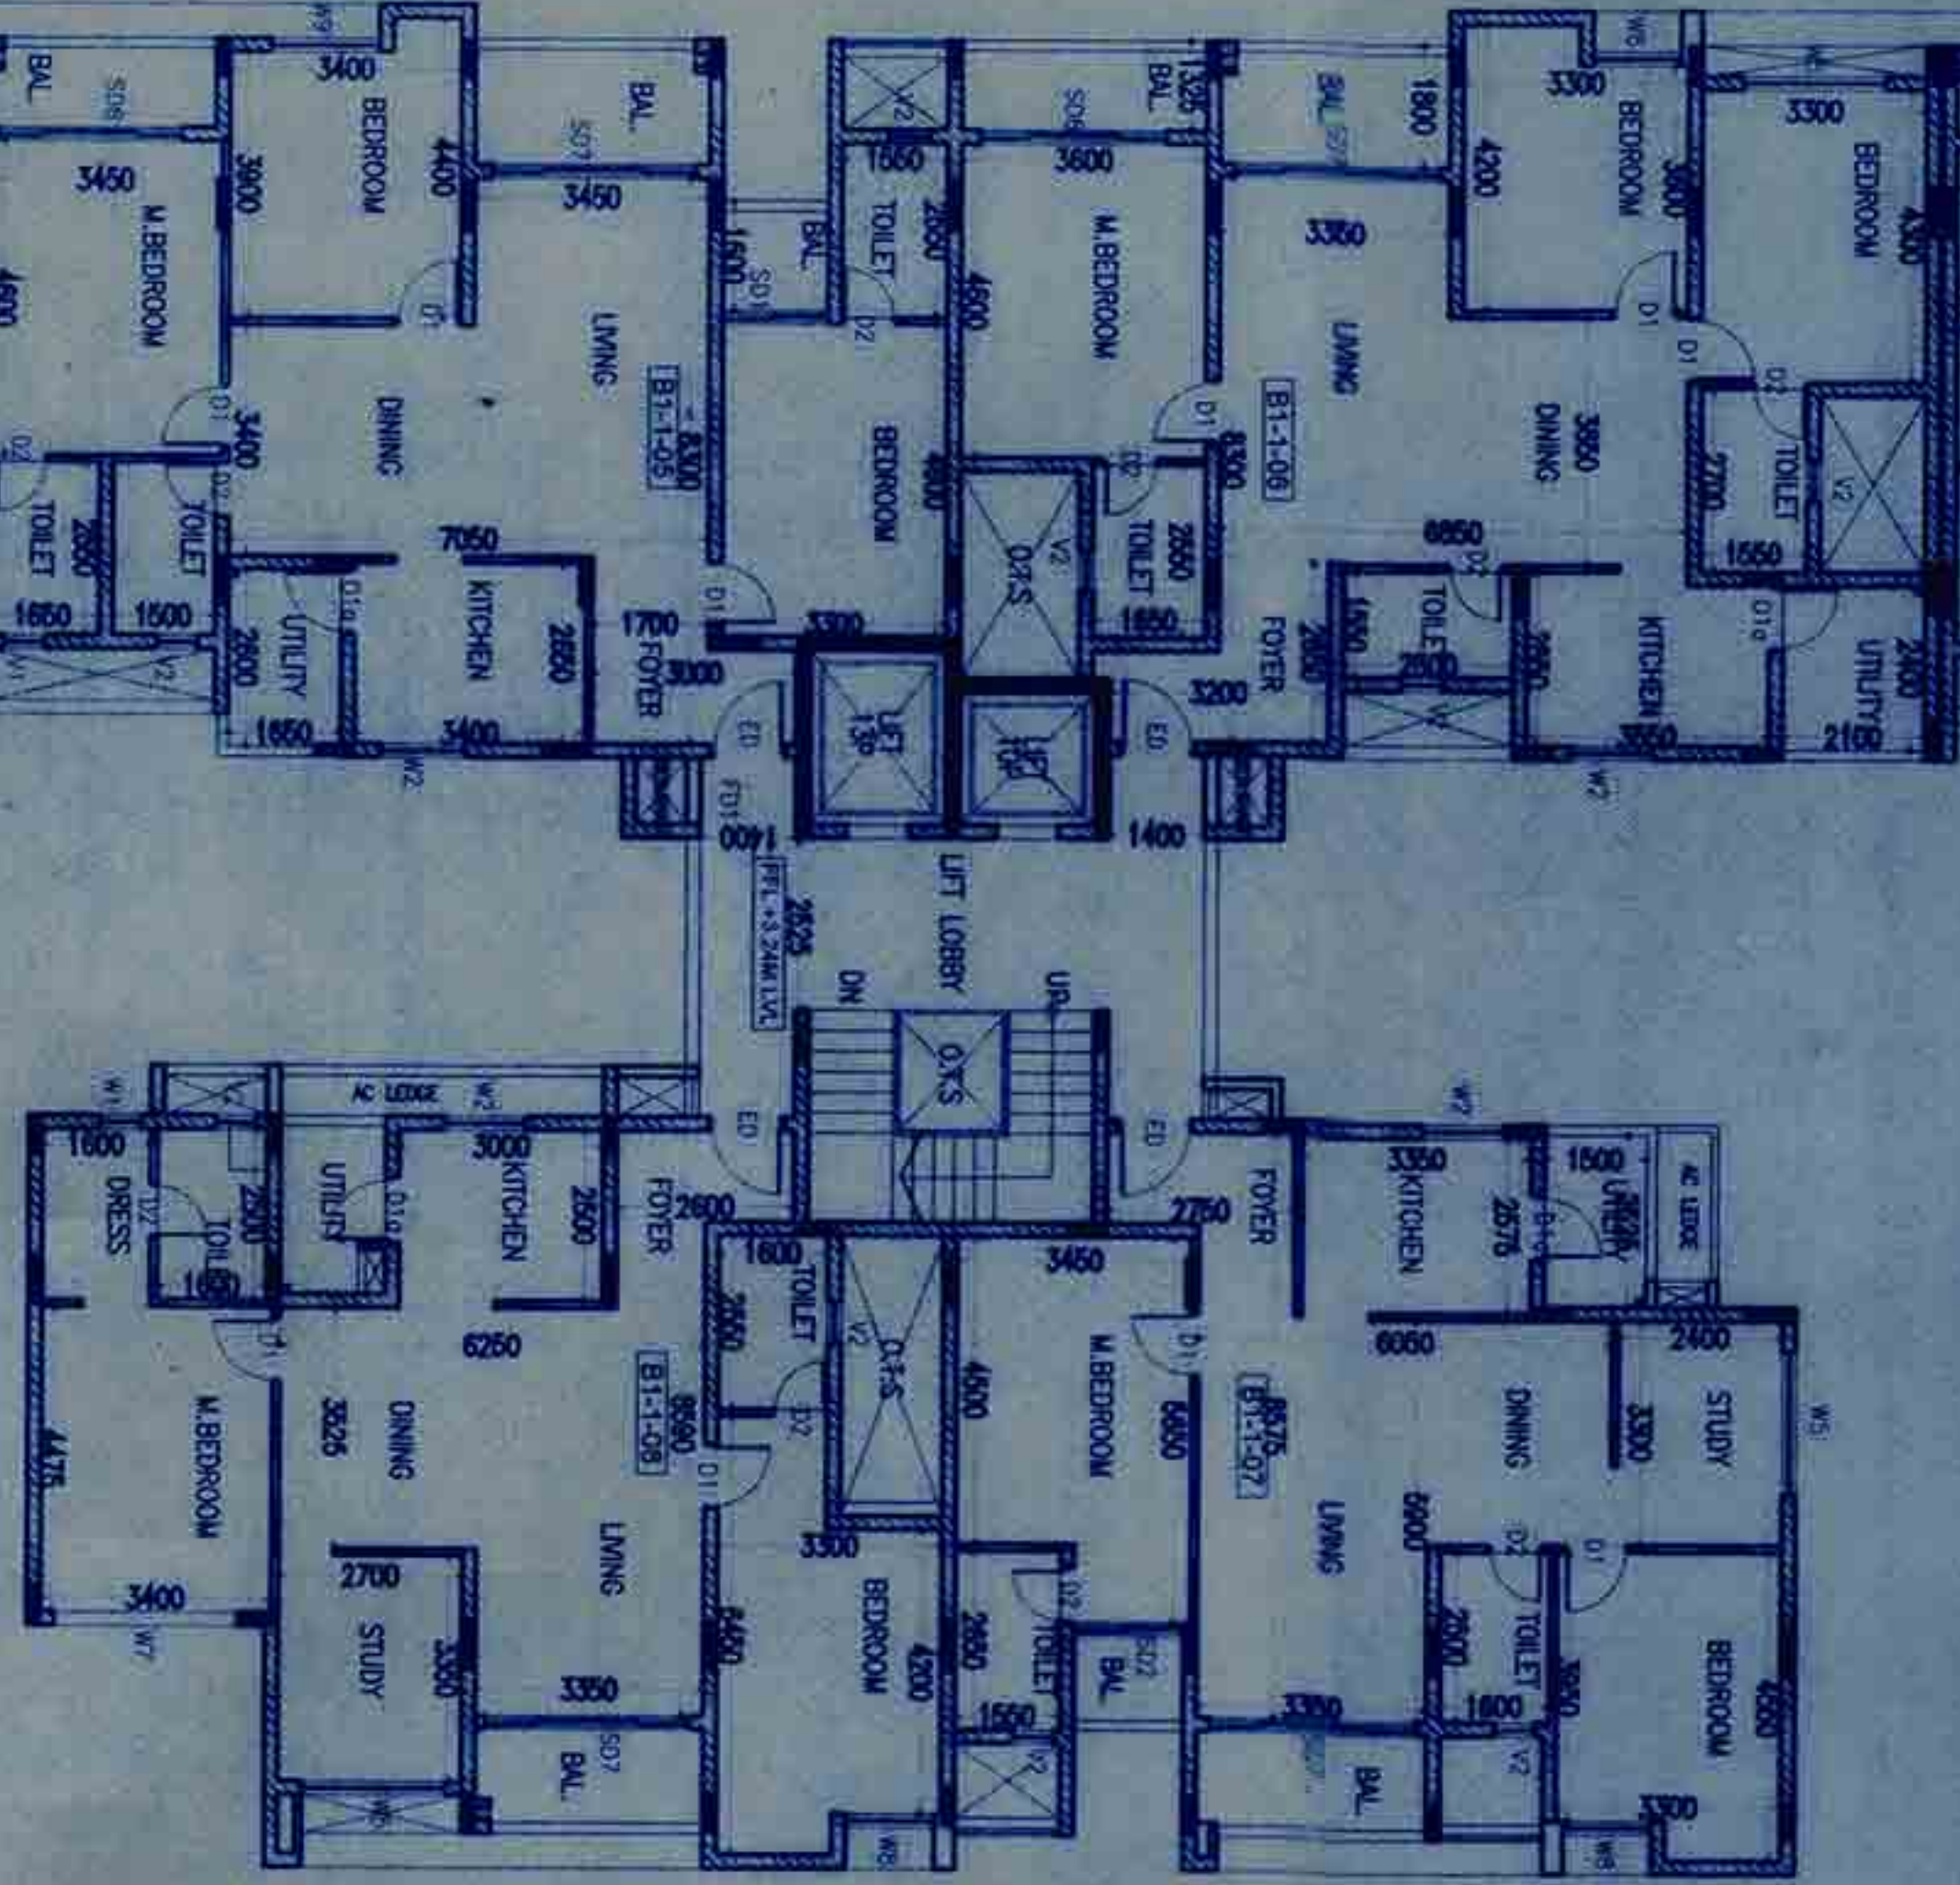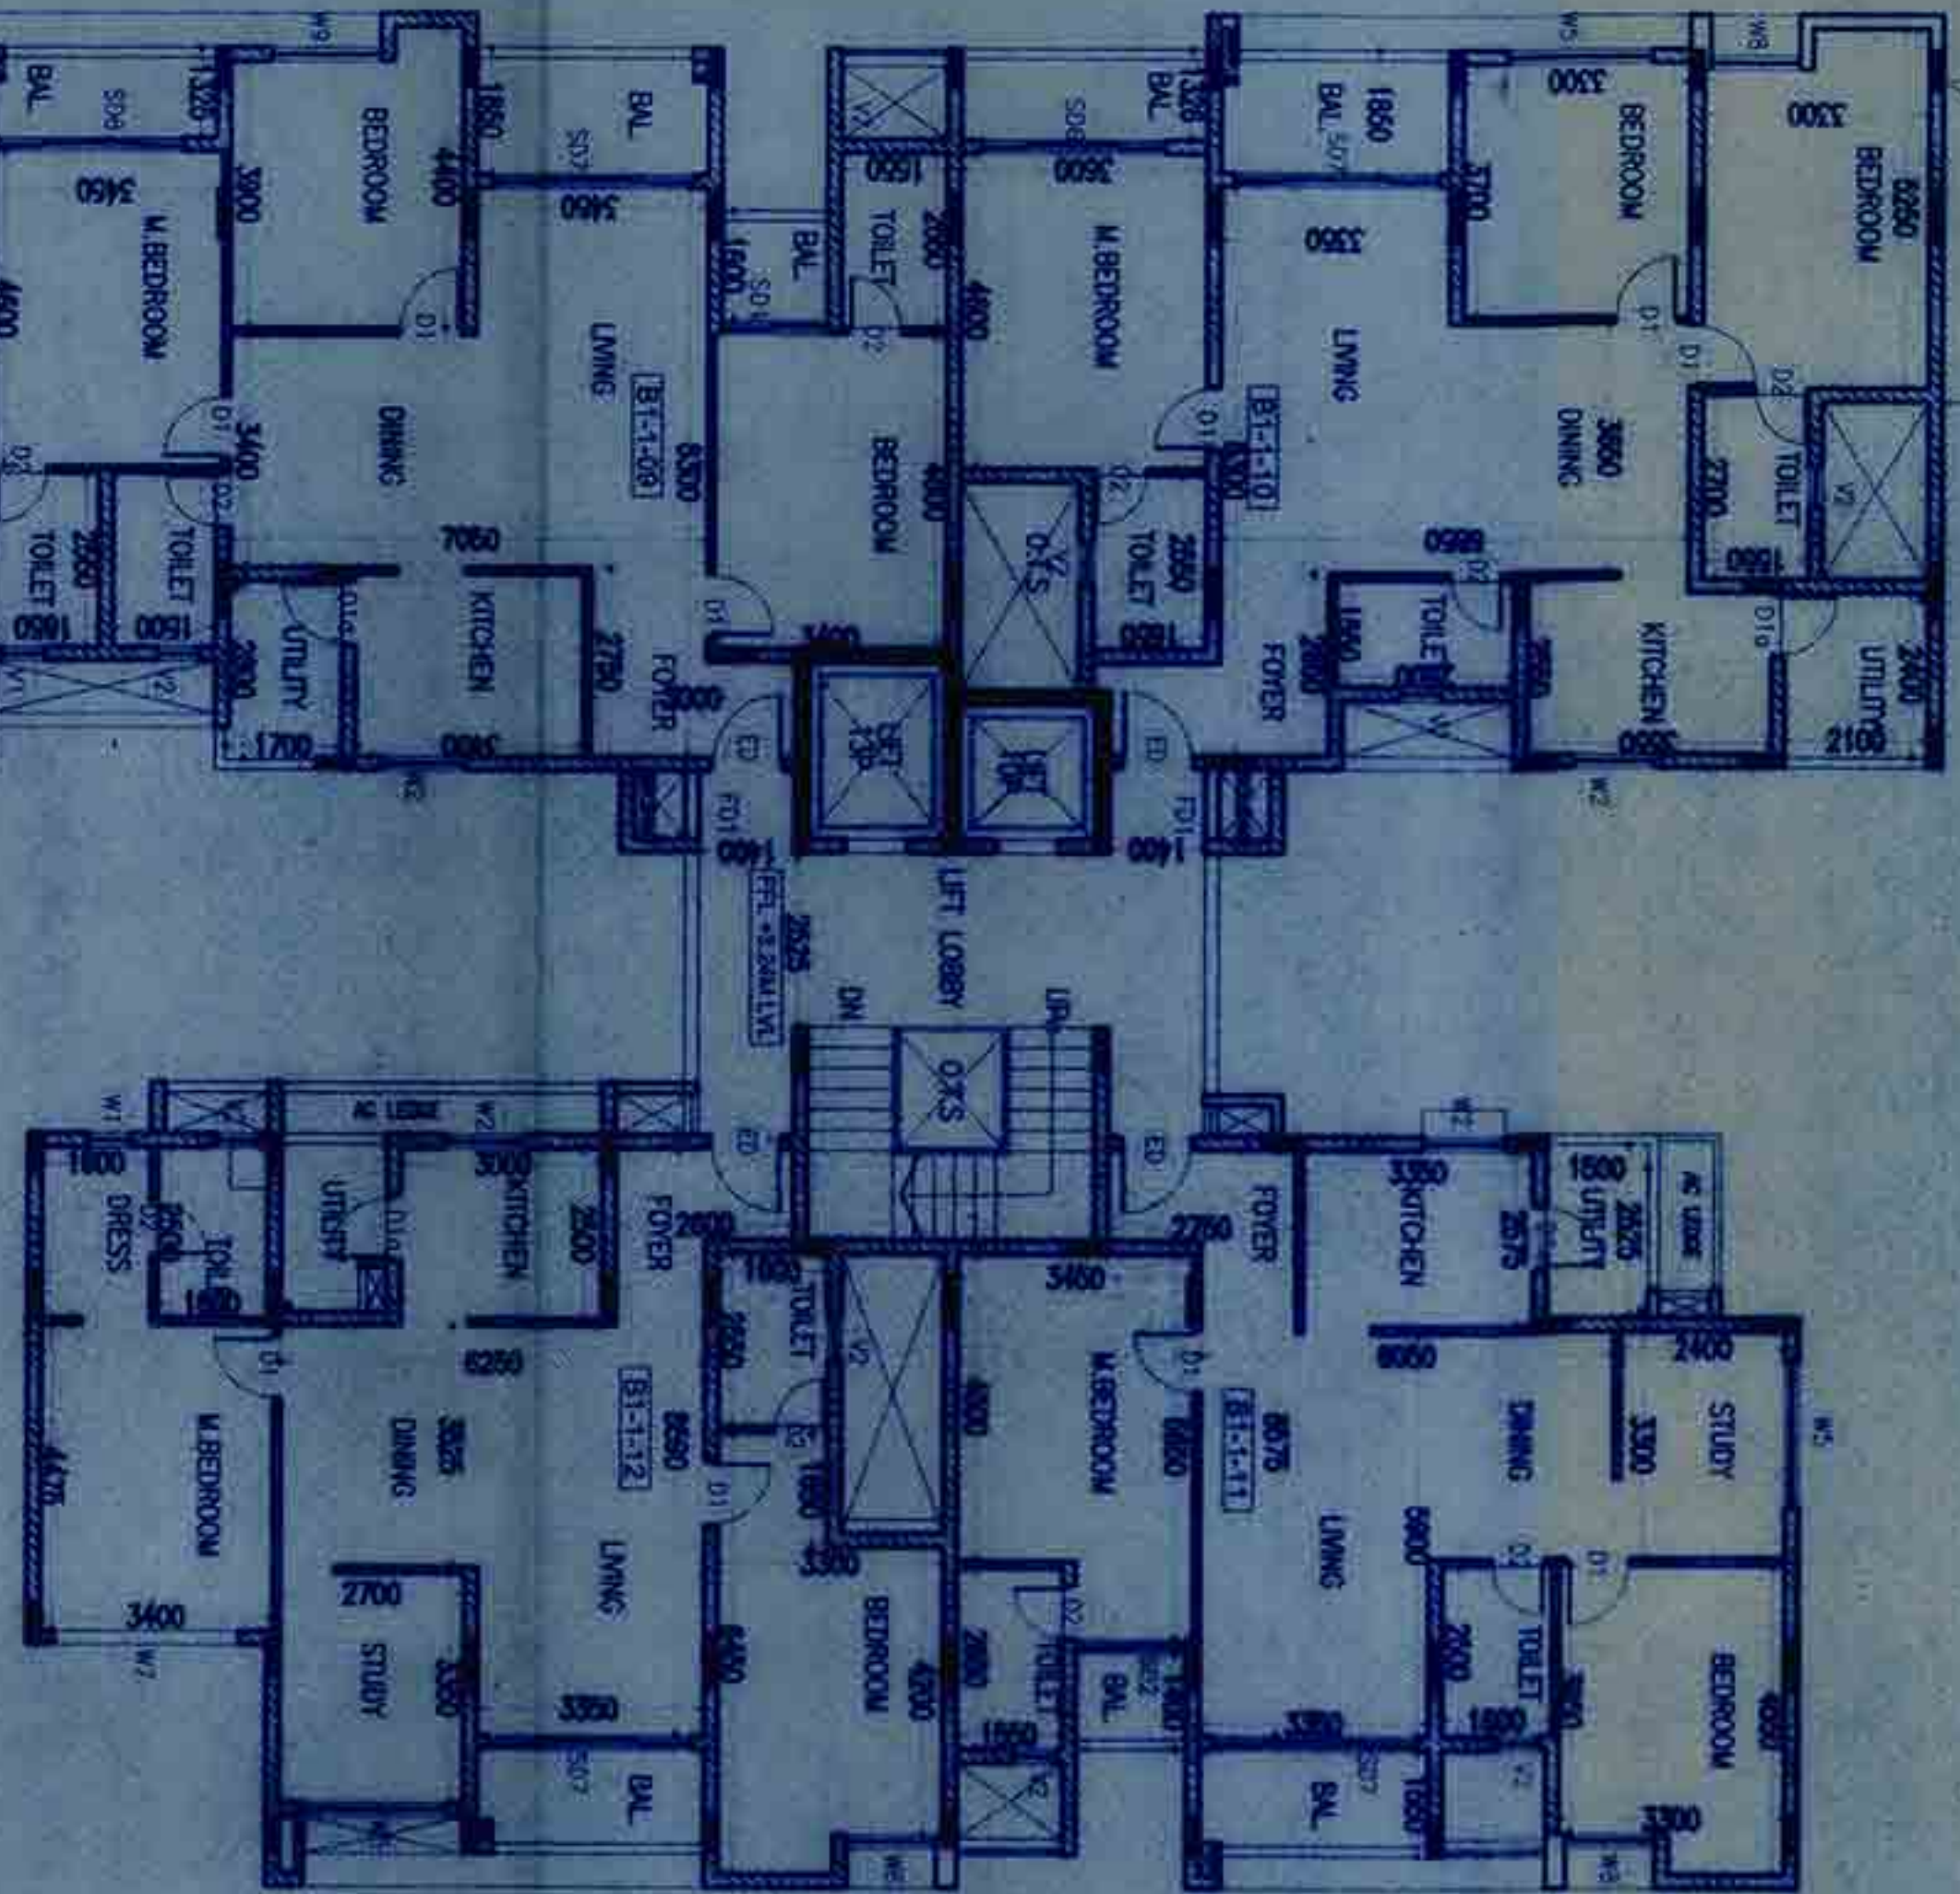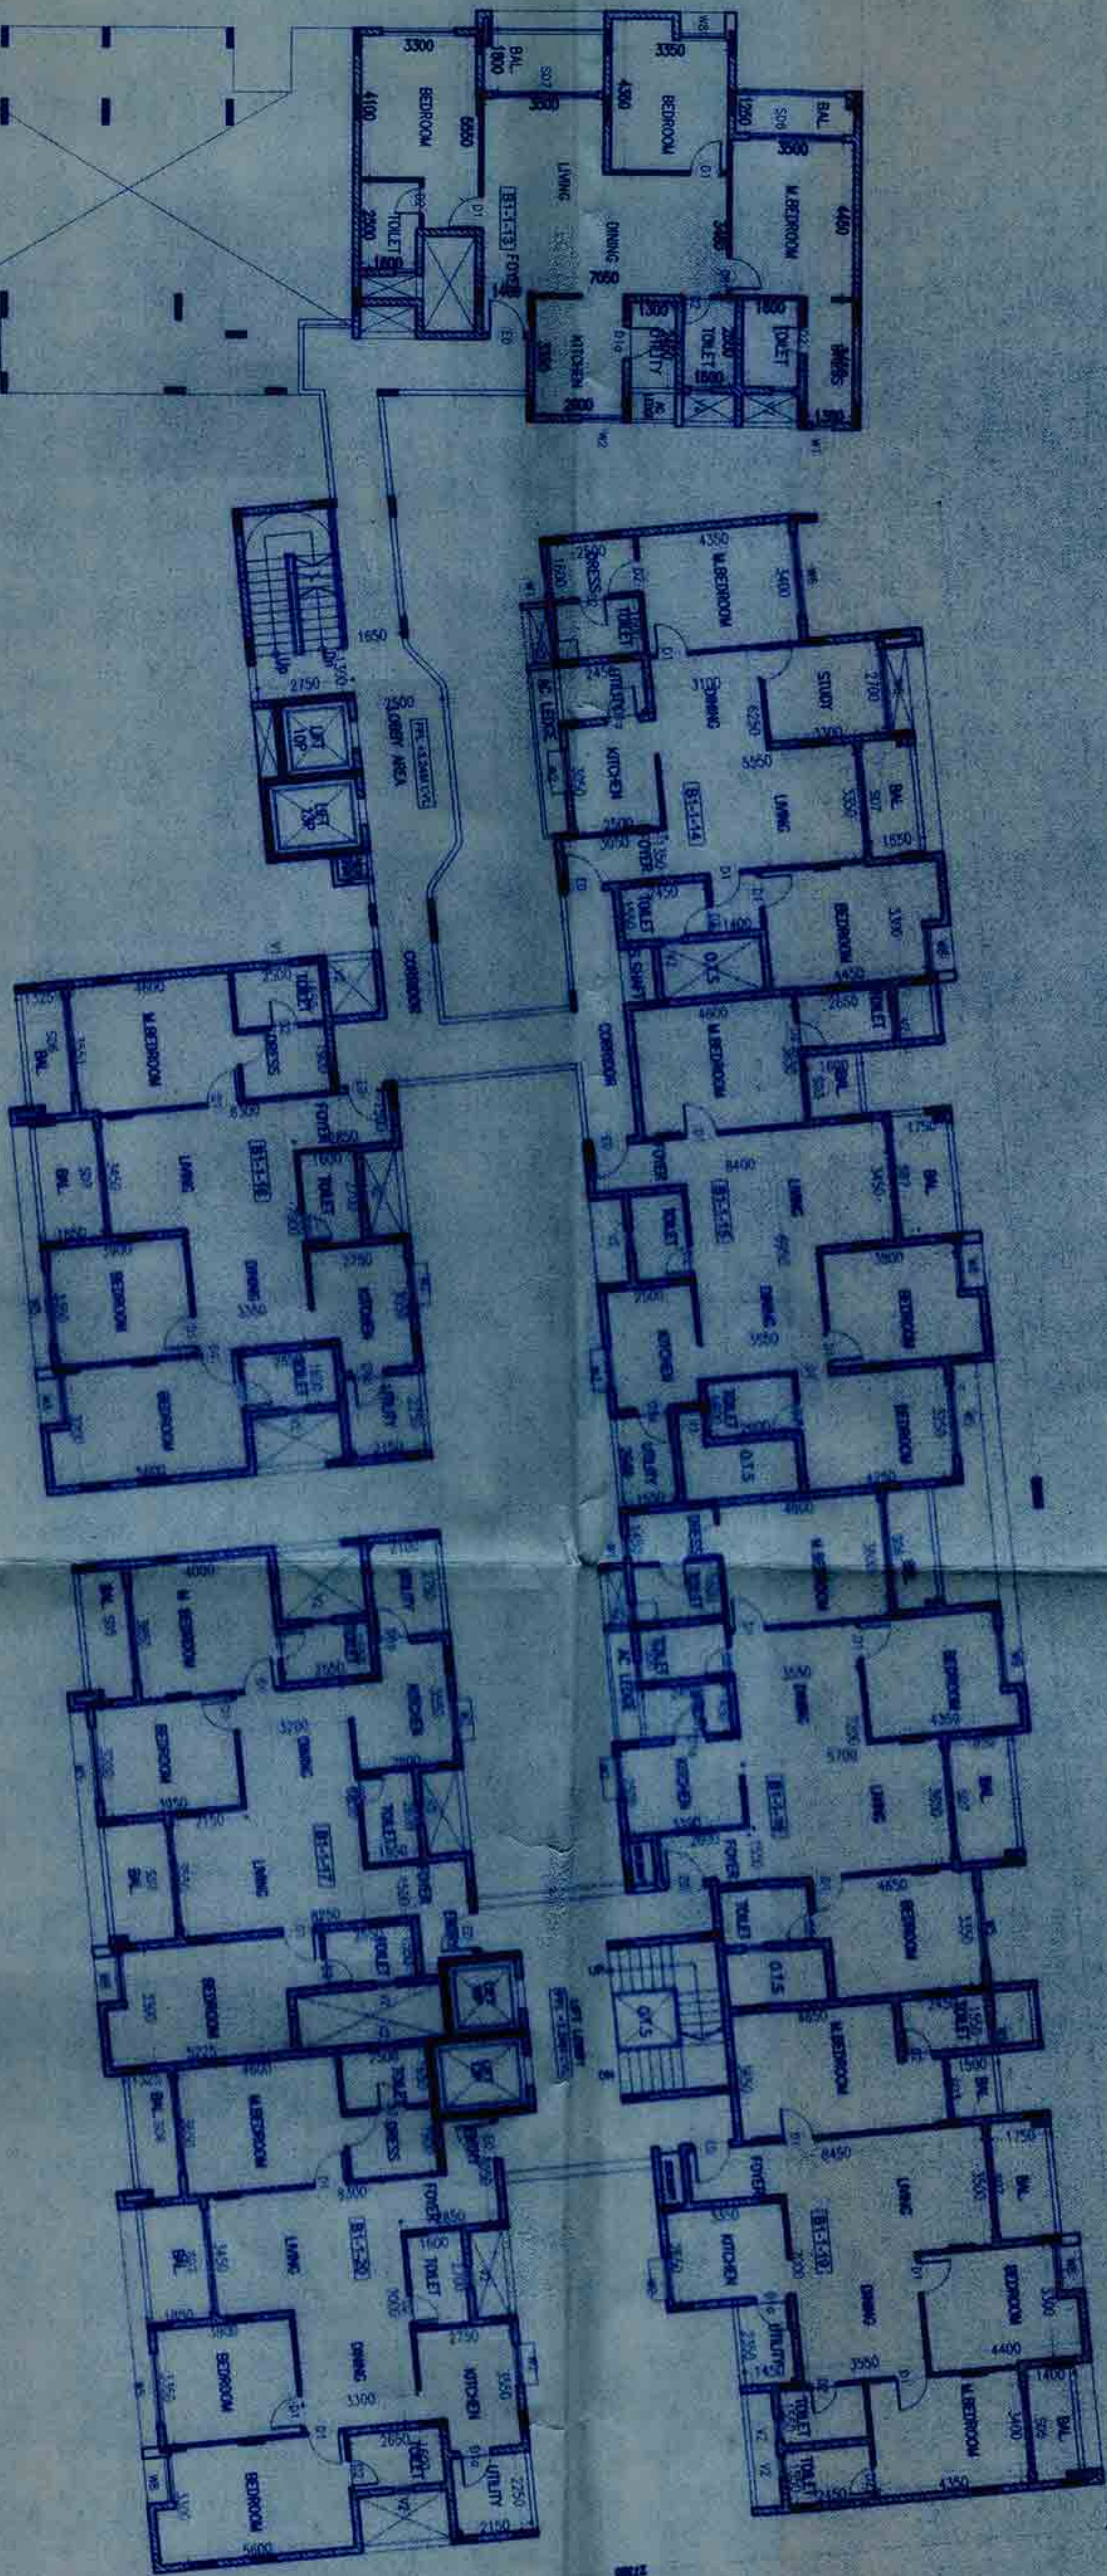

SCHEDULE OF AREAS		
Sl. No.	AREA	LOCATION
1	100 x 100	100 x 100
2	100 x 100	100 x 100
PROJECT CONSULTANTS:

RSP Design Consultants
(India) Pvt Ltd

SCALE: 1:175

ORIENTATION: N

NOTE: ALL DIMENSIONS ARE IN METERS

OWNERS SIGNATURE:

VARIN INFRA PROJECTS PVT LTD

ENGINEER'S SIGNATURE:

RAJESH KUMAR N

PROJECT TITLE:

PROPOSED RESIDENTIAL BUILDING

PLAN AT CHIKKAGUBBI VILLAGE,

BIDARAHALLI HOBLI,

BANGALORE EAST TALUK.

SUBJECT OF DRAWING:

FIRST FLOOR PLAN

DATE: 28.04.2018

SCALE: 1:14821

BUDGET SUMMARY	
Sl. No.	Particulars
1	1.00
2	2.00
3	3.00
100	100.00

1. 1.00

2. 2.00

3. 3.00

100. 100.00

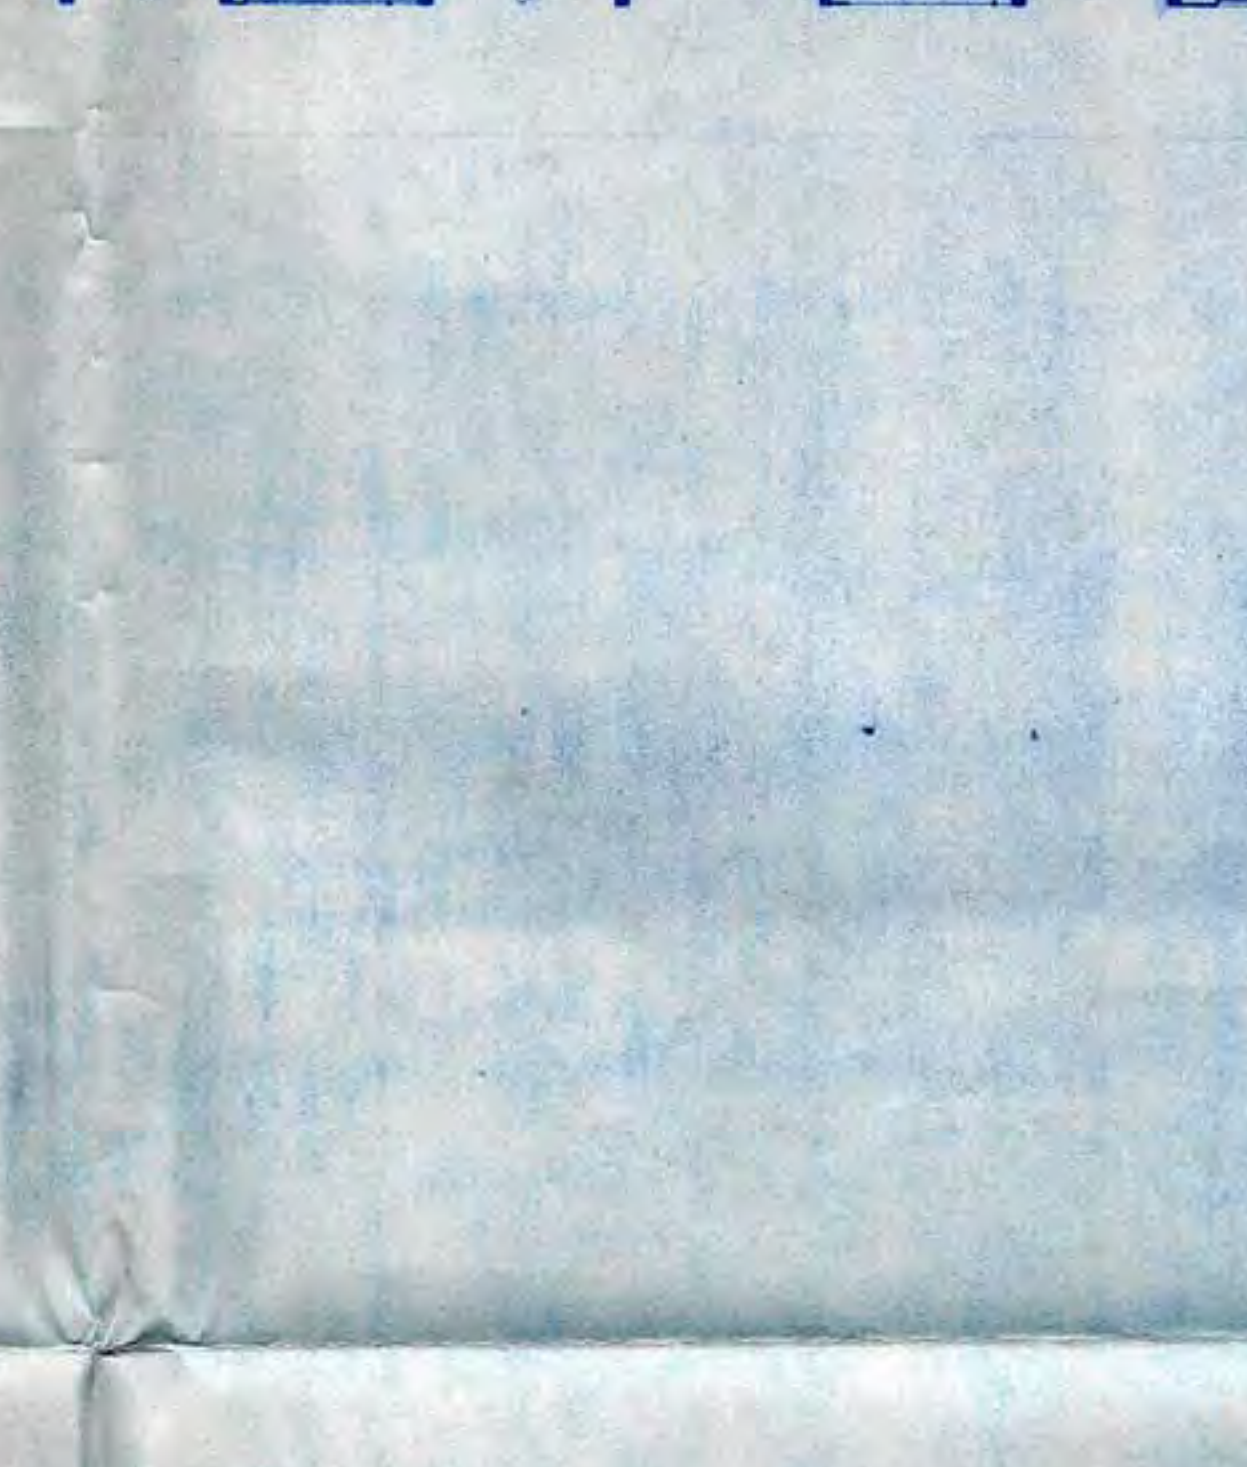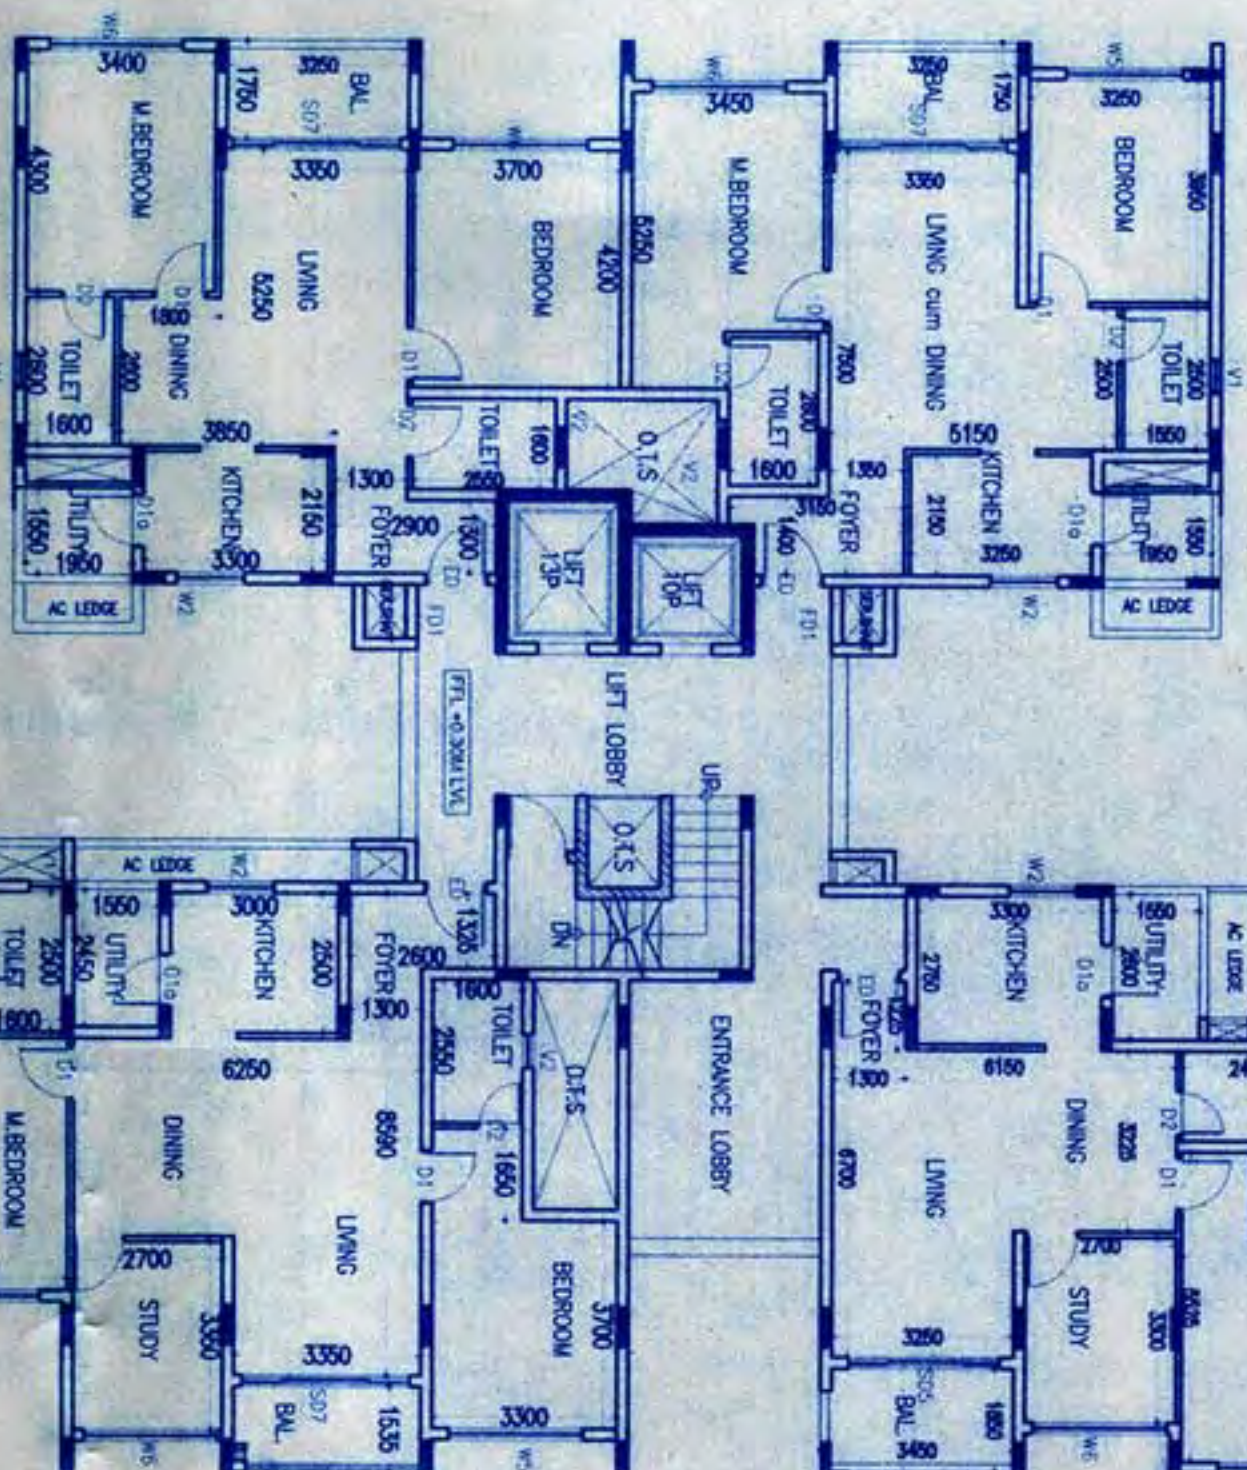[illegible][illegible]

- [illegible]

RSP Design Consultants
(India) Pvt. Ltd.

Source: FBI : 75-603

10

SHEET

1

2

CTS PVT L

1


TRIAL BUILD

11K

10

1000


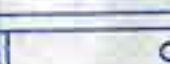


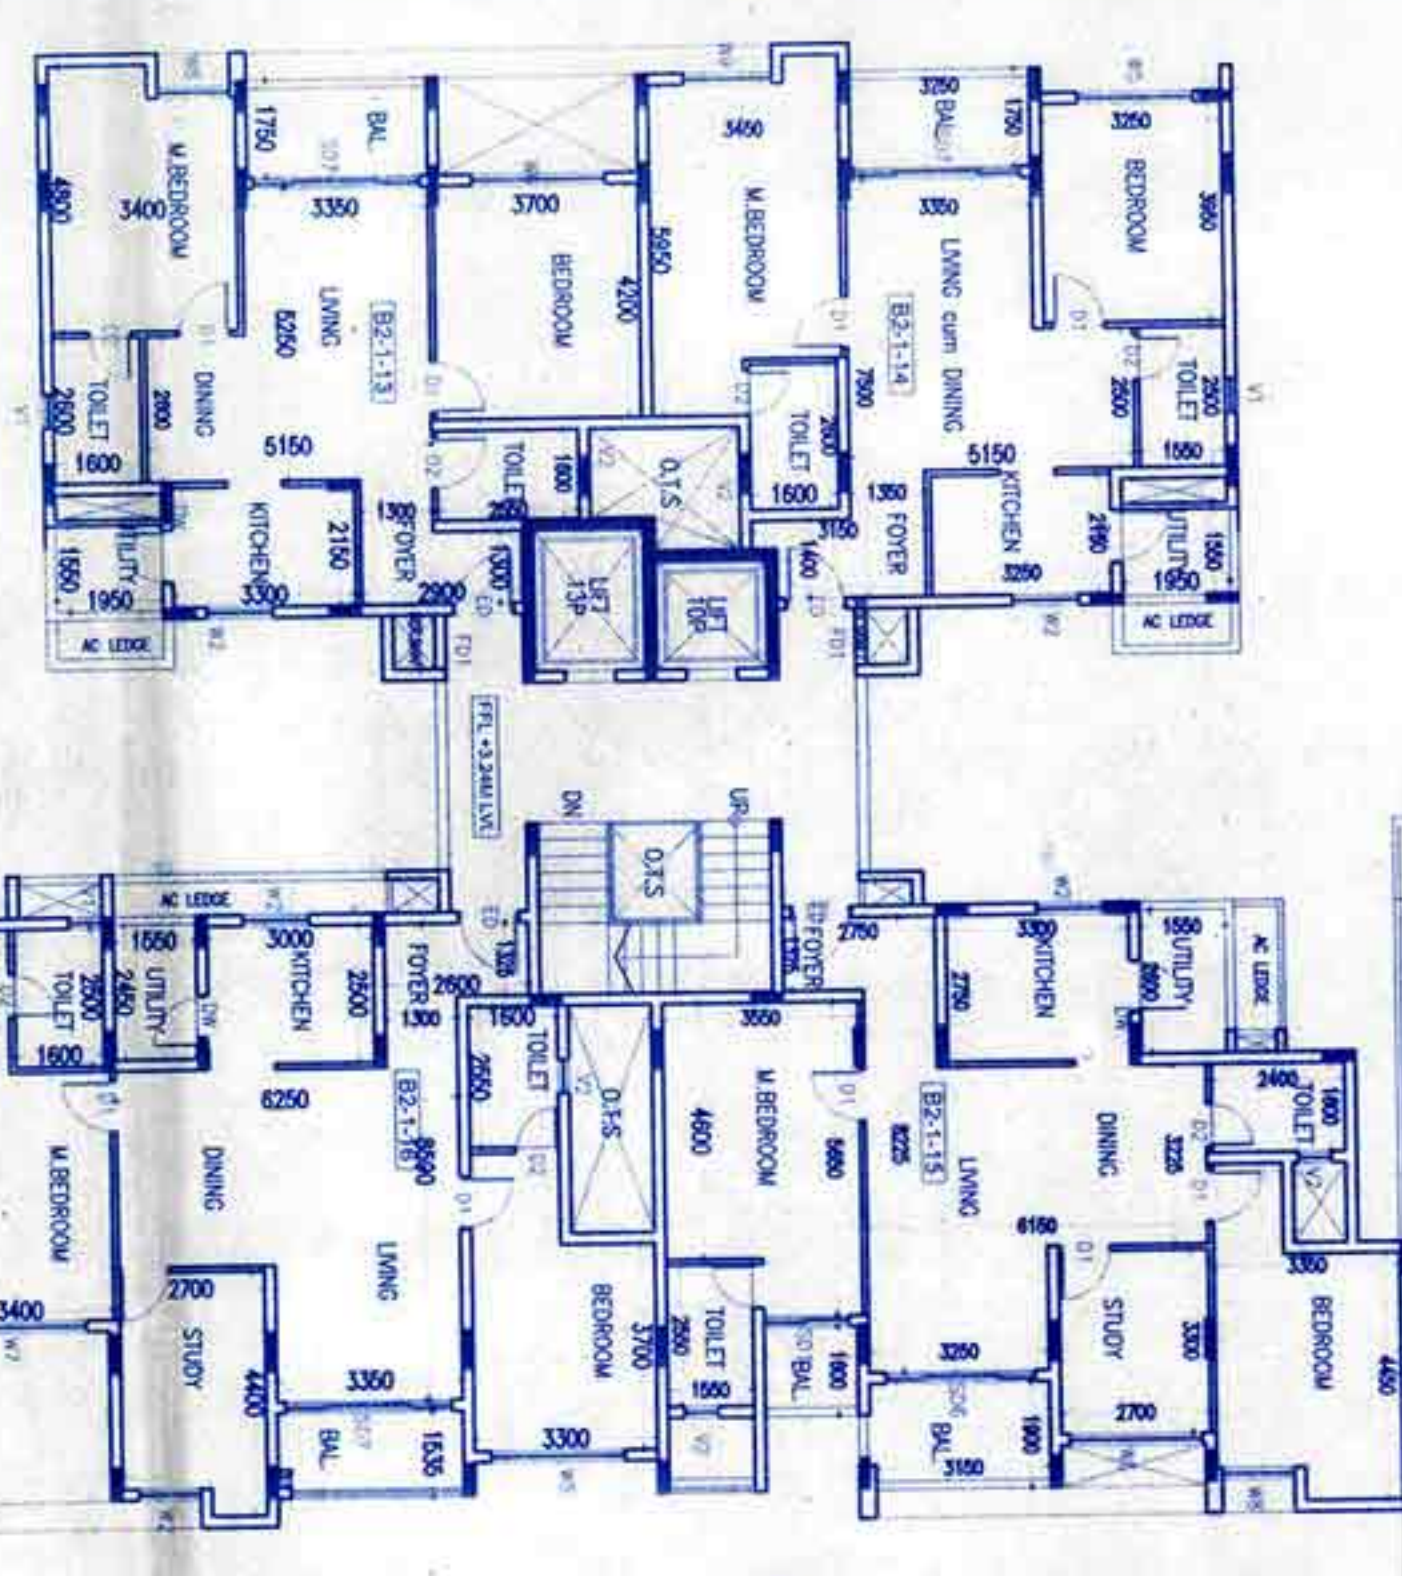ED : PUSHPA

[illegible]




பெயர்

தேர்வு (marking)

1. புலம் எவ்வளவு ஓர் ஆரம் இருக்க வேண்டும் என்பதைப் பற்றியும் எவ்வளவு காலம் இருக்க வேண்டும் என்பதையும் குறிப்பிட்டு விவரம் எழுதுக.
2. உயிரை ஒரு மூலம் இவ் ஆரம் இவ் அளவுக்கு எவ்வளவு காலம் இருக்க வேண்டும் என்பதைப் பற்றி, உயிரை எவ்வளவு காலம் இருக்க வேண்டும் என்பதையும் குறிப்பிட்டு விவரம் எழுதுக.
3. உயிரை ஒரு மூலம் இவ் ஆரம் இவ் அளவுக்கு எவ்வளவு காலம் இருக்க வேண்டும் என்பதையும் குறிப்பிட்டு விவரம் எழுதுக.
4. உயிரை எவ்வளவு காலம் இருக்க வேண்டும் என்பதையும் குறிப்பிட்டு விவரம் எழுதுக.

- | | |
|---|----------------------------|
| <p>LOCATION PLAN</p>  | |
| <p>PROJECT CONSULTANTS :</p> <p>RSP Design Consultants
(India) Pvt Ltd.</p> <p>RSP
RSP DESIGN CONSULTANTS</p> <p>SP. NO. 27, 28, MADRAS ROAD, MADURAI - 560001 TEL: 22598818 FAX : 22598819</p> | |
| <p>NOTE :</p> <p>ALL DIMENSIONS ARE IN MILLIMETERS</p> | |
| <p>ORIENTATION :</p>  | <p>SHEET NO.</p> <p>10</p> |
| <p>SCALE</p> <p>1:175</p> | |
| <p>OWNER'S SIGNATURE :</p>  | |
| <p>VARIN INFRA PROJECTS PVT LTD</p> <p>VARAN HOBOLI</p> | |
| <p>ENGINEER'S SIGNATURE :</p>  | |
| <p>RAJESH KUMAR N</p> <p>BCC/BLG 6/E/3378 09-10</p> | |
| <p>PROJECT TITLE :</p> <p>PROPOSED RESIDENTIAL BUILDING</p> <p>PLAN AT</p> <p>SY NO. 91 AT CHIKKAGUBBI VILLAGE</p> <p>BIDARAHALLI HOBLI,</p> <p>BANGALORE EAST TALUK</p> | |
| <p>SUBJECT OF DRAWING :</p> <p>BUILDING-02</p> <p>FIRST FLOOR PLAN</p> | |
| <p>FILE NAME : C:\Users\Ajaym\Desktop\varan\varan working</p> <p>DATE : 29.04.2018</p> <p>DRAWN BY : PRASHANTH</p> <p>CHECKED : PUSHPA</p> <p>DWG NO : 14821</p> | |

[illegible]

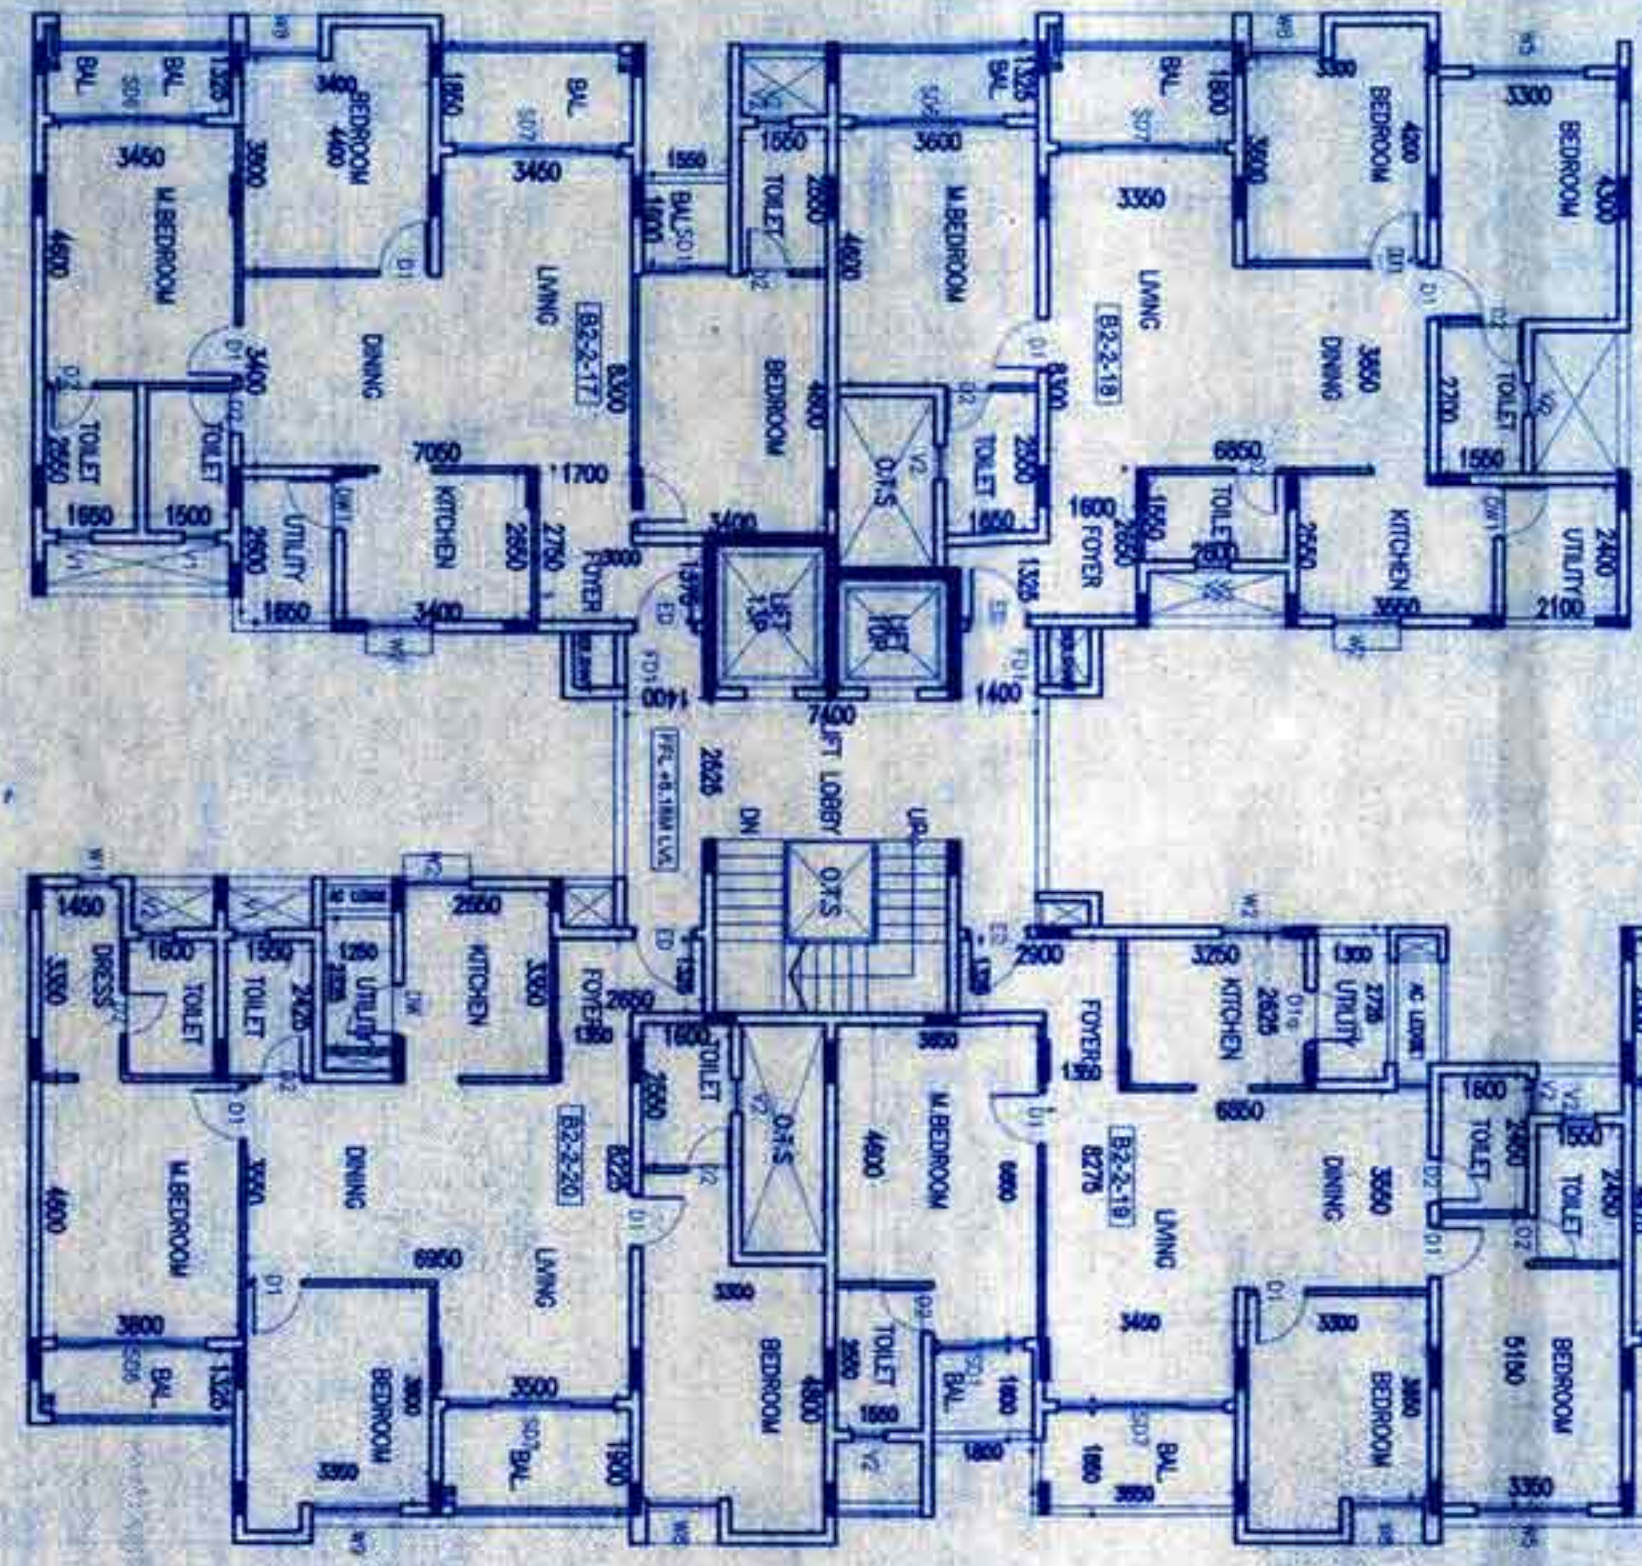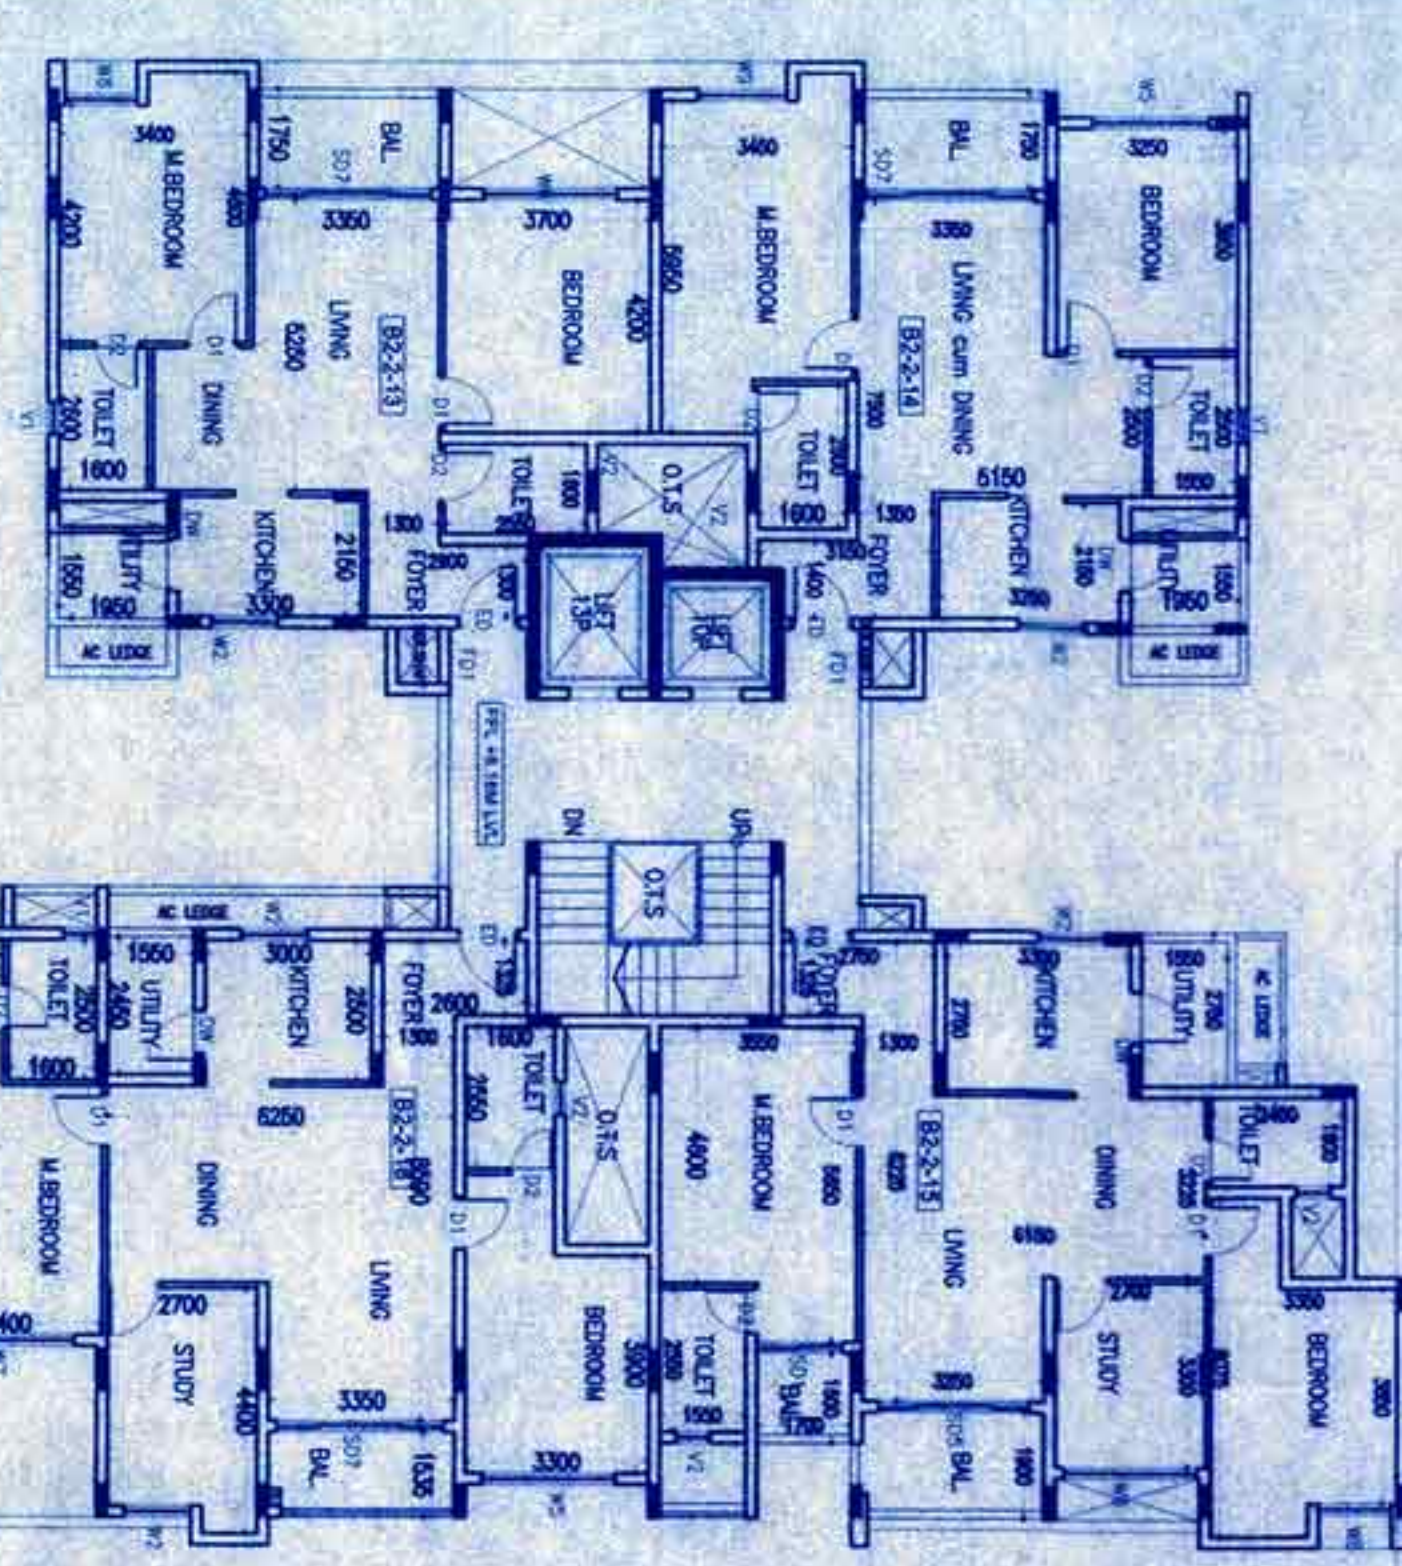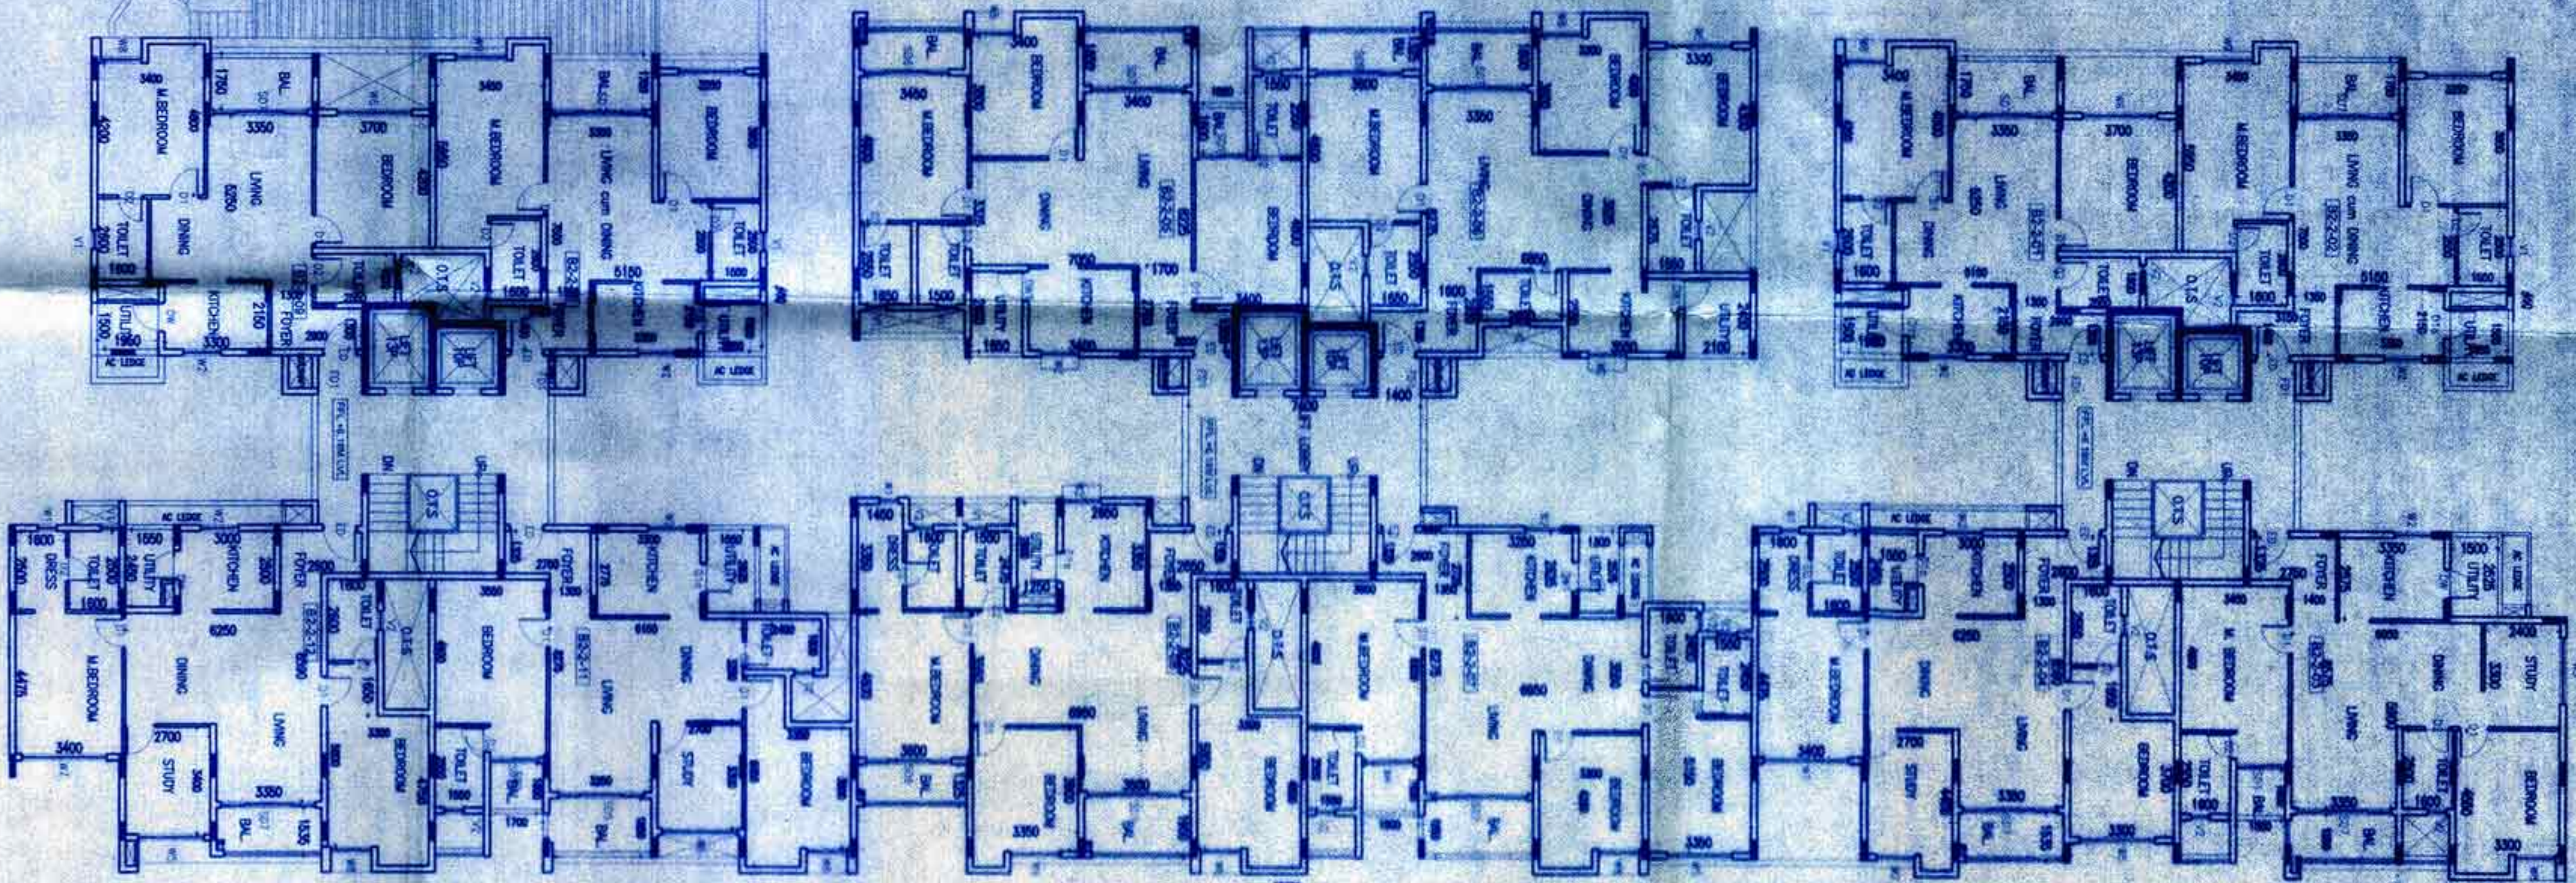

ಕಮಲಾಚಾರಿ - ೨-3/೨೬, ೨೦೧೨ (8.20.17)
 ಬೆಂಗಳೂರು ಅಲ್ಪವೈದ್ಯ ಪರಿಷತ್, ಬೆಂಗಳೂರು, ಸೆನೆಗೆ
 ನೀಡಿರುವ ಮೂಲಾಂತರಿಕ ವರದಿ ಪಟ್ಟಿಗಳ ಆಧಾರದ
 (ಪ್ರಾಬಂಧಗ್ರಂಥ) 19.03.2016 ರ 15.10.2016ರಲ್ಲಿ
 ಮಾಡಿರುವ ಮಾರ್ಕೆಟ್ ಪರೀಕ್ಷೆಯಾದುದು.

[illegible]

Berkas Raster		18.651.33.00
112.	RG. Berkas Raster, 100 lembar	18.933.50
191.	RG. Berkas Raster, 100 lembar	17.980.00
189.	RG. Berkas Raster, 100 lembar	18.240.00
537.	RG. Berkas Raster, 100 lembar	62.800.00
546.	RG. Berkas Raster, 100 lembar	33.370.00
460.	RG. Berkas Raster, 100 lembar	29.035.00
183.	RG. Berkas Raster, 100 lembar	20.600.00
199.	RG. Berkas Raster, 100 lembar	41.350.00
535.	RG. Berkas Raster, 100 lembar	53.970.00
540.	RG. Berkas Raster, 100 lembar	61.725.00
541.	RG. Berkas Raster, 100 lembar	8.752.00
542.	RG. Berkas Raster, 100 lembar	4.752.00
543.	RG. Berkas Raster, 100 lembar	1.038.33.00

1. **Aguda** (seasonal) was a seasonal religious festival of the Wodaabe people of northern Chad and Niger, celebrating the rainy season.
2. **Wodaabe** (one group) / **Wuot** (one group) were a group of nomadic people who lived in the Sahel region of West Africa, known for their elaborate dances and rituals.
- [illegible]

THE NATIONAL ACADEMIES PRESS										DOI: 10.17226/11527
17	17	17	17	17	17	17	17	17	17	17
18	18	18	18	18	18	18	18	18	18	18
19	19	19	19	19	19	19	19	19	19	19
59	59	59	59	59	59	59	59	59	59	59

PROJECT CONSULTANTS :

RSP Design Consultants
(India) Pvt.Ltd.

RSP

207/102, J. N. KESAVI ROAD, SHIVAJI - 560025 TEL: 25509991 FAX : 25509733

NOTE:	
ALL DIMENSIONS ARE IN MILLIMETERS	
ORIENTATION:	SHEET NO.: 11
SCALE: 1:175	
OWNER'S SIGNATURE:	



VARIN INFRA PROJECTS PVT LTD
(OPR. HOLDER)
ENGINEER'S SIGNATURE

RAJESH KUMAR,N
BCC/BU3.6/E.3378/09.10

PROPOSED RESIDENTIAL BUILDING
PLAN AT
SY NO. 91 AT CHIKKAGUBBI VILLAGE,
BIDARAHALLI HOBLI,
BANGALORE EAST TALUK.

SUBJECT OF DRAWING :
BUILDING-02
SECOND FLOOR PLAN



FILENAME :	215601_Agent_Sm_Collegeof/writing/writing writing
DATE :	28.04.2018
DEALT :	PRASHANTH
CHECKED :	PUSHPA
JOB NO :	14821

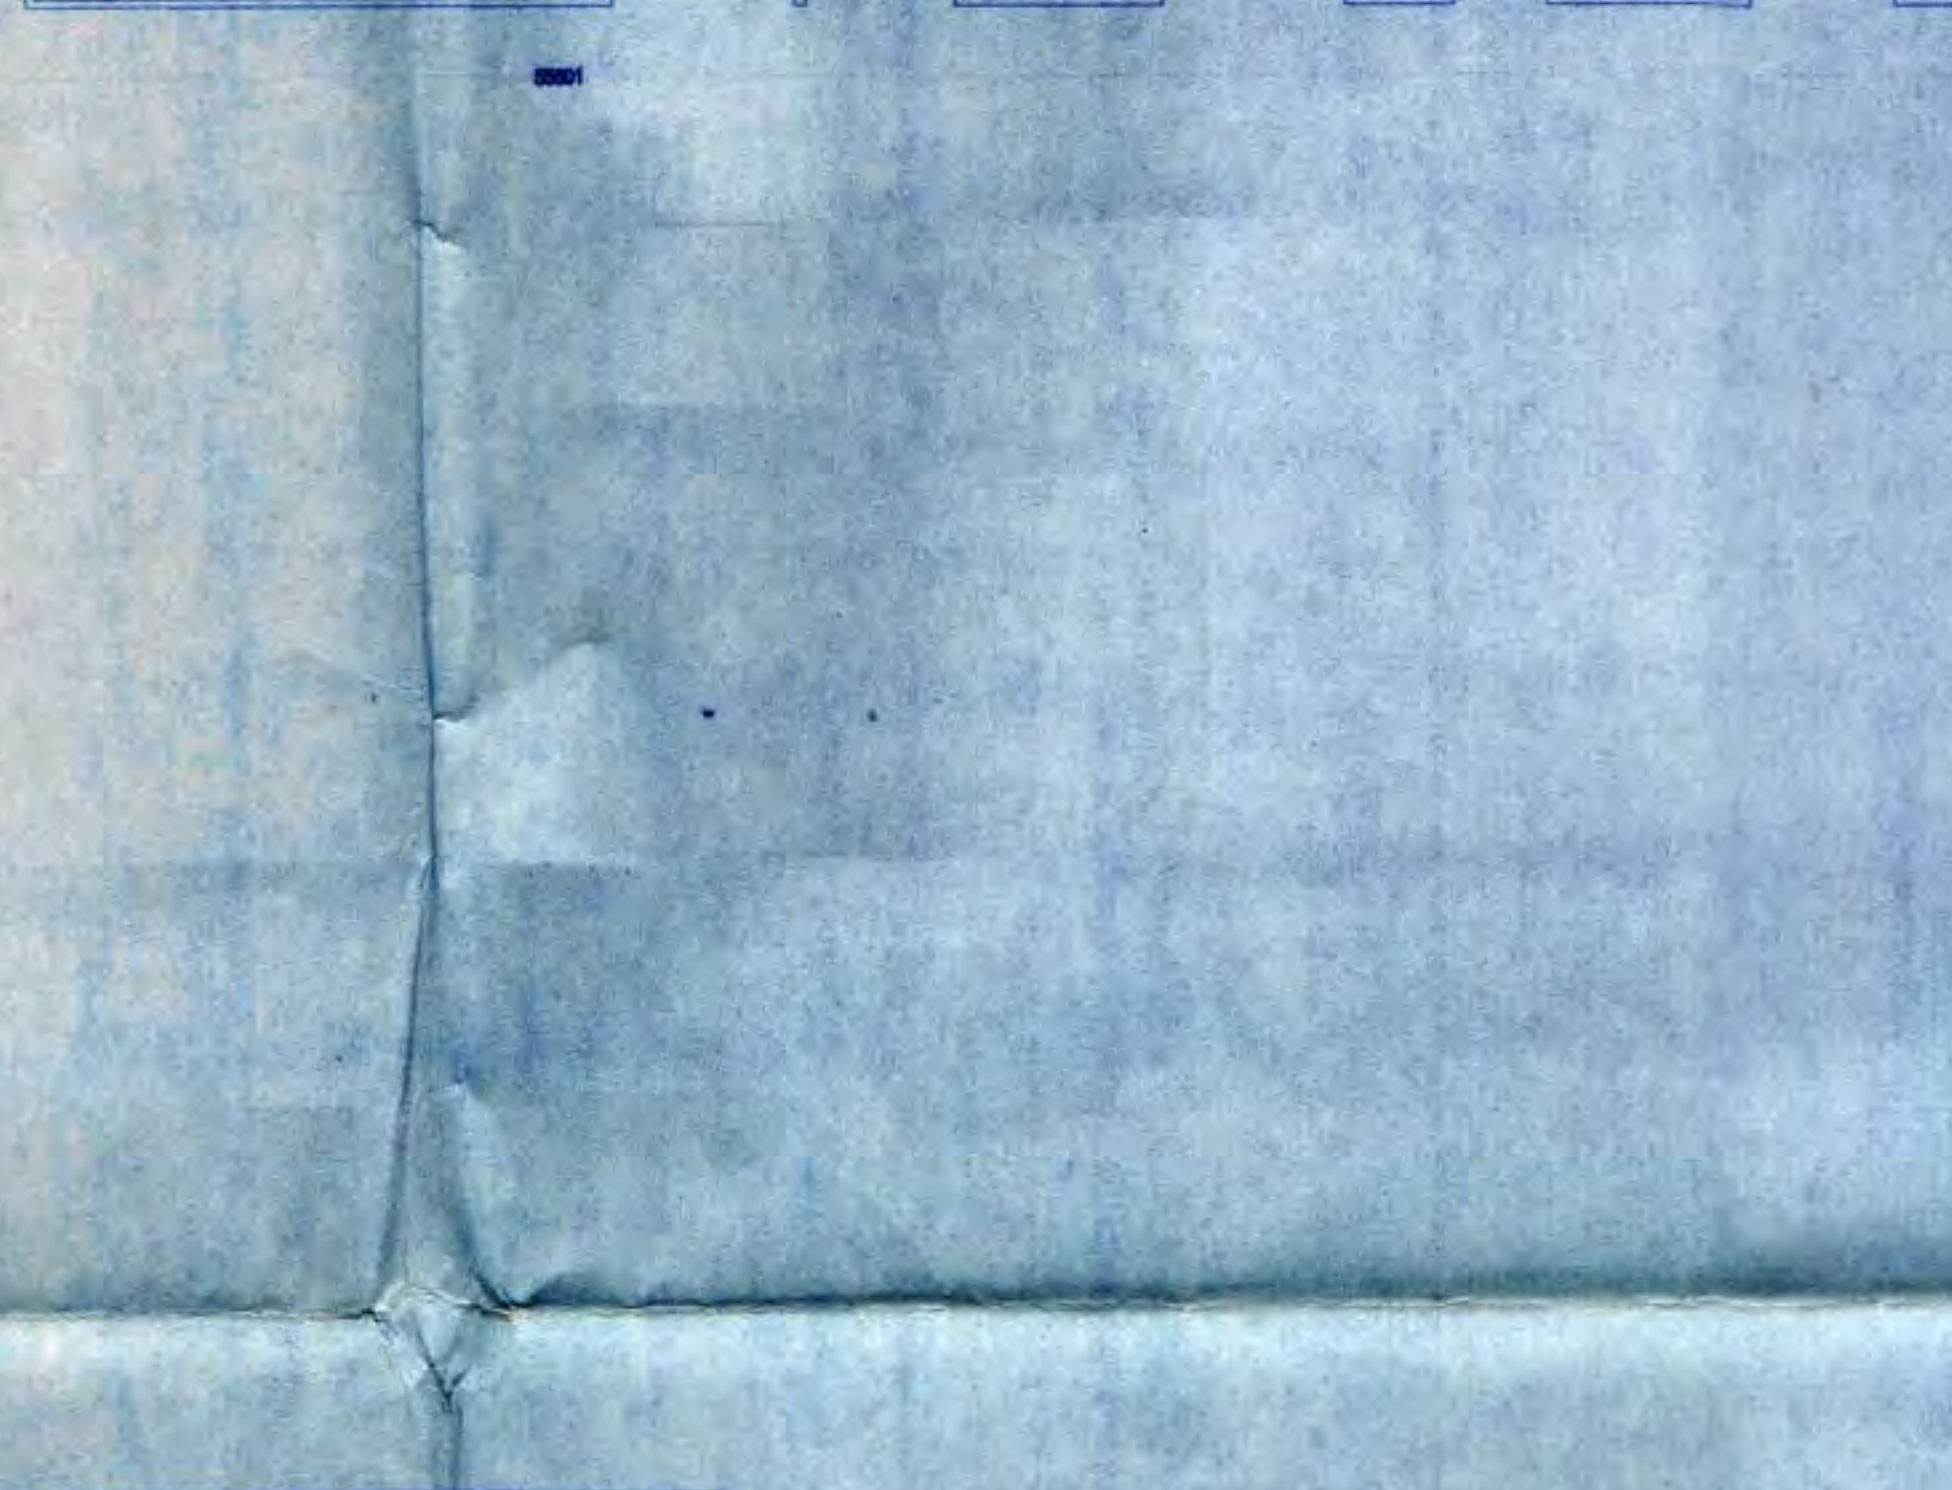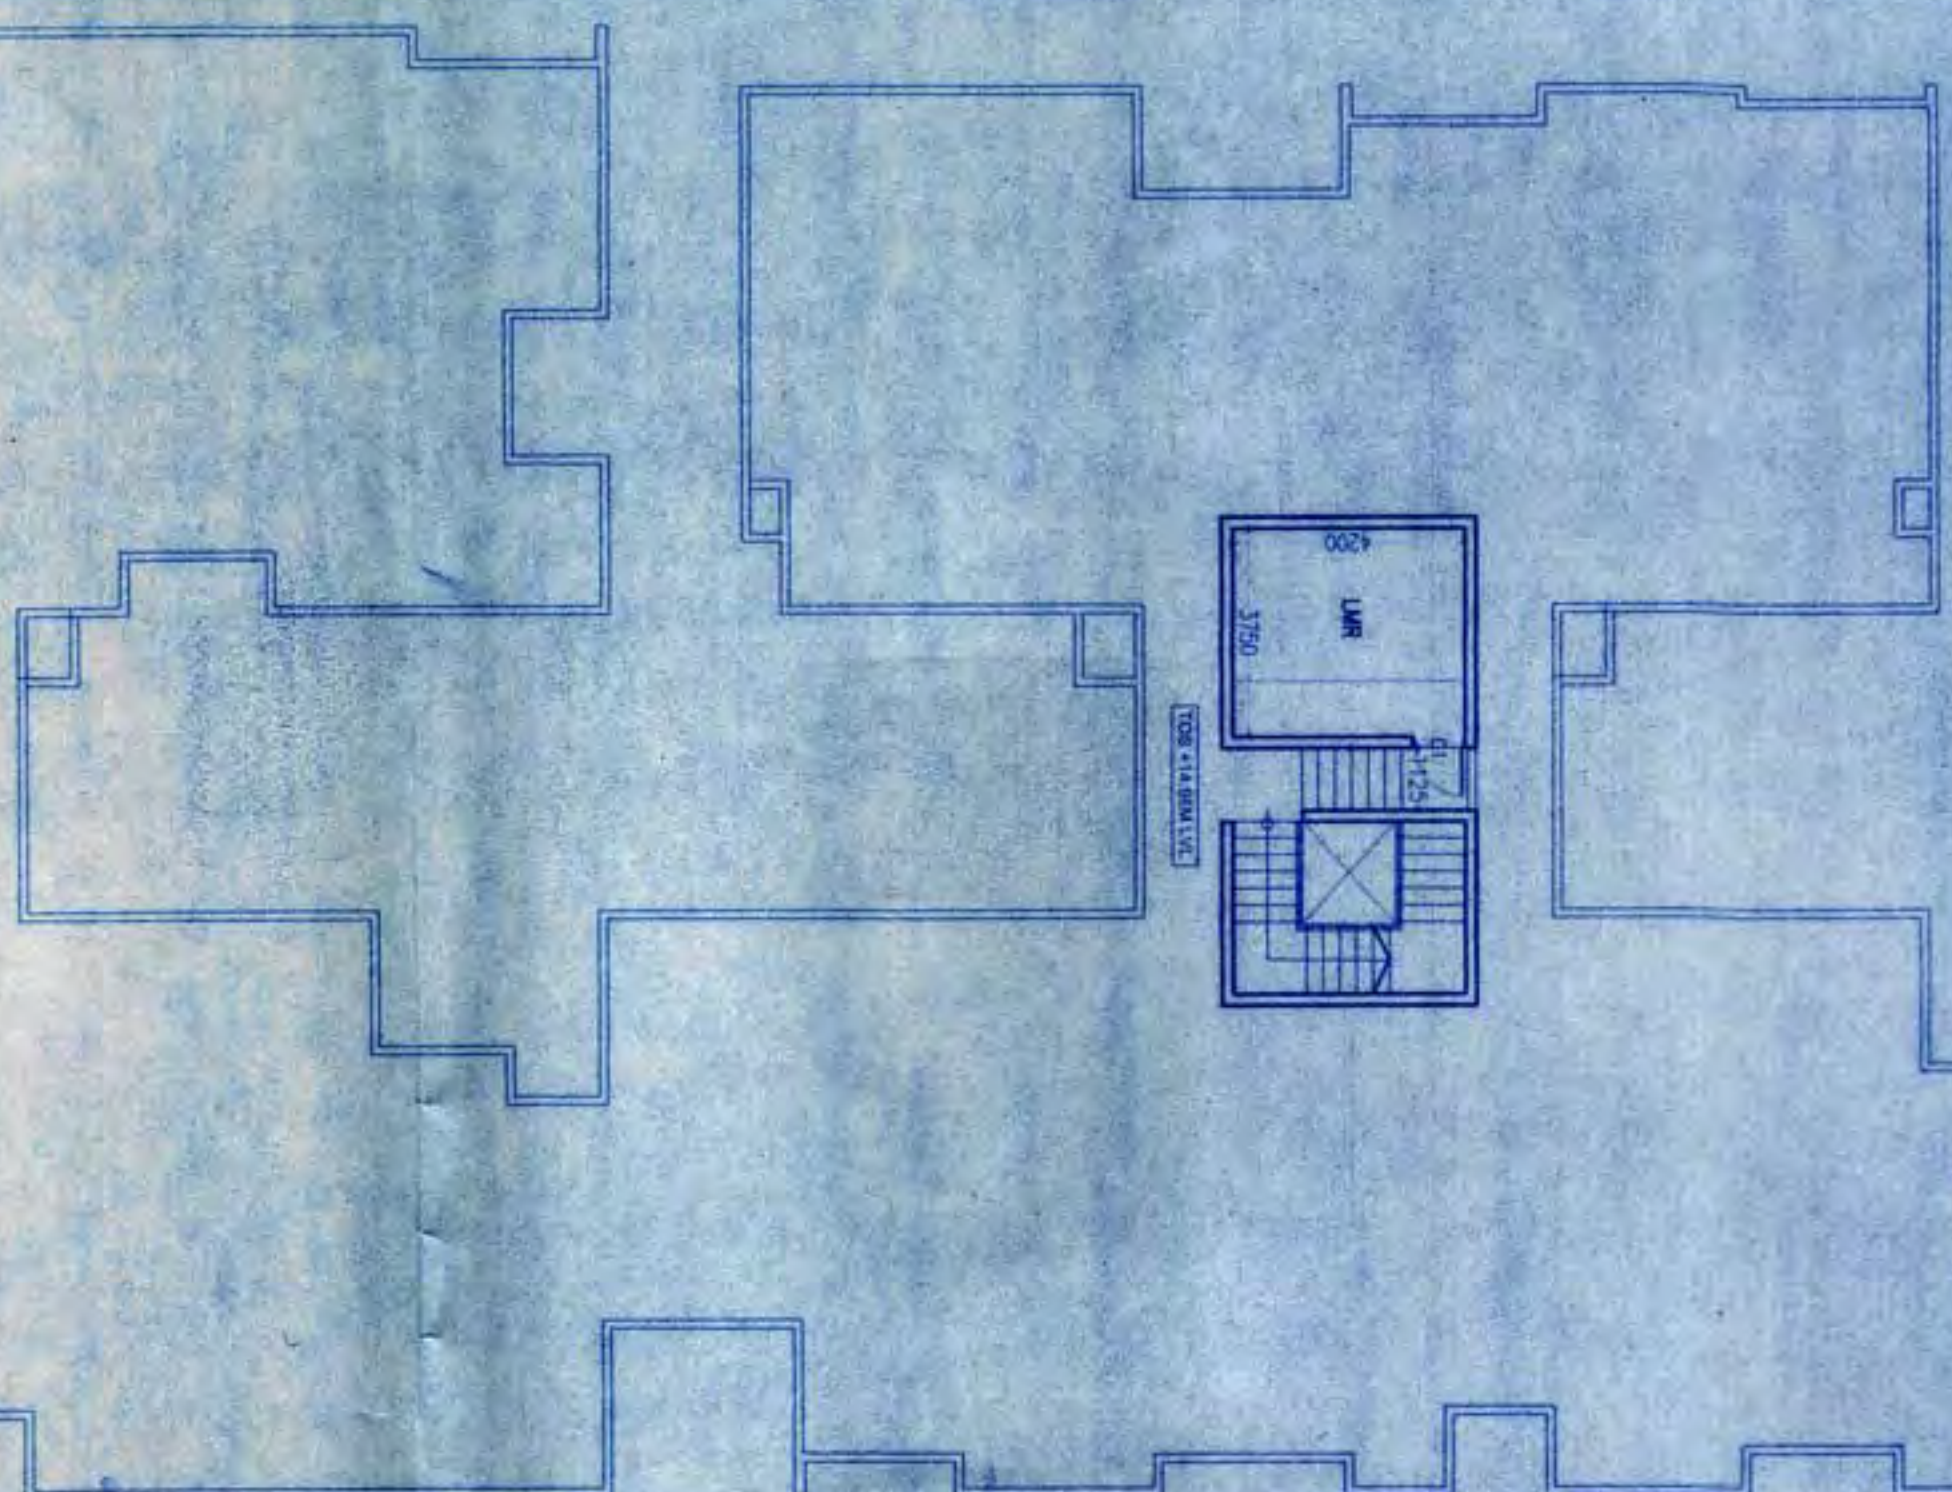[illegible][illegible]

Covered 07/05/2014
 covered section
 confirmed missing required
 documents
 JHE

[illegible][illegible]

RSP Design Consultants (India) Pvt.Ltd. 907/102, 10th Main Road, Marolli - 400017, Mumbai - 400 017, INDIA			
NOTE ALL DIMENSIONS ARE IN MILLIMETERS		SHEET NO.:	
ORIENTATION:		<div style="display: flex; align-items: center; justify-content: center;"> <div style="border: 1px solid black; width: 40px; height: 40px; margin: 0 auto; position: relative;"> <div style="position: absolute; top: 0; left: 0; right: 0; bottom: 0; border: 1px solid black; border-radius: 50%;"></div> <div style="position: absolute; top: 50%; left: 50%; transform: translate(-50%, -50%); font-weight: bold;">N</div> </div> </div>	
SCALE: 1:175		14	
OWNER'S SIGNATURE:		<div style="display: flex; align-items: center; justify-content: center;"> </div>	
VARIN INFRA PROJECTS PVT LTD (RAJESHWAR)		SHEET NO.:	
ENGINEER'S SIGNATURE:		<div style="display: flex; align-items: center; justify-content: center;"> </div>	
PROJECT TITLE RAJESH KUMAR N BCCBL/3.8/E/3378/08-10		PROPOSED RESIDENTIAL BUILDING PLAN AT SY NO. 97 AT CHIKKAGUBBI VILLAGE BIDARAHALLI HOBLI, BANGALORE EAST TALUK.	
SUBJECT OF DRAWING:		BUILDING-02 TERRACE FLOOR PLAN	
1) NAME : VARIN INFRA PROJECTS PVT LTD DATE : 28.04.2018 DESK : PRAKASHNATH		CHECKED : PRAKASHNATH	

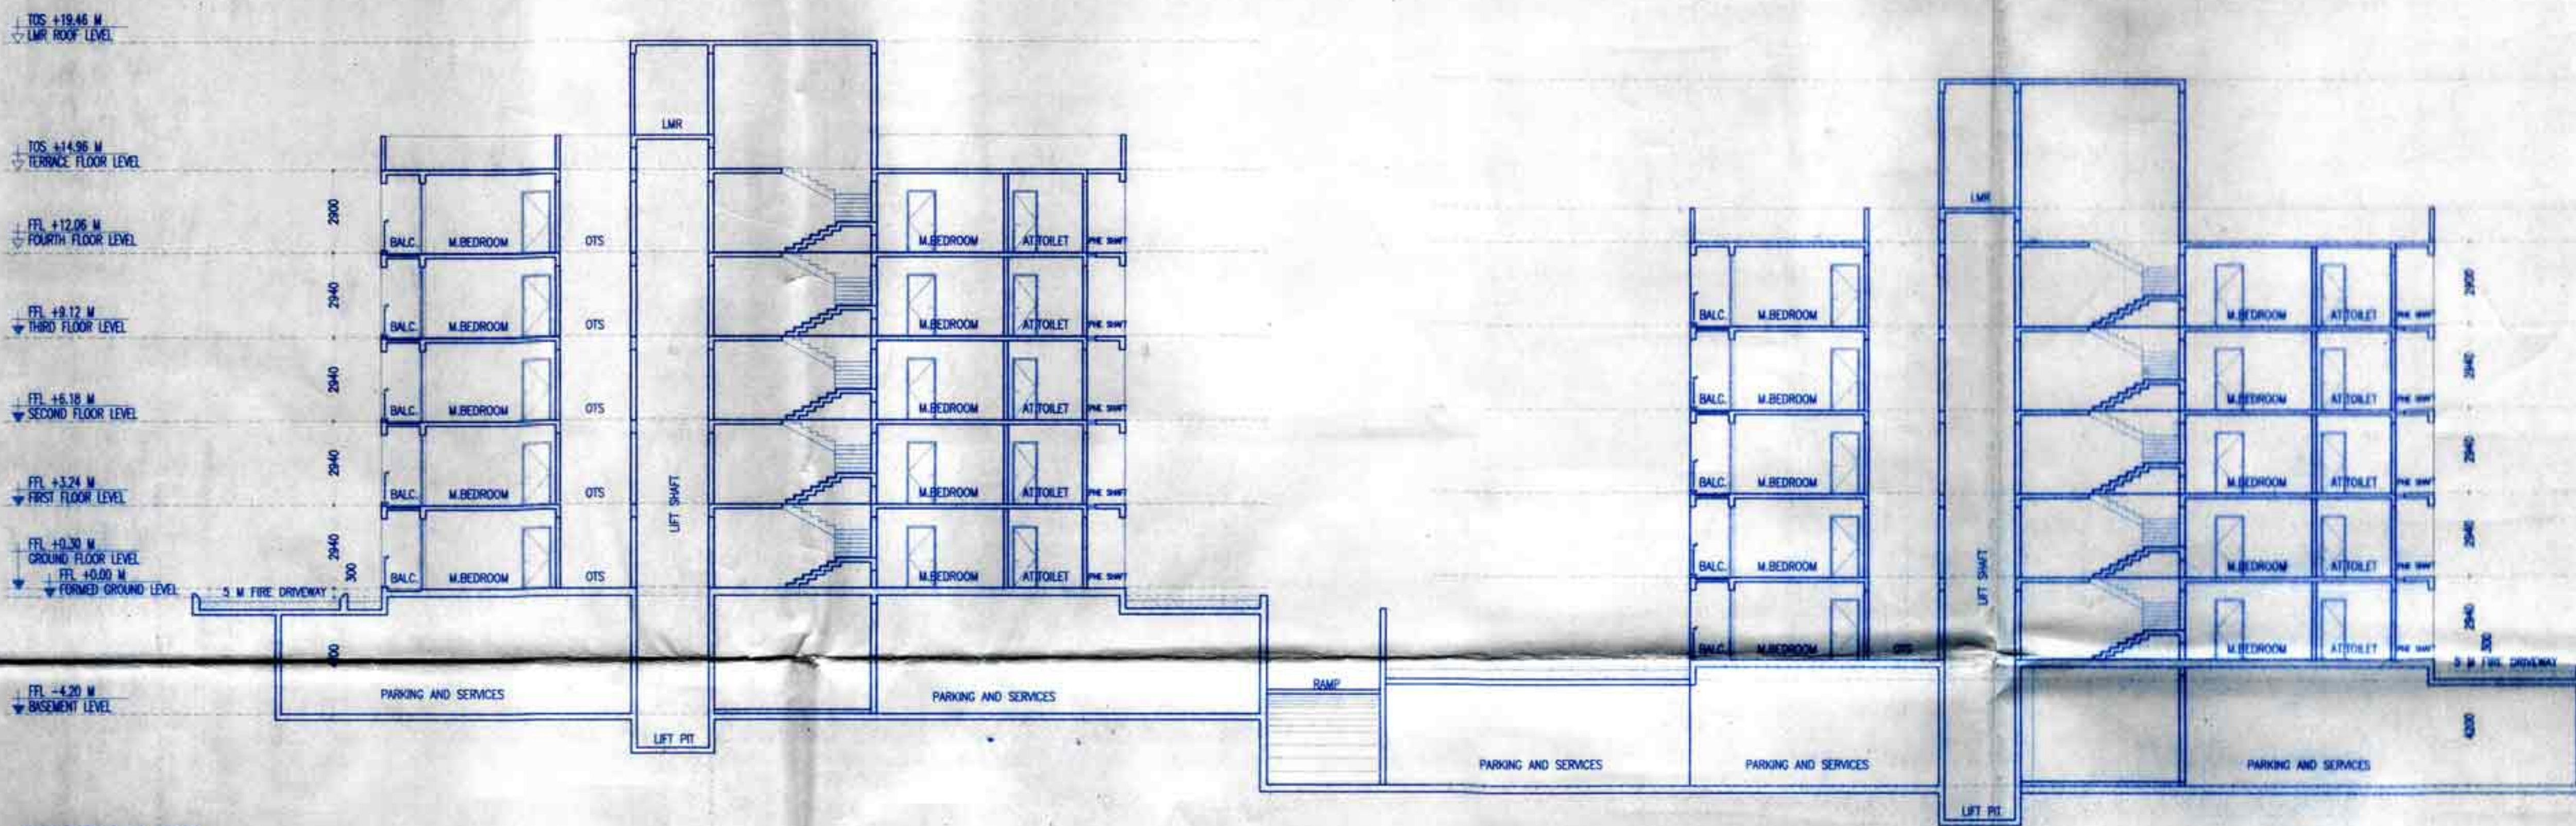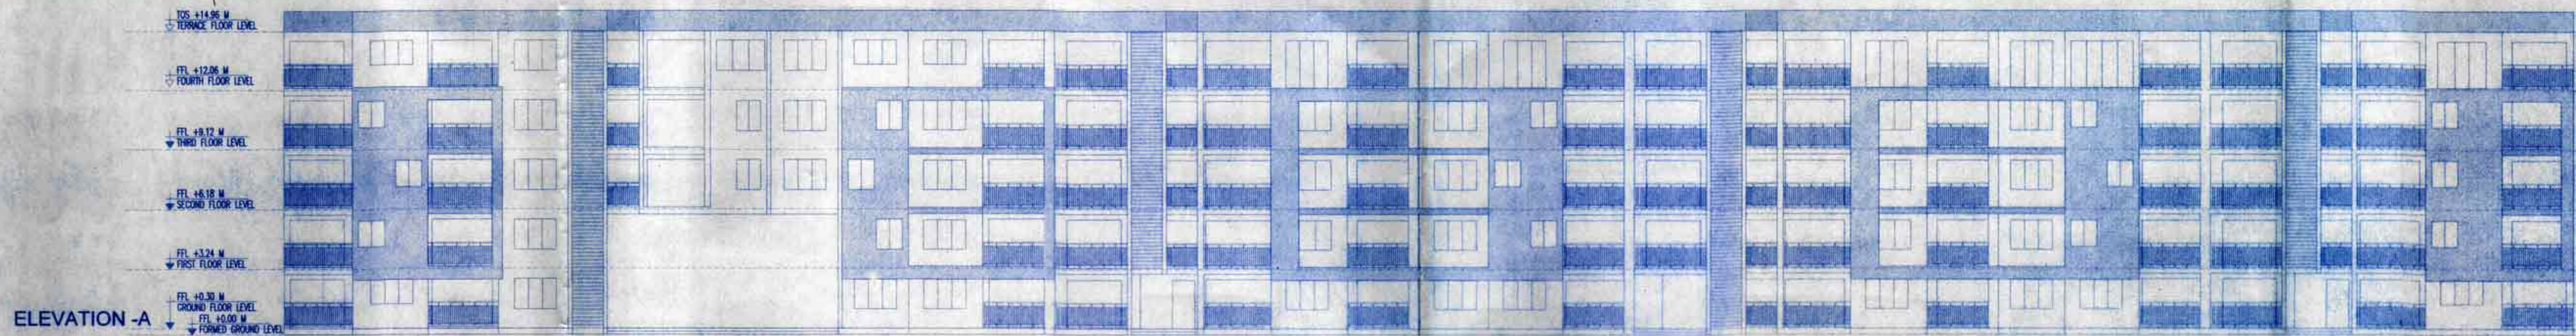

SECTION-BB

ELEVATION-B

ಕರ್ನಾಟಕ ರಾಜ್ಯ ಸರ್ಕಾರದ ಅಧೀನದಲ್ಲಿರುವ
ಬೆಂಗಳೂರು ನಗರ ಪಾಲಿಕೆಯು
ನೀಡುತ್ತಿರುವ ಬಿಡುಗಡೆ ಮಾಡಿದ ಮಾರ್ಗದರ್ಶಿ ಅನುಸಾರ
(ಸಿಎಸ್‌ಆರ್‌ಎಸ್‌ 12.03.2016/2017/2018)
ಮಾನ್ಯ ಮಹಾನ್ಯ ಮಹೋದಯರು
01/05/2018
ಬೆಂಗಳೂರು ನಗರ ಪಾಲಿಕೆಯ ಅಧೀನದಲ್ಲಿರುವ
ಬೆಂಗಳೂರು ನಗರ ಪಾಲಿಕೆಯು

ಬೆಂಗಳೂರು ನಗರ ಪಾಲಿಕೆಯು	
182 ಸೆಕ್ಟರ್‌ನಲ್ಲಿರುವ ಭೂಮಿ	18,35,183.00
191 ಸೆಕ್ಟರ್‌ನಲ್ಲಿರುವ ಭೂಮಿ	18,55,935.00
189 ಸೆಕ್ಟರ್‌ನಲ್ಲಿರುವ ಭೂಮಿ	71,500.00
577 ಸೆಕ್ಟರ್‌ನಲ್ಲಿರುವ ಭೂಮಿ	82,486.00
546 ಸೆಕ್ಟರ್‌ನಲ್ಲಿರುವ ಭೂಮಿ	6,500.00
493 ಸೆಕ್ಟರ್‌ನಲ್ಲಿರುವ ಭೂಮಿ	29,30,834.00
183 ಸೆಕ್ಟರ್‌ನಲ್ಲಿರುವ ಭೂಮಿ	20,94,650.00
199 ಸೆಕ್ಟರ್‌ನಲ್ಲಿರುವ ಭೂಮಿ	24,000.00
182 ಸೆಕ್ಟರ್‌ನಲ್ಲಿರುವ ಭೂಮಿ	4,12,500.00
191 ಸೆಕ್ಟರ್‌ನಲ್ಲಿರುವ ಭೂಮಿ	91,96,977.00
189 ಸೆಕ್ಟರ್‌ನಲ್ಲಿರುವ ಭೂಮಿ	8,45,728.00
577 ಸೆಕ್ಟರ್‌ನಲ್ಲಿರುವ ಭೂಮಿ	8,45,728.00
546 ಸೆಕ್ಟರ್‌ನಲ್ಲಿರುವ ಭೂಮಿ	1,10,89,433.00

1. ಈ ಕೆಳಗೆ ವಿವರಿಸಿರುವ ಭೂಮಿಗಳು ಬೆಂಗಳೂರು ನಗರ ಪಾಲಿಕೆಯ ಅಧೀನದಲ್ಲಿವೆ.
2. ಈ ಕೆಳಗೆ ವಿವರಿಸಿರುವ ಭೂಮಿಗಳು ಬೆಂಗಳೂರು ನಗರ ಪಾಲಿಕೆಯ ಅಧೀನದಲ್ಲಿವೆ.
PROJECT CONSULTANTS
RSP Design Consultants
(India) Pvt Ltd




NOTE:
ALL DIMENSIONS ARE IN MILLIMETERS
ORIENTATION:
SCALE: 1:175
SHEET NO: 15

OWNER'S SIGNATURE:
VARIN INFRA PROJECTS PVT LTD
(GPA HOLDER)

ENGINEER'S SIGNATURE:
RAJESH KUMAR.N
BCC/BL/3.6/E:3378.09:10

PROJECT TITLE:
PROPOSED RESIDENTIAL BUILDING
PLAN AT
SY NO. 91 AT CHIKKAGUBBI VILLAGE,
BIDARAHALLI HOBLI,
BANGALORE EAST TALUK.

SUBJECT OF DRAWING:
SECTION & ELEVATION
FILENAME: Q:\4821_Ashish_Pan_Chikkagubbi\working\section working
DATE: 28.04.2018
DEALT: PRASHANTH
CHECKED: PUSHPA
JOB NO: 14821

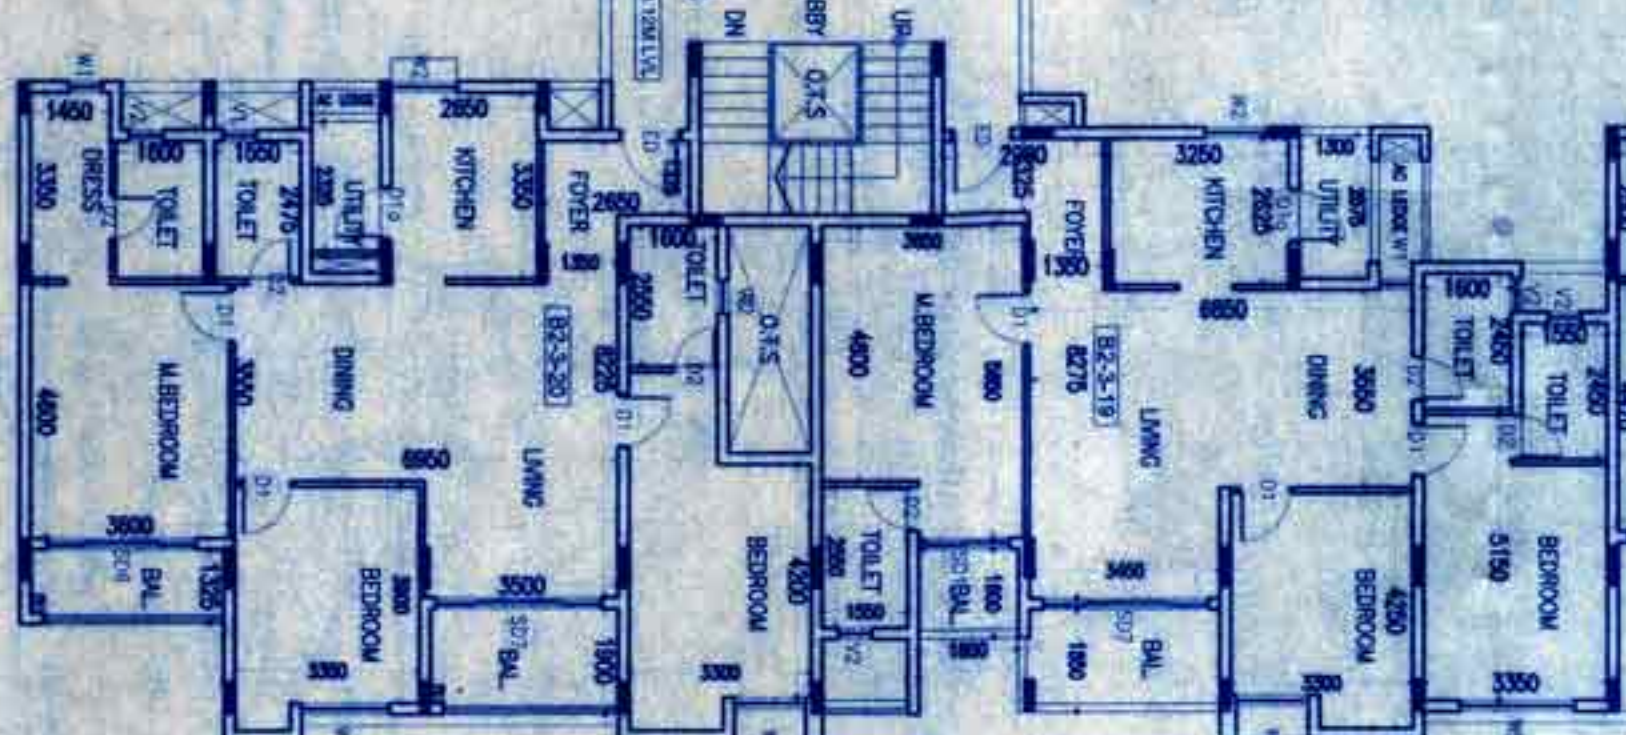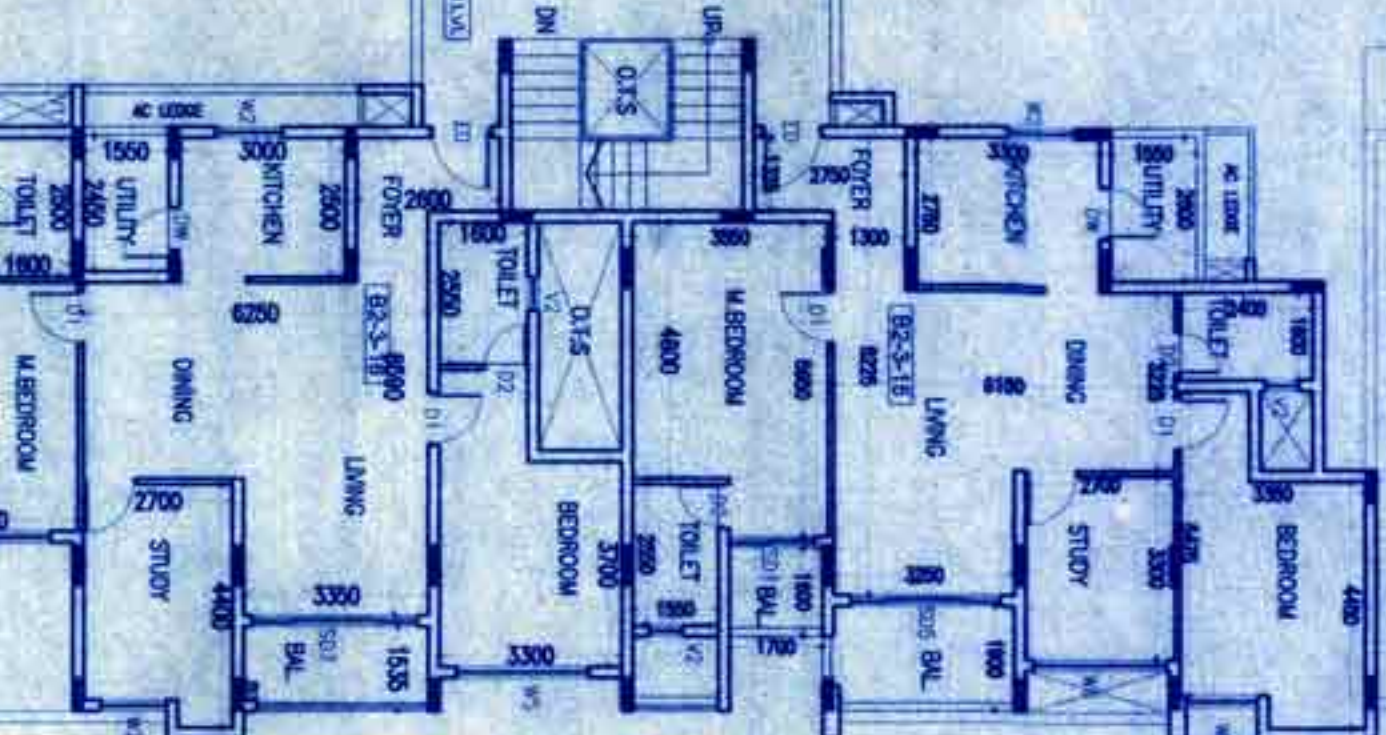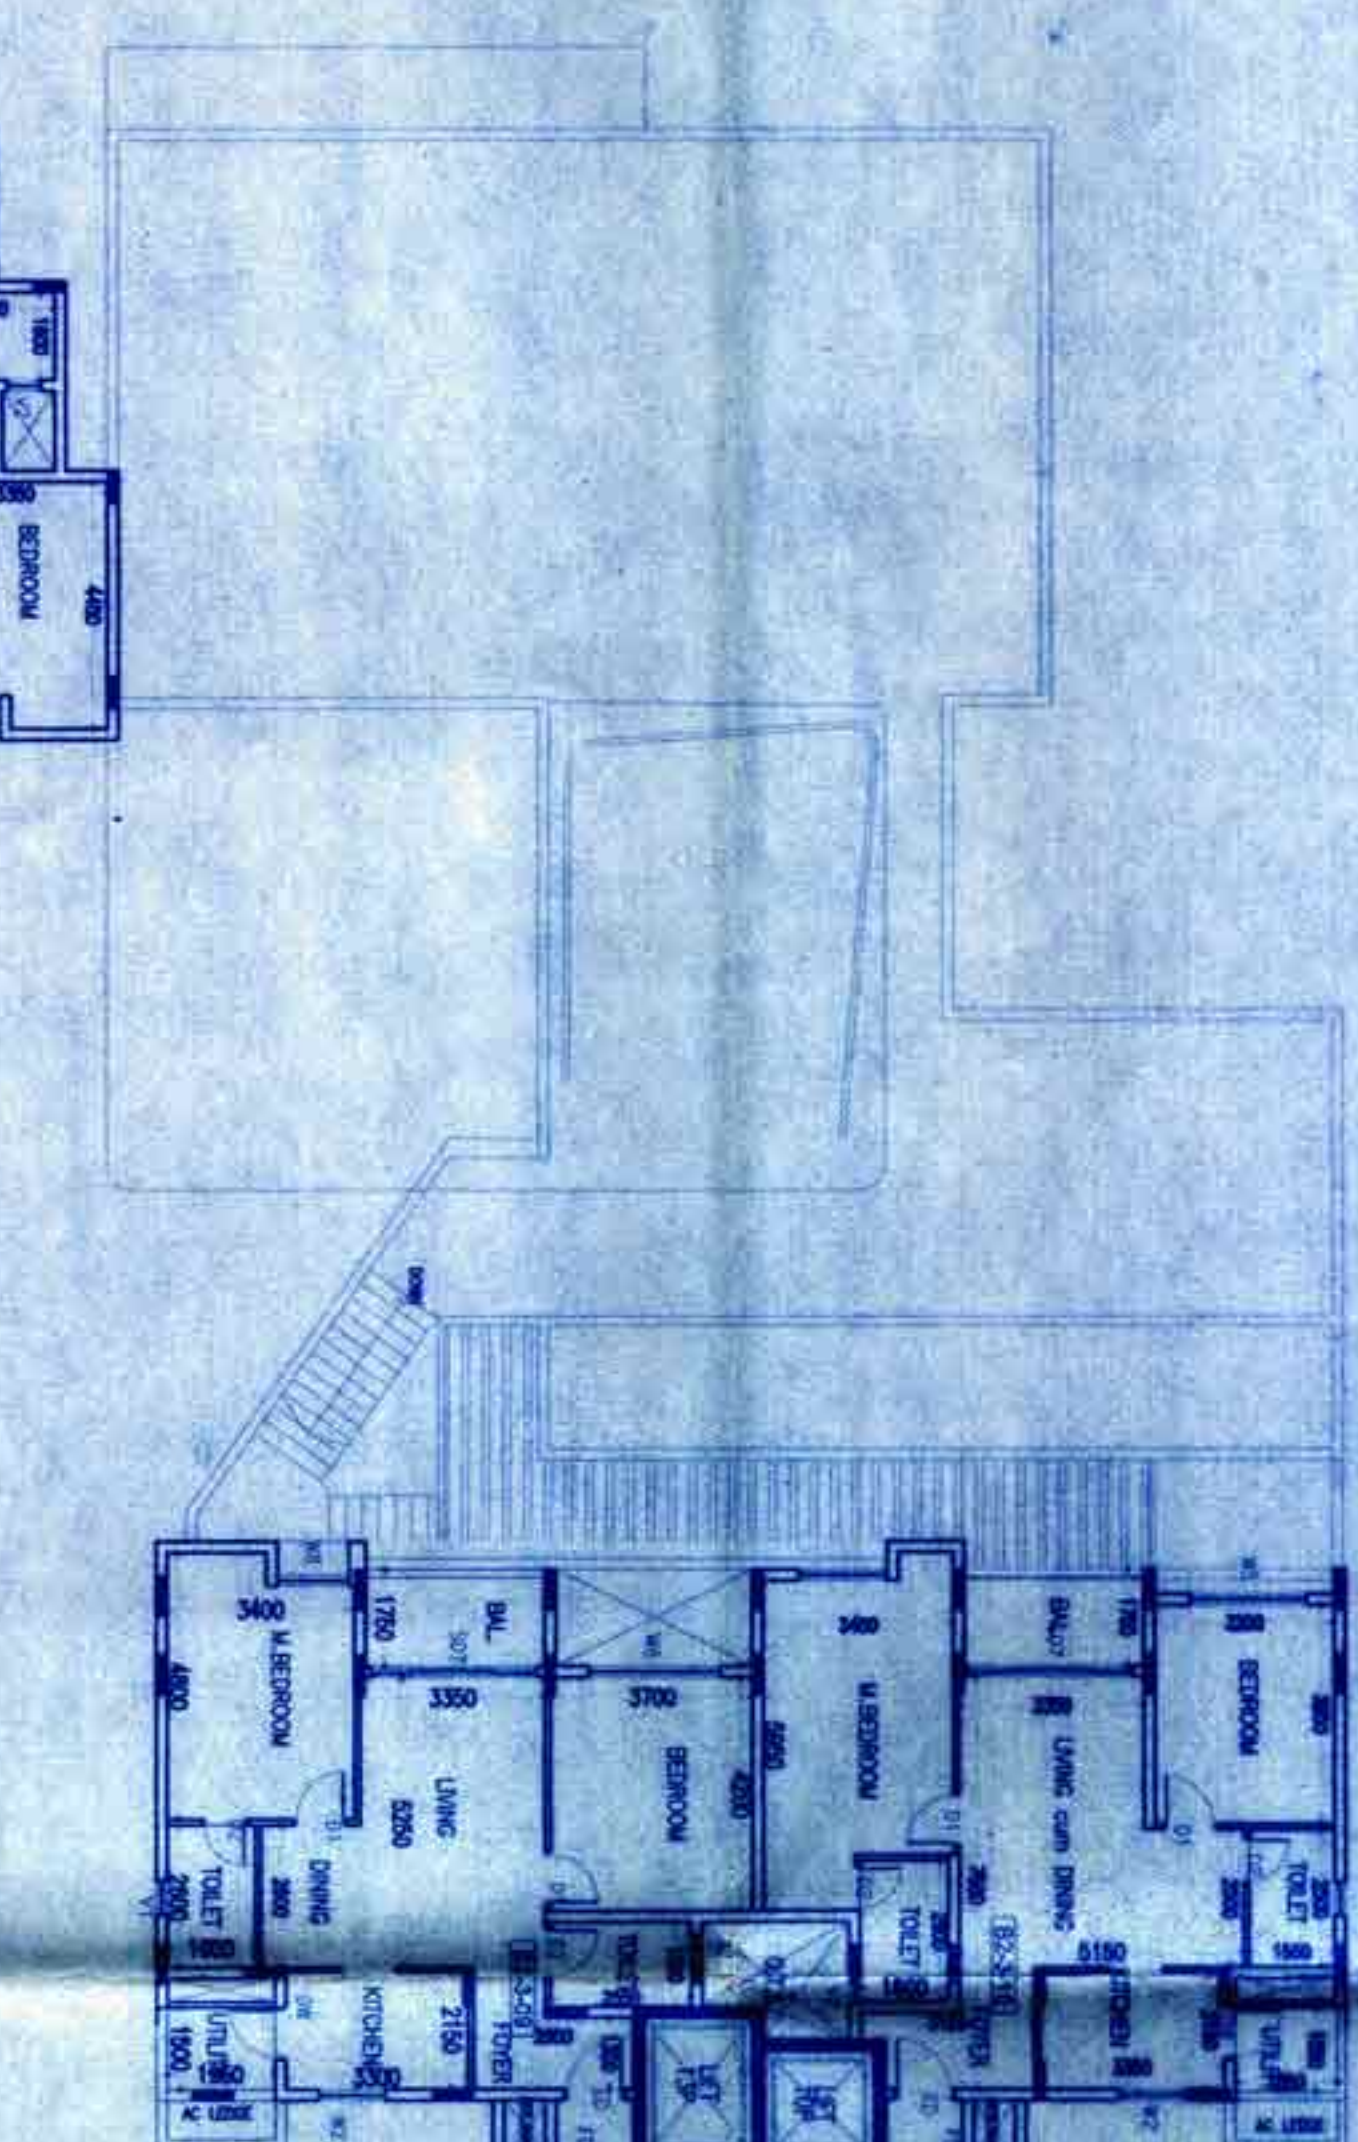

Growth Rates		
162	High inflation rate	14.6%
161	Low inflation	15.5-19.3%
189	High inflation rate	71,000%
337	Exchange rate	8,486.0%
346	Exchange rate	6,500.0%
357	Exchange rate	33,187.0%
403	High inflation rate	29,383.4%
413	High inflation rate	20,645.0%
463	High inflation rate	24,000.0%
109	High inflation rate	41,390.0%
	High inflation rate	91,000.0%
	High inflation rate	8,457.2%
	High inflation rate	8,457.2%
	High inflation rate	11,000.0%

[illegible]

1. **Identify** the **problem** and **the** **desired** **outcome** of the **program**.
2. **Understand** the **current** **status** of the **program** and **the** **desired** **outcome**.
3. **Identify** the **current** **status** of the **program** and **the** **desired** **outcome**.
4. **Identify** the **current** **status** of the **program** and **the** **desired** **outcome**.

[illegible]

SPECIFIC INSTRUCTIVE SPECIALS BY OPERATOR										LOCATION
1	1000	1000	1000	1000	1000	1000	1000	1000	1000	1000
2	1000	1000	1000	1000	1000	1000	1000	1000	1000	1000
LOCATION PLAN
NOT TO SCALE

PROJECT CONSULTANTS:

Design Consultants
(India) Pvt. Ltd.

100

NOTE: ALL DIMENSIONS ARE IN MILLIMETERS

Z

SCALE	
-------	--

OWNER'S SIGNATURE:

1997

1

VARIN INFRA PROJECTS PVT. L.
(CPA HOLDERS)

100

2

RAJESH KUMAR, N
BCC/BI/7 E/E-2378-09-10

PROJECT TITLE:

PLANAT

BIDARAHALLI HOBLI,
BANGALORE EAST TALUK.

10

SUBJECT OF DRAWING: BUILDING 03

THIRD FLOOR PLAN

FILENAME : C:\MS01_Archiv_Aus-Datensystem\working\working1

DOI: 10.1002/for	Accepted: 15 April 2004
DOI: 10.1002/for	Accepted: 15 April 2004