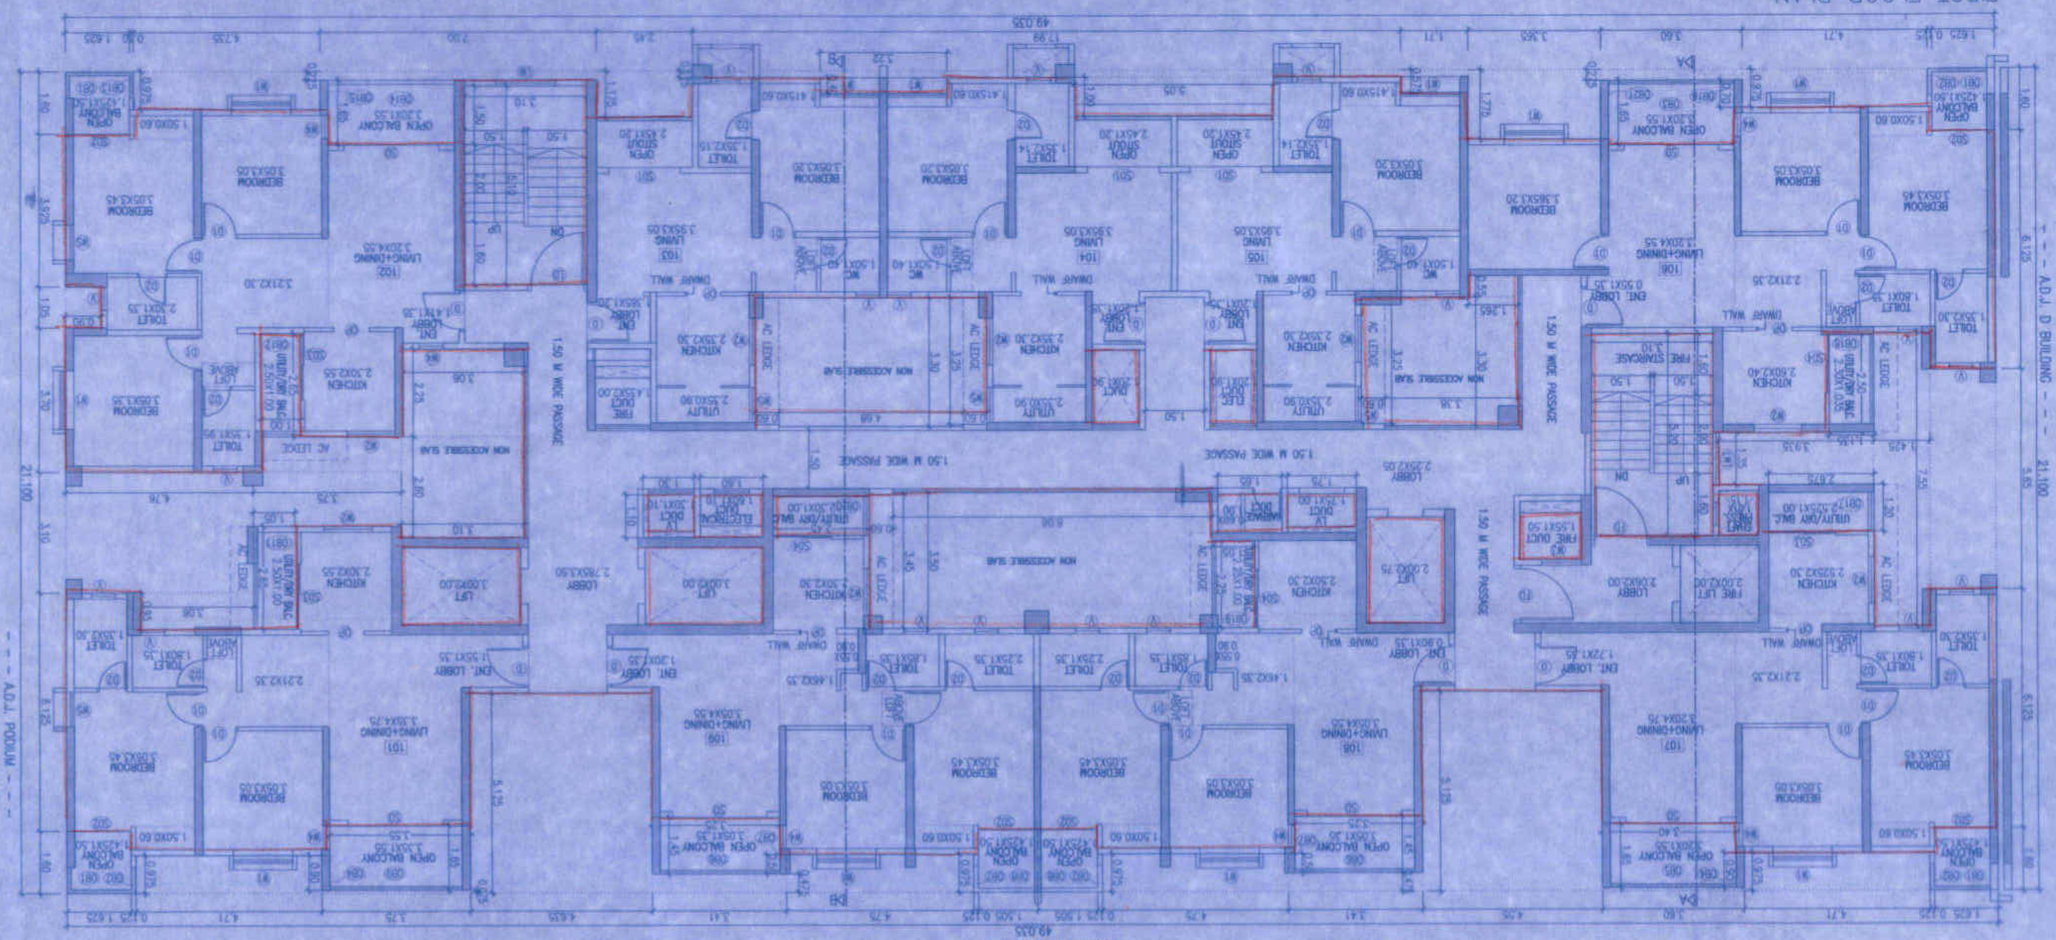

FIRST FLOOR PLAN
(BUILDING-C)

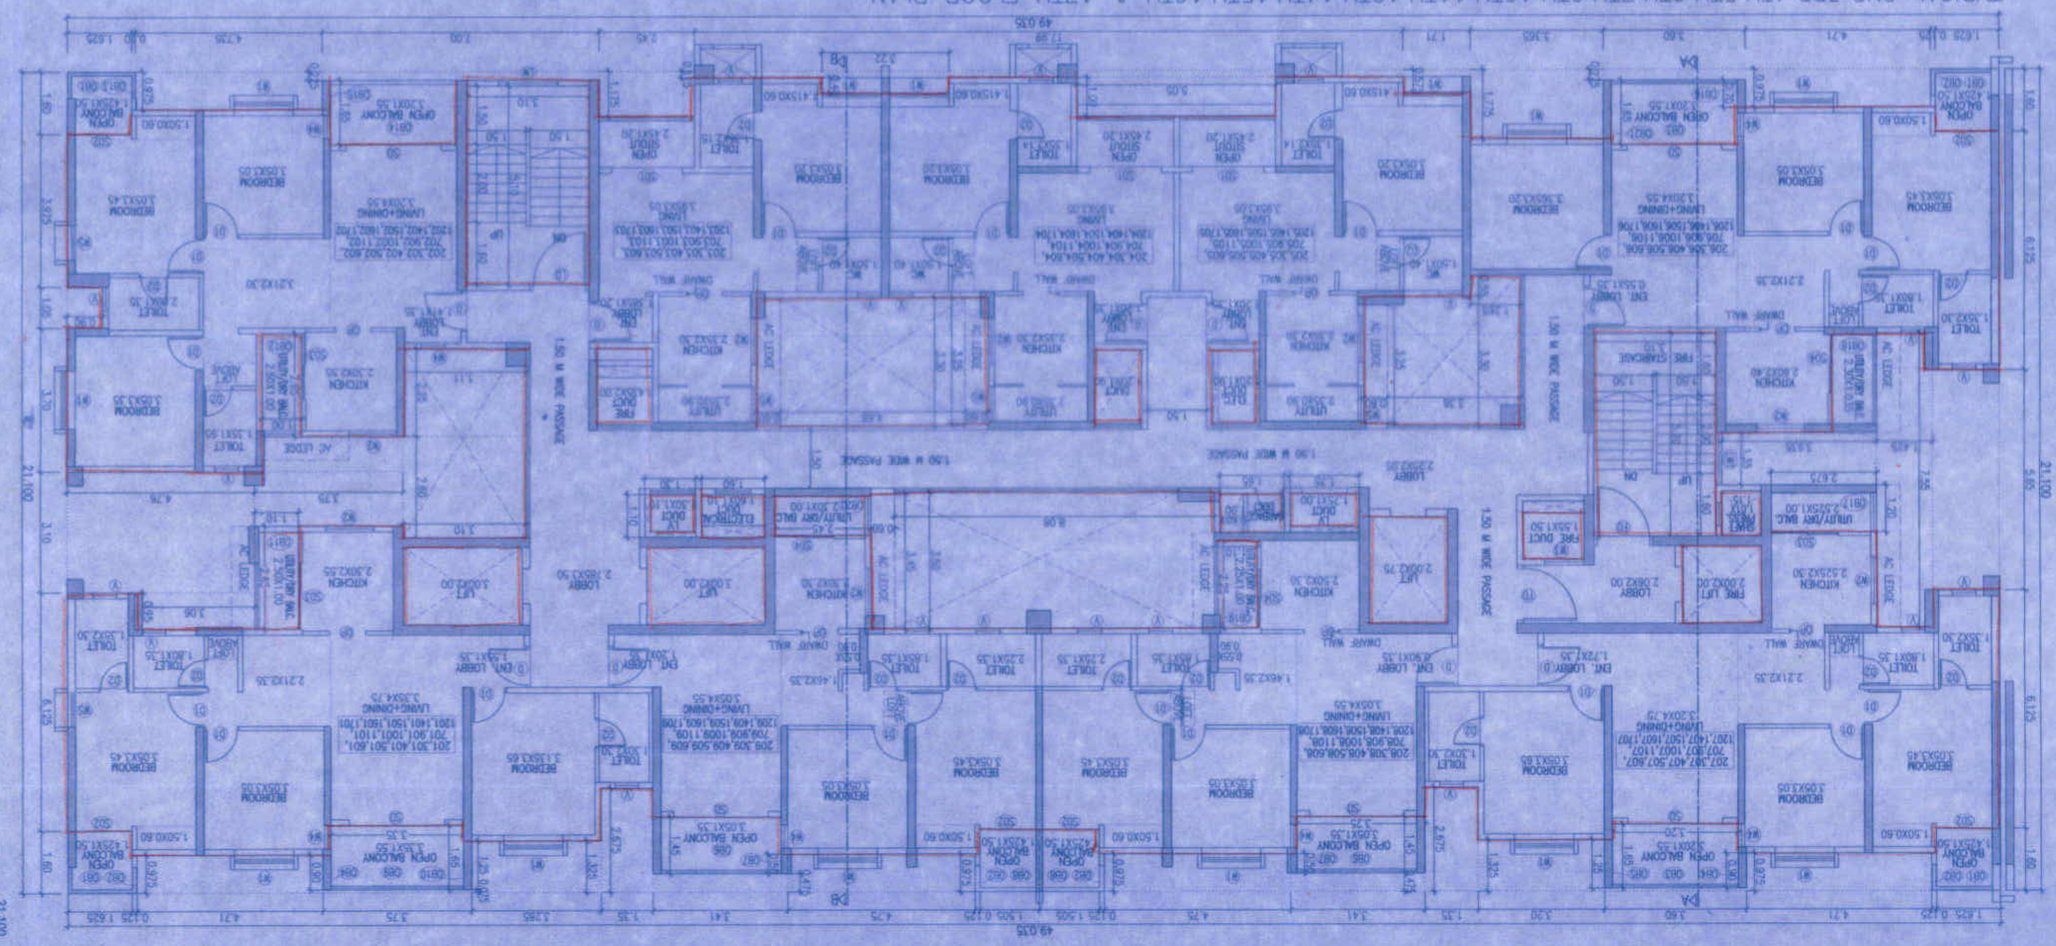

TYPICAL 2ND,3RD,4TH,5TH,6TH,7TH,9TH,10TH,11TH,12TH,14TH,15TH,16TH & 17TH FLOOR PLAN
(BUILDING-C)

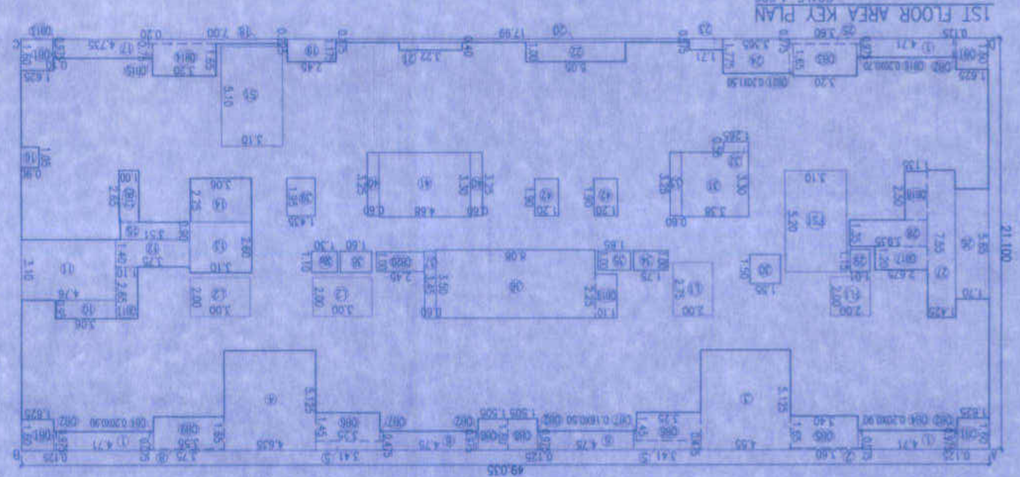

1ST FLOOR AREA KEY PLAN
SCALE-1:200

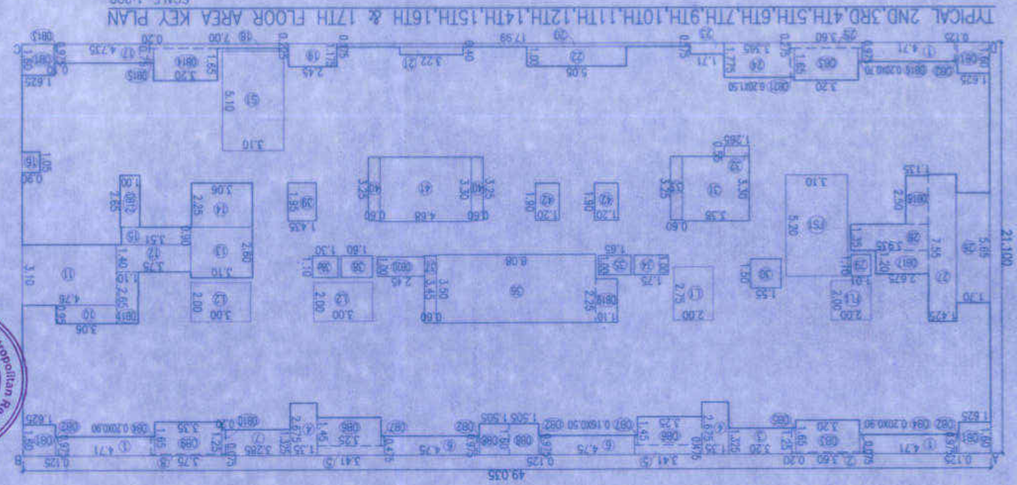

TYPICAL 2ND,3RD,4TH,5TH,6TH,7TH,9TH,10TH,11TH,12TH,14TH,15TH,16TH & 17TH FLOOR AREA KEY PLAN
SCALE-1:200

BUILT UP AREA CALCULATION FOR 1ST FLOOR (BUILDING-C) AREA OF BLOCK (AKD)							
SINGNED DEDUCTION							
1	4.625 X 21.100	1	=	97.59 SQM			
2	3.400 X 0.225	2	=	1.53 SQM			
3	3.400 X 0.225	2	=	1.53 SQM			
4	4.625 X 0.125	2	=	1.16 SQM			
5	4.750 X 0.125	2	=	1.19 SQM			
6	4.750 X 0.125	2	=	1.19 SQM			
7	3.385 X 1.725	1	=	5.84 SQM			
8	4.750 X 0.125	2	=	1.19 SQM			
9	3.750 X 0.125	2	=	0.94 SQM			
10	3.060 X 0.950	1	=	2.91 SQM			
11	4.100 X 3.100	1	=	12.71 SQM			
12	3.75 X 1.400	1	=	5.25 SQM			
13	3.100 X 2.800	1	=	8.68 SQM			
14	3.06 X 2.250	1	=	6.89 SQM			
15	3.310 X 0.900	1	=	2.98 SQM			
16	0.90 X 1.250	1	=	1.13 SQM			
17	4.725 X 0.175	1	=	0.83 SQM			
18	2.450 X 0.175	1	=	0.43 SQM			
19	17.990 X 0.175	1	=	3.15 SQM			
20	13.990 X 0.175	1	=	2.45 SQM			
21	3.320 X 0.40	1	=	1.33 SQM			
22	5.050 X 1.000	1	=	5.05 SQM			
23	1.71 X 0.575	1	=	0.98 SQM			
24	3.365 X 1.725	1	=	5.80 SQM			
25	3.460 X 0.225	1	=	0.78 SQM			
26	1.70 X 0.575	1	=	0.98 SQM			
27	3.425 X 0.250	1	=	0.86 SQM			
28	3.025 X 1.350	1	=	4.08 SQM			
29	1.010 X 1.150	1	=	1.16 SQM			
30	1.500 X 1.500	1	=	2.25 SQM			
31	3.38 X 1.300	1	=	4.39 SQM			
32	0.865 X 0.550	1	=	0.48 SQM			
33	0.600 X 2.250	1	=	1.35 SQM			
34	0.600 X 1.100	1	=	0.66 SQM			
35	1.65 X 1.00	1	=	1.65 SQM			
36	0.08 X 3.500	1	=	0.28 SQM			
37	0.600 X 1.450	1	=	0.87 SQM			
38	1.600 X 1.100	1	=	1.76 SQM			
39	1.425 X 1.950	1	=	2.78 SQM			
40	0.600 X 2.250	2	=	2.70 SQM			
41	4.460 X 1.300	1	=	5.80 SQM			
42	1.300 X 1.900	2	=	4.94 SQM			
	TOTAL DEDUCTION		=	284.97 SQM			
STAIRCASE DEDUCTION							
51	3.10 X 5.10	1	=	15.81 SQM			
	TOTAL		=	15.81 SQM			
FIRE STAIRCASE DEDUCTION							
FS1	3.10 X 5.20	1	=	16.12 SQM			
	TOTAL		=	16.12 SQM			
FIRE LIFT DEDUCTION							
FL1	2.00 X 2.00	1	=	4.00 SQM			
	TOTAL		=	4.00 SQM			
OPEN BALCONY DEDUCTION							
L1	3.00 X 2.00	2	=	12.00 SQM			
	TOTAL		=	12.00 SQM			
LIFT DEDUCTION							
LIFT	2.275 X 1.4	1	=	3.18 SQM			
	TOTAL		=	3.18 SQM			
OPEN BALCONY DEDUCTION							
OB1	1.425 X 1.60	4	=	10.40 SQM			
	TOTAL		=	10.40 SQM			