



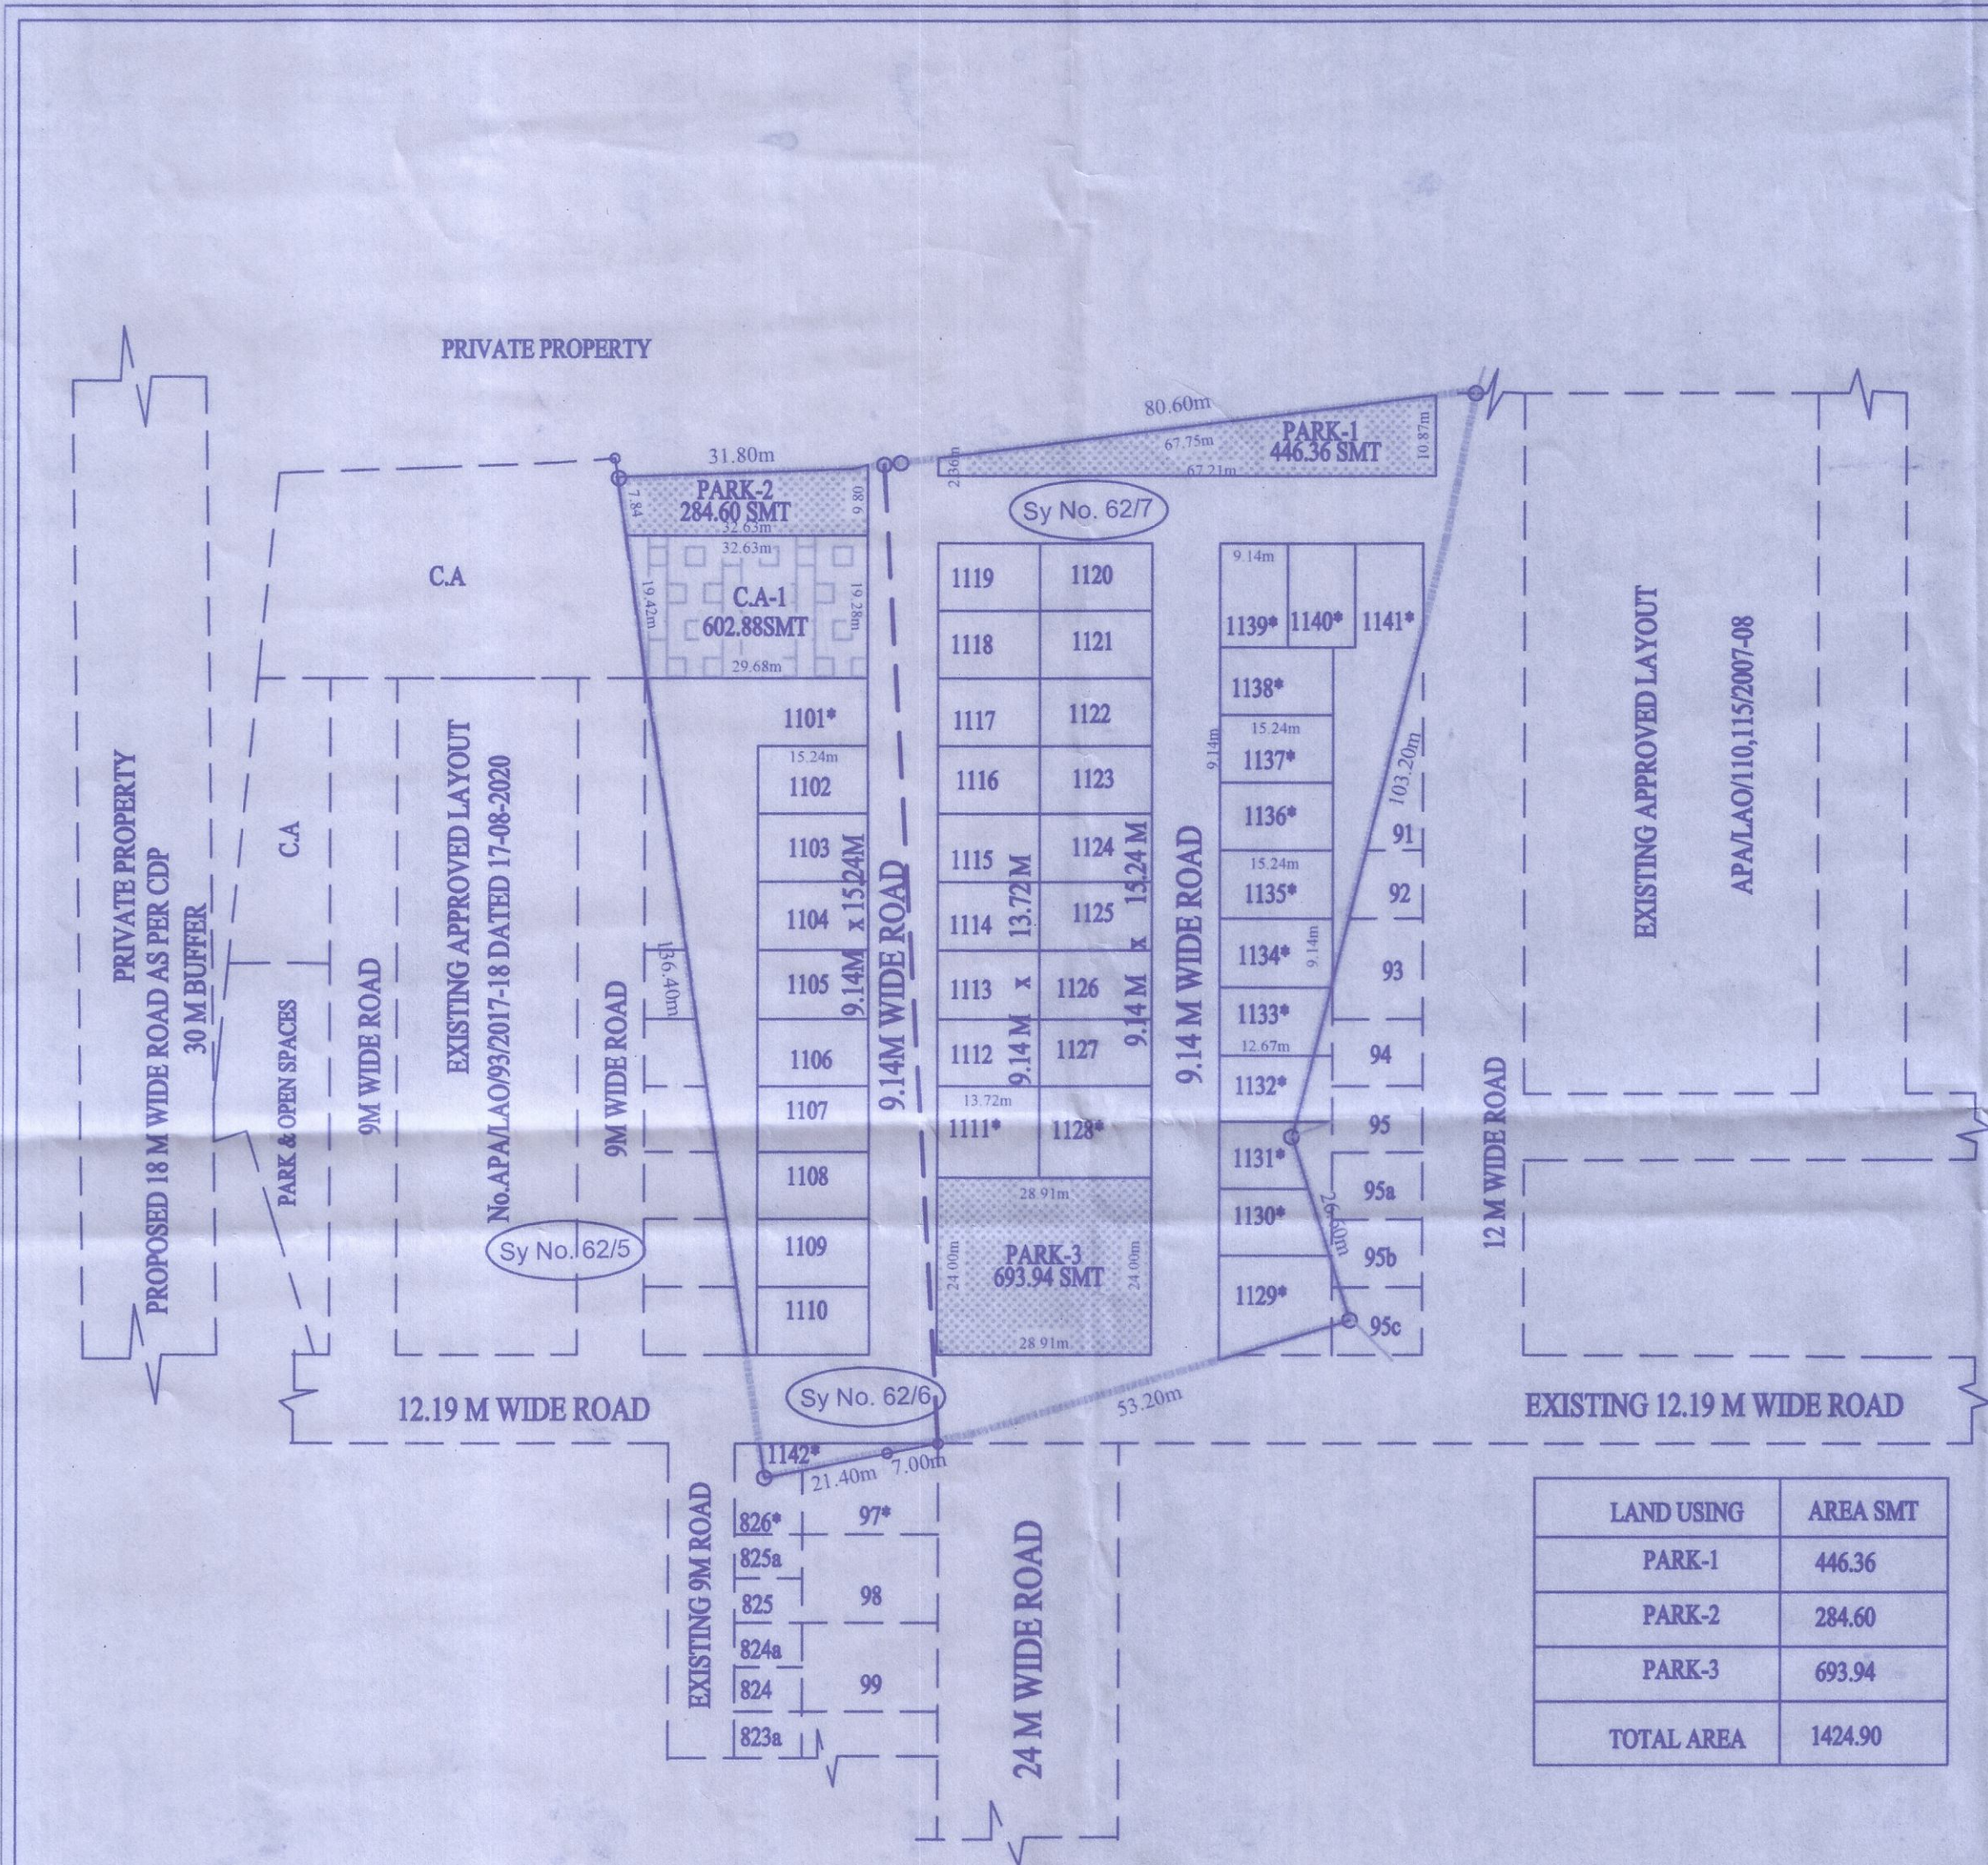

KEY PLAN

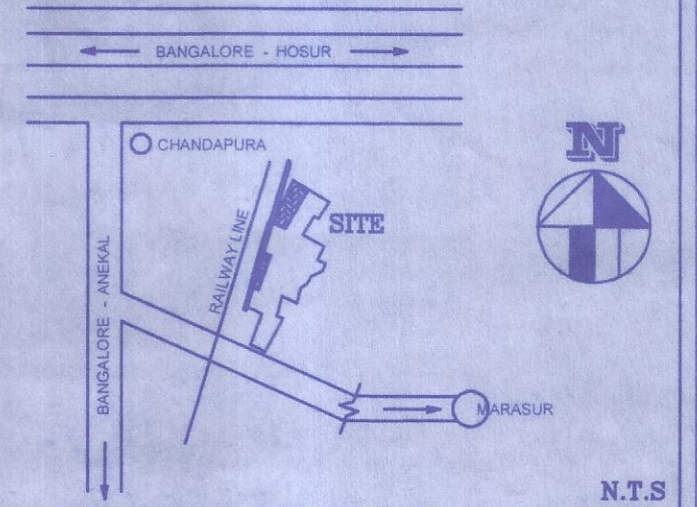

ABSTRACT OF AREAS

LAND USING	AREA SMT	PERCENTAGE
RESIDENTIAL AREA	6619.16	54.98%
PARK	1424.90	11.84%
C.A	602.88	5.00%
ROAD AREA	3392.68	28.18%
TOTAL AREA	12039.40	100.00%

ABSTRACT OF LANDS

SR NO.	SY NO.	EXTENT	KHARAB	NET EXTENT	CONVERSION	DATE	VILLAGE
01	62/6	1-00	-	1-00	ALN(A)/SR:1840/21-22	11-04-22	IGGALUR
02	62/7	01-39	-	1-39	ALN(A)/SR:824/04-05	21-02-05	DO
TOTAL AREA		2 ACRE - 39 GUNTAS					

LAND USING	AREA SMT
PARK-1	446.36
PARK-2	284.60
PARK-3	693.94
TOTAL AREA	1424.90

ARCHITECT'S SIGNATURE

[Signature]
MOHAN KUMAR
(BCC/BL-3.5/A-1579/2006-2007)

SIGNATURE OF OWNERS

[Signature]
M/S. J.R HOUSING DEVELOPERS PVT LTD
DIRECTOR
(JDA & GPA HOLDER)

TITLE : SCALE: 1: 2000

DRAFT RESIDENTIAL LAYOUT PLAN IN SY. NO. 62/6 & 62/7 OF IGGALUR VILLAGE, ATTIBELE HOBLI, ANEKAL TALUK, BANGALORE URBAN DISTRICT



JR HOUSING DEVELOPERS(P) LTD
#90, 2nd Floor, Karthiknagar, Service road,
Outer Ring Road, Marathahalli, Bangalore-37
Ph: 080-25401301/02/03
Website: www.jrhousing.com
E-mail: info@jrhousing.com

ಕರಡು ನಕ್ಷೆ ಅನುಮೋದನೆ
(ವಿನ್ಯಾಸ ಅಭಿವೃದ್ಧಿಪಡಿಸಲು ಮಾತ್ರ)
ಧಿಕಾರದ ದಿನಾಂಕ: 16.07.2022 ರ 79 ನೇ ಸಭೆಯ
ಯ ಸಂಖ್ಯೆ: 31.06 ರಲ್ಲಿ ತೆಗೆದುಕೊಂಡ ನಿರ್ಣಯಾನುಸಾರ
ಗೂ ಪತ್ರ ಸಂಖ್ಯೆ: ಅಯೋಜನೆ 142/2022-23
ದಿನಾಂಕ: 03-SEP-2022 ನ ನಿಬಂಧನೋಪಪದಿಸಿ,
ಕರಡು ನಕ್ಷೆ ಅನುಮೋದಿಸಲಾಗಿದೆ.
ಸದಸ್ಯ-ಕಾರ್ಯದರ್ಶಿ ಹಾಗೂ ಸೆಗರ ಮತ್ತು
ಗ್ರಾಮಾಂತರ ಯೋಜನಾ ಹಂಚಿ ವಿವರಣೆಗಳು
ಅನೇಕಲ್ ಯೋಜನಾ ಪ್ರಾಧಿಕಾರ, ಅಥೆನ್ಸ್.

[Signature]
ನಕ್ಷೆ ಯೋಜನಾ ಸಹಾಯಕ ನಿರ್ದೇಶಕರು
ಅನೇಕಲ್ ಯೋಜನಾ ಪ್ರಾಧಿಕಾರ

Nofa07:4
ನಗರ ಮತ್ತು ಗ್ರಾಮಾಂತರ ಯೋಜನೆ
ಲಾಭ ನಿರ್ದೇಶಕರು
ಅನೇಕಲ್ ಯೋಜನಾ ಪ್ರಾಧಿಕಾರ
ಅನೇಕಲ್