


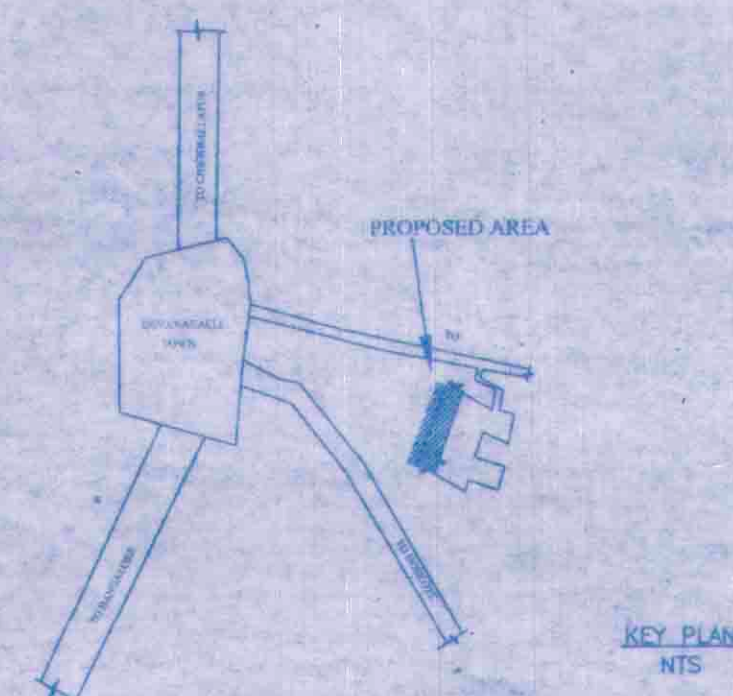

Total Area Of Layout ----- 07 Acres 06 Guntas (28934.78 Sqm)

SL.NO	VILLAGE NAME	SY.NO	TOTAL EXTENT		
			Acre	GUNTAS	convert KARAB
1	SOUTHE GOWDANAHALLI	2	02	09	04
2		3	02	26	00
3		4	02	00	07
Total Area			06	35	11

Total Area Of Layout ----- 7 Acres 06 Guntas (28934.78 Sqm)

SL.NO	DESCRIPTION	AREA IN SQM	PERCENTAGE
1	RESIDENTIAL	15075.648	52.10%
2	PARKS	268.280	0.93%
3	ROADS	13590.850	46.97%
	TOTAL AREA	28934.778	100.00%

SL NO	PLOT SIZE	NO. OF SITE
1	9.0mx15.0m	08
2	9.0mx12.0m	74
3	ODD SITES	27
	TOTAL	109

PROPOSED RESIDENTIAL LAYOUT PLAN
SY NO: 2,3,4
SOUTHEGOWDANAHALLI, KASABA HOBLI
DEVANAHALLI TALUK,
DEVANAHALLI

KVS REDDY

(REGD:-SPA HOLDER OF B. BALASUNDARAM REDDY)

V. KRISHNA KUMAR, B.C.E.
BCC-03-02 1/8-947/2003-04

V. KRISHNA KUMAR D.C.E.
BCC-03-02 1/8 -947/2003-04

CPR

CHECKED BY

DRAWING NO

SCALE : 1 : 1000

DATE:

SHEET NO

TOB NAME	
----------	--

JOB NAME :
SOUTH COWDAN HALL

“ ತಾತ್ಕಾಲಿಕ ಅನುದೋದನೆ ”

ಕರ್ನಾಟಕ ನಗರ ಮತ್ತು ಗ್ರಾಮಪಂಚಾಯತ್ ರಾಜ್ ಅಕ್ಟೋಬರ್ 1961 ರ
ಕುರಿತು 17 ರನ್ಯಾಯ ಹಾಗೂ ದಿನಾಂಕ: 20-12-2016 ರಂದು ನಡೆದ
ಅಧಿವೇಶನಕ್ಕೆ ಸಂಬಂಧಿಸಿದ ವಿಷಯ ಸಂಖ್ಯೆ: 1157/2016 ರಲ್ಲಿ
ನಿರ್ಣಯದನ್ವಯ, ಪ್ರಾಧಿಕಾರದ ಪತ್ರ ಸಂಖ್ಯೆ: ಬಿಎಮ್‌ಎಸ್/
ಟಿ/ = 192/2016-17 ದಿನಾಂಕ: 24-05-2016
ರಂದು ಪತ್ರಗಳಿಗೆ ಸಂಬಂಧಿಸಿದ ದಿನಾಂಕ 24-08-2016 ರಂದು ದಿನಾಂಕ
23-03-2016 ವರೆಗೆ ನಗರದ ವರ್ಷದ ಅವಧಿಗೆ ಮುಕ್ತಾ
ಪತ್ರಕ್ಕೆ ಅನುಮೋದನೆಯನ್ನು ನೀಡಲಾಗಿದೆ.

ಸದಸ್ಯ ಕಾರ್ಯದರ್ಶಿ,
ಬೆಂಗಳೂರು ಅಂತಾರಾಷ್ಟ್ರೀಯ ವಿಮಾನ
ನಿಲ್ದಾಣ ಪ್ರದೇಶ ಯೋಜನಾ ಪ್ರಾಧಿಕಾರ, ೧೨೪-೮-೬

ಸಹಾಯಕ: ಪ್ರಾಧಿಕಾರಿ ಪತ್ರಿಕೆ ಸಂಖ್ಯೆ: 150000.00/100/09/2016-17
 ದಿನಾಂಕ: 24-08-2016 ರಲ್ಲಿ ಸಂಪನ್ಮೂಲ ಸಚಿವರು
 ಪೂರ್ವ ದಿನಾಂಕ: 24-08-2018 ರಿಂದ ದಿನಾಂಕ: 23-08-2019
 ರವರೆಗೆ ವ್ಯಾಪ್ತವಿರುವ ಸಂಖ್ಯೆ 100/09/2016-17

20.11.2018
 ಸದಸ್ಯ ಕಾರ್ಯದರ್ಶಿ
 ಬೆಂಗಳೂರು ಅಂತರಾಷ್ಟ್ರೀಯ ವಿಮಾನ ನಿಲ್ದಾಣ
 ಪ್ರವೇಶ ಯೋಜನಾ ಪ್ರಾಧಿಕಾರ
 ದೇವನಹಳ್ಳಿ