

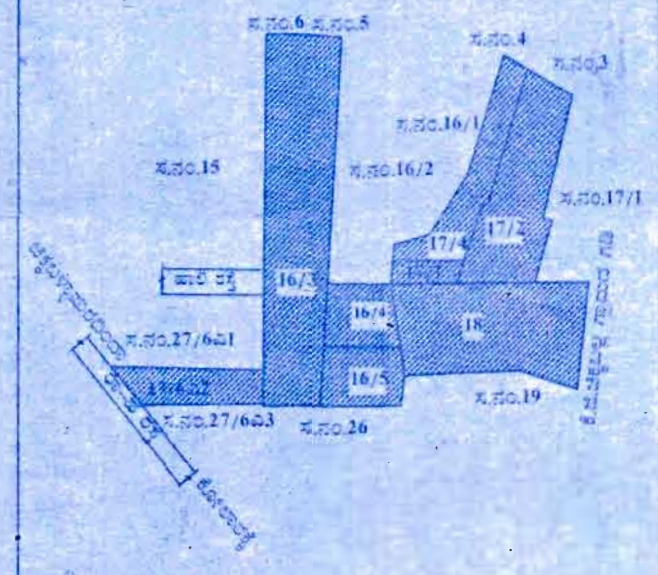


ಸೂಚನೆ:

- 1.ಕಂದಾಯ ಇಲಾಖೆಯಿಂದ ನೀಡಿರುವ ಸರ್ವೆ ನಕ್ಷೆಗೆ ಅನುಗುಣವಾಗಿ ವಿನ್ಯಾಸ ನಕ್ಷೆಯನ್ನು ತಯಾರಿಸಲಾಗಿದೆ.
- 2.ನಿರ್ದೇಶನ ಬಿಡುಗಡೆಯನ್ನು ಸಂಬಂಧಪಟ್ಟ ಸರ್ವೆಯ ಗ್ರಾಮೀಣಾಭಿವೃದ್ಧಿ ಮತ್ತು ಪಂಚಾಯತ್ ರಾಜ್ ಇಲಾಖೆ ಕೈಪಿಡಿ ಸಂಖ್ಯೆ:ಗ್ರಾ.ಅ.ಇ. 86 ಆಗ್ರಾಪಂ 2014/ನಿರ್ದೇಶನ:11-11-2014 ರನ್ವಯ ಕ್ರಮಕೈಗೊಳ್ಳತಕ್ಕದ್ದು.
- 3.ಪ್ರಸ್ತುತ ಐದುನಂಟು ಹಾದು ಹೋಗಿರುವ ಹೆಚ್/ಕಾಲುವೆಗೆ ಸಂಬಂಧಪಟ್ಟ ಸಕ್ಷಮ ಪ್ರಾಧಿಕಾರದಿಂದ ಅನುಮತಿ ಪಡೆದು ಮೇಲುಸೀತುವಿನ ನಿರ್ಮಾಪಕತ್ವದ ಹಾಗೂ ಸದರಿ ಹೆಚ್/ಕಾಲುವೆ ದಕ್ಕಮಾಡತಕ್ಕದ್ದು.

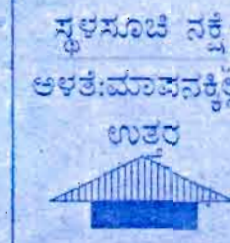

ಕ್ರ.ಸಂ.	ಗ್ರಾಮದ ಹೆಸರು	ಸ.ನಂ.	ವಿಸ್ತೀರ್ಣ		ಬಿ.ಎಂ.ಎಸ್. ಸಂಖ್ಯೆ	ಭೂ ಪರಿವರ್ತನೆ ಆದೇಶ ಸಂಖ್ಯೆ
			ಎಕರೆ	ಗುಂಟೆ		
1	ಅಮಾನಿಬಲ್ಲಾಪುರ	16/3	01	26	01	ವಿವಿಲ್ ಎನ್.ಎಸ್.ಆರ್.ಆರ್.(ಬಿ)ಸಹಾಲ 42/2014-15, ನಿರ್ದೇಶನ 09.07.2014 & ವಿವಿಲ್ ಎನ್.ಎಸ್.ಆರ್.ಆರ್.(ಬಿ)ಸಹಾಲ 42/2014-15, ನಿರ್ದೇಶನ 30.01.2019
2		16/4	00	12	00	LNDC10001586, ನಿರ್ದೇಶನ 10.12.2018.
3		16/5	00	12	00	LNDC10001514, ನಿರ್ದೇಶನ 10.12.2018
4		17/1	00	04	01	LNDC10001584, ನಿರ್ದೇಶನ 10.12.2018
5		17/2	00	33	01	ವಿವಿಲ್ ಎನ್.ಎಸ್.ಆರ್.ಆರ್.(ಬಿ)ಸಹಾಲ 43/2014-15, ನಿರ್ದೇಶನ 10.07.2014 & ವಿವಿಲ್ ಎನ್.ಎಸ್.ಆರ್.ಆರ್.(ಬಿ)ಸಹಾಲ 43/2014-15, ನಿರ್ದೇಶನ 30.01.2019
6		17/4	00	19	00	ವಿವಿಲ್ ಎನ್.ಎಸ್.ಆರ್.ಆರ್.(ಬಿ)ಸಹಾಲ 24/2014-15, ನಿರ್ದೇಶನ 22.01.2015 & ವಿವಿಲ್ ಎನ್.ಎಸ್.ಆರ್.ಆರ್.(ಬಿ)ಸಹಾಲ 24/2014-15, ನಿರ್ದೇಶನ 30.01.2019
7		18	01	01	00	ವಿವಿಲ್ ಎನ್.ಎಸ್.ಆರ್.ಆರ್.(ಬಿ)ಸಹಾಲ 38/2014-15, ನಿರ್ದೇಶನ 10.07.2014 & ವಿವಿಲ್ ಎನ್.ಎಸ್.ಆರ್.ಆರ್.(ಬಿ)ಸಹಾಲ 38/2014-15, ನಿರ್ದೇಶನ 30.01.2019
8		27/6A2	00	14	00	ವಿವಿಲ್ ಎನ್.ಎಸ್.ಆರ್.ಆರ್.(ಬಿ)ಸಹಾಲ 40/2014-15, ನಿರ್ದೇಶನ 09.07.2014 & ವಿವಿಲ್ ಎನ್.ಎಸ್.ಆರ್.ಆರ್.(ಬಿ)ಸಹಾಲ 40/2014-15, ನಿರ್ದೇಶನ 30.01.2019
ಒಟ್ಟು ವಿಸ್ತೀರ್ಣ			05	01	03	

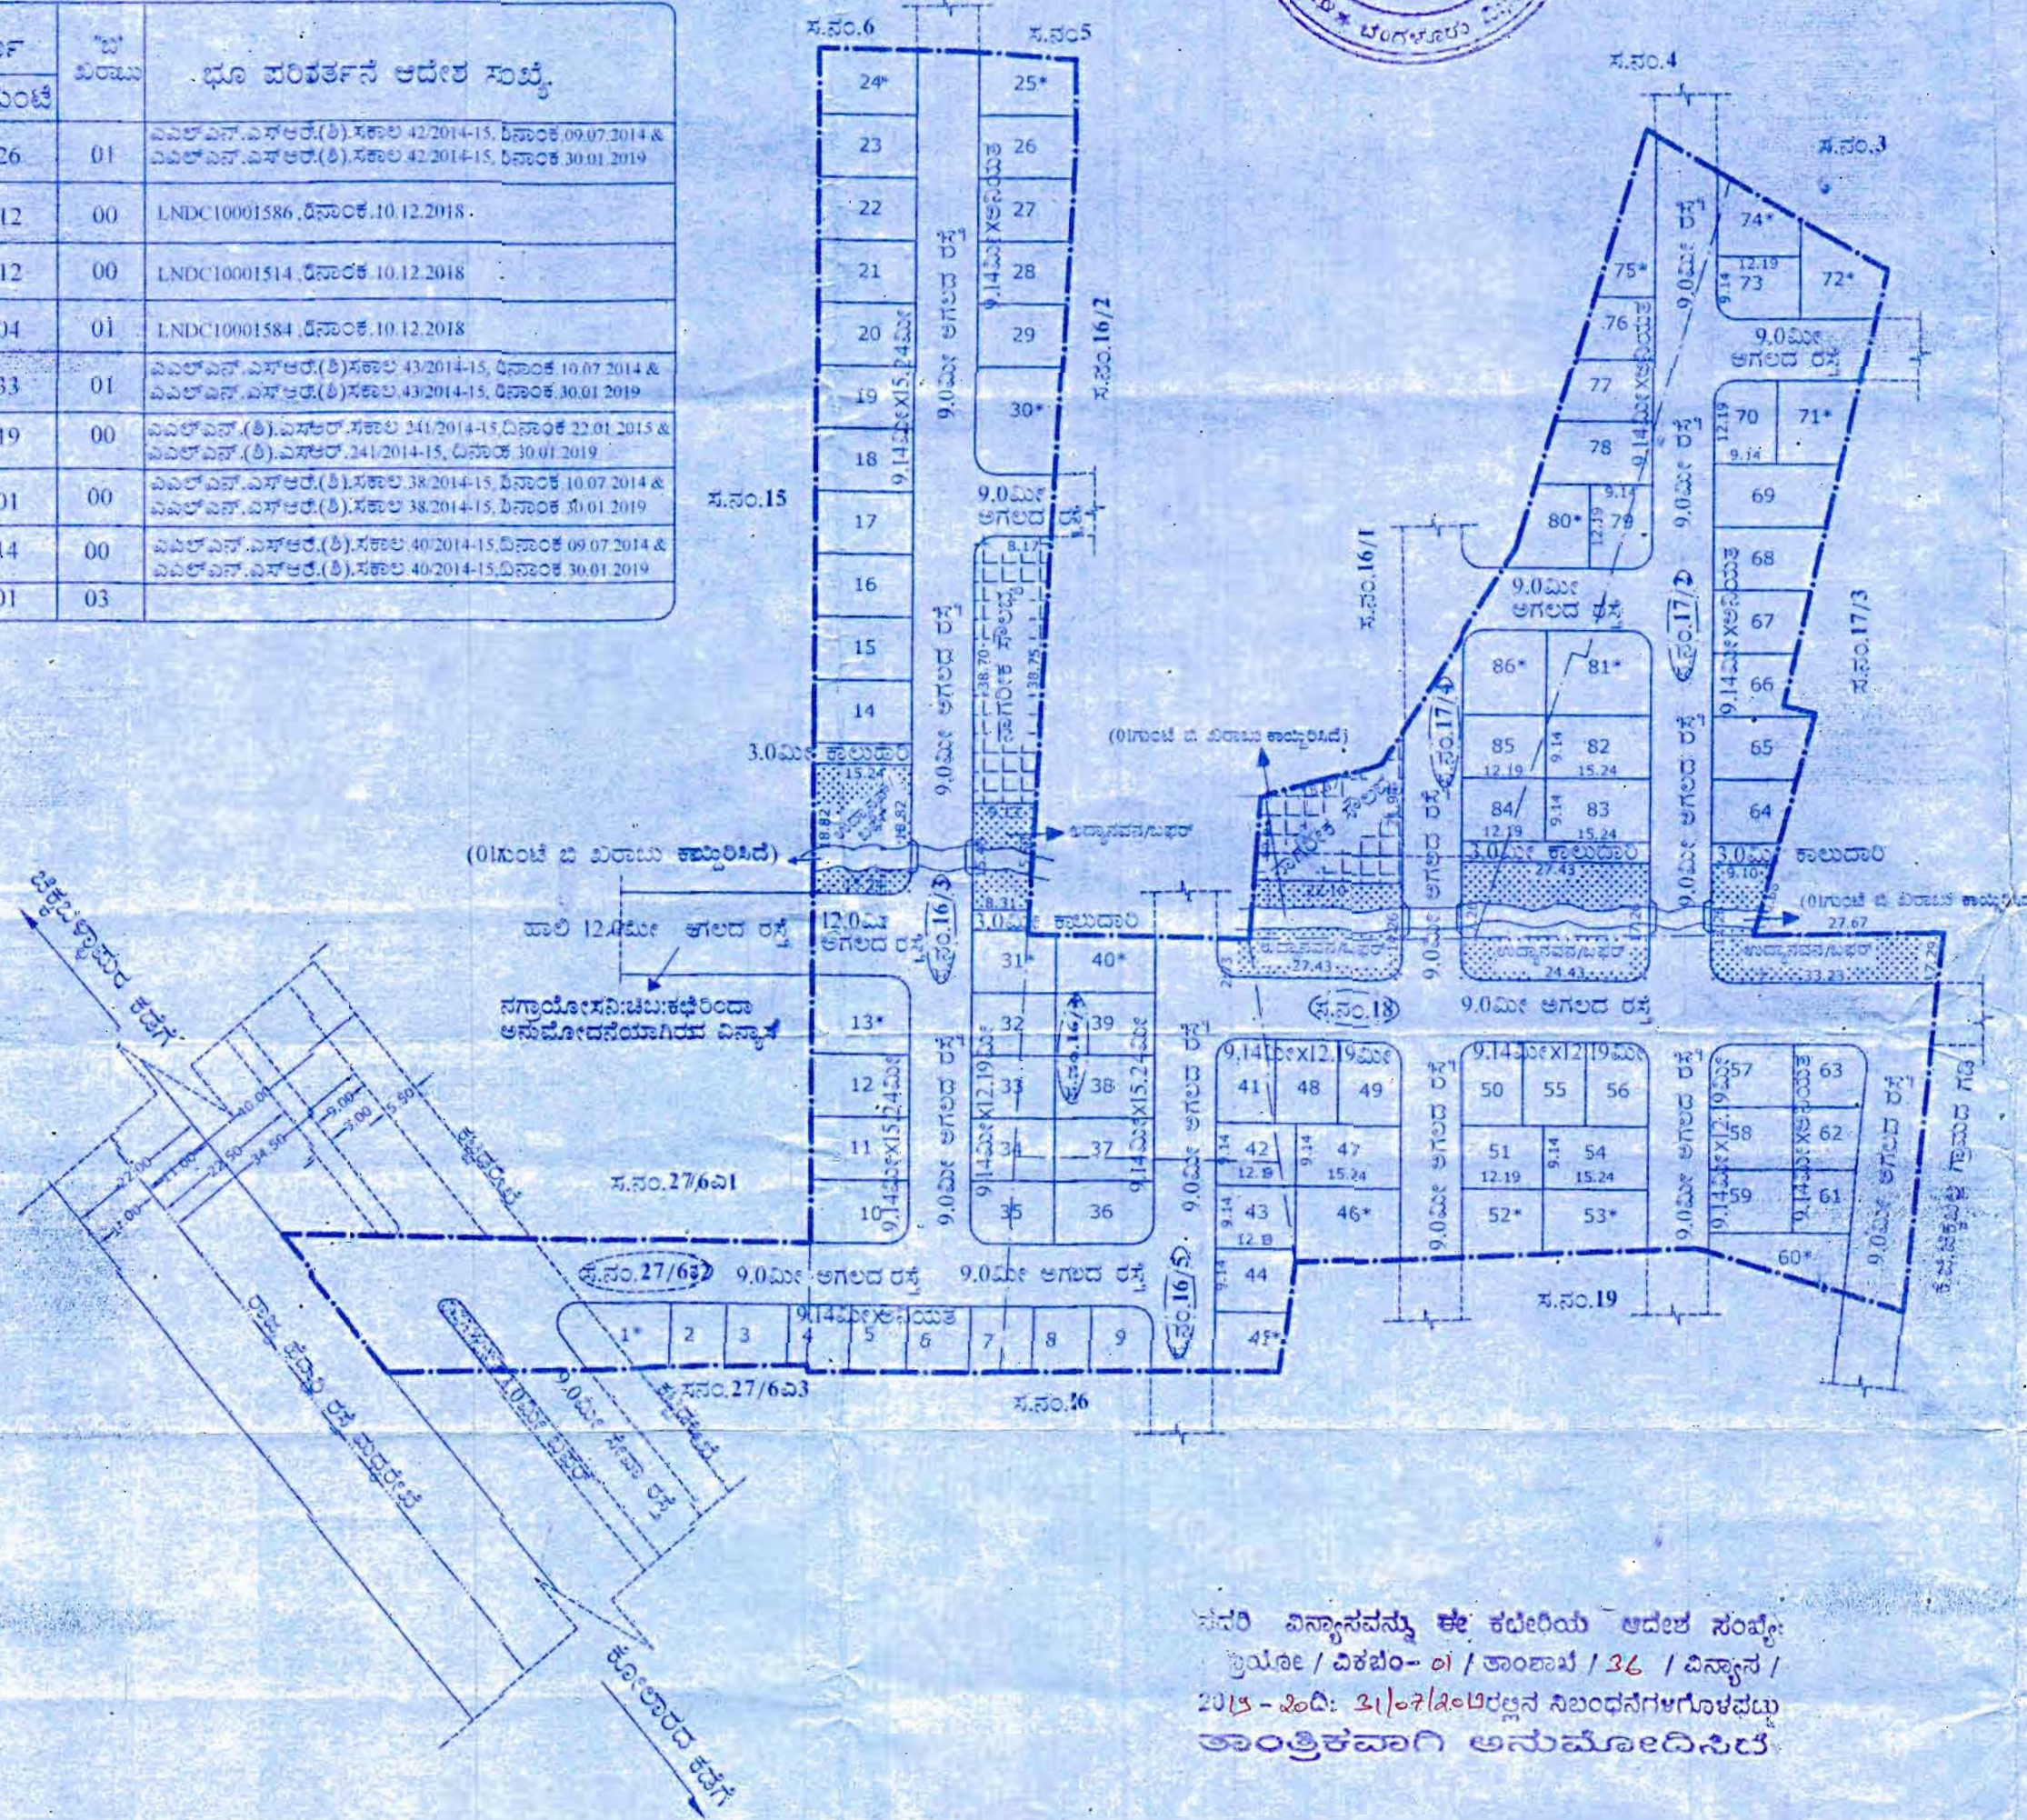

ಪ್ರಸ್ತಾವಿತ ಪ್ರದೇಶದ ಒಟ್ಟು ವಿಸ್ತೀರ್ಣ 05 ಎಕರೆ-01 ಗುಂಟೆ
ಸರ್ವೆ ನಂಬರ್ ಎಲ್ಲೆ
(0 ಎಕರೆ-01 ಗುಂಟೆ) ಬಿ.ಎಂ.ಎಸ್. ವಿನ್ಯಾಸದ ವಿಸ್ತೀರ್ಣದಿಂದ ಹೊರತುಪಡಿಸಿದೆ

ಕ್ರ.ಸಂ.	ಭೂ-ಉಪಯೋಗ	ವಿಸ್ತೀರ್ಣ(ಚ.ಮೀ)	ಶೇ.ಖರ್ಚು (%)
01	ವಸತಿ	10525.46	51.76
02	ಉದ್ಯಾನವನ	1325.38	06.51
03	ನಾಗರಿಕ ಸೌಲಭ್ಯ	721.22	03.55
04	ರಸ್ತೆ	7763.11	38.18
ಒಟ್ಟು		20335.17	100.00

ಕ್ರ.ಸಂ.	ನಿರ್ದೇಶನದ ವಿವರ	ನಿರ್ದೇಶನದ ಸಂಖ್ಯೆ
01	9.14 ಮೀ x 15.24 ಮೀ	21
02	9.14 ಮೀ x 12.19 ಮೀ	21
03	9.14 ಮೀ x ಅನಿಯತ	25
04	ಅನಿಯತ (*)	19
ಒಟ್ಟು		86

ಕರ್ನಾಟಕ ಸರ್ಕಾರ
ನಗರ ಮತ್ತು ಗ್ರಾಮಾಂತರ ಯೋಜನಾ ಇಲಾಖೆ
ನಗರ ಮತ್ತು ಗ್ರಾಮಾಂತರ ಯೋಜನಾ ಜಂಟಿ ನಿರ್ದೇಶಕರ ಕಛೇರಿ,
ಬೆಂಗಳೂರು ವಿಭಾಗ, ಬೆಂಗಳೂರು.

31/7/2019
ನಗರ ಮತ್ತು ಗ್ರಾಮಾಂತರ ಯೋಜನಾ
ಜಂಟಿ ನಿರ್ದೇಶಕರು

ಚಿಕ್ಕಬಳ್ಳಾಪುರ ಜಿಲ್ಲೆ ಶಿವಮೊಗ್ಗ ತಾಲ್ಲೂಕು ಜಂಗಮಕೋಟೆ ಹೋಬಳಿ ಅಮಾನಿಬಲ್ಲಾಪುರ ಗ್ರಾಮದ ಸರ್ವೆ ನಂಬರ್ 27/6ಎ2ರಲ್ಲಿ 0 ಎಕರೆ-14 ಗುಂಟೆ, 16/3ರಲ್ಲಿ 01 ಎಕರೆ-26 ಗುಂಟೆ (0 ಎಕರೆ-01 ಗುಂಟೆ ಬಿ.ಎಂ.ಎಸ್. ಹೊರತುಪಡಿಸಿದೆ), 16/4ರಲ್ಲಿ 0 ಎಕರೆ-12 ಗುಂಟೆ, 16/5ರಲ್ಲಿ 0 ಎಕರೆ-12 ಗುಂಟೆ, 17/1ರಲ್ಲಿ 0 ಎಕರೆ-04 ಗುಂಟೆ (0 ಎಕರೆ-01 ಗುಂಟೆ ಬಿ.ಎಂ.ಎಸ್. ಹೊರತುಪಡಿಸಿದೆ), 17/2ರಲ್ಲಿ 0 ಎಕರೆ-33 ಗುಂಟೆ (0 ಎಕರೆ-01 ಗುಂಟೆ ಬಿ.ಎಂ.ಎಸ್. ಹೊರತುಪಡಿಸಿದೆ), 17/4ರಲ್ಲಿ 0 ಎಕರೆ-19 ಗುಂಟೆ ಮತ್ತು 18ರಲ್ಲಿ 01 ಎಕರೆ-01 ಗುಂಟೆ ಒಟ್ಟು 05 ಎಕರೆ-01 ಗುಂಟೆ ವಿಸ್ತೀರ್ಣದ ಭೂಪರಿವರ್ತನೆ ಪ್ರದೇಶಕ್ಕೆ ರಚಿಸಲಾದ ವಸತಿ ವಿನ್ಯಾಸ ನಕ್ಷೆ.

ಅರ್ಜಿದಾರರು:(01)ಶ್ರೀ ಮ.ಚಂದ್ರನ ಚೆಲುವರ್ಸ್ ಪರವಾಗಿ ಪಾಲುದಾರರಾದ ಸಿ.ಎಸ್.ರಾಜರಾಮನ್ ಬಿ.ಎಸ್.ಸಿ.ಬಿ ಸಭಾಪತಿ.
(02)ಶ್ರೀ ಎಂ.ಅರುಣಕುಮಾರ್ ಬಿ.ಎಸ್.ಪುರೋಹಿತರು ಹೆಚ್ಚುವರಾಗಿ.

ಎಲ್ಲಾ ಅಳತೆಗಳು ಮೀಟರ್‌ಗಳಲ್ಲಿ