

કલ્યાણ ઇન્ડસ્ટ્રિયલ પાર્ક

Project Architects
Bhaumik C. Donga

Project Engineers
Vajubhai Kantariya

Specification


N.A.
N.O.C.

- * RCC Road
- * Electricity Supply
- * Street Light
- * NA NOC Title Clear

**N.A.
N.O.C.
ટાઈટલ
ક્લીયર**

Bhaumik C. Donga

Vajubhai Kantariya

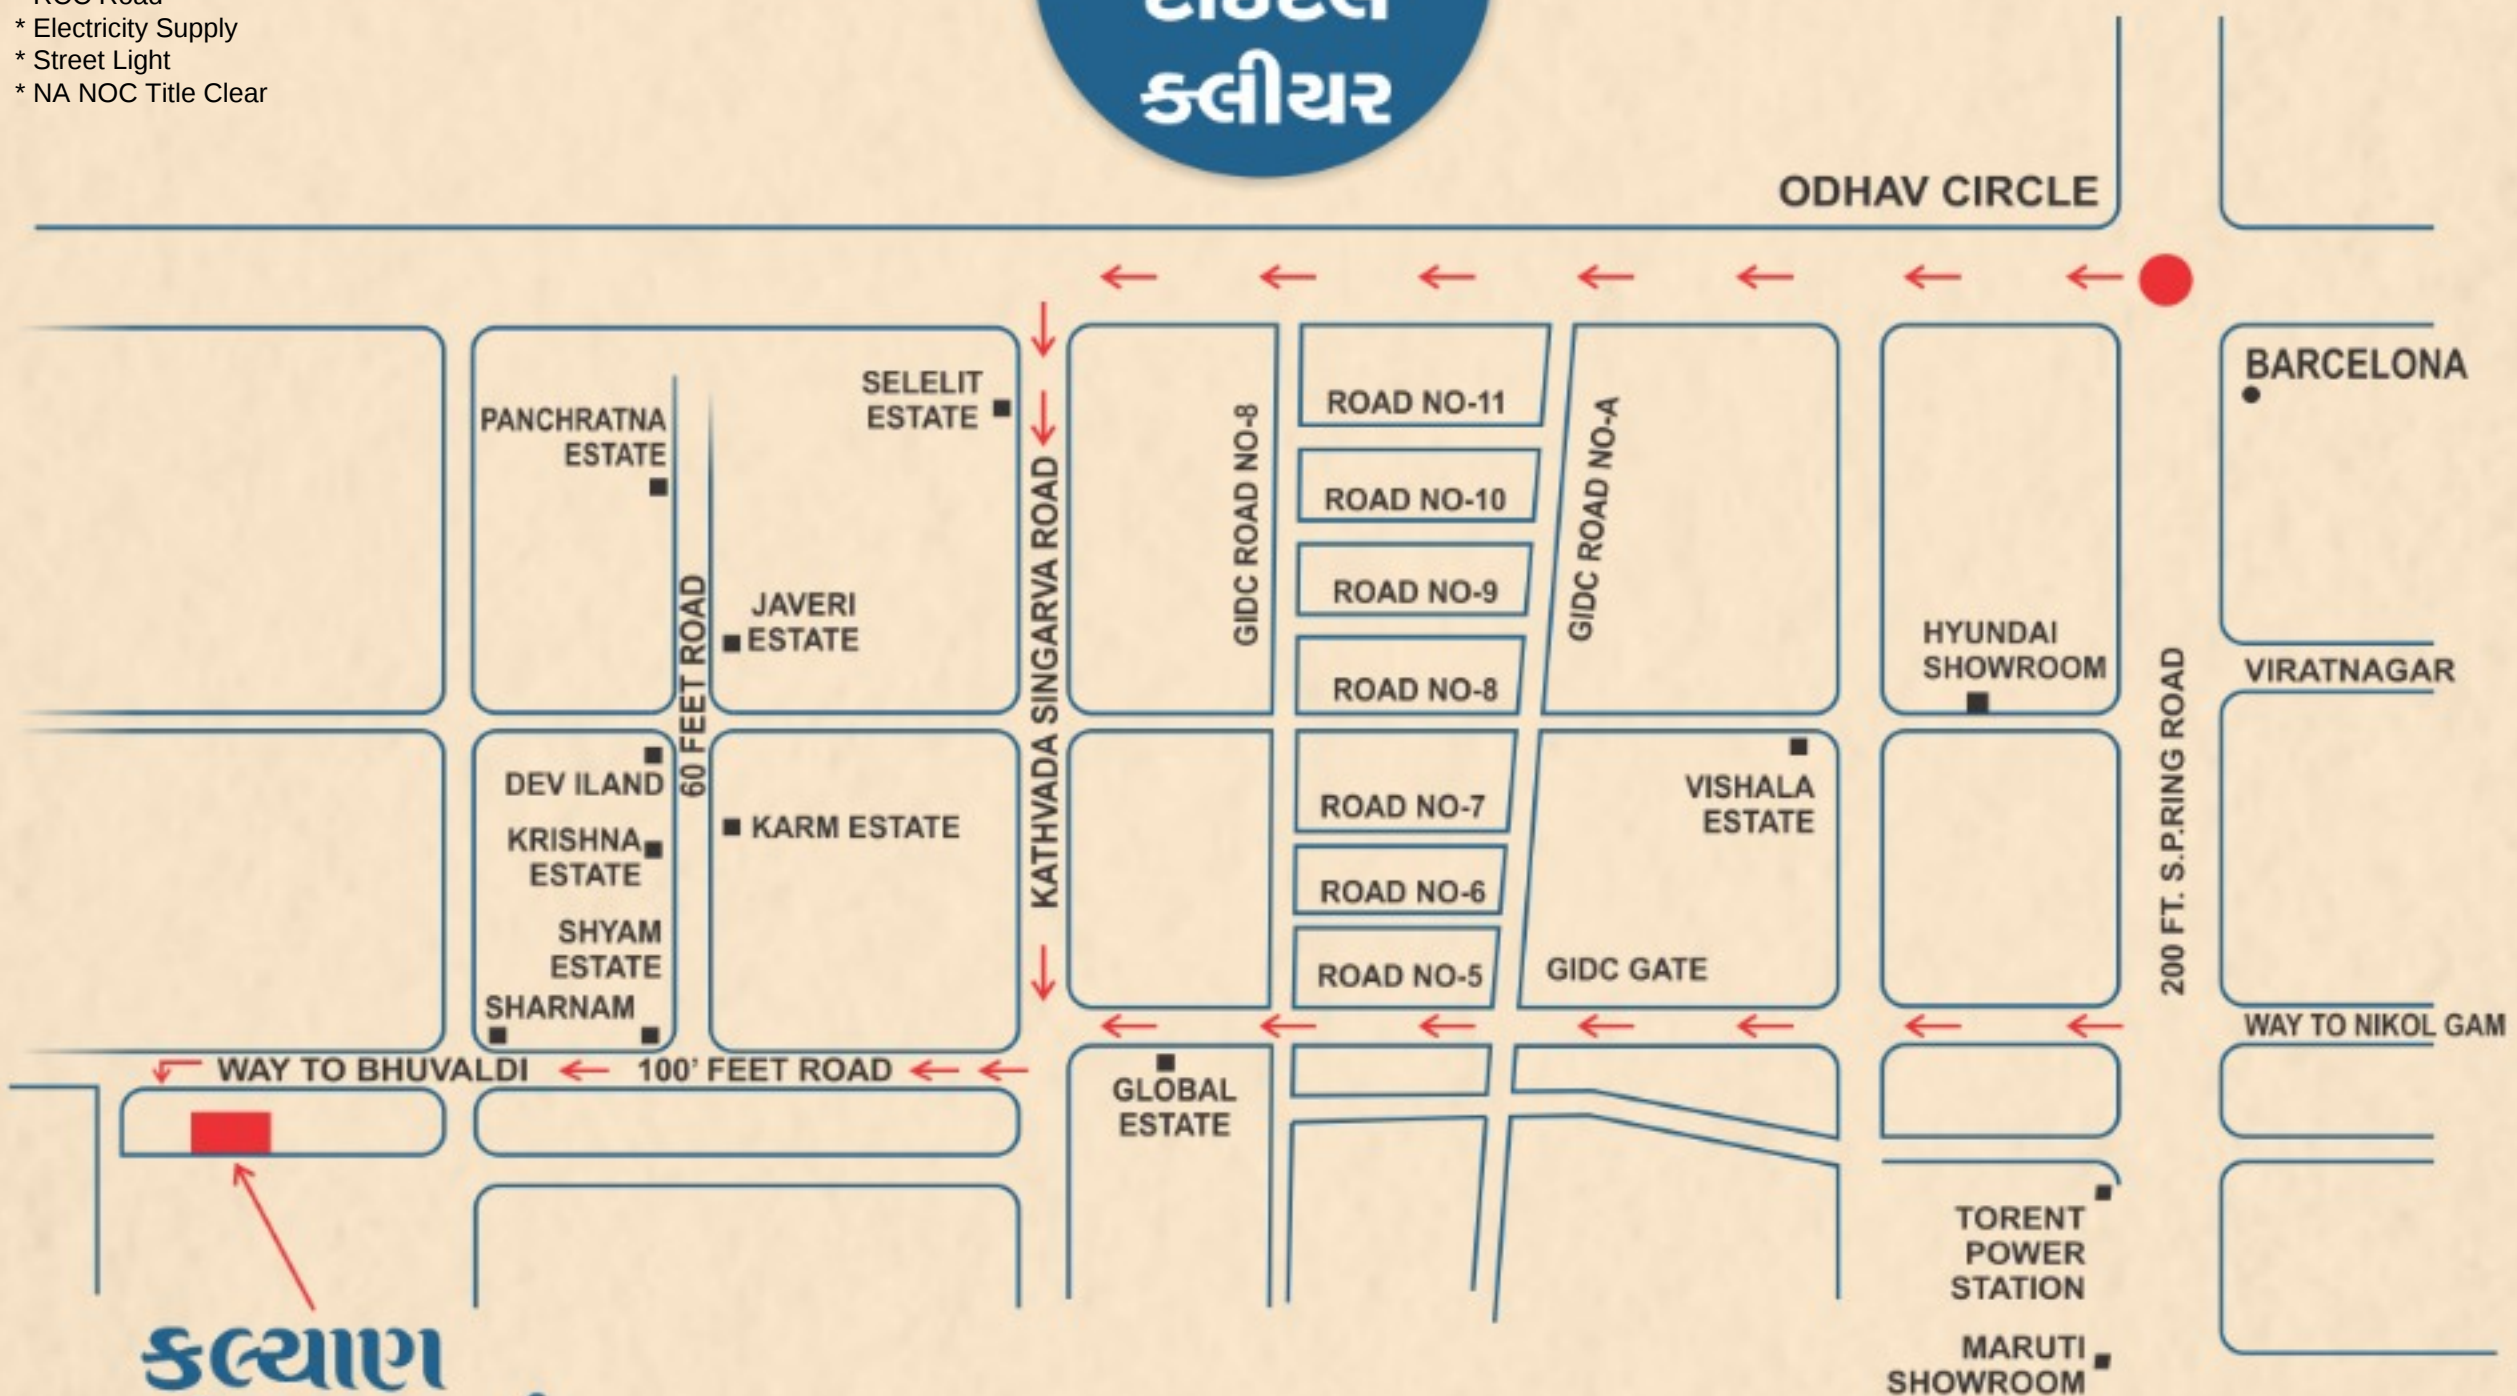

**કલ્યાણ
ઇન્ડસ્ટ્રિયલ પાર્ક**

જાના મોટા ઇન્ડસ્ટ્રીયલ શેડ્સ

હિંગળાજ માતાના મંદિરની બાજુમાં, શ્રીનાથ એસ્ટેટની પાસે, કઠવાડા, અમદાવાદ.
મો. 7359997425, 9925901300.

કલ્યાણ ઇન્ડસ્ટ્રિયલ પાર્ક

Lay - Out Plan



60'0" WIDE T.P. ROAD



PARKING AREA

A Project By

KALYAN
INFRASTRUCTURE