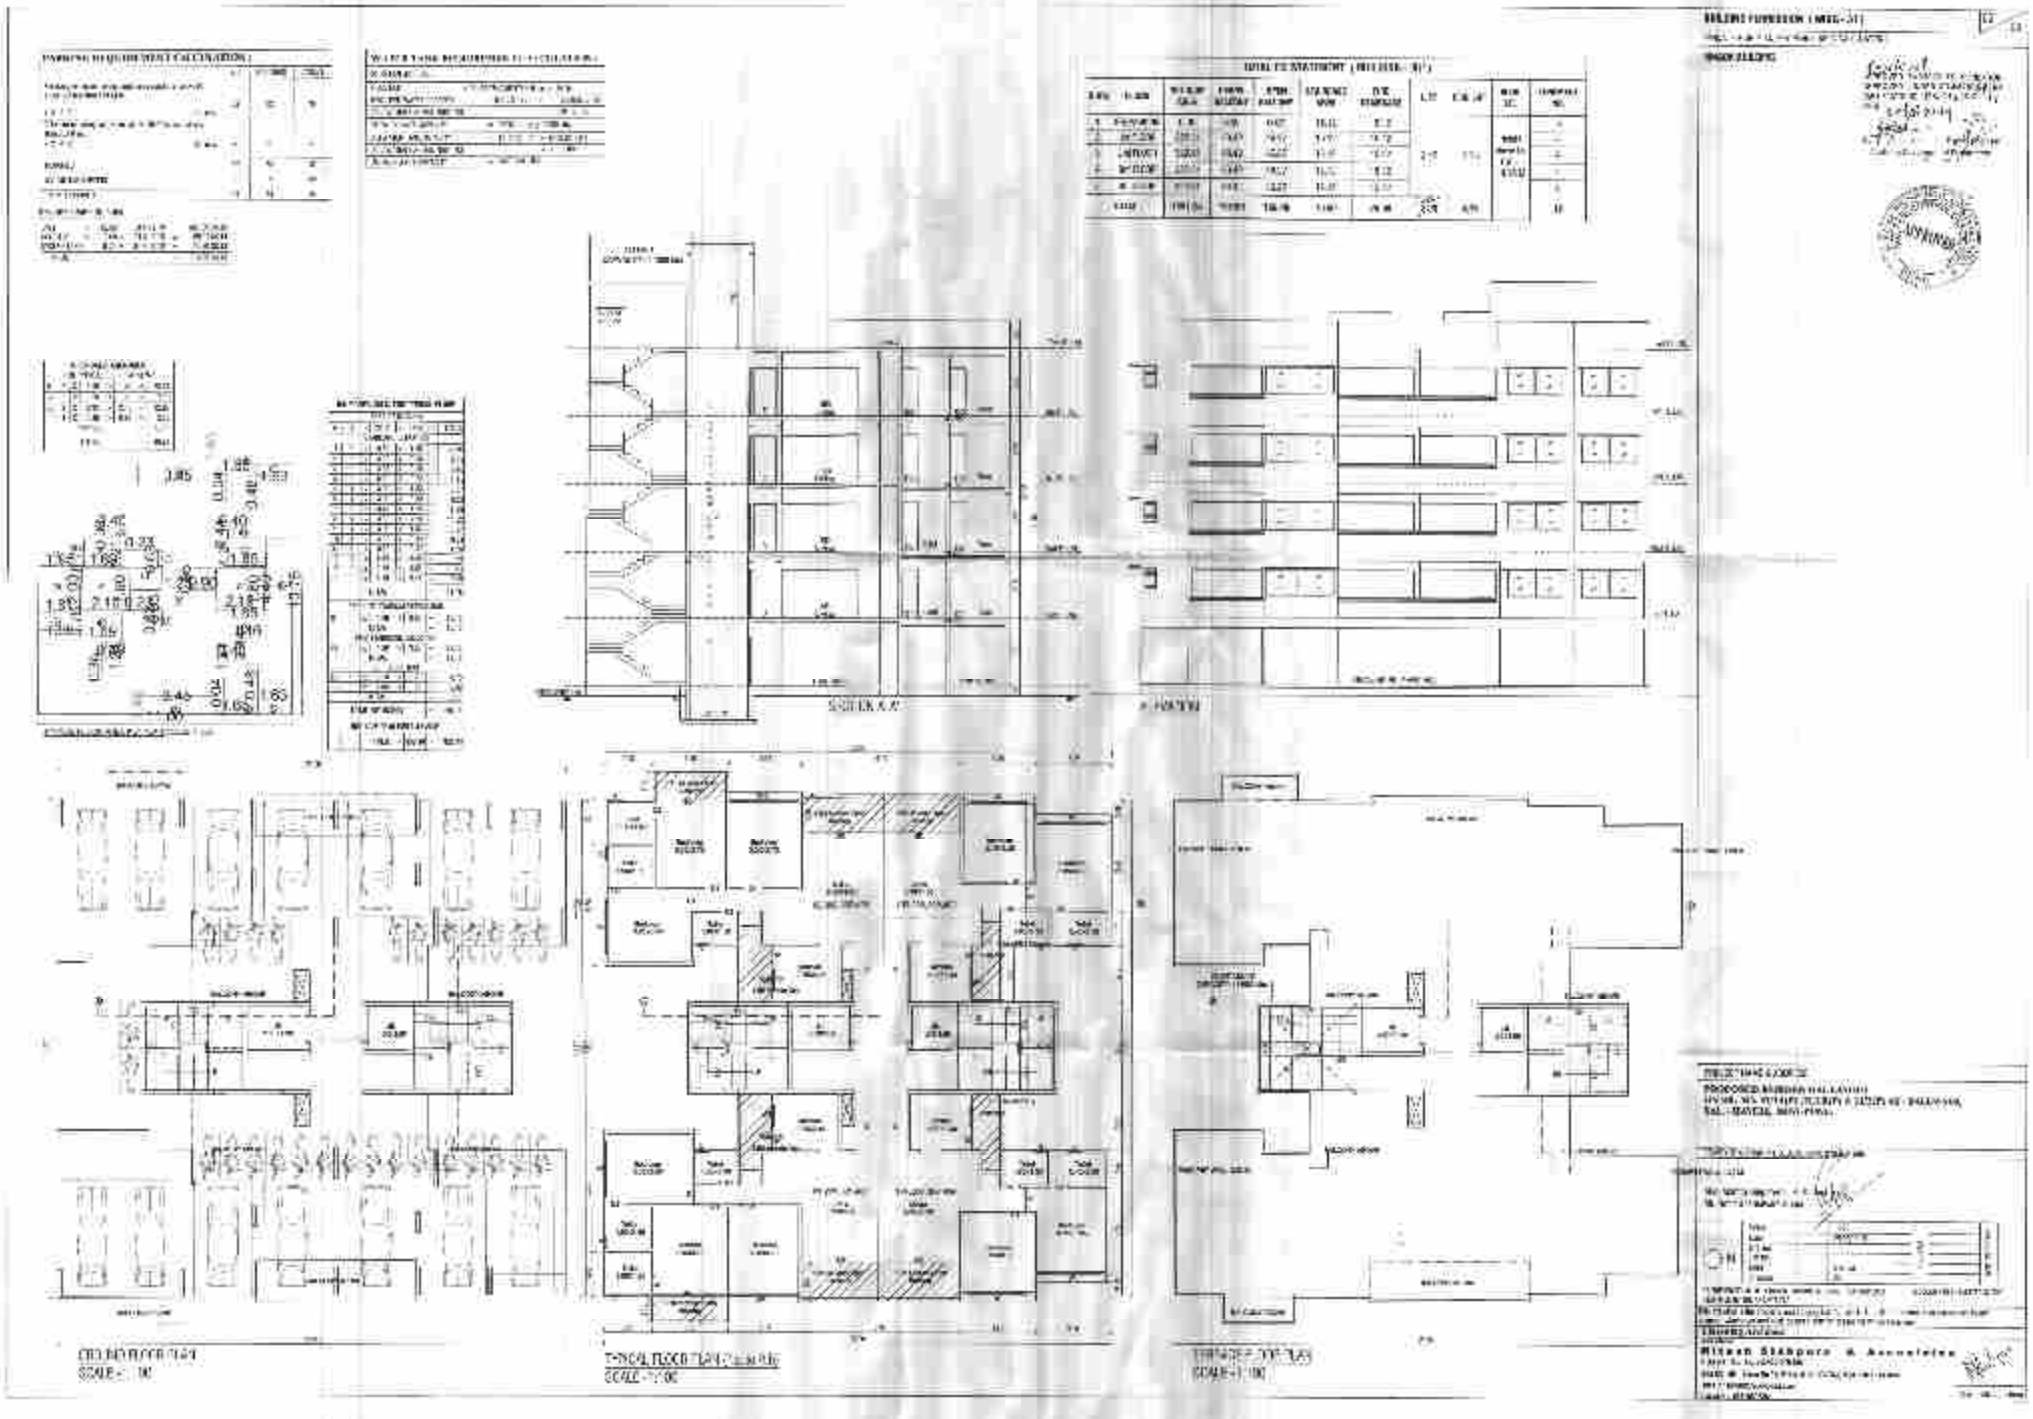
SCALE 1:100
SCALE 1:100
SCALE 1:100