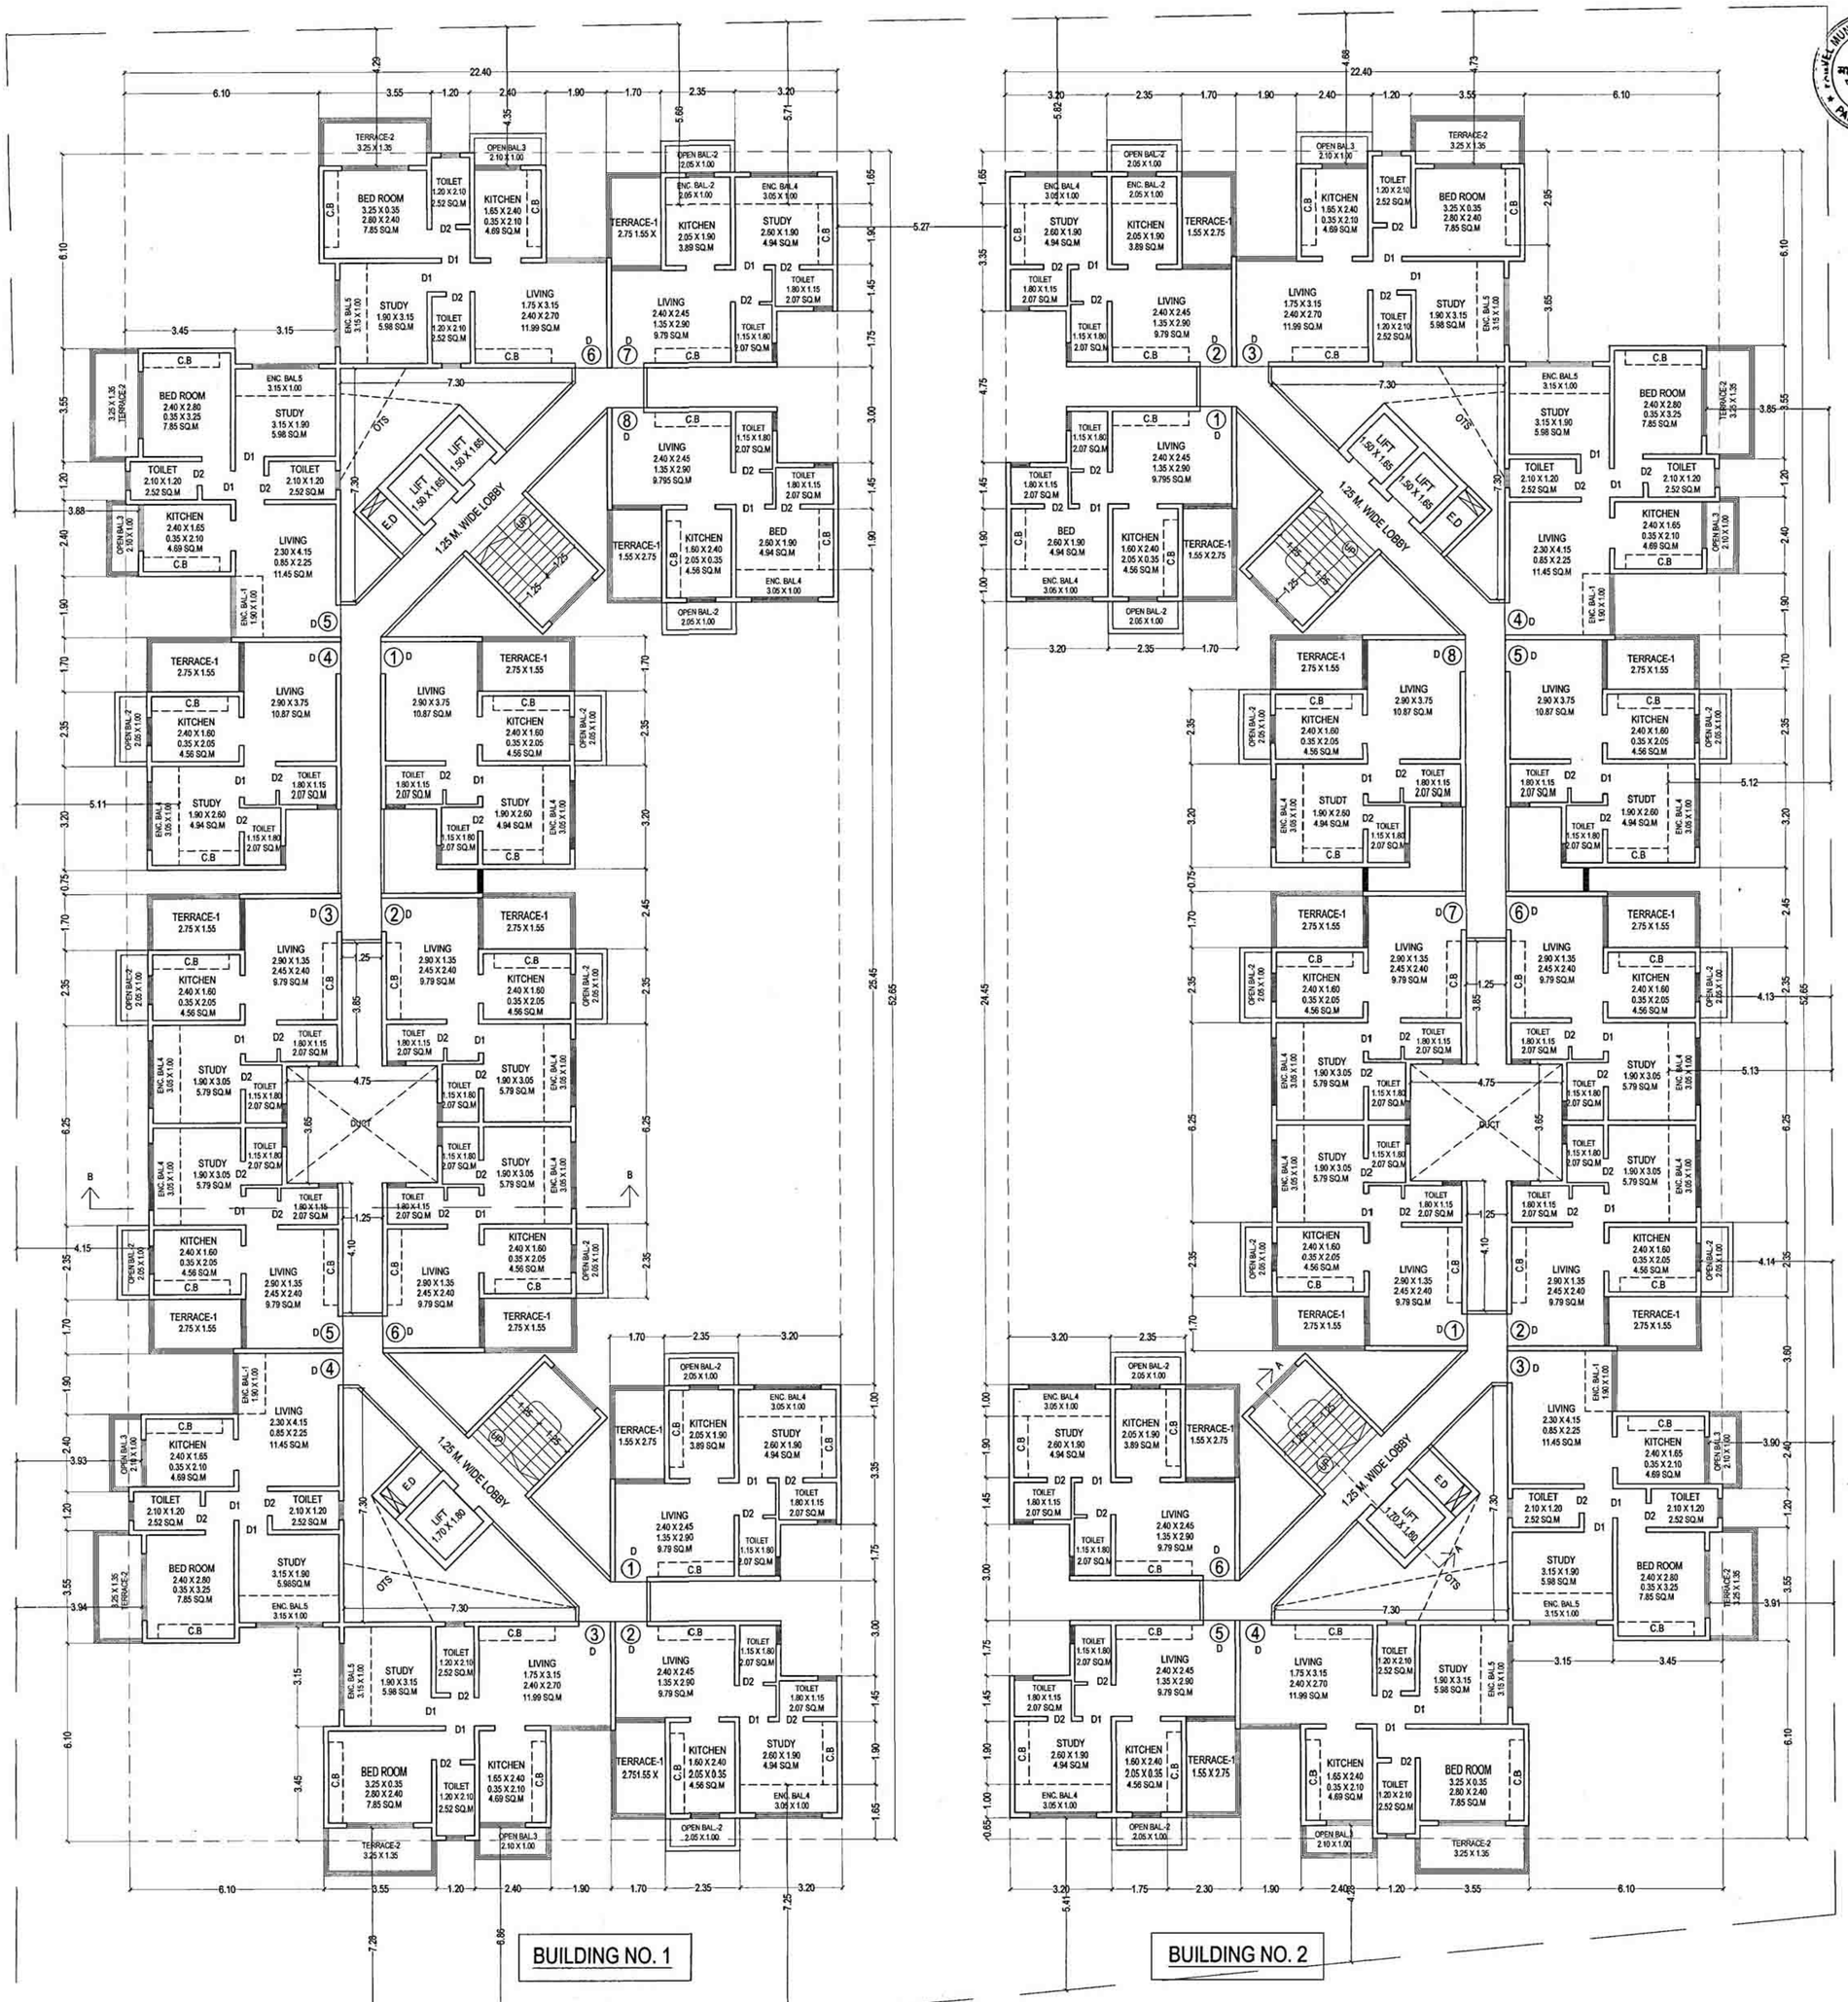

TYPICAL 2nd & 4th FLOOR PLAN

DRAWING NO :

A	03

STAMP OF APPROVAL :

या कार्यालयाचे प्रारंभ प्रमाणपत्र क्रमांक
पमपा/नरवि/ २०१३ दि. २३.८.१९
मधील सर्व शर्तीस अधिन राहून लाल रंगाने
दुरुस्ती केल्यानुसार...सविस्तर.....
घ्यावयासाठी नकाशे / सुधारीत नकाशे मंजुर

मा. आयुक्त यांचे मंजूरी नुसार

सहाय्यक संचालक नगररचना
पनवेल महानगरपालिका

CONTENT OF SHEET :

FLOOR LAYOUT PLAN

DESCRIPTION OF PROJECT :

PROPOSED RESIDENTIAL BUILDINGS ON S.NO. 1/2, KOYANVELE VILLAGE ,TAL. PANVEL DIST:- RAIGAD

DATE :	DRAWN BY:
09/07/2019	ANKUSH
SCALE :	CHECKED BY :
AS SHOWN	ADINATH PATKAR

ARCHITECT : 07 ARCHITECTS AND PLANNERS

ADDRESS : OFFICE : 7 & 8, SAI PRASAD CHS, PLOT NO - 99/2, S.N.ROAD, PANVEL - 410206.

TELE PHONE : TEL - 27457077

NORTH :

WEB : www.o7architects.com

SIGN OF OWNER :

SIGN OF ARCHITECT :

AR.ADINATH V.PATKAR - Reg.No. CA/2001/42234