


બે રૂમ,
હોલ,
કીચન

ઝડપી વિકસતા કલોલ વિસ્તારમાં મેળવો ઘર નું ઘર...
તદ્દન ઓછી કીંમતે ઘર વસાવવાની સોનેરી તક...

Aamir villa

N.A.,-N.O.C. ટાઈટલ ક્લીયર સાથે

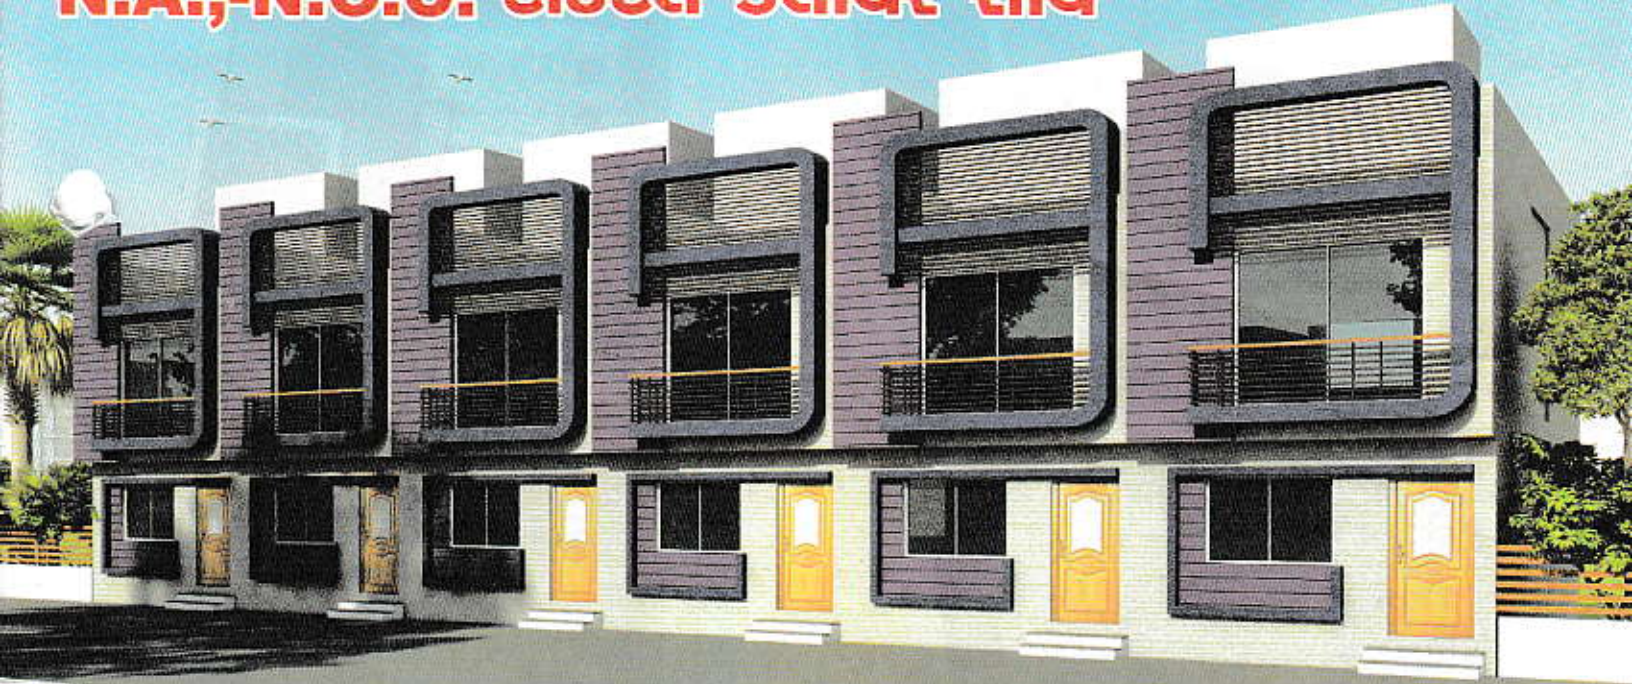

૨૪ કલાક
પાણીની
સુવિધા

સેમ્પલ
હાઉસ રેડી

મેન
રોડની
પાસે

લોન
પેપર
ઉપલબ્ધ

ફ્લેટના
ભાવમાં
ડુપ્લેક્ષ

બુકીંગ ચાલુ છે, સાર્ટ ઈપર રૂબરૂ મળો.

:: સાર્ટ એડ્રેસ ::


આમીરવિલા ડુપ્લેક્ષ, આયોજન નગરની પાછળ, અહમદી પાર્કની બાજુમાં,
ઈરમ રેસીડેન્સીની પાસે, કલોલ, જી. ગાંધીનગર.

વાહીદ શોખ : ૦૯૭૩૭૭ ૫૫૫૭૭


સફવાન શોખ : ૦૯૬૮૭૮ ૬૮૧૮૨

Amir villa

GROUND FLOOR PLAN

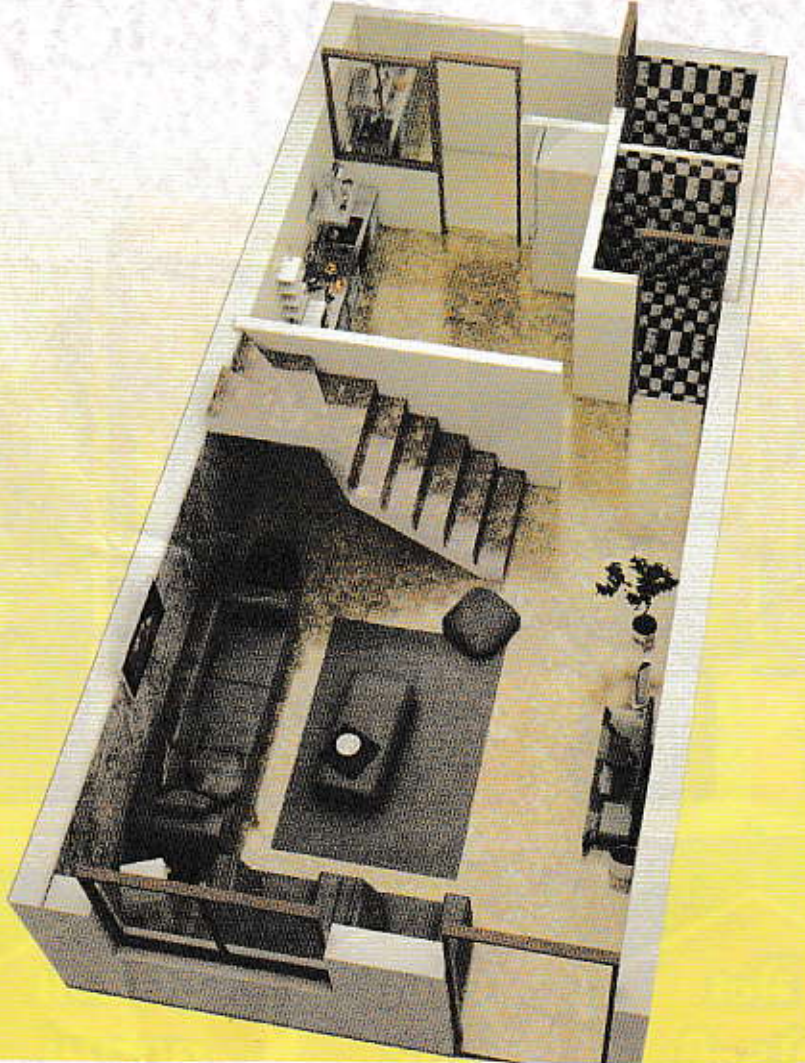

FIRST FLOOR PLAN

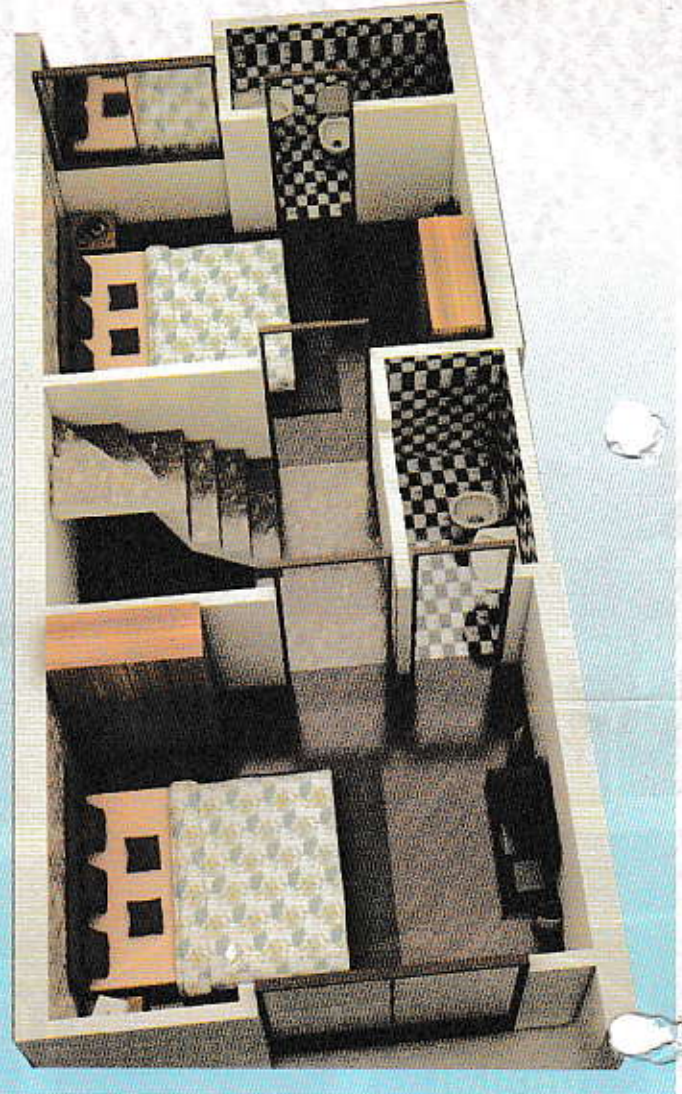

સ્પેશિફિકેશન

બાંધકામ : મજબૂત આર.સી.સી. અને લોડ બેરીંગ બાંધકામ.

પ્લાસ્ટર : અંદરની દીવાલ નું સીંગલ કોટ માલા પ્લાસ્ટર પુટ્ટી ફીનીશ સાથે અને બહારનું સેન્ડ ફેસ્ટ પ્લાસ્ટર.

કીચન : ગ્રેનાઈટ પ્લેટફોર્મ એસ.એસ. સીન્ક અને લીન્ટલ લેવલ સુધી ટાઈલીંગ.

ફ્લોરીંગ : ફ્લોઈંગરૂમ, બેડરૂમ, અને કીચનમાં વીટ્રીફાઈડ ફ્લોરીંગ, બાથરૂમમાં ફુલ ગ્લેઝ્ડ ટાઈલ્સ અને સીડીનું ફ્લોરીંગ માર્બલમાં.

ટોઈલેટ અને પ્લમ્બીંગ : લીન્ટલ લેવલ સુધી ગ્લેઝ્ડ ટાઈલ્સ, આઈ.એસ.આઈ. સ્ટાન્ડર્ડ કંસીલ્ડ પ્લમ્બીંગ સીસ્ટમ.

બારી-બારણાં : ડેકોરેટીવ મેઈન ડોર અને સારી કવોલીટીના ફ્લસ ડોર, એલ્યુમિનિયમ સેક્સન સ્લાઈડીંગ વીન્ડો સેફ્ટીગ્રીલ સાથે.

ઇલેક્ટ્રીફિકેશન : કંસીલ્ડ ઇલેક્ટ્રીક કોપર વાયરીંગ અને બેડ રૂમમાં ટીવી, એસી પોઈન્ટ સાથે.

Developers
Amaan Enterprise

Wahid Shaikh : 097377 55577
Safwan Shaikh : 096878 68182