





BLOCK - A

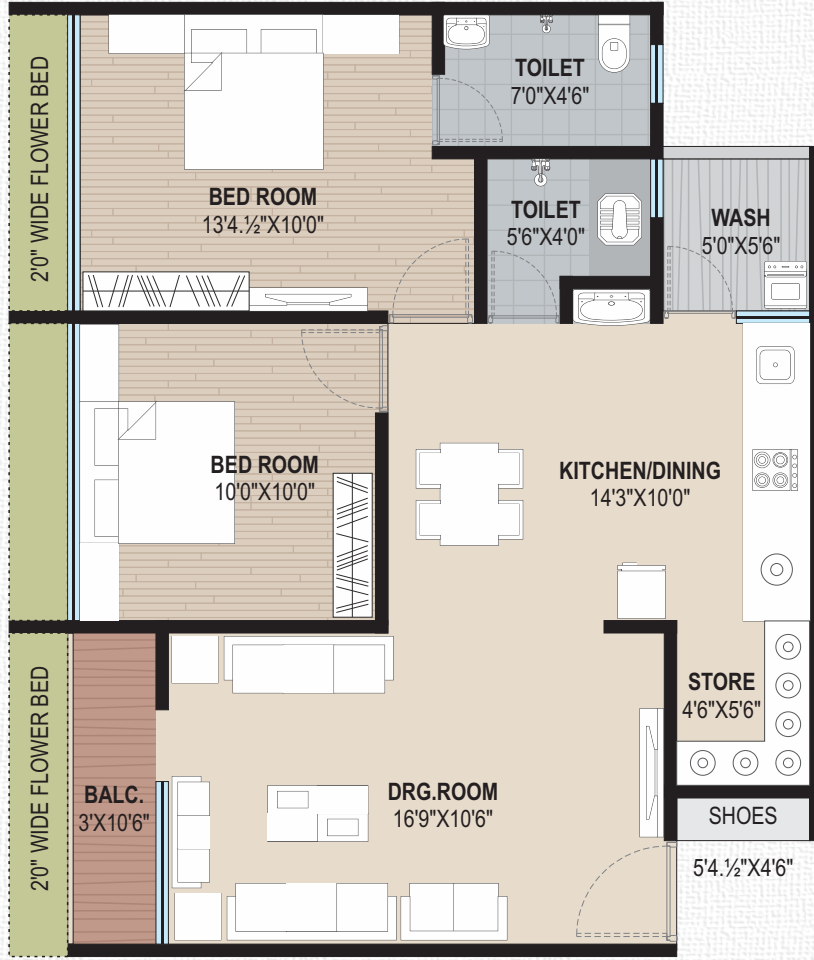

BLOCK - B

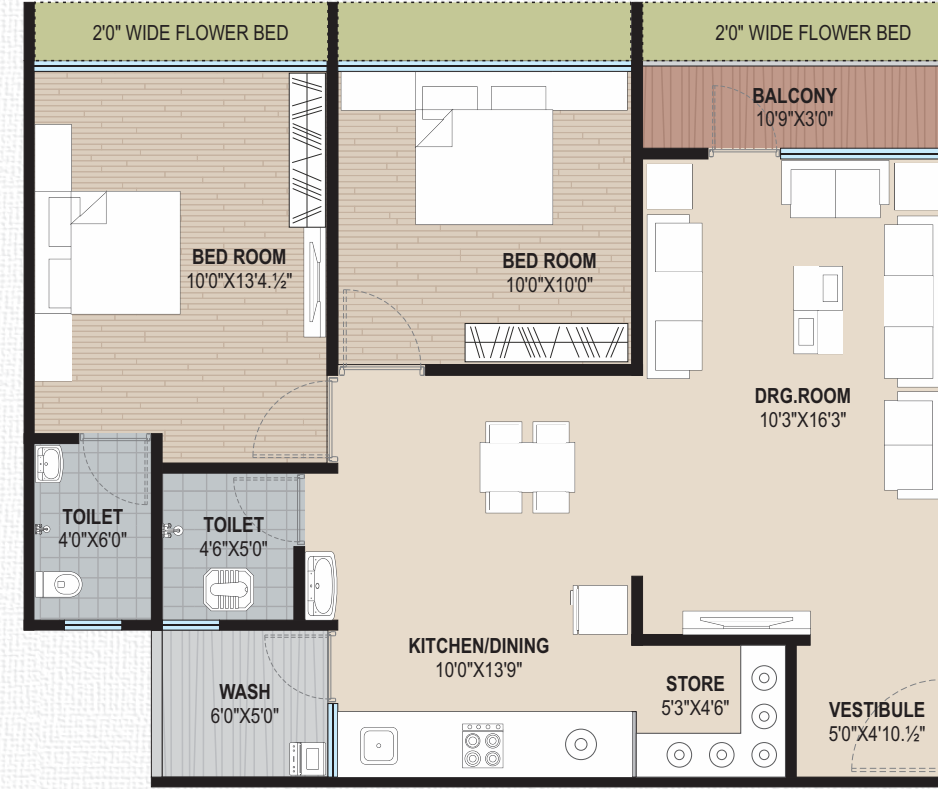

BLOCK - C

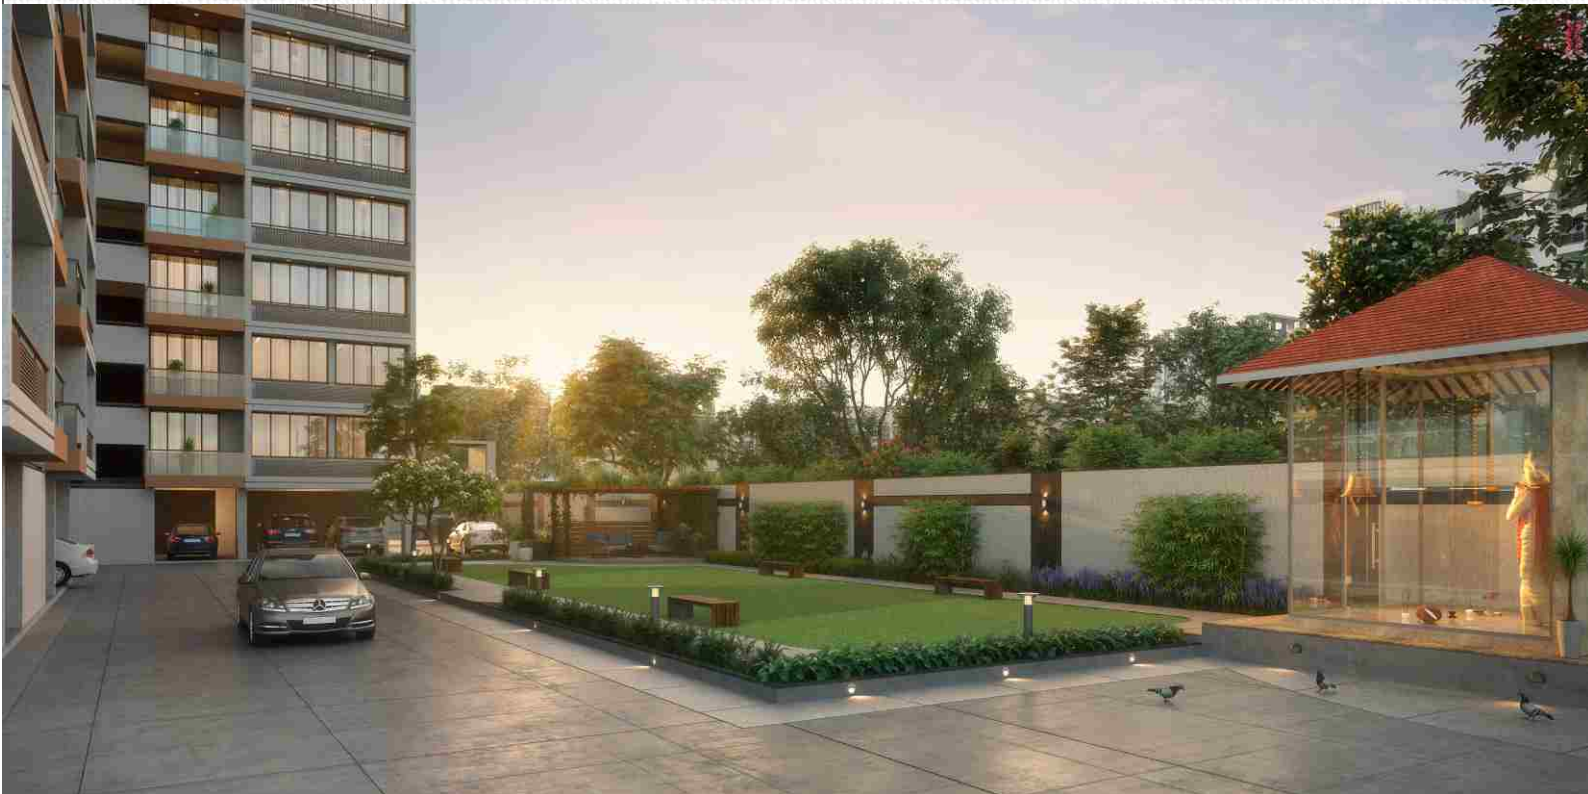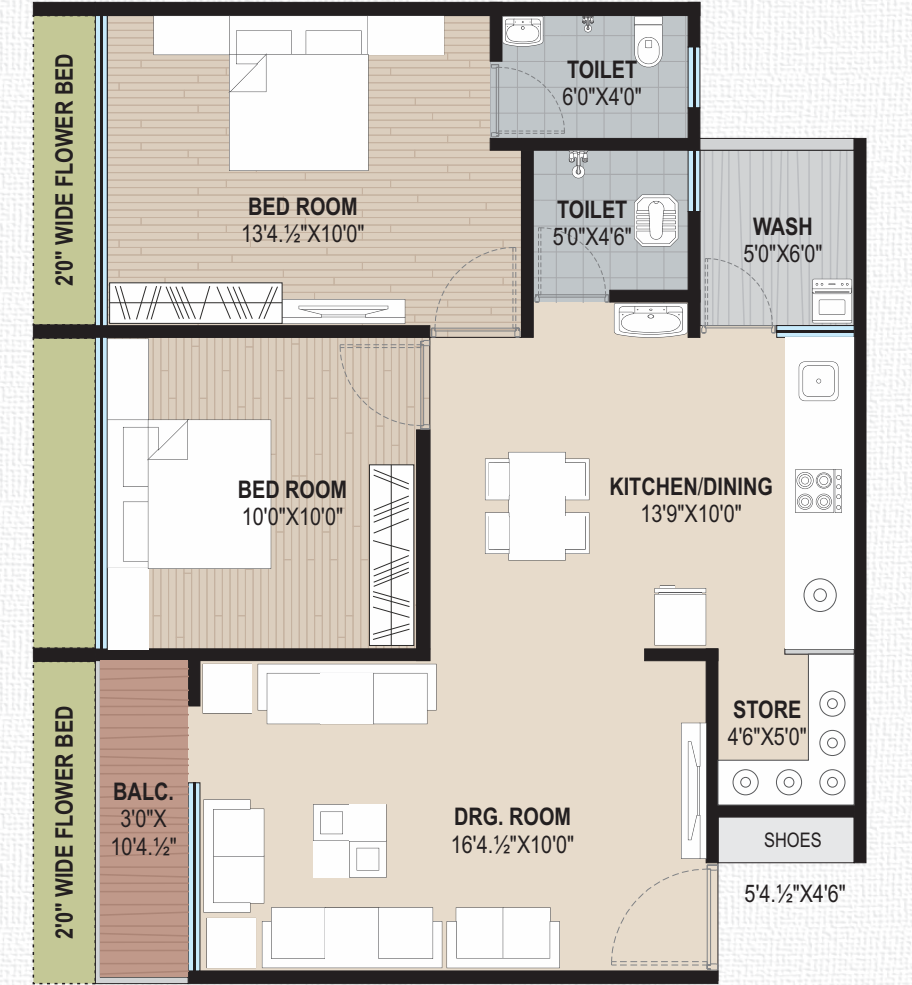

સ્પેશીફિકેશન



રજીસ્ટર્ડ
બુકપ્રુફ આર.સી.સી. રજીસ્ટર્ડ.



પ્લારટર
અંદરની સાઈડે માલા પ્લારટર, વોલ પુટ્ટી સાથે. બહારની સાઈડે ડબલ કોટ સેન્ડફ્રેસ પ્લારટર એકેલીક પેઈન્ટ સાથે.



ફ્લોરીંગ
વિટ્રીફાઈડ ટાઈલ્સ આખા ચુનિટમાં, ધાબામાં ચાઈના મોઝેક અને એન્ટી સ્કીડ ટાઈલ્સ પાર્કિંગમાં આપવામાં આવશે.



કિચન
પોલિશ ગ્રેનાઈટ પ્લેટફોર્મ, એસ.એસ.સીન્ક સાથે, ગ્લેઝડ ટાઈલ્સ ડેડો લીન્ટલ લેવલ સુધી.



ટોઈલેટ અને પ્લમ્બીંગ
ટોઈલેટમાં ગ્લેઝડ ટાઈલ્સ લીન્ટલ લેવલ સુધી, કન્સીલ્ડ પ્લમ્બીંગ ચુ.પી.વી.સી. પાઈપ બ્રાન્ડેડ સેનેટરી વેર અને બ્રાન્ડેડ એસેસરીઝ.



ઇલેક્ટ્રીફિકેશન
કન્સીલ્ડ વાયરીંગ, જરૂરીયાત મુજબના પોઈન્ટ, મોડ્યુલર સ્વીચ સાથે.

સુવિધાઓ

- વિશાળ પાર્કિંગ તેમજ અંડરગ્રાઉન્ડ પાર્કિંગ સુવિધા.
- દરેક બ્લોકમાં સ્ટાન્ડર્ડ કંપનીની લીફ્ટ.
- દરેક ફ્લેટને સંપૂર્ણ હવા ઉજાસ મળે તે રીતનું સુવિધાનું સુવિધાનું પ્લાનીંગ.
- આકર્ષક તથા આધુનિક એલીવેશન.
- બોર તથા કોમન અંડર ગ્રાઉન્ડ તેમજ ઓવરહેડ પાણીની ટાંકી.
- ૨૪ કલાક પાણીની સુવિધા વોટર મીટર સાથે.
- આર.સી.સી. રોડ, સ્ટ્રીટ લાઈટ.
- CCTV કેમેરા.