

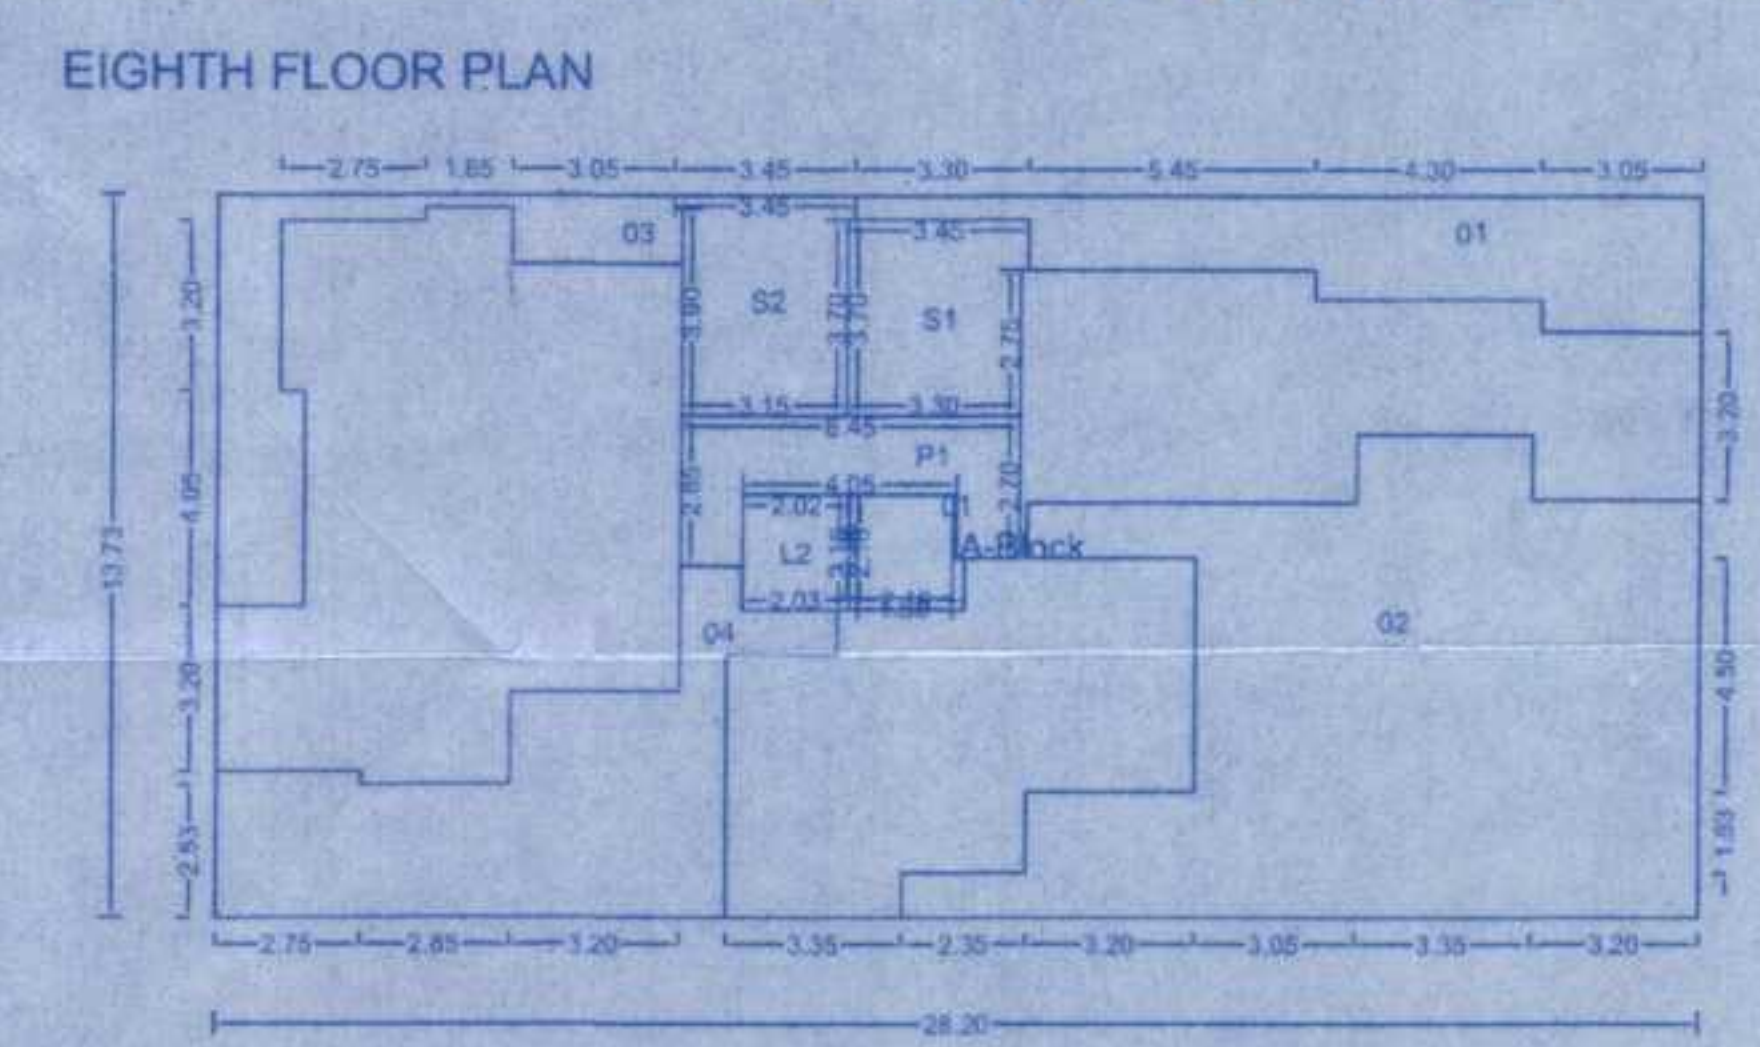
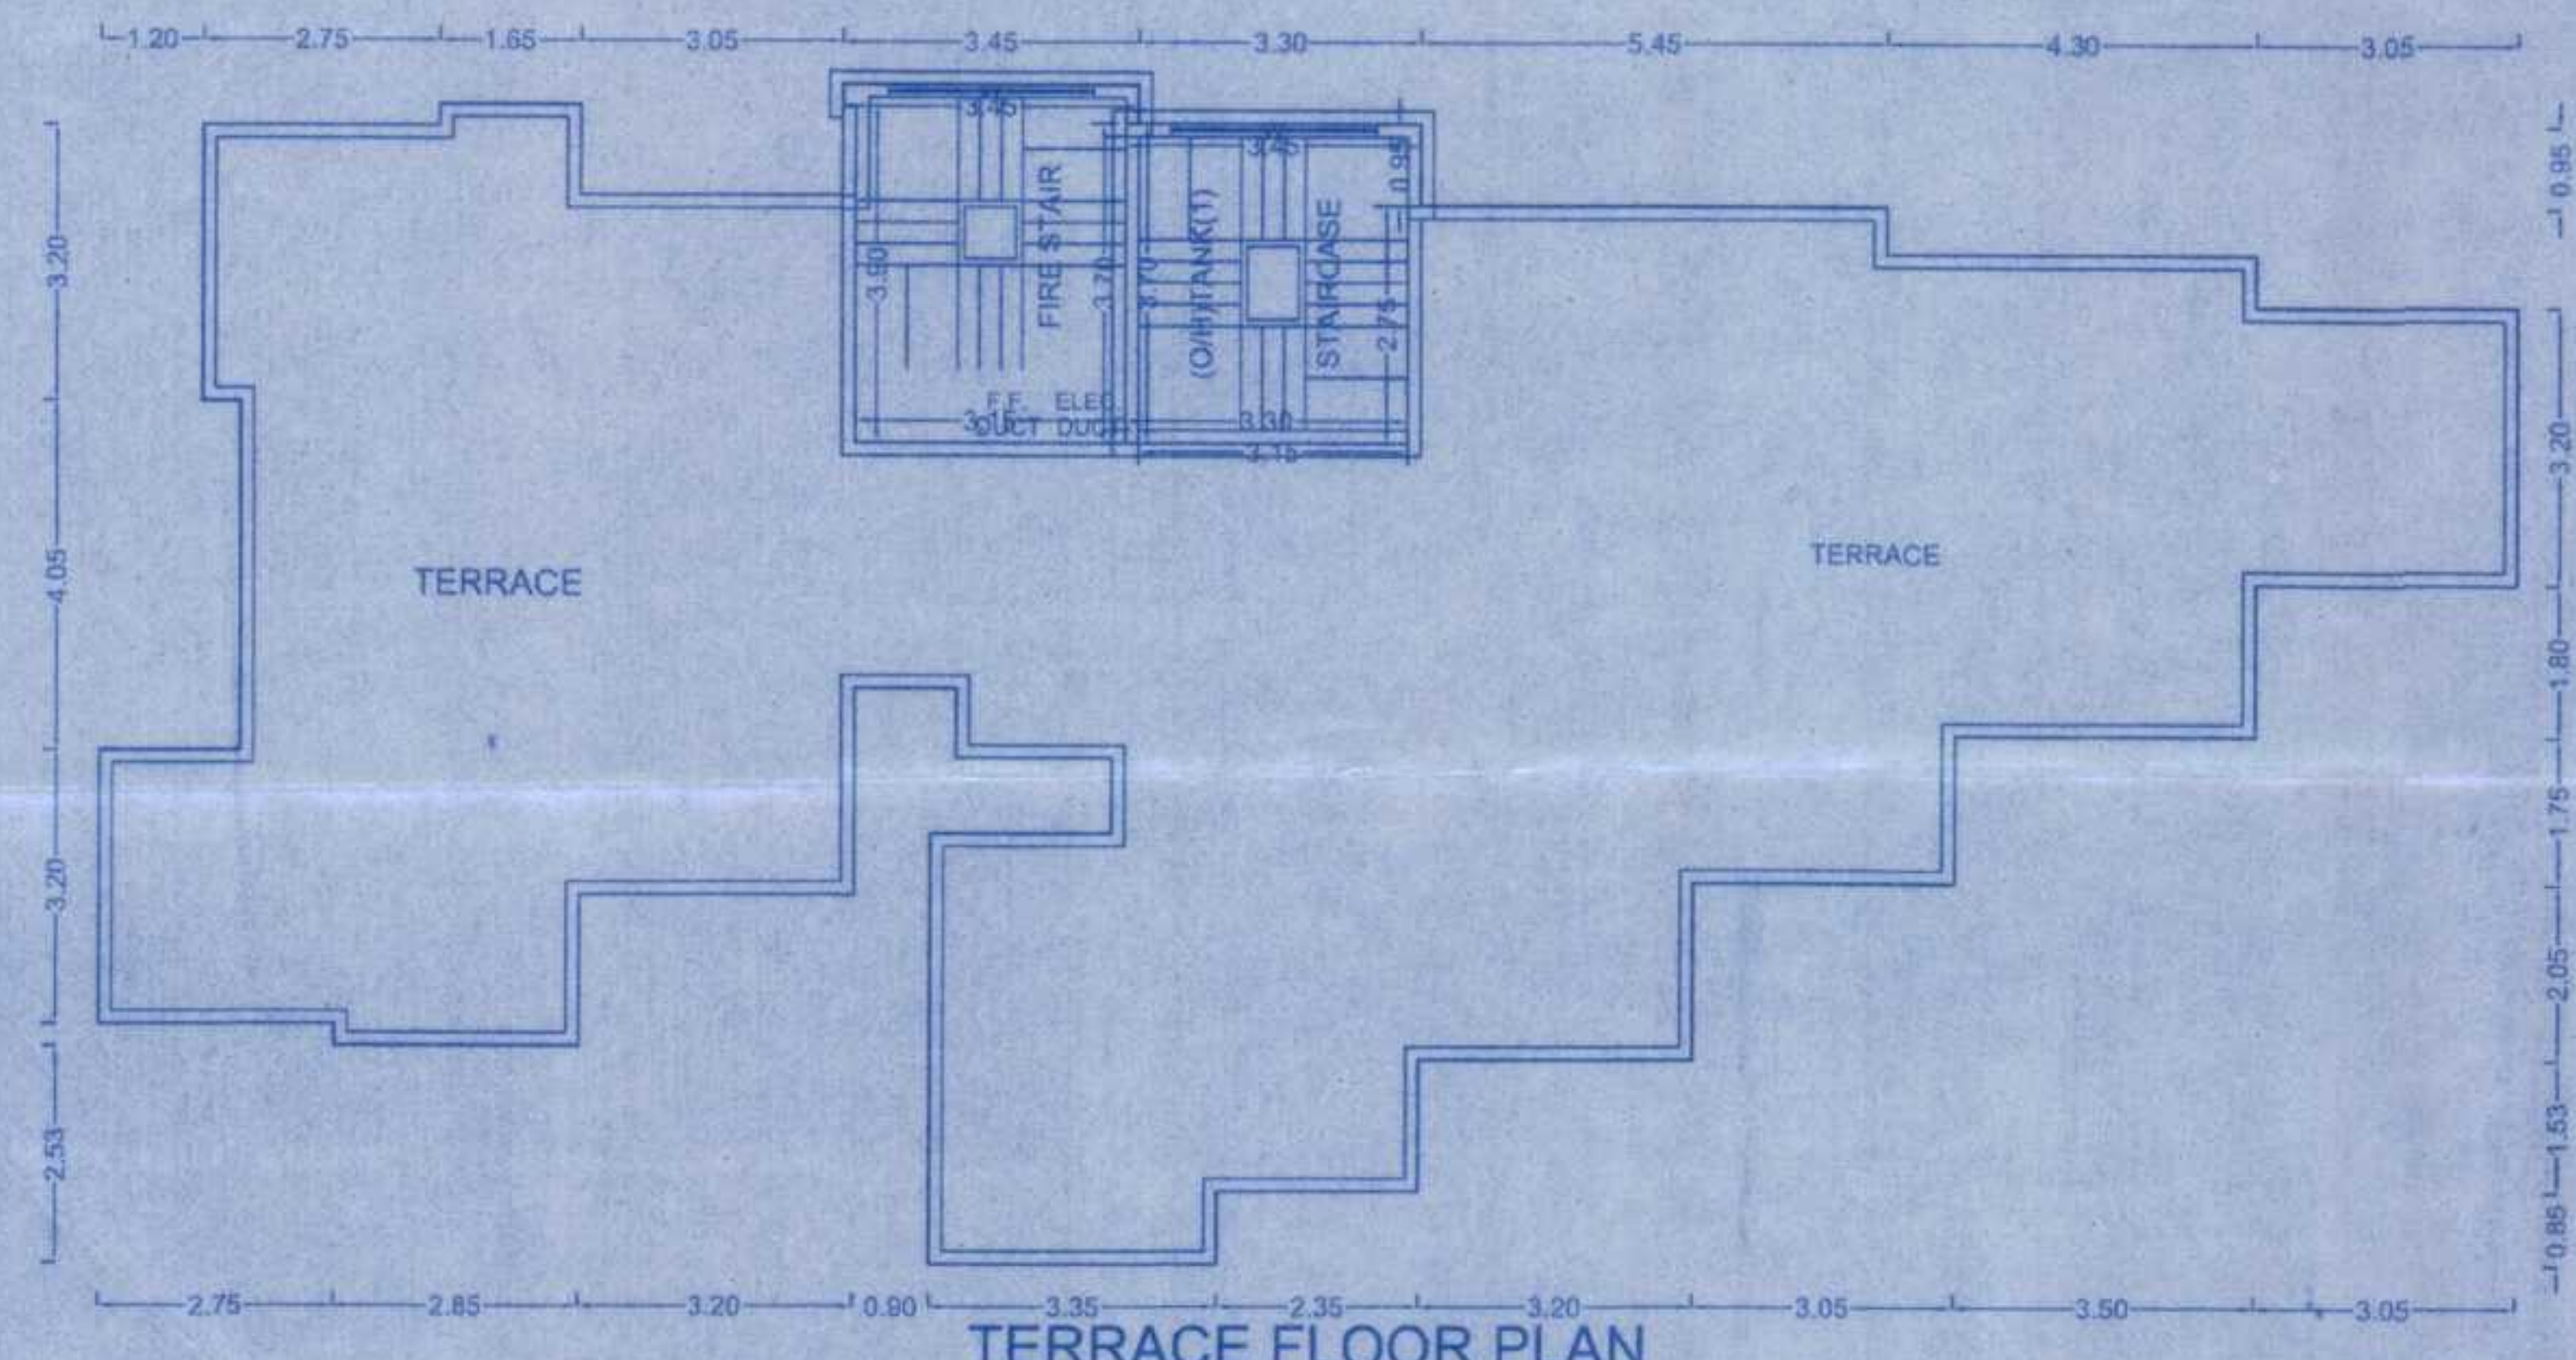


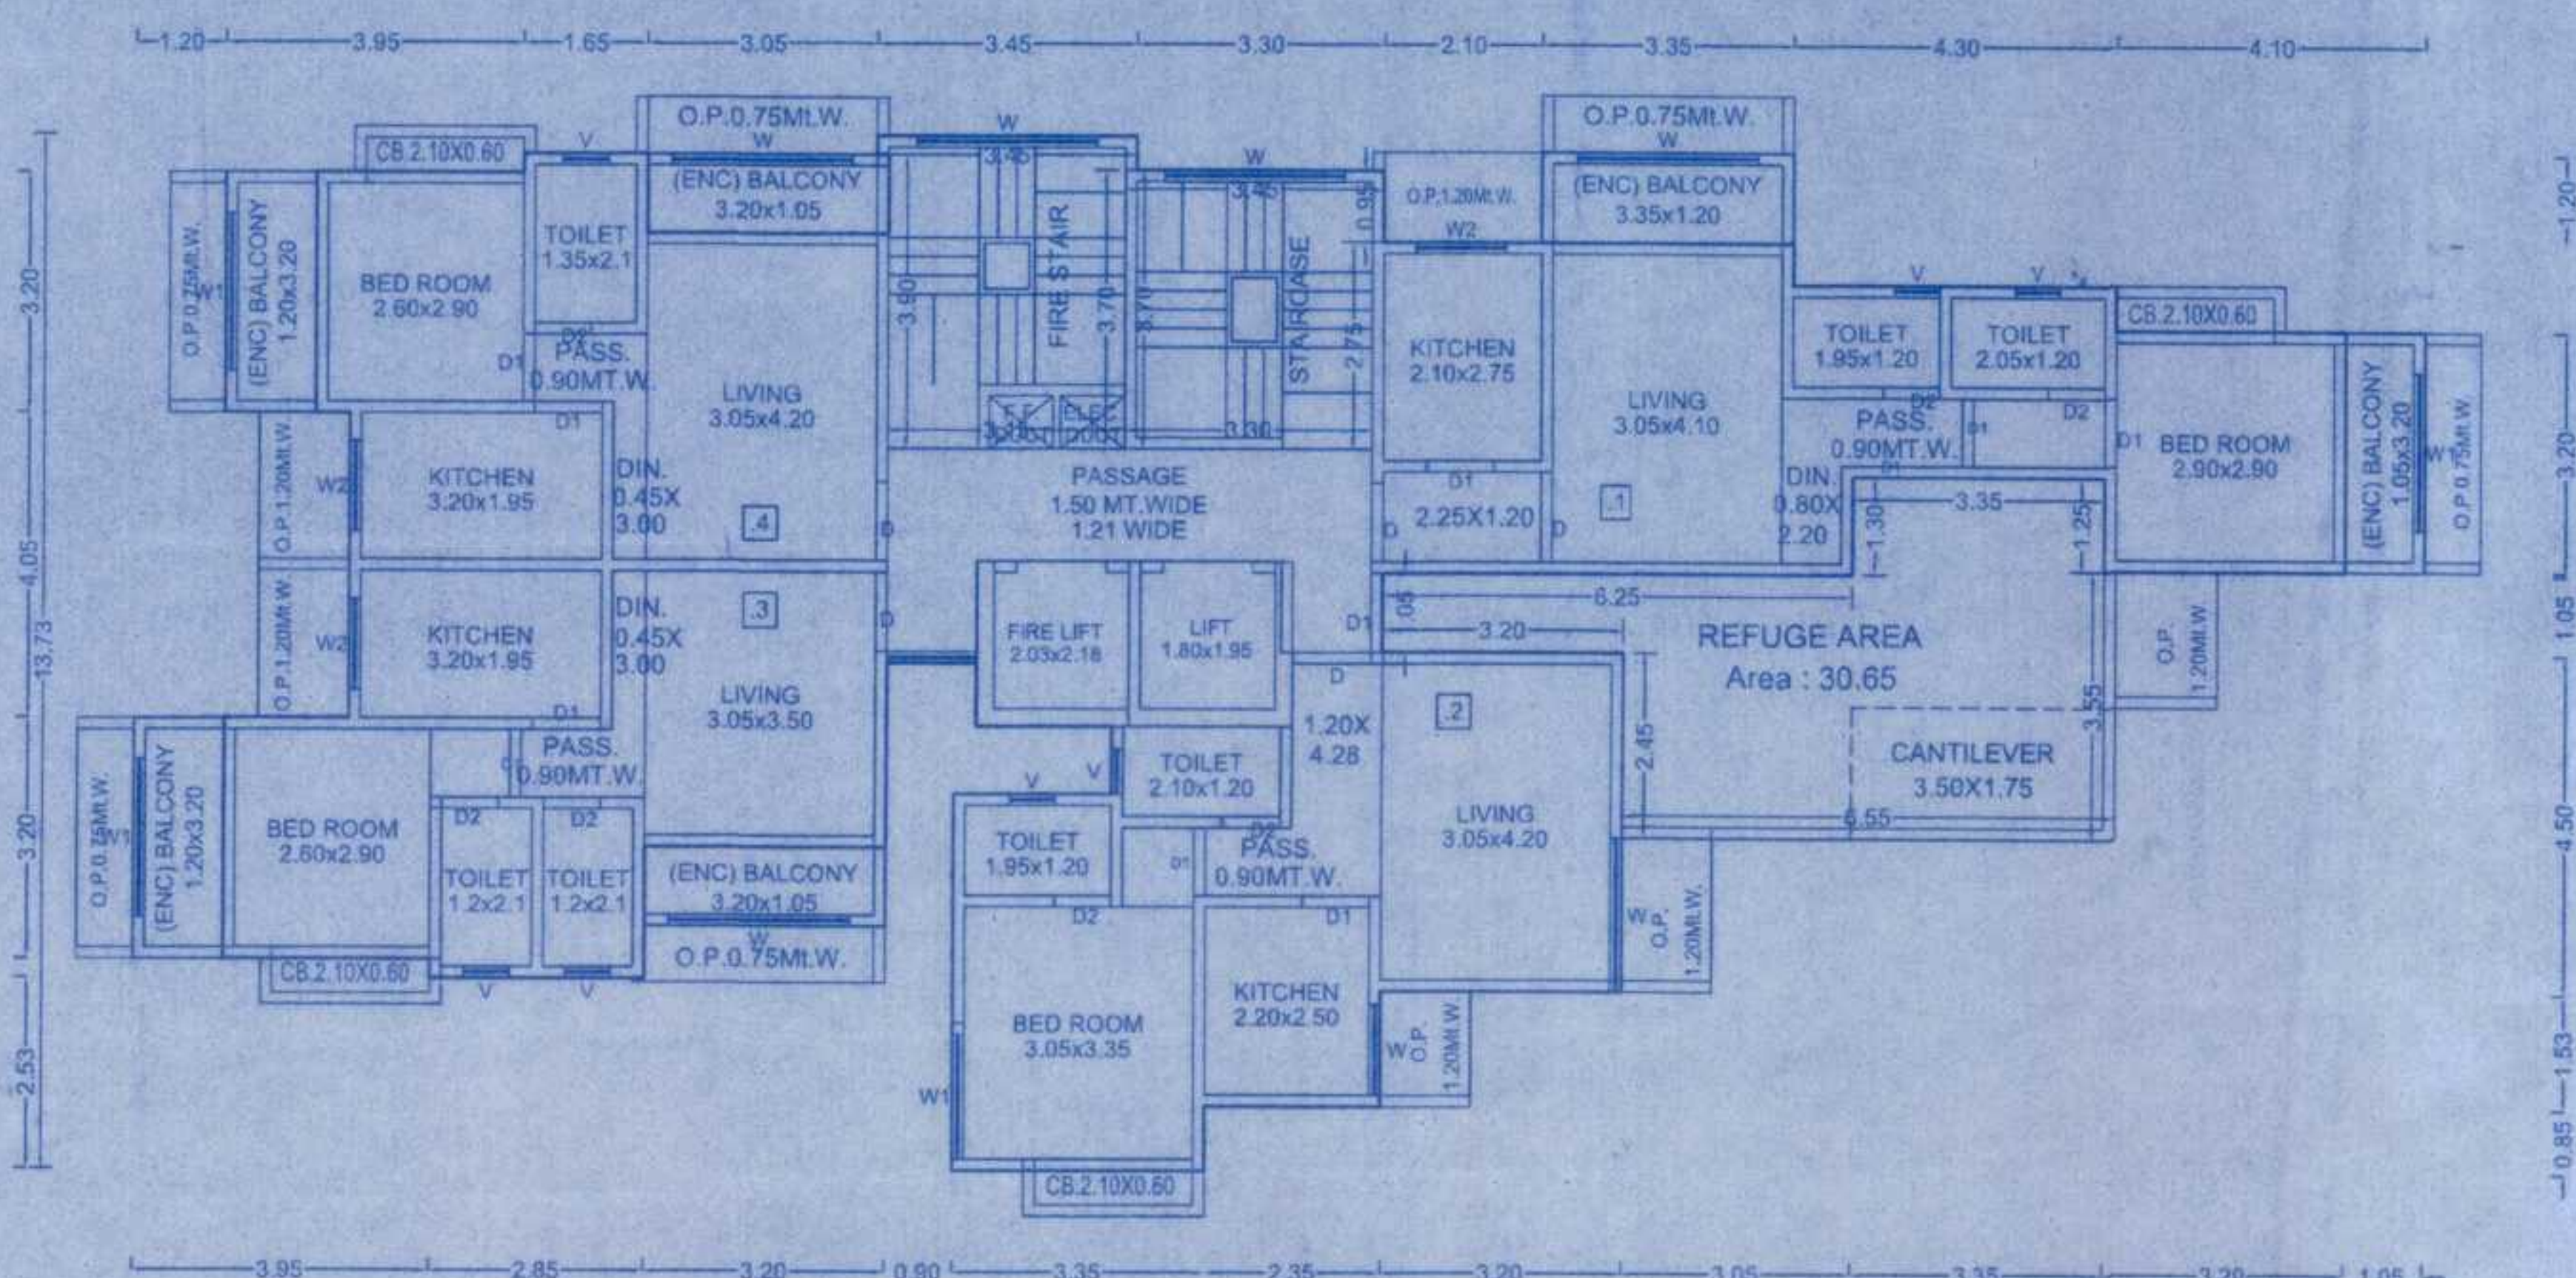

Polygon	Area
A-Block	387.19
01	25.28
02	93.62
03	17.03
04	36.74
L1	1.06
L2	4.41
P1	12.74
S1	12.35
S2	13.18
Total	170.78

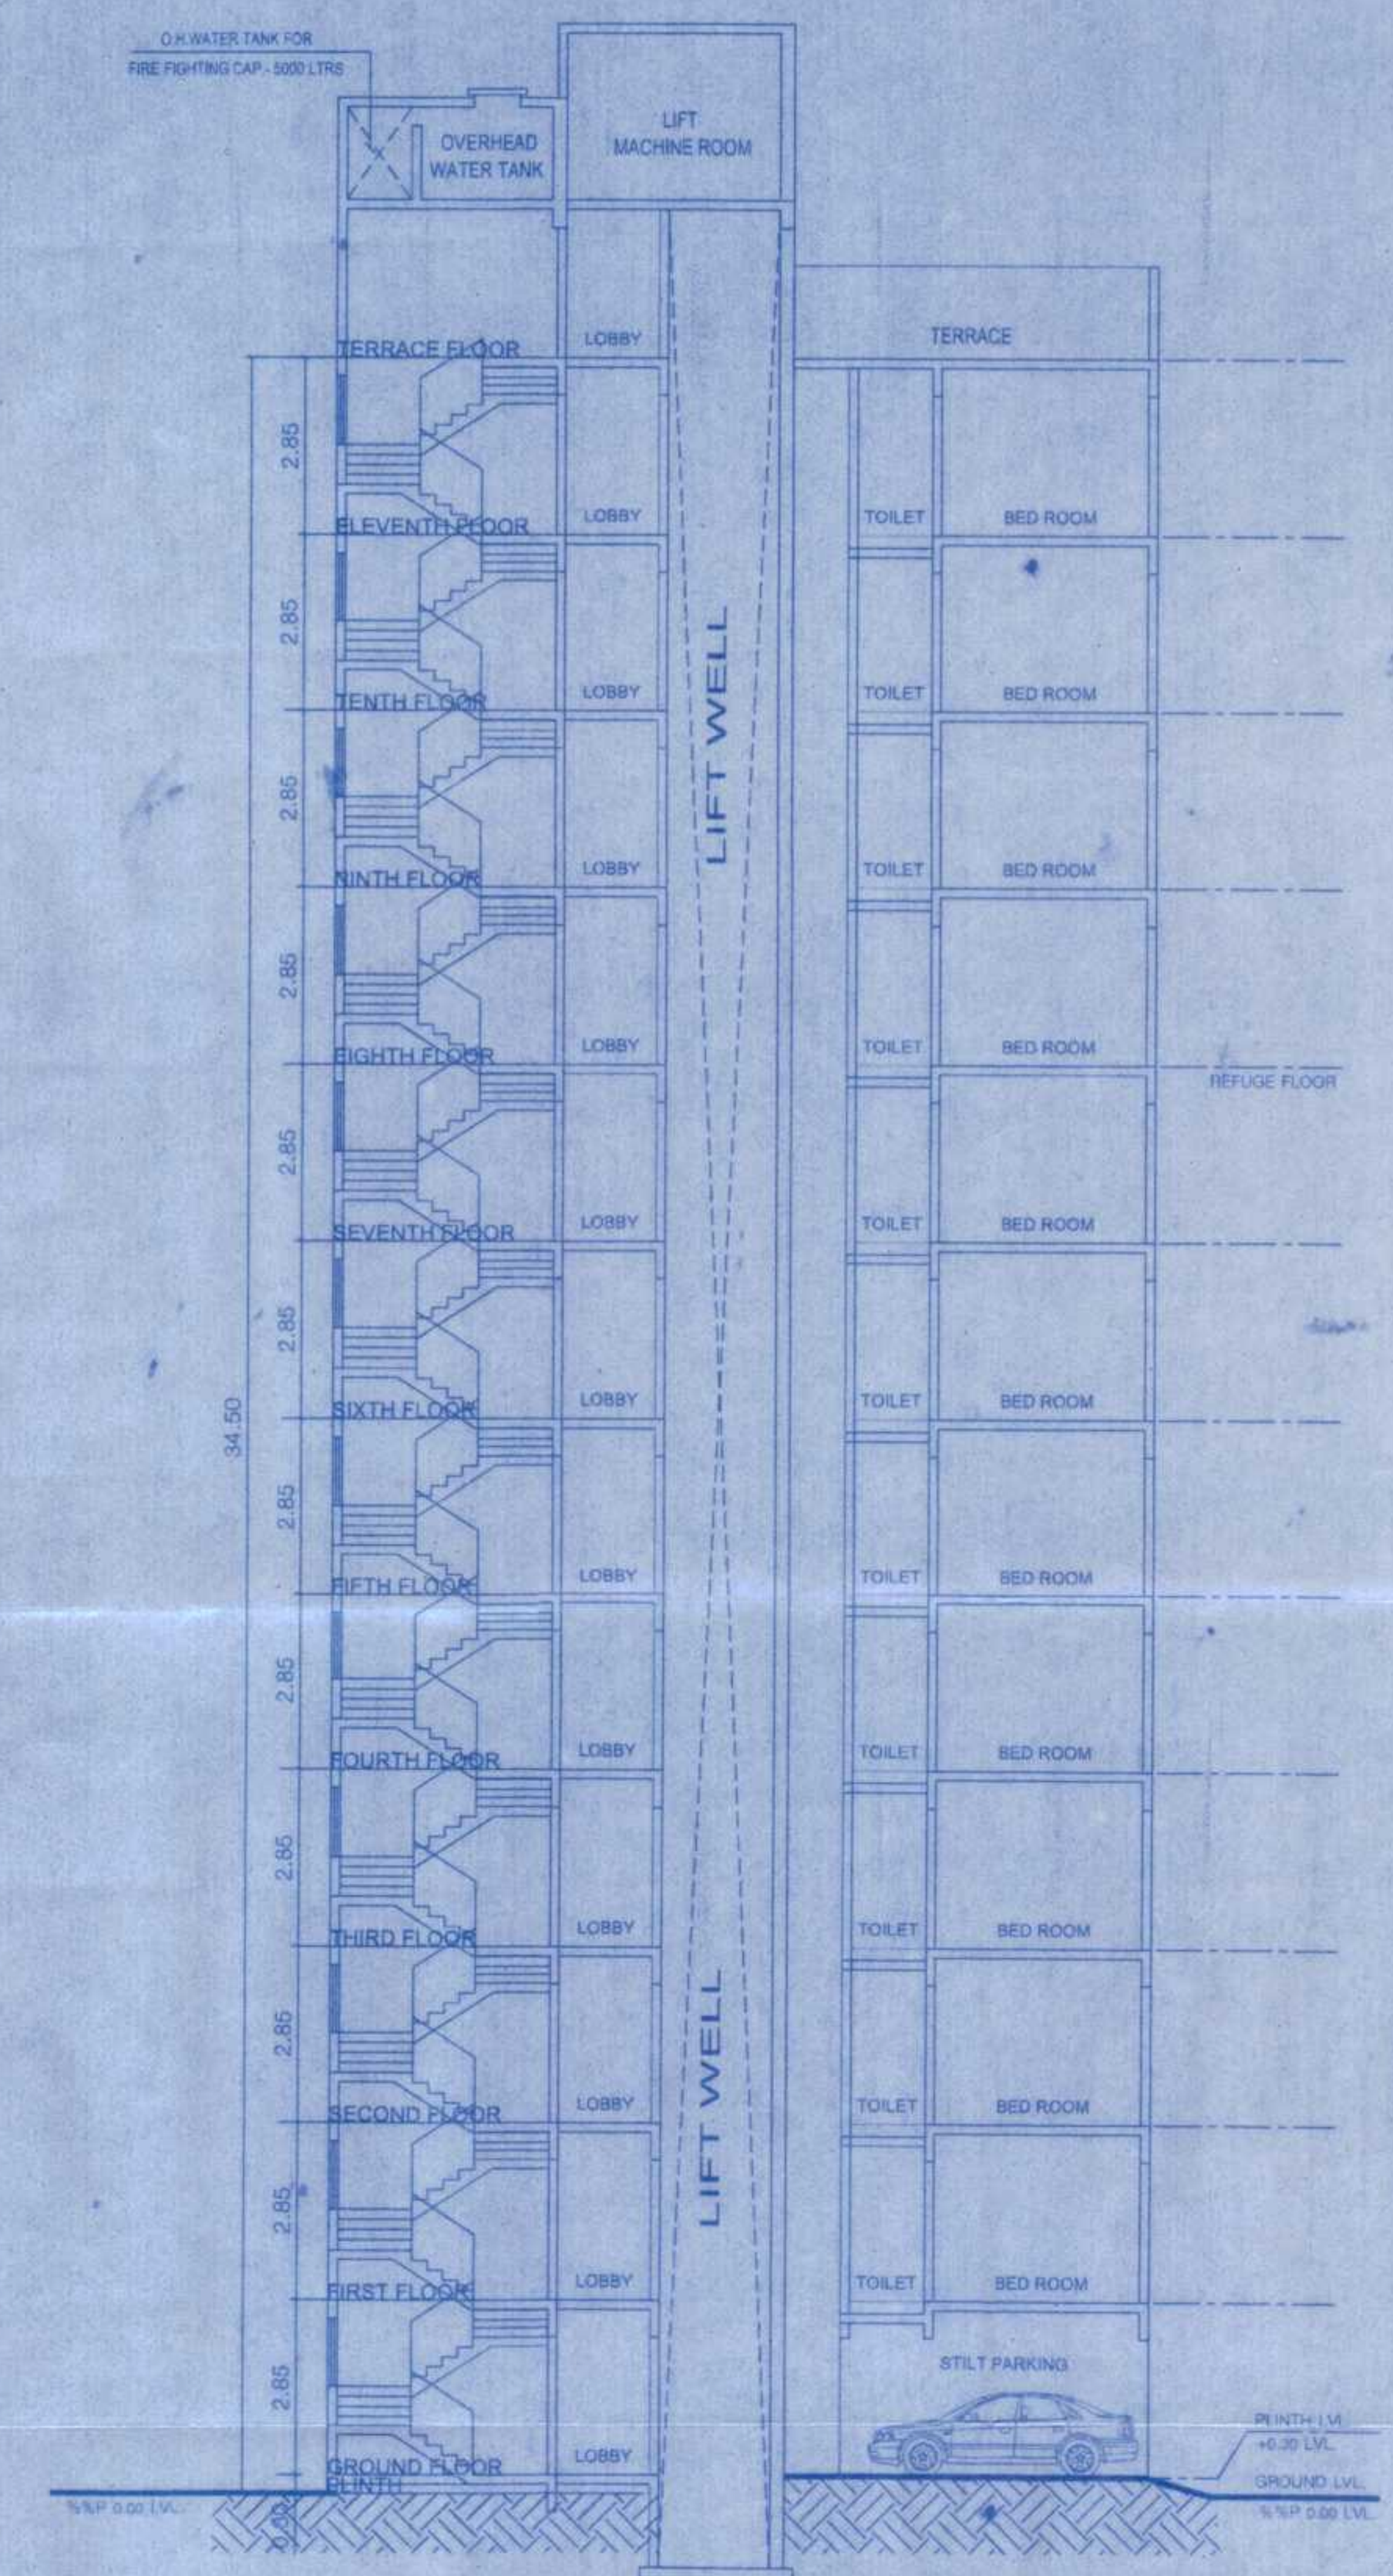

STAMP OF APPROVAL

सोबलदे पत्र क्र. मि.मामनगा/नर/३८९३/२०१८-१९
दि. १२.१०.२०१८ मधील अटी शर्तीस
बंधनकारक राहून मुळ/सुधारीत बांधकाम
नकाशे (मर्रांभ पत्रासह) मजूर.

सहाय्यक संचालक नगरसचना
मिरा - भाईंदर महानगरपालिका

मिरा-भाईंदर महानगरपालिका
मुख्य कार्यालय
भाईंदर.

BUILDING: BLDG. TYPE (A)

OWNER'S NAME
S.M.T.Madhu Harshad Doshi

Address
Harsh Plaza, 1st Flr. Poonam Vihar, Mira Road (E) Thane.

PROJECT INFORMATION
PLOT NO. SURVEY NO. : 479/2, 392/1
VILLAGE : Navghar

ARCHITECT NAME
Avinash Mhatre
Regd. No. : C260020009245
Address : 101, "West View" Bldg. A-2/Secor-2, Shanti Nagar,
100'-0" D. P. Road, Mira Road (E), Dist. Thane-401 107.

JOB NO.	DRG NO.	SCALE	DRAWN BY	CHECKED BY
		1:100		
INWARD NO.	0017	DATE	06-08-2018	
KEY NO.		SHEET NO.	3 / 3	