

આગળના પેજ પર કમેન્સન્ટ સર્ટીફિકેટ (રજાચીટી)ની જણાવેલ શરતો ઉપરાંત નીચે જણાવ્યા મુજબની શરતોએ ધી ગુ.ટા.પ્લા. અને અર્બન ડેવ. એક્ટ, ૧૯૭૬ ની કલમ-૨૯ (૧), ૩૪, ૪૯, ૫૨, ૭૦ તથા ધી જી.પી.એમ.સી. એક્ટ ૧૯૪૯ની કલમ ૨૫૩ તથા ૨૫૪ ની જોગવાઈઓને તથા કોમ્પ્રીહેન્સીવ સામાન્ય વિકાસ નિયમો (સી.જી.ડી.સી.આર.) ની જોગવાઈઓને આધિન આ પરવાનગી આપવામાં આવે છે.

:: શરતો ::

- ધી જી.પી.એમ.સી. એક્ટ ૧૯૪૯, ધી ગુ.ટા.પ્લા. અને અર્બન ડેવ. એક્ટ, ૧૯૭૬, ટાઉન પ્લાનીંગ સ્કીમના રેગ્યુલેશન, કોમ્પ્રીહેન્સીવ સામાન્ય વિકાસ નિયમો તેમજ પ્રવર્તમાન નીતિ - નિયમોને અનુસરીને મકાન બાંધકામ તેમજ ઉપયોગ કરવાનો રહેશે. તેમજ આ અંગેના તમામ કાયદા તેમજ પેટા કાયદાનું પાલન કરવાનું રહેશે. તેમજ તેમાં જે કોઈ અંકુશો તથા શરતો મુકવામાં આવી છે તેનાથી જો નુકશાન થતું હશે તો પછા નુકશાનની બદલો માગવા સિવાય અરજદાર / માલિકે તેનો અમલ કરવાનો રહેશે.
- અરજદાર / માલિકને કમેન્સન્ટ સર્ટીફિકેટ (રજાચીટી) આપવામાં આવ્યું હશે તો પછા, ધી ગુ.ટા.પ્લા. અને અર્બન ડેવ. એક્ટ, ૧૯૭૬ મુજબ ટાઉન પ્લાનીંગ સ્કીમ અવધેની ડિમાન્ડ / ફાળો તેમજ અન્ય કાયદા હેઠળ કોઈ ચાજ કે લેણાં બાકી હશે કે ભવિષ્યમાં ચૂકવવાના થશે તો તે મ્યુ. કોર્પો. / સક્ષમ સત્તામાં જમા કરવાના રહેશે.
- અરજદાર / માલિકને કમેન્સન્ટ સર્ટીફિકેટ (રજાચીટી)માં જણાવ્યા મુજબની શરતોનું પાલન કરવાનું રહેશે. કમેન્સન્ટ સર્ટીફિકેટ (રજાચીટી)માં જણાવ્યા મુજબની શરતો પૈકી કોઈપણ શરતોનું ઉલ્લંઘન કરવામાં આવશે તો મ્યુનિસિપલ કોર્પોરેશન તે શરતોનો અમલ કરાવી શકશે અને મ્યુનિસિપલ કોર્પોરેશનના તેવા કૃત્યને લીધે જે કંઈ નુકશાન, ખોટ કે હરકત અરજદાર / માલિકને થશે તે બદલ કોઈપણ પ્રકારનો બદલો મળી શકશે નહીં.
- કમેન્સન્ટ સર્ટીફિકેટ (રજાચીટી)ની તારીખથી એક વર્ષમાં બાંધકામ શરૂ કરવામાં આવેલ નહીં હોય કે નિયત સમયમર્યાદામાં તેના રીન્યુઅલ અંગેની કાયદાકીય કાર્યવાહી કરવામાં આવેલ નહીં હોય તો કમેન્સન્ટ સર્ટીફિકેટ (રજાચીટી) સહિત આપેલ પરવાનગી આપોઆપ રદ થયેલ ગણાશે.
- મંજૂર થયેલ પ્લાન મુજબનું સ્થળ પર બાંધકામ પૂરું થયેથી ધી જી.પી.એમ.સી. એક્ટ ૧૯૪૯ની કલમ-૨૬૩ તેમજ કોમ્પ્રીહેન્સીવ સામાન્ય વિકાસ નિયંત્રણ નિયમો (સી.જી.ડી.સી.આર.)ની જોગવાઈ મુજબ મકાન વપરાશની પરવાનગી (બી.યુ. પરમીશન)મેળવ્યા બાદ જ મંજૂર કરેલ બાંધકામનો વપરાશ કરી શકાશે.
- ધી જી.પી.એમ.સી. એક્ટ ૧૯૪૯ની કલમ-૩૭૬ થી ૩૮૩ માં નિર્દિષ્ટ કર્યા પ્રમાણેના ધંધા અગર ઉપયોગ માટે કોઈપણ જગ્યાનો ઉપયોગ કરતા પહેલાં અ.મ્યુ.કો./ સક્ષમ સત્તા પાસેથી જરૂરી લાયસન્સ/પરવાના મેળવવાના રહેશે.
- પ્લોટના માપો તથા ક્ષેત્રફળ મળી રહેતા હોય તે માટેની સાઈટ તરીકે પ્લોટ યોગ્ય થાય અને પ્લોટ સ્વચ્છ અને કોળાવવાળો (ખાણ - પોલાણનો ભાગ રહે નહીં અને પાણી ભરાય રહે નહીં તેવો) થાય તો જ બાંધકામ શરૂ કરી શકાશે.
- GRANT OF THIS DEVELOPMENT PERMISSION SHALL NOT MEAN ACCEPTANCE OF CORRECTNESS, CONFIRMATION, APPROVAL OR ENDORSEMENT OF TITLE OF THE LAND, BUILDING, EASEMENT RIGHTS, VARIATION IN THE AREA FROM RECORDS, STRUCTURAL REPORTS & STRUCTURAL DRAWINGS, WORKMANSHIP AND SOUNDNESS OF MATERIAL USED IN CONSTRUCTION OF THE BUILDING, LOCATION AND BOUNDARY OF PLOT, SOIL INVESTIGATION REPORT ETC AND SHALL NOT BIND OR RENDER THE AUTHORITY / AMC OFFICIALS LIABLE IN ANY WAY IN THIS REGARDS (UNDER C.G.D.C.R. CL. NO. 33).
- પ્લાનમાં મંજૂર કર્યા મુજબનું બાંધકામ સ્થળ ઉપર શરૂ કરતાં પહેલાં બીન પરવાનગીના/બિન અધિકૃત કાચા - પાકા બાંધકામ અરજદાર/માલિકે પોતાના ખર્ચે/જોખમે દૂર કરવાના રહેશે.
- પ્લાનમાં મંજૂર કર્યા મુજબનું બાંધકામ સ્થળ ઉપર શરૂ થયેથી કોમ્પ્રીહેન્સીવ સામાન્ય વિકાસ નિયંત્રણ નિયમો (સી.જી.ડી.સી.આર.) મુજબ તબક્કાવાર પ્રોગ્રેસ ચેક કરાવવાના રહેશે.
- કેસમાં રજૂ કરવાના થતા સોઈલ રીપોર્ટ, સ્ટ્રક્ચરલ રીપોર્ટ, સ્ટ્રક્ચરલ ડ્રોઈંગ બોન્ડ-અન્ડરટેકીંગ-બાંહેધરી વિગેરે ફક્ત કોર્પોરેશનના રેકર્ડ હેતુ માટે હોઈ તે અંગેની જવાબદારી અ.મ્યુ.કોર્પોરેશનની તથા અધિકારી/કર્મચારીની રહેશે નહિ. આ અંગે જવાબદાર અરજદાર/માલિક/ડેવલપર તથા એન્જિનીયર/આર્કિટેક્ટ સ્ટ્રક્ચરલ એન્જિનીયર, કલાર્ક ઓફ વર્ક્સ રજૂ કરેલ પ્રમાણપત્રો/બાંહેધરી તથા રીપોર્ટને આધીન સઘળી જવાબદારી તેઓની (અરજદાર/માલિક/ડેવલપર તથા એન્જિનીયર/આર્કિટેક્ટ સ્ટ્રક્ચરલ એન્જિનીયર, કલાર્ક ઓફ વર્ક્સ) રહેશે.
- બીલીંગ મટીરીયલ્સ કે કાટમાળ મ્યુ. રસ્તા ઉપર કે ફુટપાથ ઉપર નાખવામાં આવશે તો તેના કારણે રસ્તા કે ફુટપાથ ને જે કોઈ નુકશાન થશે તેનું ખર્ચ વત્તા નિયમાનુસારની પેનલ્ટીની રકમ અરજદાર/માલિક પાસેથી વસૂલ કરવામાં આવશે. તેમજ આ બાંધકામની કમીન્સન્ટ સર્ટીફિકેટ (રજાચીટી) રદ કરવા અંગેની કાર્યવાહી કરવામાં આવશે.
- કોમ્પ્રીહેન્સીવ સામાન્ય વિકાસ નિયંત્રણ નિયમો (સી.જી.ડી.સી.આર.)ની જોગવાઈ તેમજ જે તે સમયે સરકારશ્રી દ્વારા જાહેર કરાયેલ નિતી અનુસાર પરકોલેટીંગ વેલ/પીટ, વોટર હાર્વેસ્ટીંગ, ટ્રી-પ્લાન્ટેશન/વૃક્ષા રોપણની જોગવાઈ બીલીંગ પ્લોટમાં કરવાની રહેશે. સેવીક ટેન્ક તથા સોકવેલની સાઈઝ તથા સંખ્યા, ઈન્સપેક્શન ચેમ્બર, મેનહોલ વિગેરે ડ્રેનેજ લેઆઉટમાં બતાવ્યા મુજબના સ્થળે કરવાની જવાબદારી અરજદાર માલિક/ડેવલપર તથા એન્જિનીયર/આર્કિટેક્ટ સ્ટ્રક્ચરલ એન્જિનીયર, કલાર્ક ઓફ વર્ક્સની રહેશે.
- મકાનમાં બાંધકામ/ડીમોલીશ કરતી વખતે અથવા ત્યારબાદ આજુબાજુના મકાનો/મિલકતને અન્ય કોઈપણ જાતનું નુકશાન કે જાનહાની થશે તો તેની સંપૂર્ણ જવાબદારી અરજદાર માલિક/ડેવલપર તથા એન્જિનીયર/આર્કિટેક્ટ સ્ટ્રક્ચરલ એન્જિનીયર, કલાર્ક ઓફ વર્ક્સની રહેશે. અ.મ્યુ.કોર્પોરેશન આ બાબતે દિવાની યા ફોજદારી સાહે જવાબદાર ગણાશે નહિ. તેમજ આજુબાજુના રહીશોને કોઈપણ સમયે ખલેલ/નુકશાન થાય નહિ તે રીતે બાંધકામ/ડિમોલિશનની કામગીરી કરવાની રહેશે.
- મંજૂર થયેલા પ્લાન તેમજ કમેન્સન્ટ સર્ટીફિકેટ (રજાચીટી)ની નકલ દરેક મેમ્બરને ફરજિયાત આપવાની રહેશે. અને બાંધકામની સાઈટ પર નોટિસ બોર્ડ ઉપર જાહેરમાં જોઈ શકાય તે રીતે દર્શાવવાની રહેશે.
- મકાન વપરાશની પરવાનગી(બી.યુ.) પરમીશન મેળવ્યા બાદ જ ડ્રેનેજ/પાણી તથા અન્ય સર્વિસ-યુટીલીટી માટે નિયમાનુસાર અરજી કરી શકાશે.
- બાંધકામ તથા અન્ય બાબતો કોમ્પ્રીહેન્સીવ સામાન્ય વિકાસ નિયંત્રણ નિયમો (સી.જી.ડી.સી.આર.) સાથે સુસંગત નહિ હોય કે કોમ્પ્રીહેન્સીવ સામાન્ય વિકાસ નિયંત્રણ નિયમો (સી.જી.ડી.સી.આર.)ના વિનયમ ૨.૬ મુજબ અરજદાર માલિકે ખોટી રજુઆત અથવા ખોટા દસ્તાવેજ પૂરાવા રજૂ કરેલ હશે તો આ કમીન્સન્ટ સર્ટીફિકેટ (રજાચીટી) તથા મંજૂર કરેલ પ્લાન આપોઆપ રદ થયેલ ગણાશે.
- ઓવરહેડ અને અંડરગ્રાઉન્ડ પાણીની ટાંકી હવાચૂસત કાંકણથી બંધ રાખવી. ગટરની વેન્ટ પાઈપ ઉપર જબ્બુ કપડું બાંધીને રાખવું અથવા પાતળા વાયરની જાળી રાખવી. મેલેરીયા કર્મચારી માટે ઓવરહેડ ટાંકીની તપાસ માટે સીડીની વ્યવસ્થા કરવી.
- કન્સ્ટ્રક્શન/ડીમોલીશનની પ્રવૃત્તિ દરમિયાન પ્લોટની દરેક બાજુએ ઓછામાં ઓછી ૩ મી. ઊંચાઈની પતરાની વાડ (બેરીકેડ) તથા બહુમાળી બિલ્ડીંગમાં ઉપરના માળના બાંધકામ સમયે ચાર બાજુ નેટ સેફ્ટીનું પ્રોવીઝન સલામતીના જળવાઈ તે હેતુસર કરવાની રહેશે.
- RESPONSIBILITY (C.G.D.C.R.-2017, 4.3, 4.4 & 4.5) : APPROVAL OF DRAWINGS AND ACCEPTANCE OF ANY STATEMENT, DOCUMENTS, STRUCTURAL REPORT, STRUCTURAL DRAWINGS, PROGRESS CERTIFICATE OR BUILDING COMPLETION CERTIFICATES SHALL NOT DISCHARGE THE OWNER, ENGINEER, ARCHITECT, CLERK OF WORKS/SITE SUPERVISOR, STRUCTURAL DESIGNER, DEVELOPER, OWNER FROM THEIR RESPONSIBILITIES, IMPOSED UNDER THE ACT, THE DEVELOPMENT REGULATIONS AND THE LAWS OF TORT AND LOCAL ACTS
- LIABILITY (C.G.D.C.R.-2017, 3.3.2) : NOTWITHSTANDING ANY DEVELOPMENT PERMISSION GRANTED UNDER THE ACT AND THESE REGULATIONS, ANY PERSON UNDERTAKING ANY DEVELOPMENT WORK SHALL CONTINUE TO BE WHOLLY AND SOLELY LIABLE FOR ANY INJURY OR DAMAGE OR LOSS WHATSOEVER THAT MAY BE CAUSED TO ANY ONE IN OR AROUND THE AREA DURING SUCH CONSTRUCTION AND NO LIABILITY WHATSOEVER IN THIS REGARD SHALL BE CAST ON THE COMPETENT AUTHORITY OR ANY OFFICER/EMPLOYEE TO WHOM POWER HAS BEEN DELEGATED.
- LIABILITY FOR ENSURING SAFETY DURING CONSTRUCTION (C.G.D.C.R.-2017, 5.4.3) : THE OWNER OR DEVELOPER AND THE CLERK OF WORKS ON RECORD SHALL BE RESPONSIBLE FOR ENSURING THAT ALL NECESSARY MEASURES FOR SAFETY FOR ALL ARE TAKEN ON SITE. GRANT OF DEVELOPMENT PERMISSION, GRANT OF BUILDING USE PERMISSION FOR PART OF A BUILDING, OR ISSUING OF ANY INSTRUCTIONS TO ENSURE PUBLIC SAFETY OR REDUCE INCONVENIENCE, DOES NOT RENDER THE COMPETENT AUTHORITY LIABLE FOR ANY INJURY, DAMAGE OR LOSS WHATSOEVER THAT MAY BE CAUSED TO ANYONE IN OR AROUND THE AREA DURING THE PERIOD OF CONSTRUCTION.
- શહેરી વિકાસ અને શહેરી ગૃહનિર્માણ વિભાગના પત્રકમાંક નં. ૫૨૪/૮૦૨૦૧૦/૬૭૨૫/પી તા. ૧૬/૧૧/૨૦૧૦ ના પત્ર અનુસાર બાંધકામની જગ્યા એ મોટા અક્ષરે ગુજરાતી ભાષામાં બાંધકામની તમામ વિગતો દર્શાવતું બોર્ડ કાયમી મુકવાની શરતે.
- સેલરના ખોદાણકામ/બાંધકામ દરમિયાન આજુબાજુની જાનમાલ કે મિલકતોને કોઈપણ પ્રકારનું નુકશાન થશે તો તેની સંપૂર્ણ જવાબદારી અરજદાર/માલિક/આર્કિટેક્ટ/એન્જિનિયર/સ્ટ્રક્ચરલ એન્જિનિયર/કલાર્ક ઓફ વર્ક્સ (સાઈટ સુપરવાઈઝર)ની રહેશે, તથા સંપૂર્ણ ખોદકામ એક સાથે નહીં કરતાં, તબક્કાવાર કરી, જરૂરી પ્રોટેક્ટીવ શપોર્ટ (Shoring/ Shuttering) ની વ્યવસ્થા કરી બાંધકામ કરવાનું રહેશે, તથા ખોદાણકામ/બાંધકામ દરમિયાન આજુબાજુની જાનમાલ કે મિલકતોની સલામતી માટે કરવાની જરૂરી વ્યવસ્થાનું એન્જિનિયર/સ્ટ્રક્ચરલ એન્જિનિયર/કલાર્ક ઓફ વર્ક્સ (સાઈટ સુપરવાઈઝર) દ્વારા સતત નિરીક્ષણ કરી, જરૂર જણાય તો તાકીદે વધારાની વ્યવસ્થા કરવાની રહેશે તથા તે અંગે અરજદાર/માલિક/ડેવલપર્સ/આર્કિટેક્ટ/એન્જિનિયર/સ્ટ્રક્ચરલ એન્જિનિયર/કલાર્ક ઓફ વર્ક્સશ્રી દ્વારા આપેલ નોટિસ/બાંહેધરી મુજબ વર્તવાની શરતે તથા સ્થળે સલામતીના યોગ્ય પગલા લીધા સિવાય બાંધકામ/ખોદાણકામ/ડિમોલીશન ની કામગીરી કરવામાં આવતી જણાશે તો તાત્કાલીક અસરથી રજાચિકરી સ્થગિત/રદ કરવાની કાર્યવાહી કરવામાં આવશે તથા ખોદકામમાં નિકાલ થયેલ માટીથી તેમજ ઈમારતી માલસામાનના જાહેર માર્ગો પર થતા પરિવહન દરમિયાન જાહેર માર્ગને નુકશાન થાય નહિ તે માટે જરૂરી જોગવાઈ કરવાની રહેશે. ઉપર જણાવેલ કોઈપણ શરતોનો ભંગ થશે તો આપેલ બાંધકામનું આરંભ પ્રમાણપત્ર (રજાચીટી) રદ કરવામાં આવશે..

મ્યુ. કમિશ્નરશ્રી,

આ કમેન્સન્ટ સર્ટીફિકેટ (રજાચીટી) દ્વારા જે વિકાસ કરાવા પરવાનગી આપેલ છે તે અમે વિકાસ પરવાનગી મેળવવા જે પ્લાન સાથે અરજી તેમજ બાંહેધરી રજૂ કરેલી તેના આધારે છે. માટે અરજીમાં કે પ્લાનમાં અમારા દ્વારા કરવામાં આવેલ રજુઆત કોમ્પ્રીહેન્સીવ સામાન્ય વિકાસ નિયંત્રણ નિયમો (સી.જી.ડી.સી.આર.)ના નિયમો સાથે સુસંગત નહીં હોય તેમજ બાંહેધરી કે અરજી માં અમારા દ્વારા કરવામાં આવેલ રજુઆત ખોટી હશે તો આ કમેન્સન્ટ સર્ટીફિકેટ (રજાચીટી) રદ થયેલી ગણાશે તથા કરેલ બાંધકામ અમારા ખર્ચે અને જોખમે અમદાવાદ મ્યુનિસિપલ કોર્પોરેશન દૂર કરી શકશે અને કરેલ બાંધકામ દૂર કરવા અમને કાયદાકીય કોઈપણ પ્રકારની નોટિસ કે જાણ કરવાને રહેશે નહીં. આ કમેન્સન્ટ સર્ટીફિકેટ (રજાચીટી) ની ઉપરોક્ત તમામ શરતો મેં/અમે વાંચેલ છે અને સાથે અમે સંમત છીએ.

માલિક/અરજદાર ની સહી

એન્જિનીયર/આર્કિટેક્ટની સહી



Ahmedabad Municipal Corporation

As per Gujarat Town Planning & Urban Development Act, 1976, Section 29(1), 34, 49(1)(B) & The Gujarat Provincial Municipal Corporation Act, 1949, section 253/254

Commencement Letter (Rajachitti)

સદર પ્રકરણ ચાર્જબલ એફ.એસ.આર્ક.ના નાણા ના હસ્તે

અગાઉ અંગેના વિભાગનો અધિકાર મેળવવાનો રહેશે.

Date: 13 APR 2023

Case No:	BHNTS/NWZ/300323/CGDCRV/A7277/R0/M1	Arch./Engg. Name:	KRUNAL K MISTRY
Rajachitti No :	08010/300323/A7277/R0/M1	S.D. Name:	NARESHKUMAR K. SHAH
Arch./Engg No. :	001ERH01032600598	C.W. Name:	BHAGYASHREE RAMESHKUMAR THAKKAR
S.D. No. :	001SE20082600092	Developer Name:	KAMNATH INFRACON
C.W. No. :	001CW13032810993		
Developer Lic. No. :	DEV1205251123		
Owner Name :	DINESH C PATEL AND JASHBHAI C PATEL, SELF AND AS A AUTHORISED PERSON OF (1) DIPAKBHAI C PATEL AND OTHERS		
Owners Address :	AATMAN, B/h NAVRATNA CORPORATE PARK, BODAKDEV, Ahmedabad Ahmedabad Ahmedabad India		
Occupier Name :	DINESH C PATEL AND JASHBHAI C PATEL, SELF AND AS A AUTHORISED PERSON OF (1) DIPAKBHAI C PATEL AND OTHERS		
Occupier Address :	AATMAN, B/h NAVRATNA CORPORATE PARK, BODAKDEV, Ahmedabad Ahmedabad Ahmedabad Gujarat		
Election Ward:	53 - BODAKDEV(North West)	Zone :	NORTH WEST
TPScheme	51 - Bodakdev-Makarba-Vejalpur	Proposed Final Plot No	AMALGMETED F.P.NO.-135+136
Sub Plot Number		Block/Tenantment No.:	A
Site Address:	AATMAN, B/h NAVRATNA CORPORATE PARK, BODAKDEV, AHMEDABAD		
Height of Building:	3.50 METER (H.P.) + 29.70 METER		

Floor Number	Usage	BuiltUp Area (In Sq mtr.)	Total Nos. of Residential Units	Total Nos. of Non Residential Units
First Celler	PARKING	3721.23	0	0
Second Celler	PARKING	3883.35	0	0
Ground Floor	SOCIETY OFFICE	79.31	0	0
Ground Floor	PARKING	1246.10	0	0
First Floor	RESIDENTIAL	1211.07	4	0
Second Floor	RESIDENTIAL	1211.07	4	0
Third Floor	RESIDENTIAL	1211.07	4	0
Fourth Floor	RESIDENTIAL	1231.10	3	0
Fifth Floor	RESIDENTIAL	1211.07	2	0
Sixth Floor	RESIDENTIAL	1211.07	2	0
Seventh Floor	RESIDENTIAL	1211.07	4	0
Eighth Floor	RESIDENTIAL	1211.07	4	0
Ninth Floor	RESIDENTIAL	1211.07	4	0
Stair Cabin	STAIR CABIN	166.20	0	0
Lift Room	LIFT	57.62	0	0
Total		20073.47	31	0

T.D. Sub Inspector(B.P.S.P.)

T.D. Inspector (B.P.S.P.)

Asst. T.D.O. (B.P.S.P.)

Note / Conditions:

(1) THIS DEVELOPMENT PERMISSION IS GRANTED WITH CONDITION THAT APPLICANT AND ENGG./ARCH. WILL OBEY AS PER ALL BONDS AND AFFIDAVITS PRODUCED BY APPLICANT AND ENGG./ARCH.

(2) THIS APPROVAL IS GIVEN ACCORDING TO MUNICIPAL COMMISSIONER OFFICE ORDER DATED 02/03/05 AND OFFICE ORDER NO-42, DT.-13/06/06.

(3) THIS DEVELOPMENT PERMISSION IS GRANTED UNDER C.G.D.C.R.-2017 AS PER LETTER NO: GHV/269 OF 2017/EDB-102016-3629-L, DATED:-12/10/2017 AND LETTER NO: GHV/31 OF 2018/EDB-102016-3629-L, DATED:- 31/03/2018 AND LETTER NO: EDB-102016-3629-L, DATED:- 31/03/2018 AND LETTER NO: GHV/45 OF 2018/EDB-102016-3629-L, DATED:-23/04/2018 AND LETTER NO: GHV/152/EDB-102016-3629-L, DATED:-5/11/2018 AND LETTER NO: GHV/307/EDB-102016-3629-L, DATED:-20/12/2017, AND LETTER NO.- GHV/143 OF 2019/EDB-102016-3629-L, DATED:-3/10/2019 AND LETTER NO- GHV/174 OF 2020/EDB-102016-3629-L, DATED:-11/11/2020 OF URBAN DEVELOPMENT AND URBAN HOUSING DEPARTMENT, GOVT. OF GUJARAT.

(4) RAIN WATER STORAGE TANK SHALL BE PROVIDE AS PER CGDCR-2017 CLAUSE NO. 17.2

(5) OWNER-APPLICANT-DEVELOPER SHALL HAVE TO PROVIDE BARRICADE OF STEEL-SHEETS/TIN-SHEETS OF SUFFICIENT HEIGHT (NOT LESS THAN 3.00MT.) DURING CONSTRUCTION/DEMOLITION ACTIVITY, AT ALL EDGES OF PLOT FOR SAFETY PURPOSE.

(6) OWNER-APPLICANT-DEVELOPER SHALL HAVE TO PROVIDE BARRICADE OF STEEL-SHEETS/TIN-SHEETS OF SUFFICIENT HEIGHT (NOT LESS THAN 3.00MT.) DURING CONSTRUCTION/DEMOLITION ACTIVITY, AT ALL EDGES OF PLOT FOR SAFETY PURPOSE.

(7) APPLICANT/OWNER/ ARCHITECT/ENGINEER/STRUCTURE ENGINEER/CLERK OF WORKS (SITE SUPERVISOR) ARE SOLE RESPONSIBLE FOR ANY CASUALTY OR DAMAGE TO THE SURROUNDING PROPERTY DURING THE EXCAVATION/CONSTRUCTION OF THE CELLAR, AND INSTEAD OF ENTIRE EXCAVATION IN ONE STRETCH, CONSTRUCTION OF THE CELLAR WILL HAVE TO DO BY PHASE WISE EXCAVATION PROVIDING PROTECTIVE SUPPORT (SHORING / STRUTTING). AND FOR THE SAFETY OF THE ADJOINING PROPERTIES DURING EXCAVATION/CONSTRUCTION, THE NECESSARY ARRANGEMENTS WILL HAVE TO BE MADE BY THE STRUCTURAL ENGINEER/ENGINEER/CLERK OF WORK (SITE SUPERVISOR) FOR CONTINUOUS SUPERVISION AND IF REQUIRED URGENT ADDITIONAL ARRANGEMENT WILL HAVE TO BE MADE FOR THE SAFETY. AND AS PER THE NOTARIZED UNDERTAKING/AFFIDAVIT GIVEN BY THE OWNER / APPLICANT / DEVELOPERS / ARCHITECT / ENGINEER / STRUCTURAL ENGINEER /CLERK OF WORKS, THE COMMENCEMENT CERTIFICATE (RAJACHITTHI) WILL BE SUSPENDED/REVOKED WITH IMMEDIATE EFFECT, IF THE CONSTRUCTION / EXCAVATION / DEMOLITION WORK IS BEING DONE WITHOUT PROPER PRECAUTIONS TO ENSURE SAFETY.

(8) PROVISION FOR SUMP/PUMP OF SUFFICIENT CAPACITY WITH CATCHPIT AT EACH LEVELES OF BASEMENT/CELLER AT SITE SHALL BE PROVIDED AND MEASURES SHOULD BE TAKEN TO KEEP IT PERMANENTLY OPERATIONAL TO PREVENT FLOODING OF BASEMENT/CELLER AND TO KEEP IT DRY.

(9) THIS DEVELOPMENT PERMISSION IS GIVEN ONLY FOR IN RESIDENTIAL ZONE-2 (R-2) AND TOZ(BRTS) (AS SHOWN IN PLAN) FOR RESIDENTIAL BUILDING WITHIN HEIGHT OF 30.00 MT. IS GRANTED AS PER THE ORDER/APPROVAL GIVEN BY DY.MC(UD) ON DT.11/4/2023

(10) THIS PERMISSION IS SUBJECT TO OTHER TERMS/CONDITIONS SPECIFIED IN BOND GIVEN BY APPLICANT FOR DEVELOPMENT IN DRAFT T.P.SCHEME AREA

(11) THIS PERMISSION IS GIVEN ON THE BASIS OF KABJA KARAR OPINION GIVEN BY A.E.O.(N.W.Z.), LETTER NO.-1100, DT.16/1/2023 AND LETTER NO.-1101, ON DT.16/1/2023

સદર પ્રકરણ ચાર્જબલ એફ.એસ.આર્ક.ના નાણા ના હસ્તે

ચૂકવવાના હોઈ, તે વસૂલાત બાબતે બી.યુ. પરમીશન

અગાઉ અંગેના વિભાગનો અધિકાર મેળવવાનો રહેશે.

આગળના પૃષ્ઠ પર કમેન્સન્ટ સર્ટીફિકેટ (રજાચીટી)ની જણાવેલ શરતો ઉપરાંત નીચે જણાવ્યા મુજબની શરતોએ પી.યુ.ટા.પ્લા. અને અર્બન ડેવ. એક્ટ, ૧૯૭૬ ની કલમ-૨૯ (૧), ૩૪, ૪૯, ૫૨, ૭૦ તથા પી.જી.પી.એમ.સી. એક્ટ ૧૯૪૯ની કલમ ૨૫૩ તથા ૨૫૪ ની જોગવાઈઓને તથા કોમ્પ્રીહેન્સીવ સામાન્ય વિકાસ નિયમો (સી.જી.ડી.સી.આર.) ની જોગવાઈઓને આધિન આ પરવાનગી આપવામાં આવે છે.

:: શરતો ::

૧. પી.જી.પી.એમ.સી. એક્ટ ૧૯૪૯, પી.યુ.ટા.પ્લા. અને અર્બન ડેવ. એક્ટ, ૧૯૭૬, ટાઉન પ્લાનીંગ સ્કીમના રેગ્યુલેશન, કોમ્પ્રીહેન્સીવ સામાન્ય વિકાસ નિયમો તેમજ પ્રવર્તમાન નીતિ નિયમોને અનુસરીને મકાન બાંધકામ તેમજ ઉપયોગ કરવાનો રહેશે. તેમજ આ અંગેના તમામ કાયદા તેમજ પેટા કાયદાનું પાલન કરવાનું રહેશે. તેમજ તેમાં જે કાંઈ અંકુશો તથા શરતો મુકવામાં આવી છે તેનાથી જો નુકશાન થતુ હશે તો પણ નુકશાનીનો બદલો માગ્યા સિવાય અરજદાર / માલિકે તેનો અમલ કરવાનો રહેશે.
૨. અરજદાર / માલિકને કમેન્સન્ટ સર્ટીફિકેટ (રજાચીટી) આપવામાં આવ્યું હશે તો પણ પી.યુ.ટા.પ્લા. અને અર્બન ડેવ. એક્ટ, ૧૯૭૬ મુજબ ટાઉન પ્લાનીંગ સ્કીમ અન્વયેની ડિમાન્ડ / ફાળો તેમજ અન્ય કાયદા હેઠળ કોઈ ચાર્જ કે લેણાં બાકી હશે કે ભવિષ્યમાં ચૂકવવાના હશે તો તે મ્યુ. કોર્પો. / સક્ષમ સત્તામાં જમા કરવાના રહેશે.
૩. અરજદાર / માલિકને કમેન્સન્ટ સર્ટીફિકેટ (રજાચીટી)માં જણાવ્યા મુજબની શરતોનું પાલન કરવાનું રહેશે. કમેન્સન્ટ સર્ટીફિકેટ (રજાચીટી)માં જણાવ્યા મુજબની શરતો પૈકી કોઈપણ શરતોનું ઉલ્લંઘન કરવામાં આવશે તો મ્યુનિસિપલ કોર્પોરેશન તે શરતોનો અમલ કરાવી શકશે અને મ્યુનિસિપલ કોર્પોરેશનના તેવા કૃત્યને લીધે જે કંઈ નુકશાન, ખોટ કે હરકત અરજદાર / માલિકને થશે તે બદલ કોઈપણ પ્રકારનો બદલો મળી શકશે નહીં.
૪. કમેન્સન્ટ સર્ટીફિકેટ (રજાચીટી)ની તારીખથી એક વર્ષમાં બાંધકામ શરૂ કરવામાં આવેલ નહીં હોય કે નિયત સમયમર્યાદામાં તેના રી-ન્યુઅલ અંગેની કાયદાકીય કાર્યવાહી કરવામાં આવેલ નહીં હોય તો કમેન્સન્ટ સર્ટીફિકેટ (રજાચીટી) સહિત આપેલ પરવાનગી આપોઆપ રદ થયેલ ગણાશે.
૫. મંજૂર થયેલ પ્લાન મુજબનું સ્થળ પર બાંધકામ પૂરુ થયેથી પી.જી.પી.એમ.સી. એક્ટ ૧૯૪૯ની કલમ-૨૬૩ તેમજ કોમ્પ્રીહેન્સીવ સામાન્ય વિકાસ નિયંત્રણ નિયમો (સી.જી.ડી.સી.આર.)ની જોગવાઈ મુજબ મકાન વપરાશની પરવાનગી (પી.યુ. પરમીશન)મેળવ્યા બાદ જ મંજૂર કરેલ બાંધકામનો વપરાશ કરી શકાશે.
૬. પી.જી.પી.એમ.સી. એક્ટ ૧૯૪૯ની કલમ-૩૭૬ થી ૩૮૩ માં નિર્દિષ્ટ કર્યા પ્રમાણેના ધંધા અગર ઉપયોગ માટે કોઈપણ જગ્યાનો ઉપયોગ કરતા પહેલા અ.મ્યુ.કો./ સક્ષમ સત્તા પાસેથી જરૂરી લાયસન્સ/પરવાના મેળવવાના રહેશે.
૭. પ્લોટના માપો તથા લેનકવળ મળી રહેતા હોય તે માટેની સાર્થક તરીકે પ્લોટ યોગ્ય થાય અને પ્લોટ સ્વચ્છ અને કોળાવવાળો (ખાડા - પોલાણનો ભાગ રહે નહીં અને પાણી ભરાય રહે નહીં તેવો) થાય તો જ બાંધકામ શરુ કરી શકાશે.
૮. GRANT OF THIS DEVELOPMENT PERMISSION SHALL NOT MEAN ACCEPTANCE OF CORRECTNESS, CONFIRMATION, APPROVAL OR ENDORSEMENT OF TITLE OF THE LAND, BUILDING, EASEMENT RIGHTS, VARIATION IN THE AREA FROM RECORDS, STRUCTURAL REPORTS & STRUCTURAL DRAWINGS, WORKMANSHIP AND SOUNDNESS OF MATERIAL USED IN CONSTRUCTION OF THE BUILDING, LOCATION AND BOUNDARY OF PLOT, SOIL INVESTIGATION REPORT ETC AND SHALL NOT BIND OR RENDER THE AUTHORITY / AMC OFFICIALS LIABLE IN ANY WAY IN THIS REGARDS (UNDER C.G.D.C.R. CL. NO. 33).
૯. પ્લાનમાં મંજૂર કર્યા મુજબનું બાંધકામ સ્થળ ઉપર શરૂ કરતાં પહેલા બીન પરવાનગીના/બિન અધિકૃત કાગા - પાકા બાંધકામ અરજદાર/માલિકે પોતાના ખર્ચે/જોખમે દૂર કરવાના રહેશે.
૧૦. પ્લાનમાં મંજૂર કર્યા મુજબનું બાંધકામ સ્થળ ઉપર શરૂ કર્યેથી કોમ્પ્રીહેન્સીવ સામાન્ય વિકાસ નિયંત્રણ નિયમો (સી.જી.ડી.સી.આર.) મુજબ તબક્કાવાર પ્રોગ્રેસ ચેક કરાવવાના રહેશે.
૧૧. કેસમાં રજૂ કરવાના થતા સોઈલ રીપોર્ટ, સ્ટ્રક્ચરલ રીપોર્ટ, સ્ટ્રક્ચરલ ડ્રોઈંગ બોન્ડ-અનરટેકીંગ-આંદોલની વિગેરે ફક્ત કોર્પોરેશનના રેકર્ડ હેતુ માટે હોઈ તે અંગેની જવાબદારી અ.મ્યુ.કોર્પોરેશનની તથા અધિકારી/કર્મચારીની રહેશે નહિ. આ અંગે જવાબદાર અરજદાર/માલિક/ઉવલપર તથા એન્જિનીયર/આર્કિટેક્ટ સ્ટ્રક્ચરલ એન્જિનીયર, ક્લાર્ક ઓફ વર્ક્સ રજુ કરેલ પ્રમાણપત્રો/બાંહેધરી તથા રીપોર્ટને આધીન સળળી જવાબદારી તેઓની (અરજદાર/માલિક/ઉવલપર તથા એન્જિનીયર/આર્કિટેક્ટ સ્ટ્રક્ચરલ એન્જિનીયર, ક્લાર્ક ઓફ વર્ક્સ) રહેશે.
૧૨. બીલીંગ મટીરીયલ કે કાટમાળ મ્યુ. રસ્તા ઉપર કે ફુટપાથ ઉપર નાખવામાં આવશે તો તેના કારણે રસ્તા કે ફુટપાથ ને જે કાંઈ નુકશાન થશે તેનું ખર્ચ વત્તા નિયમાનુસારની પેનલ્ટીની રકમ અરજદાર/માલિક પાસેથી વસુલ કરવામાં આવશે. તેમજ આ બાંધકામની કમી-સમેન્ટ સર્ટીફિકેટ (રજાચીટી) રદ કરવા અંગેની કાર્યવાહી કરવામાં આવશે.
૧૩. કોમ્પ્રીહેન્સીવ સામાન્ય વિકાસ નિયંત્રણ નિયમો (સી.જી.ડી.સી.આર.)ની જોગવાઈ તેમજ જે તે સમયે સરકારશ્રી દ્વારા જાહેર કરાયેલ નિતી અનુસાર પરસેલેટીંગ વેલ/પીટ, વોટર ડ્રાઈવેસ્ટીંગ, ટ્રી-પ્લાન્ટેશન/વૃક્ષા રોપણની જોગવાઈ બીલીંગ પ્લોટમાં કરવાની રહેશે. સેપ્ટીક ટેન્ક તથા સોકવેલની સાર્થક તથા સંખ્યા, ઈન્સપેક્શન ચેમ્બર, મેનહોલ વિગેરે ડ્રેનેજ લેઆઉટમાં બતાવ્યા મુજબના સ્થળે કરવાની જવાબદારી અરજદાર માલિક/ઉવલપર તથા એન્જિનીયર/આર્કિટેક્ટ સ્ટ્રક્ચરલ એન્જિનીયર, ક્લાર્ક ઓફ વર્ક્સની રહેશે.
૧૪. મકાનમાં બાંધકામ/ડીમોલીશ કરતી વખતે અથવા ત્યારબાદ આજુબાજુના મકાનો/મિલકતને અન્ય કોઈપણ જાતનું નુકશાન કે જનહાનની થશે તો તેની સંપૂર્ણ જવાબદારી અરજદાર માલિક/ઉવલપર તથા એન્જિનીયર/આર્કિટેક્ટ સ્ટ્રક્ચરલ એન્જિનીયર, ક્લાર્ક ઓફ વર્ક્સની રહેશે. અ.મ્યુ.કોર્પોરેશન આ બાબતે દિવાની યા કોજદારી રાહે જવાબદાર ગણાશે નહિ. તેમજ આજુબાજુના રહીશોને કોઈપણ સમયે ખલેલ/નુકશાન થાય નહિ તે રીતે બાંધકામ /ડિમોલિશનની કામગીરી કરવાની રહેશે.
૧૫. મંજૂર થયેલા પ્લાન તેમજ કમેન્સન્ટ સર્ટીફિકેટ (રજાચીટી)ની નકલ દરેક મેમ્બરને ફરજિયાત આપવાની રહેશે. અને બાંધકામની સાર્થક પર નોટિસ બોર્ડ ઉપર જાહેરમાં જોઈ શકાય તે રીતે દર્શાવવાની રહેશે.
૧૬. મકાન વપરાશની પરવાનગી(પી.યુ.) પરમીશન મેળવ્યા બાદ જ ડ્રેનેજ/પાણી તથા અન્ય સર્વિસ-યુટીલીટી માટે નિયમાનુસાર અરજી કરી શકાશે.
૧૭. બાંધકામ તથા અન્ય બાબતો કોમ્પ્રીહેન્સીવ સામાન્ય વિકાસ નિયંત્રણ નિયમો (સી.જી.ડી.સી.આર.) સાથે સુસંગત નહિ હોય કે કોમ્પ્રીહેન્સીવ સામાન્ય વિકાસ નિયંત્રણ નિયમો (સી.જી.ડી.સી.આર.)ના વિનિયમ ૨.૬ મુજબ અરજદાર માલિકે પોટી રજુઆત અથવા પોટા દસ્તાવેજ પૂરાવા રજુ કરેલ હશે તો આ કમી-સમેન્ટ સર્ટીફિકેટ (રજાચીટી) તથા મંજૂર કરેલ પ્લાન આપોઆપ રદ થયેલ ગણાશે.
૧૮. ઓવરહેડ અને અંડરગ્રાઉન્ડ પાણીની ટાંકી હવાસુક્ત ઢાંકણથી ધંધ રાખવી. ગટરની વેન્ટ પાઈપ ઉપર જીપ્સ કપડાં બાંધીને રાખવું અથવા પાતળા વાયરની જાળી રાખવી. મેલેરીયા કર્મચારી માટે ઓવરહેડ ટાંકીની તપાસ માટે સીડીની વ્યવસ્થા કરવી.
૧૯. કન્સ્ટ્રક્શન/ડીમોલીશનની પ્રવૃત્તિ દરમિયાન પ્લોટની દરેક બાજુએ ઓછામાં ઓછી ૩ મી. ઊંચાઈની પતરાની વાડ (બેરીકેડ) તથા બહુમાળી બિલ્ડીંગમાં ઉપરના માળના બાંધકામ સમયે ચારે બાજુ નેટ સેફ્ટીનું પ્રોવીઝન સલામતીના જળવાઈ તે હેતુસર કરવાની રહેશે.
૨૦. RESPONSIBILITY (C.G.D.C.R.-2017, 4.3.4.4 & 4.5) : APPROVAL OF DRAWINGS AND ACCEPTANCE OF ANY STATEMENT, DOCUMENTS, STRUCTURAL REPORT, STRUCTURAL DRAWINGS, PROGRESS CERTIFICATE OR BUILDING COMPLETION CERTIFICATES SHALL NOT DISCHARGE THE OWNER, ENGINEER, ARCHITECT, CLERK OF WORKS/SITE SUPERVISOR, STRUCTURAL DESIGNER, DEVELOPER, OWNER FROM THEIR RESPONSIBILITIES, IMPOSED UNDER THE ACT, THE DEVELOPMENT REGULATIONS AND THE LAWS OF TORT AND LOCAL ACTS.
૨૧. LIABILITY (C.G.D.C.R.-2017, 3.3.2) : NOTWITHSTANDING ANY DEVELOPMENT PERMISSION GRANTED UNDER THE ACT AND THESE REGULATIONS, ANY PERSON UNDERTAKING ANY DEVELOPMENT WORK SHALL CONTINUE TO BE WHOLLY AND SOLELY LIABLE FOR ANY INJURY OR DAMAGE OR LOSS WHATSOEVER THAT MAY BE CAUSED TO ANY ONE IN OR AROUND THE AREA DURING SUCH CONSTRUCTION AND NO LIABILITY WHATSOEVER IN THIS REGARD SHALL BE CAST ON THE COMPETENT AUTHORITY OR ANY OFFICER/EMPLOYEE TO WHOM POWER HAS BEEN DELEGATED.
૨૨. LIABILITY FOR ENSURING SAFETY DURING CONSTRUCTION (C.G.D.C.R.-2017, 5.4.3) : THE OWNER OR DEVELOPER AND THE CLERK OF WORKS ON RECORD SHALL BE RESPONSIBLE FOR ENSURING THAT ALL NECESSARY MEASURES FOR SAFETY FOR ALL ARE TAKEN ON SITE. GRANT OF DEVELOPMENT PERMISSION, GRANT OF BUILDING USE PERMISSION FOR PART OF A BUILDING, OR ISSUING OF ANY INSTRUCTIONS TO ENSURE PUBLIC SAFETY OR REDUCE INCONVENIENCE, DOES NOT RENDER THE COMPETENT AUTHORITY LIABLE FOR ANY INJURY, DAMAGE OR LOSS WHATSOEVER SO EVER THAT MAY BE CAUSED TO ANYONE IN OR AROUND THE AREA DURING THE PERIOD OF CONSTRUCTION.
૨૩. શહેરી વિકાસ અને શહેરી ગૃહનિર્માણ વિભાગના પત્રકમાંક નં. પરચ/૮૦૨૦૧૦/૬૩૨૫/પી તા. ૧૬/૧૧/૨૦૧૦ ના પત્ર અનુસાર બાંધકામની જગ્યા એ મોટા અક્ષરે ગુજરાતી ભાષામાં બાંધકામની તમામ વિગતો દર્શાવતું બોર્ડ કાયમી મુકવાની શરતે.
૨૪. સેલરના ખોદાણકામ/બાંધકામ દરમિયાન આજુબાજુની જાનમાલ કે મિલકતોને કોઈપણ પ્રકારનું નુકશાન થશે તો તેની સંપૂર્ણ જવાબદારી અરજદાર/માલિક/આર્કિટેક્ટ/ એન્જિનિયર/ સ્ટ્રક્ચરલ એન્જિનિયર / ક્લાર્ક ઓફ વર્ક્સ (સાર્થક સુપરવાઈઝર)ની રહેશે, તથા સંપૂર્ણ ખોદકામ એક સાથે નહીં કરતાં, તબક્કાવાર કરી, જરૂરી ઓટેકટીવ સપોર્ટ (Shoring/ Shuttering) ની વ્યવસ્થા કરી બાંધકામ કરવાનું રહેશે, તથા ખોદાણકામ/ બાંધકામ દરમિયાન આજુબાજુની જાનમાલ કે મિલકતોની સલામતી માટે કરવાની જરૂરી વ્યવસ્થાનું એન્જિનિયર/ સ્ટ્રક્ચરલ એન્જિનિયર / ક્લાર્ક ઓફ વર્ક્સ (સાર્થક સુપરવાઈઝર) દ્વારા સતત નિરીક્ષણ કરી, જરૂર જણાય તો તાકીદે વધારાની વ્યવસ્થા કરવાની રહેશે તથા તે અંગે અરજદાર/ માલિક / ઉવલપર્સ/ આર્કિટેક્ટ / એન્જિનિયર/ સ્ટ્રક્ચરલ એન્જિનિયર/ક્લાર્ક ઓફ વર્ક્સશ્રી દ્વારા આપેલ નોટરાઈઝ બાંહેધરી મુજબ વર્તવાની શરતે તથા સ્થળે સલામતીના યોગ્ય પગલા લીધા સિવાય બાંધકામ/ ખોદાણકામ / ડિમોલીશન ની કામગીરી કરવામાં આવતી જણાશે તો તાત્કાલીક અસરથી રજાચીટી સ્થગિત /રદ કરવાની કાર્યવાહી કરવામાં આવશે તથા ખોદકામમાં નિકાલ થયેલ માટીથી તેમજ ઈમારતી માલસામાનના જાહેર માર્ગો પર થતા પરિવહન દરમિયાન જાહેર માગતિ નુકશાન થાય નહિ તે માટે જરૂરી જોગવાઈ કરવાની રહેશે. ઉપર જણાવેલ કોઈપણ શરતોનો ભંગ થશે તો આપેલ બાંધકામનું આરંભ પ્રમાણપત્ર (રજાચીટી) રદ કરવામાં આવશે..

મ્યુ. કમિશ્નરશ્રી,
આ કમેન્સન્ટ સર્ટીફિકેટ (રજાચીટી) દ્વારા જે વિકાસ કરાવા પરવાનગી આપેલ છે તે અમે વિકાસ પરવાનગી મેળવવા જે પ્લાન સાથે અરજી તેમજ બાંહેધરી રજુ કરેલી તેના આધારે છે. માટે અરજીમાં કે પ્લાનમાં અમારા દ્વારા કરવામાં આવેલ રજુઆત કોમ્પ્રીહેન્સીવ સામાન્ય વિકાસ નિયંત્રણ નિયમો (સી.જી.ડી.સી.આર.)ના નિયમો સાથે સુસંગત નહીં હોય તેમજ બાંહેધરી કે અરજી માં અમારા દ્વારા કરવામાં આવેલ રજુઆત પોટી હશે તો આ કમેન્સન્ટ સર્ટીફિકેટ (રજાચીટી) રદ થયેલી ગણાશે તથા કરેલ બાંધકામ અમારા ખર્ચે અને જોખમે અમદાવાદ મ્યુનિસિપલ કોર્પોરેશન દૂર કરી શકશે અને કરેલ બાંધકામ દૂર કરવા અમને કાયદાકીય કોઈપણ પ્રકારની નોટિસ કે જાણ કરવાને રહેશે નહીં. આ કમેન્સન્ટ સર્ટીફિકેટ (રજાચીટી) ની ઉપરોક્ત તમામ શરતો મેં/અમે વાંચેલ છે અને સાથે અમે સંમત છીએ.

માલિક/અરજદાર ની સહી

એન્જિનીયર/આર્કિટેક્ટની સહી

(12) THIS PERMISSION IS GRANTED AS PER THE N.O.C. OF AIRPORT AUTHORITY OF INDIA ON DTD.3/3/2023, REF.NOC ID NO AHME/WEST/B/0227723/743919 AND ALL TERMS AND CONDITION MENTION IN ORDER WILL BE APPLICABLE AND BINDING TO OWNER/APPLICANT.

(13) THIS PERMISSION IS GRANTED SUBJECT TO RELAVENT TERMS AND CONDITIONS MENTIONED IN OPINION GIVEN BY FIRE DEPARTMENT ON DT.24/2/2023 (OPN075724022023). FIRE NOC WILL BE OBTAIN AND FIRE PROTECTION CONSULTANT WILL BE APPOINTED BY OWNER/APPLICANT BEFORE APPLYING FOR B.U. PERMISSION AND NOTERIZED UNDER TAKING GIVEN BY OWNER/APPLICANT. ALL TERMS AND CONDITION MENTION IN NOTERIZED UNDER TAKING WILL BE APPLICABLE AND BINDING TO OWNER/APPLICANT.

(14) ALL RELAVANT TERMS AND CONDITIONS MENTIONED IN N.A. PERMISSION ON DT..-29/12/2022, ORDER NO.-7260/07/17/055/2022 AND ON DT 1/2/2023, ORDER NO -396/07/17/055/2023 BY COLLECTOR (AHMEDABAD), IT IS SUBMITTED BY OWNER-APPLICANTS.

(15) THIS PERMISSION IS GIVEN ON THE BASIS OF OPINION FOR PROPERTY TAX GIVEN BY DIVISIONAL SUPERINTENDENT (PROPERTY TAX DEPT., N.W.Z.) ON DT.9/3/2023 AND ON DT.6/3/2023

(16) APPLICANT SHALL HAVE TO MAKE PROVISION FOR ROOF TOP SOLAR ENERGY INSTALLATION AND GENERATION AS PER CL.17.5.1 OF CGDCR-2017 AND ALL TERMS AND CONDITION MENTION IN ORDER WILL BE APPLICABLE AND BINDING TO OWNER/APPLICANT.

(17) IN EVERY WATER CLOSETS OR TOILET, IT SHALL BE MANDATORY TO PROVIDE DOUBLE BUTTON CISTERN (DUAL FLUSH TANK).

(18) AS PER THE PROVISION OF REAL ESTATE (REGULATION AND DEVELOPMENT) ACT-2016, NO DEVELOPERS (PROMOTERS) WILL MAKE ADVERTISEMENT FOR SALE, MARKETING, BOOKING OR OFFER FOR REAL ESTATE PROJECT LIKE PLOT, APARTMENT OR BUILDING OR PART OF THEIR, UNTIL THE REGISTRATION IS DONE IN THE REAL ESTATE REGULATORY AUTHORITY (RERA) OFFICE.

(19) THIS DEVELOPMENT PERMISSION IS GIVEN ON THE CONDITION THAT OWNER/APPLICANTS HAVE TO PROVIDE TEMPORARY RESIDENTIAL ACCOMMODATION FOR SKILLED/UNSKILLED CONSTRUCTION LABOURS IN THEIR PREMISES WITH PROPER SANITATION FACILITY. PUBLIC SPACE/ROAD WILL NOT BE ENCHROACHED FOR THE SAME IN ANY CASE AS PER OWNER/APPLICANTS SUBMIT THE NOTERISED UNDERTAKING FOR THE SAME

(20) PERMANENT PROVISION ON THE SITE FOR WASHING AND CLEANING OF TYRE/WHEEL OF THE VEHICLES/DUMPER/EQUIPMENTS COMING AND GOING ON THE PUBLIC ROAD. OTHERWISE LEGAL ACTIONS WILL BE TAKEN AND OWNER AND DEVELOPER WILL BE SOLELY RESPONSIBLE FOR ANY DAMAGE OR SPOIL OF PUBLIC ROAD.

(21) THE DEVELOPMENT PERMISSION IS GIVEN ON THE BASIS OF NOTERISED UNDERTAKING BY OWNER/ APPLICANT AND DEVELOPERS FOR THE RIGHTS TO DEVELOP AND CONSTRUCTION ON THE SAID LAND BY DEVELOPERS AND IT WILL BE BINDING AND APPLICABLE TO BOTH PARTIES.

(22) THIS DEVELOPMENT PERMISSION HAS BEEN GRANTED AS PROVIDED IN NOTIFICATION NO: EDB/172018/3784/L; DTD.26/04/2018, DTD.25/09/2018, NOTIFICATION NO: PRCH/102018/7198/L; DTD.15/10/2018, DTD.29/6/2019 & OTHERS OF URBAN DEVELOPMENT AND URBAN HOUSING DEPARTMENT, GOVERNMENT OF GUJARAT AND DIRECTIONS ISSUED BY COMPETENT AUTHORITY FROM TIME TO TIME. UNDER PROVISION OF COMPREHENSIVE GENERAL DEVELOPMENT CONTROL REGULATIONS-2017.

(23) (A) TOTAL PARKING AREA SHOWN IN APPROVED PLAN MUST BE MAINTAINED. (B) PARKING AREA MUST BE RETAINED AS EFFECTIVE PARKING SPACE AND SHALL BE MAINTAINED WITH LIGHT AND VENTILATION SYSTEM. (C) IF MISUSE OF PARKING SPACE IS NOTICED, THE USE OF THE ENTIRE BUILDING SHALL BE DISCONTINUED BY THE COMPETENT AUTHORITY. BUILDING USE SHALL BE PERMITTED ONLY AFTER THE REQUIRED PARKING SPACES ARE PROVIDED. HIGH PENALTY SHALL BE LEVIED CONSIDERING THE PERIOD OF MISUSE OF THE PARKING SPACE AND BENEFIT DERIVED OUT OF MISUSE AS DECIDED BY THE COMPETENT AUTHORITY FROM TIME TO TIME AND ALL ABOVE TERMS AND CONDITIONS MENTIONED WILL BE APPLICABLE AND BINDING TO ALL CONCERN PERSONS

(24) THE FEE/CHARGES OF ADDITIONAL F.S.I. FEE AND TOZ OVERLAY DUE TO BRTS FSI FEE SHALL BE PAID BY OWNER/APPLICANT AS PER 25 CHARGES AT THE TIME OF COMMENCEMENT CERTIFICATE AND OTHER 75 CHARGES IN 8 INSTALLMENTS IN 2 YEARS AS PER OPTION NO. 3 OF CIRCULAR NO:- 01/2022-23, DATE:- 13/04/2022 AND CIRCULAR NO:- 37/2013-14, DATE:- 27/12/2013 AND OWNER/ APPLICANT HAS TO OBEY THE TERMS AND CONDITION AS PER AFFIDAVIT GIVEN BY FOR THE SAME DT:-13/4/2023

(25) THIS CASE HAS BEEN SCRUTINIZED AND APPROVED BY BUILDING PLAN SCRUTINY POOL ON DT:-11/4/2023

(26) THIS DEVELOPMENT PERMISSION IS GRANTED AS PER ORDER/ APPROVAL GIVEN BY MUNI. COMMISSIONER DT:- 22/02/2014 THAT OWNER WILL SUBMIT THE ENVIRONMENT NOC BEFORE APPLY FOR B.U. PERMISSION OR WITHIN 6 MONTH FROM THE DATE OF APPROVAL WHICH EVER IS EARLIER FOR EXCESS CONSTRUCTION ABOVE 20000.00 SQ.MTS OF BUILT UP AREA AND OWNER/APPLICANT SUBMIT NOTERISED UNDERTAKING FOR THE SAME ON DT. 14/3/2023

(27) THIS PERMISSION IS GRANTED ON THE BASIS OF OPINION FOR LOCAL AREA PLAN AND IT IS GIVEN BY TOWN PLANNER(AUDA) ON DT:-28/2/2023 LETTER REF. NO.DP Unir/LAP/No.02658 AND AS PER NOTARISED UNDERTAKING GIVEN BY OWNER/APPLICANT ON DT:- 16/3/2023 FOR THE SAME

(28) ફાઇટ(મંજૂર) ટી પી સ્કીમ હોઇ, નગર રચના અધિકારી, નગર રચના યોજના એકમ-૦૯, અમદાવાદ નાં અભિપ્રાય ક્રમાંક નં.ન.ર.ચો.પ૧/બો- મ-વે) ડિસ નં.૧૬૦/૬૦ તા.૧૭/૦૩/૨૦૧૮ નો અભિપ્રાય (ફા.પ્લોટ નં.૧૩૫) તથા પત્ર ક્રમાંક નં.ન.ર.ચો.પ૧/બો-મ-વે) કેસ નં.૧૬૧/૯૧ તા.૧૭/૦૩/૨૦૧૮ નો અભિપ્રાય (ફા.પ્લોટ નં.૧૩૬) તથા સદર અભિપ્રાય યથાવત રહે તે અંગે નગર રચના અધિકારી, નગર નિયોજક- ૦૧, નગર રચના યોજના, એકમ-૨, અમદાવાદ ના પત્ર ક્રમાંક નં.ન.ર.ચો.પ૧/બો-મ-વે) કેસ નં.૬૮૩, તા.૦૫/૦૪/૨૦૨૨ નો અભિપ્રાય (ફા.પ્લોટ નં.૧૩૫) તથા પત્ર ક્રમાંક નં.ન.ર.ચો.પ૧/બો-મ-વે) કેસ નં.૧૬૦/૬૮૪, તા.૦૫/૦૪/૨૦૨૨ (ફા.પ્લોટ નં.૧૩૬) થી પાઠવેલ અભિપ્રાય ના આધિન તથા તેમાં દર્શાવેલ શરતો મુજબ વર્તવાની શરતે.

(29) બેટરમેન્ટ ચાર્જ નેટ ડિમાન્ડ અંગે આસી.સીટી પ્લાનરશ્રી(CCP)નાં પત્ર નં.સીપીડી/અ.મ્યુ.કો/ચોપી.૮૩૧, તા.૨૨/૦૯/ ૨૦૨૨(ફા.પ્લોટ નં.૧૩૫) તથા પત્ર નં.સીપીડી/અ.મ્યુ.કો/ ચોપી.૮૩૨, તા.૨૨/૦૯/૨૦૨૨ ના રીજના અભિપ્રાય (ફા.પ્લોટ નં.૧૩૬) તથા સદર અભિપ્રાય યથાવત રહે તે અંગે આસી.સીટી. પ્લાનરશ્રી(CCP)નાં પત્ર નં.સીપીડી/અ.મ્યુ.કો/ચોપી.૩૪૦, તા.૧૦/૦૩/૨૦૨૩ થી યથાવત અંગેનો (ફા.પ્લોટ નં.૧૩૫, ૧૩૬) થી પાઠવેલ અભિપ્રાય ને આધિન.

(30) માલિકી અંગે અરજદારે રજુ કરેલ ડૉ/૧૨ ના ઉત્તરાંશની નકલને આધિન

(31) રેવન્યુ રેકર્ડમાં ટી પી સ્કીમ રૂબે કપાત જમીનમાં અ.મ્યુ.કોર્પોના નામ દાખલ કરવા અંગેની નોટરાઈઝ બાંહેધરીને આધીન

(32) ઓનલાઈન ફાયર અભિપ્રાય OPN075724022023, ON DT.24/2/2023 માં સભમીટ કરેલ પ્લાન મુજબ જ વિકાસ પરવાનગીના પ્લાન રજુ કરેલ છે તે મુજબની અરજદારે રજુ કરેલ નોટરાઈઝ બાંહેધરીને આધીન

(33) સી.જી.ડી.સી.આર.-૨૦૧૭ ના કલોઝ નં.-૧૯ ની જોગવાઈ મુજબ સદરફું બિલ્ડીંગનું મેઈન્ટેનેન્સ ચેન્ડ અપગ્રેડેશન કરવાનું રહેશે તથા આ અંગે અરજદારે રજુ કરેલ નોટરાઈઝ બાંહેધરી ને આધીન

(34) મકાન અને અન્ય બાંધકામ શ્રમયોગીઓ (રોજગારીનું નિયમન અને નોકરીની શરતો) અધિનિયમ, ૧૯૯૬" હેઠળ દરેક માલિકે બાંધકામ પ્રવૃત્તિ શરૂ કરવાના ૩૦ દિવસ પહેલાં સદર કાયદા હેઠળનાં નિયત ફોર્મ-૪ મુજબની નોટીસ તેમજ બાંધકામ શરૂ કર્યાનાં ૬૦ દિવસમાં ઉકત કાયદા હેઠળ સાઇટની નોંધણી નિયામકશ્રી, ઔદ્યોગિક સલામતી અને સ્વાસ્થ્યની કચેરીમાં કરાવવાની રહેશે.

(35) સુકા-લીનો કચરો અલગ કરવા તેમજ ઓર્ગેનીક વેસ્ટ કન્વર્ટર તથા GREAY WATER RECYCLING SYSTEM WITH DUAL PLUMBING SYSTEM AND sewage treatment plant (S.T.P.) તેમજ RAIN WATER HARVESTING ની જોગવાઈ કરવા સહિતનાં પર્યાવરણની જળવણી અંગેના તમામ પગલા/આયોજન કાયમી ધોરણે કરવાનું રહેશે તે શરતે તેમજ તે મુજબ વર્તવા અરજદાર/ઉવલોપરે રજુ કરેલ નોટરાઈઝ બાંહેધરીને આધીન.

(36) નોવેલ કોરોના વાઈરસ (COVID-19) સંક્રમણ અટકાવવા સંબંધી સરકારશ્રી દ્વારા વખતોવખત બહાર પાડેલ/નક્કી કરેલ માર્ગદર્શિકા તથા નિયમોનું ચુસ્તતાથી પાલન કરવાની શરતે તથા તેને આધીન.

(37) સદર જમીન/ફા.પ્લોટ (બિલ્ડીંગ યુનિટ), માલિકી અંગે તથા બાંધકામ અંગે કોઈ પણ પ્રકારનું કોઈ લીટીગેશન નથી. "મુજબની અરજદાર/ઉવલપર દ્વારા રજુ કરેલ નોટરાઈઝ બાંહેધરીને આધીન

For Other Terms & Conditions See Overleaf

Final Plot boundary and allotment of final plot is Subject to Verification by Town Planning Officer



The permission is valid only Till the DP/TPS remains unaltered and further that the permission shall stand revoked as soon as there is change in DP/TPS with reference to the land under reference.

સદર પ્રકરણે ચાર્જબલ એફ.એસ.ચાર્જ ના નાણા ના હક્ક ચૂકવવાના હોઈ, તે વસૂલાત બાબતે પી.યુ. પરમીશન અગાઉ અંગેના વિભાગનો અભિપ્રાય મેળવવાનો રહેશે.

આગળના પેજ પર કમેન્સ-ન્ટ સર્ટીફિકેટ (રજીસ્ટ્રી)ની જણાવેલ શરતો ઉપરાંત નીચે જણાવ્યા મુજબની શરતોએ ધી ગુ.ટા.પ્લા. અને અર્બન ડેવ. એક્ટ, ૧૯૭૬ ની કલમ-૨૯ (૧), ૩૪, ૪૯, ૫૨, ૭૦ તથા ધી જી.પી.એમ.સી. એક્ટ ૧૯૪૮ની કલમ ૨૫૩ તથા ૨૫૪ ની જોગવાઈઓને તથા કોમ્પ્રીહેન્સીવ સામાન્ય વિકાસ નિયમો (સી.જી.ડી.સી.આર.) ની જોગવાઈઓને આધીન આ પરવાનગી આપવામાં આવે છે.


:: શરતો ::

- ધી જી.પી.એમ.સી. એક્ટ ૧૯૪૮, ધી ગુ.ટા.પ્લા. અને અર્બન ડેવ. એક્ટ, ૧૯૭૬, ટાઉન પ્લાનીંગ સ્કીમના રેગ્યુલેશન, કોમ્પ્રીહેન્સીવ સામાન્ય વિકાસ નિયમો તેમજ પ્રવર્તમાન નીતિ નિયમોને અનુસરીને મકાન બાંધકામ તેમજ ઉપયોગ કરવાનો રહેશે. તેમજ આ અંગેના તમામ કાયદા તેમજ પેટા કાયદાનું પાલન કરવાનું રહેશે. તેમજ તેમાં જે કંઈ અંકુશો તથા શરતો મુકવામાં આવી છે તેનાથી જો નુકશાન થતુ હશે તો પણ નુકશાનીનો બદલો માગ્યા સિવાય અરજદાર / માલિકે તેનો અમલ કરવાનો રહેશે.
- અરજદાર / માલિકને કમેન્સ-ન્ટ સર્ટીફિકેટ (રજીસ્ટ્રી) આપવામાં આવ્યું હશે તો પણ, ધી ગુ.ટા.પ્લા. અને અર્બન ડેવ. એક્ટ, ૧૯૭૬ મુજબ ટાઉન પ્લાનીંગ સ્કીમ અનુયોગની ડિમાન્ડ / ફાળો તેમજ અન્ય કાયદા હેઠળ કોઈ ચાજ કે લેણાં ભાડી હશે કે ભવિષ્યમાં ચુકવવાના થશે તો તે મ્યુ. કોર્પો. / સહમ સત્તામાં જમા કરવાના રહેશે.
- અરજદાર / માલિકને કમેન્સ-ન્ટ સર્ટીફિકેટ (રજીસ્ટ્રી)માં જણાવ્યા મુજબની શરતોનું પાલન કરવાનું રહેશે. કમેન્સ-ન્ટ સર્ટીફિકેટ (રજીસ્ટ્રી)માં જણાવ્યા મુજબની શરતો પૈકી કોઈપણ શરતોનું ઉલ્લંઘન કરવામાં આવશે તો મ્યુનિસિપલ કોર્પોરેશન તે શરતોનો અમલ કરાવી શકશે અને મ્યુનિસિપલ કોર્પોરેશનના તેવા કૃત્યને લીધે જે કંઈ નુકશાન, ખોટ કે હરકત અરજદાર / માલિકને થશે તે બદલ કોઈપણ પ્રકારનો બદલો મળી શકશે નહીં.
- કમેન્સ-ન્ટ સર્ટીફિકેટ (રજીસ્ટ્રી)ની તારીખથી એક વર્ષમાં બાંધકામ શરૂ કરવામાં આવેલ નહીં હોય કે નિયત સમયમર્યાદામાં તેના રીન્યુઅલ અંગેની કાયદાકીય કાર્યવાહી કરવામાં આવેલ નહીં હોય તો કમેન્સ-ન્ટ સર્ટીફિકેટ (રજીસ્ટ્રી) સહિત આપેલ પરવાનગી આપોઆપ રદ થયેલ ગણાશે.
- મંજૂર થયેલ પ્લાન મુજબનું સ્થળ પર બાંધકામ પૂરું થયેથી ધી જી.પી.એમ.સી. એક્ટ ૧૯૪૮ની કલમ-૨૬૩ તેમજ કોમ્પ્રીહેન્સીવ સામાન્ય વિકાસ નિયંત્રણ નિયમો (સી.જી.ડી.સી.આર.)ની જોગવાઈ મુજબ મકાન વપરાશની પરવાનગી (બી.યુ. પરમીશન)મેળવ્યા બાદ જ મંજૂર કરેલ બાંધકામનો વપરાશ કરી શકાશે.
- ધી જી.પી.એમ.સી. એક્ટ ૧૯૪૮ની કલમ-૩૭૬ થી ૩૮૩ માં નિર્દિષ્ટ કર્યા પ્રમાણેના પંથા અગર ઉપયોગ માટે કોઈપણ જગ્યાનો ઉપયોગ કરતા પહેલા અ.મ્યુ.કો./ સહમ સત્તા પાસેથી જરૂરી લાયસન્સ/પરવાના મેળવવાના રહેશે.
- પ્લોટના માપો તથા ભૌતિક મળી રહેતા હોય તે માટેની સાઈટ તરીકે પ્લોટ યોગ્ય થાય અને પ્લોટ સ્વચ્છ અને ઢોળાવવાળો (ખાડા - પોલાણનો ભાગ રહે નહીં અને પાણી ભરાય રહે નહીં તેવો) થાય તો જ બાંધકામ શરૂ કરી શકાશે.
- GRANT OF THIS DEVELOPMENT PERMISSION SHALL NOT MEAN ACCEPTANCE OF CORRECTNESS, CONFIRMATION, APPROVAL OR ENDORSEMENT OF TITLE OF THE LAND, BUILDING, EASEMENT RIGHTS, VARIATION IN THE AREA FROM RECORDS, STRUCTURAL REPORTS & STRUCTURAL DRAWINGS, WORKMANSHIP AND SOUNDNESS OF MATERIAL USED IN CONSTRUCTION OF THE BUILDING, LOCATION AND BOUNDARY OF PLOT, SOIL INVESTIGATION REPORT ETC AND SHALL NOT BIND OR RENDER THE AUTHORITY / AMC OFFICIALS LIABLE IN ANY WAY IN THIS REGARDS (UNDER C.G.D.C.R. CL. NO. 3.3)
- પ્લાનમાં મંજૂર કર્યા મુજબનું બાંધકામ સ્થળ ઉપર શરૂ કરતાં પહેલા બીન પરવાનગીના/બિન અધિકૃત કાચા - પાકા બાંધકામ અરજદાર/માલિકે પોતાના ખર્ચે/જોખમે દૂર કરવાના રહેશે.
- પ્લાનમાં મંજૂર કર્યા મુજબનું બાંધકામ સ્થળ ઉપર શરૂ કર્યેથી કોમ્પ્રીહેન્સીવ સામાન્ય વિકાસ નિયંત્રણ નિયમો (સી.જી.ડી.સી.આર.) મુજબ તબક્કાવાર પ્રોગ્રેસ ચેક કરાવવાના રહેશે.
- કેસમાં રજૂ કરવાના થતા સોઈલ રીપોર્ટ, સ્ટ્રક્ચરલ રીપોર્ટ, સ્ટ્રક્ચરલ ડ્રોઈંગ બોન્ડ-અનરેક્ટીંગ-બાંહેધરી વિગેરે કત્ત કોપરેશનના રેકર્ડ હેતુ માટે હોઈ તે અંગેની જવાબદારી અ.મ્યુ.કોર્પોરેશનની તથા અધિકારી/કર્મચારીની રહેશે નહિ. આ અંગે જવાબદાર અરજદાર/માલિક/ઉલ્લેખિત સ્ટ્રક્ચરલ એન્જિનીયર/આર્કિટેક્ટ સ્ટ્રક્ચરલ એન્જિનીયર, કલાર્ક ઓફ વર્કસ/ રજૂ કરેલ પ્રમાણપત્રો/બાંહેધરી તથા રીપોર્ટને આધીન સંબંધી જવાબદારી તેઓની (અરજદાર/માલિક/ઉલ્લેખિત તથા એન્જિનીયર/આર્કિટેક્ટ સ્ટ્રક્ચરલ એન્જિનીયર, કલાર્ક ઓફ વર્કસ) રહેશે.
- બીલીંગ મટીરીયલ્સ કે કાટમાળ મ્યુ. રસ્તા ઉપર કે કુટપાથ ઉપર નાખવામાં આવશે તો તેના કારણે રસ્તા કે કુટપાથ ને જે કંઈ નુકશાન થશે તેનું ખર્ચ વત્તા નિયમાનુસારની પેનલ્ટીની રકમ અરજદાર/માલિક પાસેથી વસુલ કરવામાં આવશે. તેમજ આ બાંધકામની કમીન્સમેન્ટ સર્ટીફિકેટ (રજીસ્ટ્રી) રદ કરવા અંગેની કાર્યવાહી કરવામાં આવશે.
- કોમ્પ્રીહેન્સીવ સામાન્ય વિકાસ નિયંત્રણ નિયમો (સી.જી.ડી.સી.આર.)ની જોગવાઈ તેમજ જે તે સમયે સરકારશ્રી દ્વારા જાહેર કરાયેલ નિતી અનુસાર પરકોલેટીંગ વેલ/પીટ, વોટર હાર્વેસ્ટીંગ, ડ્રીન-લાન્ડેશન/વૃક્ષા રોપણની જોગવાઈ બીલીંગ પ્લોટમાં કરવાની રહેશે. સેપ્ટીક ટેન્ક તથા સોકલેશન સાઈઝ તથા સંખ્યા, ઈન્સેપ્શન ચેમ્બર, મૅનહોલ વિગેરે ડ્રેનેજ લેનાઉટમાં ભતાવ્યા મુજબના સ્થળે કરવાની જવાબદારી અરજદાર માલિક/ઉલ્લેખિત તથા એન્જિનીયર/આર્કિટેક્ટ સ્ટ્રક્ચરલ એન્જિનીયર, કલાર્ક ઓફ વર્કસની રહેશે.
- મકાનમાં બાંધકામ/ડીમોલીશ કરતી વખતે અથવા ત્યારબાદ આજુબાજુના મકાનો/મિલકતને અન્ય કોઈપણ જાતનું નુકશાન કે જાનમાન થશે તો તેની સંપૂર્ણ જવાબદારી અરજદાર માલિક/ઉલ્લેખિત તથા એન્જિનીયર/આર્કિટેક્ટ સ્ટ્રક્ચરલ એન્જિનીયર, કલાર્ક ઓફ વર્કસની રહેશે. અ.મ્યુ.કોર્પોરેશન આ બાબતે દિવાની યા કોજદારી રાહે જવાબદાર ગણાશે નહિ. તેમજ આજુબાજુના રહીશોને કોઈપણ સમયે ખલેલ/નુકશાન થાય નહિ તે રીતે બાંધકામ/ડિમોલિશનની કામગીરી કરવાની રહેશે.
- મંજૂર થયેલા પ્લાન તેમજ કમેન્સમેન્ટ સર્ટીફિકેટ (રજીસ્ટ્રી)ની નકલ દરેક મેગેબરને ફરજિયાત આપવાની રહેશે. અને બાંધકામની સાઈટ પર નોટિસ બોર્ડ ઉપર જાહેરમાં જોઈ શકાય તે રીતે દર્શાવવાની રહેશે.
- મકાન વપરાશની પરવાનગી(બી.યુ.) પરમીશન મેળવવા બાદ જ ડ્રેનેજ/પાણી તથા અન્ય સર્વિસ-યુટીલીટી માટે નિયમાનુસાર અરજી કરી શકાશે.
- બાંધકામ તથા અન્ય બાબતો કોમ્પ્રીહેન્સીવ સામાન્ય વિકાસ નિયંત્રણ નિયમો (સી.જી.ડી.સી.આર.) સાથે સુસંગત નહિ હોય કે કોમ્પ્રીહેન્સીવ સામાન્ય વિકાસ નિયંત્રણ નિયમો (સી.જી.ડી.સી.આર.)ના વિનિમય ૨.૬ મુજબ અરજદાર માલિકે ખોટી રજુઆત અથવા ખોટા દસ્તાવેજ પુરાવા રજૂ કરેલ ખૂણે તો આ કમીન્સમેન્ટ સર્ટીફિકેટ (રજીસ્ટ્રી) તથા મંજૂર કરેલ પ્લાન આપોઆપ રદ થયેલ ગણાશે.
- ઓવરહેડ અને અંદરગાઉન પાણીની ટાંકી હવાચુસ્ત ઢાંકણથી બંધ રાખવી. ગટરની વેન્ટ પાઈપ ઉપર જીપ્સ કપડું બાંધીને રાખવું અથવા પાતળા વાયરની જાળી રાખવી. મેલેરીયા કર્મચારી માટે ઓવરહેડ ટાંકીની તપાસ માટે સીડીની વ્યવસ્થા કરવી.
- કન્સ્ટ્રક્શન/ડીમોલીશનની પ્રવૃત્તિ દરમિયાન પ્લોટની દરેક બાજુએ ઓછામાં ઓછી ૩ મી. ઊંચાઈની પતરાની વાડ (બેરીકેડ) તથા બહુમાળી બિલ્ડીંગમાં ઉપરના માળના બાંધકામ સમયે ચારે બાજુ નેટ સેફ્ટીનું પ્રોવીઝન સલામતીના જળવાઈ તે હેતુસર કરવાની રહેશે.
- RESPONSIBILITY (C.G.D.C.R.-2017, 4.3.4.4 & 4.5) : APPROVAL OF DRAWINGS AND ACCEPTANCE OF ANY STATEMENT, DOCUMENTS, STRUCTURAL REPORT, STRUCTURAL DRAWINGS, PROGRESS CERTIFICATE OR BUILDING COMPLETION CERTIFICATES SHALL NOT DISCHARGE THE OWNER, ENGINEER, ARCHITECT, CLERK OF WORKS/SITE SUPERVISOR, STRUCTURAL DESIGNER, DEVELOPER, OWNER FROM THEIR RESPONSIBILITIES, IMPOSED UNDER THE ACT, THE DEVELOPMENT REGULATIONS AND THE LAWS OF TORT AND LOCAL ACTS.
- LIABILITY (C.G.D.C.R.-2017, 3.3.2) : NOTWITHSTANDING ANY DEVELOPMENT PERMISSION GRANTED UNDER THE ACT AND THESE REGULATIONS, ANY PERSON UNDERTAKING ANY DEVELOPMENT WORK SHALL CONTINUE TO BE WHOLLY AND SOLELY LIABLE FOR ANY INJURY OR DAMAGE OR LOSS WHATSOEVER THAT MAY BE CAUSED TO ANY ONE IN OR AROUND THE AREA DURING SUCH CONSTRUCTION AND NO LIABILITY WHATSOEVER IN THIS REGARD SHALL BE CAST ON THE COMPETENT AUTHORITY OR ANY OFFICER/EMPLOYEE TO WHOM POWER HAS BEEN DELEGATED.
- LIABILITY FOR ENSURING SAFETY DURING CONSTRUCTION (C.G.D.C.R.-2017, 5.4.3) : THE OWNER OR DEVELOPER AND THE CLERK OF WORKS ON RECORD SHALL BE RESPONSIBLE FOR ENSURING THAT ALL NECESSARY MEASURES FOR SAFETY FOR ALL ARE TAKEN ON SITE. GRANT OF DEVELOPMENT PERMISSION, GRANT OF BUILDING USE PERMISSION FOR PART OF A BUILDING, OR ISSUING OF ANY INSTRUCTIONS TO ENSURE PUBLIC SAFETY OR REDUCE INCONVENIENCE, DOES NOT RENDER THE COMPETENT AUTHORITY LIABLE FOR ANY INJURY, DAMAGE OR LOSS WHATSOEVER THAT MAY BE CAUSED TO ANYONE IN OR AROUND THE AREA DURING THE PERIOD OF CONSTRUCTION.
- શહેરી વિકાસ અને શહેરી ગૃહનિર્માણ વિભાગના પત્રકમાંક નં. પરચ/૮૦૨૦૧૦/૬૩૨૫/ધી તા. ૧૬/૧૧/૨૦૧૦ ના પત્ર અનુસાર બાંધકામની જગ્યા એ મોટા અક્ષરે ગુજરાતી ભાષામાં બાંધકામની તમામ વિગતો દર્શાવતું બોર્ડ કાયમી મુકવાની શરતે.
- સેલરના ખોદાણકામ/બાંધકામ દરમિયાન આજુબાજુની જાનમાલ કે મિલકતોને કોઈપણ પ્રકારનું નુકશાન થશે તો તેની સંપૂર્ણ જવાબદારી અરજદાર/માલિક/આર્કિટેક્ટ/ એન્જિનિયર/ સ્ટ્રક્ચરલ એન્જિનિયર / કલાર્ક ઓફ વર્કસ (સાઈટ સુપરવાઈઝર)ની રહેશે, તથા સંપૂર્ણ ખોદકામ એક સાથે નહીં કરતાં, તબક્કાવાર કરી, જરૂરી પ્રોટેક્ટીવ સપોર્ટ (Shoring/ Shuttering) ની વ્યવસ્થા કરી બાંધકામ કરવાનું રહેશે, તથા ખોદાણકામ/ બાંધકામ દરમિયાન આજુબાજુની જાનમાલ કે મિલકતોની સલામતી માટે કરવાની જરૂરી વ્યવસ્થાનું એન્જિનિયર/ સ્ટ્રક્ચરલ એન્જિનિયર / કલાર્ક ઓફ વર્કસ (સાઈટ સુપરવાઈઝર) દ્વારા સતત નિરીક્ષણ કરી, જરૂર જણાય તો તાકીદે વધારાની વ્યવસ્થા કરવાની રહેશે તથા તે અંગે અરજદાર/ માલિક / ડેવલપર્સ/ આર્કિટેક્ટ / એન્જિનિયર/ સ્ટ્રક્ચરલ એન્જિનિયર/કલાર્ક ઓફ વર્કસશ્રી દ્વારા આપેલ નોટવાઈઝ બાંહેધરી મુજબ વર્તવાની શરતે તથા સ્થળે સલામતીના યોગ્ય પગલા લીધા સિવાય બાંધકામ/ ખોદાણકામ / ડિમોલીશન ની કામગીરી કરવામાં આવતી જણાશે તો તાત્કાલીક અસરથી રજાગિફ્ટી સ્થગિત/રદ કરવાની કાર્યવાહી કરવામાં આવશે તથા ખોદકામમાં નિકાલ થયેલ માટીથી તેમજ ઈમારતી માલસામાનના જાહેર માર્ગો પર થતા પરિવહન દરમિયાન જાહેર માર્ગને નુકશાન થાય નહિ તે માટે જરૂરી જોગવાઈ કરવાની રહેશે. ઉપર જણાવેલ કોઈપણ શરતોનો ભંગ થશે તો આપેલ બાંધકામનું આરંભ પ્રમાણપત્ર (રજીસ્ટ્રી) રદ કરવામાં આવશે..

મ્યુ. કમિશ્નરશ્રી,

આ કમેન્સ-ન્ટ સર્ટીફિકેટ (રજીસ્ટ્રી) દ્વારા જે વિકાસ કરાવા પરવાનગી આપેલ છે તે અમે વિકાસ પરવાનગી મેળવવા જે પ્લાન સાથે અરજી તેમજ બાંહેધરી રજૂ કરેલી તેના આધારે છે. માટે અરજીમાં કે પ્લાનમાં અમારા દ્વારા કરવામાં આવેલ રજુઆત કોમ્પ્રીહેન્સીવ સામાન્ય વિકાસ નિયંત્રણ નિયમો (સી.જી.ડી.સી.આર.)ના નિયમો સાથે સુસંગત નહીં હોય તેમજ બાંહેધરી કે અરજી માં અમારા દ્વારા કરવામાં આવેલ રજુઆત ખોટી હશે તો આ કમેન્સ-ન્ટ સર્ટીફિકેટ (રજીસ્ટ્રી) રદ થયેલી ગણાશે તથા કરેલ બાંધકામ અમારા ખર્ચે અને જોખમે અમદાવાદ મ્યુનિસિપલ કોર્પોરેશન દૂર કરી શકશે અને કરેલ બાંધકામ દૂર કરવા અમને કાયદાકીય કોઈપણ પ્રકારની નોટિસ કે જાણ કરવાને રહેશે નહીં. આ કમેન્સ-ન્ટ સર્ટીફિકેટ (રજીસ્ટ્રી) ની ઉપરોક્ત તમામ શરતો મે/અમે વાંચેલ છે અને સાથે અમે સંમત છીએ.

માલિક/અરજદાર ની સહી

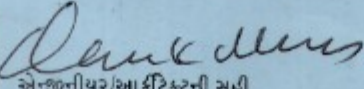
એન્જિનીયર/આર્કિટેક્ટની સહી



Ahmedabad Municipal Corporation

As per Gujarat Town Planning & Urban Development Act, 1976, Section 29(1), 34, 49(1)(B) & The Gujarat Provincial Municipal Corporation Act, 1949, section 253/254



Commencement Letter (Rajachitthi)

સદર પ્રકરણે ચર્ચાઈત એફ.એસ.આર્ઈ.ના નાણા ના હક્ક ચુકવવાના હોઈ, તે વસુલાત બાબતે બી.યુ. પરમીશન અગાઉ અંગેના વિભાગની અધિકાર મેળવવાનો રહેશે.

Date : 13 APR 2023

Case No :	BHNTS/NWZ/300323/CGDCRV/A7278/R0/M1	Arch./Engg. Name :	KRUNAL K MISTRY
Rajachitthi No :	08011/300323/A7278/R0/M1	S.D. Name :	NARESHKUMAR K. SHAH
Arch./Engg No. :	001ERH01032600598	C.W. Name :	BHAGYASHREE RAMESHKUMAR THAKKAR
S.D. No. :	001SE20082600092	Developer Name :	KAMNATH INFRACON
C.W. No. :	001CW13032810993		
Developer Lic. No. :	DEV1205251123		
Owner Name :	DINESH C PATEL AND JASHBHAI C PATEL, SELF AND AS A AUTHORISED PERSON OF (1) DIPAKBHAI C PATEL AND OTHERS		
Owners Address :	AATMAN, B/h NAVRATNA CORPORATE PARK, BODAKDEV, Ahmedabad Ahmedabad Ahmedabad India		
Occupier Name :	DINESH C PATEL AND JASHBHAI C PATEL, SELF AND AS A AUTHORISED PERSON OF (1) DIPAKBHAI C PATEL AND OTHERS		
Occupier Address :	AATMAN, B/h NAVRATNA CORPORATE PARK, BODAKDEV, Ahmedabad Ahmedabad Ahmedabad Gujarat		
Election Ward :	53 - BODAKDEV(North West)	Zone :	NORTH WEST
TPScheme	51 - Bodakdev-Makarba-Vejalpur	Proposed Final Plot No	AMALGMETED F.P.NO.-135+136
Sub Plot Number		Block/Tenament No.:	B
Site Address:	AATMAN, B/h NAVRATNA CORPORATE PARK, BODAKDEV, AHMEDABAD		
Height of Building:	3.50 METER (H.P.) + 29.70 METER		

Floor Number	Usage	BuiltUp Area (In Sq mtr.)	Total Nos. of Residential Units	Total Nos. of Non Residential Units
Ground Floor	PARKING	1254.65	0	0
First Floor	RESIDENTIAL	1238.66	4	0
Second Floor	RESIDENTIAL	1238.66	4	0
Third Floor	RESIDENTIAL	1238.66	4	0
Fourth Floor	RESIDENTIAL	1238.66	4	0
Fifth Floor	RESIDENTIAL	1238.66	4	0
Sixth Floor	RESIDENTIAL	1238.66	4	0
Seventh Floor	RESIDENTIAL	1238.66	4	0
Eighth Floor	RESIDENTIAL	1238.66	4	0
Ninth Floor	RESIDENTIAL	1238.66	4	0
Tenth Floor	RESIDENTIAL	1238.66	4	0
Stair Cabin	STAIR CABIN	171.95	0	0
Lift Room	LIFT	60.08	0	0
Total		13873.28	40	0

T.D. Sub Inspector(B.P.S.P.)

T.D. Inspector (B.P.S.P.)

Asst. T.D.O. (B.P.S.P.)

Note / Conditions:

- (1) THIS DEVELOPMENT PERMISSION IS GRANTED WITH CONDITION THAT APPLICANT AND ENGG./ARCH.WILL OBEY AS PER ALL BONDS AND AFFIDAVITS PRODUCED BY APPLICANT AND ENGG./ARCH.
- (2) THIS APPROVAL IS GIVEN ACCORDING TO MUNICIPAL COMMISSIONER OFFICE ORDER DATED 02/03/05 AND OFFICE ORDER NO-42, DT.-13/06/06.
- (3) THIS DEVELOPMENT PERMISSION IS GRANTED UNDER C.G.D.C.R.-2017 AS PER LETTER NO: GHV/269 OF 2017/EDB-102016-3629-L, DATED:-12/10/2017 AND LETTER NO: GHV/31 OF 2018/EDB-102016-3629-L, DATED:- 31/03/2018 AND LETTER NO: EDB-102016-3629-L, DATED:- 31/03/2018 AND LETTER NO: GHV/45 OF 2018/EDB-102016-3629-L, DATED:-23/04/2018 AND LETTER NO: GHV/152/EDB-102016-3629-L, DATED:-5/11/2018 AND LETTER NO: GHV/307/EDB-102016-3629-L, DATED:-20/12/2017, AND LETTER NO.- GHV/143 OF 2019/EDB-102016-3629-L, DATED:-3/10/2019 AND LETTER NO- GHV/174 OF 2020/EDB-102016-3629-L, DATED:-11/11/2020 OF URBAN DEVELOPMENT AND URBAN HOUSING DEPARTMENT, GOVT. OF GUJARAT.
- (4) RAIN WATER STORAGE TANK SHALL BE PROVIDE AS PER CGDCR-2017 CLAUSE NO. 17.2
- (5) OWNER-APPLICANT-DEVELOPER SHALL HAVE TO PROVIDE BARRICADE OF STEEL-SHEETS/TIN-SHEETS OF SUFFICIENT HEIGHT (NOT LESS THAN 3.00MT.) DURING CONSTRUCTION/DEMOLITION ACTIVITY, AT ALL EDGES OF PLOT FOR SAFETY PURPOSE.
- (6) THIS CASE HAS BEEN SCRUTINIZED AND APPROVED BY BUILDING PLAN SCRUTINY POOL ON DT:-11/4/2023
- (7) APPLICANT/OWNER/ ARCHITECT/ENGINEER/STRUCTURE ENGINEER/CLERK OF WORKS (SITE SUPERVISOR) ARE SOLE RESPONSIBLE FOR ANY CASUALTY OR DAMAGE TO THE SURROUNDING PROPERTY DURING THE EXCAVATION/CONSTRUCTION OF THE CELLAR, AND INSTEAD OF ENTIRE EXCAVATION IN ONE STRETCH, CONSTRUCTION OF THE CELLAR WILL HAVE TO DO BY PHASE WISE EXCAVATION PROVIDING PROTECTIVE SUPPORT (SHORING / STRUTTING), AND FOR THE SAFETY OF THE ADJOINING PROPERTIES DURING EXCAVATION/CONSTRUCTION, THE NECESSARY ARRANGEMENTS WILL HAVE TO BE MADE BY THE STRUCTURAL ENGINEER/ENGINEER/CLERK OF WORK (SITE SUPERVISOR) FOR CONTINUOUS SUPERVISION AND IF REQUIRED URGENT ADDITIONAL ARRANGEMENT WILL HAVE TO BE MADE FOR THE SAFETY, AND AS PER THE NOTARIZED UNDERTAKING/AFFIDAVIT GIVEN BY THE OWNER / APPLICANT / DEVELOPERS / ARCHITECT / ENGINEER / STRUCTURAL ENGINEER /CLERK OF WORKS, THE COMMENCEMENT CERTIFICATE (RAJACHITTHI) WILL BE SUSPENDED/REVOKED WITH IMMEDIATE EFFECT, IF THE CONSTRUCTION / EXCAVATION / DEMOLITION WORK IS BEING DONE WITHOUT PROPER PRECAUTIONS TO ENSURE SAFETY.
- (8) PROVISION FOR SUMP/PUMP OF SUFFICIENT CAPACITY WITH CATCHPIT AT EACH LEVELES OF BASEMENT/CELLAR AT SITE SHALL BE PROVIDED AND MEASURES SHOULD BE TAKEN TO KEPT IT PERMANENTLY OPERATIONAL TO PREVENT FLOODING OF BASEMENT/CELLAR AND TO KEEP IT DRY.
- (9) THIS DEVELOPMENT PERMISSION IS GIVEN ONLY FOR IN RESIDENTIAL ZONE-2 (R-2) AND TOZ(BRTS) (AS SHOWN IN PLAN) FOR RESIDENTIAL BUILDING WITHIN HEIGHT OF 30.00 MT. IS GRANTED AS PER THE ORDER/APPROVAL GIVEN BY DY.MC(UD) ON DT.11/4/2023
- (10) THIS PERMISSION IS SUBJECT TO OTHER TERMS/CONDITIONS SPECIFIED IN BOND GIVEN BY APPLICANT FOR DEVELOPMENT IN DRAFT T.P.SCHEME AREA
- (11) THIS PERMISSION IS SUBJECT TO OTHER TERMS/CONDITIONS SPECIFIED IN BOND GIVEN BY APPLICANT FOR DEVELOPMENT IN DRAFT T.P.SCHEME AREA
- (12) THIS PERMISSION IS GRANTED AS PER THE N.O.C. OF AIRPORT AUTHORITY OF INDIA ON DTD.3/3/2023, REF.NOC ID NO.AHME/WEST/B/0227723/743919 AND ALL TERMS AND CONDITION MENTION IN ORDER WILL BE APPLICABLE AND BINDING TO OWNER/APPLICANT.

સદર પ્રકરણે ચર્ચાઈત એફ.એસ.આર્ઈ.ના નાણા ના હક્ક ચુકવવાના હોઈ, તે વસુલાત બાબતે બી.યુ. પરમીશન અગાઉ અંગેના વિભાગની અધિકાર મેળવવાનો રહેશે.

આગળના પેજ પર કમેન્સન્ટ સર્ટીફિકેટ (રજીસ્ટ્રી)ની જણાવેલ શરતો ઉપરાંત નીચે જણાવ્યા મુજબની શરતોએ પી ગુ.ટા.પ્લા. અને અર્બન ડેવ. એક્ટ, ૧૯૭૬ ની કલમ-૨૯ (૧), ૩૪, ૪૯, ૫૨, ૭૦ તથા પી જી.પી.એમ.સી. એક્ટ ૧૯૪૮ની કલમ ૨૫૩ તથા ૨૫૪ ની જોગવાઈઓને તથા કોમ્પ્રીહેન્સીવ સામાન્ય વિકાસ નિયમો (સી.જી.ડી.સી.આર.) ની જોગવાઈઓને આધિન આ પરવાનગી આપવામાં આવે છે.

:: શરતો ::

૧. પી જી.પી.એમ.સી. એક્ટ ૧૯૪૮, પી ગુ.ટા.પ્લા. અને અર્બન ડેવ. એક્ટ, ૧૯૭૬, ટાઉન પ્લાનીંગ સ્કીમના રેગ્યુલેશન, કોમ્પ્રીહેન્સીવ સામાન્ય વિકાસ નિયમો તેમજ પ્રવર્તમાન નીતિ નિયમોને અનુસરીને મકાન બાંધકામ તેમજ ઉપયોગ કરવાનો રહેશે. તેમજ આ અંગેના તમામ કાયદા તેમજ પેટા કાયદાનું પાલન કરવાનું રહેશે. તેમજ તેમાં જે કોઈ અંકુશો તથા શરતો મુકવામાં આવી છે તેનાથી જો નુકશાન થતુ હશે તો પક્ષ નુકશાનીનો બદલો માગ્યા સિવાય અરજદાર / માલિકે તેનો અમલ કરવાનો રહેશે.
૨. અરજદાર / માલિકને કમેન્સન્ટ સર્ટીફિકેટ (રજીસ્ટ્રી) આપવામાં આવ્યું હશે તો પક્ષ, પી ગુ.ટા.પ્લા. અને અર્બન ડેવ. એક્ટ, ૧૯૭૬ મુજબ ટાઉન પ્લાનીંગ સ્કીમ અન્વયેની ડિમાન્ડ / ફાળો તેમજ અન્ય કાયદા હેઠળ કોઈ ચાજી કે લેણાં બાકી હશે કે ભવિષ્યમાં ચૂકવવાના થશે તો તે મ્યુ. કોર્પો. / સહમ સત્તામાં જમા કરવાના રહેશે.
૩. અરજદાર / માલિકને કમેન્સન્ટ સર્ટીફિકેટ (રજીસ્ટ્રી)માં જણાવ્યા મુજબની શરતોનું પાલન કરવાનું રહેશે. કમેન્સન્ટ સર્ટીફિકેટ (રજીસ્ટ્રી)માં જણાવ્યા મુજબની શરતો પૈકી કોઈપણ શરતોનું ઉલ્લંઘન કરવામાં આવશે તો મ્યુનિસિપલ કોર્પોરેશન તે શરતોનો અમલ કરાવી શકશે અને મ્યુનિસિપલ કોર્પોરેશનના તેવા કૃત્યને લીધે જે કંઈ નુકશાન, ખોટ કે હરકત અરજદાર / માલિકને થશે તે બદલ કોઈપણ પ્રકારનો બદલો મળી શકશે નહીં.
૪. કમેન્સન્ટ સર્ટીફિકેટ (રજીસ્ટ્રી)ની તારીખથી એક વર્ષમાં બાંધકામ શરૂ કરવામાં આવેલ નહીં હોય કે નિયત સમયમર્યાદામાં તેના રીન્યુઅલ અંગેની કાયદાકીય કાર્યવાહી કરવામાં આવેલ નહીં હોય તો કમેન્સન્ટ સર્ટીફિકેટ (રજીસ્ટ્રી) સહિત આપેલ પરવાનગી આપોઆપ રદ થયેલ ગણાશે.
૫. મંજૂર થયેલ પ્લાન મુજબનું સ્થળ પર બાંધકામ પૂરુ થયેથી પી જી.પી.એમ.સી. એક્ટ ૧૯૪૮ની કલમ-૨૬૩ તેમજ કોમ્પ્રીહેન્સીવ સામાન્ય વિકાસ નિયંત્રણ નિયમો (સી.જી.ડી.સી.આર.)ની જોગવાઈ મુજબ મકાન વપરાશની પરવાનગી (બી.યુ. પરમીશન)મેળવ્યા બાદ જ મંજૂર કરેલ બાંધકામનો વપરાશ કરી શકાશે.
૬. પી જી.પી.એમ.સી. એક્ટ ૧૯૪૮ની કલમ-૩૭૬ થી ૩૮૩ માં નિર્દિષ્ટ કર્યા પ્રમાણેના ધંધા અગર ઉપયોગ માટે કોઈપણ જમ્યાનો ઉપયોગ કરતા પહેલા અ.મ્યુ.કો./ સહમ સત્તા પાસેથી જરૂરી લાયસન્સ/પરવાના મેળવવાના રહેશે.
૭. પ્લોટના માપો તથા ક્ષેત્રફળ મળી રહેતા હોય તે માટેની સાઈટ તરીકે પ્લોટ યોગ્ય થાય અને પ્લોટ સ્વચ્છ અને ઢોળાવવાળો (ખાડા - પોલાણનો ભાગ રહે નહીં અને પાણી ભરાય રહે નહીં તેવો) થાય તો જ બાંધકામ શરૂ કરી શકાશે.
૮. GRANT OF THIS DEVELOPMENT PERMISSION SHALL NOT MEAN ACCEPTANCE OF CORRECTNESS, CONFIRMATION, APPROVAL OR ENDORSEMENT OF TITLE OF THE LAND, BUILDING, EASEMENT RIGHTS, VARIATION IN THE AREA FROM RECORDS, STRUCTURAL RECORDS, STRUCTURAL DRAWINGS, WORKMANSHIP AND SOUNDNESS OF MATERIAL USED IN CONSTRUCTION OF THE BUILDING, LOCATION AND BOUNDARY OF PLOT, SOIL INVESTIGATION REPORT ETC AND SHALL NOT BIND OR RENDER THE AUTHORITY / AMC OFFICIALS LIABLE IN ANY WAY IN THIS REGARD (UNDER C.G.D.C.R. CL. NO. 33)
૯. પ્લાનમાં મંજૂર કર્યા મુજબનું બાંધકામ સ્થળ ઉપર શરૂ કરતાં પહેલા બીન પરવાનગીના/બિન અધિકૃત કાચા - પાકા બાંધકામ અરજદાર/માલિકે પોતાના ખર્ચે/જોખમે દૂર કરવાના રહેશે.
૧૦. પ્લાનમાં મંજૂર કર્યા મુજબનું બાંધકામ સ્થળ ઉપર શરૂ થયેથી કોમ્પ્રીહેન્સીવ સામાન્ય વિકાસ નિયંત્રણ નિયમો (સી.જી.ડી.સી.આર.) મુજબ તબક્કાવાર પ્રોગ્રેસ ચેક કરાવવાના રહેશે.
૧૧. કેસમાં રજુ કરવાના થતા સોઈલ રીપોર્ટ, સ્ટ્રક્ચરલ રીપોર્ટ, સ્ટ્રક્ચરલ ડ્રોઈંગ બોન્ડ-અન્ડરટેકીંગ-બાંહેધરી વિગેરે ફક્ત કોર્પોરેશનના રેકર્ડ હેતુ માટે હોઈ તે અંગેની જવાબદારી અ.મ્યુ.કોર્પોરેશનની તથા અધિકારી/કર્મચારીની રહેશે નહિ. આ અંગે જવાબદાર અરજદાર/માલિક/ડેવલપર તથા એન્જિનીયર/આર્કિટેક્ટ સ્ટ્રક્ચરલ એન્જિનીયર, કલાર્ક ઓફ વર્કસ/ રજુ કરેલ પ્રમાણપત્રો/બાંહેધરી તથા રીપોર્ટને આધીન સવળી જવાબદારી તેઓની (અરજદાર/માલિક/ડેવલપર તથા એન્જિનીયર/આર્કિટેક્ટ સ્ટ્રક્ચરલ એન્જિનીયર, કલાર્ક ઓફ વર્કસ) રહેશે.
૧૨. બીલીંગ મટીરીયલ્સ કે કાટમાળ મ્યુ. રસ્તા ઉપર કે કુટપાથ ઉપર નાખવામાં આવશે તો તેના કારણે રસ્તા કે કુટપાથ ને જે કોઈ નુકશાન થશે તેનું ખર્ચ વત્તા નિયમાનુસારની પેનલ્ટીની રકમ અરજદાર/માલિક પાસેથી વસૂલ કરવામાં આવશે. તેમજ આ બાંધકામની કમીન્સન્ટ સર્ટીફિકેટ (રજીસ્ટ્રી) ૨૬ કરવા અંગેની કાર્યવાહી કરવામાં આવશે.
૧૩. કોમ્પ્રીહેન્સીવ સામાન્ય વિકાસ નિયંત્રણ નિયમો (સી.જી.ડી.સી.આર.)ની જોગવાઈ તેમજ જે તે સમયે સરકારશ્રી દ્વારા જાહેર કરાયેલ નિતી અનુસાર પરકોલેટીંગ વેલ/પીટ, વોટર હાર્વેસ્ટીંગ, ટ્રી-પ્લાન્ટેશન/વૃક્ષા રોપણની જોગવાઈ બીલીંગ પ્લોટમાં કરવાની રહેશે. સેવેજી ટેન્ક તથા સોફવેલની સાઈઝ તથા સંખ્યા, ઈન્સપેક્શન ચેમ્બર, મેનહોલ વિગેરે ડ્રેનેજ લેઆઉટમાં બતાવ્યા મુજબના સ્થળે કરવાની જવાબદારી અરજદાર માલિક/ડેવલપર તથા એન્જિનીયર/આર્કિટેક્ટ સ્ટ્રક્ચરલ એન્જિનીયર, કલાર્ક ઓફ વર્કસની રહેશે.
૧૪. મકાનમાં બાંધકામ/ડિમોલીશ કરતી વખતે અથવા ત્યારબાદ આજુબાજુના મકાનો/મિલકતને અન્ય કોઈપણ જાતનું નુકશાન કે જાનહાની થશે તો તેની સંપૂર્ણ જવાબદારી અરજદાર માલિક/ડેવલપર તથા એન્જિનીયર/આર્કિટેક્ટ સ્ટ્રક્ચરલ એન્જિનીયર, કલાર્ક ઓફ વર્કસની રહેશે. અ.મ્યુ.કોર્પોરેશન આ બાબતે દિવાની યા ફોજદારી રાહે જવાબદાર ગણાશે નહિ. તેમજ આજુબાજુના રહીશોને કોઈપણ સમયે બદેલ/નુકશાન થાય નહિ તે રીતે બાંધકામ/ડિમોલિશનની કામગીરી કરવાની રહેશે.
૧૫. મંજૂર થયેલા પ્લાન તેમજ કમેન્સન્ટ સર્ટીફિકેટ (રજીસ્ટ્રી)ની નકલ દરેક મેમ્બરને ફરજિયાત આપવાની રહેશે. અને બાંધકામની સાઈટ પર નોટિસ બોર્ડ ઉપર જાહેરમાં જોઈ શકાય તે રીતે દર્શાવવાની રહેશે.
૧૬. મકાન વપરાશની પરવાનગી(બી.યુ.) પરમીશન મેળવ્યા બાદ જ ડ્રેનેજ/પાણી તથા અન્ય સર્વિસ-યુટીલીટી માટે નિયમાનુસાર અરજી કરી શકાશે.
૧૭. બાંધકામ તથા અન્ય બાબતો કોમ્પ્રીહેન્સીવ સામાન્ય વિકાસ નિયંત્રણ નિયમો (સી.જી.ડી.સી.આર.) સાથે સુસંગત નહિ હોય કે કોમ્પ્રીહેન્સીવ સામાન્ય વિકાસ નિયંત્રણ નિયમો (સી.જી.ડી.સી.આર.)ના વિનિમય ૨.૬ મુજબ અરજદાર માલિકે ખોટી રજુઆત અથવા ખોટા દસ્તાવેજ પૂરાવા રજુ કરેલ હશે તો આ કમીન્સન્ટ સર્ટીફિકેટ (રજીસ્ટ્રી) તથા મંજૂર કરેલ પ્લાન આપોઆપ રદ થયેલ ગણાશે.
૧૮. ઓવરહેડ અને અંડરગ્રાઉન્ડ પાણીની ટાંકી હવાયુસ્ત કાંકણથી બંધ રાખવી. ગટરની વેન્ટ પાઈપ ઉપર જીપ્સ કપડું બાંધીને રાખવું અથવા પાતળા વાયરની જાળી રાખવી. મેલેરીયા કર્મચારી માટે ઓવરહેડ ટાંકીની તપાસ માટે સીડીની વ્યવસ્થા કરવી.
૧૯. કન્સ્ટ્રક્શન/ડિમોલીશનની પ્રવૃત્તિ દરમિયાન પ્લોટની દરેક બાજુએ ઓછામાં ઓછી ૩ મી. ઊંચાઈની પતરાની વાડ (બેરીકેડ) તથા બહુમાળી બિલ્ડીંગમાં ઉપરના માળના બાંધકામ સમયે ચારે બાજુ નેટ સેફ્ટીનું પ્રોવીઝન સલામતીના જળવાઈ તે હેતુસર કરવાની રહેશે.
૨૦. RESPONSIBILITY (C.G.D.C.R.-2017, 4.3.4.4 & 4.5) : APPROVAL OF DRAWINGS AND ACCEPTANCE OF ANY STATEMENT, DOCUMENTS, STRUCTURAL REPORT, STRUCTURAL DRAWINGS, PROGRESS CERTIFICATE OR BUILDING COMPLETION CERTIFICATES SHALL NOT DISCHARGE THE OWNER, ENGINEER, ARCHITECT, CLERK OF WORKS/SITE SUPERVISOR, STRUCTURAL DESIGNER, DEVELOPER, OWNER FROM THEIR RESPONSIBILITIES, IMPOSED UNDER THE ACT, THE DEVELOPMENT REGULATIONS AND THE LAWS OF TORT AND LOCAL ACTS
૨૧. LIABILITY (C.G.D.C.R.-2017, 3.3.2) : NOTWITHSTANDING ANY DEVELOPMENT PERMISSION GRANTED UNDER THE ACT AND THESE REGULATIONS, ANY PERSON UNDERTAKING ANY DEVELOPMENT WORK SHALL CONTINUE TO BE WHOLLY AND SOLELY LIABLE FOR ANY INJURY OR DAMAGE OR LOSS WHATSOEVER THAT MAY BE CAUSED TO ANY ONE IN OR AROUND THE AREA DURING SUCH CONSTRUCTION AND NO LIABILITY WHATSOEVER IN THIS REGARD SHALL BE CAST ON THE COMPETENT AUTHORITY OR ANY OFFICER/EMPLOYEE TO WHOM POWER HAS BEEN DELEGATED.
૨૨. LIABILITY FOR ENSURING SAFETY DURING CONSTRUCTION (C.G.D.C.R.-2017, 5.4.3) : THE OWNER OR DEVELOPER AND THE CLERK OF WORKS ON RECORD SHALL BE RESPONSIBLE FOR ENSURING THAT ALL NECESSARY MEASURES FOR SAFETY FOR ALL ARE TAKEN ON SITE. GRANT OF DEVELOPMENT PERMISSION, GRANT OF BUILDING USE PERMISSION FOR PART OF A BUILDING, OR ISSUING OF ANY INSTRUCTIONS TO ENSURE PUBLIC SAFETY OR REDUCE INCONVENIENCE, DOES NOT RENDER THE COMPETENT AUTHORITY LIABLE FOR ANY INJURY, DAMAGE OR LOSS WHATSOEVER THAT MAY BE CAUSED TO ANYONE IN OR AROUND THE AREA DURING THE PERIOD OF CONSTRUCTION.
૨૩. શહેરી વિકાસ અને શહેરી ગૃહનિર્માણ વિભાગના પત્રકમાંક નં. ૫૨૪/૮૦૨૦૧૦/૬૩૨૫/પી તા. ૧૬/૧૧/૨૦૧૦ ના પત્ર અનુસાર બાંધકામની જગ્યા એ મોટા અક્ષરે ગુજરાતી ભાષામાં બાંધકામની તમામ વિગતો દર્શાવતું બોર્ડ કાયમી મુકવાની શરતે.
૨૪. સેલરના ખોદાણકામ/બાંધકામ દરમિયાન આજુબાજુની જાનમાલ કે મિલકતોને કોઈપણ પ્રકારનું નુકશાન થશે તો તેની સંપૂર્ણ જવાબદારી અરજદાર/માલિક/આર્કિટેક્ટ/ એન્જિનિયર/ સ્ટ્રક્ચરલ એન્જિનિયર / કલાર્ક ઓફ વર્કસ (સાઈટ સુપરવાઈઝર)ની રહેશે, તથા સંપૂર્ણ ખોદકામ એક સાથે નહીં કરતાં, તબક્કાવાર કરી, જરૂરી પ્રોટેક્ટીવ સર્પોર્ટ (Shoring/ Shuttering) ની વ્યવસ્થા કરી બાંધકામ કરવાનું રહેશે, તથા ખોદાણકામ/બાંધકામ દરમિયાન આજુબાજુની જાનમાલ કે મિલકતોની સલામતી માટે કરવાની જરૂરી વ્યવસ્થાનું એન્જિનિયર/ સ્ટ્રક્ચરલ એન્જિનિયર / કલાર્ક ઓફ વર્કસ (સાઈટ સુપરવાઈઝર) દ્વારા સતત નિરીક્ષણ કરી, જરૂર જણાય તો તાકીદે વધારાની વ્યવસ્થા કરવાની રહેશે તથા તે અંગે અરજદાર/ માલિક / ડેવલપર્સ/ આર્કિટેક્ટ / એન્જિનિયર/ સ્ટ્રક્ચરલ એન્જિનિયર/કલાર્ક ઓફ વર્કસશ્રી દ્વારા આપેલ નોટરાઈઝ બાંહેધરી મુજબ વર્તવાની શરતે તથા સ્થળે સલામતીના યોગ્ય પગલા લીધા સિવાય બાંધકામ/ખોદાણકામ / ડિમોલીશન ની કામગીરી કરવામાં આવતી જણાશે તો તાત્કાલીક અસરથી રજાથિકરી સ્થગિત /રદ કરવાની કાર્યવાહી કરવામાં આવશે તથા ખોદકામમાં નિકાલ થયેલ માટીથી તેમજ ઉપારતી માલસામાનના જાહેર માર્ગો પર થતા પરિવહન દરમિયાન જાહેર માર્ગને નુકશાન થાય નહિ તે માટે જરૂરી જોગવાઈ કરવાની રહેશે. ઉપર જણાવેલ કોઈપણ શરતોનો ભંગ થશે તો આપેલ બાંધકામનું આરંભ પ્રમાણપત્ર (રજીસ્ટ્રી) રદ કરવામાં આવશે..

મ્યુ. કમિશ્નરશ્રી,

આ કમેન્સન્ટ સર્ટીફિકેટ (રજીસ્ટ્રી) દ્વારા જે વિકાસ કરવા પરવાનગી આપેલ છે તે અમે વિકાસ પરવાનગી મેળવવા જે પ્લાન સાથે અરજી તેમજ બાંહેધરી રજુ કરેલી તેના આધારે છે. માટે અરજીમાં કે પ્લાનમાં અમારા દ્વારા કરવામાં આવેલ રજુઆત કોમ્પ્રીહેન્સીવ સામાન્ય વિકાસ નિયંત્રણ નિયમો (સી.જી.ડી.સી.આર.)ના નિયમો સાથે સુસંગત નહીં હોય તેમજ બાંહેધરી કે અરજી માં અમારા દ્વારા કરવામાં આવેલ રજુઆત ખોટી હશે તો આ કમેન્સન્ટ સર્ટીફિકેટ (રજીસ્ટ્રી) રદ થયેલી ગણાશે તથા કરેલ બાંધકામ અમારા ખર્ચે અને જોખમે અમદાવાદ મ્યુનિસિપલ કોર્પોરેશન દૂર કરી શકશે અને કરેલ બાંધકામ દૂર કરવા અમને કાયદાકીય કોઈપણ પ્રકારની નોટિસ કે જાણ કરવાને રહેશે નહીં. આ કમેન્સન્ટ સર્ટીફિકેટ (રજીસ્ટ્રી) ની ઉપરોક્ત તમામ શરતો મે/અમે વાંચેલ છે અને સાથે અમે સંમત છીએ.

માલિક/અરજદાર ની સહી

એન્જનીયર/આર્કિટેક્ટની સહી

(13) THIS PERMISSION IS GRANTED SUBJECT TO RELEVANT TERMS AND CONDITIONS MENTIONED IN OPINION GIVEN BY FIRE DEPARTMENT ON DT.24/2/2023 (OPN075724022023). FIRE NOC WILL BE OBTAIN AND FIRE PROTECTION CONSULTANT WILL BE APPOINTED BY OWNER/APPLICANT BEFORE APPLYING FOR B.U. PERMISSION AND NOTERIZED UNDER TAKING GIVEN BY OWNER/APPLICANT. ALL TERMS AND CONDITION MENTION IN NOTERIZED UNDER TAKING WILL BE APPLICABLE AND BINDING TO OWNER/APPLICANT.

(14) ALL RELEVANT TERMS AND CONDITIONS MENTIONED IN N.A. PERMISSION ON DT.-29/12/2022, ORDER NO.-7260/07/17/055/2022 AND ON DT.1/2/2023, ORDER NO.-396/07/17/055/2023 BY COLLECTOR (AHMEDABAD), IT IS SUBMITTED BY OWNER-APPLICANTS.

(15) THIS PERMISSION IS GIVEN ON THE BASIS OF OPINION FOR PROPERTY TAX GIVEN BY DIVISIONAL SUPERINTENDENT (PROPERTY TAX DEPT., N.W.Z.) ON DT.9/3/2023 AND ON DT.6/3/2023

(16) APPLICANT SHALL HAVE TO MAKE PROVISION FOR ROOF TOP SOLAR ENERGY INSTALLATION AND GENERATION AS PER CL.17.5.1 OF CGDCR-2017 AND ALL TERMS AND CONDITION MENTION IN ORDER WILL BE APPLICABLE AND BINDING TO OWNER/APPLICANT.

(17) IN EVERY WATER CLOSETS OR TOILET, IT SHALL BE MANDATORY TO PROVIDE DOUBLE BUTTON CISTERN (DUAL FLUSH TANK).

(18) AS PER THE PROVISION OF REAL ESTATE (REGULATION AND DEVELOPMENT) ACT-2016, NO DEVELOPERS (PROMOTERS) WILL MAKE ADVERTIZEMENT FOR SALE, MARKETING, BOOKING OR OFFER FOR REAL ESTATE PROJECT LIKE PLOT, APARTMENT OR BUILDING OR PART OF THEIR, UNTIL THE REGISTRATION IS DONE IN THE REAL ESTATE REGULATORY AUTHORITY (RERA) OFFICE.

(19) THIS DEVELOPMENT PERMISSION IS GIVEN ON THE CONDITION THAT OWNER/APPLICANTS HAVE TO PROVIDE TEMPORARY RESIDENTIAL ACCOMMODATION FOR SKILLED/UNSKILLED CONSTRUCTION LABOURS IN THEIR PREMISES WITH PROPER SANITATION FACILITY. PUBLIC SPACE/ROAD WILL NOT BE ENCHROACHED FOR THE SAME IN ANY CASE AS PER OWNER/APPLICANTS SUBMIT THE NOTERISED UNDERTAKING FOR THE SAME

(20) PERMANENT PROVISION ON THE SITE FOR WASHING AND CLEANING OF TYRE/WHEEL OF THE VEHICLES/DUMPER/EQUIPMENTS COMING AND GOING ON THE PUBLIC ROAD. OTHERWISE LEGAL ACTIONS WILL BE TAKEN AND OWNER AND DEVELOPER WILL BE SOLELY RESPONSIBLE FOR ANY DAMAGE OR SPOIL OF PUBLIC ROAD.

(21) THE DEVELOPMENT PERMISSION IS GIVEN ON THE BASIS OF NOTERISED UNDERTAKING BY OWNER/ APPLICANT AND DEVELOPERS FOR THE RIGHTS TO DEVELOP AND CONSTRUCTION ON THE SAID LAND BY DEVELOPERS AND IT WILL BE BINDING AND APPLICABLE TO BOTH PARTIES.

(22) THIS DEVELOPMENT PERMISSION HAS BEEN GRANTED AS PROVIDED IN NOTIFICATION NO: EDB/172018/3784/L; DTD.26/04/2018, DTD.25/09/2018, NOTIFICATION NO: PRCH/102018/7198/L; DTD.15/10/2018, DTD.29/6/2019 & OTHERS OF URBAN DEVELOPMENT AND URBAN HOUSING DEPARTMENT GOVERNMENT OF GUJARAT AND DIRECTIONS ISSUED BY COMPETENT AUTHORITY FROM TIME TO TIME. UNDER PROVISION OF COMPREHENSIVE GENERAL DEVELOPMENT CONTROL REGULATIONS-2017.

(23) (A) TOTAL PARKING AREA SHOWN IN APPROVED PLAN MUST BE MAINTAINED. (B) PARKING AREA MUST BE RETAINED AS EFFECTIVE PARKING SPACE AND SHALL BE MAINTAINED WITH LIGHT AND VENTILATION SYSTEM. (C) IF MISUSE OF PARKING SPACE IS NOTICED, THE USE OF THE ENTIRE BUILDING SHALL BE DISCONTINUED BY THE COMPETENT AUTHORITY. BUILDING USE SHALL BE PERMITTED ONLY AFTER THE REQUIRED PARKING SPACES ARE PROVIDED. HIGH PENALTY SHALL BE LEVIED CONSIDERING THE PERIOD OF MISUSE OF THE PARKING SPACE AND BENEFIT DERIVED OUT OF MISUSE AS DECIDED BY THE COMPETENT AUTHORITY FROM TIME TO TIME AND ALL ABOVE TERMS AND CONDITIONS MENTIONED WILL BE APPLICABLE AND BINDING TO ALL CONCERN PERSONS

(24) THE FEE/CHARGES OF ADDITIONAL F.S.I. FEE AND TOZ OVERLAY DUE TO BRTS FSI FEE SHALL BE PAID BY OWNER/APPLICANT AS PER 25 CHARGES AT THE TIME OF COMMENCEMENT CERTIFICATE AND OTHER 75 CHARGES IN 8 INSTALLMENTS IN 2 YEARS AS PER OPTION NO. 3 OF CIRCULAR NO:- 01/2022-23, DATE:- 13/04/2022 AND CIRCULAR NO:- 37/2013-14, DATE:- 27/12/2013 AND OWNER/ APPLICANT HAS TO OBEY THE TERMS AND CONDITION AS PER AFFIDAVIT GIVEN BY FOR THE SAME DT:-13/4/2023

(25) THIS CASE HAS BEEN SCRUTINIZED AND APPROVED BY BUILDING PLAN SCRUTINY POOL ON DT:-11/4/2023

(26) THIS DEVELOPMENT PERMISSION IS GRANTED AS PER ORDER/ APPROVAL GIVEN BY MUNI. COMMISSIONER DT:- 22/02/2014 THAT OWNER WILL SUBMIT THE ENVIRONMENT NOC BEFORE APPLY FOR B.U. PERMISSION OR WITHIN 6 MONTH FROM THE DATE OF APPROVAL WHICH EVER IS EARLIER FOR EXCESS CONSTRUCTION ABOVE 20000.00 SQ.MTS OF BUILT UP AREA AND OWNER/APPLICANT SUBMIT NOTERISED UNDERTAKING FOR THE SAME ON DT. 14/3/2023

(27) THIS PERMISSION IS GRANTED ON THE BASIS OF OPINION FOR LOCAL AREA PLAN AND IT IS GIVEN BY TOWN PLANNER (AUDA) ON DT:-28/2/2023 LETTER REF NO.DP UNW/LAP/No.02658 AND AS PER NOTARISED UNDERTAKING GIVEN BY OWNER/APPLICANT ON DT:-16/3/2023 FOR THE SAME.

(28) ફાઇટ(મંજૂર)ટી.પી.સી.મ હેઇ, નગર રચના અધિકારી, નગર રચના યોજના એકમ-૦૯, અમદાવાદ નો અભિપ્રાય ક્રમાંક નં.ન.ર.યો.પ/૧(બી- મ-વે) કિસ નં.૧૬૦/૬૦ તા.૧૭/૦૩/૨૦૧૮ નો અભિપ્રાય (ફા.પ્લોટનં.૧૩૫) તથા પત્ર ક્રમાંક નં.ન.ર.યો.પ/૧(બી-મ-વે)/ કેસ નં.૧૬૧/૯૧ તા.૧૭/૦૩/૨૦૧૮ નો અભિપ્રાય (ફા.પ્લોટનં.૧૩૬) તથા સદર અભિપ્રાય યથાવત રહે તે અંગે નગર રચના અધિકારી નગર નિયોજક-૦૧, નગર રચના યોજના, એકમ-૨, અમદાવાદના પત્ર ક્રમાંક નં.ન.ર.યો.પ/૧(બી-મ-વે)/ કેસ નં.૬૮૩, તા.૦૫/૦૪/૨૦૨૨ નો અભિપ્રાય (ફા.પ્લોટનં.૧૩૫) તથા પત્ર ક્રમાંક નં.ન.ર.યો.પ/૧(બી-મ-વે)/ કેસ નં.૧૬૦/૬૮૪, તા.૦૫/૦૪/૨૦૨૨ (ફા.પ્લોટનં.૧૩૬)થી પાઠવેલ અભિપ્રાય ના આધિન તથા તેમાં દર્શાવેલ શરતો મુજબ વર્તવાની શરતે.

(29) ટ્રેટરમેન્ટ ચાજ નેટ ડિમાન્ડ અંગે આસી.સીટી પ્લાનરશ્રી(CCP)નાં પત્ર નં.સીપીડી/અ.મ્યુ.કો/ધો.પી.૮૩૧, તા.૨૨/૦૬/ ૨૦૨૨(ફા.પ્લોટ નં.૧૩૫) તથા પત્ર નં.સીપીડી/અ.મ્યુ.કો/ધો.પી.૩૪૦, તા.૧૦/૦૩/૨૦૨૩ થી યથાવત અંગેનો (ફા.પ્લોટ નં.૧૩૫, ૧૩૬)થી પાઠવેલ અભિપ્રાય ને આધિન.

(30) માલિકી અંગે અરજદારે રજુ કરેલ ૭/૧૨ ના ઉત્તરારની નકલને આધિન

(31) રેવન્યુ રેકર્ડમાં ટી.પી.સી.મ રૂબે કપાત જમીનમાં અ.મ્યુ.કોર્પો.ના નામ દાખલ કરવા અંગેની નોટરાઈઝ બાંહેધરીને આધીન

(32) ઓનલાઈન ફાયર અભિપ્રાય OPN075724022023, ON DT.24/2/2023 માં સબમીટ કરેલ પ્લાન મુજબ જ વિકાસ પરવાનગીના પ્લાન રજુ કરેલ છે તે મુજબની અરજદારે રજુ કરેલ નોટરાઈઝ બાંહેધરીને આધીન

(33) સી.જી.ડી.સી.આર.-૨૦૧૭ ના ક્લોઝ નં.-૧૯ ની જોગવાઈ મુજબ સદર ફા.પ્લોટનં.૧૬૦/૬૮૪ નો મેઈન્ટેનેન્સ એન્ડ અપગ્રેડેશન કરવાનું રહેશે તથા આ અંગે અરજદારે રજુ કરેલ નોટરાઈઝ બાંહેધરી ને આધીન

(34) મકાન અને અન્ય બાંધકામ શ્રમયોગીઓ (રોજગારીનું નિયમન અને નોકરીની શરતો) અધિનિયમ, ૧૯૯૬" હેઠળ દરેક માલિકે બાંધકામ પ્રવૃત્તિ શરૂ કરવાના ૩૦ દિવસ પહેલાં સદર કાયદા હેઠળના નિયત ફોર્મ-૪ મુજબની નોટીસ તેમજ બાંધકામ શરૂ કર્યાનાં ૬૦ દિવસમાં ઉક્ત કાયદા હેઠળ સાઇટની નોંધણી નિયામકશ્રી, ઔદ્યોગિક સલામતી અને સ્વાસ્થ્યની કચેરીમાં કરાવવાની રહેશે.

(35) સુકા-બીનો કચરો અલગ કરવા તેમજ ઓર્ગેનિક વેસ્ટ ફ્લવ્ઈર તથા GREY WATER RECYCLING SYSTEM WITH DUAL PLUMBING SYSTEM AND sewage treatment plant (S.T.P.) તેમજ RAIN WATER HARVESTING ની જોગવાઈ કરવા સહિતનાં પર્યાવરણની જાળવણી અંગેના તમામ પગલા/આયોજન કાયમી ધોરણે કરવાનું રહેશે તે શરતે તેમજ તે મુજબ વર્તવા અરજદાર/ડેવલોપરે રજુ કરેલ નોટરાઈઝ બાંહેધરીને આધીન.

(36) નોવેલ કોરોના વાઈરસ (COVID-19) સંક્રમણ અટકાવવા સંબંધી સરકારશ્રી દ્વારા વખતોવખત બહાર પાડેલ/નક્કી કરેલ માર્ગદર્શિકા તથા નિયમોનું ચુસ્તતાથી પાલન કરવાની શરતે તથા તેને આધીન.

(37) સદર જમીન/ફા.પ્લોટ (બિલ્ડીંગ યુનિટ), માલિકી અંગે તથા બાંધકામ અંગે કોઈ પણ પ્રકારનું કોર્ટ લીટીગેશન નથી. "મુજબની અરજદાર/ડેવલપર દ્વારા રજુ કરેલ નોટરાઈઝ બાંહેધરીને આધીન

For Other Terms & Conditions See Overleaf

Final Plot boundary and allotment of final plot is Subject to Variation-by Town Planning Officer

The permission is valid only till the DP/TPS remains unaltered and further that the permission shall stand revoked as soon as there is change in DP/TPS with reference to the land under reference.


સદર પ્રકરણે ચાર્જેડ એફ.એસ.ચાર્જ.ના નાણા ના હક્ક ચૂકવવાના હોઈ, તે વસૂલાત બાબતે બી.યુ. પરમીશન અંગત અને વિશ્વગત અભિપ્રાય મેળવવાનો રહેશે.

Inward No	Inward Date	Sheet	1/1
ODPS/2023/018727		Scale	1:100
AREA STATEMENT (Ahmedabad Municipal Corporation (AMC))		VERSION NO. 1.0.55	
PROJECT DETAIL		VERSION DATE: 16/01/2023	
Authority/Class: D1	Plot Use: Residential		
Authority/Grade: Municipal Corporation	Plot Sub-Use: Detached Dwelling Unit		
Project Type: Amalgamation	Plot Category: NA		
Nature of Development: NEW	Land Use Zone: Transit Oriented Zone		
Development Area: Draft/Preliminary Town Planning Scheme	Base Zone: Commercial Use Zone		
Sub-Development Area: Other Areas	Conceptualized Use Zone: SPDS		
Special Project: NA			
Special Road: NA			
Site Address: AKTMAN, BH NAVRATNA CORPORATE PARK, OPP. ANUTHAM BUNGLOW, KATYASH RICHMOND LANE, BODAL AMEL ROAD, AHMEDABAD-380054.			
A AREA DETAILS		Sq.Mts.	
1. Area of Plot As per record		5282.00	
Plot Validation Certificate		5282.00	
Physical area measured at site		5282.00	
Plot area shown as per Site		5282.00	
Area of Plot Considered		5282.00	
2. Deduction for			
(a) Proposed roads		0.00	
(b) Any reservations		0.00	
Total (a + b)		0.00	
3. Net Area of plot (1 - 2)		5282.00	
4. Common Plot (Read)		528.20	
Common Plot (Prop)		533.33	
Area not in Possession		63.64	
Common Plot		533.33	
Balance area of Plot (3 - 4)		4695.03	
Notes			

Color Notes	
COLOR INDEX	
PLOT LINES	
EXISTING STREET	
FUTURE STREET, IF ANY	
PERMISSIBLE BUILDING LINE	
OPEN SPACES	
EXISTING WORKS	
WORK PROPOSED TO BE DEMOLISHED	
PROPOSED WORK	
DRAINAGE AND SEWERAGE WORK	
WATER SUPPLY WORK	
WORK WITHOUT PERMISSION IF STARTED ON SITE	
APPROVED WORK	

Plots	Amalgamated Plot Area	AML Plot Area	Deviation Area	Deductions	Net Developable
Calculated from	Drawing	(Considered	(m2)	(m2)	Area (m2)
Plots		Min)			
AMALGAMATED					
F.P. NO - 135 +	5282.00	5282.02	5282.00	5282.00	-
136					5282.00
Grand Total	5282.00	5282.02	5282.00	5282.00	5282.00

Plot(s)	Minimum Plot Area Consider	Net Plot Area
F.P. NO - 135	2731.56	2731.56
F.P. NO - 136	2550.06	2550.06
Grand Total	5282.02	5282.02

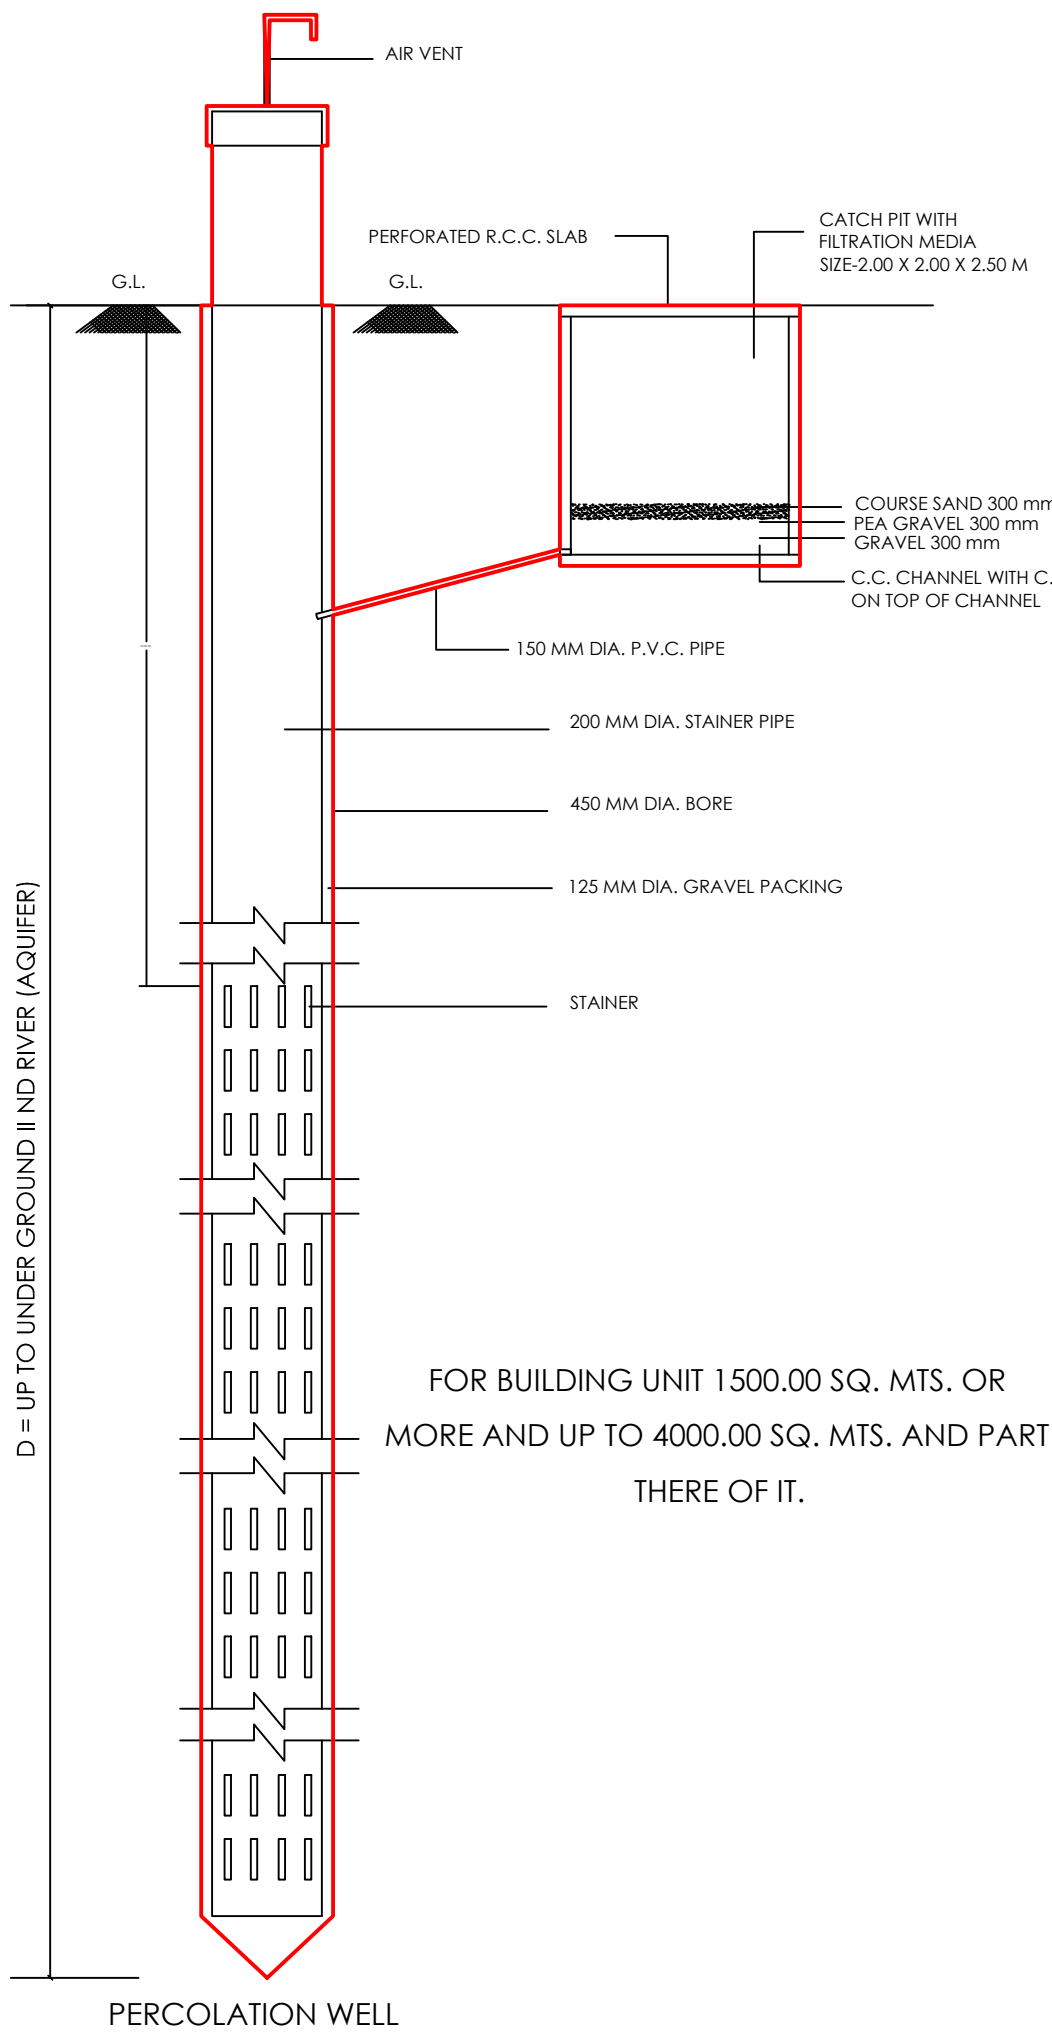

Tree Plantation Calculation

Plot Area = 5282.00 Sq.mts

Required : 5 Nos Tree / 200.00 Sq.mts = $\frac{5282.00 \times 5}{200} = 132.05$ Say 133 Req.Tree
Provided : 140 Nos Tree

Percolation Well Calculation

Plot Area = 5282.00 Sq.mts

Required : 5282.00 / 4000.00 Sq.mts = 1.32 Say 2 no. Required P.W.
Provided : 2 Nos

GENERAL NOTES [AS PER CGDCRV 2017]

- It is certified that plot under reference is surveyed by me and dimensions of all side of plot and plot area as and shown in plan are measured by engineer on record and in accordance with ownership / revenue record.
- Engineer is fully responsible for leaving open marginal space and margin.
- Tree plantation is provided as per the clause no. 17.4 of CGDCR 2017.
- Percolating Well is provided as per the clause no. 17.2.2. (C) of CGDCR 2017.

OWNER'S NAME AND SIGNATURE

JASHBHAI CHHOTABHAI PATEL, HANENDRABHAI CHHOTABHAI PATEL, ONESHBHAI CHHOTABHAI PATEL, DIPAKBHAI CHHOTABHAI PATEL, HANSHABHAI CHHOTABHAI PATEL, CHANDRABALLA SUDHAKARBHAI PATEL, SHILIN, SUDHAKARBHAI PATEL

ARCHITECT'S NAME & SIGNATURE

KRUNAL KIRITKUMAR MISTRY

001ERH01032600598

SUPERVISOR'S NAME & SIGNATURE

DATE OF APPROVAL 15/03/2023

DESIGNATION OF APPROVER : Assistant Town Development Officer





AHMEDABAD MUNICIPAL CORPORATION

SARDAR PATEL BHAVAN, DANAPITH, AHMEDABAD
(GUJARAT), INDIA

(Form NO. D)

Development Permission

Permission is hereby granted under Section 29(1)(i)/29(1)(ii)/29(1)(iii), 34, 49(1)(b) of the Gujarat Town Planning and Urban Development Act, 1976 / under Section 253 of Gujarat Provincial Municipal Corporation Act, 1949.

Application No. : 001BDP22232604 **Date** : 15/03/2023
Development Permission No : 001LD22230557 **ODPS Application No.** : ODPS/2023/018727
IFP Application Number : N.A
Application Type : AMALGAMATION
Architect/Engineer No. : 001ERH0103260059 **Architect/ Engineer Name** : KRUNAL KIRITKUMAR MISTRY
Owner Name : JASHBHAI CHHOTABHAI PATEL MAHENDRABHAI CHHOTABHAI PATEL DINESHBHAI CHHOTABHAI PATEL, DIPAKBHAI CHHOTABHAI PATEL HARSHADBHAI CHHOTABHAI PATEL CHANDRABALA SUDHAKARBHAI PATEL SHALIN SUDHAKARBHAI PATEL
Owner Address : 14 RAMBAUG B/H KARNAVATI CLUB S.G.HIGHWAY , AHMEDABAD CITY - 380058
Applicant/ POA holder's Name : JASHBHAI CHHOTABHAI PATEL MAHENDRABHAI CHHOTABHAI PATEL DINESHBHAI CHHOTABHAI PATEL, DIPAKBHAI CHHOTABHAI PATEL HARSHADBHAI CHHOTABHAI PATEL CHANDRABALA SUDHAKARBHAI PATEL SHALIN SUDHAKARBHAI PATEL



Certificate created on 23/03/2023



ASSISTANT TOWN DEVELOPMENT
OFFICER

AHMEDABAD
MUNICIPAL
CORPORATION

Applicant/ POA holder's Address : 14 RAMBAUG B/H KARNAVATI CLUB S.G.HIGHWAY , AHMEDABAD CITY - 380058
Administrative Ward : 19_BODAKDEV **Administrative Zone** : NORTH WEST ZONE
District : AHMEDABAD **Taluka** : GHATLODIYA
City/Village : BODAKDEV
TP Scheme/ Non TP Scheme Number : 51 **TP Scheme/ Non TP Scheme Name** : 51 (BODAKDEV-MAKARBA-VEJALPUR)
Revenue Survey No. : 123/1,123/2/1 **City Survey No.** :
Final Plot No. : 135+136 **Original Plot No.** : 135+136
Sub Plot no. : N.A **Tikka No. / Part No.** : N.A
Block No/Tenement No : N.A **Sector No. / Plot No.** : N.A
Site Address : AATMAN , B/H NAVRATNA CORPORATE PARK , OPP. ANUTHAM BUNGLOW , RAJYASH RICHMOND LANE , BOPAL-AMBLI ROAD , AHMEDABAD-380054.

Existing Plot Details				
Plot Number	Gross Plot Area	Deduction Area	Deduction For	Net Plot Area
F.P. NO - 135	2731.96	0.00	N.A	2731.96
F.P. NO - 136	2550.06	0.00	N.A	2550.06
Amalgamation Plot Details				
Plot Number	Gross Plot Area	Deduction Area	Deduction For	Net Plot Area
AMALGAMATED F.P. NO 135 + 136	5282	0	N.A	5282

Development Permission Valid from Date : 23/03/2023

Note / Conditions :

1. ટી.પી.સ્કીમ રૂએ કપાતમાં જમીનમાં અ.મ્યુ.કો. નું નામ દાખલ કરવા અંગે અરજદારે રજુ કરેલ નોટિસાઈઝ બાંહેધરી ને આધીન.,,



Certificate created on 23/03/2023



ASSISTANT TOWN DEVELOPMENT
OFFICER

AHMEDABAD
MUNICIPAL
CORPORATION

2. THIS DEVELOPMENT PERMISSION IS GIVEN ON THE CONDITION THAT OWNER/APPLICANTS HAVE TO PROVIDE TEMPORARY RESIDENTIAL ACCOMODATION FOR SKILLED/UNSKILLED CONSTRUCTION LABOURS IN THEIR PREMISES WITH PROPER SANITATION FACILITY. PUBLIC SPACE/ROAD WILL NOT BE ENCHROACHED FOR THE SAME.,,
3. PERMANENT PROVISION ON THE SITE FOR WASHING AND CLEANING OF TYRE/WHEEL OF THE VEHICLES/DUMPER/EQUIPMENTS COMING AND GOING ON THE PUBLIC ROAD. OTHERWISE LEGAL ACTIONS WILL BE TAKEN AND OWNER AND DEVELOPER WILL BE SOLELY RESPONSIBLE FOR ANY DAMAGE OR SPOIL OF PUBLIC ROAD.,,
4. અરજદારશ્રી દ્વારા તા.14/07/2022 રજૂ કરેલ એનેક્સર ઈ ને આધિન.,,
5. અરજદારશ્રી દ્વારા માલીકી અંગે રજૂ કરેલ 7/12 ની નકલો ને આધિન.,,
6. મકાન અને અન્ય બાંધકામ શ્રમયોગીઓ (રોજગારીનું નિયમન અને નોકરીની શરતો) અધિનિયમ,૧૯૯૬" હેઠળ દરેક માલિકે બાંધકામ પ્રવૃત્તિ શરુ કરવાના ૩૦ દિવસ પહેલાં સદર કાયદા હેઠળનાં નિયત ફોર્મ-4 મુજબની નોટીસ તેમજ બાંધકામ શરુ કર્યાનાં ૬૦ દિવસમાં ઉક્ત કાયદા હેઠળ સાઇટની નોંધણી નિયામકશ્રી,ઔદ્યોગિક સલામતી અને સ્વાસ્થ્યની કચેરીમાં કરાવવાની રહેશે.,,
7. ખાસ નોંધ: (1) ઇ-નગર દ્વારા મંજૂર થયેલ પ્લાનમાં ફા.પ્લોટ નં.136 માં માં 63.64 ચો.મી. એરીયા નોટ ઇન પઝેશન દર્શાવેલ હોઈ, કુલ પ્લોટ એરીયા (2732.00+2550.00) ચો.મી. માથી 63.64 ચો.મી. એરીયા નોટ ઇન પઝેશન એરીયા બાદ કરતાં નેટ પ્લોટ એરીયા = 5218.37 ચો.મી. માન્ય રાખીને સદરકુ વિકાસ પરવાનગી આપવામાં આવેલ છે.,,
8. નોવેલ કોરોના વાઇરસ (COVID-19) સંક્રમણ અટકાવવા સંબધી સરકારશ્રી તથા અ.મ્યુ.કો. દ્વારા વખતો વખત બહાર પાડેલ /નક્કી કરેલ માર્ગદર્શિકા તથા નિયમોનું ચુસ્તતાથી પાલન કરવાની શરતે તથા તેને આધિન.,,
9. OWNER-APPLICANT-DEVELOPER SHALL HAVE TO PROVIDE BARRICADE OF STEEL-SHEETS/TIN-SHEETS OF SUFFICIENT HEIGHT (NOT LESS THAN 3.00MT.)DURING CONSTRUCTION/DEMOLITION ACTIVITY, AT ALL EDGES OF PLOT FOR SAFETY PURPOSE.,,



Certificate created on 23/03/2023



ASSISTANT TOWN DEVELOPMENT
OFFICER

AHMEDABAD
MUNICIPAL
CORPORATION

10. APPLICANT/OWNER/ ARCHITECT/ENGINEER/STRUCTURE ENGINEER/CLERK OF WORKS (SITE SUPERVISOR) ARE SOLE RESPONSIBLE FOR ANY CASUALTY OR DAMAGE TO THE SURROUNDING PROPERTY DURING THE EXCAVATION/CONSTRUCTION OF THE CELLAR, AND INSTEAD OF ENTIRE EXCAVATION IN ONE STRETCH, CONSTRUCTION OF THE CELLAR WILL HAVE TO DO BY PHASE WISE EXCAVATION PROVIDING PROTECTIVE SUPPORT(SHORING / STRUTTING). AND FOR THE SAFETY OF THE ADJOINING PROPERTIES DURING EXCAVATION/CONSTRUCTION, THE NECESSARY ARRANGEMENTS WILL HAVE TO BE MADE BY THE STRUCTURAL ENGINEER/ENGINEER/CLERK OF WORK (SITE SUPERVISOR) FOR CONTINUOUS SUPERVISION AND IF REQUIRED URGENT ADDITIONAL ARRANGEMENT WILL HAVE TO BE MADE FOR THE SAFETY. THE COMMENCEMENT CERTIFICATE (RAJACHITTHI) WILL BE SUSPENDED/REVOKED WITH IMMEDIATE EFFECT, IF THE CONSTRUCTION / EXCAVATION / DEMOLITION WORK IS BEING DONE WITHOUT PROPER PRECAUTIONS TO ENSURE SAFETY.,,

11. RESPONSIBILITY (C.G.D.C.R.-2017 Clause NO. 4.3 & 4.4) :- APPROVAL OF DRAWINGS AND ACCEPTANCE OF ANY STATEMENT, DOCUMENTS, STRUCTURAL REPORT, STRUCTURAL DRAWINGS, PROGRESS CERTIFICATE OR BUILDING COMPLETION CERTIFICATES SHALL NOT DISCHARGE THE OWNER, ENGINEER, ARCHITECT, CLERK OF WORKS/SITE SUPERVISOR, STRUCTURAL DESIGNER, DEVELOPER, OWNER FROM THEIR RESPONSIBILITIES, IMPOSED UNDER THE ACT, THE DEVELOPMENT CONTROL REGULATIONS AND THE LAWS OF TORT AND LOCAL ACTS.,,

12. THIS CASE HAS BEEN SCRUTINIZED AND APPROVED BY BUILDING PLAN SCRUTINY POOL ON DT.17/03/2023,,

13. ધી.જી.પી.એમ.સી. એક્ટ ૧૯૪૯, ધી.ગુ.ટા.પ્લા. અને અર્બન ડેવ. એક્ટ, ૧૯૭૬, ટાઉન પ્લાનીંગમાં સ્કીમમાં રેગ્યુલેશન, કોમ્પ્રીહેન્સીવ સામાન્ય વિકાસ નિયમો તેમજ પ્રવર્તમાન નીતિ -નિયમોને અનુસરીને મકાન બાંધકામ તેમજ ઉપયોગ કરવાનો રહેશે. તેમજ આ અંગેના તમામ કાયદા તેમજ પેટા કાયદાનું પાલન કરવાનું રહેશે. તેમજ તેમાં જે કાંઈ અંકુશો તથા શરતો મુકવવામાં આવી છે તેનાથી જો નુકશાન થતું હશે તો પણ નુકશાનીનો બદલો માગ્યા સિવાય અરજદાર / માલિકે તેનો અમલ કરવાનો રહેશે.,,

14. પ્રોપર્ટી ટેક્સ એન.ઓ.સી. અંગે(પ્રોપર્ટી ટેક્સ વિભાગ, નવા પશ્ચિમ ઝોન) ના તા.09/03/2023(ફા.પ્લોટ નં.135) તથા તા.06/03/2023 (ફા.પ્લોટ નં.136) થી પાઠવેલ અભિપ્રાયો ને આધીન.,,

15. Final Permission Will Be Given Subject To Final Verification Of Necessary Documents & Compliance Of CGDCR-2017 & Other Rules & Regulation.,,



Certificate created on 23/03/2023



ASSISTANT TOWN DEVELOPMENT
OFFICER

AHMEDABAD
MUNICIPAL
CORPORATION

16. અરજદાર / માલિકને કમેન્સમેન્ટ સર્ટીફિકેટ (રજાચિઠ્ઠી) માં જણાવ્યા મુજબની શરતોનું પાલન કરવાનું રહેશે. કમેન્સમેન્ટ સર્ટીફિકેટ (રજાચિઠ્ઠી) માં જણાવ્યા મુજબની શરતો પૈકી કોઈપણ શરતોનું ઉલ્લંઘન કરવામાં આવશે તો મ્યુનિસિપલ કોર્પોરેશન તે શરતો નો અમલ કરાવી શકશે અને મ્યુનિસિપલ કોર્પોરેશન ના તેવા કૃત્ય ને લીધે જે કંઈ નુકશાન ,ખોટ કે હરકત અરજદાર / માલિકને થશે તે બદલ કોઈપણ પ્રકારનો બદલો મળી શકશે નહીં.,,,
17. કમેન્સમેન્ટ સર્ટીફિકેટ (રજાચિઠ્ઠી) ની તારીખ થી એક વર્ષમાં બાંધકામ શરૂ કરવામાં આવેલ નહીં હોય કે નિયમ સમયમર્યાદા માં તેના રીન્યુઅલ અંગેની કાયદાકીય કાર્યવાહી કરવામાં આવેલ નહીં હોય તો કમેન્સમેન્ટ સર્ટીફિકેટ (રજાચિઠ્ઠી) સહિત આપેલ પરવાનગી આપો આપ રદ થયેલ ગણાશે.,,,
18. અરજદાર / માલિકને કમેન્સમેન્ટ સર્ટીફિકેટ (રજાચિઠ્ઠી) આપવામાં આવ્યું હશે તો પણ, ધી.ગુ.ટા.પ્લા. અને અર્બન ડેવ. એક્ટ,૧૯૭૬ મુજબ ટાઉન પ્લાનીંગ સ્કીમ અન્વયેની ડિમાન્ડ / ફાળો તેમજ અન્ય કાયદા હેઠળ કોઈ ચાર્જ કે લેણાં બાકી હશે કે ભવિષ્યમાં ચૂકવવાના થશે તો મ્યુ.કોર્પો./સક્ષમ સત્તા માં જમા કરવાના રહેશે.,,,
19. લોકલ એરીયા પ્લાન અંગે નગર નિયોજકશ્રી(અમદાવાદ શહેરી વિકાસ સત્તા મડળ) અમદાવાદ ના પત્ર ક્રમાંક-DP Unit/LAP/ NO. 02658,તા.28/02/2023(ફા.પ્લોટ નં.135) થી પાઠવેલ અભિપ્રાય ને આધીન તથા તે મુજબ વર્તવા અંગે અરજદારે રજૂ કરેલ તા.16/03/2023 ની નોટરાર્દ બાંહેધરી ને આધીન.,,,
20. સુકા-ભીનો કચરો અલગ કરવા તેમજ RAIN WATER HARVESTING ની જોગવાઈ કરવા સહિતનાં પર્યાવરણની જળવણી અંગેના તમામ પગલા/આયોજન કાયમી ધોરણે કરવાનું રહેશે તે શરતે તેમજ તે મુજબ વર્તવા અરજદાર/ડેવલોપરે આપેલ નોટરાર્દ બાંહેધરી ને આધીન.,,,
21. એન.એ.પરમીશન અંગે રજૂ કરેલ કલેક્ટરશ્રી,અમદાવાદના હુકમ નં.7260/07/17/055/2022,તા.29/12/2022,થી(બહુહેતુક ઉપયોગ) (ફા.પ્લોટ નં.135) તથા હુકમ નં.396/07/17/055/2023,તા.01/02/2023 થી(બહુહેતુક ઉપયોગ)(ફા.પ્લોટ નં.136) ના હુકમની નકલો ને આધીન તેમાં સુચવેલ શરતો મુજબ વર્તવાનું રહેશે.,,,
22. એન્જીનિયરશ્રી દ્વારા તા.15/07/2022 થી રજૂ કરેલ એનેક્સર ડી ને આધીન.,,,
23. પ્લાનમાં મંજૂર કર્યા મુજબનું બાંધકામ સ્થળ ઉપર શરૂ કર્યેથી કોમ્પ્રીહેન્સીવ સામાન્ય વિકાસ નિયંત્રણ નિયમો (સી.જી.ડી.સી.આર.)મુજબ તબક્કાવાર પ્રોગ્રેસ ચેક કરવાના રહેશે.,,,



Certificate created on 23/03/2023



ASSISTANT TOWN DEVELOPMENT
OFFICER

AHMEDABAD
MUNICIPAL
CORPORATION

24. બિલ્ડીંગ મટીરીયલ્સ કે કાટમાળ મ્યુનિ. રસ્તા ઉપર કે કુટપાથ ઉપર નાંખવામાં આવશે તો તેના કારણે રસ્તા કે કુટપાથ ને જે કાંઈ નુકશાન થશે તેનું ખર્ચ વત્તા નિયમાનુસારની પેનલ્ટીની રકમ અરજદાર/માલિક પાસેથી વસુલ કરવામાં આવશે. તેમજ આ બાંધકામનું કમ્પ્લેન્ટ સર્ટીફિકેટ(રજાચિઠ્ઠી) રદ કરવા અંગેની કાર્યવાહી કરવામાં આવશે.,,
25. કોમ્પ્રીહેન્સીવ સામાન્ય વિકાસ નિયંત્રણ નિયમો (સી.જી.ડી.સી.આર.) ની જોગવાઈતેમજ જે તે સમયે સરકારશ્રી દ્વારા જાહેર કરાયેલ નિતી અનુસાર પરકોલેટીંગવેલ/પીટ,વોટર હાર્વેસ્ટીંગ ટ્રીપ્લાંટેશન/વૃક્ષ રોપણની જોગવાઈ બિલ્ડીંગ પ્લોટમાં કરવાની રહેશે.સેપ્ટીક ટેંક તથા સોકવેલનીસાઇઝ તથા સંખ્યા, ઇન્સપેક્શન ચેમ્બર, મેનહોલ વિગેરે ડ્રેનેજ લેઆઉટમાં બતાવ્યા મુજબના સ્થળે કરવાની જવાબદારી અરજદાર માલિક/ ડેવલપરતથા એન્જિનીયરે/આર્કીટેક્ટ,સ્ટ્રક્ચરલ એન્જિનીયર,ક્લાર્કઓફ વર્ક્સની રહેશે.,,
26. મકાનમાં બાંધકામ/ડીમોલીશન કરતી વખતે અથવા ત્યારબાદ આજુબાજુના મકાનો/મિલકતને અન્ય કોઈપણ જાતનુંનુકશાન કે જાનહાનીથશે તો તેની સંપૂર્ણ જવાબદારી અરજદાર માલિક/ ડેવલપરતથા એન્જિનીયરે/ આર્કીટેક્ટ,સ્ટ્રક્ચરલ એન્જિનીયર,ક્લાર્કઓફ વર્ક્સની રહેશે. અ.મ્યુ.કોર્પોરેશન આબાબતે દિવાનીયા ફોજદારીરાહે જવાબદાર ગણાશે નહિ. તેમજ આજુબાજુના રહીશોને કોઈપણ સમયે ખલેલ/નુકશાન થાય નહિ તે રીતે બાંધકામ/ડીમોલીશનની કામગીરી કરવાની રહેશે.,,
27. મંજૂર થયેલા પ્લાન તેમજ કમ્પ્લેન્ટ સર્ટીફિકેટ(રજાચિઠ્ઠી) ની નકલ દરેક મેમ્બરને ફરજિયાત આપવાની રહેશે.અને બાંધકામની સાઇટ પર નોટીસ બોર્ડ ઉપર જાહેરમાં જોઈ શકાય તે રીતે દર્શાવવાની રહેશે.,,
28. મકાન વપરાશની પરવાનગી(બી.યુ.) પરમીશન મેળવ્યા બાદ જ ડ્રેનેજ/પાણી તથા અન્ય સર્વિસ-યુટીલીટી માટે નિયમાનુસાર અરજી કરી શકાશે.,,
29. બાંધકામ તથા અન્ય બાબતો કોમ્પ્રીહેન્સીવ સામાન્ય વિકાસ નિયંત્રણ નિયમો (સી.જી.ડી.સી.આર.) સાથે સુસંગત નહિ હોય કે કોમ્પ્રીહેન્સીવ સામાન્ય વિકાસ નિયંત્રણ નિયમો (સી.જી.ડી.સી.આર.) ના વિનિમય ર.૬ મુજબ અરજદાર માલિકે ખોટી રજુઆત અથવા ખોટા દસ્તાવેજી પુરાવા રજુ કરેલ હશે તો કમ્પ્લેન્ટ સર્ટીફિકેટ(રજાચિઠ્ઠી) તથા મંજૂર કરેલ પ્લાન આપોઆપ રદ થયેલ ગણાશે.,,
30. ઓવરહેડ અને અંડરગ્રાઉન્ડ પાણીની ટાંકી હવાયુસ્ત ઢાંકણથી બંધ રાખવી. ગટરની વૅટ પાઇપ ઉપર જીણું કપડું બાંધીને રાખવું અથવા પાતળા વાયરનીજાળી રાખવી. મેલેરીયા કર્મચારી માટે ઓવરહેડ ટાંકીની તપાસ માટે સીડીની વ્યવસ્થા કરવી.,,



Certificate created on 23/03/2023



ASSISTANT TOWN DEVELOPMENT
OFFICER

AHMEDABAD
MUNICIPAL
CORPORATION

31. કંસ્ટ્રક્શન/ડીમોલીશનની પ્રવૃત્તિ દરમિયાન પ્લોટની દરેક બાજુએ ઓછામાં ઓછી ૩ મી. ઊંચાઈની પતરાની વાડ(બેરીકેડ) તથા બહુમાળી બિલ્ડીંગમાં ઉપરના માળના બાંધકામ સમયે ચારેબાજુ નેટ સેફ્ટીનું પ્રોવિઝન સલામતી જળવાઈ રહે તે હેતુસર કરવાની રહેશે.,,
32. શહેરી વિકાસ અને શહેરી ગ્રુહ નિર્માણ વિભાગનાપત્રક્રમાંક:પરચ/૮૦૨૦૧૦/૬૩૨૫/પી તા.૧૬/૧૧/૨૦૧૦ ના પત્ર અનુસાર બાંધકામની જગ્યાએ મોટા અક્ષરે ગુજરાતી ભાષામાં બાંધકામની તમામ વિગતો દર્શાવતું બોર્ડ કાયમી મુકવાની શરતે.,,
33. સદર કેસમાં ઇ-નગર માં એપ્લિકેશન આઈ.ડી. નં.001BDP22232604,તા.15/03/2023 થી ઓનલાઈન સબમીટ થયેલ કેસમાં રિસીપ્ટ નં.0001BPM222300005416,તા.13/03/2023 થી સ્કુટીની ફી ઓનલાઈન જમા કરાવેલ છે.,,
34. ડ્રા.મંજુર ટી.પી.સ્કીમ હોઈ,આસી.એસ્ટેટ ઓફીસરશ્રી(ઉત્તર-પશ્ચિમ ઝોન) ના પત્ર નં.1100,તા.16/01/2023(ફા.પ્લોટ નં.135) થી પાઠવેલ કબ્જા કરાર ના અભિપ્રાય ને આધીન તથા પત્ર નં.1101,તા.16/01/2023(ફા.પ્લોટ નં.136) થી પાઠવેલ કબ્જા કરાર ના અભિપ્રાયને આધીન તથા સામેલ સ્કેચ ને આધીન.,,
35. મંજુર થયેલ પ્લાન મુજબનું સ્થળ પર બાંધકામ પૂરુ થયેથી ધી.જી.પી.એમ.સી. એક્ટ ૧૯૪૯ ની કલમ-૨૬૩ તેમજ કોમ્પ્રીહેન્સીવ સામાન્ય વિકાસ નિયંત્રણ નિયમો (સી.જી.ડી.સી.આર.) ની જોગવાઈ મુજબ મકાન વપરાશની પરવાનગી (બી.યુ.પરમીશન) મેળવ્યા બાદ જ મંજુર કરેલ બાંધકામનો વપરાશ કરી શકાશે.,,
36. ધી.જી.પી.એમ.સી.એક્ટ ૧૯૪૯ ની કલમ -૩૭૬ થી ૩૮૩ માં નિર્દિષ્ટ કર્યા પ્રમાણે ના ધંધા અગર ઉપયોગ માટે કોઈપણ જગ્યાનો ઉપયોગ કરતા પહેલા અ.મ્યુ.કો./સક્ષમ સત્તા પાસેથી જરૂરી લાયસન્સ /પરવાના મેળવવાના રહેશે.,,
37. પ્લોટના માપો તથા ક્ષેત્રફળ મળી રહેતા હોય તે માટેની સાઈટ તરીકે પ્લોટ યોગ્ય થાય અને પ્લોટ સ્વચ્છ ઢોળવવાળો (ખાડા-પોલાણનો ભાગ રહે નહી અને પાણી ભરાય રહે નહી તેવો) થાય તો જ બાંધકામ શરૂ કરી શકશે.,,
38. ડ્રા.મંજુર ટી.પી.સ્કીમ અંગે અરજદારે રજુ કરેલ નોટરાઈઝ બાંહેધરીને આધીન.,,
39. ડ્રા.મંજુર ટી.પી.સ્કીમ હોઈ,નગર રચના અધિકારીશ્રી, નગર રચના યોજના એકમ-9 ના પત્ર ક્રમાંક નં:- નરચો/નં51(બોડકદેવ-મકરબા-વેજલપુર)/કેસ નં.160/60,31/03/2018 (ફા.પ્લોટ નં.135) તથા સદર અભિપ્રાય યથાવત રહે છે તે અંગે નગર નિયોજક-01,નગર રચના યોજના એકમ-2,અમદાવાદ ના પત્ર ક્રમાંક નં:-નરચો/નં.51(બોડકદેવ-મકરબા-વેજલપુર)/કેસ નં.160/683,તા.05/04/2022(ફા.પ્લોટ નં.135) થી પાઠવેલ અભિપ્રાય ને આધીન તથા તેમાં સુચવેલ શરતો મુજબ વર્તવાની શરતે તથા પત્ર ક્રમાંક નં:- નરચો/નં51(બોડકદેવ-મકરબા-વેજલપુર)/કેસ નં.161/65,તા.22/06/2022 (ફા.પ્લોટ નં.136)થી પાઠવેલ અભિપ્રાય ને આધીન તથા તેમાં સુચવેલ શરતો મુજબ વર્તવાની શરતે.,,



Certificate created on 23/03/2023



ASSISTANT TOWN DEVELOPMENT
OFFICER

AHMEDABAD
MUNICIPAL
CORPORATION

40. LIABILITY (C.G.D.C.R.-2017 Clause NO. 3.3.2) :- NOTWITHSTANDING ANY DEVELOPMENT PERMISSION GRANTED UNDER THE ACT AND THESE REGULATIONS, ANY PERSON UNDERTAKING ANY DEVELOPMENT WORK SHALL CONTINUE TO BE WHOLLY AND SOLELY LIABLE FOR ANY INJURY OR DAMAGE OR LOSS WHATSOEVER THAT MAY BE CAUSED TO ANY ONE IN OR AROUND THE AREA DURING SUCH CONSTRUCTION AND NO LIABILITY WHATSOEVER IN THIS REGARD SHALL BE CAST ON THE AUTHORITY.,,

41. આસી સીટી પ્લાનરશ્રી(સી.સી.પી.)ના પત્ર ક્રમાંક :-સી.પી.ડી./અ.મ્યુ.કો./જનરલ/ઓપી-831,તા.22/06/2022(ફા.પ્લોટ નં.135) તથા પત્ર ક્રમાંક :-સી.પી.ડી./અ.મ્યુ.કો./જનરલ/ઓપી-832,તા.22/06/2022(ફા.પ્લોટ નં.136) થી પાઠવેલ અભિપ્રાયો ને આધીન તથા પત્ર ક્રમાંક :-સી.પી.ડી./અ.મ્યુ.કો./ઓપી-340,તા.10/03/2023(ફા.પ્લોટ નં.135,136) થી પાઠવેલ પુનઃ અભિપ્રાય ને આધીન તથા તેમાં સુચવેલ શરતો મુજબ વર્તવાની શરતે,,

42. અરજદારે પ્લોટની માલીકી,ક્ષેત્રફળ,લોકેશન તેમજ પઝેશન તથા અન્ય કોઈ બાબત અંગે કોર્ટમેટર/કોર્ટ લીટીગેશન ચાલતી ન હોવા અંગે અરજદારે આપેલ નોટરાઈઝ બાંહેધરીને આધીન.,,



Certificate created on 23/03/2023



ASSISTANT TOWN DEVELOPMENT
OFFICER

AHMEDABAD
MUNICIPAL
CORPORATION



**AHMEDABAD
MUNICIPAL
CORPORATION**



SARDAR PATEL BHAVAN, DANAPITH, AHMEDABAD (GUJARAT), INDIA

Payment Receipt

Receipt Number	: O001BPM2223005416	Payment Date	: 13-03-2023 08:58 PM
Application Name	: LAND DEVELOPMENT PERMISSION	Mobile Number	: 9724014029
Payee Name	: JASHBHAI CHHOTABHAI PATEL MAHENDRABHAI CHHOTABHAI PATEL DINESHBHAI CHHOTABHAI PATEL	Email	: KRUMISTRY@GM AIL.COM
Applicant Address	: 14 RAMBAUG B/H KARNAVATI CLUB S.G.HIGHWAY , AHMEDABAD CITY - 380058		

Pay Mode	: CC	Track Id/Merchant Order No.	: 1309084
Payment Gateway	: Bill Desk		

Application Number	: 001BDP22232604	Type of Application	: AMALGAMATION
Pre-Scrutiny ID	: ODPS/2023/018727	Type of Area	: DRAFT/PRELIMIN ARY TOWN PLANNING SCHEME
Owner Name	: JASHBHAI CHHOTABHAI PATEL MAHENDRABHAI CHHOTABHAI PATEL DINESHBHAI CHHOTABHAI PATEL,DIPAKBHAI CHHOTABHAI PATEL HARSHADBHAI CHHOTABHAI PATEL CHANDRABALA SUDHAKARBHAI PATEL SHALIN SUDHAKARBHAI PATEL	Taluka	: GHATLODIYA
		TP Scheme No.	: 51
		TP Scheme Name.	: 51 (BODAKDEV- MAKARBA- VEJALPUR)
		Final Plot No.	: 135+136
Village	: BODAKDEV		
Revenue Survey No.	: 123/1,123/2/1		
Site Address	: AATMAN , B/H NAVRATNA CORPORATE PARK , OPP. ANUTHAM BUNGLOW , RAJYASH RICHMOND LANE , BOPAL-AMBLI ROAD , AHMEDABAD-380054.		
Sub Plot No.	:		

<table><tr><th>Payment Head</th><th>Amount</th></tr><tr><td>Total</td><td>15846</td></tr></table>	Payment Head	Amount	Total	15846	
Payment Head	Amount				
Total	15846				
Amount In Words : RUPEES FIFTEEN THOUSAND EIGHT HUNDRED FORTY SIX ONLY.					
Note: This is computer generated receipt and doesn't require any signature and stamp.					


ANJNEY PROCON LLP

1101, Elanza Vertex, Nr. Zainobiya, Sindhu Bhavan Road, Bodakdev, Ahmedabad - 380059
(Ph): +91-79-48997225 & 48977225

Sub:- Parking inventory detail

Sr No	Detail		No of open Parking	No of covered parking
1	Ground Floor	TWO WHEELER	0	385
		FOUR WHEELER	0	7
2	1 st Basement	TWO WHEELER	0	54
		FOUR WHEELER	0	36
3	2 nd basement	TWO WHEELER	0	0
		FOUR WHEELER	0	36

M/s ANJNEY PROCON LLP

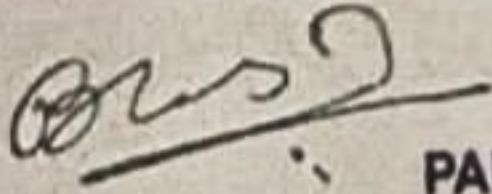

PARTNER