

LAYOUT BOUNDARY

OVER HEAD LINK

SEWERAGE TREATMENT PLANT

AREA STATEMENT						
SL.NO	VILLAGE NAME	SY.NO	TOTAL EXTENT			CONVERSION ORDER NUMBER
			Acrea	Guntas	Kanab	
1		24/1	02	34	02	ALN/SR/DE/106/2004-04 Dtd-17-12-2004
2		26/2	03	13	00	ALN/SR/DE/108/2004-04 Dtd-17-12-2004
3		34/2	04	02	01	ALN/SR/DE/108/2004-04 Dtd-17-12-2004
4		35	03	29	02	
5		36/1	01	00	01	ALN/SR/DE/106/2004-04 Dtd-17-12-2004
7		37/1	02	34	04	

LAND USE ANALYSIS

TOTAL AREA- 17 ACRES 33GUNTAS OR (72,033.04 Sqm)			
SL.NO	DESCRIPTION	AREA IN SQMT	%
1	RESIDENTIAL	38,886.42	53.98
2	PARKS	7,232.96	10.04
3	C.A	3,626.04	5.03
4	ROADS	22,287.62	30.95

TITLE
DRAFT RESIDENTIAL LAYOUT PLAN FOR
AT SY NO.24/1,26/2,34/2,35,36/1 & 37/1 OF
JOGAHALI VILLAGE, KASABA HOBLI,
DEVANAHALLI TALUK

OWNER

ENGINEER: [Y. R. JANARDHANA Rao]

R:

BASATYA.S.K
BCC/BI/36/S-1415/2014-15

BCC/BE/3.0/3-1413/2014
SANCTIONING AUTHORITY

SANCTIONING AUTHORITY

ॐ नमो भगवते वासुदेवाय

ಕರ್ನಾಟಕ ನಗರ ಮೈತ್ರಿ ಗ್ರಾಮಾಂತರ ರೋಡ್‌ಗಳ ಕಾಯ್ದೆ 1961 ರ
ಉ0 17 ನೇಯು ಪಾರ್ಗಂ ದಿನಾಂಕ : ೨6-10-2017ರಂದು ನಡೆದ
ಪ್ರತಿಭೂತ ಸಭೆಯ ವಿಷಯ ಸಂಬಂಧ : 130/13(ಎ)
ಇಳಿಬಂದಿಯನ್ನು ಮಾಡಿದಾಗ ಪಕ್ಕ : ಜಲವಾಹಿನಿ/
ಆ/4/ಎಲ್.ಎಲ್.18/೨೦16-17 ದಿನಾಂಕ ೨4-05-2018
ರಲ್ಲಿ ಪ್ರತಿಭೂತವಾಗಿರುವ ಧನಾಂಶ ೨4-05-2018ರಂದು
ಮೊತ್ತಕ್ಕೆ ಅನುಮಾನಿಸುವುದು ನಿರ್ಧರಿಸಿದೆ.

James

ಸದಸ್ಯ ಕಾರ್ಯದರ್ಶಿ,
ಬೆಂಗಳೂರು ಅಂತಾರಾಷ್ಟ್ರೀಯ ವಿಮಾನ
ನಿಲ್ದಾಣ ಪ್ರದೇಶ ಯೋಜನಾ ಪ್ರಾಧಿಕಾರ,
ದೇವನಹಳ್ಳಿ

SL NO	SITE NO.	AREA (SQM)
1	1	111.42
2	21	215.00
3	22	372.22
4	36	344.28
5	37	483.43
6	38	342.74
7	52	332.70
8	53	155.12
9	54	157.84
10	55	152.59
11	56	147.18
12	57	140.97
13	58	134.63
14	59	128.29
15	60	121.95
16	61	115.62
17	62	200.07
18	63	103.90
19	64	104.51
20	65	104.97
21	66	105.02
22	67	105.04
23	68	105.07
24	69	105.26
25	70	106.49
26	71	107.88
27	72	109.34
28	73	110.89
29	74	112.44
30	75	114.00
31	76	115.31
32	77	115.06
33	78	173.56
34	79	109.62
35	95	149.68
36	96	124.17
37	112	109.62
38	113	152.09
39	128	148.48
40	129	284.43
41	140	219.53
42	141	137.05
43	149	176.56
44	156	208.76
45	157	491.47
46	158	213.29
47	159	228.49
48	160	217.17
49	161	235.75
50	162	211.68
51	163	212.37
52	164	213.07
53	165	213.77
54	166	214.47
55	167	215.16
56	168	215.86
57	169	216.56
58	170	164.46
59	174	178.70
60	175	405.48
61	181	158.03
62	192	218.37
63	193	104.79
64	211	144.27
65	212	119.08
66	223	113.16
67	224	112.62
68	225	112.07
69	226	111.53
70	227	110.99
71	228	110.45
72	229	109.91
73	230	109.37
74	231	108.83
75	232	108.29
76	233	107.76
77	234	150.63
TOTAL		13242.65

SY NO.25

SY NO.25

SY NO.25

SY NO.25

SY NO.25

SY NO.25

SY NO.25

SY NO.25


SY NO.25

SY NO.25

SY NO.25</

PARK DETAILS	
SLNO	AREA SQM
PARK-1	1860.63
PARK-2	106.12
PARK-3	1925.18
PARK-4	3341.03
TOTAL	7,232.96

PLOT DETAILS		TOTAL AREA	
DIMENSIONS	SITE NUMBERS	Total	TOTAL AREA IN SQ.M
9.14M X 12.19M	80, 81, 82, 83, 84, 85, 86, 87, 88, 89, 90, 91, 92, 93, 94, 97, 98, 99, 100, 101, 102, 103, 104, 105, 106, 107, 108, 109, 110, 111, 114, 115, 116, 117, 118, 119, 120, 121, 122, 123, 124, 125, 126, 127, 194, 195, 196, 197, 198, 199, 200, 201, 202, 203, 204, 205, 206, 207, 208, 209, 210, 213, 214, 215, 217, 218, 219, 280, 290, 291, 292,	71	7,910.58
9.14M X 15.24M	2, 3, 4, 5, 6, 7, 8, 9, 10, 11, 12, 13, 14, 15, 16, 17, 18, 19, 20, 142, 143, 144, 145, 146, 147, 148, 182, 183, 184, 185, 186,	31	4,318.10
12.19M X 18.29M	130, 131, 132, 133, 134, 135, 136, 137, 138, 139, 150, 151, 152, 153, 154, 155, 171, 172, 173, 177, 178, 189, 190, 191, 196, 197, 198, 199, 180,	24	5,550.92
12.19M X 21.34M	23, 24, 25, 26, 27, 28, 29, 30, 31, 32, 33, 34, 35, 39, 40, 41, 42, 43, 44, 45, 46, 47, 48, 49, 50, 51, 176, 177, 178, 179, 180,	31	8,064.17
ODD SITES*	1, 21, 22, 36, 37, 38, 52, 53, 54, 55, 56, 57, 58, 59, 60, 61, 62, 63, 64, 65, 66, 67, 68, 69, 70, 71, 72, 73, 74, 75, 76, 77, 78, 79, 95, 96, 112, 113, 128, 129, 140, 141, 149, 156, 157, 158, 159, 160, 161, 162, 163, 164, 165, 166, 167, 168, 169, 170, 174, 175, 181, 192, 193, 211, 212, 223, 224, 225, 226, 227, 228, 229, 230, 231, 232, 233, 234,	77	13,242.65
GRAND TOTAL		234	38,886.42

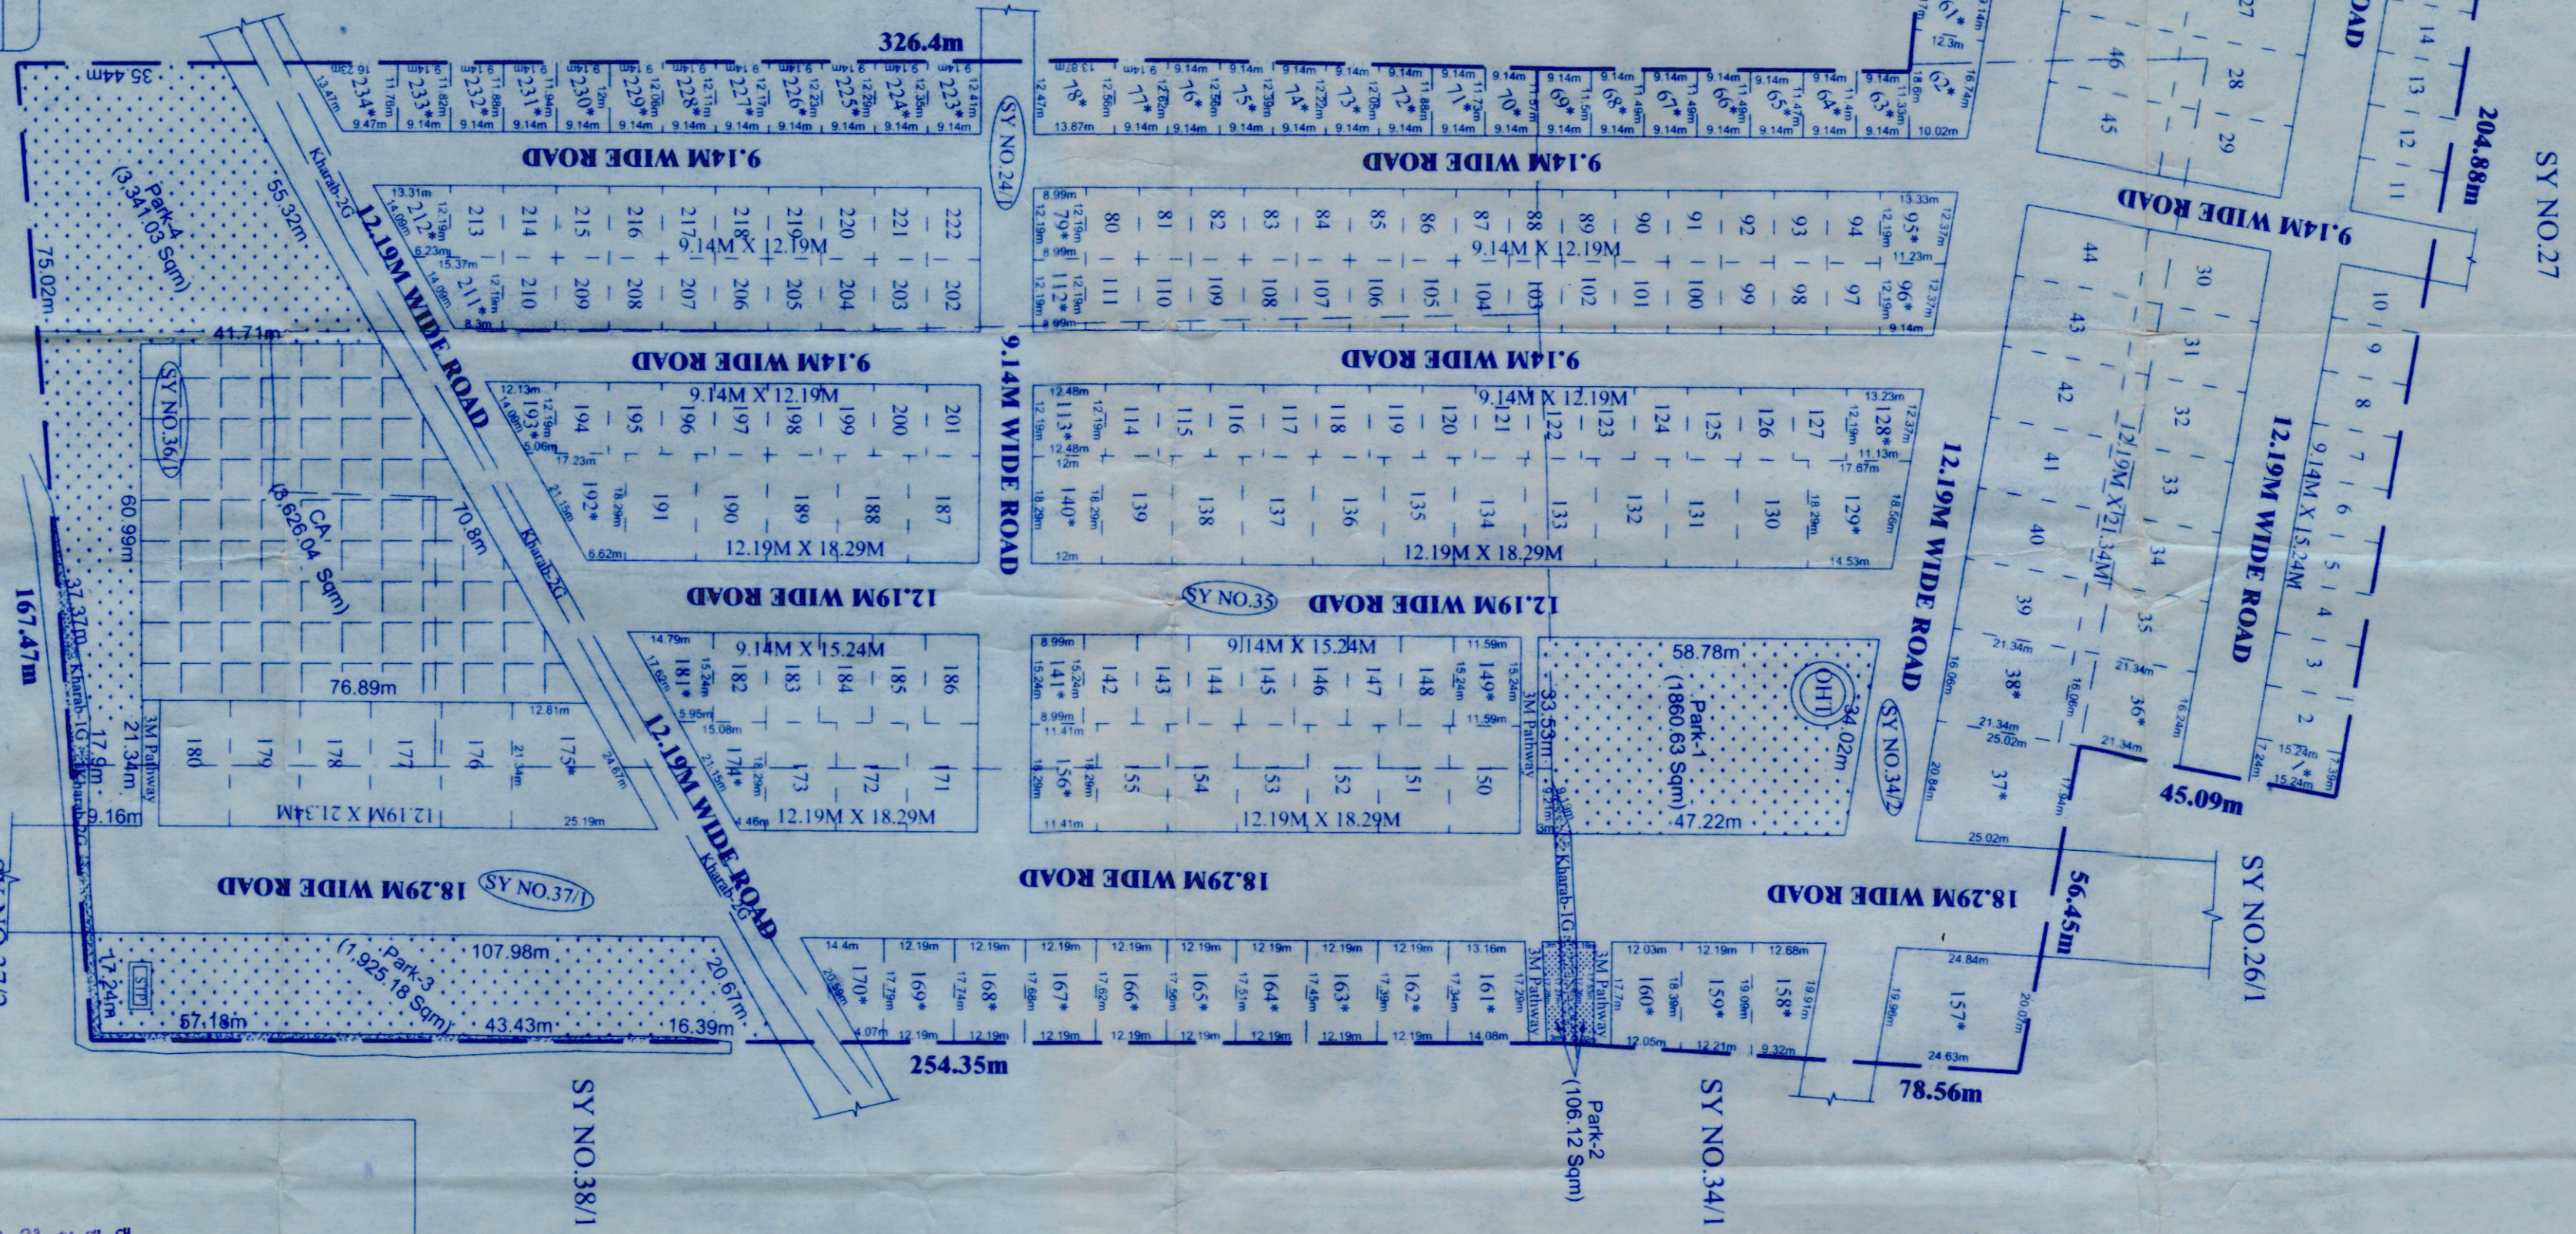

SY NO 24/2

SY NO.36/2

SY NO.3112