7TH FLOOR PLAN

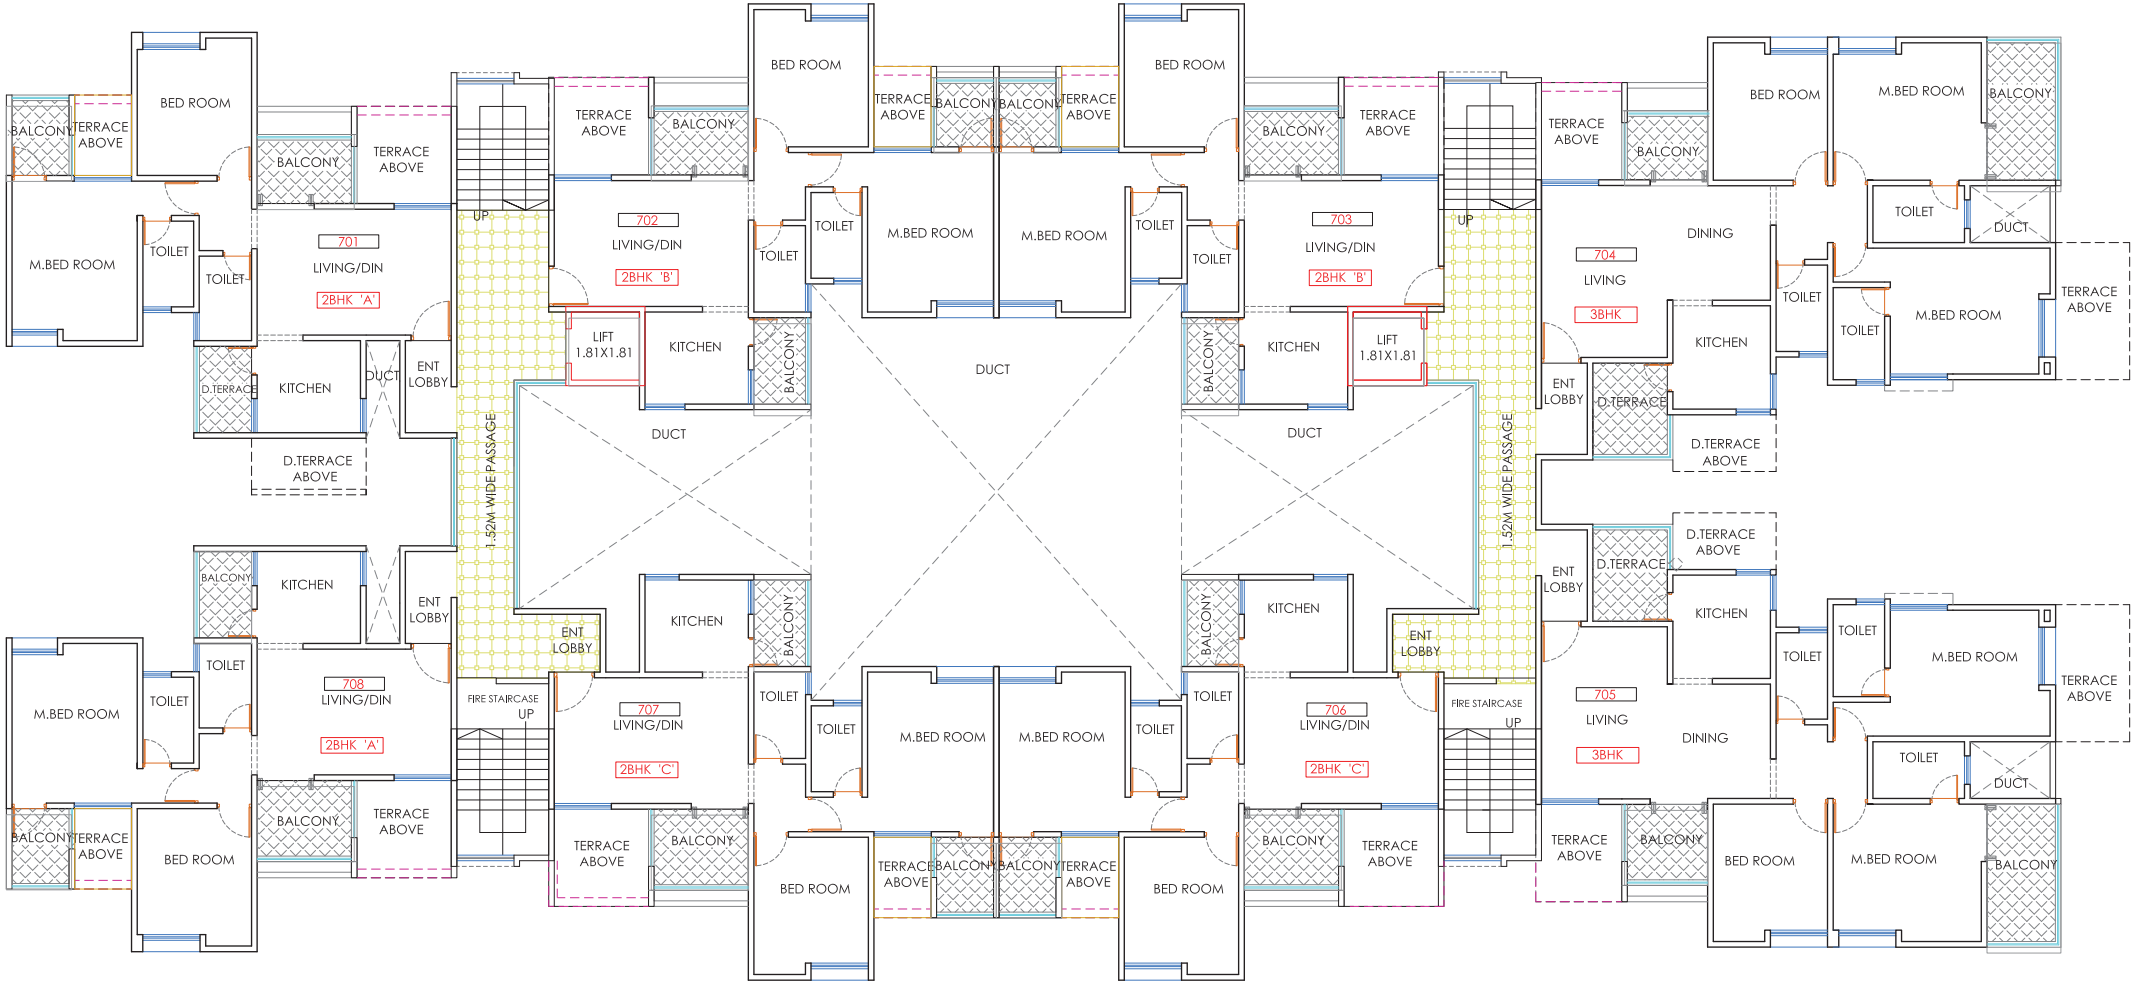

SAI DEVELOPER, BAVDHAN

SITE ADDRESS:
PROPOSED RESIDENTIAL BUILDING
ON SR.NO - 38, AT BAVDHAN, PUNE

CARPET AREA STATEMENT

TYPE	FLAT NO	CARPET	DRY BALC.	DRY TERR.	TERRACE	DEFAULT.T	NO.	TOTAL CARPET
2 BHK	701	62.00	---	3.18	7.40	---	1	72.58
2 BHK	702	62.92	3.15	---	7.40	---	1	73.47
2 BHK	703	61.96	3.15	---	7.40	---	1	72.51
3 BHK	704	90.08	---	4.81	10.59	---	1	105.48
3 BHK	705	90.04	---	4.81	10.59	---	1	105.44
2 BHK	706	61.97	3.15	---	8.44	---	1	73.56
2 BHK	707	61.96	3.15	---	8.44	---	1	73.55
2 BHK	708	62.00	3.19	---	8.44	---	1	73.63
							08	650.22

TOTAL 7TH FLOOR CARPET AREA =650.22 SQ.M

ALT NO - 1	SCALE - NS
DATE : 24.01.18	SHEET NO 03/04
APPROVED BY -	L.K
CHECKED BY -	L.K
DRAWN BY -	SONAL.N

DRAWING TITLE:
7TH FLOOR PLAN

NORTH

ARCHITECT:

JAY AERAM
ARCHITECT
CA/93/15811

403, AKSHAY CENTER,
1050-51 SHUKRAWAR PETH,
TILAK ROAD, PUNE 02
jayaeram@rediffmail.com
PHONE: 020 - 24434335