

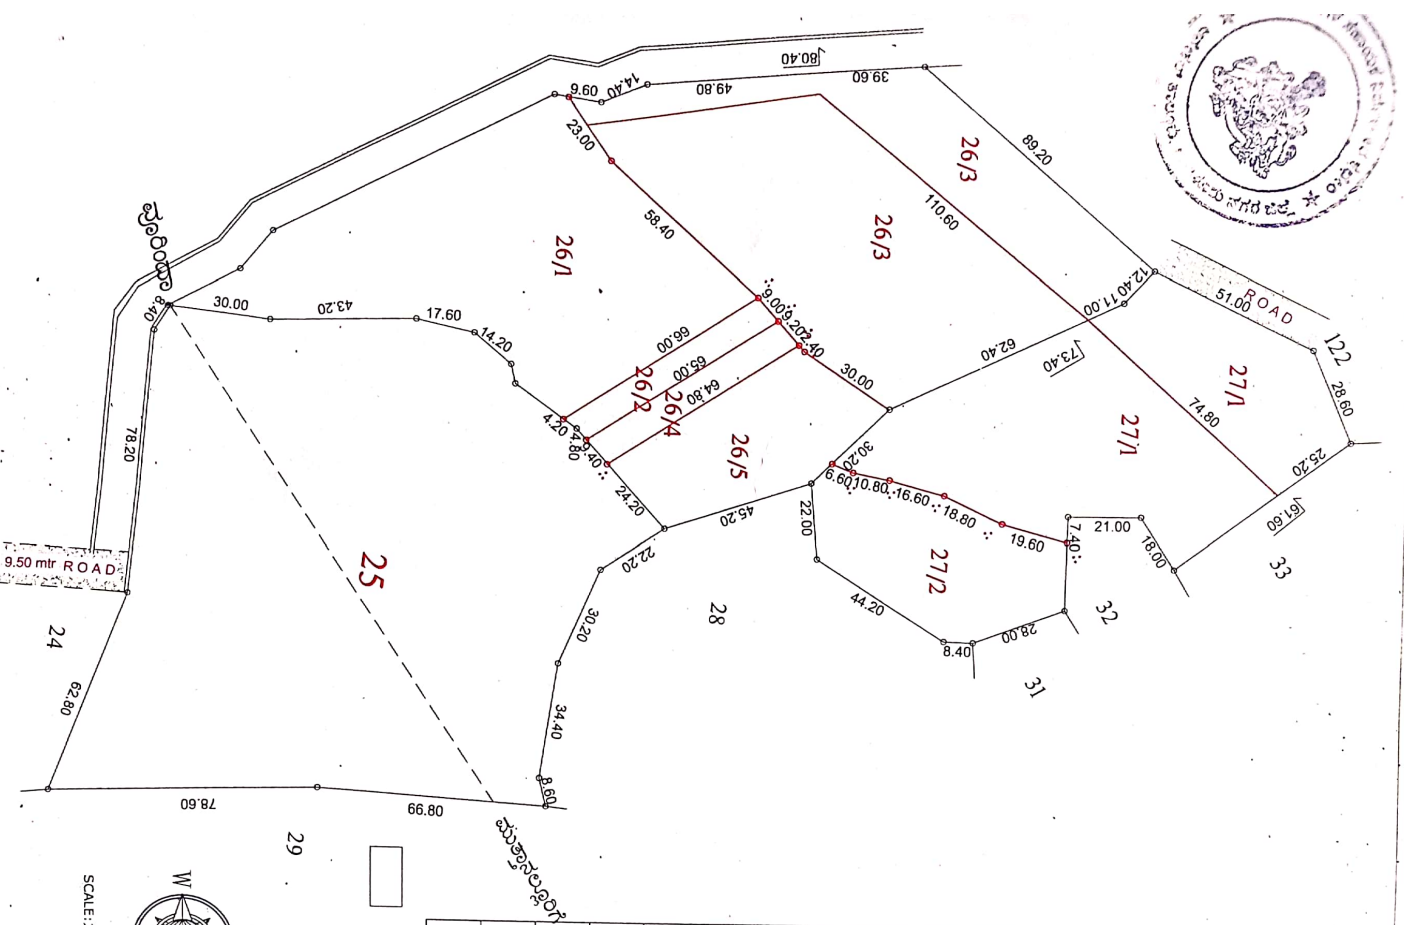


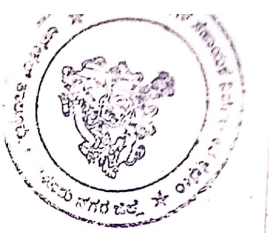

ಈ ಬಣ್ಣದಿಂದ ಗುರುತಿಸಿರುವ ಪ್ರದೇಶ

ಕ್ರ.ಸಂ	ಸ.ನಂ	ಆಕಾರ ಬಂದಿನಂತಿರ್ಪಣೆ		ಬಿ.ಎಂ.ಆರ್.ಡಿ.ಎ ಅನುಮೋದನೆಗಾಗಿ ಕೋರಿರುವ ಪ್ರದೇಶ		ಖುಲಾಯಿ ವಿವರ	ಭೂಪತ್ರದ ಸಂಖ್ಯೆ
		ಒಟ್ಟು ವಿಸ್ತೀರ್ಣ ಎ-ಗುಂ	ಖುಲಾಯಿ ಎ-ಗುಂ	ಬಾಕಿ ವಿಸ್ತೀರ್ಣ ಎ-ಗುಂ	ಒಟ್ಟು ವಿಸ್ತೀರ್ಣ ಎ-ಗುಂ	ಖುಲಾಯಿ ಎ-ಗುಂ	ಬಾಕಿ ಎ-ಗುಂ
1	27/1	01-04	-	01-04	01-04	-	01-04
2	27/2	0-24	-	0-24	0-24	-	0-24
3	26/2	0-05.08	-	0-05.08	0-05.08	-	0-05.08
4	26/3	01-28	-	01-28	01-28	-	01-28
5	26/4	0-06	-	0-06	0-06	-	0-06
6	26/5	0-21.08	-	0-21.08	0-21.08	-	0-21.08
7	25	04-23	0-04	04-19	04-23	0-04	04-19
TOTAL		08-32	0-04	08-28	08-32	0-04	08-28

ಈ ಬಣ್ಣದಿಂದ ಗುರುತಿಸಿರುವ ಪ್ರದೇಶ ವಸತಿ ವಿನ್ಯಾಸ ನಕ್ಷೆ ಅನುಮೋದನೆಗೆ ಕೋರಿರುವ ಪ್ರದೇಶವಾಗಿರುತ್ತದೆ ADLR/ANUR/POD/120. ನಲ್ಲಿ/84/24-25

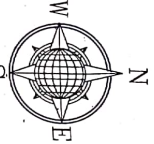

SCALE: 1CM=16MTRS

"ನಕ್ಷೆ ಬಿ.ಎಂ.ಆರ್.ಡಿ.ಎ ಅನುಮೋದನೆಗಾಗಿ"

ತಯಾರಿಸಿದವರು

ಸತೀಶ್.ಎಸ್.ಕೆ

ಭೂಮಾಪಕರು

ಭೂ.ಸ.ನಿ. ಕಛೇರಿ.....ಆ.ನಿ.ಕೆ.ಆರ್.

ಭೂಮಾಪಕರು

ಅನೇಕಲ್ ತಾಲ್ಲೂಕು, ಅನೇಕಲ್.

ಕೆ.ಎಂ.ಸಿ.ಎಂ. ಹಾಗೂ ಜಿಲ್ಲಾ.