



जयपुर विकास प्राधिकरण, जयपुर

www.jda.urban.rajasthan.gov.in

क्रमांक :- जविप्रा / पीआरएन-उत्तर-1 / 2021 / डी- 1757 दिनांक :- 22/11/21

मेसर्स हनुमन्त बिल्डहोम,

जरिये प्रो० श्री दीपक कुमार जाखड़ पुत्र श्री राजू राम जाखड़,

निवासी- ग्राम सूरतपुरा, दौलतपुरा, जिला नागौर,

राजस्थान।

विषय- अमृतपुरी विकास गृह निर्माण सहकारी समिति लि० की आवासीय योजना
अमृत नगर ब्लॉक-बी, राजस्व ग्राम मीनावाला तहसील व जिला जयपुर के
पुनर्गठित भूखण्ड संख्या बी-4 एवं बी-5 क्षेत्रफल 946.62 वर्गगज (791.50
वर्ग मीटर) का फ्लैट्स आवासीय भवन मानचित्र अनुमोदन बाबत।

संदर्भ- आपका आफलाईन आवेदन दिनांक 15.11.2021 के क्रम में।

आपका आफलाईन आवेदन दिनांक 15.11.2021 के क्रम में किये गये निवेदन अनुसार
अमृतपुरी विकास गृह निर्माण सहकारी समिति लि० की आवासीय योजना " अमृत नगर ब्लॉक-बी ",
राजस्व ग्राम मीनावाला तहसील व जिला जयपुर के पुनर्गठित भूखण्ड संख्या बी-4 एवं बी-5 क्षेत्रफल
946.62 वर्गगज (791.50 वर्ग मीटर) पर प्लिथ व स्टिल्ट + 18.00 मीटर ऊँचाई के फ्लैट्स आवासीय
भवन के प्रस्तावित भवन मानचित्र अनुमोदन के लिये प्रस्तुत किये गये थे उनकी स्वीकृति जोनल लेवल
कमेटी के निर्णय दिनांक 18.11.2021 के द्वारा किया गया है। जोन स्तरीय समिति की बैठक दिनांक
18.11.2021 में लिये गये निर्णयानुसार अनुसार आवासीय भूखण्ड पर फ्लैट्स आवासीय भवन मानचित्र
अनुमोदन की स्वीकृति निम्न शर्तों के साथ प्रदान की गयी है :-

- 1 यह भवन अनुज्ञा जारी दिनांक से तीन वर्ष तक प्रभावी है।
- 2 भवन निर्माण स्वीकृत मानचित्र के अनुसार ही किया जावेगा तथा किसी भी प्रकार का उल्लंघन
(डेवियेशन) नहीं किया जायेगा।
- 3 भूखण्ड के स्वामी एवं मानचित्र तैयार करने वाले तकनीकीविज्ञ का कर्तव्य होगा कि वह सुनिश्चित
कर ले कि स्वीकृत भवन मानचित्र जविप्रा भवन अधिनियम 2020 एवं राज्य सरकार द्वारा
समय-समय पर जारी भवन मानचित्र के आदेशों के अनुरूप है। यदि कोई उल्लंघन प्राधिकरण
की जानकारी में आया तो प्राधिकरण को भवन मानचित्रों की दी गयी अनुज्ञा रद्द करने का
अधिकार होगा तथा प्राधिकरण से प्रार्थी को किसी भी प्रकार की क्षतिपूर्ति का हक नहीं होगा।
- 4 निर्माण कार्य प्रारम्भ करने से पूर्व स्वामी प्राधिकरण को निर्धारित प्रपत्र में सूचना प्रस्तुत करेगा।
- 5 आप द्वारा जविप्रा विनियम 2020 की धारा-15.2 के अनुसार भवन निर्माण प्रारम्भ करते समय एक
सूचना पट्ट मीक पर लगाया जायेगा जिसमें सम्बन्धित जोन के उपायुक्त एवं प्रवर्तन अधिकारी
की टेलीफोन नम्बर इत्यादि अंकित किये जाने होंगे व अनुमोदित मानचित्र की सूचना व अनुमोदन
की शर्तें अंकित की जायेगी। निर्माण के दौरान अनुमोदित मानचित्र की प्रति आवश्यक रूप से
निर्माणकर्ता द्वारा मीक पर रखी जावेगी।
- 6 जविप्रा भवन विनियम 2020 की धारा 15.5 के अनुसार भवन विनियम के अपेक्षाओं के अनुरूप
भवन निर्माण करने की जिम्मेदारी भवन निर्माण अनुज्ञाधारी की होगी।
- 7 उक्त स्वीकृति के कारण यदि जयपुर विकास प्राधिकरण को किसी न्यायालय, सक्षम अधिकारी
तथा नगर भूमि (अधिकतम सीमा एवं विनियम) अधिनियम के तहत नियुक्त अधिकारी के समक्ष
किसी कार्यवाही में कोई भी खर्च, नुकसान, मुआवजा देना पड़े या देने योग्य हो तो प्रार्थी उनकी
इस क्षति को पूर्ण करने के लिए बाध्य होगा।
- 8 दरवाजे एवं खिड़कियां इस प्रकार लगाए जायेगे कि वो सड़क की ओर निकले हुए नहीं हों।

सेक्टर-4, चित्रकूट स्कीम, जयपुर-302021

दूरभाष +91-141-

ईपीवीएक्स +91-141-2441647 एक्सटेंस :- 8401 फॉक्स रोड-उत्तर (प्रथम)

Email ID :- depnni@gmail.com

जयपुर विकास प्राधिकरण जयपुर



जयपुर विकास प्राधिकरण, जयपुर

www.jda.urban.rajasthan.gov.in

9. स्वामी भवन के परिसर को स्वीकृत उपयोग के अनुसार ही उपयोग में लेगा।
10. तकनीकीविज्ञ के निरीक्षण में स्वामी निर्माण कार्य करवायेगा जिसके संबंध में सूचना प्राधिकरण को पूर्व में देनी होगी। यदि तकनीकीविज्ञ को बदला जाता है तो इसकी सूचना 48 घण्टे के अन्दर यथोचित प्रमाण-पत्र में प्राधिकरण को देनी होगी।
11. प्रश्नगत प्रकरण किसी भी न्यायालय में यदि लंबित है तो उसकी समस्त जिम्मेदारी आवेदक की ही होगी। यदि मानचित्र जारी होने के पश्चात यह अवगत हुआ कि किसी भी माननीय न्यायालय में प्रकरण लम्बित है अथवा विपरित निहित है तो मानचित्र स्वतः ही निरस्त समझे जावेंगे।
12. भवन निर्माण के समय सामग्री से आस-पास के भवनों के निवासकर्ताओं को किसी प्रकार की असुविधा न हो इस हेतु भवन निर्माण के दौरान चारों ओर पर्दे लगवाये जावें।
13. भवन विनियम की धारा 16.5 की अनुपालना में भूकम्प रोधी प्रावधान रखा जाना सुनिश्चित किया जावे।
14. जविप्रा भवन विनियम 2020 की धारा 18.3 की अनुपालना में गलत तथ्यों को छुपाकर प्राप्त की गई स्वीकृति स्वतः निरस्त मानी जायेगी एवं ऐसी निर्माण स्वीकृति प्राप्त करने के लिए आवेदनकर्ता को दोषी माना जायेगा।
15. वर्षा जल संग्रहण हेतु वाटर हार्वेस्टिंग सिस्टम स्थापित करना होगा।
16. उपर वर्णित शर्तों एवं अन्य कोई संवधित शर्त का पालन नहीं होने पर भवन अनुज्ञा रद्द मानी जायेगी।

संलग्न :- अनुमोदित भवन मानचित्र की प्रति का एक सैट।


उपायुक्त एवं सहायक अधिकारी
पीआरएन-उत्तर (प्रथम)
जयपुर विकास प्राधिकरण, जयपुर
जविप्रा-जयपुर।

प्रतिलिपि :- सूचनार्थ एवं आवश्यक कार्यवाही हेतु।


1. प्रवर्तन अधिकारी जोन पीआरएन उत्तर प्रथम, जविप्रा, जयपुर।
2. सहायक नगर नियोजक / कनिष्ठ अभियन्ता जोन पीआरएन उत्तर प्रथम, जविप्रा, जयपुर।
3. रक्षित पत्रावली।

११
उपायुक्त
पीआरएन-उत्तर-1
जविप्रा-जयपुर।


Instruction checked at time
before proceeding for
deconstruction

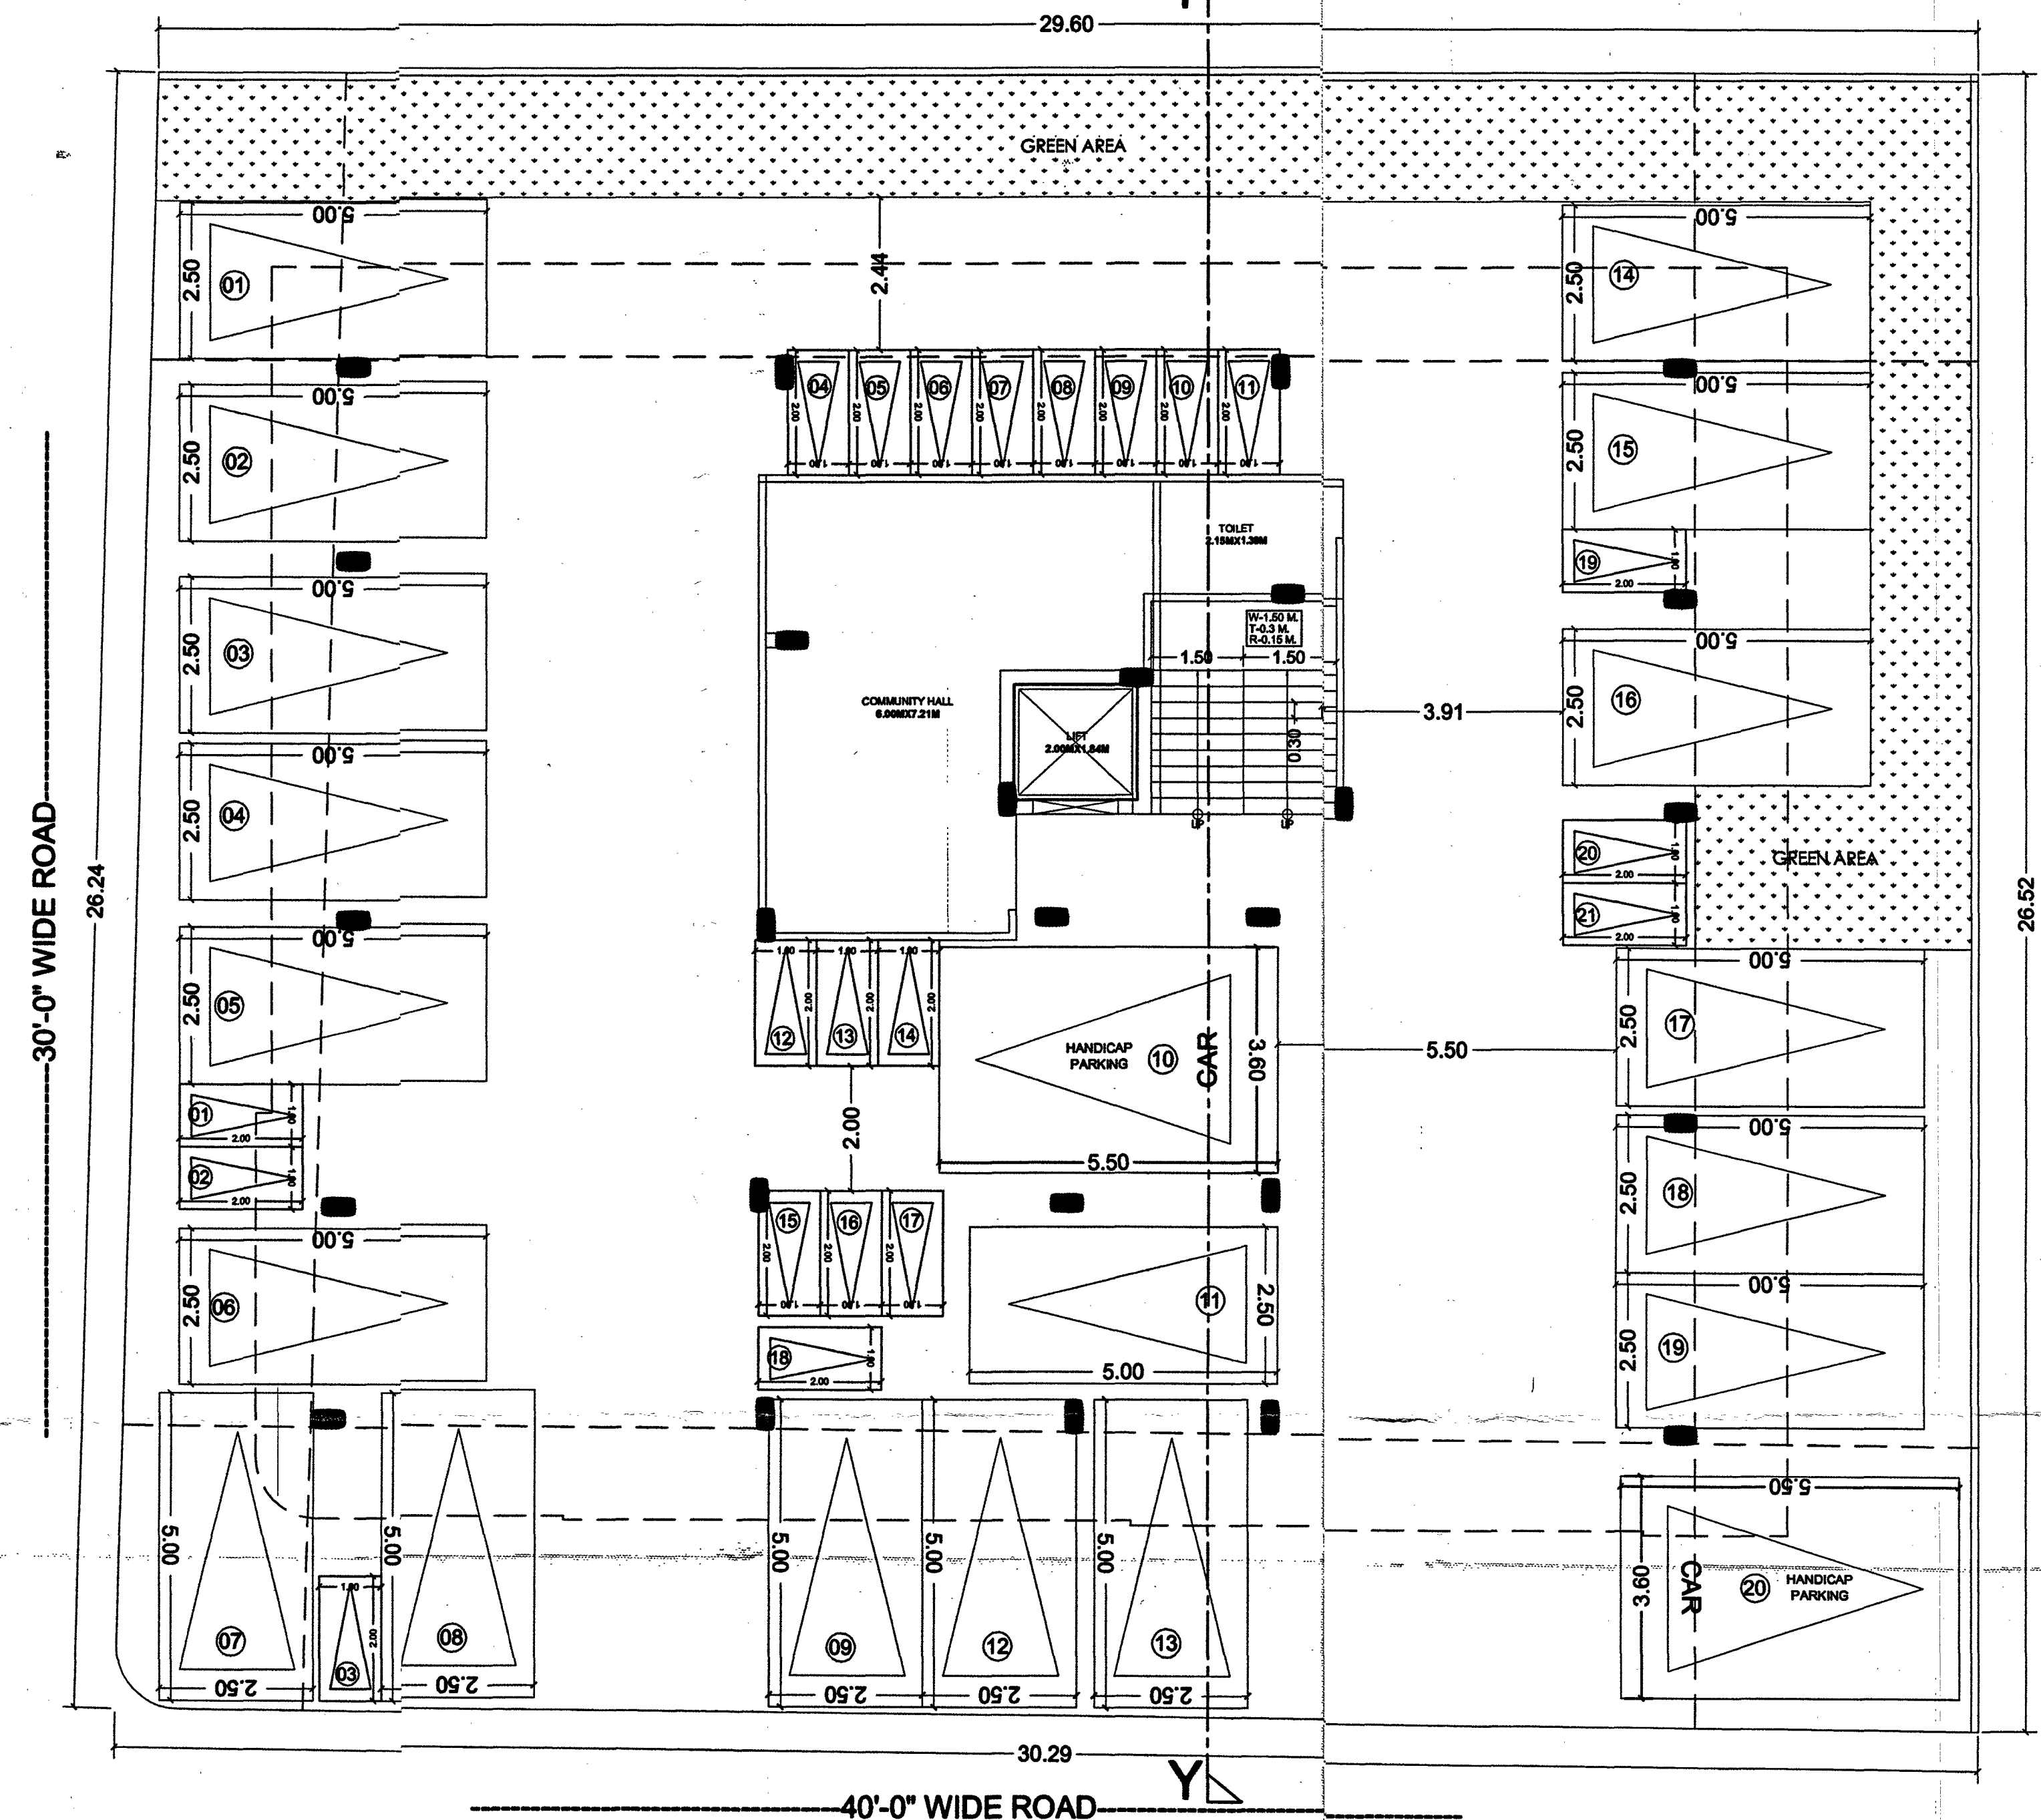

STILT(PARKING)FLOOR PLAN

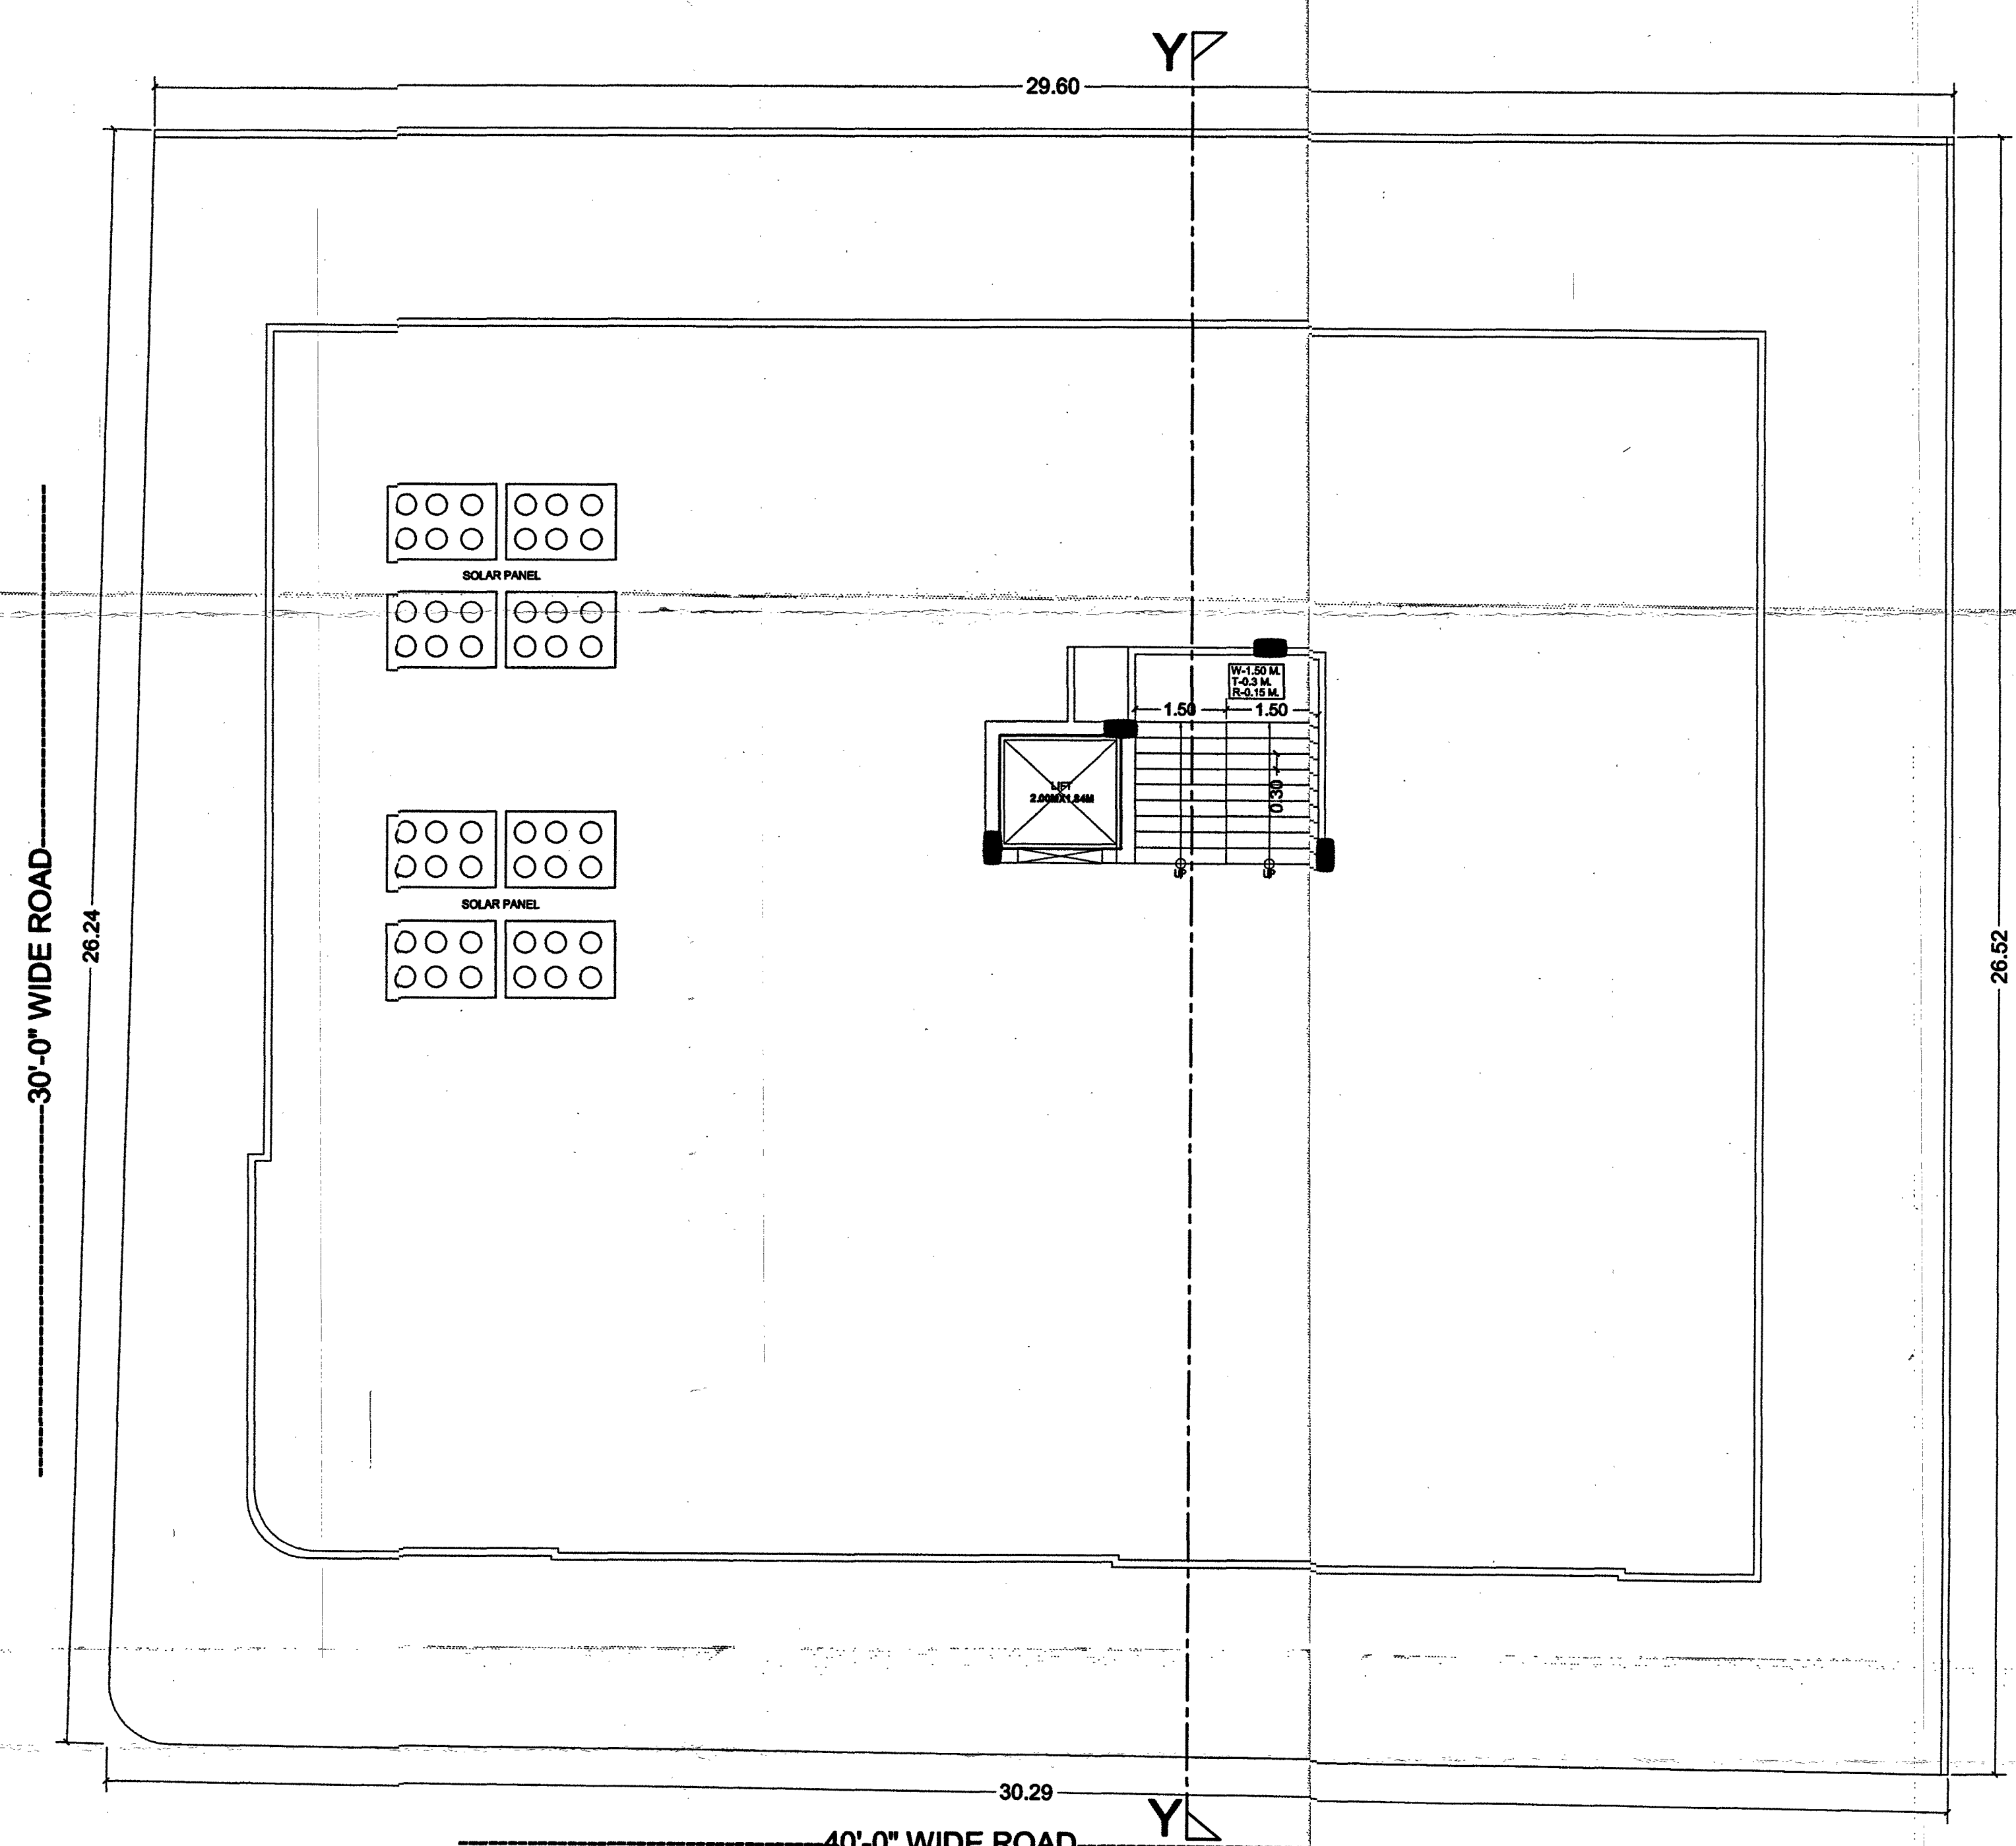

TERRACE

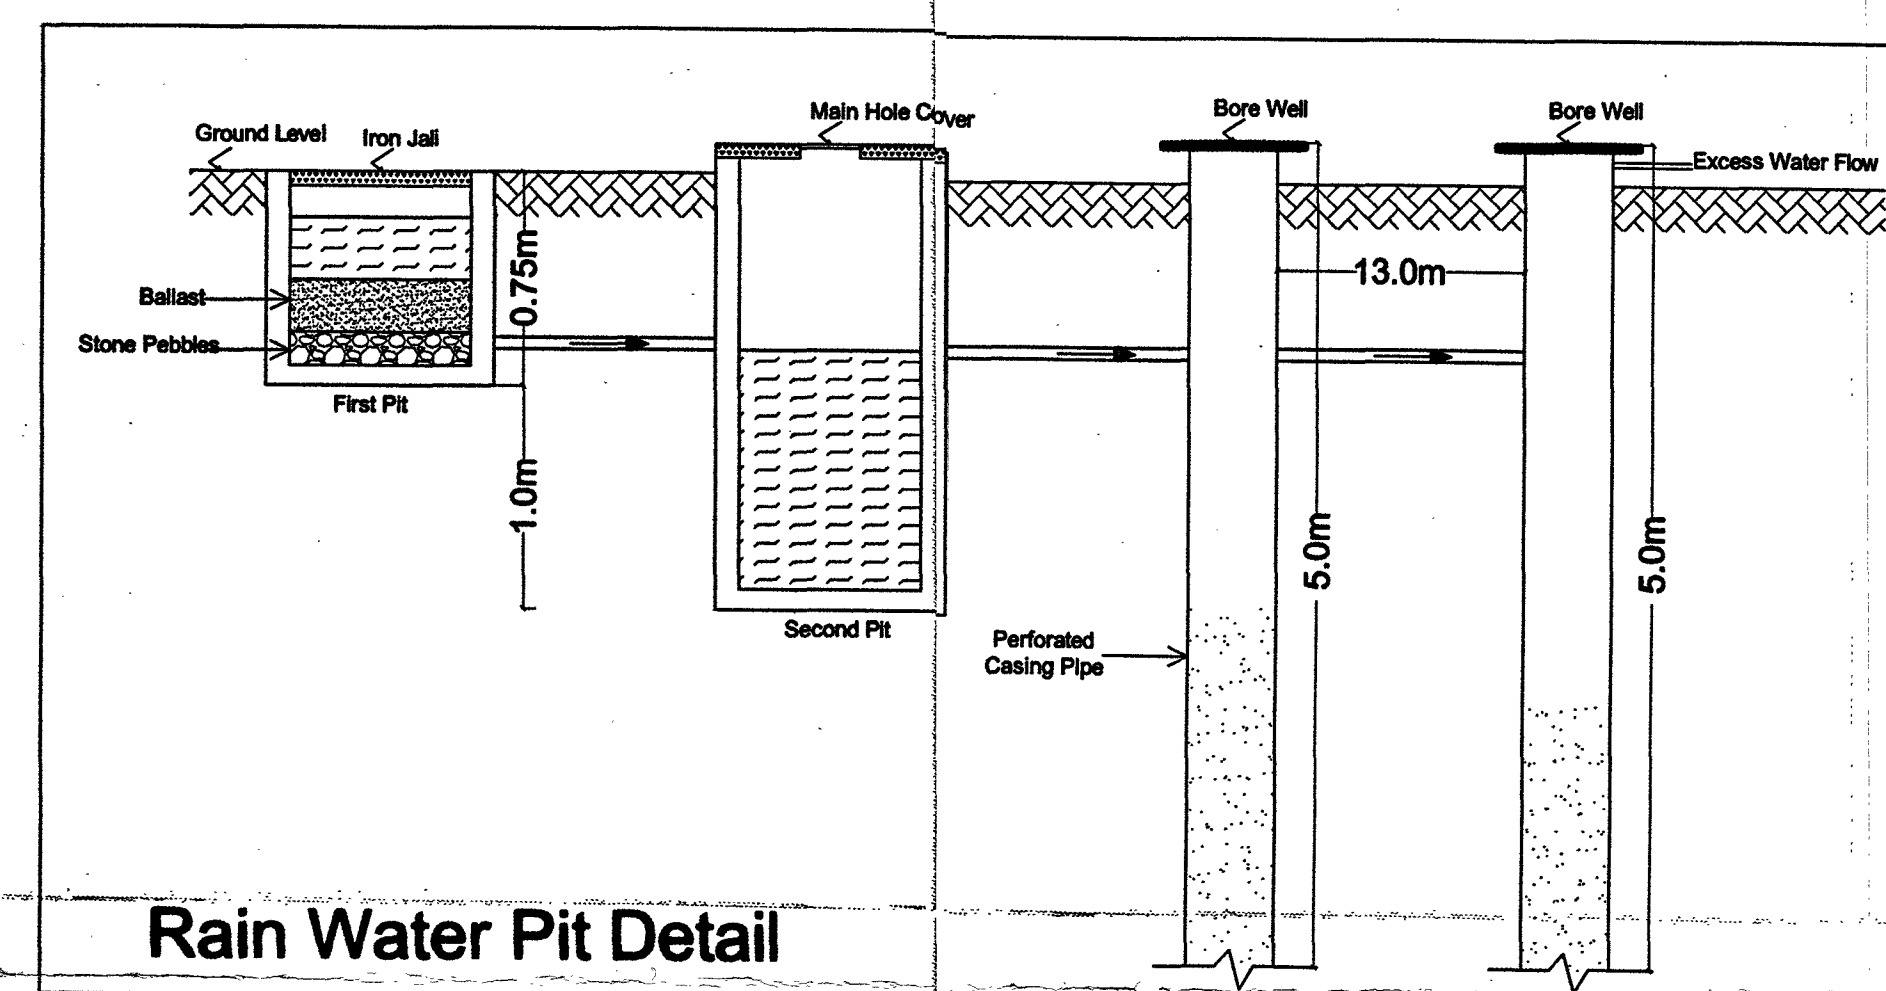

Rain Water Pit Detail

अनुमोदित

सहायक नगर नियोजक
जोन- (PRN-N)-2
जयपुर विकास प्राधिकरण
(जयपुर)

28/11/21
उपायुक्त एवं प्राधिकृत अधिकारी
सोलापुर-उत्तर (प्रयोग)
सिखण्ड प्राधिकरण, जय

Ar. VIJAY SHARMA
C-234, Gokul Path, Vaishali Nagar
Jaipur (Raj.)-302021
CA/2011/52069
CTP RAJ./Architects/2021/37


આ બાંધકામ કાંડ માટે જરૂર પડેલા બધાં જગ્યાનાં નિર્માણ કાંડોની વિગતો આ દસ્તાવેજમાં દર્શાવેલી છે. આ દસ્તાવેજમાં દર્શાવેલી બધી જગ્યાનાં નિર્માણ કાંડોની વિગતો આ દસ્તાવેજમાં દર્શાવેલી છે. આ દસ્તાવેજમાં દર્શાવેલી બધી જગ્યાનાં નિર્માણ કાંડોની વિગતો આ દસ્તાવેજમાં દર્શાવેલી છે.

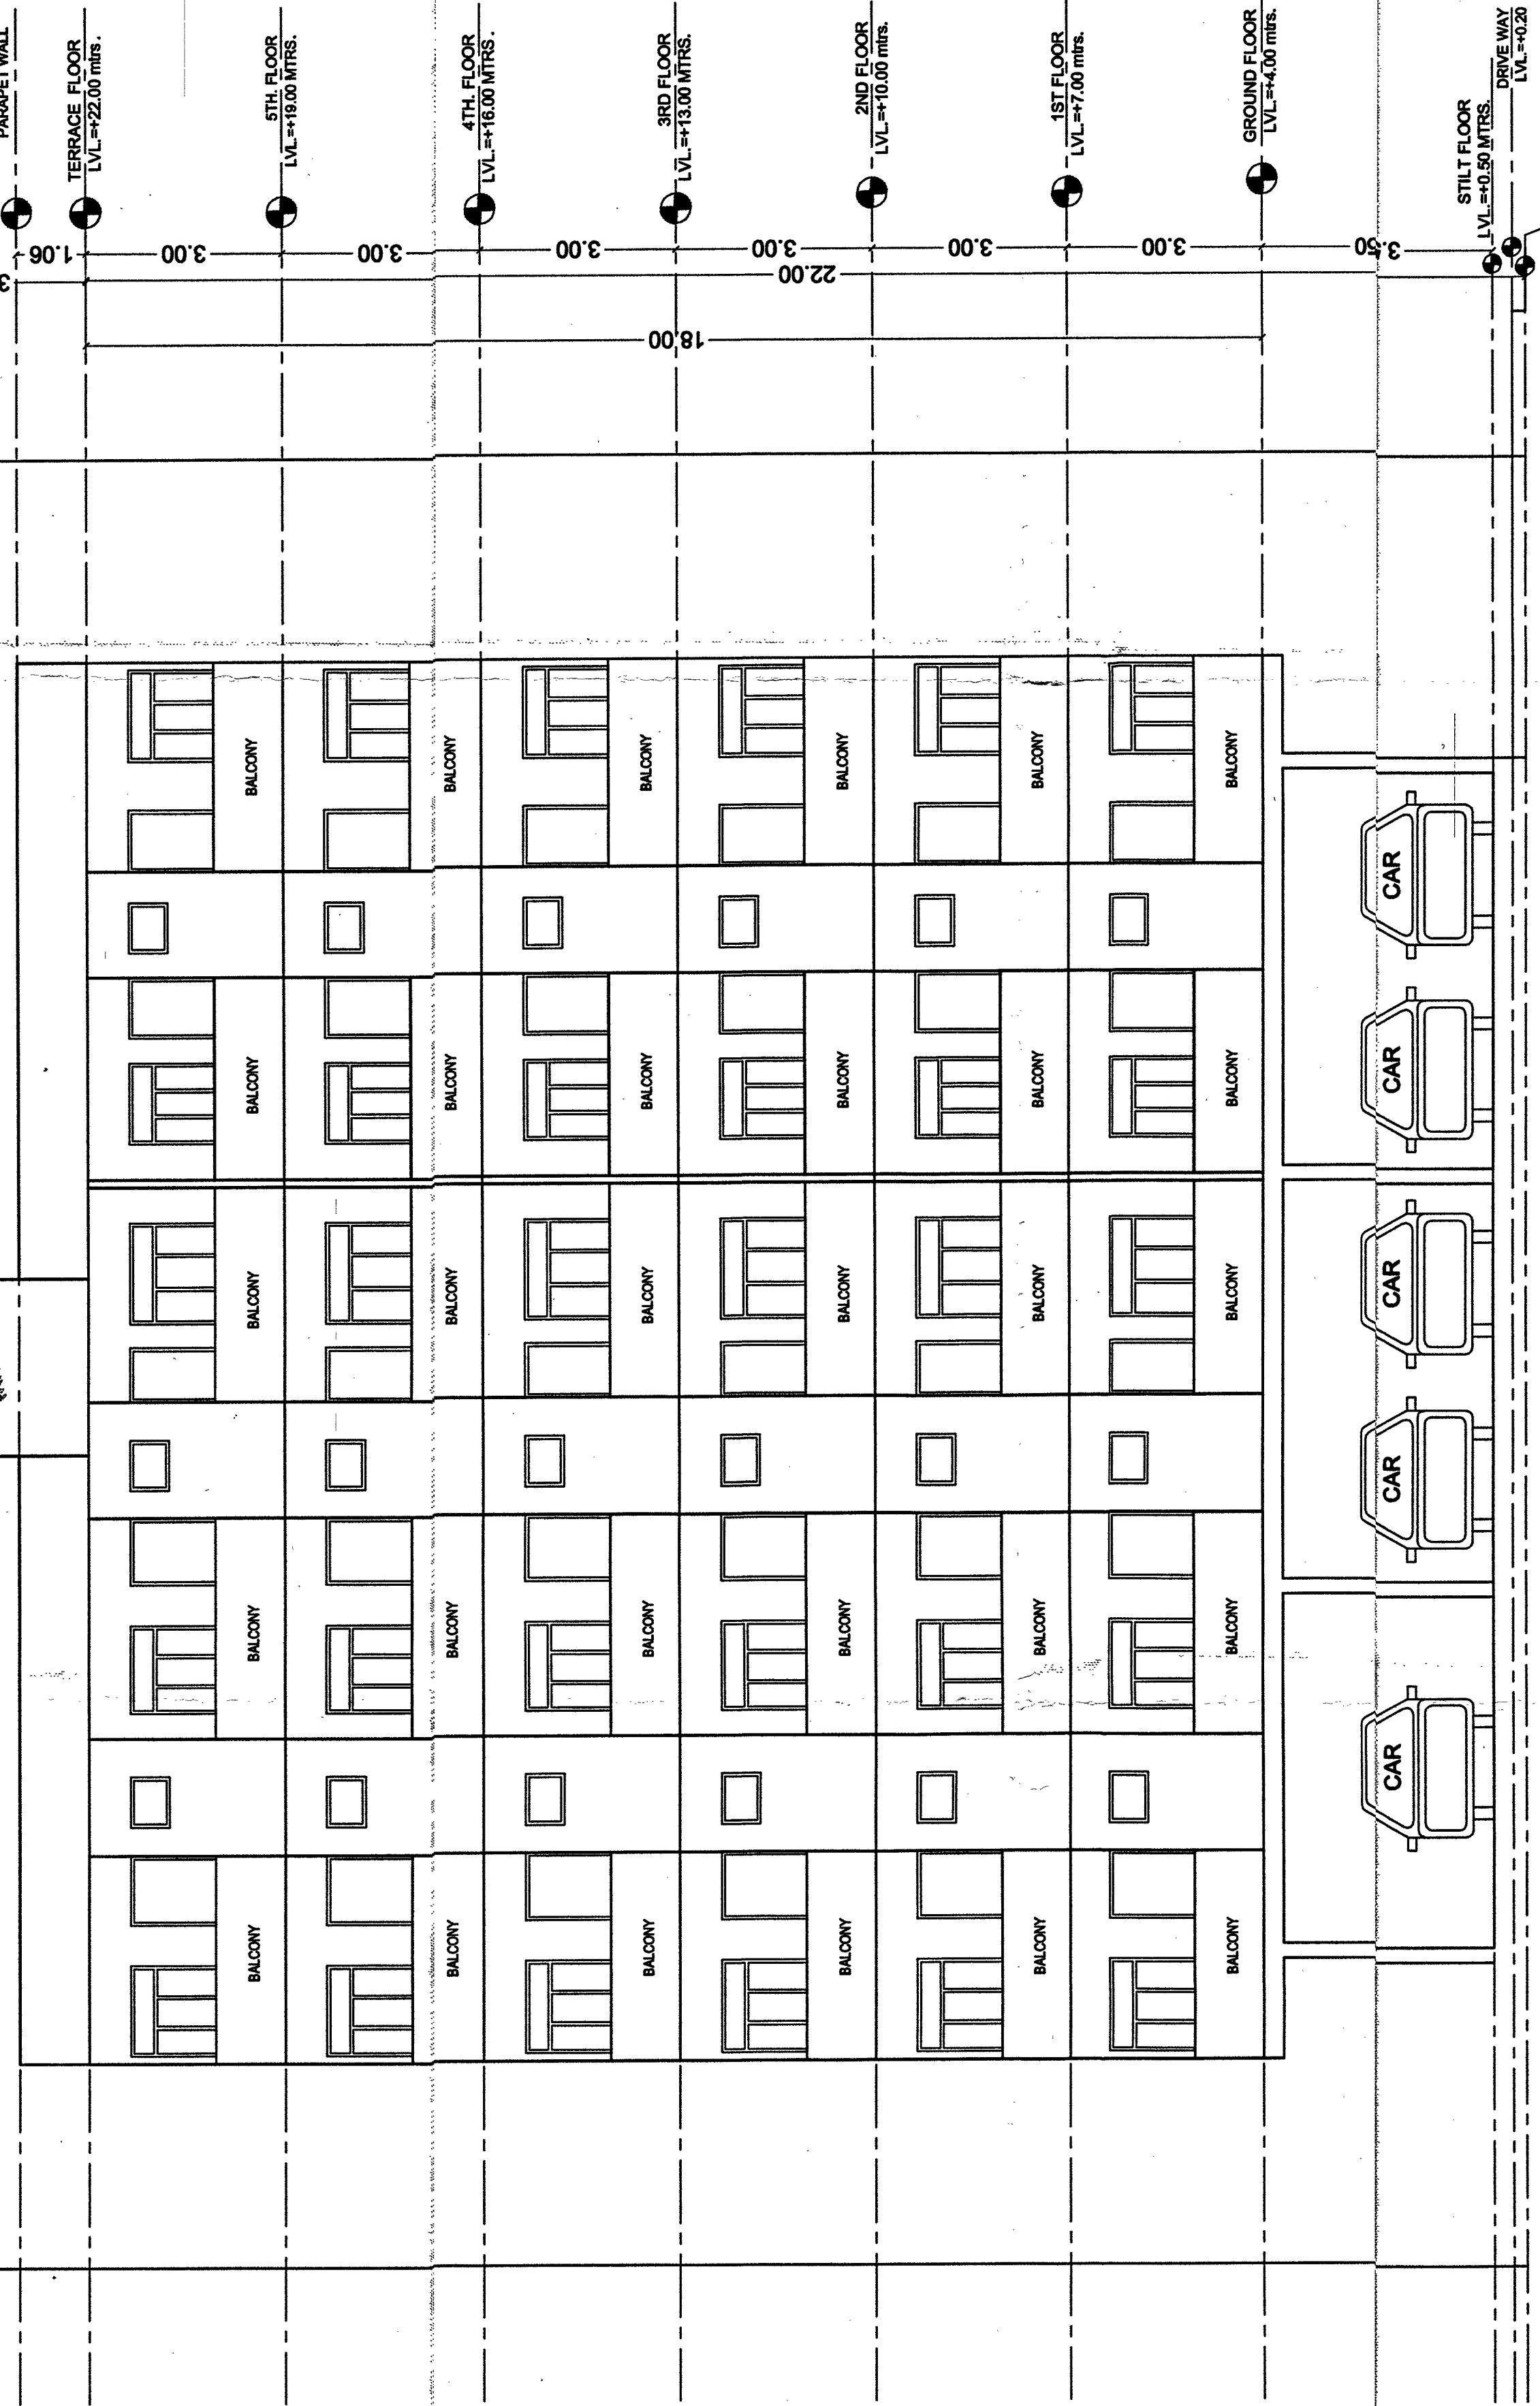

WEST SIDE ELEVATION

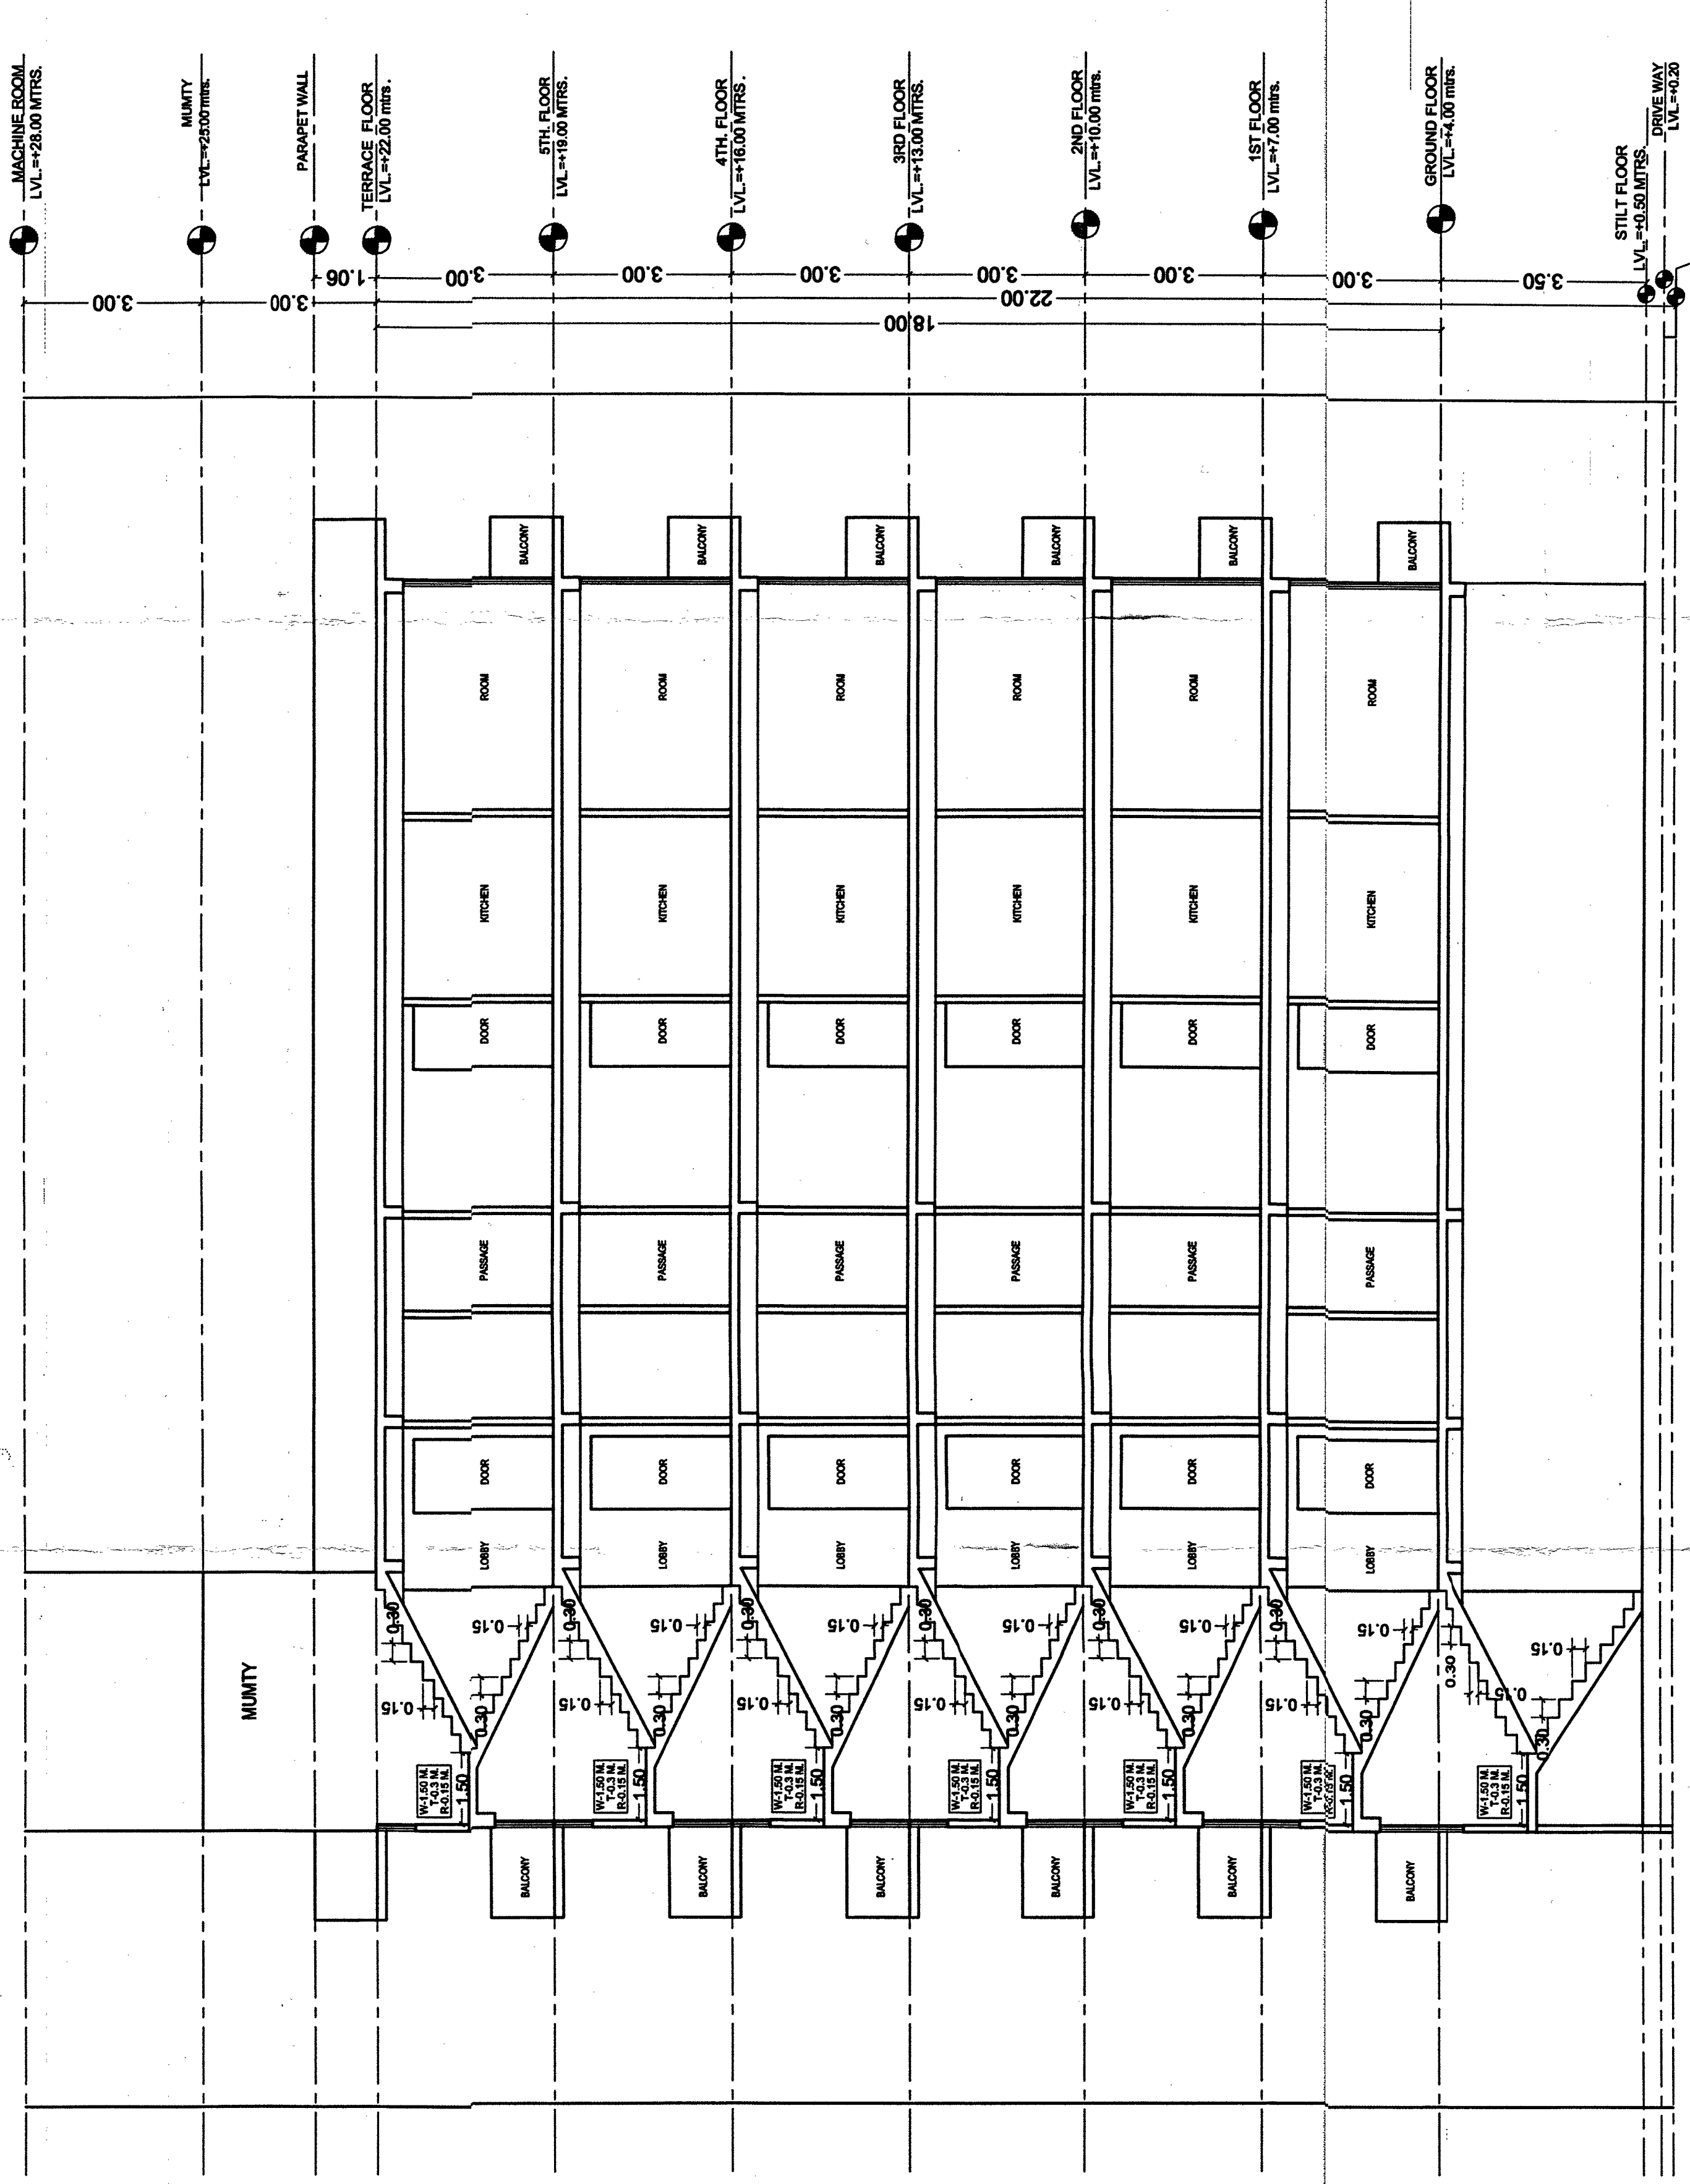

SECTION-YY

SUBMISSION DRAWINGS

TITLE:

SECTION & ELEVATION

PROJECT:-
PROPOSED RESIDENTIAL
BUILDING AT PLOT-B-4&B-5,(RECONSTITUTION)
AMRIT NAGAR BLOCK-B,
JAIPUR

SCALE :

1:100

NORTH :



ARCHITECTS:-

VISHAL ARCHITECTS & PLANNERS
820 Projects : Interior Designers
820 Projects : Interior Designers
Corporate Office :
PH: 0141-6657338,09001010366

OWNER:-

For Mrs. HANUMANT BUILDING
Proprietor

ARCHITECTS:-

At : VISHAL ARCHITECTS & PLANNERS
C-234, Gokul Path, Vashali Nagar
Jaipur (Raj)-302021
CA201152099
GTP RAJIArchitects202137