



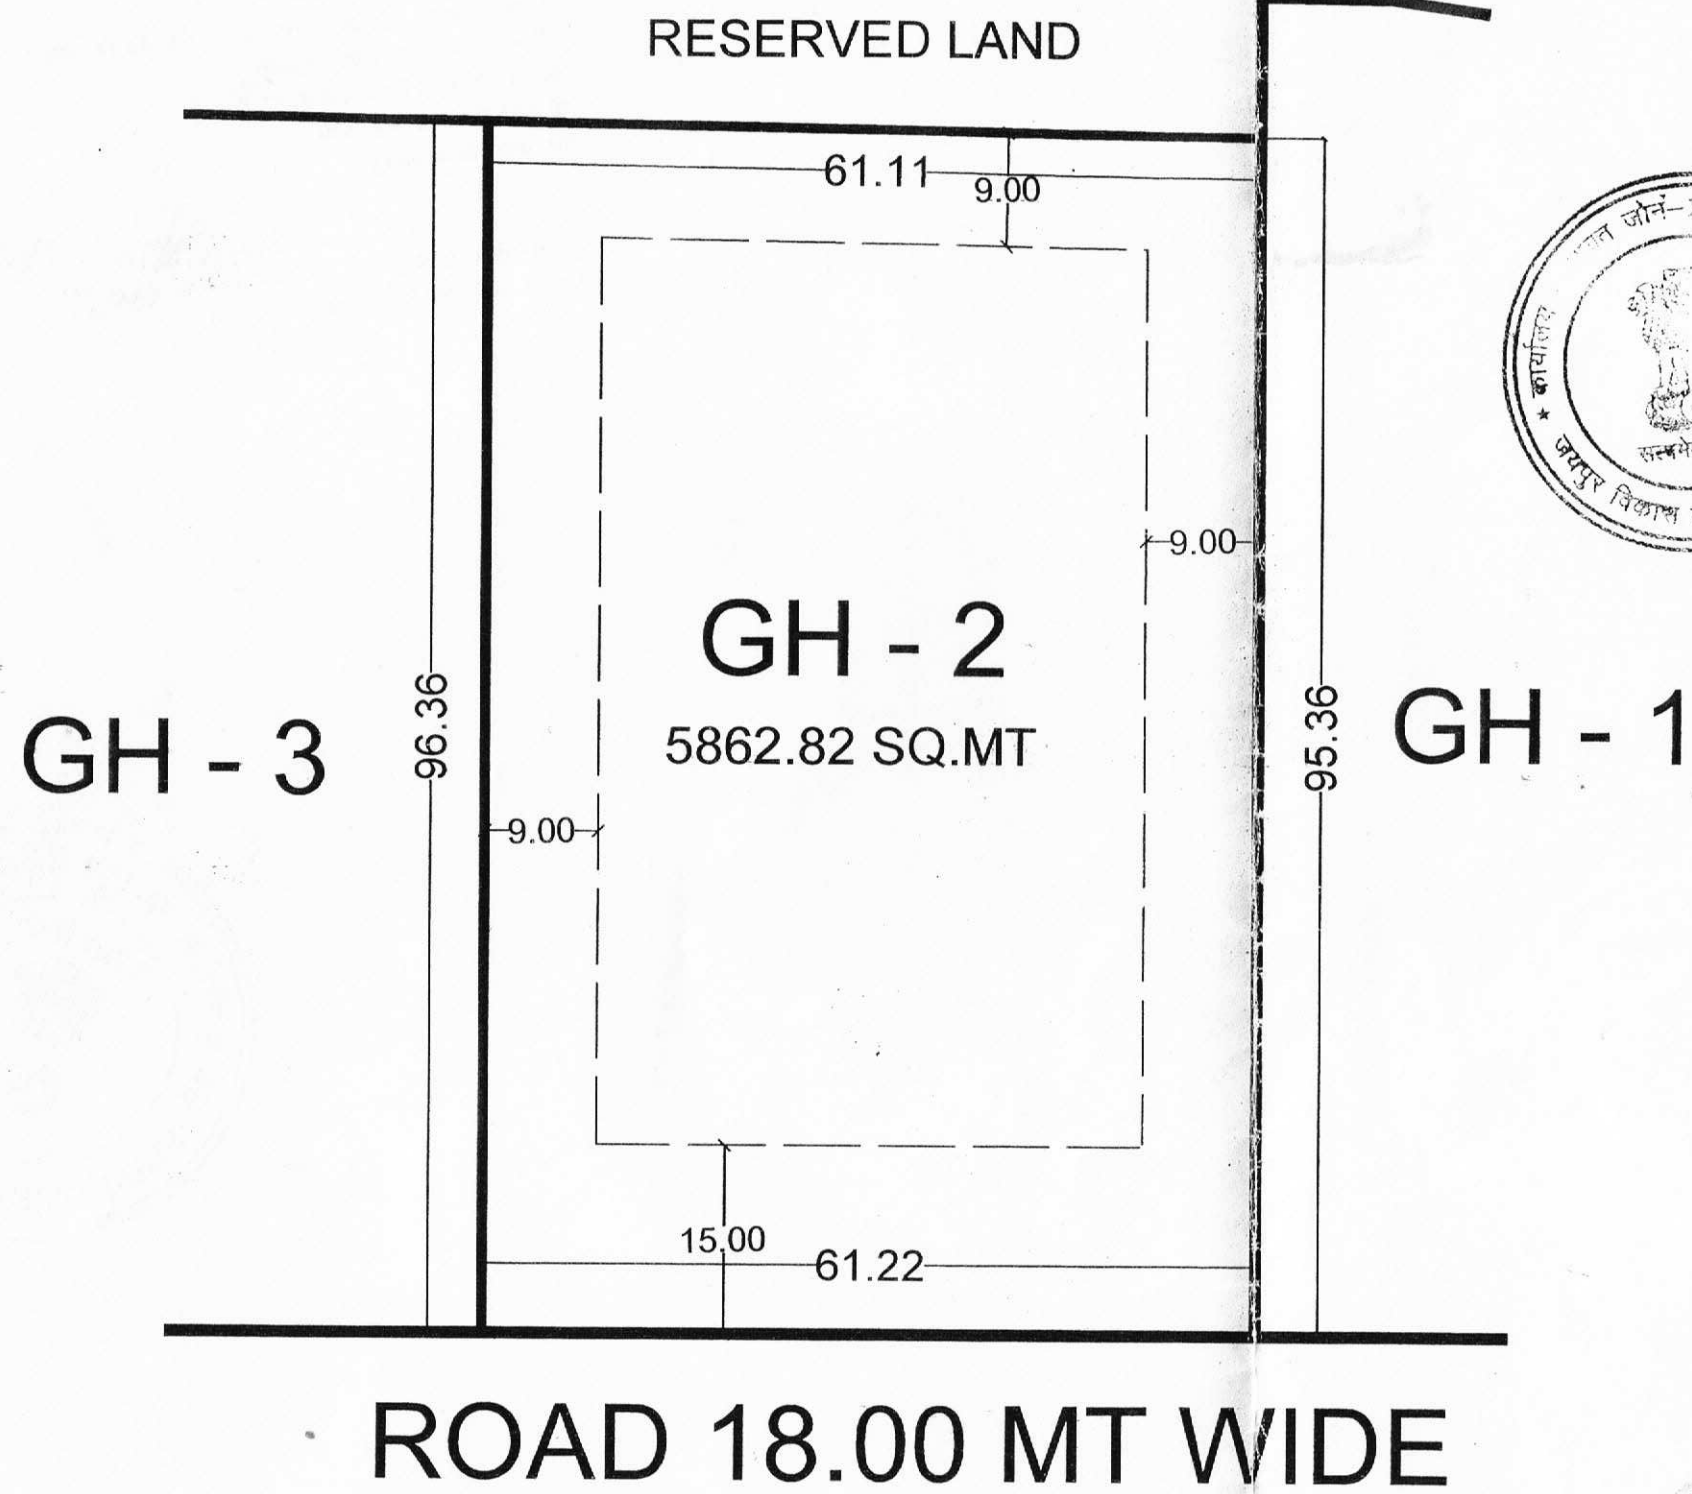

SITE PLAN

PARAMETERS

1. Area = 5862.82 Sq.Mt.
2. Use = Group Housing
3. Maximum Ground Coverage = 40%
4. Maximum Height = 27.00m
5. F.A.R. = 2.25

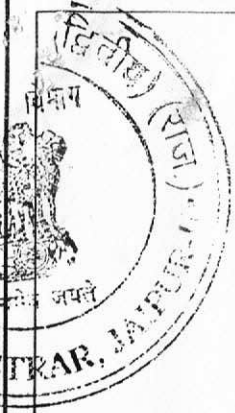

- नोट:-
1. सर्वे भूखण्ड नीलामी से निस्काशित किया जाना है। अतः किसी भी प्रकार की बेटरमेंट ले एवं ऑफोसेवल हाउसिंग पॉलिसी लागू नहीं होगी।
 2. भूखण्ड का नाप एवं क्षेत्रफल भूके पर डिमांडेशन के अनुरूप मान्य होगा तथा भूके डिमांडेशन क्षेत्रफल के शुल्क की गणना नीलामी से प्राप्त दर से की जानी है।
 3. लीज की गणना आवासीय रिजर्व प्राईस 18000/- रु. प्रति वर्गमीटर के आधार पर की जावेगी।

Scale:- 1:600



Proposed Site Plan of
Group Housing Plot No. GH-2
"SHIV VIHAR" YOJANA at
Vill. Mangyawas,
Teh. Sanganer, Jaipur

उपायुक्त
जोन-18
ज.वि.प्रा., जयपुर

04/07/14
J. En.
ZONE-18

04/07/14
A.T.P.
ZONE-18

D.C.
ZONE-18

J D A

