LAYOUT

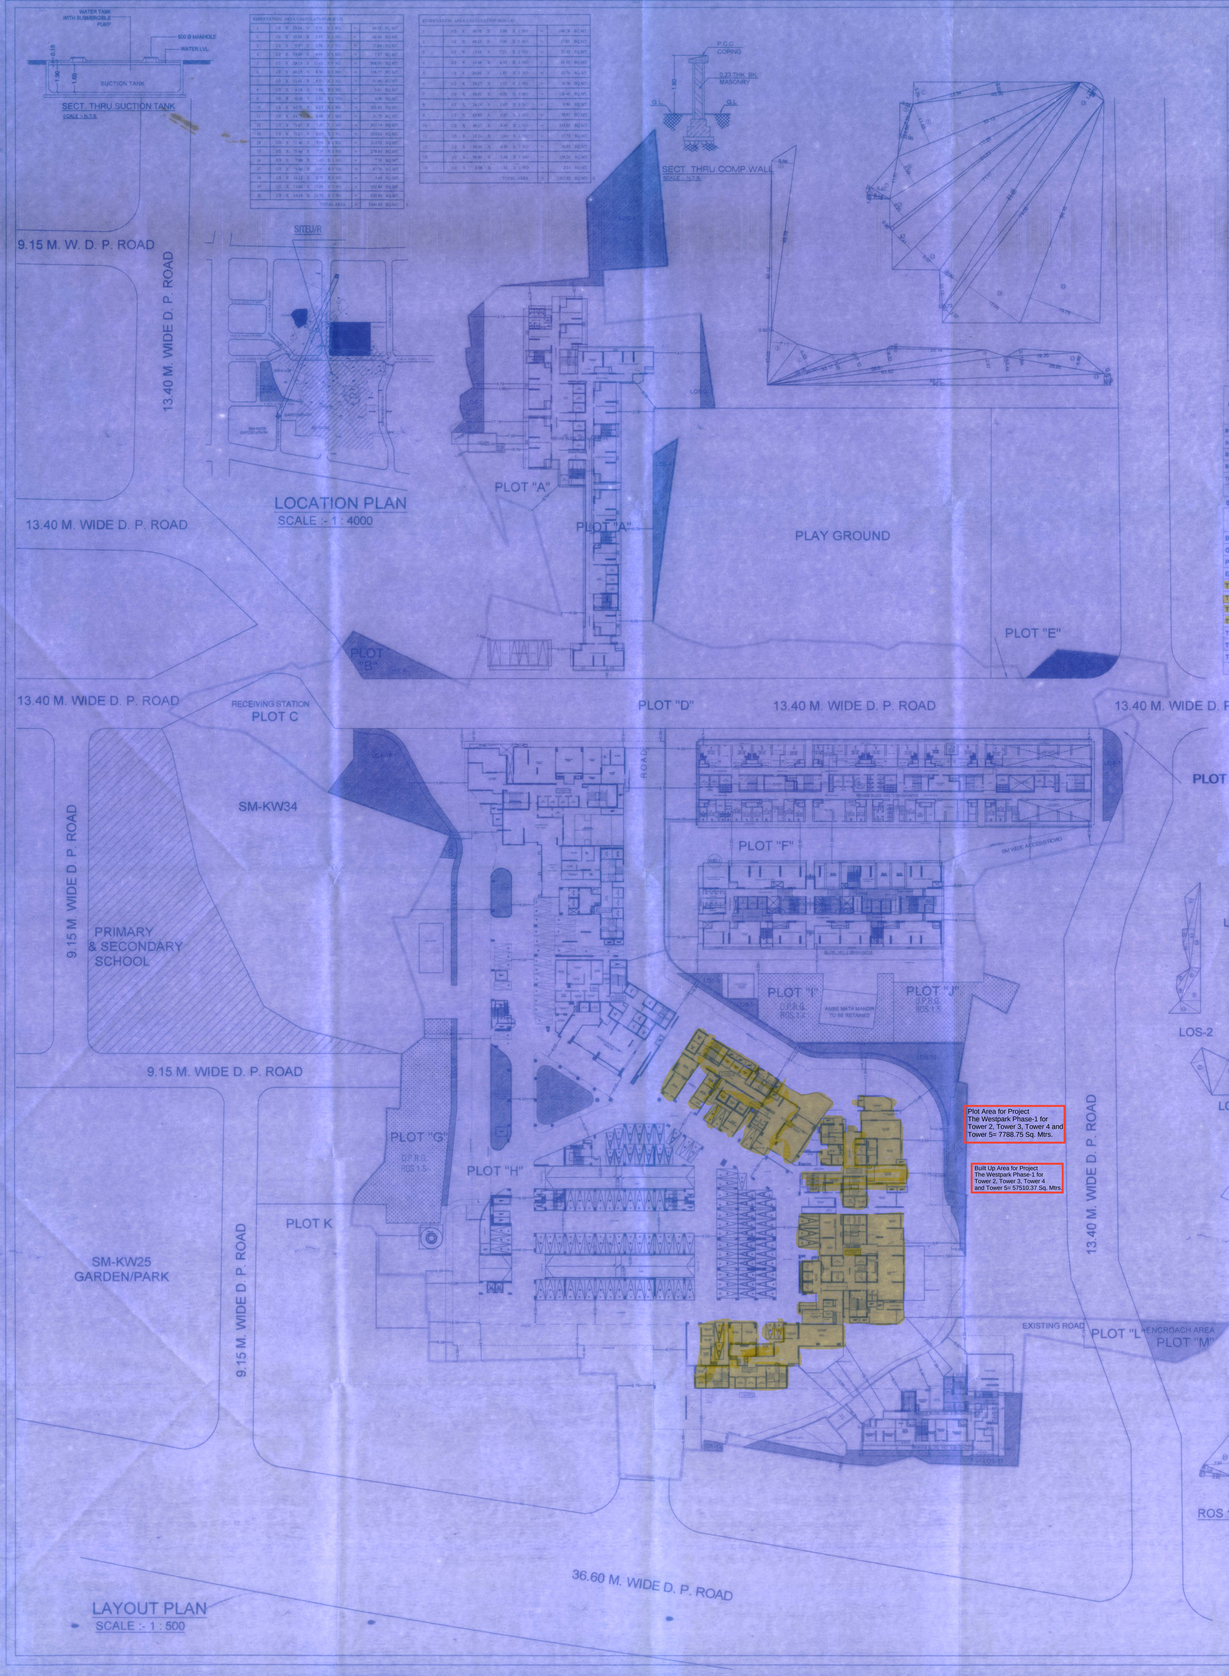

LAYOUT PLAN
SCALE :- 1 : 500

TENAMENT STATEMENT TOTAL REHAB & SALE BLDGS

FLOORS	RESI.	COMM.	RESI./ COMM.	PROVI. RESI.	PROVI. COMM.	PROVI. RESI./ COMM.	B.W.	W.C.	S.C.	YUVA CENTER	LIB.	COMMUNITY HALL	TEMPLE STRU.	TABELA	TOTAL REHAB TENANT	SALE RESI.	SALE MADRASSA	SALE COMM.
BLDG. NO. 1	1002	47	06		00		04	04	11	04	04				1052			02.00
BLDG. NO. 2	633	85	04		00		03	03	07	03	03	01			722			
BLDG. NO. 3	154	24	03		00		01	01	02	01	01				187		1.00	
BLDG. NO. 4	363	20	04	367	87	07	03	03	08	03	03				868			
																		01.00
														01	01			
													03		03			
TOTAL																		
TOTAL	2152	156	17	367	87	07	11	11	28	11	11	01	03	01	2993			03.00
SALE BLDG. TENEMENT AREA STATEMENT																		
TOWER 2																67.00		
TOWER 3																139.00		
TOWER 4																103.00		
TOWER 5																107.00		
TOWER 6																70.00		
TOWER 7A																67.00		
TOWER 7B																140.50		
TOTAL																693.00	1.00	3.00

AREA STATEMENT TOTAL REHAB & SALE BLDGS

| FLOORS | REHAB BLDG COMPONENT | | | | | | | | | | | | | | | | | |