



વડોદરા શહેરી વિકાસ સત્તામંડળ

વુડા ભવન, એલ. એન્ડ ટી. સર્કલ, વડોદરા

વિકાસ પરવાનગી

નં.યુડીઓ/પ્લાન - ૬/પરવાનગી/૦૨/૨૦૨૪

તારીખ : ૦૮ - ૦૪ - ૨૦૨૪

પ્રતિ,

શ્રી પટેલ જીગરભાઈ ચીમનભાઈ,

મોજે પાદરા,

તા. પાદરા, જી. વડોદરા.

વિષય : મોજે પાદરા, તા.પાદરા, જી. વડોદરાના, રે.સ.નં.૧૧/૧, મુળ ખંડ નં. ૬૩, અંતિમ ખંડ નં. ૧૮, પ્લોટ નં. ૩૮,૩૯ તથા રે.સ.નં.૧૧/૨, અંતિમ ખંડ નં. ૧૯, પ્લોટ નં. ડી-૧, ડી-૨, નગર રચના યોજના નં. ૧ (પાદરા) વાળી જમીનમાં એક લોરાઈઝ ટાવરમાં વાણીજ્ય હેતુ કુલ - ૫ ફકાનો તથા રહેણાંક હેતુ કુલ-૨૮ ફ્લેટસના વિકાસ કામ માટે વિકાસ પરવાનગી આપવા બાબત.

સંદર્ભ : આપની તા.૦૪/૦૫/૨૦૨૩ ની અરજી.

ઉપરોક્ત વિષયના સંદર્ભે અત્રેથી મંજૂર કરવામાં આવેલ વિકાસ પરવાનગી બાબતે મોજે મોજે પાદરા, તા.પાદરા, જી. વડોદરાના, રે.સ.નં.૧૧/૧, મુળ ખંડ નં. ૬૩, અંતિમ ખંડ નં. ૧૮, પ્લોટ નં. ૩૮,૩૯ તથા રે.સ.નં.૧૧/૨, અંતિમ ખંડ નં. ૧૯, પ્લોટ નં. ડી-૧, ડી-૨, નગર રચના યોજના નં. ૧ (પાદરા) વાળી જમીનનું ક્ષેત્રફળ ૬૯૭.૧૨ ચો.મી. માં બેઝમેન્ટ પાર્કીંગ, ગ્રાઉન્ડ ફ્લોર ૩૩૬.૮૩ ચો.મી., પ્રથમ માળ ૩૫૩.૭૬ ચો.મી., બીજો માળ ૩૫૩.૭૬ ચો.મી., ત્રીજો માળ ૩૫૩.૭૬ ચો.મી., ચોથો માળ ૩૫૩.૭૬ ચો.મી. મળી કુલ ૧૭૫૧.૮૭ ચો.મી. માં કુલ - ૫ ફકાનો તથા રહેણાંક હેતુ કુલ-૨૮ ફ્લેટસના વિકાસ કામ માટે નીચેની ખાસ શરતો અને પાછળ દર્શાવેલ સામાન્ય શરતોને આધીન રહી ને ગુજરાત નગર રચના અને શહેરી વિકાસ અધિનિયમ-૧૯૭૬(સને ૧૯૭૬ ના રાષ્ટ્રપતિ અધિનિયમ નં.૨૭)ની કલમ-૪૯(૧)(ખ) અને ૨૯/૧(૧), ૨૯/૧(૨)હેઠળ આથી વિકાસ પરવાનગી આપવામાં આવે છે.

ખાસ શરતો :-

- વિકાસ પરવાનગી મંજૂર થયેથી એક વર્ષ પૂર્ણ થયા ની તારીખ ૦૮ - ૦૪ - ૨૦૨૫ પહેલા રીવેલીડેટ કરાવવાની રહેશે.
- સ્થળે બાંધકામ શરૂ કરતા પહેલા ૭ (સાત) દિવસ અગાઉ સોઇલ ટેસ્ટ રીપોર્ટ, ફોર્મ નં. ૧૦,૧૧ તથા સ્ટ્રક્ચરલ ડીટેઇલ ડ્રોઇંગ, સ્ટ્રક્ચરલ સ્ટેબીલીટી રીપોર્ટ, સ્થળ સ્થિતિના ફોટોગ્રાફ્સ, વુડાના તા.૧૨/૦૧/૨૦૨૧ ની બોર્ડ બેઠક નં. ૨૪૬ ના હરાવ ક્રમાંક ૨૭૩૨ મુજબ આપશ્રી દ્વારા રેરા રજીસ્ટ્રેશનમાં દર્શાવેલ અંદાજીત કુલ બાંધકામ ખર્ચની રકમના ૧% લેખેની લેબર સેસની રકમ અત્રે પ્લીન્ય એક પ્રમાણપત્ર મેળવતી વખતે અત્રેની કચેરીએ ભરપાઈ કરવા માટે વિગતો રજુ રાખવાની રહેશે.
- કોમન પ્લોટની માલિકી તમામ સભ્યોની સંયુક્ત રહેશે. કોમન પ્લોટ વેચી શકાશે નહીં. કોમન પ્લોટમાં ગુજરાત વિદ્યુત બોર્ડના ટ્રાન્સફોર્મર માટે અલાયદી જગ્યા રાખવાની રહેશે.
- શહેરી વિકાસ અને શહેરી ગૃહનિર્માણ વિભાગના પરિપત્ર નં.પરચ/૧૦૨૦૦૪/૧૯૬૧/લ, તા.૨૭/૭/૨૦૧૦ ની જોગવાઈ મુજબ પરકોલેટીંગ વેલની જોગવાઈ કરવાની રહેશે.
- શહેરી વિકાસ અને શહેરી ગૃહનિર્માણ વિભાગના હુકમ ક્રમાંક : વનમ-૧૦૦૮-૩૨૬૦-લ, તા.૧૦/૩/૨૦૧૦ ની જોગવાઈ મુજબ કુલ-૨૫ વૃક્ષોનું વાવેતર/જાળવણી કરવાની રહેશે.
- સવાલવાળી જમીનના પ્રાથમિક વિકાસ માટે લાઈટ, પાણી, ગટર, એપ્રોચ વિગેરેની કાયમી સુવિધા સત્તામંડળ અથવા અન્ય સંસ્થા દ્વારા પુરી પાડવામાં ન આવે ત્યાંસુધી આસુવિધાઓ પુરી પાડવાની અને તેની જાળવણી કરવાની સંપૂર્ણ જવાબદારી અરજદારની રહેશે.
- રેરા સર્ટીફિકેટ ઓફ્યુપન્સી સર્ટીફિકેટ મેળવતા અગાઉ રજુ રાખવાનું રહેશે તથા ગુજરાત રીયલ એસ્ટેટ - ૨૦૧૬ ની જોગવાઈઓનો અમલ કરવાનો રહેશે.
- ઓફ્યુપન્સી સર્ટીફિકેટ લેતા પહેલા અરજદારશ્રીએ ટાવરનો ઈંજ્યોરન્સ રજુ કરવાનો રહેશે.
- ઓફ્યુપન્સી સર્ટીફિકેટ લેતા પહેલા લોરાઈઝ ટાવરોનું લીફ્ટ NOC રજુ રાખવાનું રહેશે.
- આ વિકાસ પરવાનગીથી કમ્પ્રીહેન્સીવ જી.ડી.સી.આર. (ભાગ-૩)ના વિનિયમ નં. ૨૦ મુજબ તેમજ અન્ય લાગુ પડતા કાયદા/નિયમો અન્વયેની પરવાનગીઓ મળતી નથી.
- ચીફ ફાયર ઓફીસરશ્રી, ફાયર બ્રિગેડ, વડોદરા મહાનગર સેવાસદન વડોદરાનું "ના-વાંધા પ્રમાણપત્ર" નં. FSPA/CFOVMC/2024 ની શરતોનું પાલન કરવાનું રહેશે.
- સવાલવાળી જમીન મુસદ્દારૂપ નગર રહના યોજના હદ વિસ્તારમાં હોવાથી યોજના અને નગર રચના યોજના સંબંધે જે કોઈ નિર્ણય ભવિષ્યમાં સરકારશ્રી/ સત્તામંડળ/ નગર રચના અધિકારીશ્રી દ્વારા આપરી કરવામાં આવશે તે સંબંધિત જમીન માલિક / ડેવલપર / મિલકત ધારક / કબજેદારને બંધનકર્તા રહેશે અને તેનો અમલ કરવાનો રહેશે.

૧૩. બાંધકામના નીચેના દરેક તબક્કે, કોમ્પ્રીહેન્સીવ જી.ડી.સી.આર. (ભાગ-૧)ના ફોર્મ નં.૧૦ માં દર્શાવેલ મુજબનાં વિકાસ કામ શરૂ કરવા અંગેની નોટીસ તથા ફોર્મ નં.૧૧ માં દર્શાવ્યા મુજબનું પ્રોગ્રેસ સર્ટીફિકેટ રજૂ કરવાનું રહેશે અને સત્તામંડળ પાસેથી તે અંગેનું વખતોવખત પ્રમાણપત્ર મેળવ્યા બાદ જ નીચે જણાવેલ તબક્કાવાર વિકાસકામ કરવાનું રહેશે.
- (અ) પ્લોટ અથવા ભોયરાનું બાંધકામ હોય તો ભોયરા ઉપરનો સ્લેબ ભરવામાં આવે તે સમયે
- (બ) પ્રથમ માળના વિકાસકામ સમયે
- (ક) બહુમાળી મકાનમાં વચ્ચેના માળના વિકાસ કામ સમયે
- (ડ) છેલ્લા માળના વિકાસકામ સમયે.
૧૪. કમ્પ્રીહેન્સીવ જી.ડી.સી.આર ની જોગવાઈઓ તથા સરકારશ્રીના તા.૨૯/૦૫/૨૦૦૧ ના સ્ટ્રક્ચરલ સેફ્ટી અંગેના હુકમના વિનિયમ નં. ૩ અનુસાર વિકાસકામના સ્થળની જરૂરીયાતોની જોગવાઈઓનું પાલન થયેથી સ્થળ ઉપર વિકાસ કામ શરૂ કરવાનું રહેશે.
૧૫. કમ્પ્રીહેન્સીવ જી.ડી.સી.આર. (ભાગ-૧) ના વિનિયમ નં.૪ અને કમ્પ્રીહેન્સીવ જી.ડી.સી.આર. (ભાગ-૩) ના વિનિયમ નં. ૧૭.૩.૪ મુજબ અરજદારશ્રી/ ડેવલપરશ્રી/કબજેદારશ્રીઓએ વર્તવાનું રહેશે.
૧૬. સેપ્ટીક ટેંક તથા ખાળડવાની સાઇઝ તથા સંખ્યા નેશનલ બિલ્ડીંગ કોડ (આઇએસ ૨૪૭૦) તથા સી.જી.ડી.સી.આર.ના વિનિયમ નં. ૧૩.૧૦.૧ મુજબ ગંદાપાણીના નિકાલની વ્યવસ્થા કરવાની રહેશે. તે અનુસારની જોગવાઈ કરવાની જવાબદારી વિકાસપરવાનગી મેળવનાર જમીનમાલિકા/આર્કિટેક્ટ/ ઇજનેરની રહેશે.
૧૭. વિકાસ પરવાનગી/રીવાઇઝડ વિકાસ પરવાનગી/પરત્વે રજૂ થતાં પ્રકરણોમાં લાયસન્સી આર્કિટેક્ટ / એન્જીનીયર દ્વારા કરાવેલ આયોજનના નકશામાં Soak well અને septic tank ની વિગતો જેવી કે, size અને સંખ્યા તથા અન્ય વિગતો National Building Code (IS 2470) પ્રમાણે નકશામાં દર્શાવવાની રહેશે. અને ઉક્ત સેપ્ટીક ટેંક/સોકવેલની સાઇઝ તથા સંખ્યા NBC(152470) તથા સી.જી.ડી.સી.આર.ના વિનિયમ ક્રમાંક ૧૩.૧૦ મુજબ ગંદાપાણીના નિકાલની વ્યવસ્થા કરવાની તમામ જવાબદારી પ્રોજેક્ટના પ્રમોટર/બિલ્ડર/જમીન માલિકની રહેશે તથા ત્યારબાદ જ્યારે પ્રોજેક્ટ હેન્ડ ઓવર સોસાયટીને કરવામાં આવે ત્યારે તેની જાળવણી કરવાની જવાબદારી મેમ્બર્સ એસોસિએશનના વહીવટકર્તાઓને સુપ્રત કરવાની રહેશે. તેમજ પૂર્ણ કરેલા વિકાસકામના સ્ટ્રક્ચરલ ડ્રોઇંગ્સનો સેટ, સોઇલ ટેસ્ટ રીપોર્ટ, મંજૂરી મેળવેલ નકશાઓનો સેટ પ્રમાણપત્રો ડેવલપર્સ દ્વારા વહીવટકર્તાઓને સુપ્રત કરવાના રહેશે.
૧૮. ટેલીકોમ્યુનિકેશન ડીપાર્ટમેન્ટની જોગવાઈ મુજબ લેન્ડલાઇન ટેલીફોનની સુવિધા માટે ખાસ જોગવાઈ જમીન માલિક/ડેવલપરશ્રી દ્વારા કરવાની રહેશે.
૧૯. બાંધકામ પૂર્ણ થયા બાદ બાંધકામનો ઉપયોગ શરૂ કરતા પહેલા નિયમાનુસાર અત્રેથી બાંધકામનું વપરાશ પરવાનગી પ્રમાણપત્ર (Occupancy Certificate) મેળવ્યા બાદ જ વપરાશ શરૂ કરવાનો રહેશે.
૨૦. સદરહું વિકાસ પરવાનગીમાં દર્શાવેલ રૂફ ટોપ સોલર સીસ્ટમની ઉચિત વ્યવસ્થા / જોગવાઈ ઉર્જા બચત અભિયાન અંતર્ગત કરવાની રહેશે.

સામાન્ય શરતો :-

- (૧) શહેરી જમીન હોય મર્યાદા અને નિયમન અધિનિયમ,૧૯૭૬ અન્વયે, કોમ્પીટન્ટ ઓથોરીટી પાસેથી જરૂરી ના-વાંધા પ્રમાણપત્ર જરૂર જણાયે મેળવવાની જવાબદારી અરજદારની રહેશે.
- (૨) સદરહું જમીનમાં બીનપ્રેતીનો ઉપયોગ કરતા પહેલા અન્ય કાયદા હેઠળ પરવાનગી લેવાની થતી હોય તો જે તે સંસ્થા પાસે તે મેળવી લેવાની જવાબદારી અરજદારની રહેશે.
- (૩) સદરહું જમીનમાં બાંધકામ વિકાસ યોજના/નગર રચનાની યોજનાની દરખાસ્ત અને નિયમો મુજબ કરવાનું રહેશે.
- (૪) વિકાસ કામની પરવાનગી અર્થે સર્વે નંબર/અથવા અંતિમ ખંડ અગર પ્લોટમાં અરજદાર જે જમીનમાં માલિક છે તે જમીન પુરતી પરવાનગી આપવામાં આવેલ છે.
- (૫) આ પરવાનગીના કારણે અરજદારની માલીકી તથા જમીનનો હદ વિસ્તાર તથા ક્ષેત્રફળ અંગેની મંજૂરી મળતી નથી, પરંતુ નિયમાનુસાર બાંધકામ અંગેની મંજૂરી મળે છે.
- (૬) વિકાસ નકશા અને નગર રચના યોજનાની જુદા જુદા વિસ્તારમાં જમીનો અને મકાનોના ઉપયોગ વિશે જે ખાસ નિયમો હશે તેની વિરુદ્ધનો ઉપયોગ કરી શકાશે નહીં. તેમજ રજા માંગની વખતે નકશામાં જે ઉપયોગ દર્શાવાયો હશે તેથી જુદો ઉપયોગ અગાઉથી મંજૂરી લીધા સિવાય કરી શકાશે નહીં.
- (૭) વિકાસ માટેની અંદર બતાવેલી શરતોમાંની કોઈપણ શરતોનો ભંગ કરવામાં આવશે તો શહેરી વિકાસ સત્તામંડળ તે શરતોનો અમલ કરાવી શકશે અને શહેરી વિકાસ સત્તામંડળના તેવા કૃત્યને લીધે જે કાંઈ નુકશાન-ખોટ કે હરકત માલીકને થાય તે બદલ કોઈપણ બદલો મળી શકશે નહીં.
- (૮) મંજૂર નંબરમાં બતાવેલી જમીનમાંથી "વુડ" એ કંઈક જમીન લીધી હશે અગર કોઈ ભાગ તે છોડાવવા હુકમ કરેલો હશે અગર સનદ સિવાયના કોઈ ભાગ "વુડ" એ કબજો કર્યો હશે તો તે સિવાયના ભાગ માટે વિકાસ પરવાનગી પત્ર સમજવાનો રહેશે. તથા આ પરવાનગી અધિકૃત સનદના માપને આધીન રહીને આપેલ ગણાશે.
- (૯) અરજદાર નિયમાનુસાર ભરવાનો થતો વિકાસ ચાર્જ આપવાનો રહેશે.
- (૧૦) માલીકને વિકાસ માટેની પરવાનગી આપવામાં આવી હશે તો પણ તેમણે ગુજરાત નગર રચના અને શહેરી વિકાસ અધિનિયમ મુજબ નગર રચના યોજના માટે ફાળો આપવાનો રહેશે.
- (૧૧) વિકાસ પરવાનગી પત્ર શહેરી વિકાસ સત્તામંડળના વિનિયમો મુજબ આપવામાં આવી છે અને ખાનગી હક્કોના નુકાશાન અંગે સત્તામંડળ કંઈપણ જવાબદારી લેતી નથી.
- (૧૨) આ વિકાસ પરવાનગી પત્ર સત્તામંડળના અધિકૃત અધિકારી/કર્મચારી જોવા માંગે તો તેમને બતાવવા માલીક બંધાયેલ છે. તે નહીં બતાવશે તો બાંધકામ બંધ કરવા હુકમ કરશે તે મુજબ બંધ કરવું પડશે.
- (૧૩) રસ્તા ઉપર ઈમારતી સામાન અગર પુરણી પ્રથમથી રજા મેળવ્યા સિવાય નાખવી નહીં. રજાથી નાખેલ પુરણી વિગેરે વ્યવસ્થિત જોઈતું કોર્ડન કરી ટ્રાફીકને અડચણ ન થાય તેમ નાખવી.
- (૧૪) આ "વિકાસ પરવાનગી" પત્ર મંજૂરી આપ્યા તારીખથી ૧૨ માસ સુધી જ અમલમાં રહેશે.
- (૧૫) બાંધકામ નીચેની લેન્ડ એક્વીઝિશન એક્ટની/(૧૮૯૪) મુજબ એક્વાયર કરવાને સદર એક્ટની કલમ-૪ અન્વયે નોટીફિકેશન નિકળ્યા હશે તો એક્વીઝિશન એક્ટ ૨૪ (૭) મુજબ મે.કેલેક્ટર સાહેબની રજા બાંધકામ શરૂ કરતા પહેલા લેવાની રહેશે.
- (૧૬) વખતો વખત શહેરી વિકાસ સત્તામંડ તરફથી વિકાસ માટેના જે નિયમો તથા જાહેરાત કરાય તે બંધનકર્તા રહેશે.
- (૧૭) ઉપર જણાવેલી શરતોનો ભંગ કરવા બદલ ગુજરાત નગર રચના અને શહેરી વિકાસ અધિનિયમ ૧૯૭૬ ની કલમ-૩૫, ૩૬, ૩૭ ની જોગવાઈ મુજબ દંડ તથા જરૂરી પગલાંને પાત્ર થશે.

- (૧૮) જો પ્રશ્નવાળી જમીન ઉપર બોજો હશે તો ધિરાણ કરનાર સંસ્થાની શરતો પણ બંધનકર્તા રહેશે.
- (૧૯) ગુજરાત ટાઉન પ્લાનીંગ એન્ડ અર્બન ડેવલપમેન્ટ એક્ટ ૧૯૭૬ સિવાયના પ્રવર્તમાન કાયદાઓ હેઠળ લેવા પાત્ર મંજૂરીને આધિન રહીને વિકાસ પરવાનગી આપવામાં આવે છે.
- (૨૦) તદઉપરાંત ફેક્ટરી બાંધકામને લગતા સરકારશ્રીના જુદા જુદા ખાતાઓના નિતી નિયમો પણ અરજદારને બંધનકર્તા રહેશે.
- (૨૧) માર્જીનવાળા ભાગમાં પ્લોટની ફરતે એક બીજાથી ૩.૦ મી. ના અંતરે શરત મુજબ વૃક્ષો ઉગાડવાના રહેશે.
- (૨૨) ઉપર જણાવેલ કોઈપણ શરતોનો ભંગ કરવામાં આવશે તો પરવાનગી રદ થયેલી ગણાશે.
- (૨૩) શહેરી વિકાસ અને શહેરી ગૃહ નિર્માણ વિભાગ, ગાંધીનગરના તા.૧૩/૦૫/૨૦૧૦ ના પત્ર ક્રમાંક : પરચ-૧૦૨૦૧૦-૨૭૭૬ થી જણાવ્યા મુજબ બોરવેલ / ટ્યુબવેલમાં નાના બાળકો પડી જવાની દુર્ઘટનાઓ નિવારવા માટે સર્વોચ્ચ અદાલતે નક્કી કરેલ ગાઈડ લાઈન મુજબ તકેદારીના પગલાં લેવાના રહેશે.
- (૨૪) લેઆઉટ નકશામાં દર્શાવેલ આંતરિક રસ્તાઓ પાકા કરવાના રહેશે. તથા કોમનપ્લોટ ખુલ્લો રાખવાનો રહેશે અને તેમાં નિયામનુસાર જે તે મળવાપાત્ર બાંધકામ કરી શકશે.
- (૨૫) વખતોવખત સરકારશ્રી, વડોદરા શહેરી વિકાસ સત્તામંડળ તથા અન્ય સંબંધિત સંસ્થાઓ તરફથી વિકાસ માટેના જે નિયમો તથા જાહેરાત કરાય તે જમીન માલિકો/હિતસંબંધ ધરાવતી વ્યક્તિઓ/સંસ્થાઓ તેમજ અરજદારને બંધનકર્તા રહેશે.
- (૨૬) સદર વિકાસ પરવાનગી અન્વયે જમીન માલિકીમાં ફેરફાર થાય અથવા આ પરવાનગી સાથે સંકળાયેલ રજીસ્ટ્રેશન ધરાવતી કોઈ વ્યક્તિ બદલાય તો નવા જમીન માલિક અંગેના પુરાવા રજૂ કરે ત્યાં સુધી તથા રજીસ્ટ્રેશન ધરાવતી નવી વ્યક્તિની નિમણૂક થાય ત્યાં સુધી કોમ્પ્રીહેન્સીવ જીડીસીઆરના વિનિયમ નં. ૪.૬ મુજબ વિકાસ પરવાનગી નિલંબીત (Suspend) થઈ ગયેલી ગણાશે. સદરજુ સમય દરમિયાન થયેલ વિકાસકામ બિન-અધિકૃત ગણાશે.
- (૨૭) સરકારશ્રીના તા.૨૯/૦૫/૨૦૦૧ ના સ્ટ્રક્ચરલ સેફ્ટી અંગેના એનેક્ષર XI ના વિનિયમ ૧૩,૧૪,૧૫ ની જોગવાઈ અનુસાર ભૂકંપ અંગેની સુરક્ષા, વાવાઝોડું, ચક્રવાત અંગેની સુરક્ષા, બાંધકામ તથા બાંધકામમાં વપરાતા ઇમારતી માલ સામાનની ગુણવત્તા અને તેની ચકાસણી, બાંધકામ તથા આગ અંગેની સલામતી, લિફ્ટ અંગેના લાયસન્સ અને તેના રીન્યુઅલ બાબતો તેમજ અન્ય ભયજનક બાબતો અંગે નિષ્ણાંતોની નિમંણૂક કરીને તેઓના સલાહ સૂચન મુજબ પગલા લેવાની તમામ જવાબદારી ડેવલપર/આર્કિટેક્ટ/ ઇજનેર/ સ્ટ્રક્ચરલ એન્જીનીયર/જમીન માલિકની/રહેશે. આ અંગે વડોદરા શહેરી વિકાસ સત્તામંડળના અધિકારી/કર્મચારીની કોઈ જવાબદારી રહેશે નહીં.
- (૨૮) ગુજરાત નગર રચના અને શહેરી વિકાસ અધિનિયમ-૧૯૭૬ ની કલમ-૩૩ મુજબ વિકાસ યોજનામાં જો કોઈ ફેરફાર થાય તો સત્તામંડળ આપેલ વિકાસ પરવાનગીમાં ફેરફાર કરી શકાશે અથવા વિકાસ પરવાનગી રદ થવાને પાત્ર રહેશે.
- (૨૯) કમ્પ્રીહેન્સીવ જીડીસીઆરના ભાગ-૧ ના વિનિયમ ક્રમાંક: ૩.૬ અને ૪.૬ મુજબ અરજદારશ્રીએ ખોટી રજૂઆત અથવા ખોટા દસ્તાવેજો પુરાવા રજૂ કરેલ હશે તો આપેલ વિકાસ પરવાનગી આપો આપ રદ થયેલ ગણાશે. અને તે પરત્વે નિયમાનુસાર કાર્યવાહી હાથ ધરવામાં આવશે.
- (૩૦) “મકાન અને અન્ય બાંધકામ કામદારો (રોજગારના નિયમ અને સેવાની શરતો) ધારો-૧૯૯૬” હેઠળ દરેક માલિકે વિકાસકામની પ્રવૃત્તિ શરૂ કરવાના ૩૦ (ત્રીસ) દિવસ પહેલાં સદર કાયદા હેઠળના નિયત ફોર્મ મુજબની નોટીસ તેમજ બાંધકામ શરૂ કર્યાના ૬૦ દિવસમાં જરૂરી સાઇટની નોંધણી “ડાયરેક્ટર ઇન્સ્ટ્રીયલ સેફ્ટી એન્ડ હેલ્થની કચેરી, ૩જો, ૫મો માળ, શ્રમભવન, ગનહાઉસ બાજુમાં, ખાનપુર, અમદાવાદ-૩૮૦૦૦૧” ખાતે કરાવી તે અંગેનું પ્રમાણપત્ર મેળવી તેની નકલ અત્રેની કચેરીએ રજૂ કરવાની રહેશે.
- (૩૧) વિકાસ પરવાનગી મેળવનાર અરજદારશ્રી/જમીનમાલિક/ડેવલપરશ્રી દ્વારા પ્લીન્ટ્યચેક પ્રમાણપત્ર મેળવતા અગાઉ રાજ્ય સરકારશ્રીની રીયલ એસ્ટેટ રેગ્યુલેટરી ઓથોરિટી (રેરા) કચેરીનું નોંધણી પ્રમાણપત્ર રજૂ કરવાનું રહેશે.
- (૩૨) સવાલવાળી જમીન પરત્વે વિકાસ યોજના અને નગર રચના યોજનાની સરકારશ્રી/ સત્તામંડળ/નગર રચના અધિકારીશ્રી દ્વારા સૂચિત કરાનાર તમામ દરખાસ્તો અરજદાર/ જમીનમાલિકો/ ડેવલપર/ મિલ્કતધારકો તમામને બંધનકર્તા રહેશે અને તેનો સ્થળે અમલ કરવાનો રહેશે.
- (૩૩) ભવિષ્યમાં સરકારશ્રી/સત્તામંડળ દ્વારા જે કોઈ ઇન્ડીય ફી/ ડીપોઝીટ/ નેટ ડીમાન્ડ/ વિકાસ ચાર્જ સહિતની કોઈ પણ રકમમાં વધારો કરવામાં આવશે તો તદનુસારની રકમ તફાવત સહિત વસુલ કરવાને પાત્ર રહેશે.
- (૩૪) રેરા એક્ટ-૨૦૧૬ અંતર્ગત નોંધણી કરાવેલ પ્રોજેક્ટ પરત્વે (RERA) રેરા કાયદાની તમામ જોગવાઈઓ લાગુ પડશે. અને રીવાઇઝડ વિકાસ પરવાનગી મેળવતી વખતે રેરા (RERA) કાયદાની જોગવાઈ અનુસાર વખતોવખત નિયત કરાયેલ બાંહેધરી પત્રો રજૂ કરવાના રહેશે.
- (૩૫) સત્તામંડળની કચેરીમાં લાયસન્સી આર્કિટેક્ટ/એન્જીનીયરશ્રી દ્વારા મેળવેલ વિકાસ પરવાનગી પ્રકરણે રજૂ કરવામાં આવતા સોઇલ ટેસ્ટ રીપોર્ટ, સ્ટ્રક્ચરલ ડ્રોઇંગના સેટની નકલ માત્ર કચેરીના રેકર્ડ સારૂ જ લેવાના રહે છે અને તેની કોઈ ચકાસણી કે તેમાં સુધારા વધારો કરવાની સત્તા કાર્યક્ષેત્રાધિકાર હસ્તકની ન હોવાથી તે અંગે સત્તામંડળના અધિકારી/કર્મચારીઓની કોઈ જવાબદારી રહેતી નથી.
- (૩૬) વિકાસ પરવાનગી/રીવાઇઝડ વિકાસ પરવાનગી પત્રમાં દર્શાવેલ શરતોનો ભંગ થશે તો સત્તામંડળ તે શરતોનો અમલ જવાબદાર ઇસમ/સંસ્થાના ખર્ચે અને જોખમે કરાવી શકશે અને તેવા કૃત્યને લીધે જે નુકશાન, ખોટ કે હરકત થાય તે બદલ કોઇપણ વળતર સત્તામંડળ તરફથી મળવાપાત્ર રહેશે નહિ.
- (૩૭) વિકાસ પરવાનગી મેળવનાર અરજદાર/જમીન માલિકના મૂળખંડની તથા અંતિમખંડોના હદ, માપ, આકાર અને ક્ષેત્રફળ અંગેની સ્થળ પરની માપણી/ખરાબ લાગુ જમીનોનો હદ, માપ, આકાર, ક્ષેત્રફળ પરત્વે કરવાની જવાબદારી જે તે લાયસન્સી આર્કિટેક્ટ/એન્જીનીયરની રહેશે. તેમજ ઓઇલ વેલ, ગેસ લાઇન, પાઇપલાઇન, બાંધકામ નિયંત્રણ રેખા હાઇવે, રેલ્વે લાઇન, બાબતેની તકેદારી જમીનમાલિક તથા લાયસન્સી આર્કિટેક્ટ/એન્જીનીયરની રહેશે. અને તેમાં કોઈ વિસંગતતા જણાય તો સ્થળ પર વિકાસ કામ શરૂ કરતાં અગાઉ સત્તામંડળનું લેખિતમાં રજૂઆત-અરજી કરીને ધ્યાને લાવવાનું રહેશે.

નોંધ પર મળેલ મુખ્ય કારોબારી અધિકારીશ્રીની મંજૂરી અનુસાર
મંજૂર કરેલ પ્લાનની નકલ આ સાથે સામેલ છે.

નગર નિયોજક
શહેરી વિકાસ સત્તામંડળ,
વડોદરા


નં.યુડીએ/પ્લાન - ૬/પરવાનગી/ 02/૨૦૨૪


તારીખ : ૦૧ - ૦૪ - ૨૦૨૪

નકલ રવાના પ્રતિ :-

- કલેક્ટરશ્રી, બિનખેતી શાખા, કલેક્ટર કચેરી, વડોદરા તરફ જાણસારૂ.
- જીલ્લા નિરીક્ષકશ્રી, જમીન દફતર કચેરી, વડોદરા તરફ જાણસારૂ.

ચલન આઈ.ડી. 292780		CA No.: 16980200000284	
 વડોદરા શહેરી વિકાસ સત્તામંડળ, બેંક ઓફ બરોડા, કારેલીબાગ શાખામાં ભરેલી રકમનું ચલણ			
નાણાં ભરનારનું નામ : પટેલ જીગર ચીમનભાઈ		તી. 09 Apr 2024	
વિગત	રકમ રૂ.	વિગત	રકમ રૂ.
પ્રીમિયમ ફી	1103475	અન્ય	667400
શેસ	61875		
મોજા માદરા રે.સ.નં. 11/1, ઓ.પી. નં. 63, એફ.પી. નં. 18, પ્લોટ નં. 38+39, રે.સ.નં. 11/2, એફ.પી. નં. 19, પ્લોટ નં. ડી-1 + ડી-2 (એમીનીટી ફી રૂ.667400/-)		કુલ	1832750
અંકે અઢાર લાખ બત્રીસ હજાર સાત સો પચાસ રૂપિયા પુરા			
નાણાં ભરવાનો હુકમ કરનાર અધિકારીની સહી અને હેતો		નાણાં ભરનારની સહી	
નોંધ/NOTES	X 1000 = X 500 = X 100 = X 50 = X 20 = X 10 = X 5 = X 2 = X 1 =	ફક્ત બેંકના ઉપયોગ માટે બેંકનું નામ એક/ડી.ડી.નં.	રૂ. મળ્યા તારીખ તી. કેશીયરની સહી

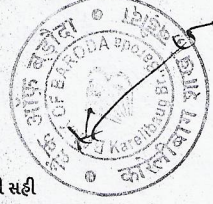

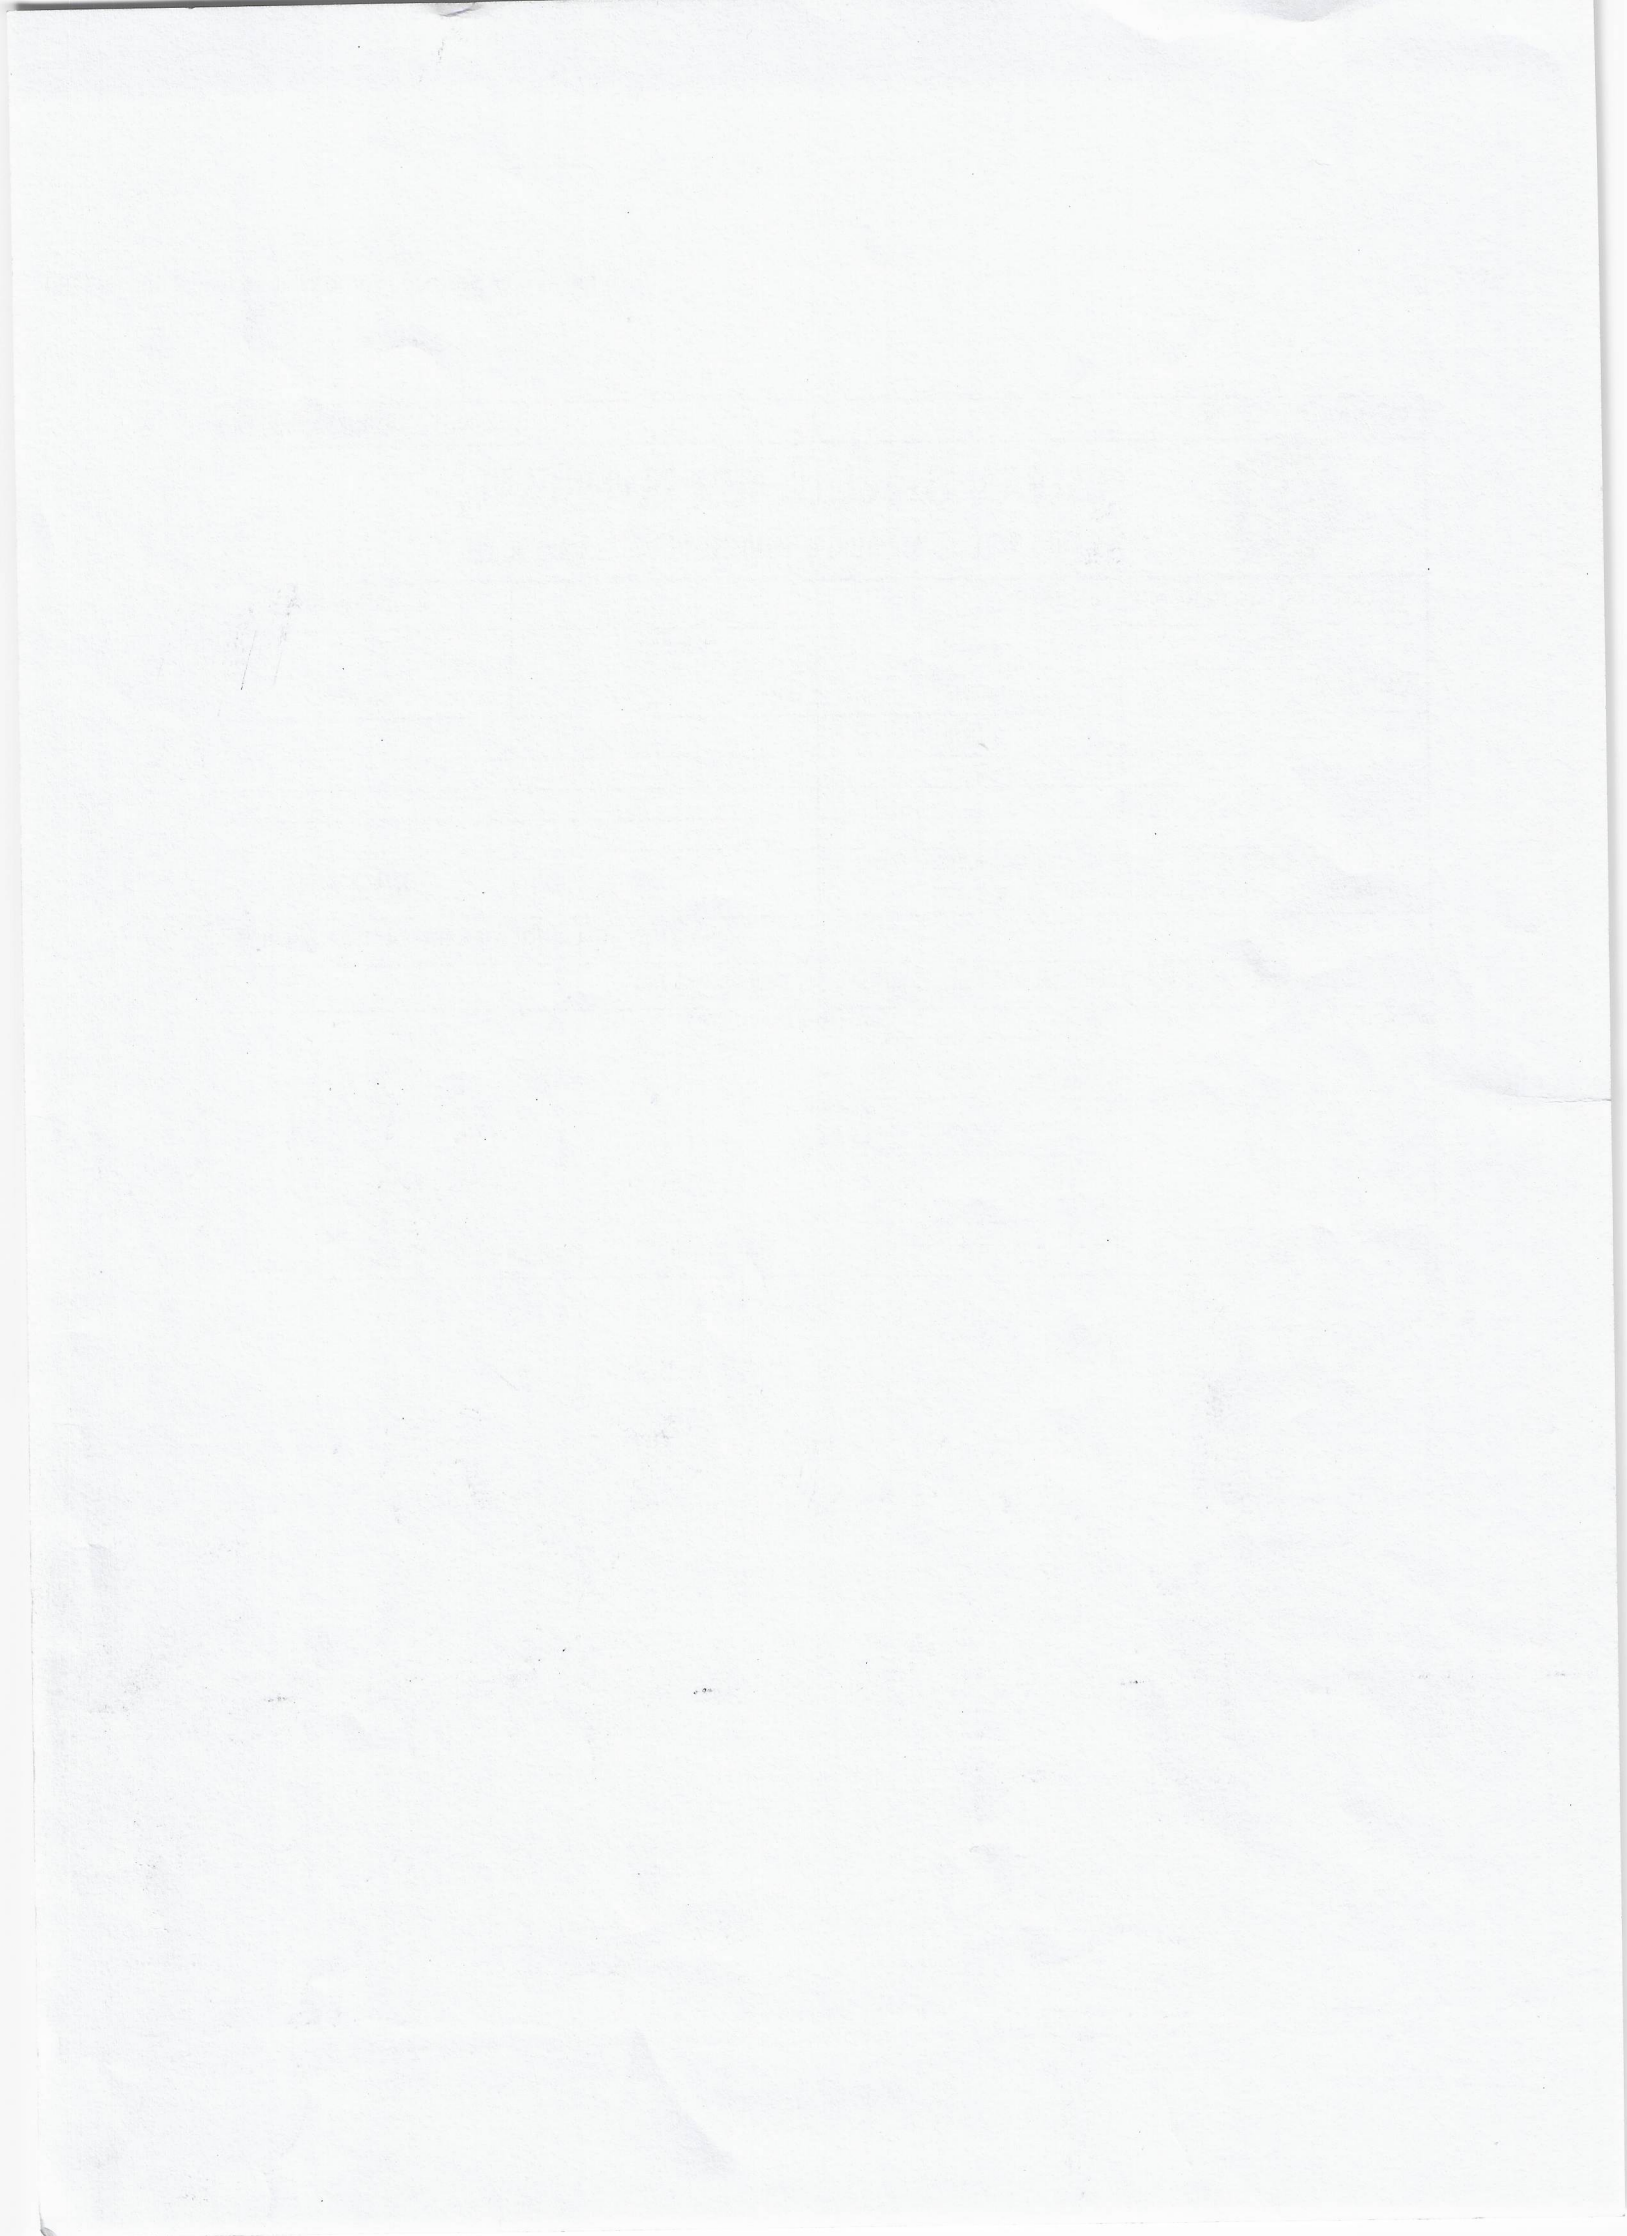

9.00 mt wide MAINROAD

21.10

amalgamation D1,D2 and 38,39

plot-D1

plot-D2

17.50

17.50

17.50

11.00

11.75

10.50

0.40

11.00

21.50

10.50

6.00 mt wide road

ADJ.F.P.NO. 18

ADJ.F.P.NO. 20

ADJ. plot-3

SITE PLAN

(Scale - 1:100)

9.00 mt wide MAINROAD

21.10

amalgamation D1,D2 and 38,39

32.75

0.40

15.25

21.50

AFTER AMALGAMATION PLAN

(Scale - 1:100)

AREA STATEMENT (Vadodara Urban Development Authority (VUDA))

VERSION NO.: 1.0.57

VERSION DATE: 16/03/2023

PROJECT DETAIL :

Authority: Vadodara Urban Development Authority (VUDA)

Plot Use: Residential

AuthorityClass: D1

Plot SubUse: Detached Dwelling Unit

AuthorityGrade: Urban Development Authority

Plot Use Group: Dwelling-1 (DW1)

Project Type: Amalgamation

Plot Category: NA

Nature of Development: NEW

Land Use Zone: Residential Zone I

Development Area: Non TP Area

Conceptualized Use Zone: R1

SubDevelopment Area: Other Areas

Special Project: NA

Special Road: NA

Site Address: SATSANG RESIDENCY,JASMIN PARK SOCI,NEAR GAYATRI TEMPLE,TA-PADTA, DIST-VADODARA

A AREA DETAILS :

Sq.Mts.

1 Area of Plot As per record

-

Plot Validation Certificate

697.13

Physical area measured at site

697.13

7/12 or Document

783.57

Plot area drawn as per Site

697.13

Area of Plot Considered

697.13

2 Deduction for

(a)Proposed roads

0.00

(b)Any reservations

0.00

Total(a + b)

0.00

3 Net Area of plot (1 - 2)

697.13

Common Plot (Regd.)

0.00

4 Common Plot (Prop)

0.00

Balance area of Plot(3 - 4)

697.13

Notes :

Color Notes

COLOR INDEX

PLOT LINES

EXISTING STREET

FUTURE STREET, IF ANY

PERMISSIBLE BUILDING LINE

OPEN SPACES

EXISTING WORKS

WORK PROPOSED TO BE DEMOLISHED

PROPOSED WORK

DRAINAGE AND SEWERAGE WORK

WATER SUPPLY WORK

WORK WITHOUT PERMISSION IF STARTED ON SITE

APPROVED WORK

Plot Details Before Amalgamation(Table A1)

Plot(s)	Minimum Plot Area Consider	Net Plot Area
plot-38	167.75	167.75
plot-39	160.13	160.13
plot-D1	205.63	205.63
plot-D2	163.63	163.63
Grand Total	697.14	697.14

Plot Details After Amalgamation (Table A2-a)

Plot(s)	Amalgamated Plot Area Calculated from Plots	AML Plot Area (Considered Mini)	Deviation Area Considered (m2)	Deductions (m2)	Net Developable Area (m2)	
amalgamation D1,D2 and 38,39	697.13	697.13	697.13	697.13	-	697.13
Grand Total	697.13	697.13	697.13	697.13	-	697.13

KEY PLAN

SCALE :- 1.00 CM= 20.00 MT

OWNER'S NAME AND SIGNATURE

JIGARKUMAR CHIMANBHAI PATEL

ARCH/ENG'S NAME & SIGNATURE

Ravi H Thakkar

003AR31032400114

SUPERVISOR'S NAME & SIGNATURE

07/08/2023


DESIGNATION OF APPROVER :

Town Planner


Grant of the permission is subject to the conditions mentioned in the permission letter. Permission letter and approved Plan PDF can be downloaded by scanning the QR code.

ISO_A1_(841.00_x_594.00_MM)

Based on the aforesaid permission the applicant reserves the rights to commence the construction from the day of issuance. Nevertheless; in case, for procuring the aforesaid permission, any document or system configuration for rules or information or parameters or drawings provided or attached is found to be incorrect or inconsistent with respect to prevailing bye-laws, by any authority or otherwise, the permission granted shall be considered as lapsed.Accuracy of Scrutiny Report and Drawing is subject to accuracy of end-user provided data, 3rd party software/hardware/services, etc. SoftTech Engineers Ltd. is not liable for any damages which may arise from use, or inability to use the Application.Contents highlighted in magenta color are not verified.Texts printed in 'Italics' and 'Blue' color are user inputs, which are not verified and not generated by scrutiny software.

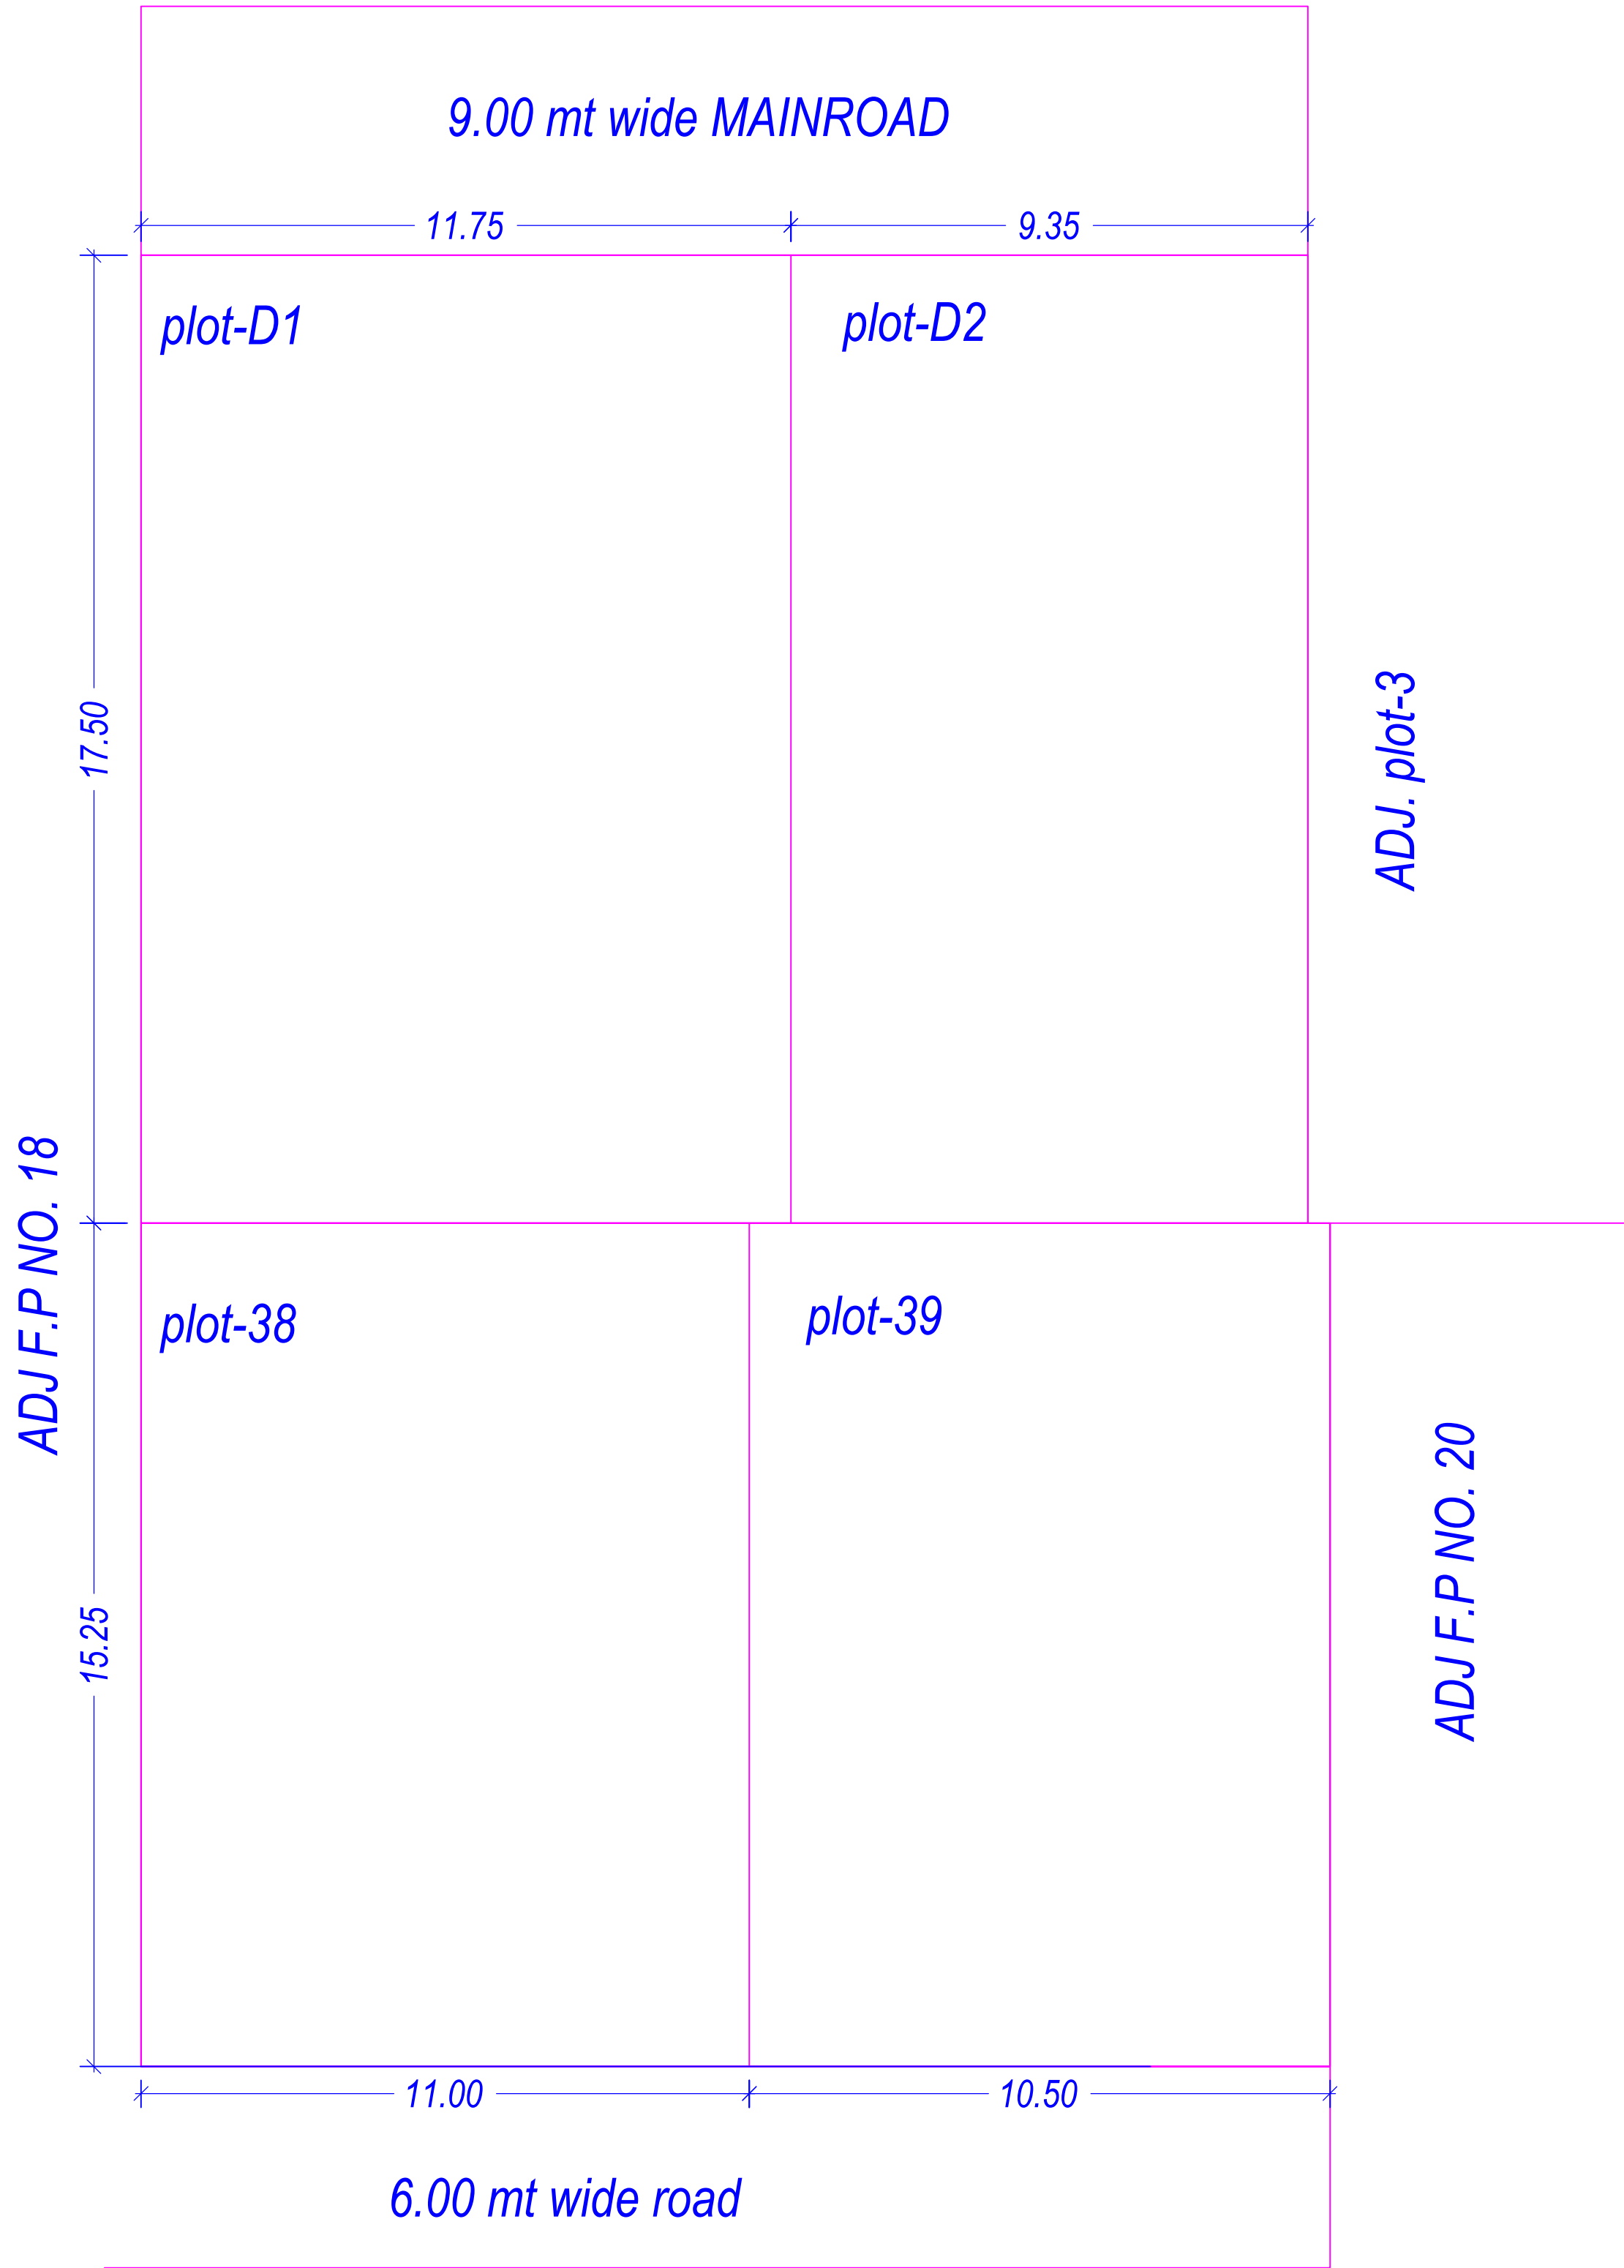

BEFORE AMALGAMATION

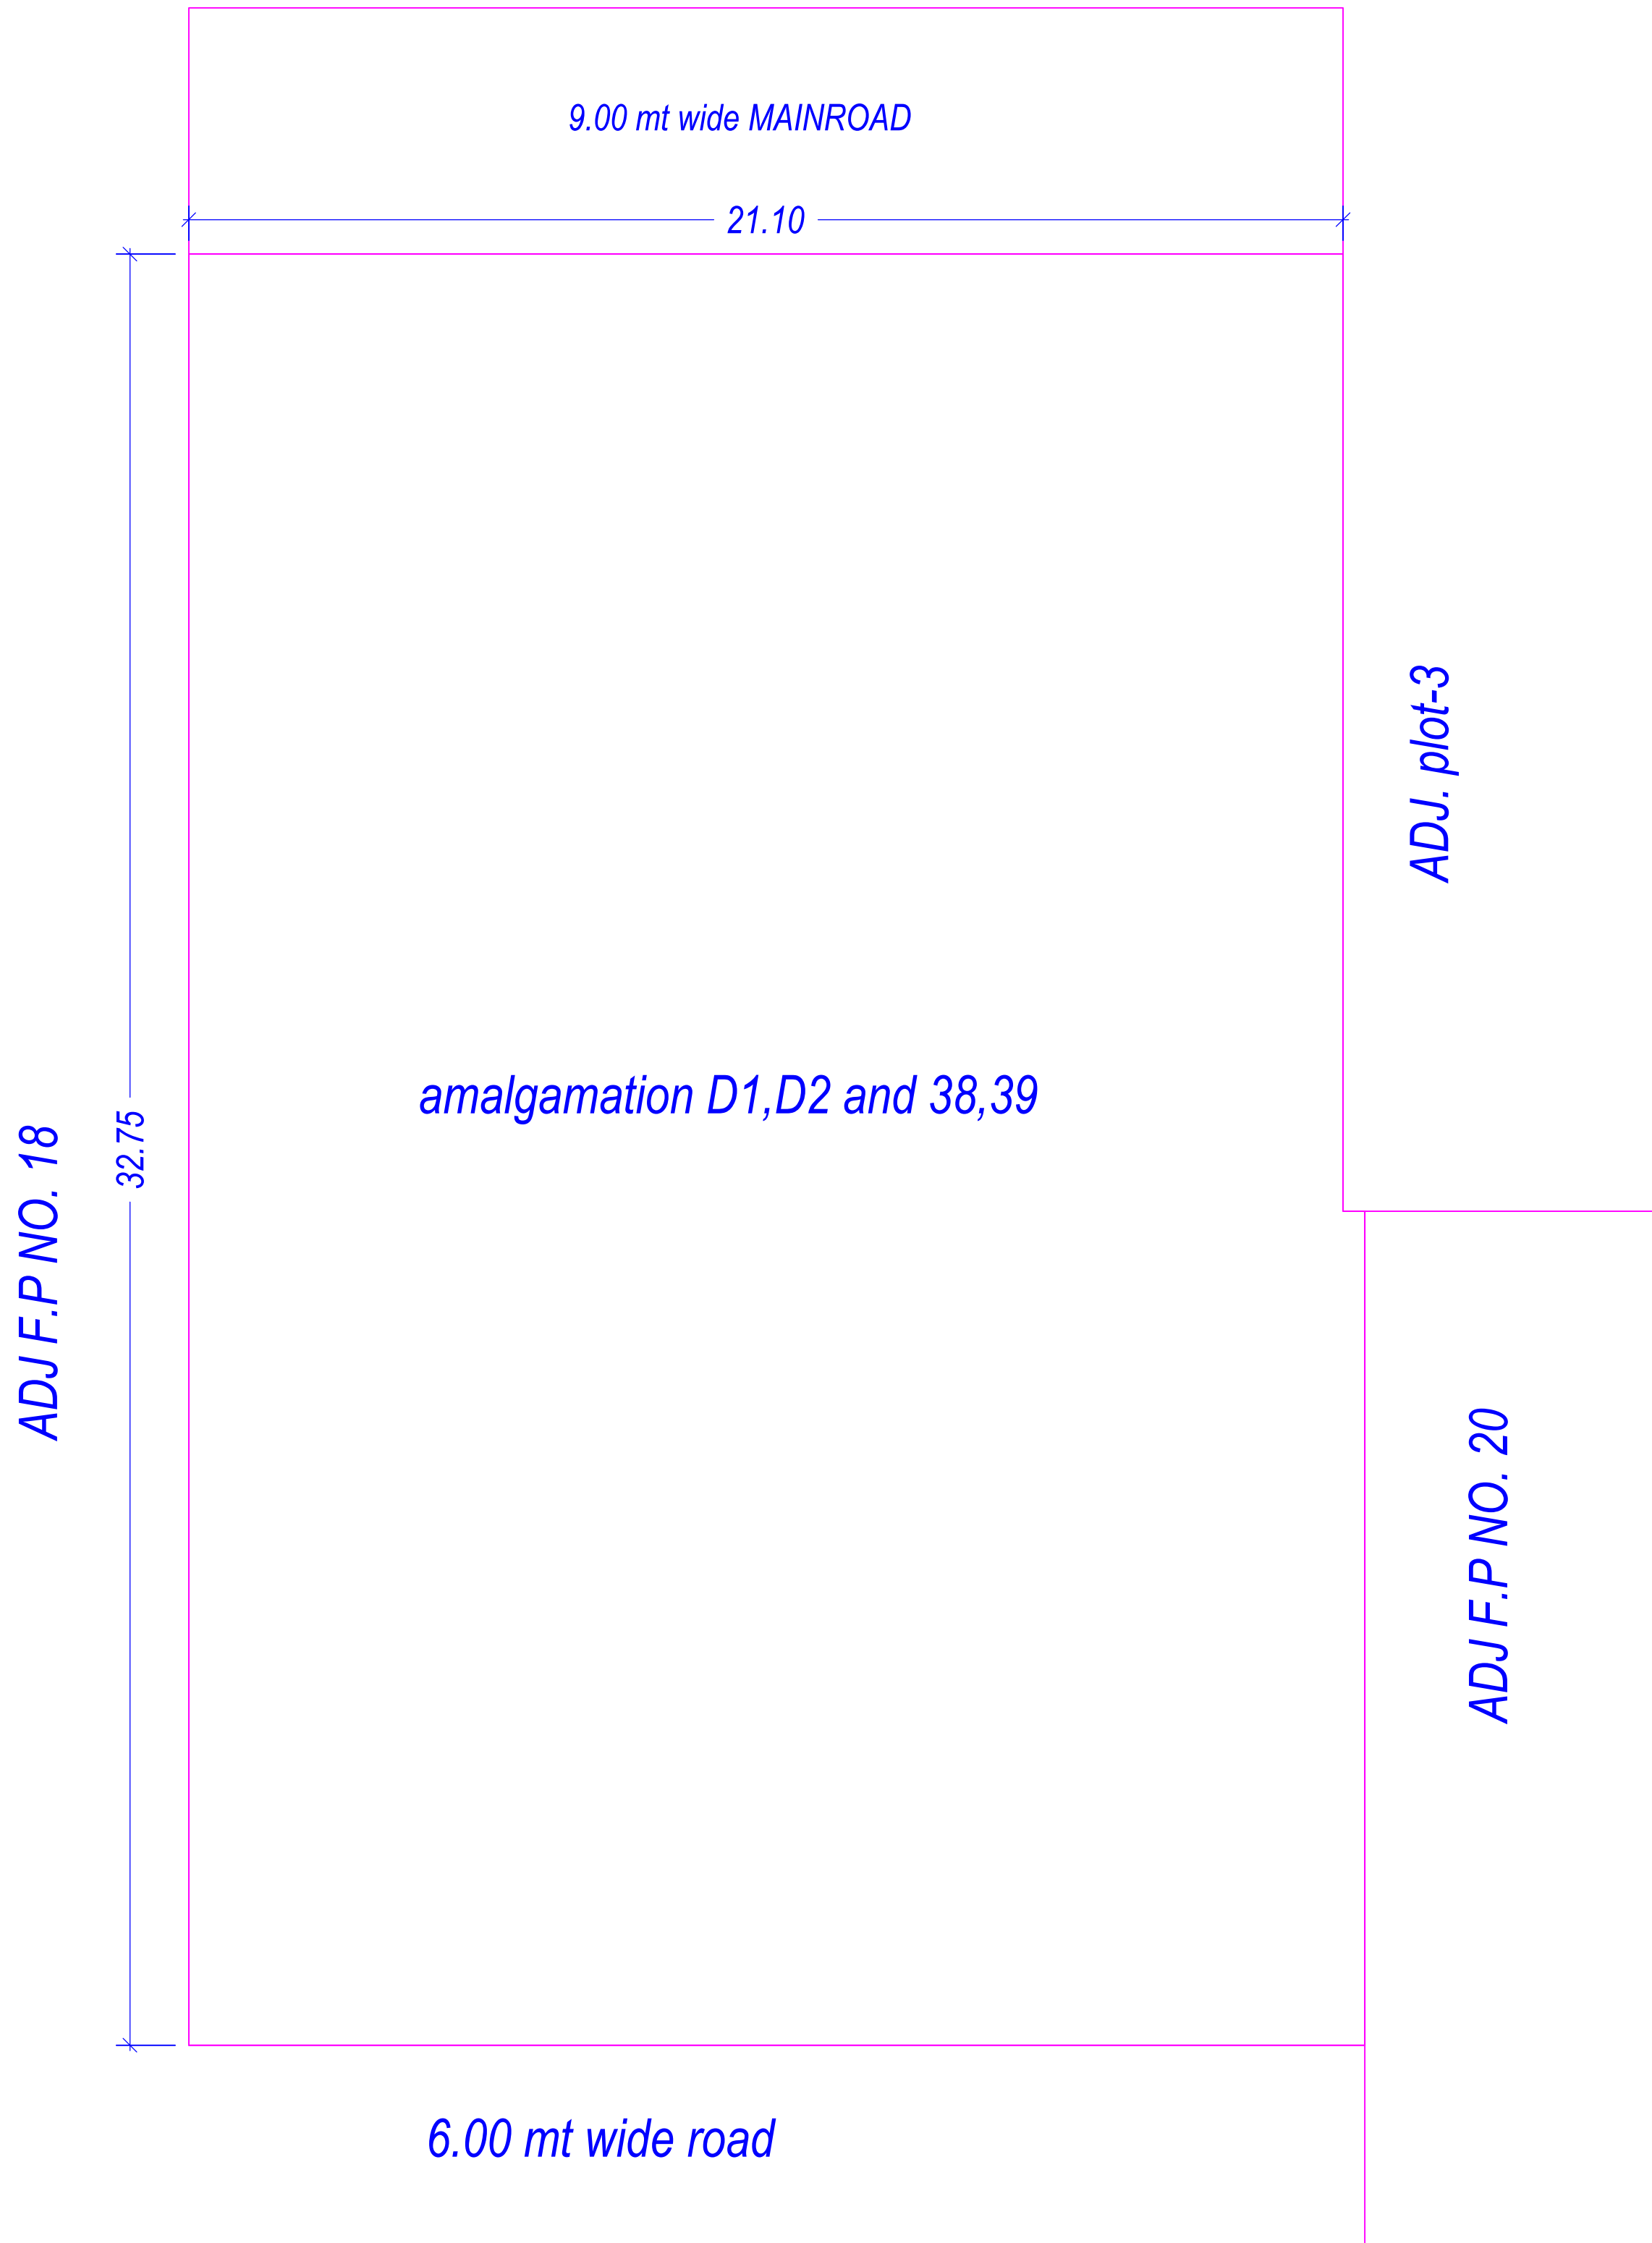

OWNER'S NAME AND SIGNATURE	
JIGARKUMAR CHIMANBHAI PATEL	
ARCH/ENG'S NAME & SIGNATURE	STRUCTURE ENGINEER
Ravi H Thakkar	
003AR31032400114	
SUPERVISOR'S NAME & SIGNATURE	DATE OF APPROVAL
	07/08/2023
DESIGNATION OF APPROVER : Town Planner	
	



VADODARA URBAN DEVELOPMENT AUTHORITY (VUDA)

Vadodara Urban Development Authority (VUDA)-
Address

(Form NO. D)

Development Permission

Permission is hereby granted under Section 29(1)(i)/29(1)(ii)/29(1)(iii), 34, 49(1)(b) of the Gujarat Town Planning and Urban Development Act, 1976 / under Section 253 of Gujarat Provincial Municipal Corporation Act, 1949.

Application No. : 1117BDP23240102 **Date** : 07/08/2023
Development Permission No : 1117LD23240049 **ODPS Application No.** : ODPS/2023/085156
IFP Application Number : N.A
Application Type : AMALGAMATION
Architect/Engineer No. : 003AR31032400114 **Architect/ Engineer Name** : RAVI H THAKKAR
Owner Name : JIGARKUMAR CHIMANBHAI PATEL
Owner Address : PLOT-D1,D2 & PLOT-38,39 PADRA , PADRA - 391440
Applicant/ POA holder's Name : JIGARKUMAR CHIMANBHAI PATEL
Applicant/ POA holder's Address : PLOT-D1,D2 & PLOT-38,39 PADRA , PADRA - 391440
Administrative Ward : DEFAULT WARD **Administrative Zone** : DEFAULT ZONE AUTHORITY
District : VADODARA **Taluka** : PADRA

Signature Not Verified

Digitally signed by AVANI HITESH
TOLIA
Date: 2023.09.16 18:09:26
GMT+05:30
Reason:
Location: TOWN PLANNER



Certificate created on 16/09/2023



VADODARA
URBAN
DEVELOPMENT
AUTHORITY
(VUDA)

City/Village : PADRA

TP Scheme/ Non TP : TP Scheme/ Non TP : -

Scheme Number : Scheme Name

Revenue Survey No. : 11/1 City Survey No. : -

Final Plot No. : N.A Original Plot No. : N.A

Sub Plot no. : N.A Tikka No. / Part No. : N.A

Block No/Tenement No : N.A Sector No. / Plot No. : N.A

Site Address : SATSANG RESIDENCY,JASMIN PARK SOCI.,NEAR GAYATRI TEMPLE,TA-PADTA, DIST-VADODARA

Existing Plot Details				
Plot Number	Gross Plot Area	Deduction Area	Deduction For	Net Plot Area
plot-38	167.75	0.00	N.A	167.75
plot-39	160.13	0.00	N.A	160.13
plot-D1	205.63	0.00	N.A	205.63
plot-D2	163.63	0.00	N.A	163.63
Amalgamation Plot Details				
Plot Number	Gross Plot Area	Deduction Area	Deduction For	Net Plot Area
amalgamation D1,D2 and 38,39	697.13	0	N.A	697.13

Development Permission Valid from Date : 16/09/2023

Note / Conditions :

- ટેલીકોમ્યુનિકેશન ડીપાર્ટમેન્ટની જોગવાઈ મુજબ લેન્ડલાઇન ટેલીફોનની સુવિધા માટે ખાસ જોગવાઈ જમીન માલિક/ડેવલપરશ્રી દ્વારા કરવાની રહેશે.,
- બાંધકામ પૂર્ણ થયા બાદ બાંધકામનો ઉપયોગ શરૂ કરતા પહેલા નિયમાનુસાર અત્રેથી બાંધકામનું વપરાશ પરવાનગી પ્રમાણપત્ર (Occupancy Certificate) મેળવ્યા બાદ જ વપરાશ શરૂ કરવાનો રહેશે.,

Signature Not Verified

Digitally signed by AVANI HITESH
TOLIA
Date: 2023.09.16 18:09:31
GMT+05:30
Reason:
Location: TOWN PLANNER



Certificate created on 16/09/2023



VADODARA
URBAN
DEVELOPMENT
AUTHORITY
(VUDA)

3. સેપ્ટીક ટેંક તથા ખાળકૂવાની સાઇઝ તથા સંખ્યા નેશનલ બિલ્ડીંગ કોડ (આઇએસ ૨૪૭૦) તથા સી.જી.ડી.સી.આર.ના વિનિયમ નં. ૧૩.૧૦.૧ મુજબ ગંદાપાણીના નિકાલની વ્યવસ્થા કરવાની રહેશે. તે અનુસારની જોગવાઈ કરવાની જવાબદારી વિકાસપરવાનગી મેળવનાર જમીનમાલિક/આર્કિટેક્ટ/ ઇજનેરની રહેશે.,
4. સવાલવાળી જમીન નોન ટી.પી. / ટી.પી. વિસ્તારમાં હોવાથી યોજના અને નગર રચના યોજના સંબંધે જે કોઈ નિર્ણય ભવિષ્યમાં સરકારશ્રી/ સત્તામંડળ/ નગર રચના અધિકારીશ્રી દ્વારા આપરી કરવામાં આવશે તે સંબંધિત જમીન માલિક / ડેવલપર / મિલકત ધારક / કબજેદારને બંધનકર્તા રહેશે અને તોનો અમલ કરવાનો રહેશે.,
5. એરપોર્ટ ઓથોરિટી દ્વારા આપેલ એન.ઓ.સી. મુજબ તેમા દર્શાવેલ શરતોનુ પાલન કરવાનુ રહેશે.,
6. ગુજરાત રીયલ એસ્ટેટ - ૨૦૧૬ ની જોગવાઈઓનો અમલ કરવાનો રહેશે તથા જો લાગુ પડતુ હોય તો રેરા સર્ટીફિકેટ પ્લીનથ ચેક સર્ટીફિકેટ મેળવતા અગાઉ રજુ રાખવાનુ રહેશે.,
7. સવાલવાળી જમીનના પ્રાથમિક વિકાસ માટે લાઈટ, પાણી, ગટર, એપ્રોચ વિગેરેની કાયમી સુવિધા સત્તામંડળ અથવા અન્ય સંસ્થા દ્વારા પુરી પાડવામાં ન આવે ત્યાંસુધીઆ સુવિધાઓ પુરી પાડવાની અને તેનીજાળવણી કરવાની સંપૂર્ણ જવાબદારી અરજદારની રહેશે.,
8. શહેરી વિકાસ અને શહેરી ગૃહનિર્માણ વિભાગના હુકમ ક્રમાંક : વનમ-૧૦૦૮-૩૨૬૦-લ, તા.૧૦/૩/૨૦૧૦ ની જોગવાઈ મુજબ તેમજ મંજુર નકશામાં દર્શાવેલ વૃક્ષોનુ વાવેતર/જાળવણી કરવાની રહેશે.,
9. શહેરી વિકાસ અને શહેરી ગૃહનિર્માણ વિભાગના પરિપત્ર નં.પરચ/૧૦૨૦૦૪/૧૯૬૧/લ, તા.૨૭/૭/૨૦૧૦ ની જોગવાઈ મુજબ પરકોલેટીંગ વેલની જોગવાઈ કરવાની રહેશે.,
10. જો કોમન પ્લોટ જરૂરી હોય તો, કોમન પ્લોટ તથા તેમા આયોજીત કલબહાઉસની માલિકી સોસાયટીના તમામ સભ્યોની સંયુક્ત રહેશે. કોમન પ્લોટ વેચી શકાશે નહી. કોમન પ્લોટમાં ગુજરાત વિદ્યુત બોર્ડના ટ્રાન્સફોર્મર માટે અલાયદી જગ્યા રાખવાની રહેશે.,
11. સ્થળે બાંધકામ શરૂ કરતા પહેલા ૭ (સાત) દિવસ અગાઉ સોઇલ ટેસ્ટ રીપોર્ટ, ફોર્મ નં. ૧૦,૧૧ તથા સ્ટ્રક્ચરલ ડીટેઇલ ડ્રોઇંગ, સ્ટ્રક્ચરલ સ્ટેબીલીટી રીપોર્ટ, રજુ કરવાના રહેશે.,
12. અરજદારશ્રીની રજુઆત અન્વયે એમીનીટી ચાર્જ તથા પ્રિમીયમ ફી પેટે ભરવાની થતી રકમના હપ્તાઓ કરી આપવામાં આવેલ હોય તો તે રકમ તે મુજબ સમયસર ભરપાઈ કરવાની રહેશે તથા આ એડવાન્સ ચેક કોઈપણ કારણસર પરત આવશે તો તમામ હપ્તાની રકમ એક સાથે ભરપાઈ કરવાની રહેશે. અન્યથા વિકાસ પરવાનગી રદ કરવાની કાર્યવાહી હાથ ધરવામાં આવશે.,

Signature Not Verified

Digitally signed by AVANI HITESH
TOLIA
Date: 2023.09.16 18:09:31
GMT+05:30
Reason:
Location: TOWN PLANNER



Certificate created on 16/09/2023



VADODARA
URBAN
DEVELOPMENT
AUTHORITY
(VUDA)

13. શહેરી જમીન ટોચ મર્યાદા અને નિયમન અધિનિયમ, ૧૯૭૬ અન્વયે, કોમ્પીટન્ટ ઓથોરીટી પાસેથી જરૂરી ના-વાંધા પ્રમાણપત્ર જરૂર જણાયે મેળવવાની જવાબદારી અરજદારની રહેશે.,
14. સદરહુ જમીનમાં બીનખેતીનો ઉપયોગ કરતા પહેલા અન્ય કાયદા હેઠળ પરવાનગી લેવાની થતી હોય તો જે તે સંસ્થા પાસે તે મેળવી લેવાની જવાબદારી અરજદારની રહેશે.,
15. સદરહુ જમીનમાં બાંધકામ વિકાસ યોજના/નગર રચનાની યોજનાની દરખાસ્ત અને નિયમો મુજબ કરવાનું રહેશે.,
16. વિકાસ કામની પરવાનગી અર્થે સર્વે નંબર/અથવા અંતિમ ખંડ અગર પ્લોટમાં અરજદાર જે જમીનમાં માલિક છે તે જમીન પુરતી પરવાનગી આપવામાં આવેલ છે.,
17. આ પરવાનગીના કારણે અરજદારની માલીકી તથા જમીનનો હદ વિસ્તાર તથા ક્ષેત્રફળ અંગેની મંજૂરી મળતી નથી, પરંતુ નિયમાનુસાર બાંધકામ અંગેની મંજૂરી મળે છે.,
18. વિકાસ નકશા અને નગર રચના યોજનાની જુદા જુદા વિસ્તારમાં જમીનો અને મકાનોના ઉપયોગ વિશે જે ખાસ નિયમો હસે તેની વિરૂધ્ધનો ઉપયોગ કરી શકાશે નહીં. તેમજ રજા માંગની વખતે નકશામાં જે ઉપયોગ દર્શાવાયો હશે તેથી જુદો ઉપયોગ અગાઉથી મંજૂરી લીધા સિવાય કરી શકાશે નહીં.,
19. વિકાસ માટેની અંદર બતાવેલી શરતોમાંની કોઈપણ શરતોનો ભંગ કરવામાં આવશે તો શહેરી વિકાસ સત્તાંડળ તે શરતોનો અમલ કરાવી શકશે અને શહેરી વિકાસ સત્તામંડળના તેવા કૃત્યને લીધે જે કાંઈ નુકશાન-ખોટ કે હરકત માલીકને થાય તે બદલ કોઈપણ બદલો મળી શકશે નહીં.,
20. મંજૂર નંબરમાં બતાવેલી જમીનમાંથી "વુડા" એ કંઈક જમીન લીધી હશે અગર કોઈ ભાગ તે છોડાવવા હુકમ કરેલો હશે અગર સનદ સિવાયના કોઈ ભાગ "વુડા" એ કબજો કર્યો હશે તો તે સિવાયના ભાગ માટે વિકાસ પરવાનગી પત્ર સમજવાનો રહેશે. તથા આ પરવાનગી અધિકૃત સનદના માપને આધીન રહીને આપેલ ગણાશે.,
21. અરજદારે નિયમાનુસાર ભરવાનો થતો વિકાસ ચાર્જ આપવાનો રહેશે.,
22. માલીકને વિકાસ માટેની પરવાનગી આપવામાં આવી હશે તો પણ તેમણે ગુજરાત નગર રચના અને શહેરી વિકાસ અધિનિયમ મુજબ નગર રચના યોજના માટે ફાળો આપવાનો રહેશે.,
23. વિકાસ પરવાનગી પત્ર શહેરી વિકાસ સત્તામંડળના વિનિયમો મુજબ આપવામાં આવી છે અને ખાનગી હક્કોના નુકાશાન અંગે સત્તામંડળ કંઈપણ જવાબદારી લેતી નથી.,

Signature Not Verified

Digitally signed by AVANI HITESH
TOLIA
Date: 2023.09.16 18:09:31
GMT+05:30
Reason:
Location: TOWN PLANNER



Certificate created on 16/09/2023



VADODARA
URBAN
DEVELOPMENT
AUTHORITY
(VUDA)

24. આ વિકાસ પરવાનગી પત્ર સત્તામંડળના અધિકૃત અધિકારી/કર્મચારી જોવા માંગે તો તેમને બતાવવા માલીક બંધાયેલ છે. તે નહીં બતાવશે તો બાંધકામ બંધ કરવા હુકમ કરશે તે મુજબ બંધ કરવું પડશે.,
25. રસ્તા ઉપર ઈમારતી સામાન અગર પુરણી પ્રથમથી રજા મેળવ્યા સિવાય નાખવી નહીં. રજાથી નાખેલ પુરણી વિગેરે વ્યવસ્થિત જોઈતું કોર્ડન કરી ટ્રાફિકને અડચણ ન થાય તેમ નાખવી.,
26. આ "વિકાસ પરવાનગી" પત્ર મંજૂરી આપ્યા તારીખથી ૧૨ માસ સુધી જ અમલમાં રહેશે.,
27. બાંધકામ નીચેની લેન્ડ એકવીઝેશન એક્ટની/(૧૮૯૪) મુજબ એકવાયર કરવાને સદર એક્ટની કલમ-૪ અન્વયે નોટીફિકેશન નિકળ્યા હશે તો એકવીઝેશન એક્ટ ૨૪ (૭) મુજબ મે.કેલેક્ટર સાહેબની રજા બાંધકામ શરૂ કરતા પહેલા લેવાની રહેશે.,
28. વખતો વખત શહેરી વિકાસ સત્તામંડ તરફથી વિકાસ માટેના જે નિયમો તથા જાહેરાત કરાય તે બંધનકર્તા રહેશે.,
29. "મકાન અને અન્ય બાંધકામ કામદારો (રોજગારના નિયમ અને સેવાની શરતો) ધારો-૧૯૯૬" હેઠળ દરેક માલિકે વિકાસકામની પ્રવૃત્તિ શરૂ કરવાના ૩૦ (ત્રીસ) દિવસ પહેલા સદર કાયદા હેઠળના નિયત ફોર્મ મુજબની નોટીસ તેમજ બાંધકામ શરૂ કર્યાના ૬૦ દિવસમાં જરૂરી સાઇટની નોંધણી "ડાયરેક્ટર ઇન્ડસ્ટ્રીયલ સેફ્ટી એન્ડ હેલ્થની કચેરી, ૩જો, પમો માળ, શ્રમભવન, ગનહાઉસ બાજુમાં, ખાનપુર, અમદાવાદ-૩૮૦૦૦૧" ખાતે કરાવી તે અંગેનું પ્રમાણપત્ર મેળવી તેની નકલ અત્રેની કચેરીએ રજૂ કરવાની રહેશે.,
30. વિકાસ પરવાનગી મેળવનાર અરજદારશ્રી/જમીનમાલિક/ડેવલપરશ્રી દ્વારા પ્લીનથયેક પ્રમાણપત્ર મેળવતા અગાઉ રાજ્ય સરકારશ્રીની રીયલ એસ્ટેટ રેગ્યુલેટરી ઓથોરિટી (રેરા) કચેરીનું નોંધણી પ્રમાણપત્ર રજૂ કરવાનું રહેશે.,
31. રેરા એક્ટ-૨૦૧૬ અંતર્ગત નોંધણી કરાવેલ પ્રોજેક્ટ પરત્વે (RERA) રેરા કાયદાની તમામ જોગવાઈઓ લાગુ પડશે. અને રીવાઇઝડ વિકાસ પરવાનગી મેળવતી વખતે રેરા (RERA) કાયદાની જોગવાઈ અનુસાર વખતોવખત નિયત કરાયેલ બાંહેધરી પત્રો રજૂ કરવાના રહેશે.,
32. સત્તામંડળની કચેરીમાં લાયસન્સી આર્કિટેક્ટ/એન્જીનીયરશ્રી દ્વારા મેળવેલ વિકાસ પરવાનગી પ્રકરણે રજૂ કરવામાં આવતા સોઇલ ટેસ્ટ રીપોર્ટ, સ્ટ્રક્ચરલ ડ્રોઇંગના સેટની નકલ માત્ર કચેરીના રેકર્ડ સાડ જ લેવાના રહે છે અને તેની કોઇ ચકાસણી કે તેમાં સુધારા વધારો કરવાની સત્તા કાર્યક્ષેત્રાધિકાર હસ્તકની ન હોવાથી તે અંગે સત્તામંડળના અધિકારી/કર્મચારીઓની કોઇ જવાબદારી રહેતી નથી.,

Signature Not Verified

Digitally signed by AVANI HITESH
TOLIA
Date: 2023.09.16 18:09:31
GMT+05:30
Reason:
Location: TOWN PLANNER



Certificate created on 16/09/2023



VADODARA
URBAN
DEVELOPMENT
AUTHORITY
(VUDA)

33. વિકાસ પરવાનગી/શીવાઈઝડ વિકાસ પરવાનગી પત્રમાં દર્શાવેલ શરતોનો ભંગ થશે તો સત્તામંડળ તે શરતોનો અમલ જવાબદાર ઇસમ/સંસ્થાના ખર્ચે અને જોખમે કરાવી શકશે અને તેવા કૃત્યને લીધે જે નુકશાન, ખોટ કે હરકત થાય તે બદલ કોઇપણ વળતર સત્તામંડળ તરફથી મળવાપાત્ર રહેશે નહિ.,
34. વિકાસ પરવાનગી મેળવનાર અરજદાર/જમીન માલિકના મૂળખંડની તથા અંતિમખંડોના હદ, માપ, આકાર અને ક્ષેત્રફળ અંગેની સ્થળ પરની માપણી/ખરાઇ લાગુ જમીનોનો હદ, માપ, આકાર, ક્ષેત્રફળ પરત્વે કરવાની જવાબદારી જે તે લાયસન્સી આર્કિટેક્ટ/એન્જીનીયરની રહેશે. તેમજ ઓઇલ વેલ, ગેસ લાઇન, પાઇપલાઇન, બાંધકામ નિયંત્રણ રેખા હાઇવે, રેલ્વે લાઇન, બાબતેની તકેદારી જમીનમાલિક તથા લાયસન્સી આર્કિટેક્ટ/એન્જીનીયરની રહેશે. અને તેમાં કોઇ વિસંગતતા જણાય તો સ્થળ પર વિકાસ કામ શરૂ કરતાં અગાઉ સત્તામંડળનું લેખિતમાં રજૂઆત-અરજી કરીને ધ્યાને લાવવાનું રહેશે.,
35. શહેરી વિકાસ અને શહેરી ગૃહ નિર્માણ વિભાગ, ગાંધીનગરના તા.૧૩/૦૫/૨૦૧૦ ના પત્ર ક્રમાંક : પરચ-૧૦૨૦૧૦-૨૭૭૬ થી જણાવ્યા મુજબ બોરવેલ / ટ્યુબવેલમાં નાના બાળકો પડી જવાની દુર્ઘટનાઓ નિવારવા માટે સર્વોચ્ચ અદાલતે નક્કી કરેલ ગાઈડ લાઈન મુજબ તકેદારીના પગલાં લેવાના રહેશે.,
36. સવાલવાળી જમીન પરત્વે વિકાસ યોજના અને નગર રચના યોજનાની સરકારશ્રી/ સત્તામંડળ/નગર રચના અધિકારીશ્રી દ્વારા સૂચિત કરનાર તમામ દરખાસ્તો અરજદાર/ જમીનમાલિકો/ ડેવલપર/ મિલ્કતધારકો તમામને બંધનકર્તા રહેશે અને તેનો સ્થળે અમલ કરવાનો રહેશે.,
37. ભવિષ્યમાં સરકારશ્રી/સત્તામંડળ દ્વારા જે કોઇ દંડનીય ફી/ ડીપોઝીટ/ નેટ ડીમાન્ડ/ વિકાસ ચાર્જ સહિતની કોઇ પણ રકમમાં વધારો કરવામાં આવશે તો તદ્દનુસારની રકમ તફાવત સહિત વસુલ કરવાને પાત્ર રહેશે.,
38. સદરહુ જમીનમાં બાંધકામ વિકાસ યોજના/નગર રચનાની યોજનાની દરખાસ્ત અને નિયમો મુજબ કરવાનું રહેશે.,
39. ઉપર જણાવેલી શરતોનો ભંગ કરવા બદલ ગુજરાત નગર રચના અને શહેરી વિકાસ અધિનિયમ ૧૯૭૬ ની કલમ-૩૫, ૩૬, ૩૭ ની જોગવાઈ મુજબ દંડ તથા જરૂરી પગલાંને પાત્ર થશે.,
40. ગુજરાત ટાઉન પ્લાનીંગ એન્ડ અર્બન ડેવલપમેન્ટએક્ટ ૧૯૭૬ સિવાયના પ્રવર્તમાન કાયદાઓ હેઠળ લેવા પાત્ર મંજૂરીને આધિન રહીને વિકાસ પરવાનગી આપવામાં આવે છે.,
41. તદ્દઉપરાંત ફેક્ટરી બાંધકામને લગતા સરકારશ્રીના જુદા જુદા ખાતાઓના નિતી નિયમો પણ અરજદારને બંધનકર્તા રહેશે.,
42. માર્જીનવાળા ભાગમાં પ્લોટની ફરતે એક બીજાથી ૩.૦ મી. ના અંતરે શરત મુજબ વૃક્ષો ઉગાડવાના રહેશે.,

Signature Not Verified

Digitally signed by AVANI HITESH
TOLIA
Date: 2023.09.16 18:09:31
GMT+05:30
Reason:
Location: TOWN PLANNER



Certificate created on 16/09/2023



VADODARA
URBAN
DEVELOPMENT
AUTHORITY
(VUDA)

43. ગુજરાત નગર રચના અને શહેરી વિકાસ અધિનિયમ-૧૯૭૬ ની કલમ-૩૩ મુજબ વિકાસ યોજનામાં જો કોઈ ફેરફાર થાય તો સત્તામંડળ આપેલ વિકાસ પરવાનગીમાં ફેરફાર કરી શકાશે અથવા વિકાસ પરવાનગી રદ થવાને પાત્ર રહેશે.,
44. કમ્પ્રીહેન્સીવ જીડીસીઆરના ભાગ-૧ ના વિનિયમ ક્રમાંક: ૩.૬ અને ૪.૬ મુજબ અરજદારશ્રીએ ખોટી રજૂઆત અથવા ખોટા દસ્તાવેજો પુરાવા રજૂ કરેલ હશે તો આપેલ વિકાસ પરવાનગી આપો આપ રદ થયેલ ગણાશે. અને તે પરત્વે નિયમાનુસાર કાર્યવાહી હાથ ધરવામાં આવશે.,
45. “મકાન અને અન્ય બાંધકામ કામદારો (રોજગારના નિયમ અને સેવાની શરતો) ધારો-૧૯૮૬” હેઠળ દરેક માલિકે વિકાસકામની પ્રવૃત્તિ શરૂ કરવાના ૩૦ (ત્રીસ) દિવસ પહેલાં સદર કાયદા હેઠળના નિયત ફોર્મ મુજબની નોટીસ તેમજ બાંધકામ શરૂ કર્યાના ૬૦ દિવસમાં જરૂરી સાઇટની નોંધણી “ડાયરેક્ટર ઇન્ડસ્ટ્રીયલ સેફ્ટી એન્ડ હેલ્થની કચેરી, ૩જો, પમો માળ, શ્રમભવન, ગનહાઉસ બાજુમાં, ખાનપુર, અમદાવાદ-૩૮૦૦૦૧” ખાતે કરાવી તે અંગેનું પ્રમાણપત્ર મેળવી તેની નકલ અત્રેની કચેરીએ રજૂ કરવાની રહેશે.,
46. વિકાસ પરવાનગી મેળવનાર અરજદારશ્રી/જમીનમાલિક/ડેવલપરશ્રી દ્વારા પ્લીન્થયેક પ્રમાણપત્ર મેળવતા અગાઉ રાજ્ય સરકારશ્રીની રીયલ એસ્ટેટ રેગ્યુલેટરી ઓથોરિટી (રેરા) કચેરીનું નોંધણી પ્રમાણપત્ર રજૂ કરવાનું રહેશે.,
47. સવાલવાળી જમીન પરત્વે વિકાસ યોજના અને નગર રચના યોજનાની સરકારશ્રી/ સત્તામંડળ/નગર રચના અધિકારીશ્રી દ્વારા સૂચિત કરનાર તમામ દરખાસ્તો અરજદાર/ જમીનમાલિકો/ ડેવલપર/ મિલ્કતધારકો તમામને બંધનકર્તા રહેશે અને તેનો સ્થળે અમલ કરવાનો રહેશે.,
48. ભવિષ્યમાં સરકારશ્રી/સત્તામંડળ દ્વારા જે કોઈ દંડનીય ફી/ ડીપોઝીટ/ નેટ ડીમાન્ડ/ વિકાસ ચાર્જ સહિતની કોઈ પણ રકમમાં વધારો કરવામાં આવશે તો તદ્દનુસારની રકમ તફાવત સહિત વસુલ કરવાને પાત્ર રહેશે.,
49. રેરા એક્ટ-૨૦૧૬ અંતર્ગત નોંધણી કરાવેલ પ્રોજેક્ટ પરત્વે (RERA) રેરા કાયદાની તમામ જોગવાઈઓ લાગુ પડશે. અને રીવાઇઝડ વિકાસ પરવાનગી મેળવતી વખતે રેરા (RERA) કાયદાની જોગવાઈ અનુસાર વખતોવખત નિયત કરાયેલ બાંહેધરી પત્રો રજૂ કરવાના રહેશે.,
50. સત્તામંડળની કચેરીમાં લાયસન્સી આર્કિટેક્ટ/એન્જીનીયરશ્રી દ્વારા મેળવેલ વિકાસ પરવાનગી પ્રકરણે રજૂ કરવામાં આવતા સોઇલ ટેસ્ટ રીપોર્ટ, સ્ટ્રક્ચરલ ડ્રોઇંગના સેટની નકલ માત્ર કચેરીના રેકર્ડ સાડ જ લેવાના રહે છે અને તેની કોઈ ચકાસણી કે તેમાં સુધારા વધારો કરવાની સત્તા કાર્યક્ષેત્રાધિકાર હસ્તકની ન હોવાથી તે અંગે સત્તામંડળના અધિકારી/કર્મચારીઓની કોઈ જવાબદારી રહેતી નથી.,

Signature Not Verified

Digitally signed by AVANI HITESH
TOLIA
Date: 2023.09.16 18:09:31
GMT+05:30
Reason:
Location: TOWN PLANNER



Certificate created on 16/09/2023



VADODARA
URBAN
DEVELOPMENT
AUTHORITY
(VUDA)

51. વિકાસ પરવાનગી/રીવાઇઝડ વિકાસ પરવાનગી પત્રમાં દર્શાવેલ શરતોનો ભંગ થશે તો સત્તામંડળ તે શરતોનો અમલ જવાબદાર ઇસમ/સંસ્થાના ખર્ચે અને જોખમે કરાવી શકશે અને તેવા કૃત્યને લીધે જે નુકશાન, ખોટ કે હરકત થાય તે બદલ કોઇપણ વળતર સત્તામંડળ તરફથી મળવાપાત્ર રહેશે નહિ.,
52. વિકાસ પરવાનગી મેળવનાર અરજદાર/જમીન માલિકના મૂળખંડની તથા અંતિમખંડોના હદ, માપ, આકાર અને ક્ષેત્રફળ અંગેની સ્થળ પરની માપણી/ખરાઇ લાગુ જમીનોનો હદ, માપ, આકાર, ક્ષેત્રફળ પરત્વે કરવાની જવાબદારી જે તે લાયસન્સી આર્કિટેક્ટ/એન્જીનીયરની રહેશે. તેમજ ઓઇલ વેલ, ગેસ લાઇન, પાઇપલાઇન, બાંધકામ નિયંત્રણ રેખા હાઇવે, રેલ્વે લાઇન, બાબતેની તકેદારી જમીનમાલિક તથા લાયસન્સી આર્કિટેક્ટ/એન્જીનીયરની રહેશે. અને તેમાં કોઇ વિસંગતતા જણાય તો સ્થળ પર વિકાસ કામ શરૂ કરતાં અગાઉ સત્તામંડળનું લેખિતમાં રજૂઆત-અરજી કરીને ધ્યાને લાવવાનું રહેશે.,
53. સદર વિકાસ પરવાનગી અન્વયે જમીન માલિકીમાં ફેરફાર થાય અથવા આ પરવાનગી સાથે સંકળાયેલ રજીસ્ટ્રેશન ધરાવતી કોઇ વ્યક્તિ બદલાય તો નવા જમીન માલિક અંગેના પુરાવા રજૂ કરે ત્યાં સુધી તથા રજીસ્ટ્રેશન ધરાવતી નવી વ્યક્તિની નિમણૂક થાય ત્યાં સુધી કોમ્પ્રીહેન્સીવ જીડીસીઆરના વિનિયમ નં. ૪.૬ મુજબ વિકાસ પરવાનગી નિલંબીત (Suspend) થઇ ગયેલી ગણાશે. સદરજુ સમય દરમ્યાન થયેલ વિકાસકામ બિન-અધિકૃત ગણાશે.,
54. ઉપર જણાવેલ કોઇપણ શરતોનો ભંગ કરવામાં આવશે તો પરવાનગી રદ થયેલી ગણાશે.,
55. લેઆઉટ નકશામાં દર્શાવેલ આંતરિક રસ્તાઓ પાકા કરવાના રહેશે. તથા કોમનપ્લોટ ખુલ્લો રાખવાનો રહેશે અને તેમાં નિયામનુસાર જે તે મળવાપાત્ર બાંધકામ કરી શકશે.,
56. વખતોવખત સરકારશ્રી, વડોદરા શહેરી વિકાસ સત્તામંડળ તથા અન્ય સંબંધિત સંસ્થાઓ તરફથી વિકાસ માટેના જે નિયમો તથા જાહેરાત કરાય તે જમીન માલિકો/હિતસંબંધ ધરાવતી વ્યક્તિઓ/સંસ્થાઓ તેમજ અરજદારને બંધનકર્તા રહેશે.,
57. જો પ્રશ્નવાળી જમીન ઉપર બોજો હશે તો ધિરાણ કરનાર સંસ્થાની શરતો પણ બંધનકર્તા રહેશે.,
58. ટેલીકોમ્યુનિકેશન ડીપાર્ટમેન્ટની જોગવાઇ મુજબ લેન્ડલાઇન ટેલીફોનની સુવિધા માટે ખાસ જોગવાઇ જમીન માલિક/ડેવલપરશ્રી દ્વારા કરવાની રહેશે.,
59. બાંધકામ પૂર્ણ થયા બાદ બાંધકામનો ઉપયોગ શરૂ કરતા પહેલા નિયમાનુસાર અત્રેથી બાંધકામનું વપરાશ પરવાનગી પ્રમાણપત્ર (Occupancy Certificate) મેળવ્યા બાદ જ વપરાશ શરૂ કરવાનો રહેશે.,
60. ગુજરાત રીયલ એસ્ટેટ - ૨૦૧૬ ની જોગવાઈઓનો અમલ કરવાનો રહેશે તથા જો લાગુ પડતુ હોય તો રેરા સર્ટીફિકેટ પ્લીનથ ચેક સર્ટીફિકેટ મેળવતા અગાઉ રજુ રાખવાનુ રહેશે,

Signature Not Verified

Digitally signed by AVANI HITESH
TOLIA
Date: 2023.09.16 18:09:31
GMT+05:30
Reason:
Location: TOWN PLANNER



Certificate created on 16/09/2023



VADODARA
URBAN
DEVELOPMENT
AUTHORITY
(VUDA)

61. સવાલવાળી જમીનના પ્રાથમિક વિકાસ માટે લાઈટ, પાણી, ગટર, એપ્રોચ વિગેરેની કાયમી સુવિધા સત્તામંડળ અથવા અન્ય સંસ્થા દ્વારા પુરી પાડવામાં ન આવે ત્યાંસુધીઆ સુવિધાઓ પુરી પાડવાની અને તેનીજાળવણી કરવાની સંપુર્ણ જવાબદારી અરજદારની રહેશે.,
62. શહેરી વિકાસ અને શહેરી ગૃહનિર્માણ વિભાગના હુકમ ક્રમાંક : વનમ-૧૦૦૮-૩૨૬૦-લ, તા.૧૦/૩/૨૦૧૦ ની જોગવાઈ મુજબ તેમજ મંજુર નકશામાં દર્શાવેલ વૃક્ષોનુ વાવેતર/જાળવણી કરવાની રહેશે.,
63. શહેરી વિકાસ અને શહેરી ગૃહનિર્માણ વિભાગના પરિપત્ર નં.પરચ/૧૦૨૦૦૪/૧૯૬૧/લ, તા.૨૭/૭/૨૦૧૦ ની જોગવાઈ મુજબ પરકોલેટીંગ વેલની જોગવાઈ કરવાની રહેશે.,
64. જો કોમન પ્લોટ જરૂરી હોય તો, કોમન પ્લોટ તથા તેમા આયોજીત કલબહાઉસની માલિકી સોસાયટીના તમામ સભ્યોની સંયુક્ત રહેશે. કોમન પ્લોટ વેચી શકાશે નહી. કોમન પ્લોટમાં ગુજરાત વિદ્યુત બોર્ડના ટ્રાન્સફોર્મર માટે અલાયદી જગ્યા રાખવાની રહેશે.,
65. સ્થળે બાંધકામ શરૂ કરતા પહેલા ૭ (સાત) દિવસ અગાઉ સોઇલ ટેસ્ટ રીપોર્ટ, ફોર્મ નં. ૧૦,૧૧ તથા સ્ટ્રક્ચરલ ડીટેઇલ ડ્રોઇંગ, સ્ટ્રક્ચરલ સ્ટેબીલીટી રીપોર્ટ, રજુ કરવાના રહેશે.,
66. અરજદારશ્રીની રજુઆત અન્વયે એમીનીટી ચાર્જ તથા પ્રિમીયમ ફ્રી પેટે ભરવાની થતી રકમના હપ્તાઓ કરી આપવામાં આવેલ હોય તો તે રકમ તે મુજબ સમયસર ભરપાઈ કરવાની રહેશે તથા આ એડવાન્સ ચેક કોઈપણ કારણસર પરત આવશે તો તમામ હપ્તાની રકમ એક સાથે ભરપાઈ કરવાની રહેશે. અન્યથા વિકાસ પરવાનગી રદ કરવાની કાર્યવાહી હાથ ધરવામાં આવશે.,
67. શહેરી જમીન ટોચ મર્યાદા અને નિયમન અધિનિયમ,૧૯૭૬ અન્વયે, કોમ્પીટન્ટ ઓથોરીટી પાસેથી જરૂરી ના-વાંધા પ્રમાણપત્ર જરૂર જણાયે મેળવવાની જવાબદારી અરજદારની રહેશે.,
68. સદરહુ જમીનમાં બીનખેતીનો ઉપયોગ કરતા પહેલા અન્ય કાયદા હેઠળ પરવાનગી લેવાની થતી હોય તો જે તે સંસ્થા પાસે તે મેળવી લેવાની જવાબદારી અરજદારની રહેશે.,
69. વિકાસ કામની પરવાનગી અર્થે સર્વે નંબર/અથવા અંતિમ ખંડ અગર પ્લોટમાં અરજદાર જે જમીનમાં માલિક છે તે જમીન પુરતી પરવાનગી આપવામાં આવેલ છે.,
70. આ પરવાનગીના કારણે અરજદારની માલીકી તથા જમીનનો હદ વિસ્તાર તથા ક્ષેત્રફળ અંગેની મંજુરી મળતી નથી, પરંતુ નિયમાનુસાર બાંધકામ અંગેની મંજુરી મળે છે.,

Signature Not Verified

Digitally signed by AVANI HITESH
TOLIA
Date: 2023.09.16 18:09:31
GMT+05:30
Reason:
Location: TOWN PLANNER



Certificate created on 16/09/2023



VADODARA
URBAN
DEVELOPMENT
AUTHORITY
(VUDA)

71. વિકાસ નકશા અને નગર રચના યોજનાની જુદા જુદા વિસ્તારમાં જમીનો અને મકાનોના ઉપયોગ વિશે જે ખાસ નિયમો હસે તેની વિરૂધ્ધનો ઉપયોગ કરી શકાશે નહીં. તેમજ રજા માંગની વખતે નકશામાં જે ઉપયોગ દર્શાવાયો હશે તેથી જુદો ઉપયોગ અગાઉથી મંજૂરી લીધા સિવાય કરી શકાશે નહીં.,
72. વિકાસ માટેની અંદર બતાવેલી શરતોમાંની કોઈપણ શરતોનો ભંગ કરવામાં આવશે તો શહેરી વિકાસ સત્તાંડળ તે શરતોનો અમલ કરાવી શકશે અને શહેરી વિકાસ સત્તામંડળના તેવા કૃત્યને લીધે જે કાંઈ નુકશાન-ખોટ કે હરકત માલીકને થાય તે બદલ કોઈપણ બદલો મળી શકશે નહીં.,
73. મંજૂર નંબરમાં બતાવેલી જમીનમાંથી "વુડા" એ કંઈક જમીન લીધી હશે અગર કોઈ ભાગ તે છોડાવવા હુકમ કરેલો હશે અગર સનદ સિવાયના કોઈ ભાગ "વુડા" એ કબજો કર્યો હશે તો તે સિવાયના ભાગ માટે વિકાસ પરવાનગી પત્ર સમજવાનો રહેશે. તથા આ પરવાનગી અધિકૃત સનદના માપને આધીન રહીને આપેલ ગણાશે.,
74. અરજદારે નિયમાનુસાર ભરવાનો થતો વિકાસ ચાર્જ આપવાનો રહેશે.,
75. માલીકને વિકાસ માટેની પરવાનગી આપવામાં આવી હશે તો પણ તેમણે ગુજરાત નગર રચના અને શહેરી વિકાસ અધિનિયમ મુજબ નગર રચના યોજના માટે ફાળો આપવાનો રહેશે.,
76. વિકાસ પરવાનગી પત્ર શહેરી વિકાસ સત્તામંડળના વિનિયમો મુજબ આપવામાં આવી છે અને ખાનગી હક્કોના નુકાશાન અંગે સત્તામંડળ કંઈપણ જવાબદારી લેતી નથી.,
77. આ વિકાસ પરવાનગી પત્ર સત્તામંડળના અધિકૃત અધિકારી/કર્મચારી જોવા માંગે તો તેમને બતાવવા માલીક બંધાયેલ છે. તે નહીં બતાવશે તો બાંધકામ બંધ કરવા હુકમ કરશે તે મુજબ બંધ કરવું પડશે.,
78. રસ્તા ઉપર ઈમારતી સામાન અગર પુરણી પ્રથમથી રજા મેળવ્યા સિવાય નાખવી નહીં. રજાથી નાખેલ પુરણી વિગેરે વ્યવસ્થિત જોઈતું કોર્ડન કરી ટ્રાફીકને અડચણ ન થાય તેમ નાખવી.,
79. આ "વિકાસ પરવાનગી" પત્ર મંજૂરી આપ્યા તારીખથી ૧૨ માસ સુધી જ અમલમાં રહેશે.,
80. બાંધકામ નીચેની લેન્ડ એક્વીઝિશન એક્ટની/(૧૮૯૪) મુજબ એક્વાયર કરવાને સદર એક્ટની કલમ-૪ અન્વયે નોટીફિકેશન નિકળ્યા હશે તો એક્વીઝિશન એક્ટ ૨૪ (૭) મુજબ મે.કેલેક્ટર સાહેબની રજા બાંધકામ શરૂ કરતા પહેલા લેવાની રહેશે.,
81. વખતો વખત શહેરી વિકાસ સત્તામંડ તરફથી વિકાસ માટેના જે નિયમો તથા જાહેરાત કરાય તે બંધનકર્તા રહેશે.,

Signature Not Verified

Digitally signed by AVANI HITESH
TOLIA
Date: 2023.09.16 18:09:32
GMT+05:30
Reason:
Location: TOWN PLANNER



Certificate created on 16/09/2023



VADODARA
URBAN
DEVELOPMENT
AUTHORITY
(VUDA)

82. ઉપર જણાવેલી શરતોનો ભંગ કરવા બદલ ગુજરાત નગર રચના અને શહેરી વિકાસ અધિનિયમ ૧૯૭૬ ની કલમ-૩૫, ૩૬, ૩૭ ની જોગવાઈ મુજબ દંડ તથા જરૂરી પગલાને પાત્ર થશે.,
83. જો પ્રશ્નવાળી જમીન ઉપર બોજો હશે તો ધિરાણ કરનાર સંસ્થાની શરતો પણ બંધનકર્તા રહેશે.,
84. ગુજરાત ટાઉન પ્લાનીંગ એન્ડ અર્બન ડેવલપમેન્ટએક્ટ ૧૯૭૬ સિવાયના પ્રવર્તમાન કાયદાઓ હેઠળ લેવા પાત્ર મંજૂરીને આધિન રહીને વિકાસ પરવાનગી આપવામાં આવે છે.,
85. વખતોવખત સરકારશ્રી, વડોદરા શહેરી વિકાસ સત્તામંડળ તથા અન્ય સંબંધિત સંસ્થાઓ તરફથી વિકાસ માટેના જે નિયમો તથા જાહેરાત કરાય તે જમીન માલિકો/હિતસંબંધ ધરાવતી વ્યક્તિઓ/સંસ્થાઓ તેમજ અરજદારને બંધનકર્તા રહેશે.,
86. સદર વિકાસ પરવાનગી અન્વયે જમીન માલિકીમાં ફેરફાર થાય અથવા આ પરવાનગી સાથે સંકળાયેલ રજીસ્ટ્રેશન ધરાવતી કોઈ વ્યક્તિ બદલાય તો નવા જમીન માલિક અંગેના પુરાવા રજૂ કરે ત્યાં સુધી તથા રજીસ્ટ્રેશન ધરાવતી નવી વ્યક્તિની નિમણૂક થાય ત્યાં સુધી કોમ્પ્રીહેન્સીવ જુડીસીઆરના વિનિયમ નં. ૪.૬ મુજબ વિકાસ પરવાનગી નિલંબીત (Suspend) થઈ ગયેલી ગણાશે. સદરહું સમય દરમિયાન થયેલ વિકાસકામ બિન-અધિકૃત ગણાશે.,
87. ગુજરાત નગર રચના અને શહેરી વિકાસ અધિનિયમ-૧૯૭૬ ની કલમ-૩૩ મુજબ વિકાસ યોજનામાં જો કોઈ ફેરફાર થાય તો સત્તામંડળ આપેલ વિકાસ પરવાનગીમાં ફેરફાર કરી શકાશે અથવા વિકાસ પરવાનગી રદ થવાને પાત્ર રહેશે.,
88. કમ્પ્રીહેન્સીવ જુડીસીઆરના ભાગ-૧ ના વિનિયમ ક્રમાંક: ૩.૬ અને ૪.૬ મુજબ અરજદારશ્રીએ ખોટી રજૂઆત અથવા ખોટા દસ્તાવેજો પુરાવા રજૂ કરેલ હશે તો આપેલ વિકાસ પરવાનગી આપો આપ રદ થયેલ ગણાશે. અને તે પરત્વે નિયમાનુસાર કાર્યવાહી હાથ ધરવામાં આવશે.,
89. શહેરી વિકાસ અને શહેરી ગૃહ નિર્માણ વિભાગ, ગાંધીનગરના તા.૧૩/૦૫/૨૦૧૦ ના પત્ર ક્રમાંક : પરચ-૧૦૨૦૧૦-૨૭૭૬ થી જણાવ્યા મુજબ બોરવેલ / ટ્યુબવેલમાં નાના બાળકો પડી જવાની દુર્ઘટનાઓ નિવારવા માટે સર્વોચ્ચ અદાલતે નક્કી કરેલ ગાઈડ લાઈન મુજબ તકેદારીના પગલાં લેવાના રહેશે.,
90. સેપ્ટીક ટેંક તથા ખાળકૂવાની સાઈઝ તથા સંખ્યા નેશનલ બિલ્ડીંગ કોડ (આઈએસ ૨૪૭૦) તથા સી.જી.ડી.સી.આર.ના વિનિયમ નં. ૧૩.૧૦.૧ મુજબ ગંદાપાણીના નિકાલની વ્યવસ્થા કરવાની રહેશે. તે અનુસારની જોગવાઈ કરવાની જવાબદારી વિકાસપરવાનગી મેળવનાર જમીનમાલિક/આર્કિટેક્ટ/ ઇજનેરની રહેશે.,

Signature Not Verified

Digitally signed by AVANI HITESH
TOLIA
Date: 2023.09.16 18:09:32
GMT+05:30
Reason:
Location: TOWN PLANNER



Certificate created on 16/09/2023



VADODARA
URBAN
DEVELOPMENT
AUTHORITY
(VUDA)

91. સવાલવાળી જમીન નોન ટી.પી. / ટી.પી. વિસ્તારમાં હોવાથી યોજના અને નગર રચના યોજના સંબંધે જે કોઈ નિર્ણય ભવિષ્યમાં સરકારશ્રી/ સત્તામંડળ/ નગર રચના અધિકારીશ્રી દ્વારા આખરી કરવામાં આવશે તે સંબંધિત જમીન માલીક / ડેવલપર / મિલકત ધારક / કબજેદારને બંધનકર્તા રહેશે અને તોનો અમલ કરવાનો રહેશે.,
92. એરપોર્ટ ઓથોરીટી દ્વારા આપેલ એન.ઓ.સી. મુજબ તેમા દર્શાવેલ શરતોનુ પાલન કરવાનુ રહેશે.,
93. તદઉપરાંત ફેક્ટરી બાંધકામને લગતા સરકારશ્રીના જુદા જુદા ખાતાઓના નિતી નિયમો પણ અરજદારને બંધનકર્તા રહેશે.,
94. માર્જીનવાળા ભાગમાં પ્લોટની ફરતે એક બીજાથી ૩.૦ મી. ના અંતરે શરત મુજબ વૃક્ષો ઉગાડવાના રહેશે.,
95. ઉપર જણાવેલ કોઈપણ શરતોનો ભંગ કરવામાં આવશે તો પરવાનગી રદ થયેલી ગણાશે.,
96. લેઆઉટ નકશામાં દર્શાવેલ આંતરિક રસ્તાઓ પાકા કરવાના રહેશે. તથા કોમનપ્લોટ ખુલ્લો રાખવાનો રહેશે અને તેમાં નિયામનુસાર જે તે મળવાપાત્ર બાંધકામ કરી શકશે.,



Certificate created on 16/09/2023



Signature Not Verified

Digitally signed by AVANI HITESH
TOLIA
Date: 2023.09.16 18:09:32
GMT+05:30
Reason:
Location: TOWN PLANNER

VADODARA
URBAN
DEVELOPMENT
AUTHORITY
(VUDA)



VADODARA
URBAN
DEVELOPMENT
AUTHORITY
(VUDA)



Vadodara Urban Development Authority (VUDA)- Address

Payment Receipt

Receipt Number	: O1117BPM2324000206	Payment Date	: 17-09-2023 11:35 AM
Application Name	: NEW BUILDING PERMISSION	Mobile Number	: 9898422958
Payee Name	: JIGARKUMAR CHIMANBHAI PATEL	Email	: bhaktijigar@gmail .com
Applicant Address	: PLOT-D1,D2 & PLOT-38,39 PADRA , PADRA - 391440		

Pay Mode	: NB	Track Id/Merchant Order No.	: 1776407
Payment Gateway	: SBIEPAY		

Building Permission Number	: 1117LD23240049	Type of Application	: AMALGAMATION
Pre Scrutiny ID	: ODPS/2023/085156	Owner Name	: JIGARKUMAR CHIMANBHAI PATEL
Type of Area	: NON TP AREA	TP scheme No/ Non TP Scheme No.	:
TP / Non TP Scheme Name	: -	Final Plot No.	:
Revenue Survey No.	: 11/1	Application Number	: 1117BDP2324010 2
Site Address	: SATSANG RESIDENCY,JASMIN PARK SOCI.,NEAR GAYATRI TEMPLE,TA-PADTA, DIST- VADODARA		

Payment Head	Amount
Tree Plantation Deposit	12500
DIFFERENCE IN SCRUTINY FEE	260
Devlopment Charges-land	3855
BETERMENT CHARGE	5745
Total Amount	22360

Amount In Words : RUPEES TWENTY TWO THOUSAND THREE HUNDRED SIXTY ONLY.

Note: This is computer generated receipt and doesn't require any signature and stamp.



VADODARA
URBAN
DEVELOPMENT
AUTHORITY
(VUDA)



Vadodara Urban Development Authority (VUDA)- Address

Payment Receipt

Receipt Number	: O1117BPM2324000142	Payment Date	: 07-08-2023 03:13 PM
Application Name	: LAND DEVELOPMENT PERMISSION	Mobile Number	: 9898422958
Payee Name	: JIGARKUMAR CHIMANBHAI PATEL	Email	: bhaktijigar@gmail .com
Applicant Address	: PLOT-D1,D2 & PLOT-38,39 PADRA , PADRA - 391440		

Pay Mode	: ADJUSTMENT	Track Id/Merchant Order No.	: 0
----------	--------------	--------------------------------	-----

Application Number	: 1117BDP23240102	Type of Application	: AMALGAMATION
Pre-Scrutiny ID	: ODPS/2023/085156	Type of Area	: NON TP AREA
Owner Name	: JIGARKUMAR CHIMANBHAI PATEL	Taluka	: PADRA
Village	: PADRA	TP Scheme No.	:
Revenue Survey No.	: 11/1	TP Scheme Name.	: -
Site Address	: SATSANG RESIDENCY,JASMIN PARK SOCI.,NEAR GAYATRI TEMPLE,TA-PADTA, DIST- VADODARA	Final Plot No.	:
Sub Plot No.	:		

Payment Head	Amount
Total Scrutiny Fee	2092
Scrutiny Fee Adjusted	-2092
Total	0

Amount In Words : RUPEES ONLY.

Note: Scrutiny fees amount 2092 Rs. is adjusted with past Revoked permission granted vide permission number 1117LD23240015 in application id ODPS/2023/051734.
This is computer generated receipt and doesn't require any signature and stamp.