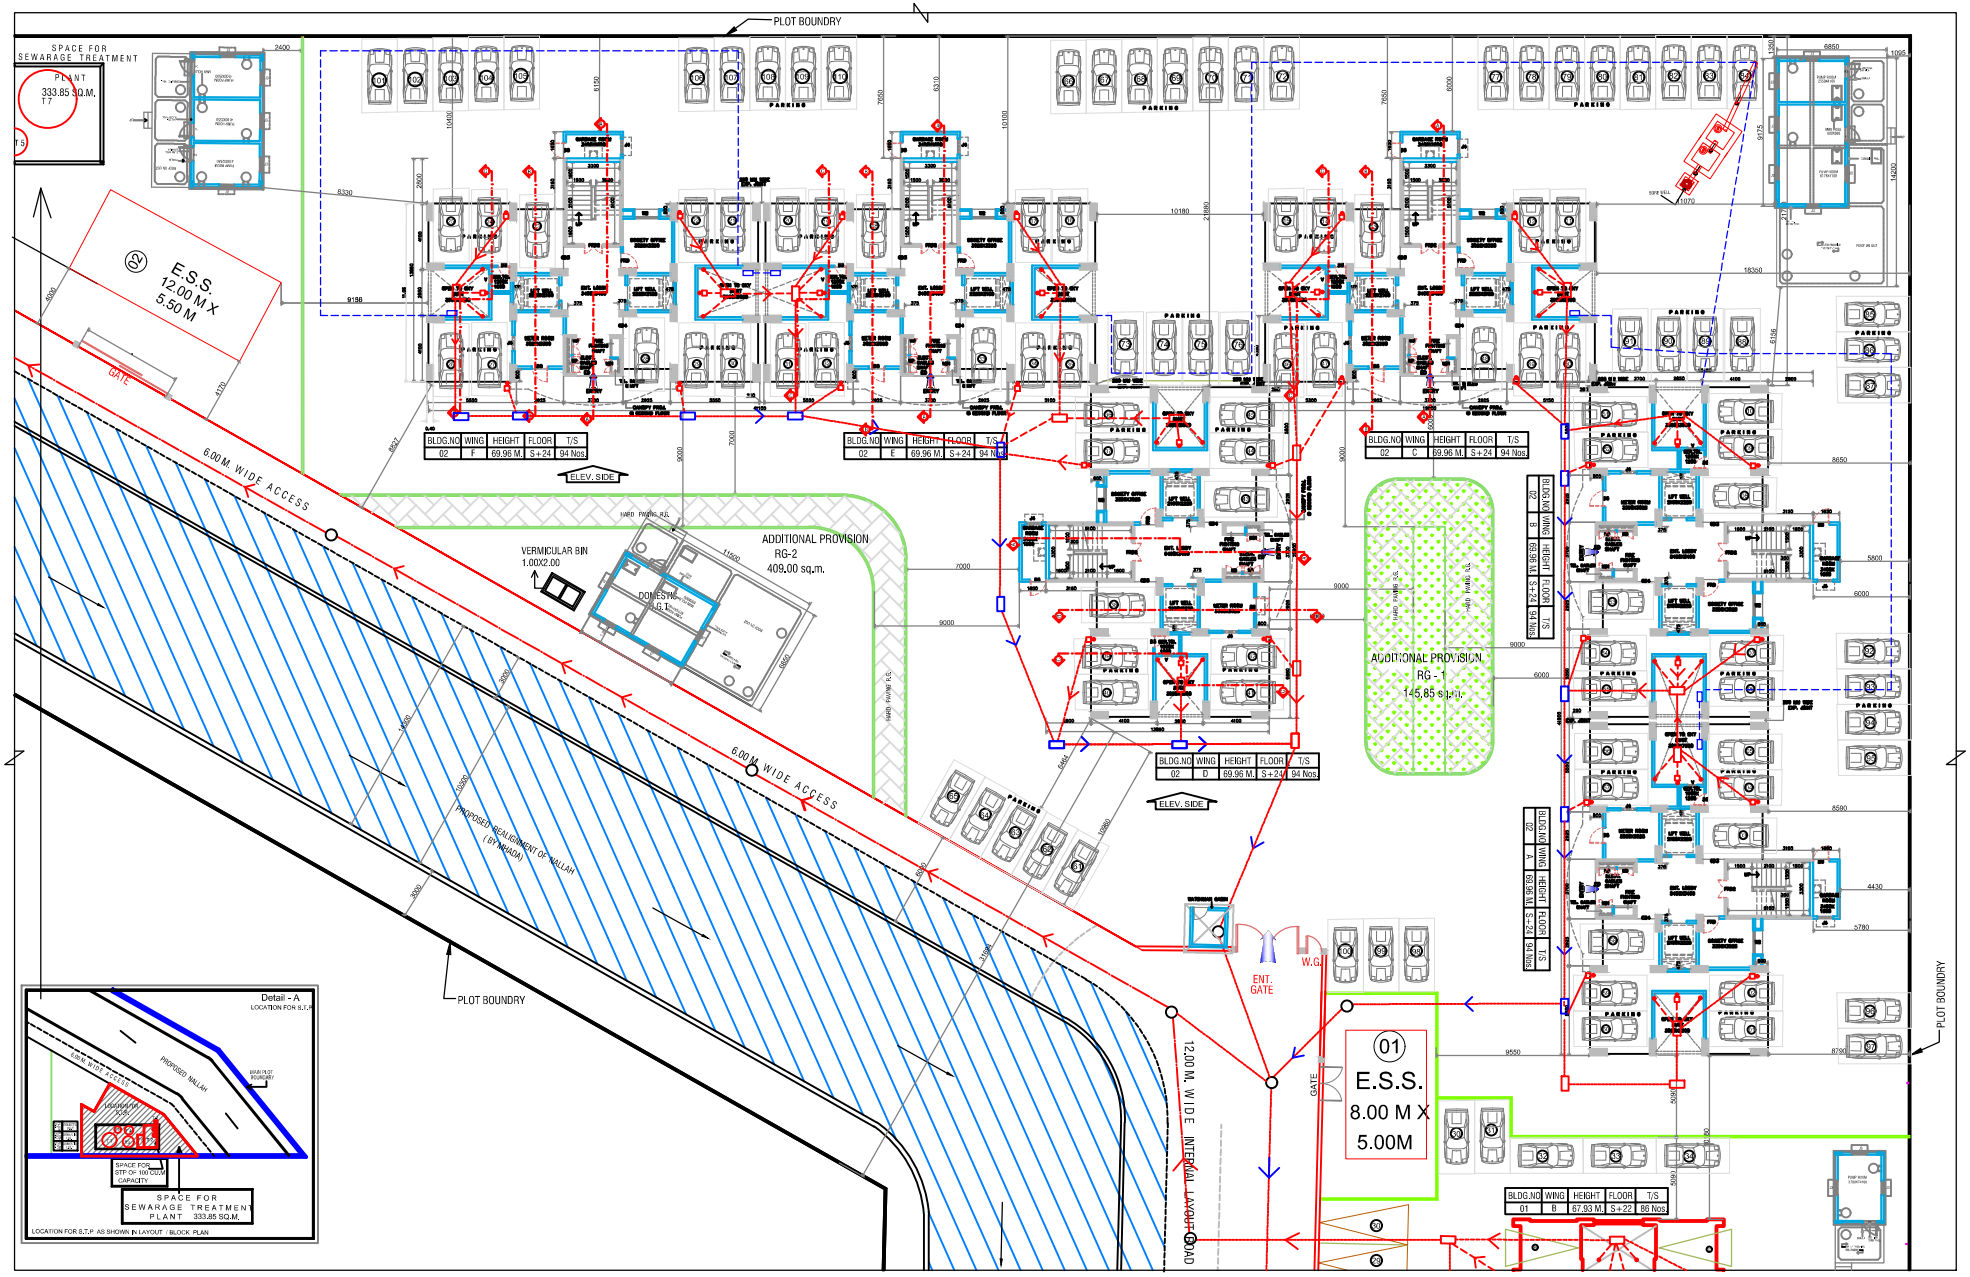

BLDG.NO	WING	HEIGHT	FLOOR	T/S
02	F	69.96 M.	S+24	94 Nos.
02	E	69.96 M.	S+24	94 Nos.
02	C	69.96 M.	S+24	94 Nos.
02	B	69.96 M.	S+24	94 Nos.
02	D	69.96 M.	S+24	94 Nos.
02	A	69.96 M.	S+24	94 Nos.
01	B	67.93 M.	S+22	86 Nos.

STILT FLOOR PLAN

SCALE - 1:100

FILE NO. :- 02	(AMENDED - I)	SHEET
BLDG. NO. :- 02	TYPE- EWS - I	2 of 8

STAMP OF APPROVAL OF PLAN

ACCEPTED AS COMMISSION PLAN AS PROVISIONAL BASIS SUBJECTING OF BALA. OF THE OFFICE WITH MADE NO. CHE/501/BP/WS/R/0977/ DATED - 17.08.2018

CARPET AREA STATEMENT

CARPET AREA CALCULATIONS -

ROOM	SIZE	AREA
LIVING ROOM	3.05 X 3.35	10.22 SQM.
KITCHEN ALCOVE	2.45 X 2.20	5.39 SQM.
LOBBY	1.15 X 0.95	1.09 SQM.
BED ROOM	2.525 X 3.25	8.21 SQM.
W.C.	1.20 X 0.95	1.14 SQM.
BATH	1.20 X 1.50	1.80 SQM.
OP	0.90 X 0.10X02	0.18 SQM.
FRD1	1.00 X 0.15	0.15 SQM.
D2	0.90 X 0.10	0.09 SQM.
D3	0.75 X 0.10X2	0.15 SQM.
TOTAL		28.12 SQM.
		302.61 SFT.

SCHEDULE OF DOORS & WINDOWS

SCHEDULE OF DOORS & WINDOWS

BLDG. NO.	TYPE	NO.	SIZE	REMARKS
02	D	1	0.90 X 2.10	AS PER SPECIFICATION
02	D	2	0.90 X 2.10	
02	D	3	0.75 X 2.10	
02	D	4	0.90 X 2.10	
02	D	5	0.90 X 2.10	
02	D	6	0.90 X 2.10	
02	D