FOR 95 TENEMENT	48	192	192	313.15	204.04
M					18.95x6.00x0.50=56.85
COMMERCIAL PURPOSE REQ.FOR 100.00 SQ.M.	02	06	02	-	15.72x6.00x0.50=47.16
FOR 138.91 SQ.M.	04	12	04	-	104.01
TOTAL	212	560	552	4696.98	700.00
	AREA REQUIRED		TOTAL SQ.MT.	TOTAL PROVIDED PARKING AREA	
CAR	212 X 12.50		2650.00	4696.98 + 700.00 = 5396.98	
SCOOTER	560 X 3.00		1680.00	RAISED OPEN SPACE PARKING 1256.34	
CYCLE	552 X 1.40		772.80		
TOTAL			5102.80	6653.32 SQ.M.	

BUILDINGS TYPE	G/R WATER TANK CAPACITY (LTRS) + FIRE FIGHTING 20000 LIT.	U/G WATER TANK CAPACITY (LTRS) + FIRE FIGHTING 50000 LIT.
'H' TYPE	47500 + 20000	71250 + 50000
TOTAL	67500 LTRS.	121250 LTRS
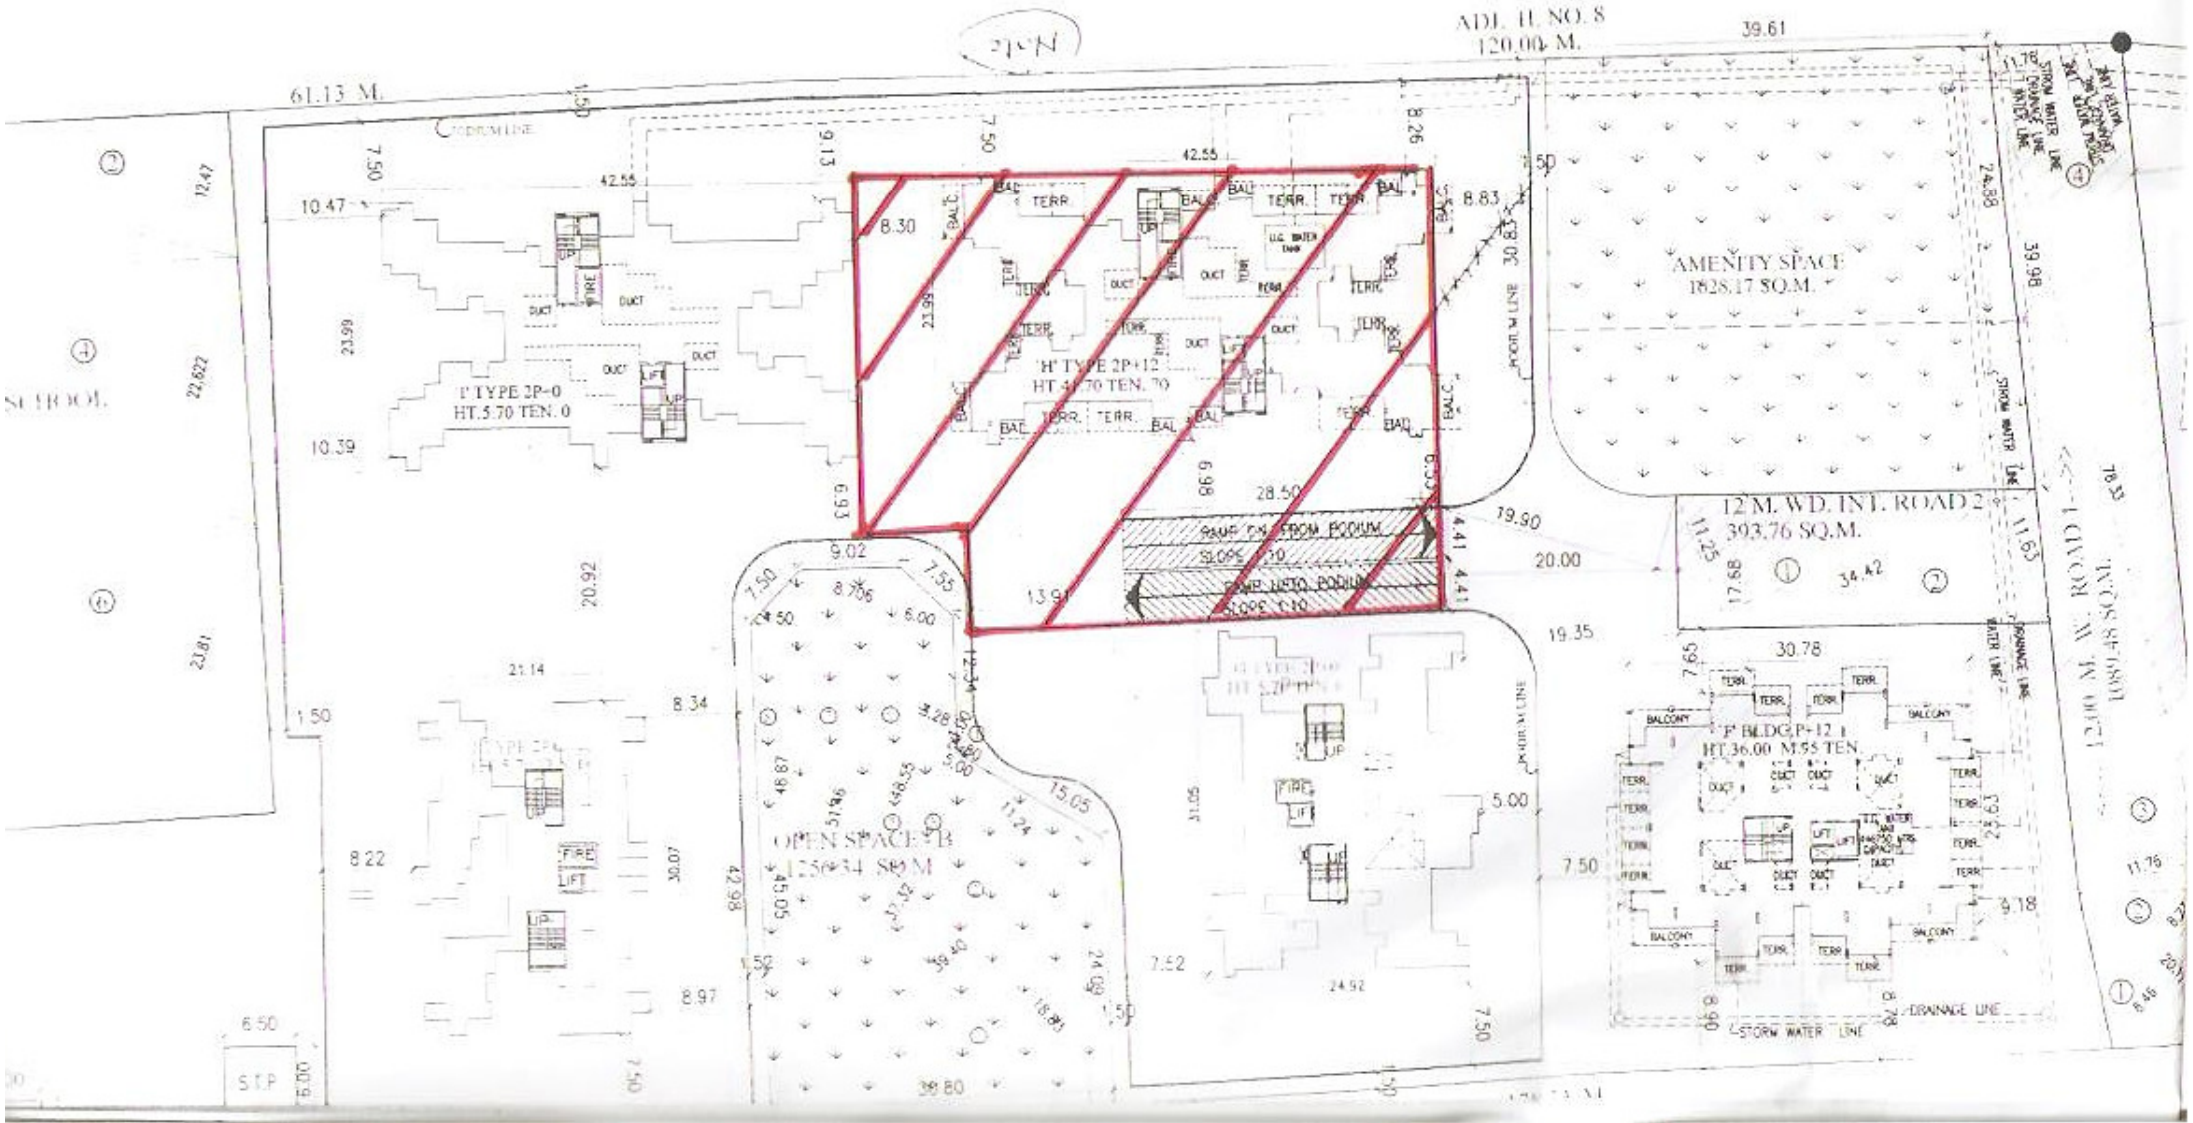
TENEMENT	CAR	S
H' TYPE		
2 TEN HAVING CARPET AREA UPTO 80 SQ.M.	01	
FOR 70 TENEMENT	35	
TOTAL	35	
	AREA REQ	
CAR	35 X 1	
SCOOTER	140 X	
CYCLE	140 X	
TOTAL