
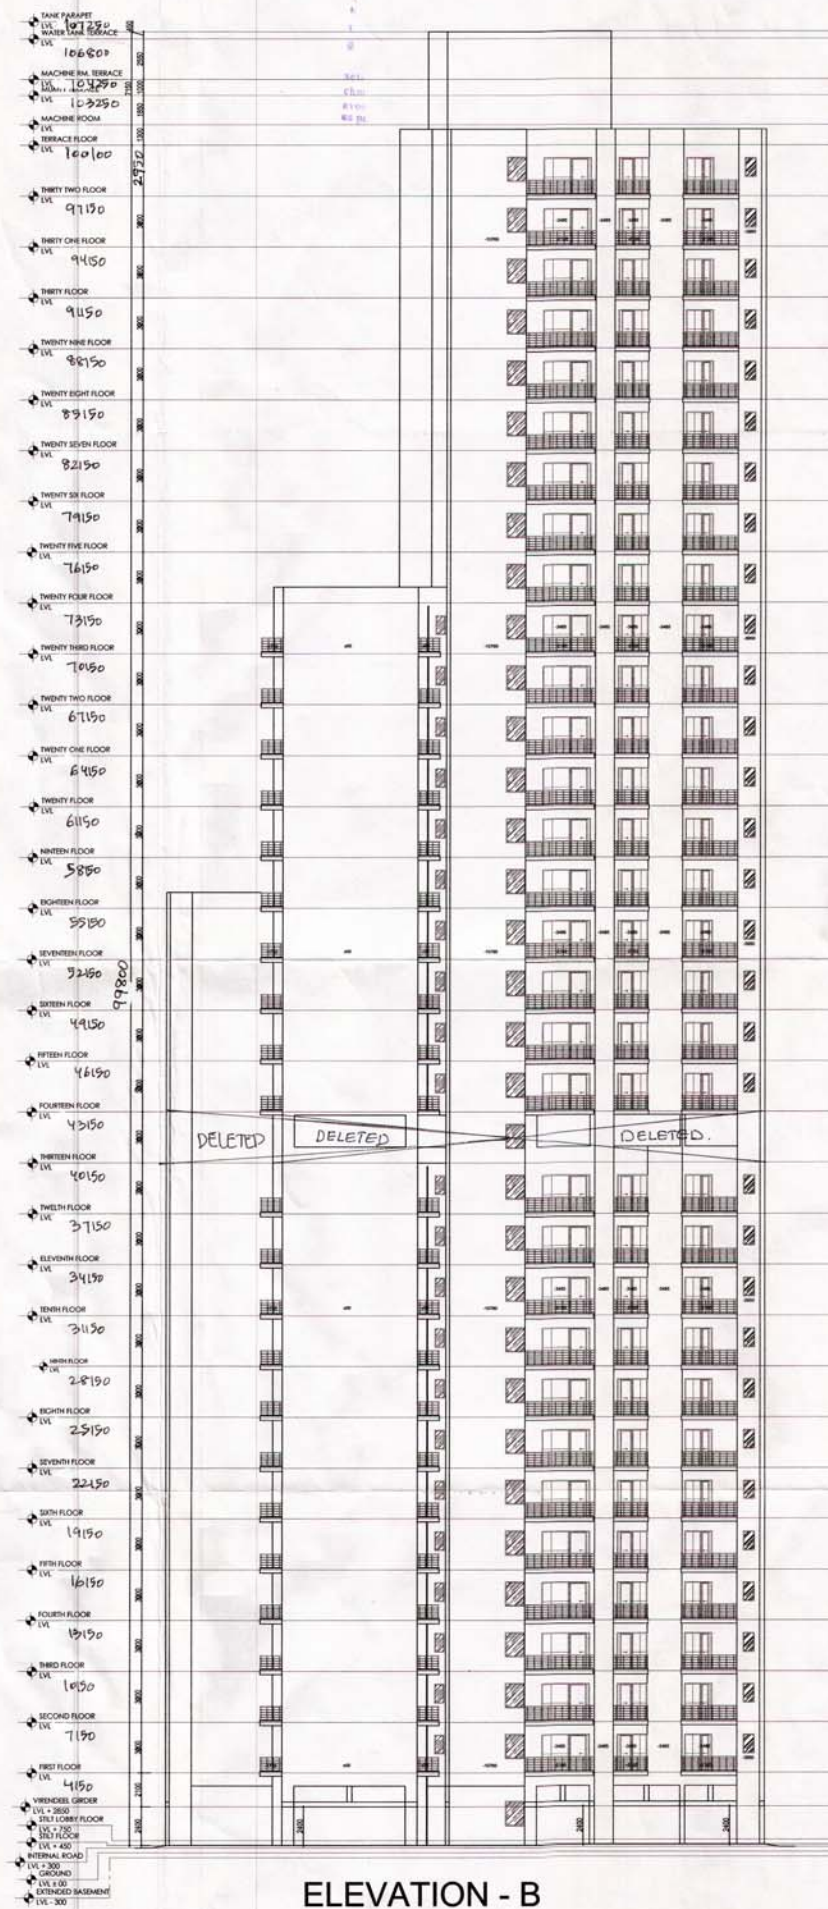


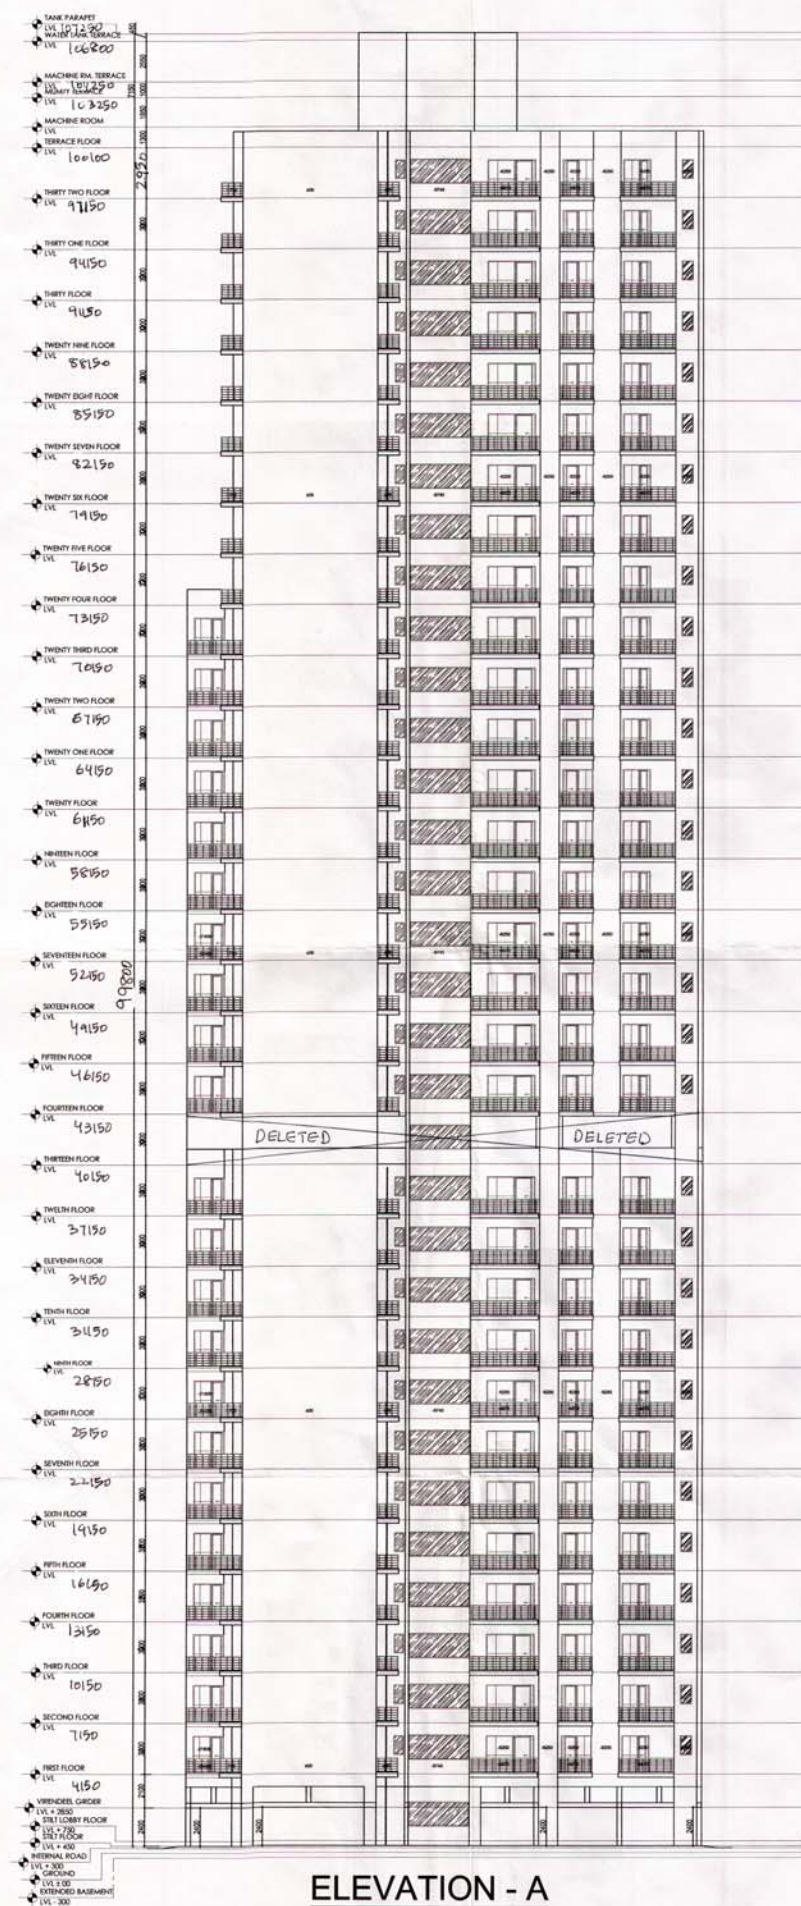

7. भवन के अंतर्गत एवं आसपास सड़क के
 किनारे पर पार्किंग समायोजन
 किया जाएगा। तथा अधिक क्षतिग्रस्त
 भवन भी पड़ सकता है। अतः स्वयंसेवक
 को अनुसार ही निर्माण करें, अति-
 र्तन करें।

अभिलेख

मिर्जा-नवरो, आमेरा एवं पटवल
जोसेफ की बीवी को पुनर्वसन प्रदान
करने हेतु वापस है।

प्रमुख

IV-1987(73)
एच नंबर अमेरा/बी.डी.नं.
दिनांक 24-4-14
हस्ताक्षर 5431

प्रमुख
(मान्य जोसेफ)

पान प्रत्येक
कीटः 1. वा पाणोव स्वीकृत कीट दिनांक से
मम 5 वा कीट का दिन होता है। Map for proposed Building is as per type
का मटे की अतिरिक्त प्रस्ताव की अतिरिक्त Low-Submitted for approval please.
अतिरिक्त का मटे की 1 मटे की अतिरिक्त
1. अतिरिक्त की मटे की पाणोव की
मटे की अतिरिक्त की मटे की अतिरिक्त

SUBMISSION DRAWING		
PROJECT: PROPOSED PLAN FOR SPORTS CITY AT LAND PARCEL S.C.-01/ A-2, SEC.-79, NOIDA (U.P.) FOR M/S ARENA SUPERSTRUCTURE PVT. LTD.		
DRAWING TITLE : TOWER - B3 ELEVATIONS		
For Arena Superstructures Pvt. Ltd.  Authorized Signatory		 AR. DHARMENDRA CA/2001/2740
OWNER'S SIGN		ARCHITECT'S SIGN
SCALE	DEALT BY	DATE -
DESIGN BY	CHECKED BY	DRG. No.
		SD-19