




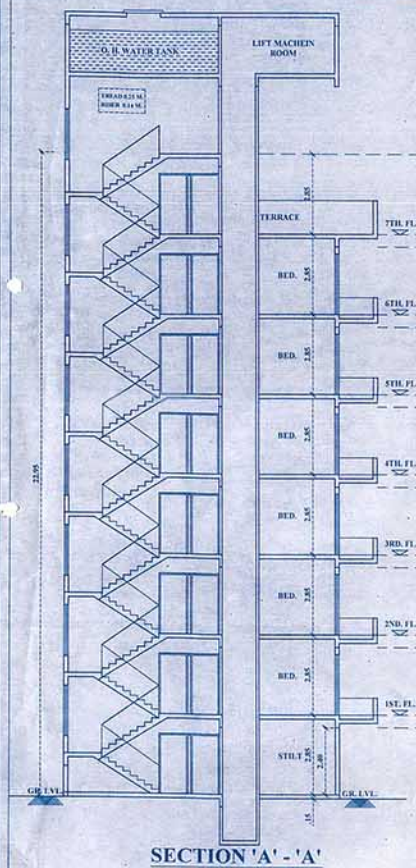


SECTION 'A' - 'A'
SCALE: 1:100

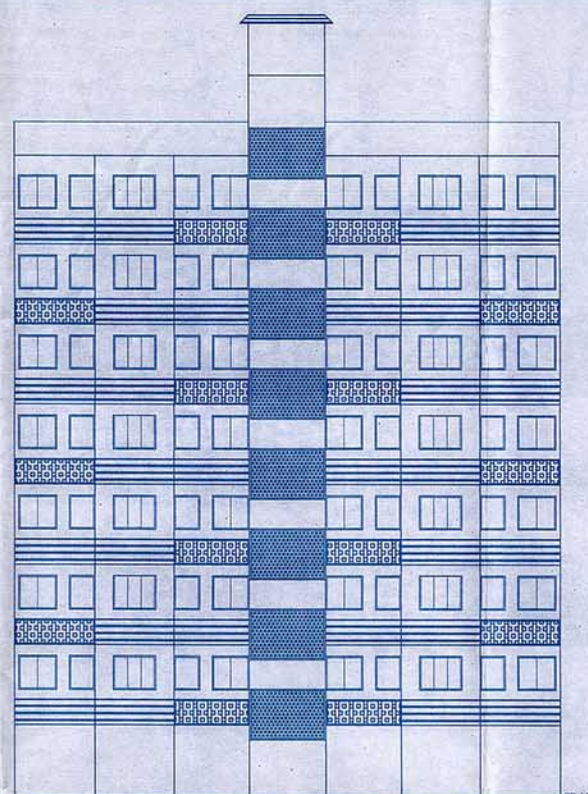

SIDE ELEVATION
SCALE: 1:100

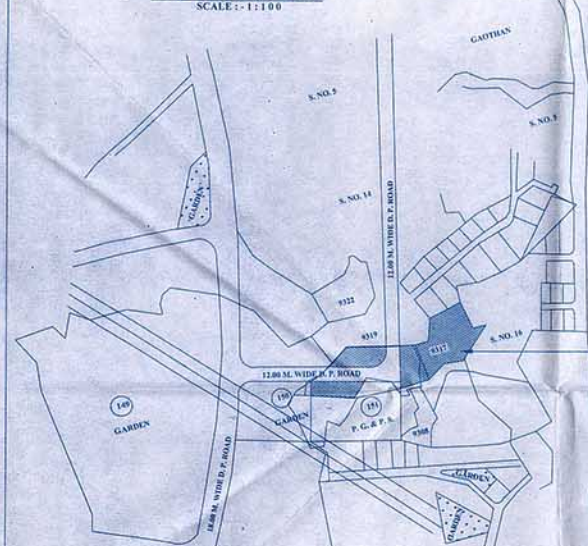

LOCATION PLAN
SCALE: 1:2500

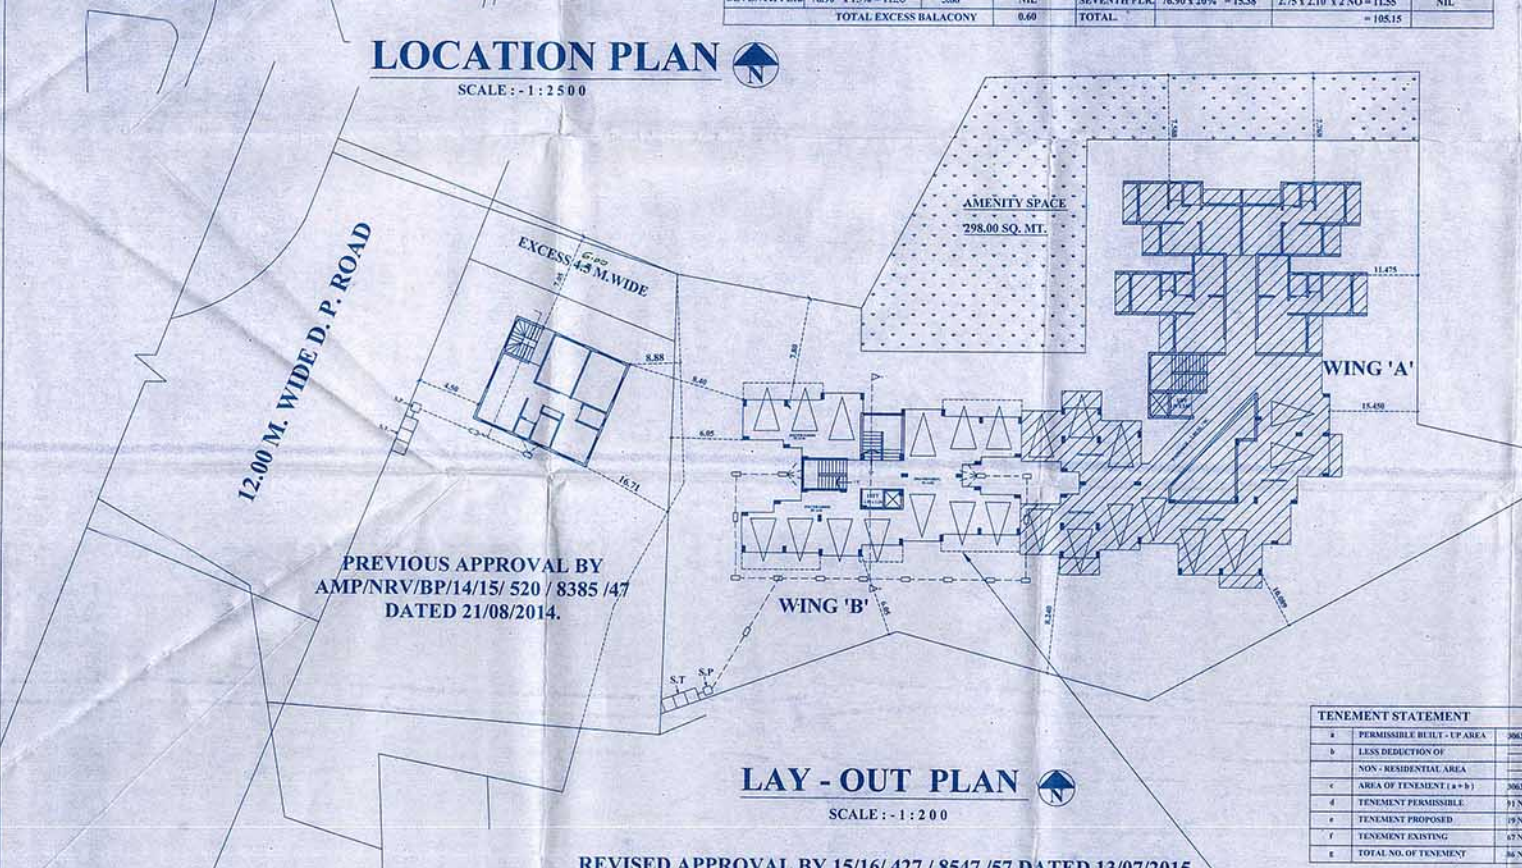

LAY-OUT PLAN
SCALE: 1:200


REVISED APPROVAL BY 15/16/427/8547/57 DATED 13/07/2015.

D.R.C.NO./AMC/DP/168/2014/2015/D.24-02-2015
GUT NO.24, H.NO.9320, C.T.S NO.9320,
VILLAGE MORVALI AMBERNATH (E), (FILE NO. 22),
GENERATING YEAR=2015
A.S.R. RATE IN GENERATING YEAR= 9700
RECEIVING PLOT VALUE IN GENERATING YEAR= 2015
GUT NO.24, C.T.S NO.9320, H.NO.9320, C.T.S NO.9320,
VILLAGE MORVALI AMBERNATH (E),
A.S.R. RATE IN GENERATING YEAR= 9700
PURCHASE AREA FROM ABOVE MENTION
USE 1.D.A. AREA AS VALUE BASE = 468.00
FORMULA
 $X = \frac{R.G. \times Y}{R.R.}$
 $468.00 = \frac{9700 \times Y}{100}$
 $Y = \frac{468.00 \times 100}{9700} = 4.825$
AREA TO BE CALCULATED FOR F.S.I.
PURPOSE AS PER VALUE BASE.
DEDUCTION AREA FROM D.R.C. CERTIFICATE

AREA DIA. OF PROP. PART 2ND FLR. WING 'B'
SCALE: 1:100

AREA CAL. OF PROP. PART 2ND FLR. WING 'B'
ADDITION


1	2.70	X	3.45	X	1.00	=	9.31	SQ.MT.
2	1.50	X	4.15	X	1.00	=	6.22	SQ.MT.
3	1.30	X	1.00	X	1.00	=	1.30	SQ.MT.
4	1.10	X	2.40	X	1.00	=	2.64	SQ.MT.
5	3.05	X	3.30	X	1.00	=	10.06	SQ.MT.
TOTAL ADDITION						=	29.53	SQ.MT.
PART 2ND FLR. BUILT UP AREA						=	29.53	SQ.MT.

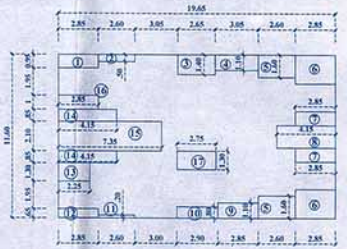

AREA DIA. OF EXIST. & PROP. 3RD, 5TH FLR. WING 'B'
SCALE: 1:100

AREA CAL. OF EXIST. & PROP. 3RD, 5TH FLR. WING 'B'
ADDITION

1	2.85	X	0.85	X	1.00	=	2.42	SQ.MT.
2	2.60	X	0.80	X	1.00	=	2.08	SQ.MT.
3	2.65	X	1.40	X	1.00	=	3.71	SQ.MT.
4	3.05	X	1.10	X	1.00	=	3.36	SQ.MT.
5	2.60	X	1.60	X	2.00	=	8.32	SQ.MT.
6	2.85	X	2.05	X	2.00	=	11.69	SQ.MT.
7	2.85	X	1.00	X	2.00	=	5.70	SQ.MT.
8	4.15	X	1.60	X	1.00	=	6.64	SQ.MT.
9	2.85	X	1.10	X	1.00	=	3.14	SQ.MT.
10	2.90	X	0.80	X	1.00	=	2.32	SQ.MT.
11	1.60	X	0.20	X	1.00	=	0.32	SQ.MT.
12	2.85	X	0.65	X	1.00	=	1.85	SQ.MT.
13	2.25	X	1.30	X	1.00	=	2.93	SQ.MT.
14	4.15	X	0.85	X	2.00	=	7.06	SQ.MT.
15	7.35	X	2.10	X	1.00	=	15.44	SQ.MT.
16	2.85	X	1.00	X	1.00	=	2.85	SQ.MT.
17	2.75	X	1.30	X	1.00	=	3.58	SQ.MT.
TOTAL DEDUCTION						=	83.12	SQ.MT.
IST. 3RD, 5TH FLR. BUILT UP AREA						=	144.82	SQ.MT.

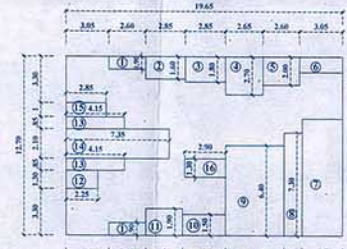

AREA DIA. OF EXISTING SECOND FLR. WING 'B'
SCALE: 1:100

AREA CAL. OF EXISTING SECOND FLR. WING 'B'
ADDITION

1	2.60	X	0.90	X	2.00	=	4.68	SQ.MT.
2	2.85	X	1.60	X	1.00	=	4.56	SQ.MT.
3	2.85	X	1.80	X	1.00	=	5.13	SQ.MT.
4	2.65	X	2.70	X	1.00	=	7.16	SQ.MT.
5	2.60	X	2.00	X	1.00	=	5.20	SQ.MT.
6	3.05	X	1.10	X	1.00	=	3.36	SQ.MT.
7	2.85	X	0.80	X	1.00	=	2.28	SQ.MT.
8	1.30	X	7.20	X	1.00	=	9.36	SQ.MT.
9	4.15	X	0.60	X	2.00	=	2.50	SQ.MT.
10	3.05	X	1.40	X	1.00	=	4.27	SQ.MT.
11	2.60	X	1.00	X	1.00	=	2.60	SQ.MT.
12	2.25	X	1.30	X	1.00	=	2.93	SQ.MT.
13	4.15	X	0.85	X	2.00	=	7.06	SQ.MT.
14	7.35	X	2.10	X	1.00	=	15.44	SQ.MT.
15	2.85	X	1.00	X	1.00	=	2.85	SQ.MT.
16	2.90	X	1.20	X	1.00	=	3.48	SQ.MT.
TOTAL DEDUCTION						=	118.19	SQ.MT.
EXL. SECOND FLR. BUILT UP AREA						=	118.19	SQ.MT.

EXISTING BALCONY AREA STATEMENT

FLOOR	PERM. BAL.	PROP. BAL.	EXCESS AREA
FIRST FLR	351.39 X 10% = 35.14	35.14 X 10% = 3.51	31.63
SECOND FLR	351.39 X 10% = 35.14	35.14 X 10% = 3.51	31.63
THIRD FLR	351.39 X 10% = 35.14	35.14 X 10% = 3.51	31.63
FOURTH FLR	351.39 X 10% = 35.14	35.14 X 10% = 3.51	31.63
FIFTH FLR	351.39 X 10% = 35.14	35.14 X 10% = 3.51	31.63
SIXTH FLR	351.39 X 10% = 35.14	35.14 X 10% = 3.51	31.63
SEVENTH FLR	351.39 X 10% = 35.14	35.14 X 10% = 3.51	31.63

DOOR WINDOW SCHEDULE

NO.	SIZE	DESCRIPTION
D1	1.80 X 2.10	T.W. FRAMED PANELLED DOOR
D2	0.80 X 2.10	T.W. FRAMED PANELLED DOOR
D3	0.75 X 1.20	FLEM DOOR
D4	1.80 X 2.10	T.W. FRAMED PANELLED DOOR
D5	1.80 X 2.10	T.W. FRAMED PANELLED DOOR
AREA DIA. OF PROP. GR. FLR. STAIRCASE WING 'B'
SCALE: 1:100

AREA CAL. OF PROP. GR. FLR. STAIRCASE WING 'B'
ADDITION


1	3.05	X	3.35	X	1.00	=	10.22	SQ.MT.
GROUND FLR. BUILT UP AREA						=	10.22	SQ.MT.



AREA DIA. OF PROP. SEVENTH FLR. WING 'B'
SCALE: 1:100

AREA CAL. OF PROP. SEVENTH FLR. WING 'B'
ADDITION


1	2.85	X	1.95	X	2.00	=	11.12	SQ.MT.
2	2.60	X	2.40	X	1.00	=	6.24	SQ.MT.
3	1.90	X	2.90	X	1.00	=	5.51	SQ.MT.
4	4.50	X	1.00	X	1.00	=	4.50	SQ.MT.
5	3.20	X	0.85	X	1.00	=	2.72	SQ.MT.
6	1.15	X	5.00	X	1.00	=	5.75	SQ.MT.
7	2.65	X	3.00	X	1.00	=	7.95	SQ.MT.
8	8.15	X	0.85	X	1.00	=	6.93	SQ.MT.
9	3.85	X	1.00	X	1.00	=	3.85	SQ.MT.
10	3.05	X	3.90	X	1.00	=	11.90	SQ.MT.
11	2.60	X	3.40	X	1.00	=	8.84	SQ.MT.
TOTAL ADDITION						=	76.90	SQ.MT.
SEVENTH FLR. BUILT UP AREA						=	76.90	SQ.MT.

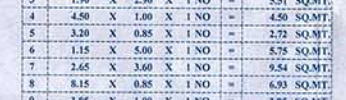

AREA DIA. OF PROP. 4TH & 6TH FLR. WING 'B'
SCALE: 1:100

AREA CAL. OF PROP. 4TH & 6TH FLR. WING 'B'
ADDITION

1	2.60	X	0.90	X	2.00	=	4.68	SQ.MT.
2	2.85	X	1.60	X	1.00	=	4.56	SQ.MT.
3	2.85	X	1.80	X	1.00	=	5.13	SQ.MT.
4	2.65	X	2.70	X	1.00	=	7.16	SQ.MT.
5	2.60	X	2.00	X	1.00	=	5.20	SQ.MT.
6	3.05	X	1.10	X	1.00	=	3.36	SQ.MT.
7	2.85	X	0.80	X	1.00	=	2.28	SQ.MT.
8	1.30	X	7.20	X	1.00	=	9.36	SQ.MT.
9	4.15	X	0.60	X	2.00	=	2.50	SQ.MT.
10	3.05	X	1.40	X	1.00	=	4.27	SQ.MT.
11	2.60	X	1.00	X	1.00	=	2.60	SQ.MT.
12	2.25	X	1.30	X	1.00	=	2.93	SQ.MT.
13	4.15	X	0.85	X	2.00	=	7.06	SQ.MT.
14	7.35	X	2.10	X	1.00	=	15.44	SQ.MT.
15	2.85	X	1.00	X	1.00	=	2.85	SQ.MT.
16	2.90	X	1.20	X	1.00	=	3.48	SQ.MT.
TOTAL DEDUCTION						=	131.27	SQ.MT.
EXL. 4TH & 6TH FLR. BUILT UP AREA						=	147.49	SQ.MT.

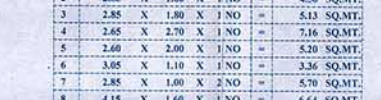

10	2.60	X	2.30	X	1 NO	=	5.98	SQ.MT.
11	2.65	X	3.00	X	1 NO	=	7.95	SQ.MT.
12	3.05	X	1.50	X	1 NO	=	4.57	SQ.MT.
13	2.65	X	1.90	X	1 NO	=	5.03	SQ.MT.
14	2.25	X	1.30	X	1 NO	=	2.93	SQ.MT.
15	4.15	X	0.85	X	2 NO	=	7.05	SQ.MT.