

ಷರತ್ತುಗಳು

24) SEIAA ಇಲಾಖೆಯಿಂದ ನಿರಾಪೇಕ್ಷಣಾ ಪತ್ರ ಪಡೆದು ಪ್ರಾರಂಭಿಕ ವ್ಯವಾಹಾರ ಪತ್ರ ಸಲ್ಲಿಸುವ ಮುನ್ನ ಪಡೆದು ಸಲ್ಲಿಸುವುದು.

25) ಗೌರವಾನ್ವಿತ ರಾಷ್ಟ್ರೀಯ ಹಸಿರು ನ್ಯಾಯಾಪೀಠ ರವರ ಪತ್ರ ಸಂಖ್ಯೆ: PCB/031/C&D/2016/5392/2020-21 ದಿ: 25.02.2021 ರಂತೆ Construction and Demolition (C & D) ಕಸವನ್ನು ವಿಲಿ ಮಾಡುವ ಬಗ್ಗೆ ನಿರ್ಜಹಿತ ಯೋಜನೆಯನ್ನು (LLB (Urban Local Body) ರವರಿಗೆ ಸಲ್ಲಿಸಿ ಅನುಮೋದನೆ ಪಡೆದು ಪ್ರಾರಂಭಿಕ ಪ್ರಮಾಣ ಪತ್ರವನ್ನು ನೀಡುವ ಮುನ್ನ ಸಲ್ಲಿಸುವುದು.

ಅ) ಮಾನ್ಯ ಆಯುಕ್ತರವರ ಕಛೇರಿ ಆದೇಶ ಸಂಖ್ಯೆ.5033, ದಿನಾಂಕ: 15.11.2022 ರಂದು ನಕ್ಷೆ ಮಂಜೂರಾತಿ ನೀಡಲು ಅನುಮೋದಿಸಿರುತ್ತಾರೆ.

ಅ) ಅರ್ಜಿದಾರರು ಚಲನ್ ಸಂಖ್ಯೆ: GN22124774, ದಿನಾಂಕ:08.12.2022 ರಲ್ಲಿ ನಕ್ಷೆ ಪಂಜೂರಾತಿ ಶುಲ್ಕಗಳನ್ನು ಪಾವತಿಸಿದತ್ತಾರೆ.

1	ನನ್ನ ಪರಿಶೀಲನಾ ಶುಲ್ಕ	25,12,990
2		25,12,990.00
3	ಅಭಿವೃದ್ಧಿ ಶುಲ್ಕ	1,11,68.00
4	ನನ್ನ ಪ್ರತಿಗಳ ಶುಲ್ಕ	56,00.00
5	ಕೆರೆ ಅಭಿವೃದ್ಧಿ ಶುಲ್ಕ	2,93,38.00
	ಒಟ್ಟು ಮೊತ್ತ	54,87,06.00
	'ಸಿ' ಜಿ.ಎಸ್.ಟಿ 9% (ಜಿ.ಎಸ್.ಟಿ ಸಂಖ್ಯೆ: 29AAAL8006001ZS)	4,93,83.00
	'ಎಸ್' ಜಿ.ಎಸ್.ಟಿ 9% (ಜಿ.ಎಸ್.ಟಿ ಸಂಖ್ಯೆ: 29AAAL8006001ZS)	4,93,83.00
6	ಕೊಳೆತ ನಿರ್ಮೂಲನಾ ಶುಲ್ಕ	1,93,63.00
7	ಕಾರ್ಮಿಕ ಕಲ್ಯಾಣ ನಿಧಿ	39,06,86.00
8	ಭವ್ಯತಾ ಲೇವಡಿ	27,92,211.00
9	ಮೊರ್ಚಾಂರತ್ನ	7.00
	ಪಾವತಿಸಬೇಕಾಗಿರುವ ಒಟ್ಟು ಮೊತ್ತ	1,33,67,430.00

(ಒಂದು ಕೋಟಿ ಮುವತ್ತೂರು ಲಕ್ಷದ ಅರವತ್ತೇಳು ಸಾವಿರದ ನಾಲ್ಕು ಸೂರ ಐವತ್ತು ರೂಗಳು ಮಾತ್ರ)

ಪುಟ 1/ 14-4 1984/ 01/ 22/ 22
 ಬೆಂಗಳೂರು ಅಭಿವೃದ್ಧಿ ಪ್ರಾಧಿಕಾರ, ಬೆಂಗಳೂರು ನಗರ

ಅಂಶ: 15-12-2022

SCHEDULE OF OPENINGS:

TYPE	SIZE	DESCRIPTION
E0	1.10 x 2.10	ENTRANCE DOOR
D1	0.90 x 2.10	DOOR
D2	0.75 x 2.10	TOILET DOOR
W	1.50 x 1.35	WINDOW
V	1.00 x 0.90	TOILET VENTILATOR

OWNER'S SIGNATURE: _____

NAGAI AH AND OTHER'S (KHATHA HOLDER'S)
REPRESENTED BY IT'S JD/G.P.A HOLDER'S FOR
M/S.DS-MAX PROPERTIES PVT.LTD REP.BY.IT'S
AUTHORIZED SIGNATORY

MR. SHIVASHANKAR CHIEKERI

ARCHITECTS SIGNATURE :

Krupa
KRUPA .S
Reg No: BCCI/BI-3.6/E-

NORTH



100

1

10

1

JOB TITLE _____

PROPO

Sy. No.1

KENGEE



1

DRAWING


Not On S


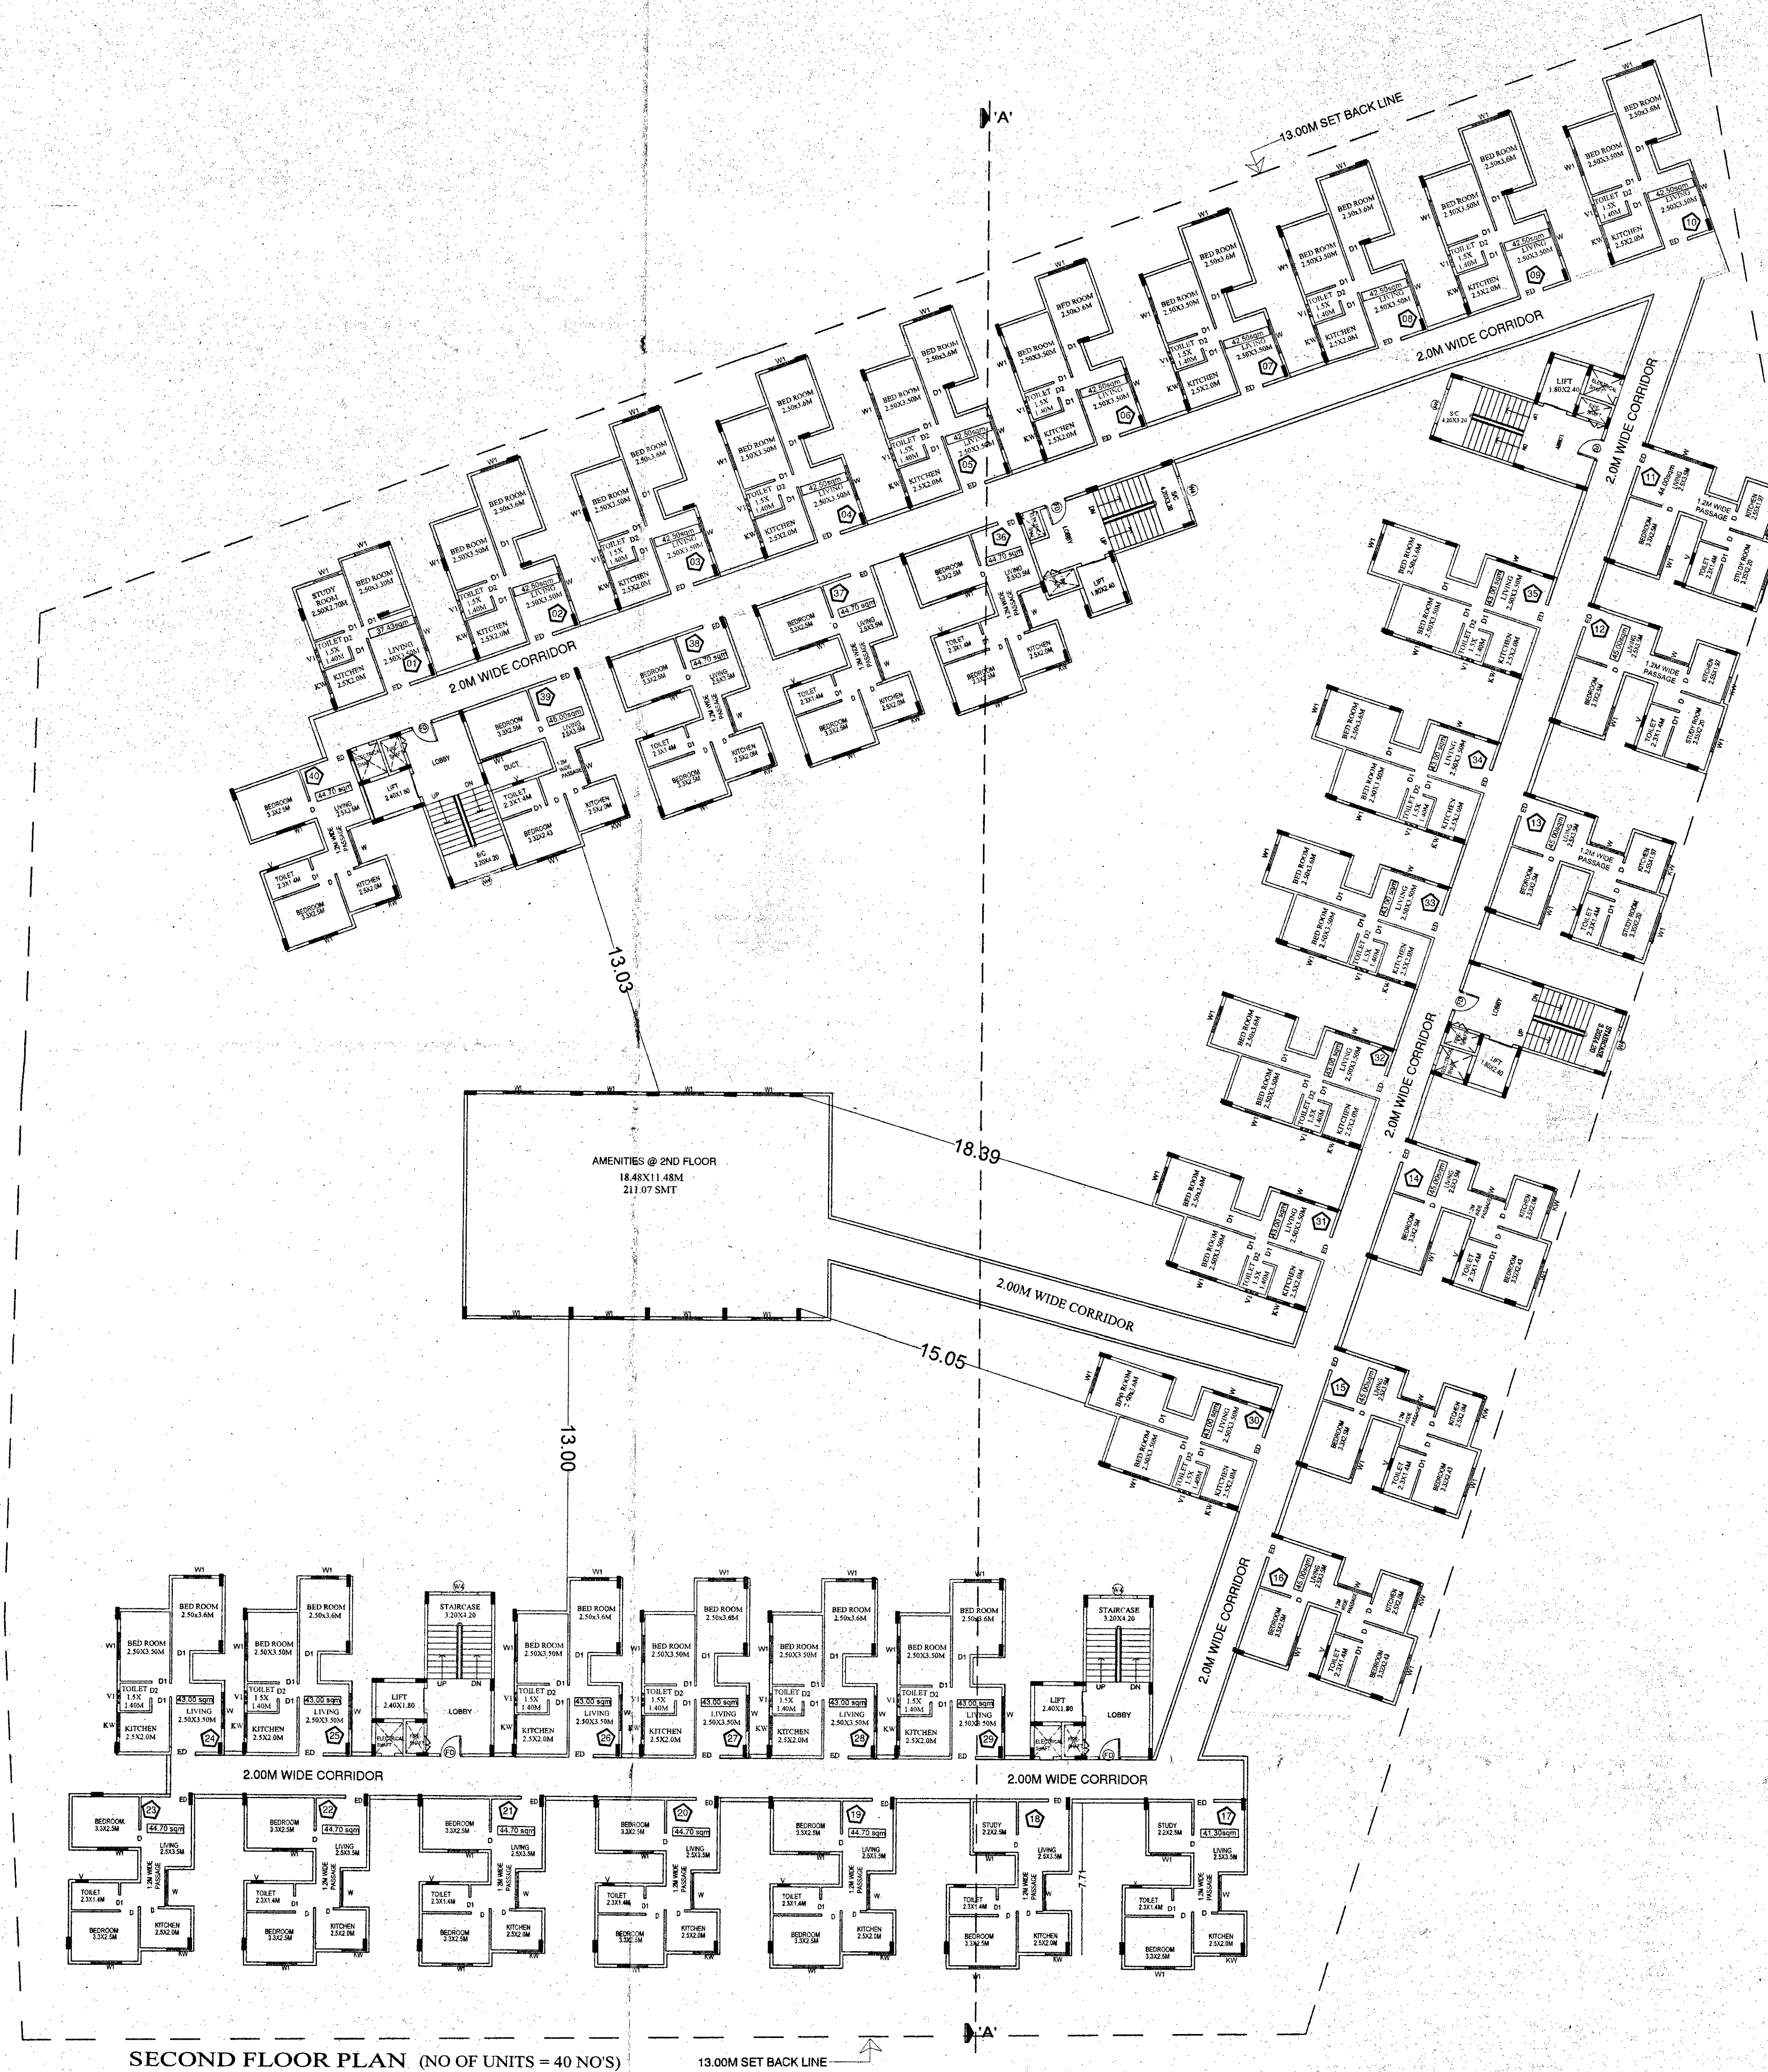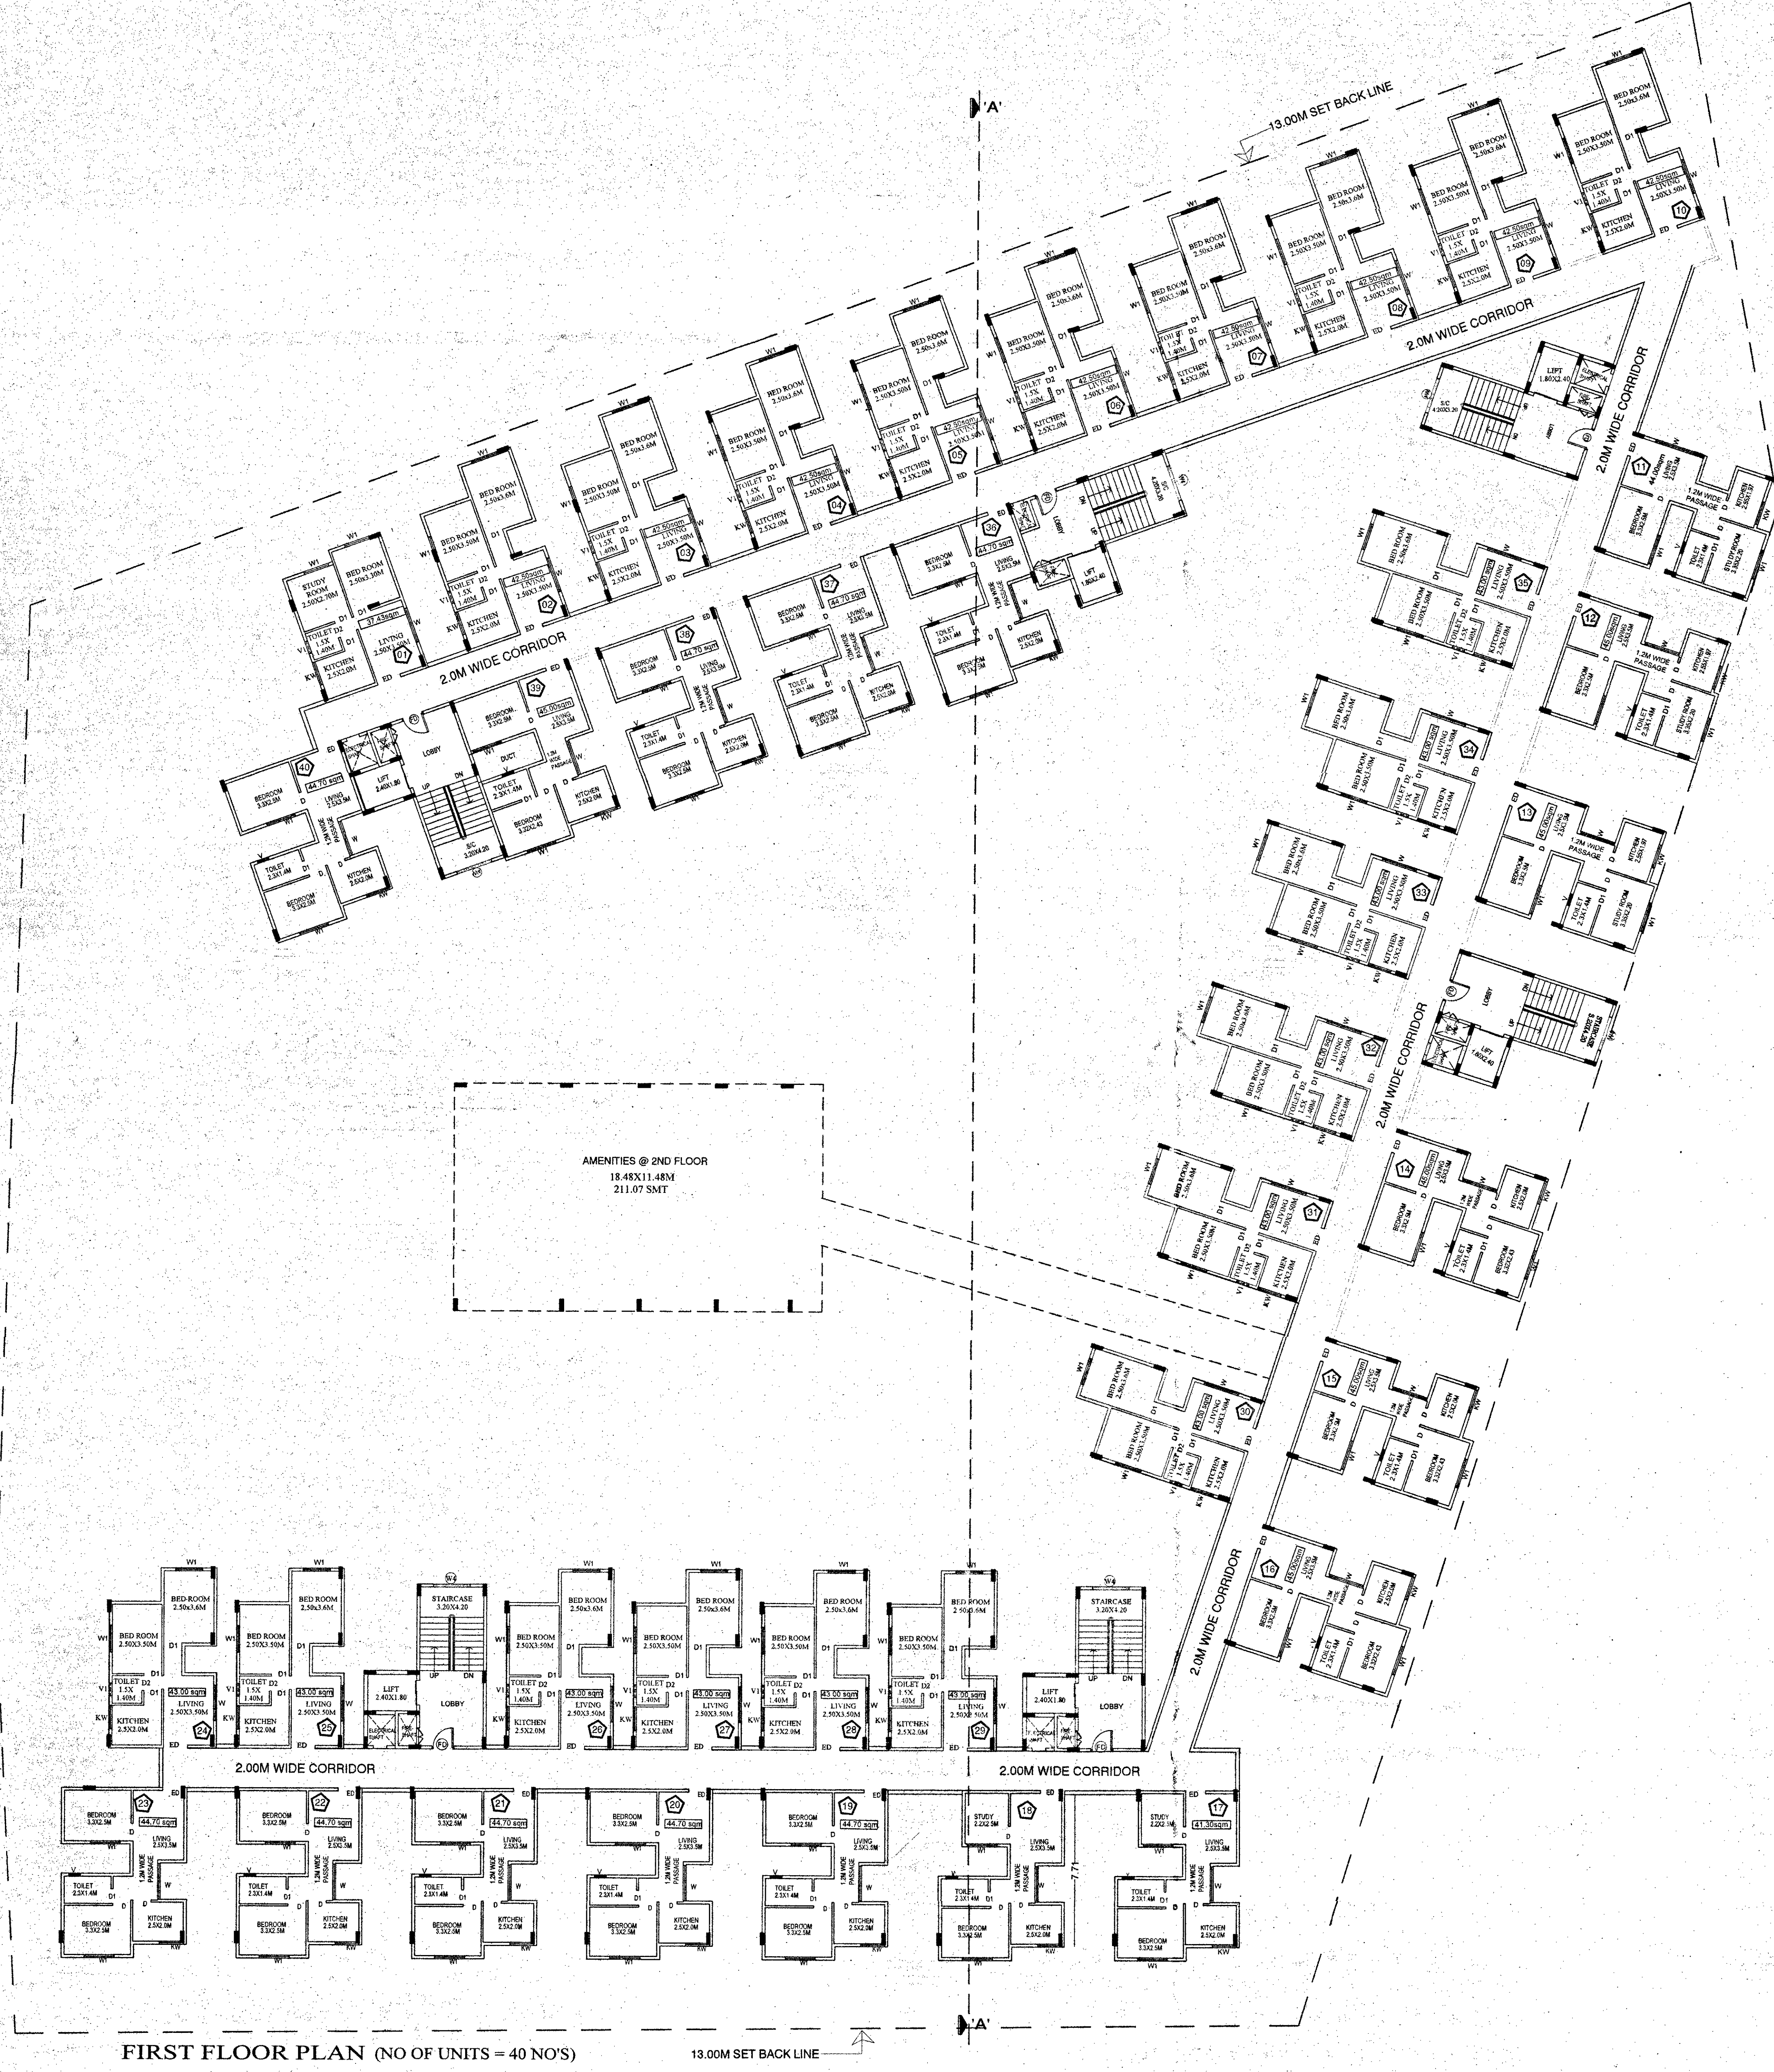

- [illegible]