



गाजियाबाद विकास प्राधिकरण

विकास पथ, गाजियाबाद।

(I.S.O. 9001:2015 एवं I.S.O. 14001:2015 प्रमाणित संस्था)

पत्रांक 108/4/ई.ई./जोन-1/2019

दिनांक 10/2/2019

सेवा में,

मैसर्स एस0सी0सी0 बिल्डर्स,
एच-69 सै0-63 नोएडा।


विषय:- राजनगर एक्सटेंशन क्षेत्र में खसरा सं0-1179 एवं 1180 नूरनगर पर निर्मित होने वाले एस0सी0सी0 ब्लोजम पी0एम0ए0वाई0 योजना हेतु सीवर कनेक्शन के सम्बन्ध में।

महोदय,

कृपया उपरोक्त विषयक आपके पत्र दिनांक 18.02.2019 का सन्दर्भ ग्रहण करने का कष्ट करे जिसके द्वारा खसरा सं0-1179 एवं 1180 नूरनगर पर निर्मित होने वाले एस0सी0सी0 ब्लोजम पी0एम0ए0वाई0 योजना हेतु सीवर कनेक्शन के सम्बन्ध में अनुरोध किया गया है। यहां यह अवगत कराना है कि राजनगर एक्सटेंशन क्षेत्र के समस्त सीवेज का डिस्पोजल नूरनगर मोरटी के समीप स्थित 56 एम0एल0डी0 एस0टी0पी0 में हो रहा है। एस0टी0पी0 का निर्माण कार्य पूर्ण हो गया है तथा प्रतिदिन सुचारु रूप से कार्य कर रहा है। अतः एस0सी0सी0 ब्लोजम को नियमानुसार सीवर कनेक्शन चार्जज जमा कराने के उपरान्त सामने स्थित ट्रंक सीवर में कनेक्शन की अनुमति दी जायेगी।


अधिशासी अभियन्ता जोन-1

24.00 MT WIDE PROPOSED ROAD



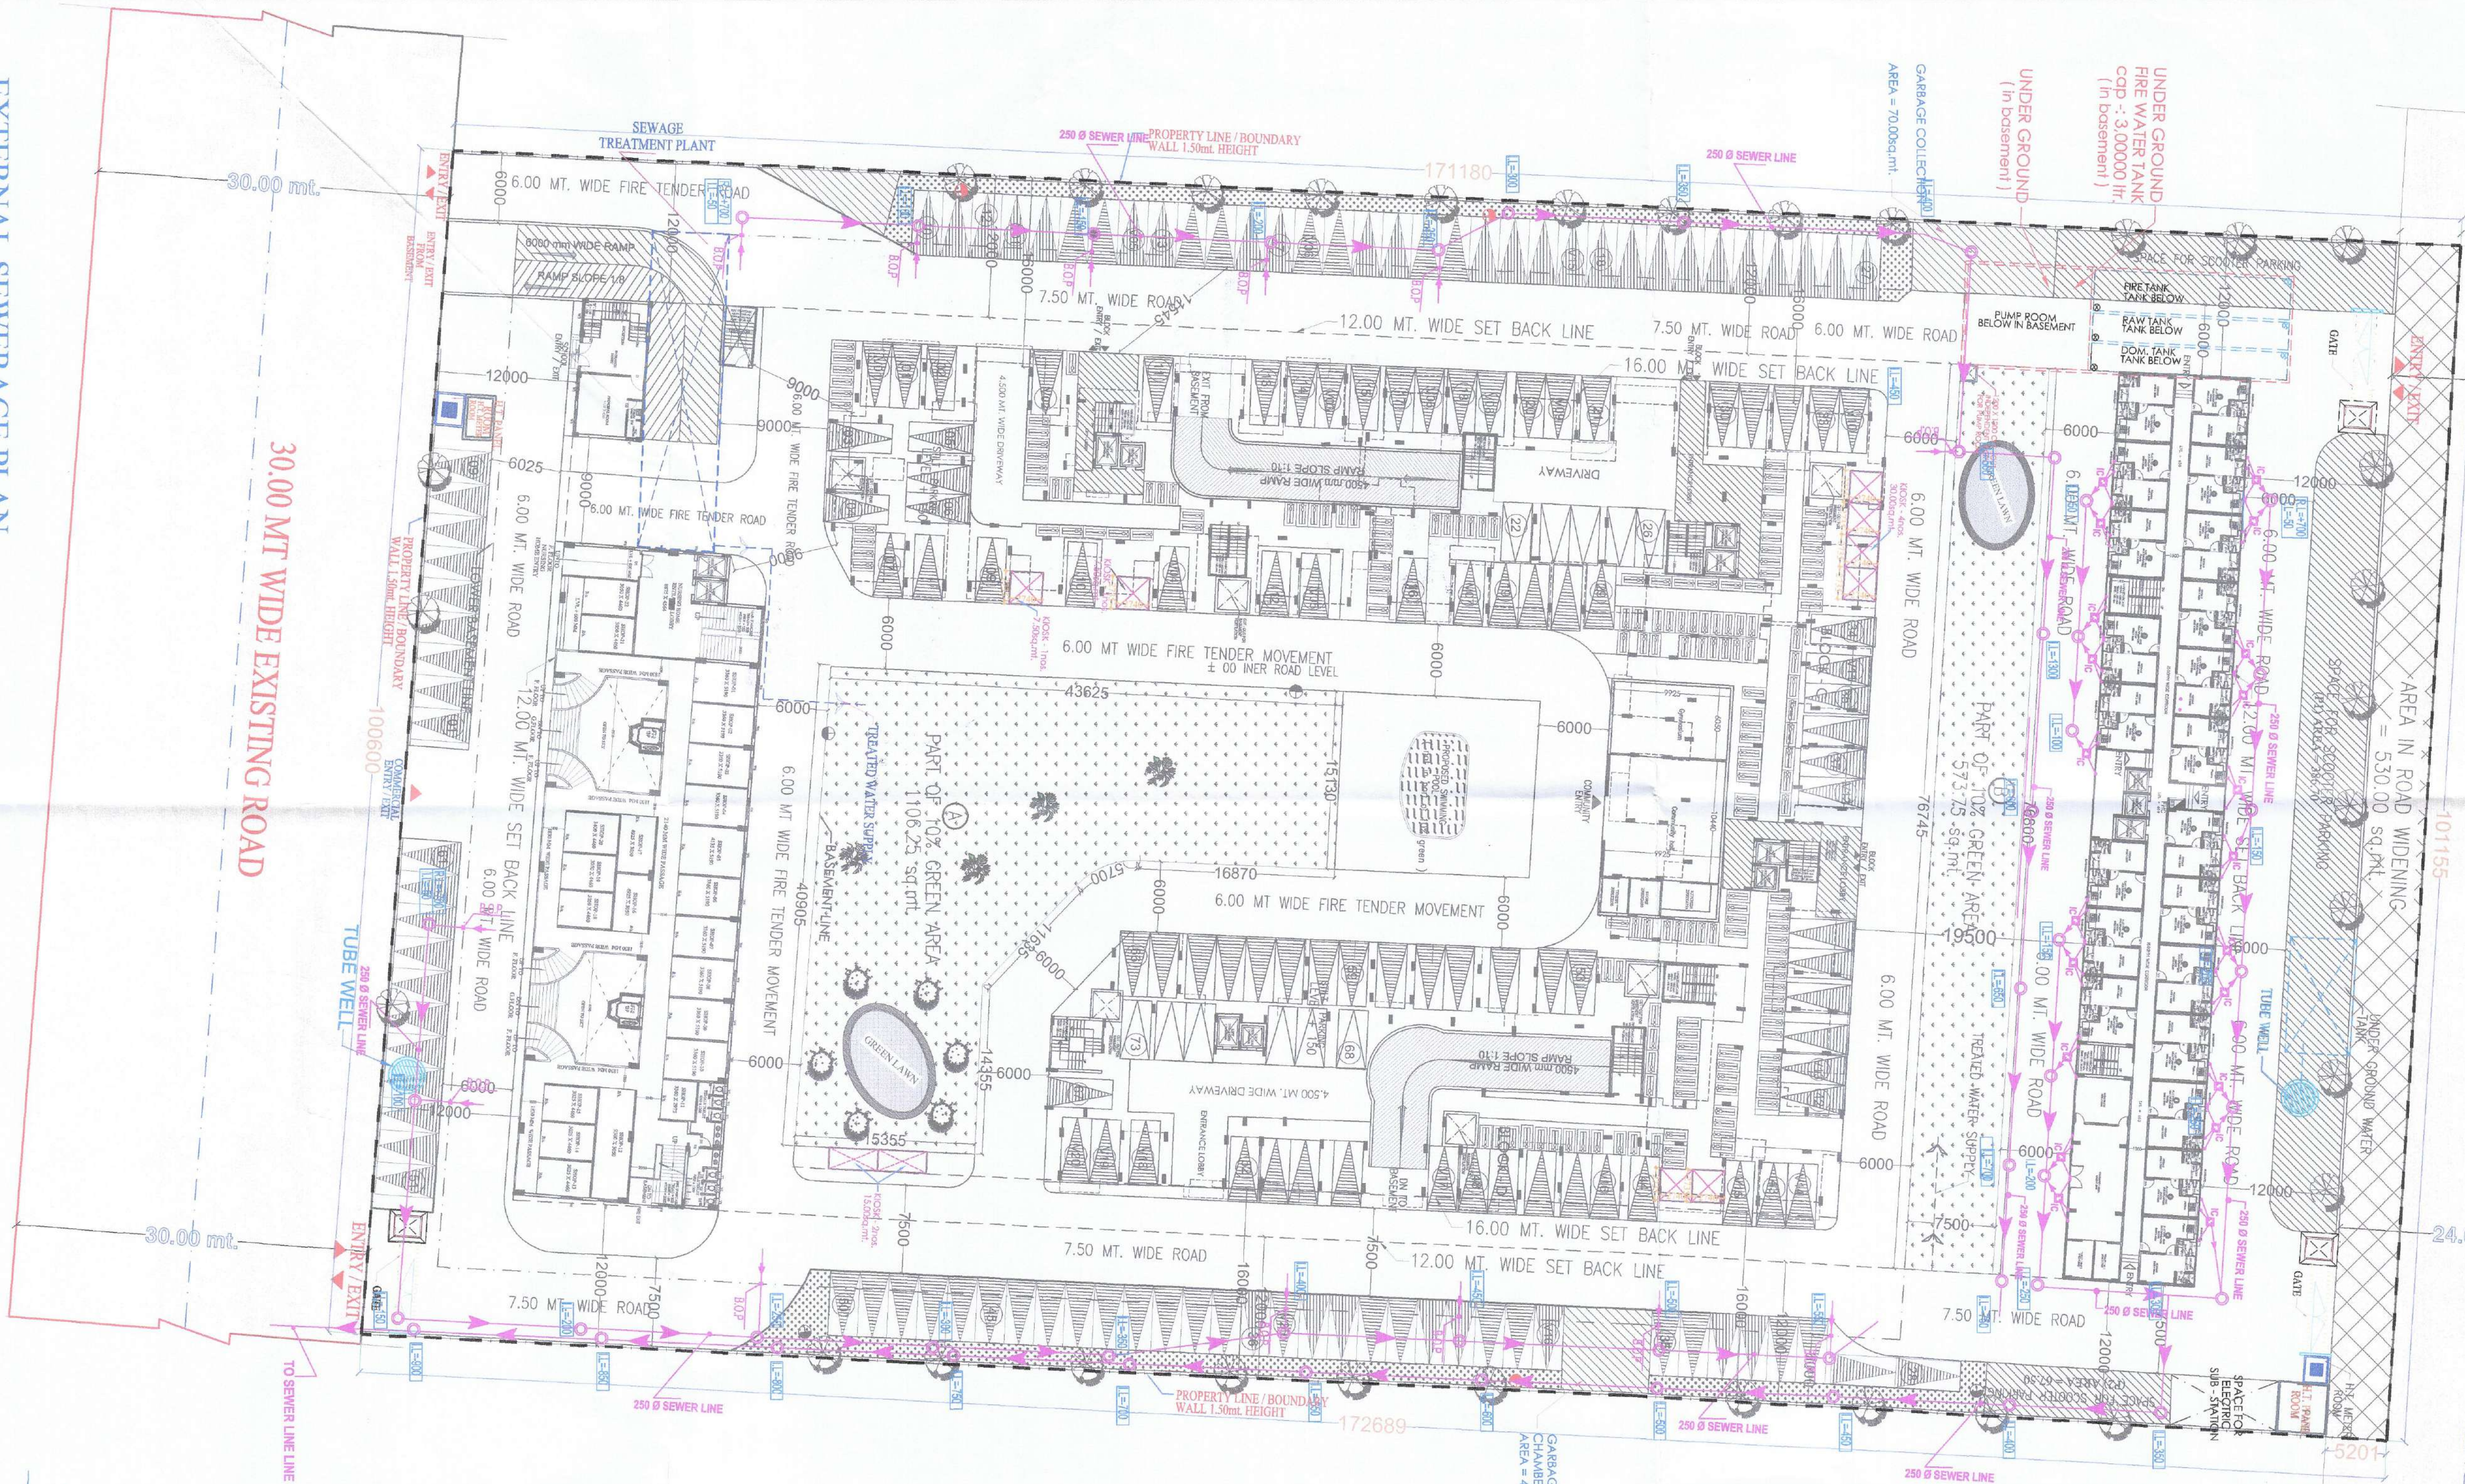


EXTERNAL SEWERAGE PLAN

30.00 MT WIDE EXISTING ROAD

Official stamp and signature block with text in Hindi and English, including project details and dates.

SYMBOL	DESCRIPTION
EXTERNAL SEWER LINE	EXTERNAL SEWER LINE
2500 ECO DRAIN PIPE	2500 ECO DRAIN PIPE
BOTTOM OF PIPE	BOTTOM OF PIPE
INVERT LVL.	INVERT LVL.
ROAD LVL. + 100	ROAD LVL. + 100
EXTERNAL SEWER LINE MANHOLE	EXTERNAL SEWER LINE MANHOLE
INSPECTION CHAMBER	INSPECTION CHAMBER
(SIZE 600X600)	(SIZE 600X600)

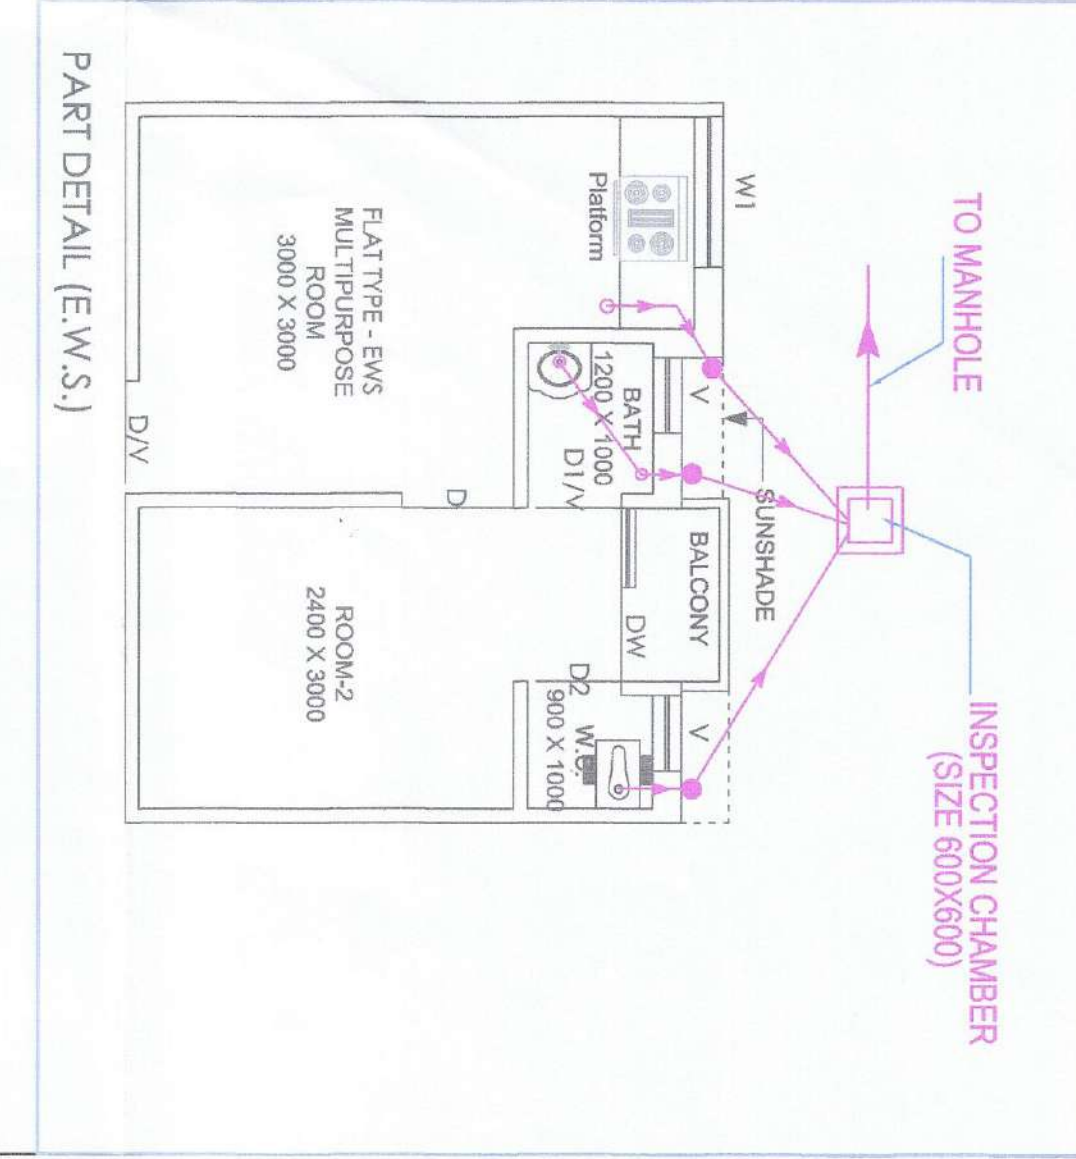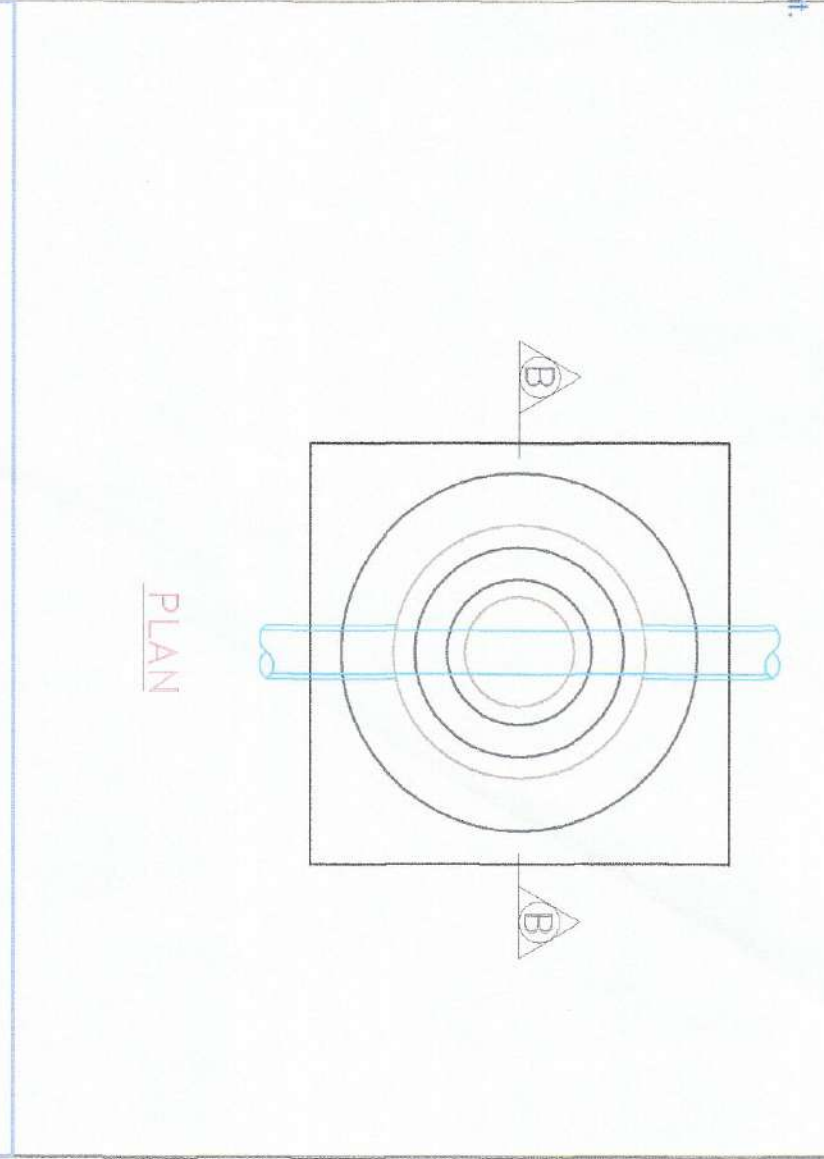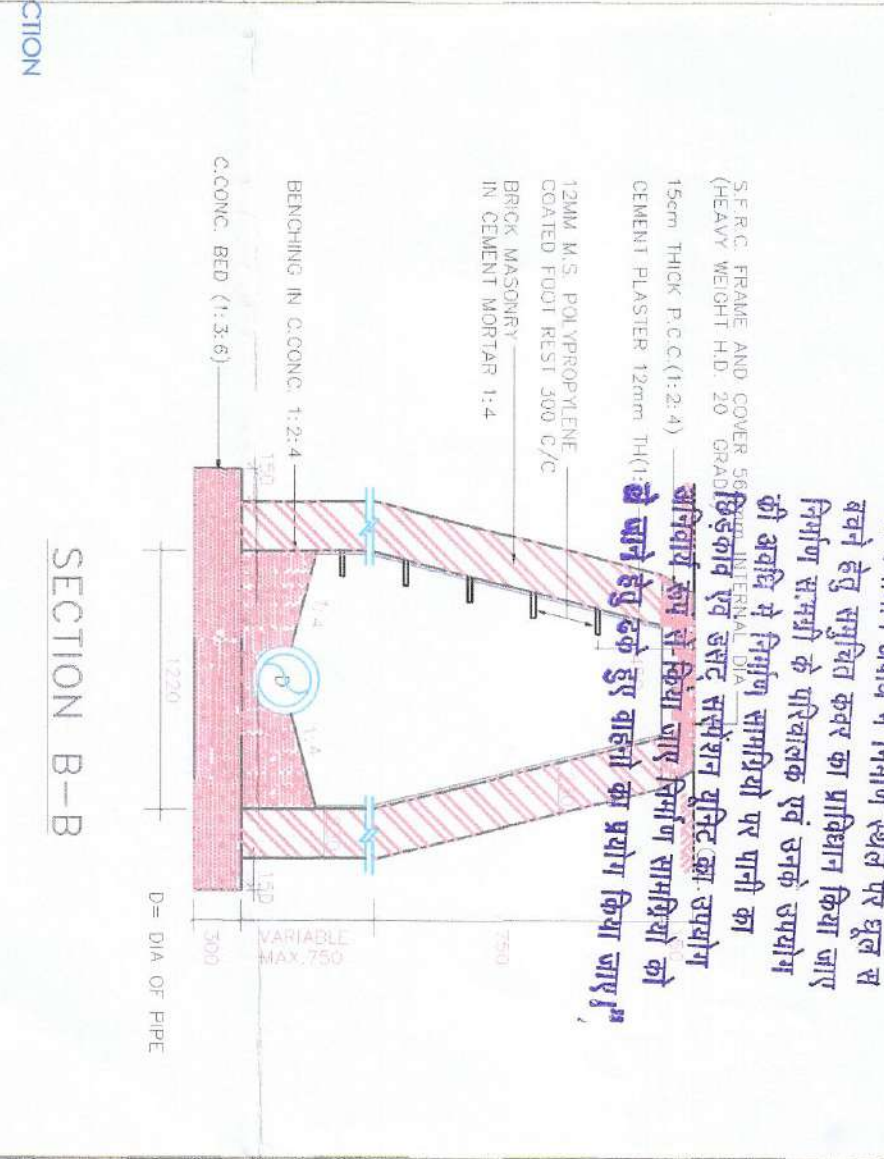

Project information block including project name, location, client details, and drawing title.