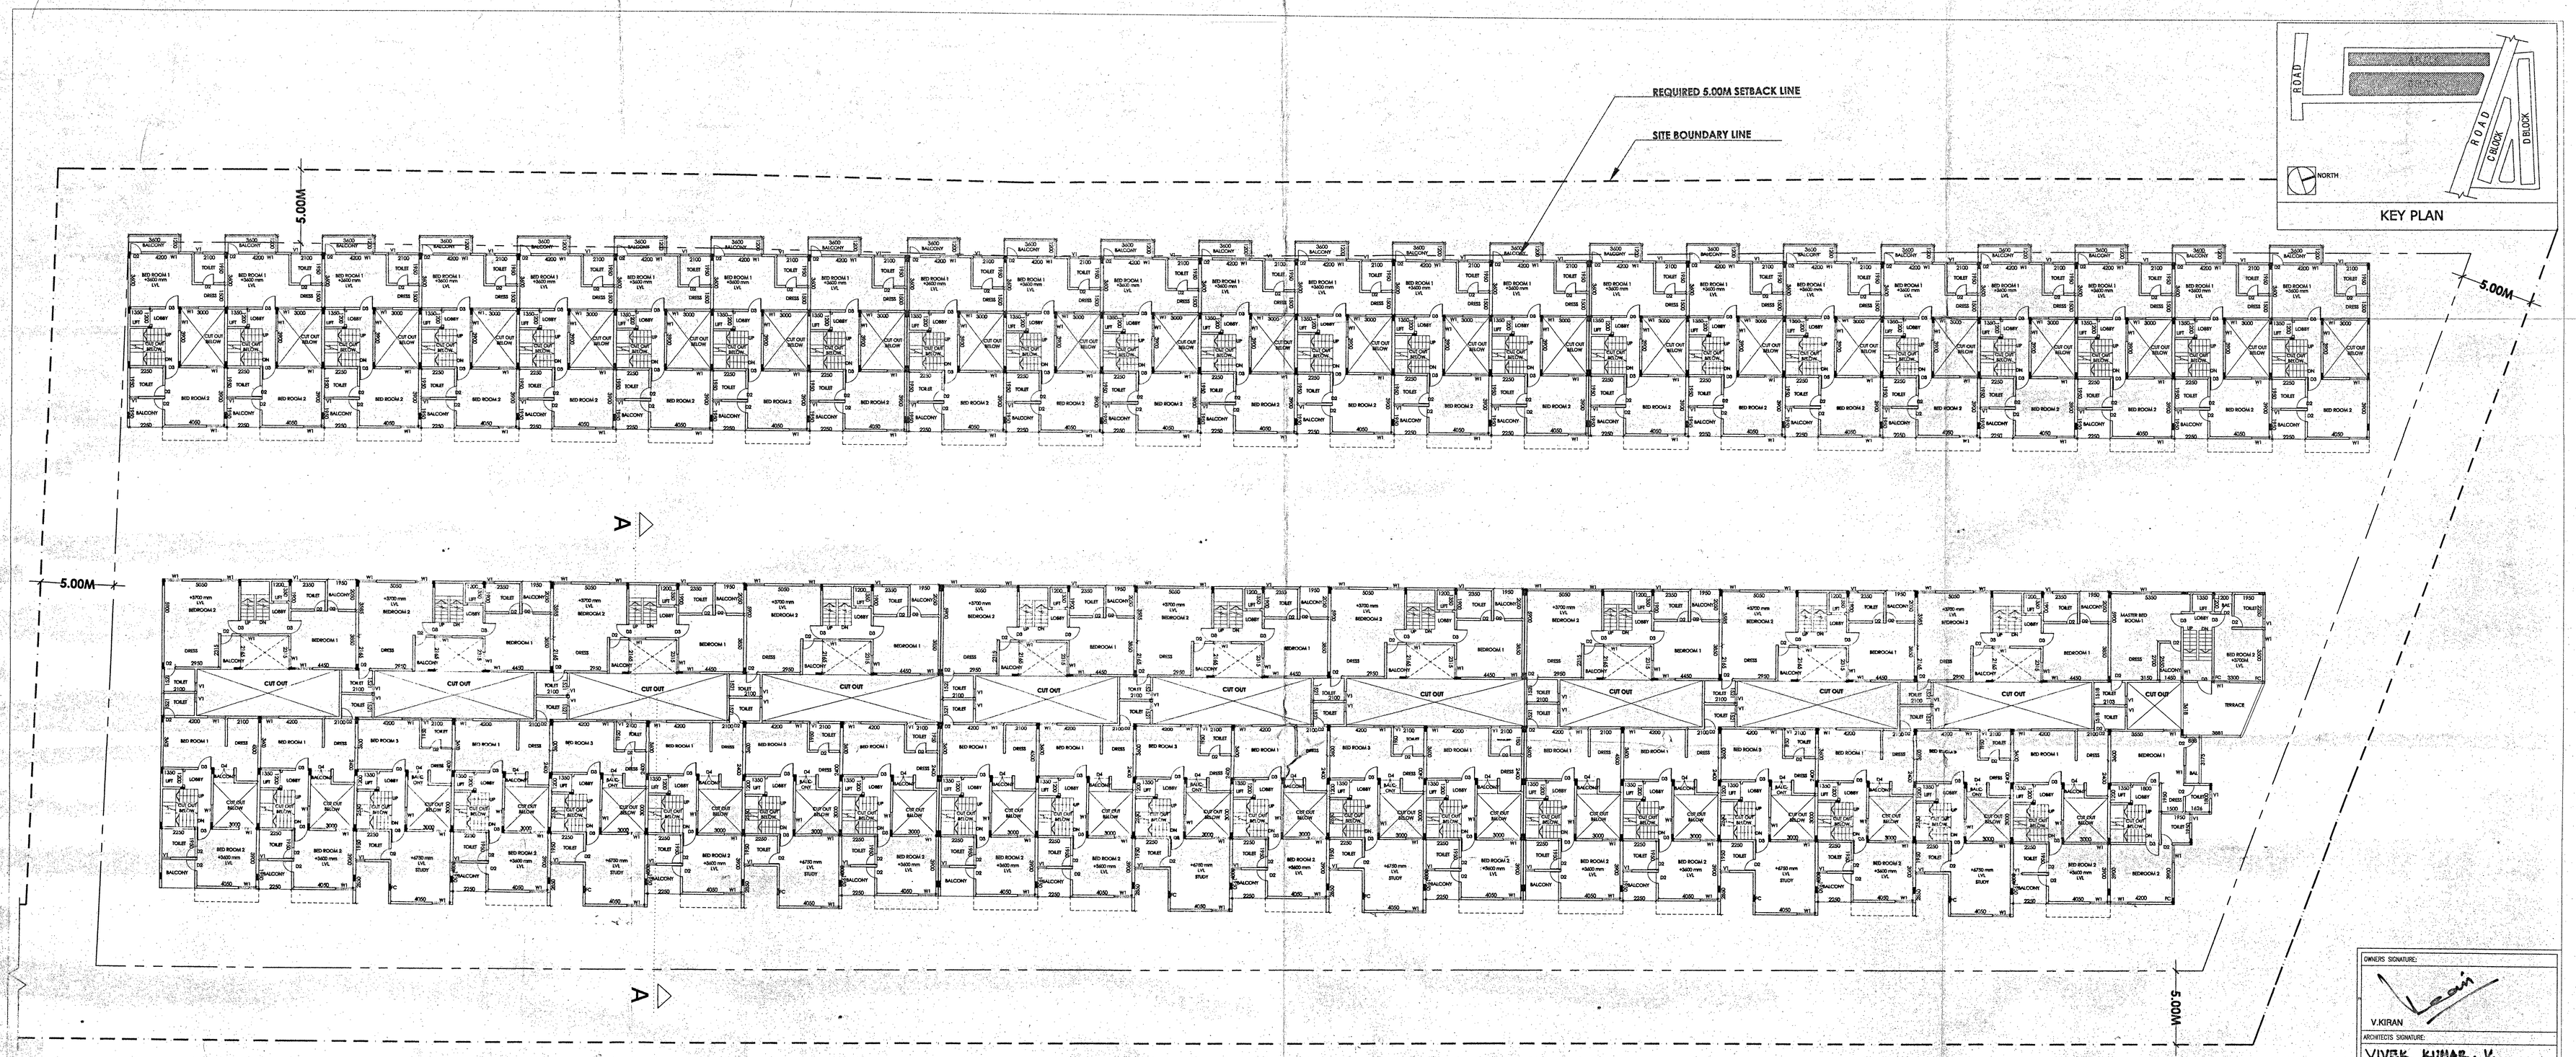

FIRST FLOOR PLAN - PART 1 (SCALE - 1:150)

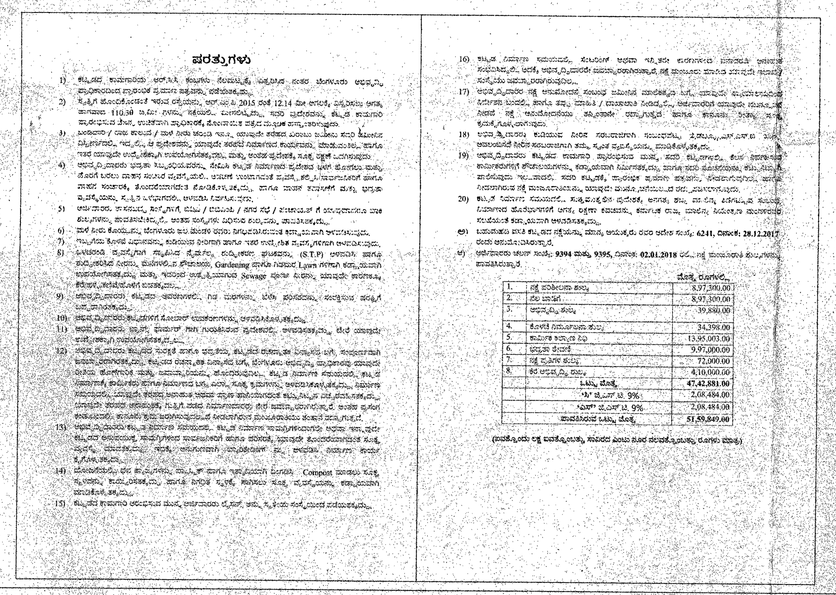

ಷರತ್ತುಗಳು




























ಬ೿ಬಿ/ಬಿಎಲ್-3 /ಸಿಎಲ್4/ಕಟ್ಟಡಪರವಾನಿಗೆ/17-18
ಬೆಂಗಳೂರು ಅಭಿವೃದ್ಧಿ ಪ್ರಾಧಿಕಾರ, ಬೆಂಗಳೂರು, ಸಕ್ಷಮ ಸಿಬ್ಬಂದಿರವರ ಮಂಜೂರಾತಿಯಂತೆ ಅವರು ಮಾರ್ಗಸೂಚಿ ಅನ್ವಯ (ಸುತ್ತೋಲೆ 04/01/2016 ರಂತೆ 07/01/2020 ರಂತೆ) ಮಾತ್ರ ಮಾನ್ಯತೆ ಹೊಂದಿರುತ್ತದೆ.

04/01/2018

ಅಭಿವೃದ್ಧಿ ಪರವಾನಿಗೆ ಅಧಿಕಾರಿ
ಬೆಂಗಳೂರು ಅಭಿವೃದ್ಧಿ ಪ್ರಾಧಿಕಾರ

	ಕಟ್ಟಡ ವಿಸ್ತೀರ್ಣ


OWNERS SIGNATURE:
V.KIRAN

ARCHITECTS SIGNATURE:

VIVEK KUMAR. V.
BCC/BL-3.6/A-1712/07-08

PRINCIPAL ARCHITECTS NAME AND REG. NO.

PROJECT TITLE

PROPOSED RESIDENTIAL APARTMENT BUILDING AT Sy.No.26/2(p), Sy.No.26/3(p), Sy.No.25/1 (p), Sy.No.28(p), Sy.No.27/1 (p), GATTAHALLI, BANGALORE

DRAWING TITLE

FIRST FLOOR PLAN (A & B BLOCK)

SHEET NO.	04 OF 09	SCALE:	ORIENTATION
CHKD	MRKN	1:150	N
SCALE	MRKN		
DRAWN	MRS		

SANCTION DRAWING

ARCHITECTS:

envisage
209,26th cross,
Jayanagar 7th block,Bangalore - 70
email:harsha.envisage@gmail.com
ph:080-26607180