


N
W E
S

SCALE-1:750(1CM:7.5M)

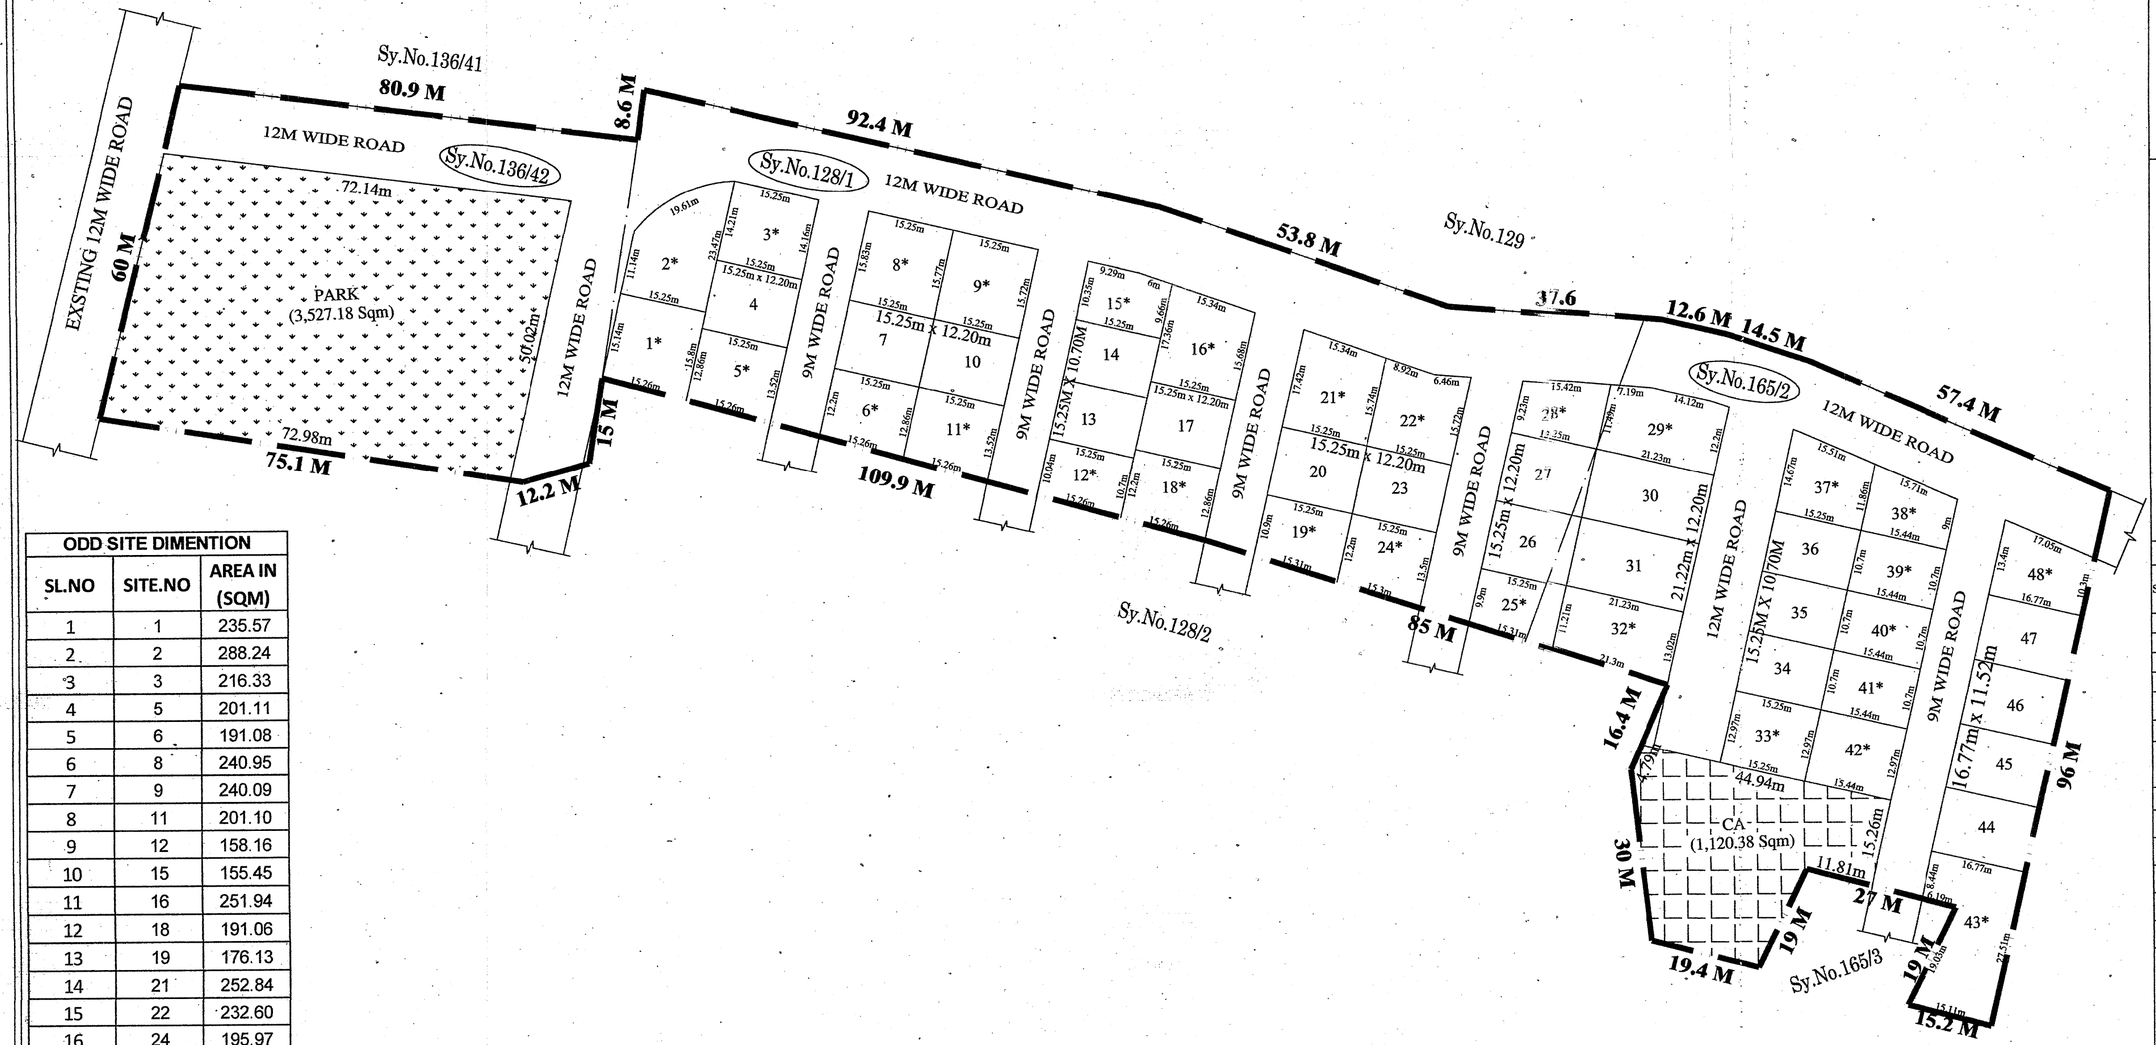


NTS
KEY PLAN

| ODD SITE DIMENTION | | |
|---|---|---|
| SL.NO | SITE.NO | AREA IN (SQM) |
| 1 | 1 | 235.57 |
| 2 | 2 | 288.24 |
| 3 | 3 | 216.33 |
| 4 | 5 | 201.11 |
| 5 | 6 | 191.08 |
| 6 | 8 | 240.95 |
| 7 | 9 | 240.09 |
| 8 | 11 | 201.10 |
| 9 | 12 | 158.16 |
| 10 | 15 | 155.45 |
| 11 | 16 | 251.94 |
| 12 | 18 | 191.06 |
| 13 | 19 | 176.13 |
| 14 | 21 | 252.84 |
| 15 | 22 | 232.60 |
| 16 | 24 | 195.97 |
| 17 | 25 | 160.98 |
| 18 | 28 | 157.98 |
| 19 | 29 | 261.75 |
| 20 | 32 | 257.10 |
| 21 | 33 | 197.85 |
| 22 | 37 | 202.29 |
| 23 | 38 | 161.07 |
| 24 | 39 | 165.24 |
| 25 | 40 | 165.22 |
| 26 | 41 | 165.20 |
| 27 | 42 | 200.28 |
| 28 | 43 | 384.68 |
| 29 | 48 | 198.66 |
| TOTAL | | 6106.92 |

| PLOT DETAILS | | | |
|---|---|---|---|
| DIMENSIONS | SITE NUMBERS | Total | TOTAL AREA IN SQM |
| 16.77m x 11.52m | 44,45,46,47 | 04 | 772.76 |
| 15.25M X 10.70M | 13,14,34,35,36 | 05 | 815.87 |
| 15.25m x 12.20m | 4,7,10,17,20,23,26,27 | 08 | 1,488.40 |
| 21.22m x 12.20m | 30,31 | 02 | 517.76 |
| ODD SITES* | 1,2,3,5,6,8,9,11,12,15,16,18,19,21,22,24,25,28, 29,32,33,37,38,39,40,41,42,43,48 | 29 | 6,106.92 |
| | GRAND TOTAL | 48 | 9,701.71 |

AREA STATEMENT
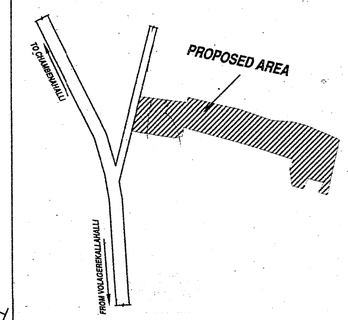
| SL.NO. | VILLAGE | SY NO | AREA IN ACRE | AREA IN GUNTAS | CONVERSION ORDER NUMBER |
|---|---|---|---|---|---|
| 01 | VOLAGERE KALLAHALLI | 128/1 | 01 | 10 | ALN(A)(S)SR94/16-17 |
| 02 | | 128/1 | 01 | 10 | ALN(A)(S)SR94/16-17 |
| 03 | | 128/1 | 00 | 08 | ALN(A)(S)SR94/16-17 |
| 04 | | 165/2 | 01 | 20 | ALN(A)(S)SR93/16-17 |
| 05 | | 136/42 | 01 | 10 | ALN(A)(S)SR95/16-17 |
| TOTAL | | | 05 | 18 | |

LAND USE ANALYSIS

TOTAL AREA -- 05 ACRES 18 GUNTAS (22,055.06 SQ.M)

| SL.NO | DESCRIPTION | AREA IN SQMT | % |
|---|---|---|---|
| 1 | RESIDENTIAL | 9,701.71 | 43.99 |
| 2 | PARK | 3,527.18 | 15.99 |
| 3 | CA | 1,120.38 | 5.08 |
| 4 | ROAD | 7,705.79 | 34.94 |
| | TOTAL | 22,055.06 | 100.00 |

TITLE

RESIDENTIAL LAYOUT IN SURVEY NO.128/1,165/2 & 136/42 OF VOLAGERE KALLAHALLI VILLAGE , YAMARE GRAM PANCHAYAT, SARJAPURA HOBLI, ANEKAL TALUK BANGALORE URBAN

SANCTIONING AUTHORITY

ಕರಡು ನಕ್ಷೆ ಅನುಮೋದನೆ

(ವಿನ್ಯಾಸ ಅಭಿವೃದ್ಧಿಪಡಿಸಲು ಮಾತ್ರ)

ಪ್ರಾಧಿಕಾರದ ದಿನಾಂಕ : 03.06.19ರ ....66.... ನೇ ಸಭೆಯ ವಿಷಯ ಸಂಖ್ಯೆ : ....19.... ರಲ್ಲಿ ತೆಗೆದುಕೊಂಡ ನಿರ್ಣಯಾನುಸಾರ ಹಾಗೂ ಪತ್ರ ಸಂಖ್ಯೆ : ಆಯೋಪ್ರಾ 1/ಸಿಂ/ಸಿಸಿಪಿ/ 134/2018-19 ದಿನಾಂಕ : 02 AUG 2019 ರಲ್ಲಿನ ನಿಬಂಧನೆಗೊಳಪಡಿಸಿ, ಕರಡು ನಕ್ಷೆ ಅನುಮೋದಿಸಲಾಗಿದೆ.

ಸದಸ್ಯ-ಕಾರ್ಯದರ್ಶಿ ಹಾಗೂ ನಗರ ಮತ್ತು ಗ್ರಾಮಾಂತರ ಯೋಜನಾ ಘಟಕ ನಿರ್ದೇಶಕರು, ಆನೇಕಲ್ ಯೋಜನಾ ಪ್ರಾಧಿಕಾರ, ಆನೇಕಲ್

OWNER

SRI.B.CHIRANJEEVI
(MANAGING DIRECTOR)
BSR PROJECTS,

ENGINEER

SRIKANTH C.N
BCC/BL/3.6/E-4449/2019-20
ONENESS INFRATECH
#9/9, 2nd Floor, 59th Cross, 5th Block
Near Bhasyam Circle, Rajajinagar,
Bangalore-560 010
Tel : 080-41141611 Email :info@oitech.co.in
www.oitech.co.in