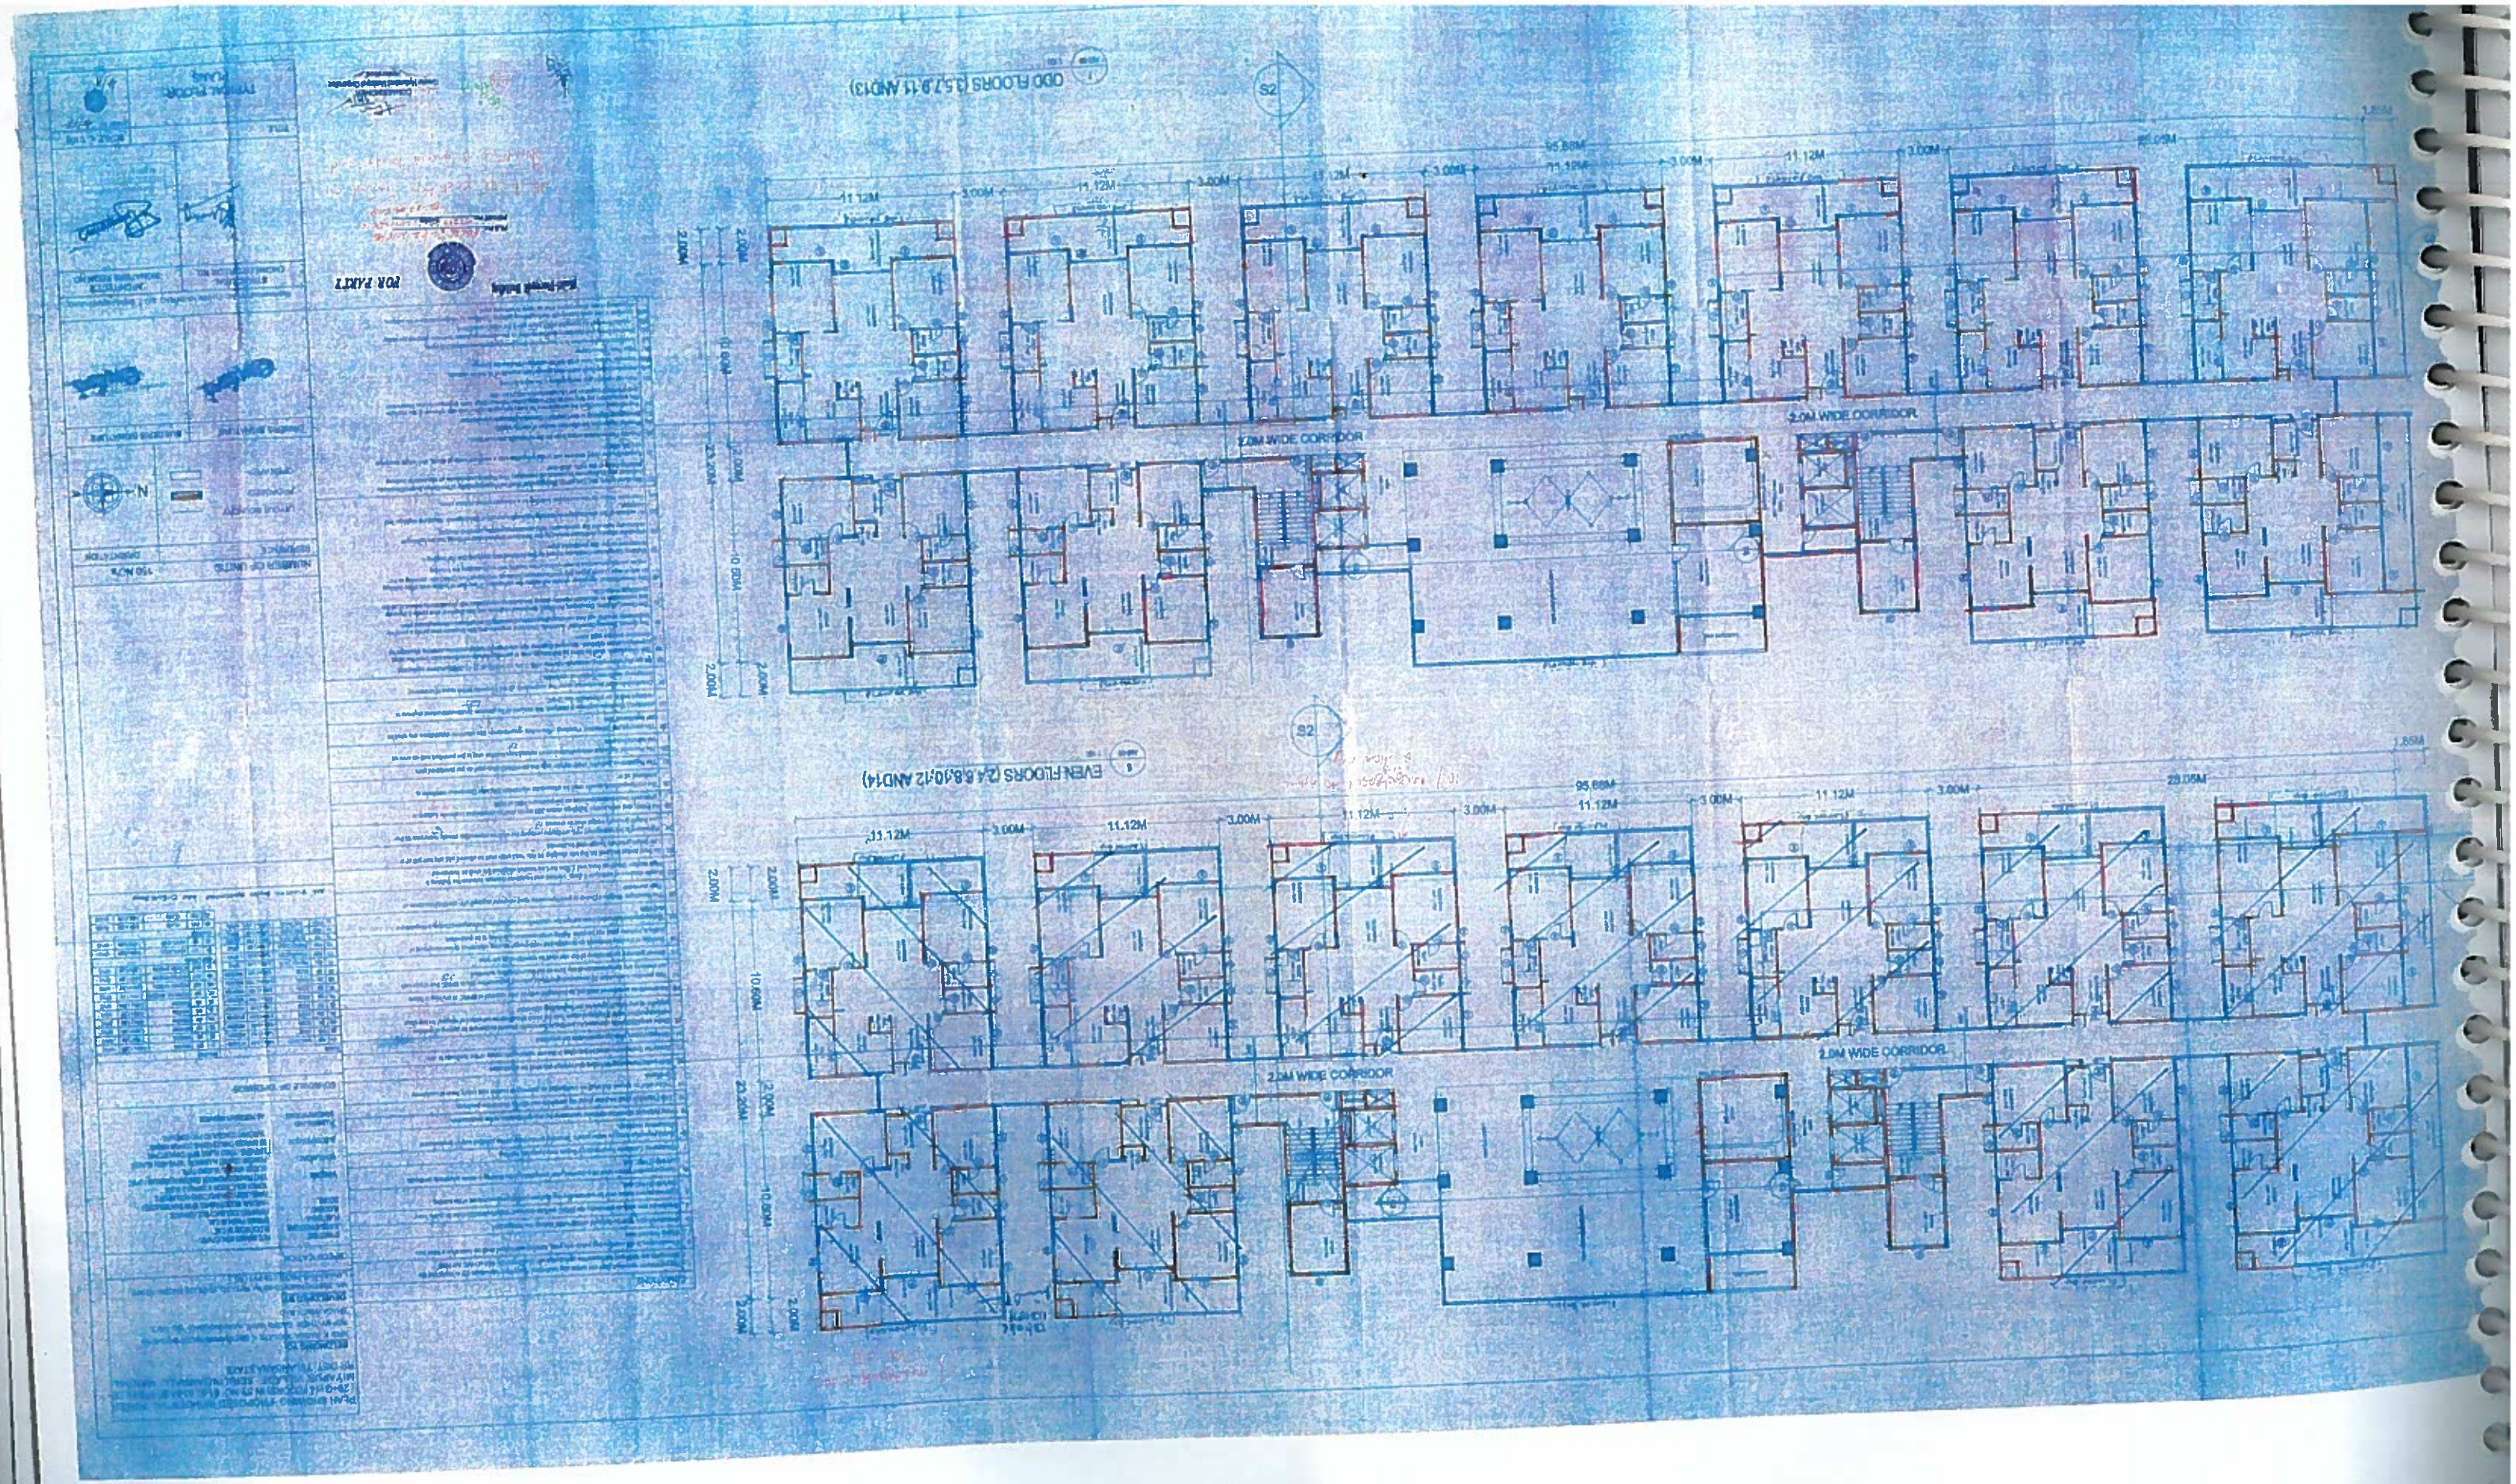
ODD FLOORS (1,5,7,9,11 AND13)
EVEN FLOORS (2,4,6,8,10,12 AND14)
2.0M WIDE CORRIDOR
2.0M WIDE CORRIDOR
2.0M WIDE CORRIDOR
2.0M WIDE CORRIDOR
11.12M
3.00M
95.88M
23.05M
1.85M
2.00M
10.60M
23.25M
S2
N