
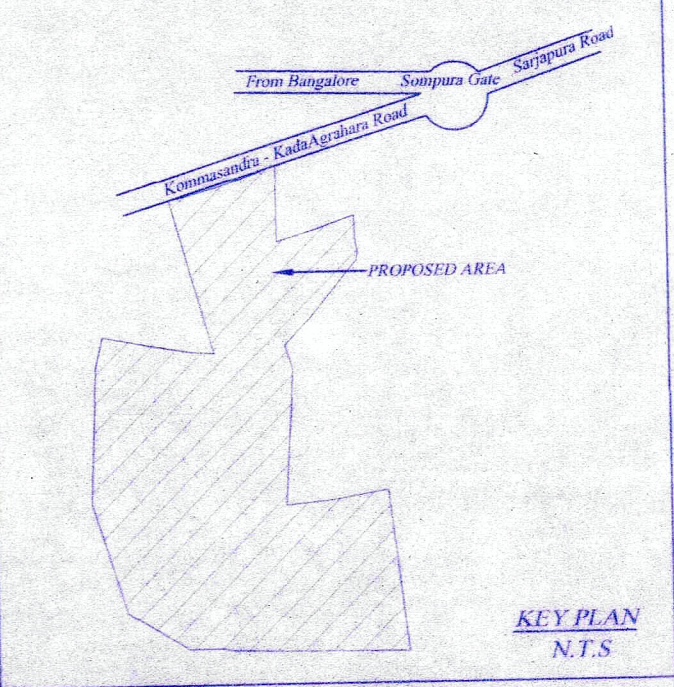


SL NO	PLOT SIZE	SITE NOS.	NO. OF SITE
1	9.14M X 12.19M	233,234,235,236,237,238,239,240,241,242,243,244,245,246,247,248,249,250,251,252,253,254,255,256,259,260,261,262,263,264,265,266,267,268,269,270,271,272,273,274,275,276,277,278,279,280,281,282.	48
2	9.14M X 15.24M	56,57,58,59,60,61,62,63,64,65,68,69,70,71,72,73,74,75,76,77,78,79,80,81,82,83,84,85,86,87,88,89,90,91,92,93,94,95,96,97,98,99,100,101,102,103,104,105,135,136,137,138,139,140,141,142,143,144,145,146,147,148,149,150,151,152,153,156,157,158,159,160,161,162,163,164,165,166,167,168,169,170,171,172,173,174,175,176,177,178,182,183,184,185,186,187,188,189,190,191,192,193,194,195,196,197,198,199,200,201,202,203,208,209,210,211,212,213,214,215,216,217,218,219,220,221,222,223,224,225,226,227,228,229.	134
3	9.14M X 16.76M	106,107,108,109,110,111,112,113,114,115,116,117,118,119,120,121,122,123,124,125,126,127,128,129,130,131,132,133.	28
4	9.14MX17.67 M	27,28,29,30,31,32,33,34,35,36,37,38,39,40,42,43,44,45,46,47,48,49,50,51,52,53,54,55.	28
5	12.19MX18.47M	6,7,8,9,10,11.	6
6	12.19MX22.86M	13,14,15,16,17,18,19,20,21,22,23,24,25,26.	14
7	ODD SITES*	1,2,3,4,5,12,41,66,67,134,153,154,179,180,181,204,205,206,207,230,231,232,257,258,283	25
		TOTAL SITES	283

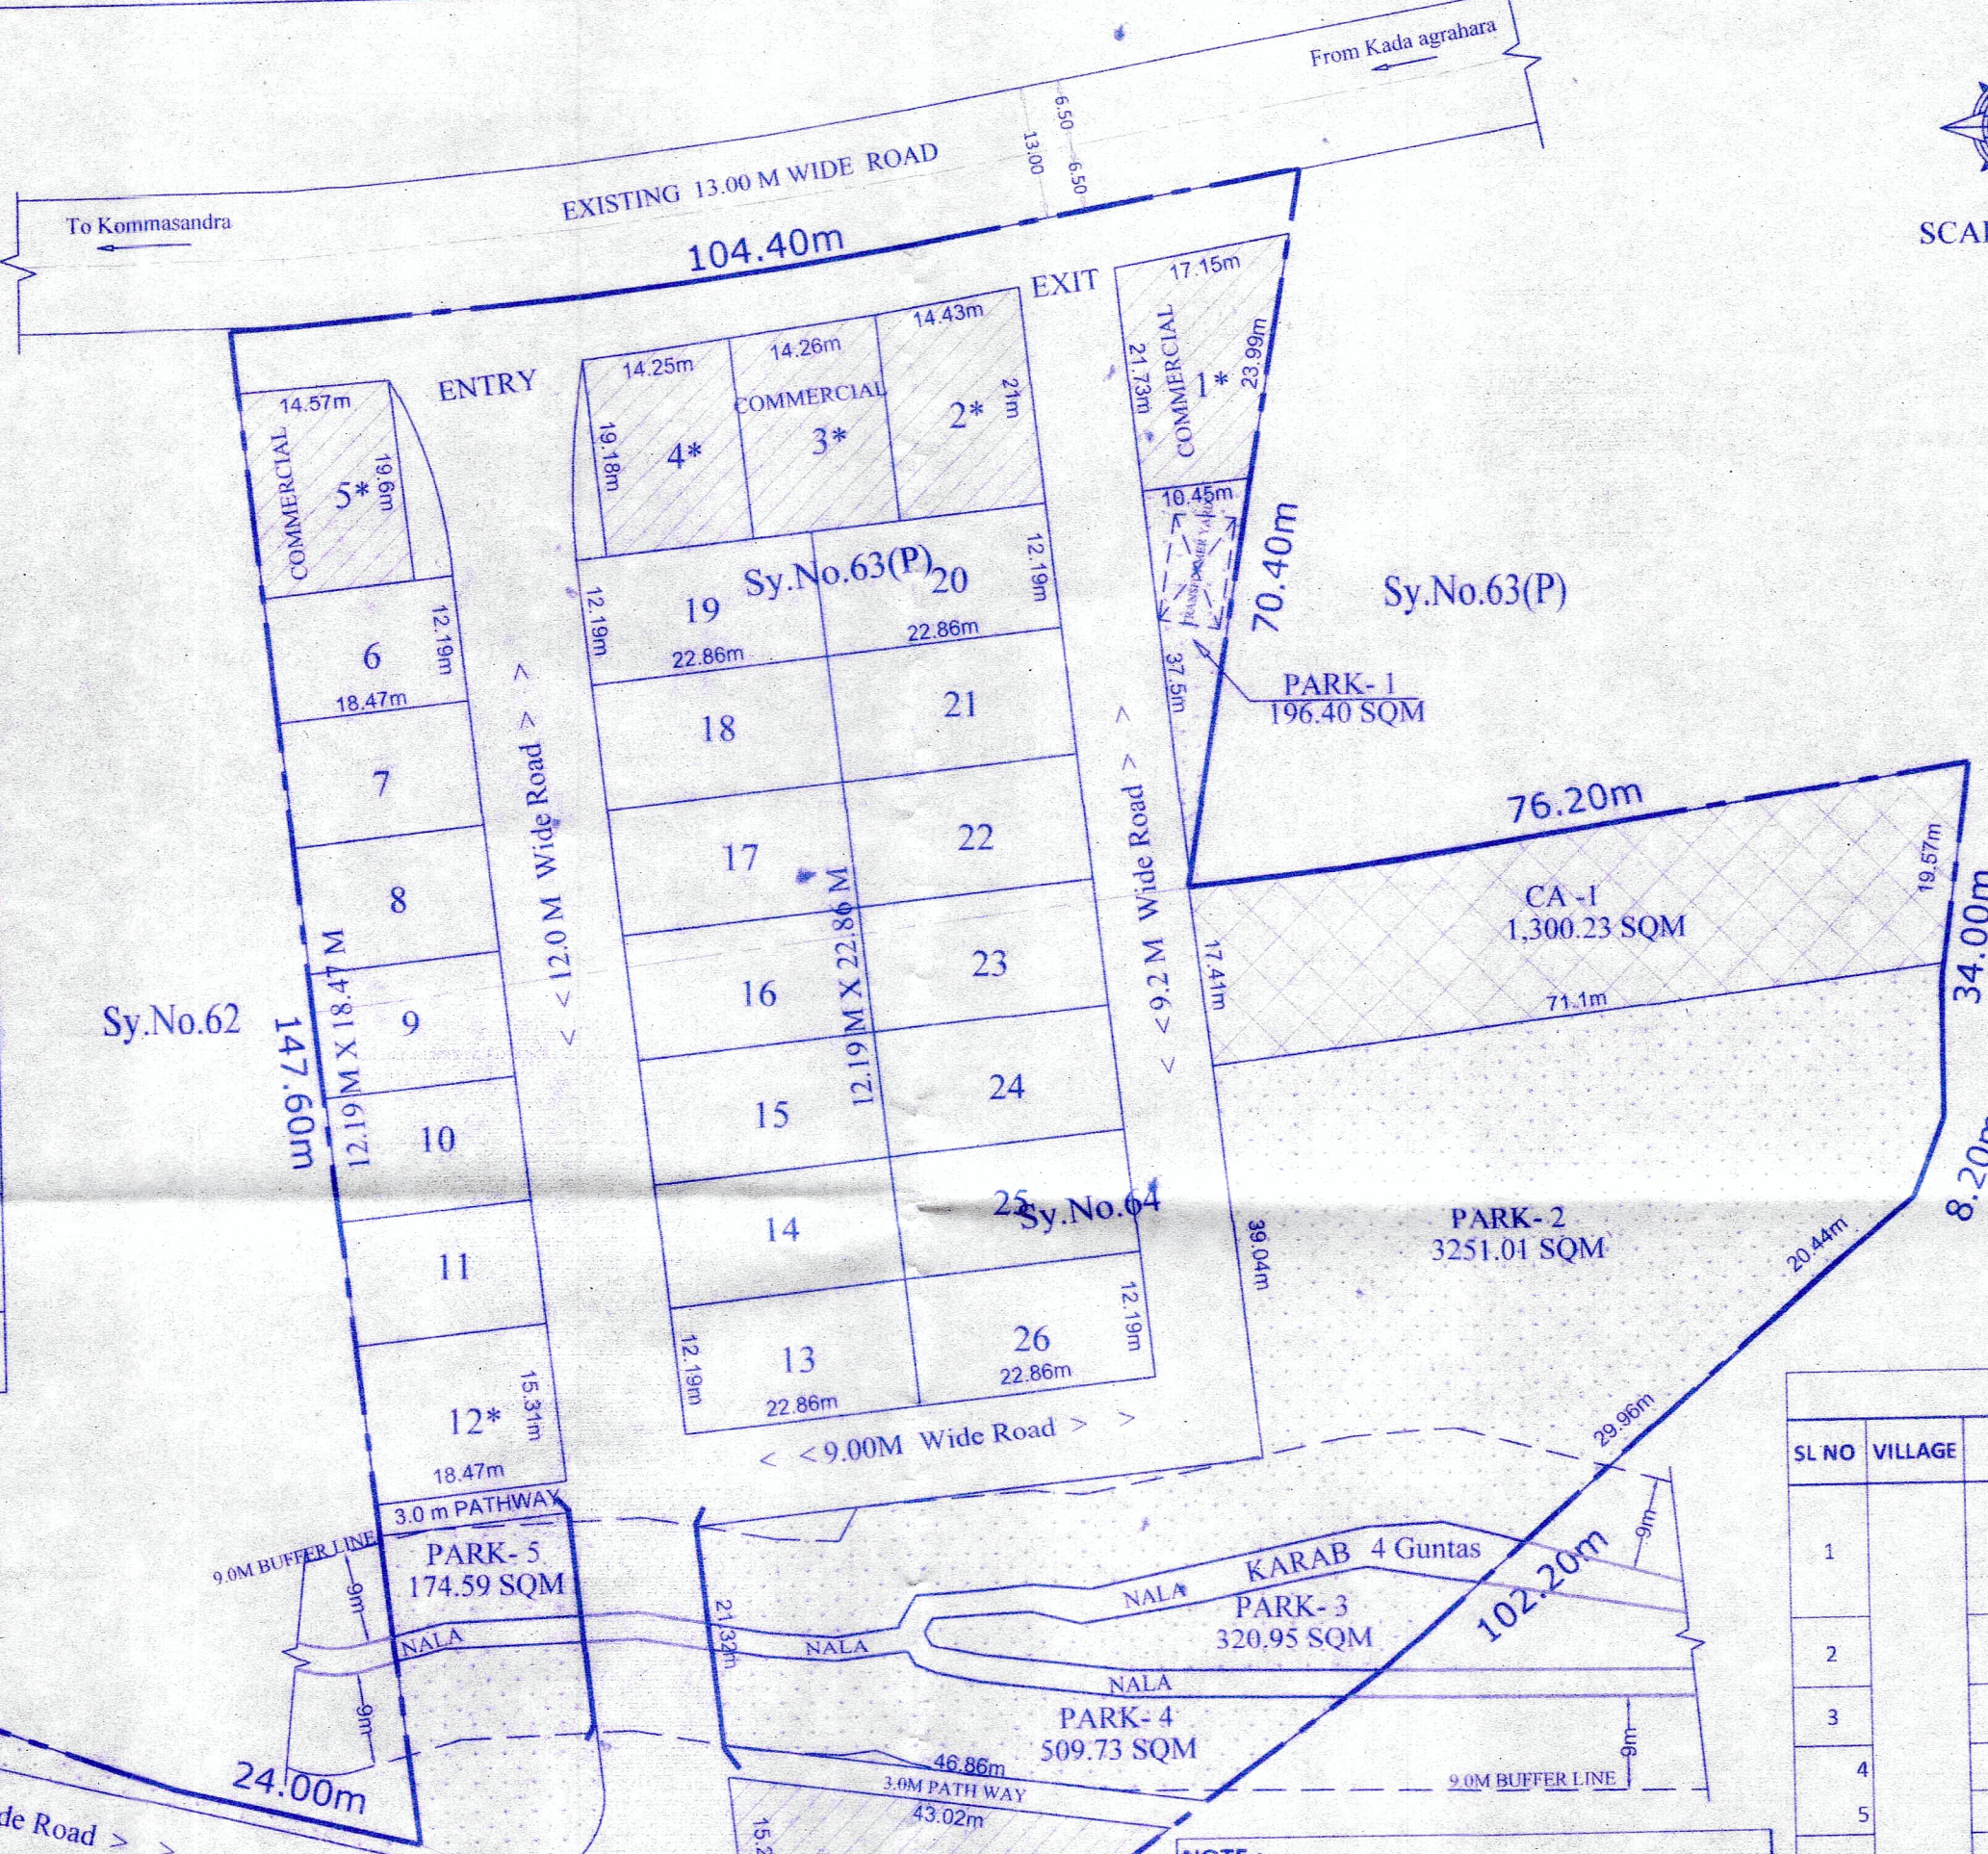

LEGENDS	
LAYOUT BOUNDARY	---
PARK	[Pattern]
CIVIC AMENITIES	[Pattern]
COMMERCIAL	[Pattern]

SY NO DETAILS & CONVERSION DETAILS				
SL NO	VILLAGE	SY NO	TOTAL EXTENT ACRES GUNTAS	CONVERSION ORDER NUMBER AND DATE
1	KADAAGRAHARA	25/1	2 36	ALN(A)SR-290/2007-08 Dt: 09.06.2011
2		26/1	3 2.08	ALN(A)SR-49/2010-11 Dt: 13.08.2010
3		26/2	1 3.08	ALN(A)SR-289/2007-08 Dt: 22.10.2008
4		27/4	0 12	No:301857 Dt: 07.03.2022
5		27/6	0 12	No:301855 Dt: 07.03.2022
6		31/1	0 37	ALN(A)SR-01/2021-22 Dt: 09.02.2022
7		31/2	0 33	ALN(A)SR-32/2016-17 Dt: 23.06.2017
8		31/4 (OLD 31/3)	0 6.08	ALN(A)SR-03-2021-22 C/W ALN(A)SR-32/2016-17 Dt: 21.01.2022
9		31/5 (OLD 31/3)	2 4	ALN(A)SR-291/2007-08 Dt: 22.10.2008
10		31/6 (OLD 31/3)	0 10 G KARAB CONVERTED	ALN(A)SR-06/2021-22 C/W ALN(A)SR-291/2017-18 Dt: 21.01.2022
11		31/7 (OLD 31/3)	0 6.08	ALN(A)SR-147/2020-21 (No: 221476) Dt: 12.04.2021
12		63 (OLD 31/3)	1 29.08	ALN(A)SR-02/2021-22 C/W ALN(A)SR-147/2020-21 Dt: 21.01.2022
13		64 (OLD 30)	3 0-04	ALN(A)SR-29/2016-17 Dt: 23.06.2017
TOTAL AREA			19A 27.08G	0-04

NOTE :	
SLNO	PARTICULARS
1	AS PER DC ORDER ALN(A)SR-03/2021-22 C/W ALN(A)SR-32/2016-17 Dt:21.01.2022 0-04 GUNTAS KARAB IN SY NO 31/2 HAS BEEN CONVERTED
2	AS PER DC ORDER ALN(A)SR-06/2021-22 C/W ALN(A)SR-291/2017-18 Dt:21.01.2022 0-04 GUNTAS KARAB IN SY NO 31/4 HAS BEEN CONVERTED
3	AS PER DC ORDER ALN(A)SR-02/2021-22 C/W ALN(A)SR-147/2020-21 Dt:21.01.2022 0-11.12 GUNTAS KARAB IN SY NO 31/5 HAS BEEN CONVERTED
4	AS PER DC ORDER ALN(A)SR-04/2021-22 C/W ALN(A)SR-29/2016-17 Dt:21.01.2022 0-10 GUNTAS KARAB IN SY NO 31/6 HAS BEEN CONVERTED
5	AS PER DC ORDER ALN(A)SR-05/2021-22 C/W ALN(A)SR-49/2010-11 Dt:13.08.2010 KARAB IN SY NO 31/1 HAS BEEN CONVERTED

CA AREA IN SQM	
CA-1	1300.23
CA-2	2167.63
CA-3	515.71
TOTAL	3983.57

PARK AREA IN SQM	
PARK-1	196.40
PARK-2	3251.01
PARK-3	320.95
PARK-4	509.73
PARK-5	175.64
PARK-6	1377.43
PARK-7	868.66
PARK-8	1428.9
PARK-9	175.64
TOTAL	8,304.36

AREA STATEMENT	
TOTAL LAND AREA	80,076.055 (19A 31.08G)
KHARAB	404.68
NET SITE AREA	79671.37 (19A 27.08G)
RESIDENTIAL	41733.44 52.38%
COMMERCIAL	2072.31 2.60%
PARK	8,304.36 10.42%
C A	3983.57 5.00%
ROAD	23,577.69 29.59%
TOTAL	79,671.37 100.00%

PROPOSED DRAFT RESIDENTIAL LAYOUT PLAN IN SY NOS :- 25/1, 26/1, 31/1, 31/2,31/4,31/5,31/6,31/7, 63,64,26,27,6,27/4.
AT KADAAGRAHARA VILLAGE, SARJAPURA HOBLI, ANEKAL TALUK, BANGALORE DISTRICT.

OWNER'S SIGNATURE: _____
M/s. BRICKS & MILESTONES PROJECTS LLP.
Rep. by Mr. V.KIRAN S/O R. VENUGOPAL REDDY

ENGINEER: _____
(PRAVEEN B.V.)
Reg.No : BCC/BL-3.6/E:3957:2014-15.

SANCTIONING AUTHORITY
ಕರಡು ನಕ್ಷೆ ಅನುಮೋದನೆ
(ಎನ್ಯಾಕ್ ಆಫೀಸರರ ಮೂಲಕ ಮಾಡಿ)
ಪ್ರಾಧಿಕಾರದ ದಿನಾಂಕ : 18.04.22 ರ 7:30 ರ ನೇ ಸಭೆಯ
ವಿಷಯ : 22 ರಲ್ಲಿ ಸಾರ್ವಜನಿಕ ವಿಚಾರಣೆಯಾದ
ಆಗಲ ಸಂಖ್ಯೆ : ಅನುಮೋದನೆ 63/2022-23
ದಿನಾಂಕ : 26.05.2022 ರಲ್ಲಿ ಸಮೀಕ್ಷಿಸಲ್ಪಟ್ಟು,
ಕರಡು ನಕ್ಷೆ ಅನುಮೋದಿಸಲಾಗಿದೆ.
ಸಹಿ-ಸಂಯೋಜನೆ ಮತ್ತು ಸಾರ್ವಜನಿಕ ವಿಚಾರಣೆ
ಗುತ್ತಿಗೆಯ ಮೂಲಕ ಮತ್ತು ವಿಚಾರಣೆ
ಅನುಮೋದನೆ ಪ್ರಾಧಿಕಾರ, ಅನುಮೋದನೆ

ಸಹಿ-ಸಂಯೋಜನೆ ಮತ್ತು ಸಾರ್ವಜನಿಕ ವಿಚಾರಣೆ
ಗುತ್ತಿಗೆಯ ಮೂಲಕ ಮತ್ತು ವಿಚಾರಣೆ
ಅನುಮೋದನೆ ಪ್ರಾಧಿಕಾರ, ಅನುಮೋದನೆ