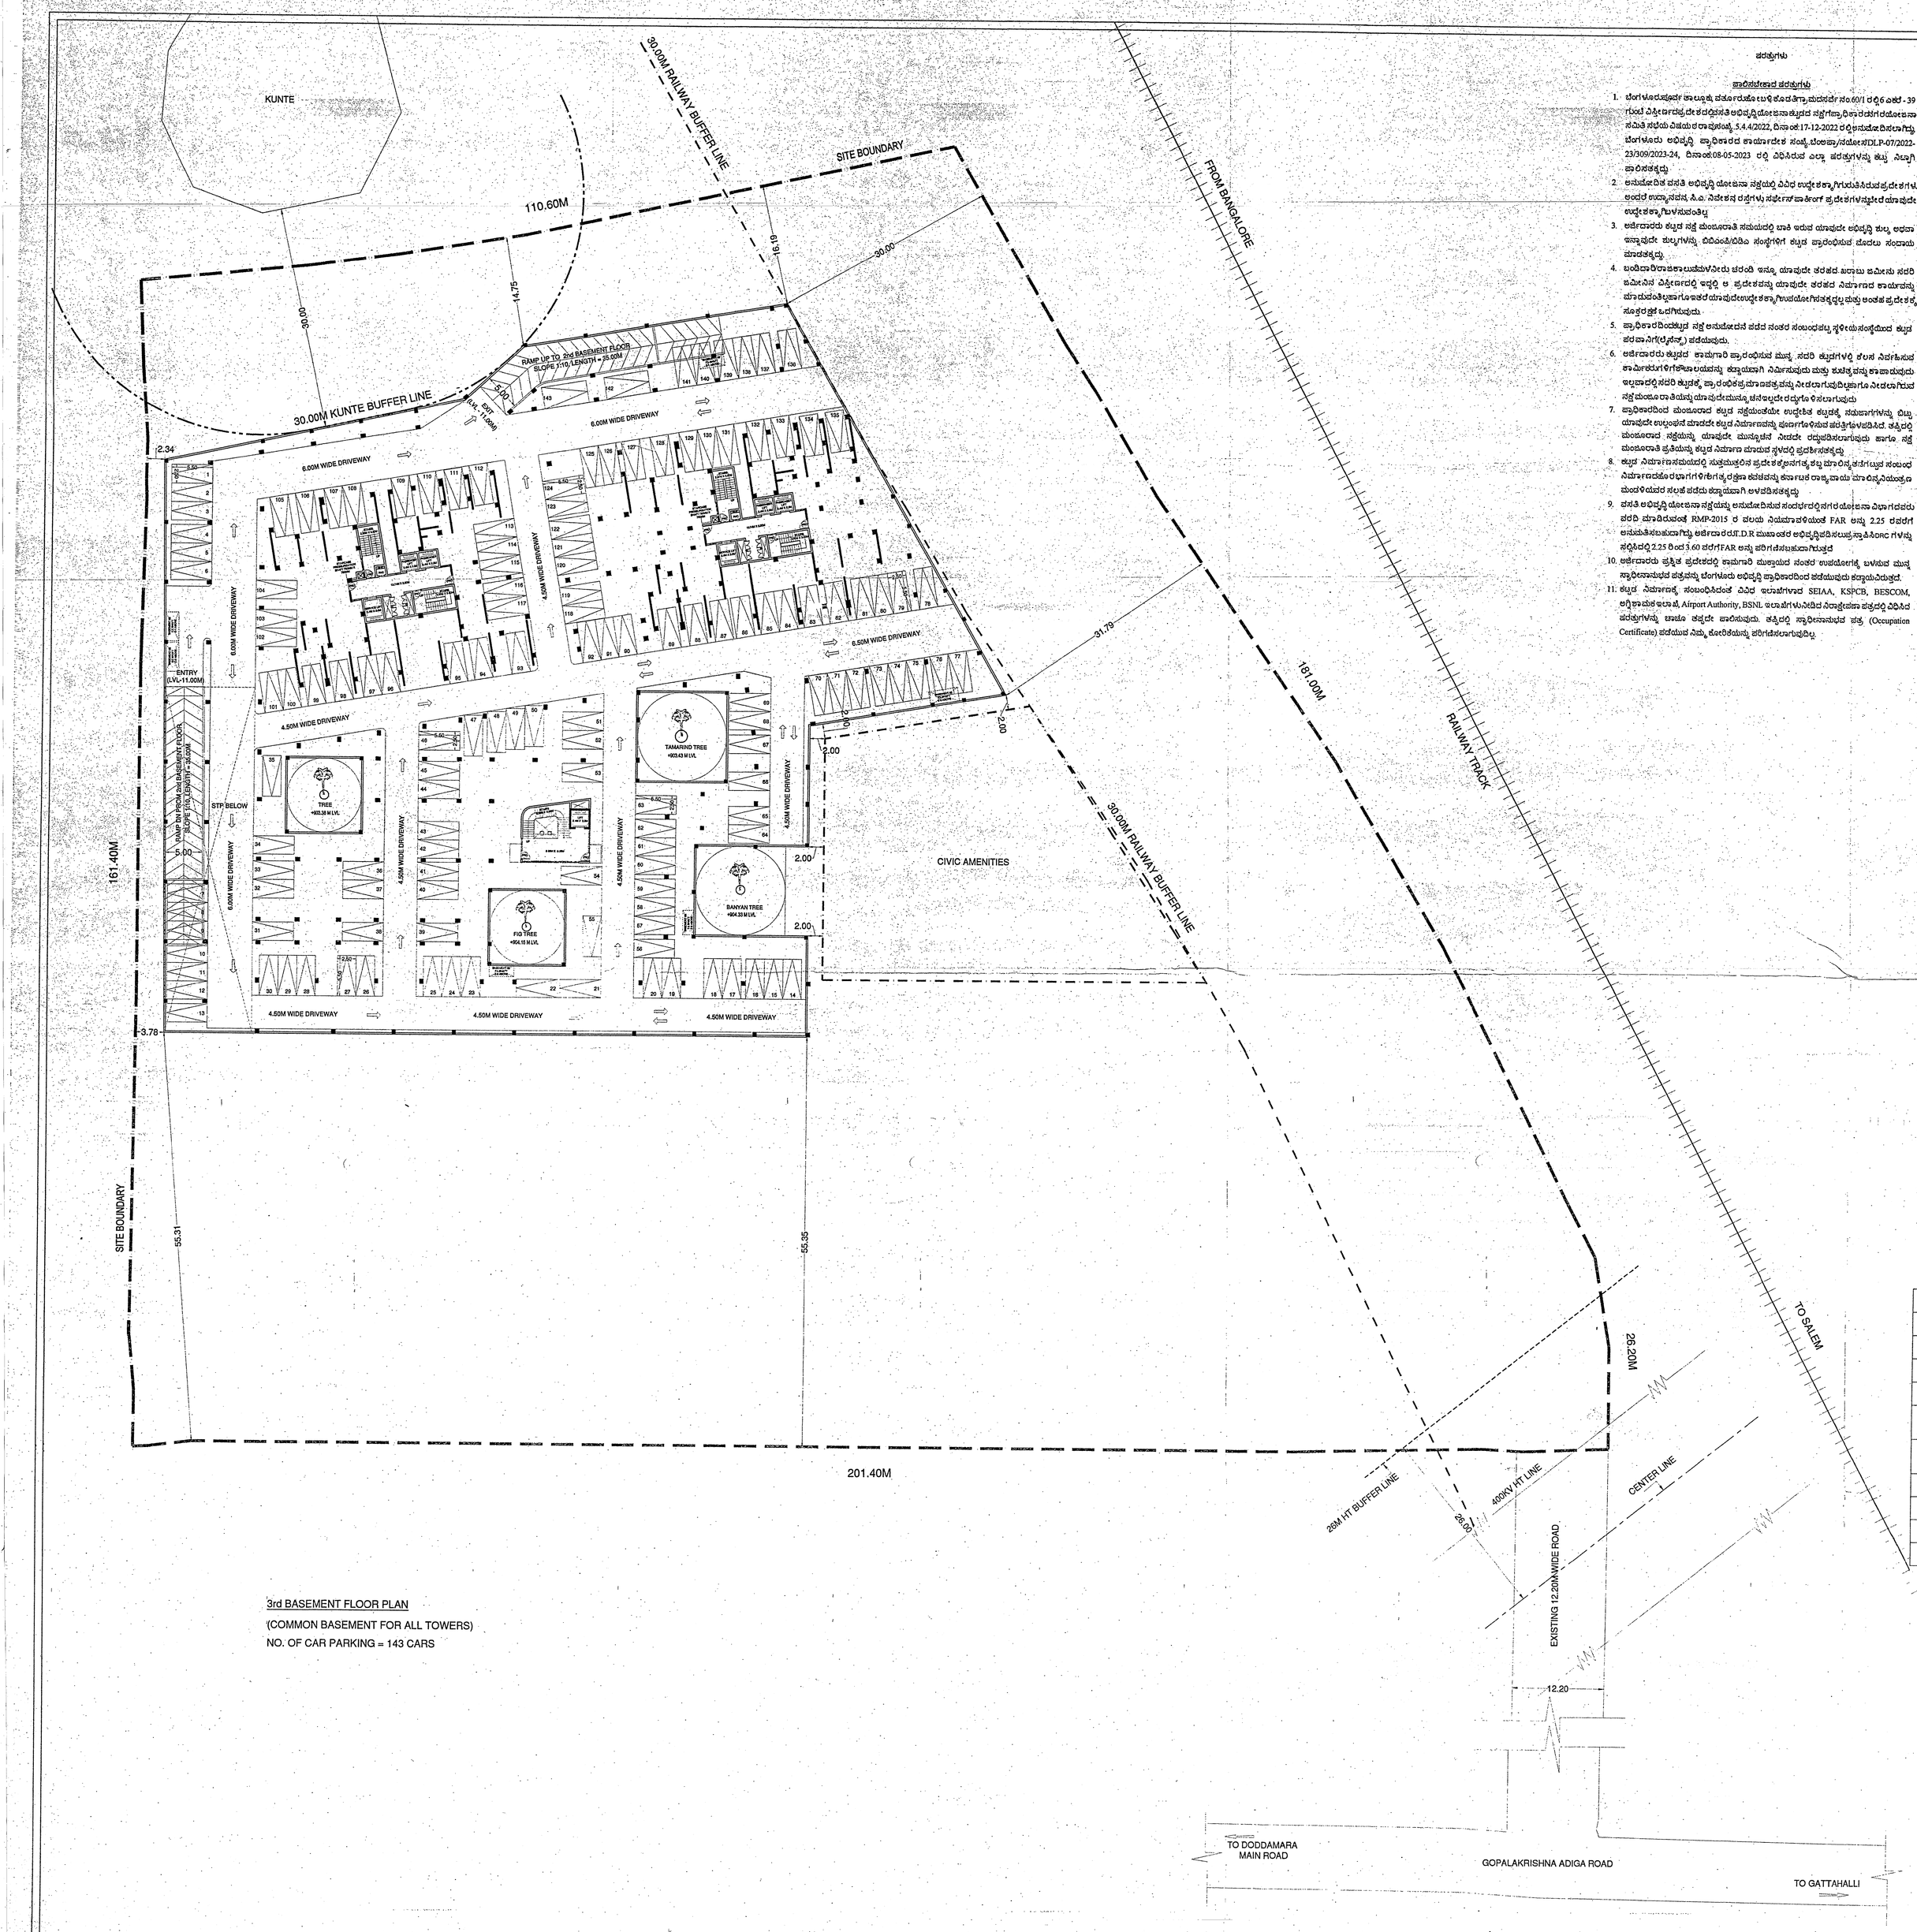

3rd BASEMENT FLOOR PLAN

(COMMON BASEMENT FOR ALL TOWERS)

NO. OF CAR PARKING = 143 CARS

ಷರತ್ತುಗಳು

ಹಾಲಿಸರಬರಾಜು ಷರತ್ತುಗಳು

1. ಬೆಂಗಳೂರುಪೂರ್ವ ತಾಲ್ಲೂಕು ಪರಿಷತ್ತಿನ ಬೆಂಗಳೂರು ಬಳಿ ಕೊಡತಿಗ್ರಾಮದಸರ್ವೆ ನಂ.60/1 ರಲ್ಲಿ 6 ಎಕರೆ - 39 ಗುಂಟೆ ವಿಸ್ತೀರ್ಣದಲ್ಲಿ ವಸತಿ ಕಟ್ಟಡಗಳಿಗೆ ಅಭಿವೃದ್ಧಿಯೋಜನಾ ಷರತ್ತುಗಳ ಸಡಿಲಿಕೆಗಾಗಿ ಸರ್ಕಾರಕ್ಕೆ ಶಿಫಾರಸ್ಸು ಮಾಡಿದ ಸಭೆಯ ನಿಮಿಷದ ರಾಜಪತ್ರಸಂಖ್ಯೆ: ಸಿ.ಎ.ಸಿ.ಸಿ.ಸಿ