
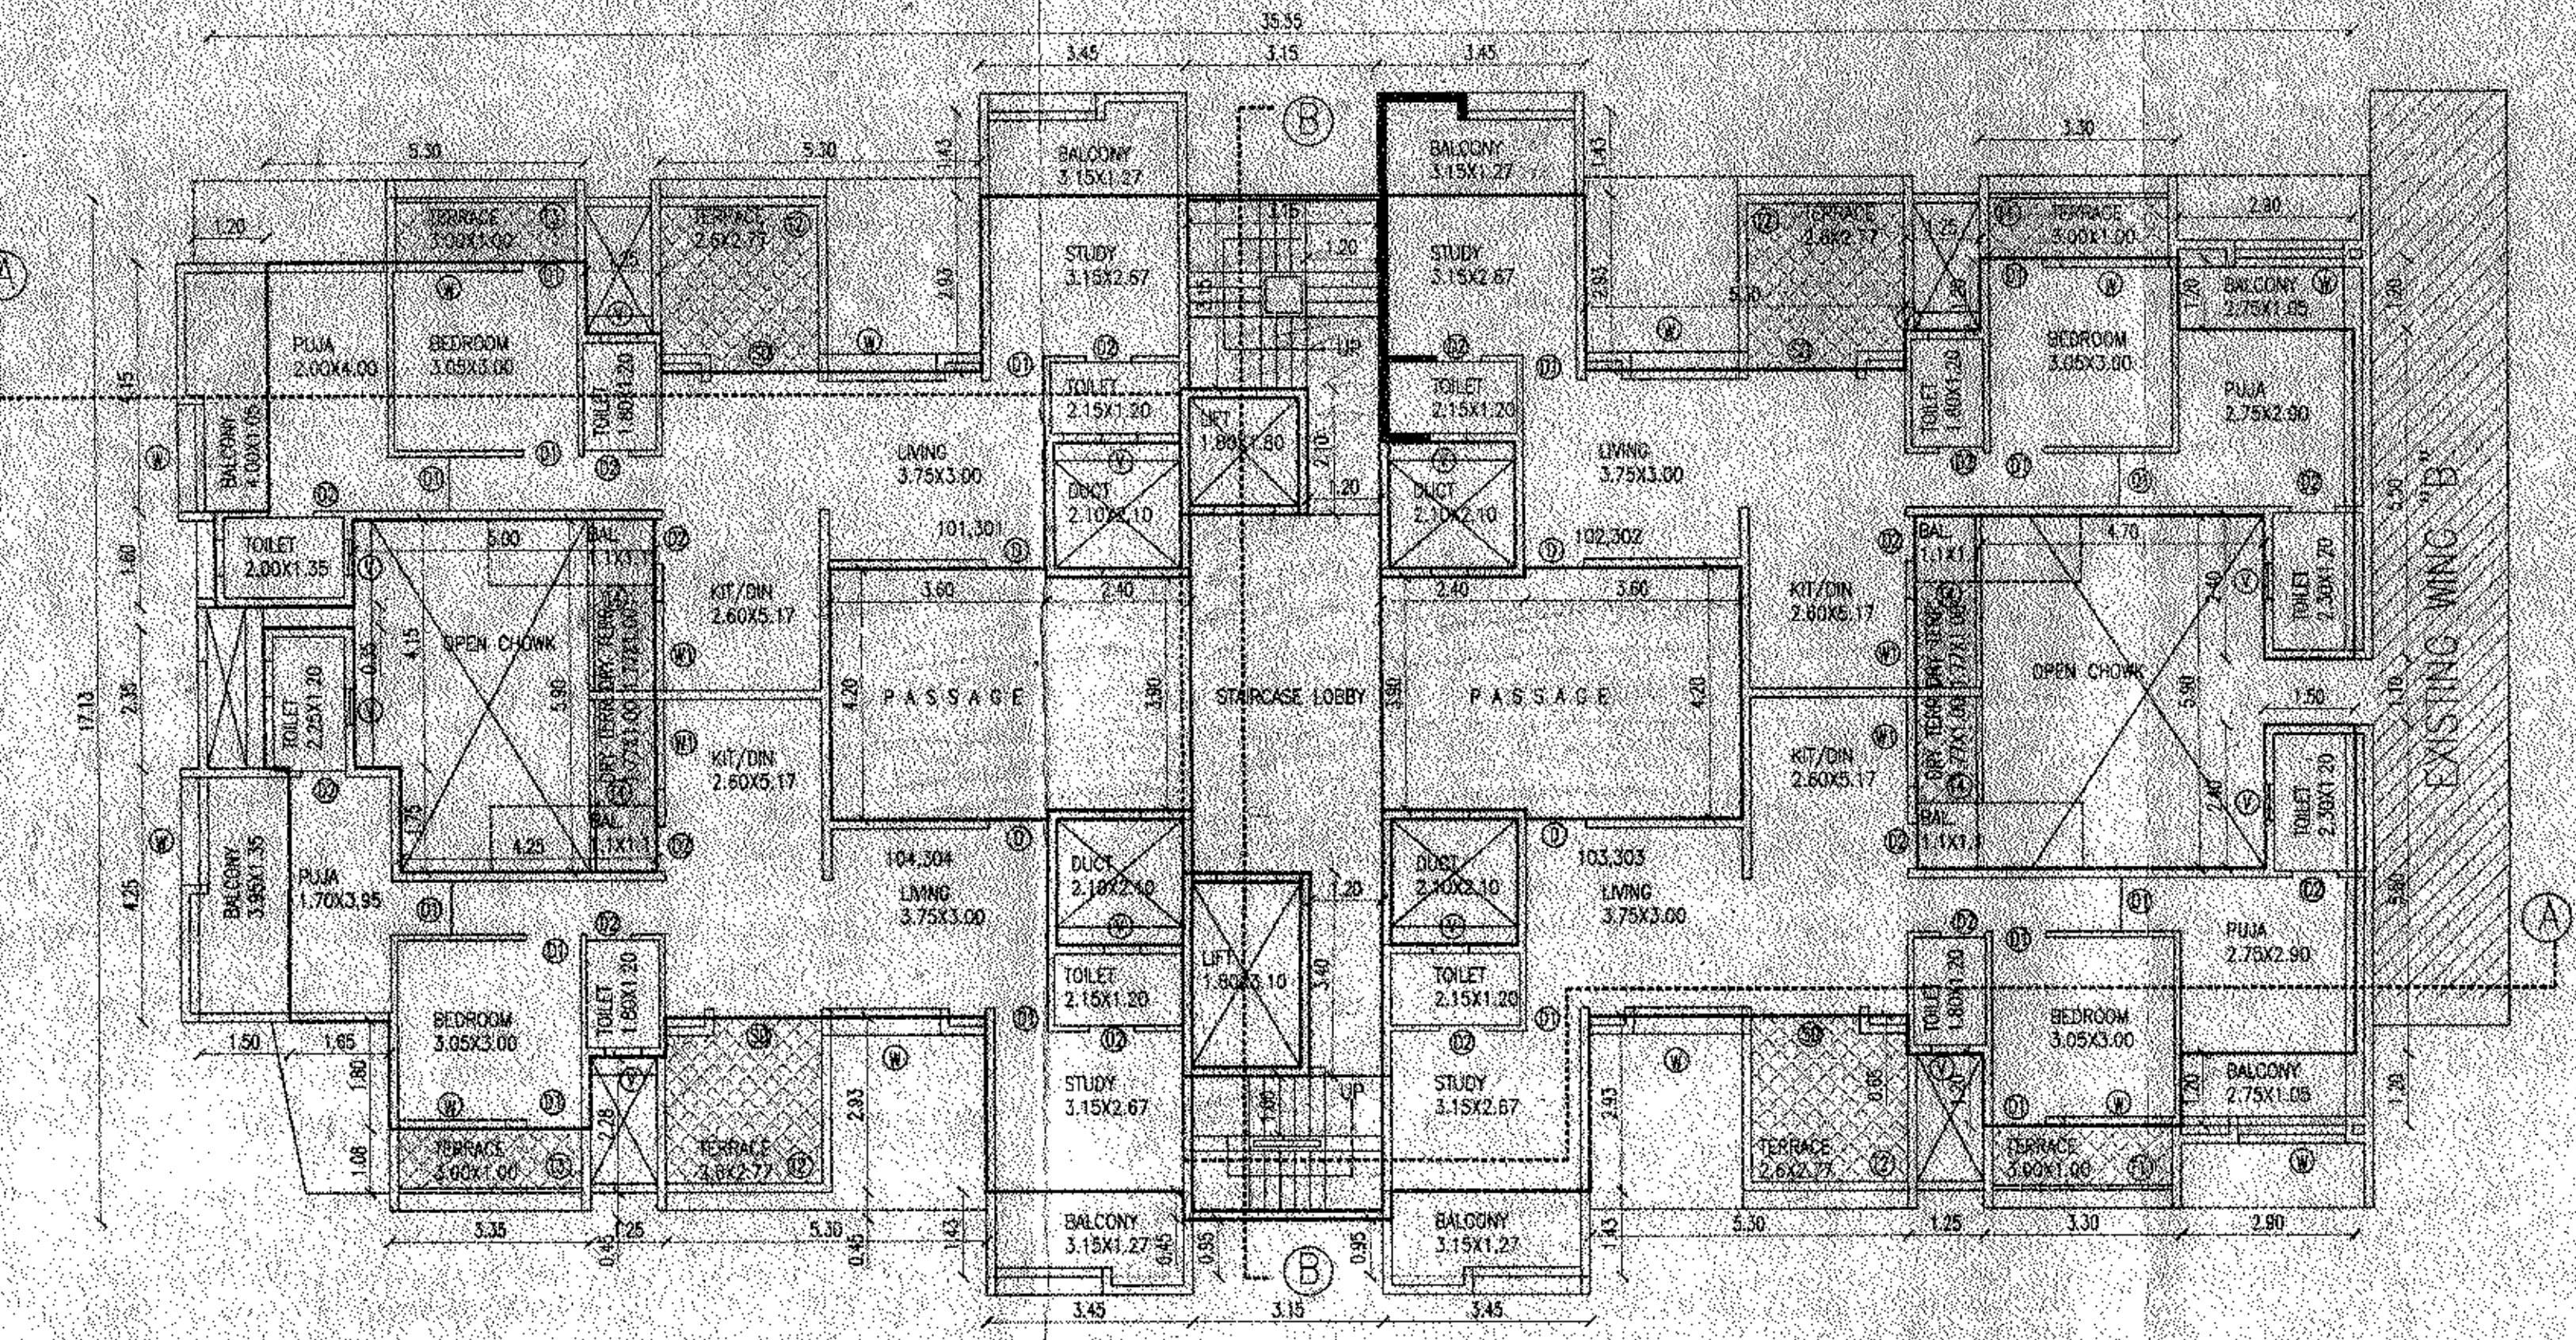


वर्तमान वि. सं. २२२-२०१४/२०१६  
APPROVED SUBJECT TO CONDITION  
APPROVED UNDER COMMENCEMENT'S  
CERTIFICATE NO. २२२/२०१६  
Building Inspector Assistant Engineer T.E.C.

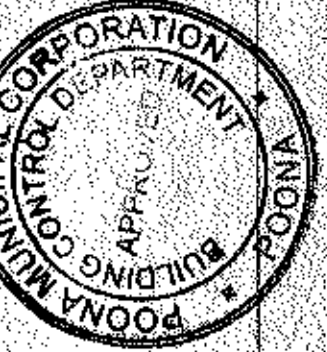

# TERRACE CALCULATION WING "A"


## TYPICAL FIRST & THIRD FLOOR

| AREA OF | T1        | T2 | T3 | T4 | T100 | |
|---|
|         | 3.00x1.00 | |</ |

BALCONY CALCULATION WING "A"

TYPICAL FIRST & THIRD FLOOR

|         |       |           |    |            |
|---------|-------|-----------|----|------------|
| AREA OF | 1     | 2.80X1.20 | X2 | 6.88       |
|         | 2     | 1.10X1.10 | X4 | 4.84       |
|         | 3     | 3.45X1.42 | X3 | 19.29      |
|         | 4     | 1.25X1.50 | X1 | 5.37       |
|         | 5     | 4.15X1.20 | X1 | 4.98       |
|         | TOTAL |           |    | 42.74 SQ M |


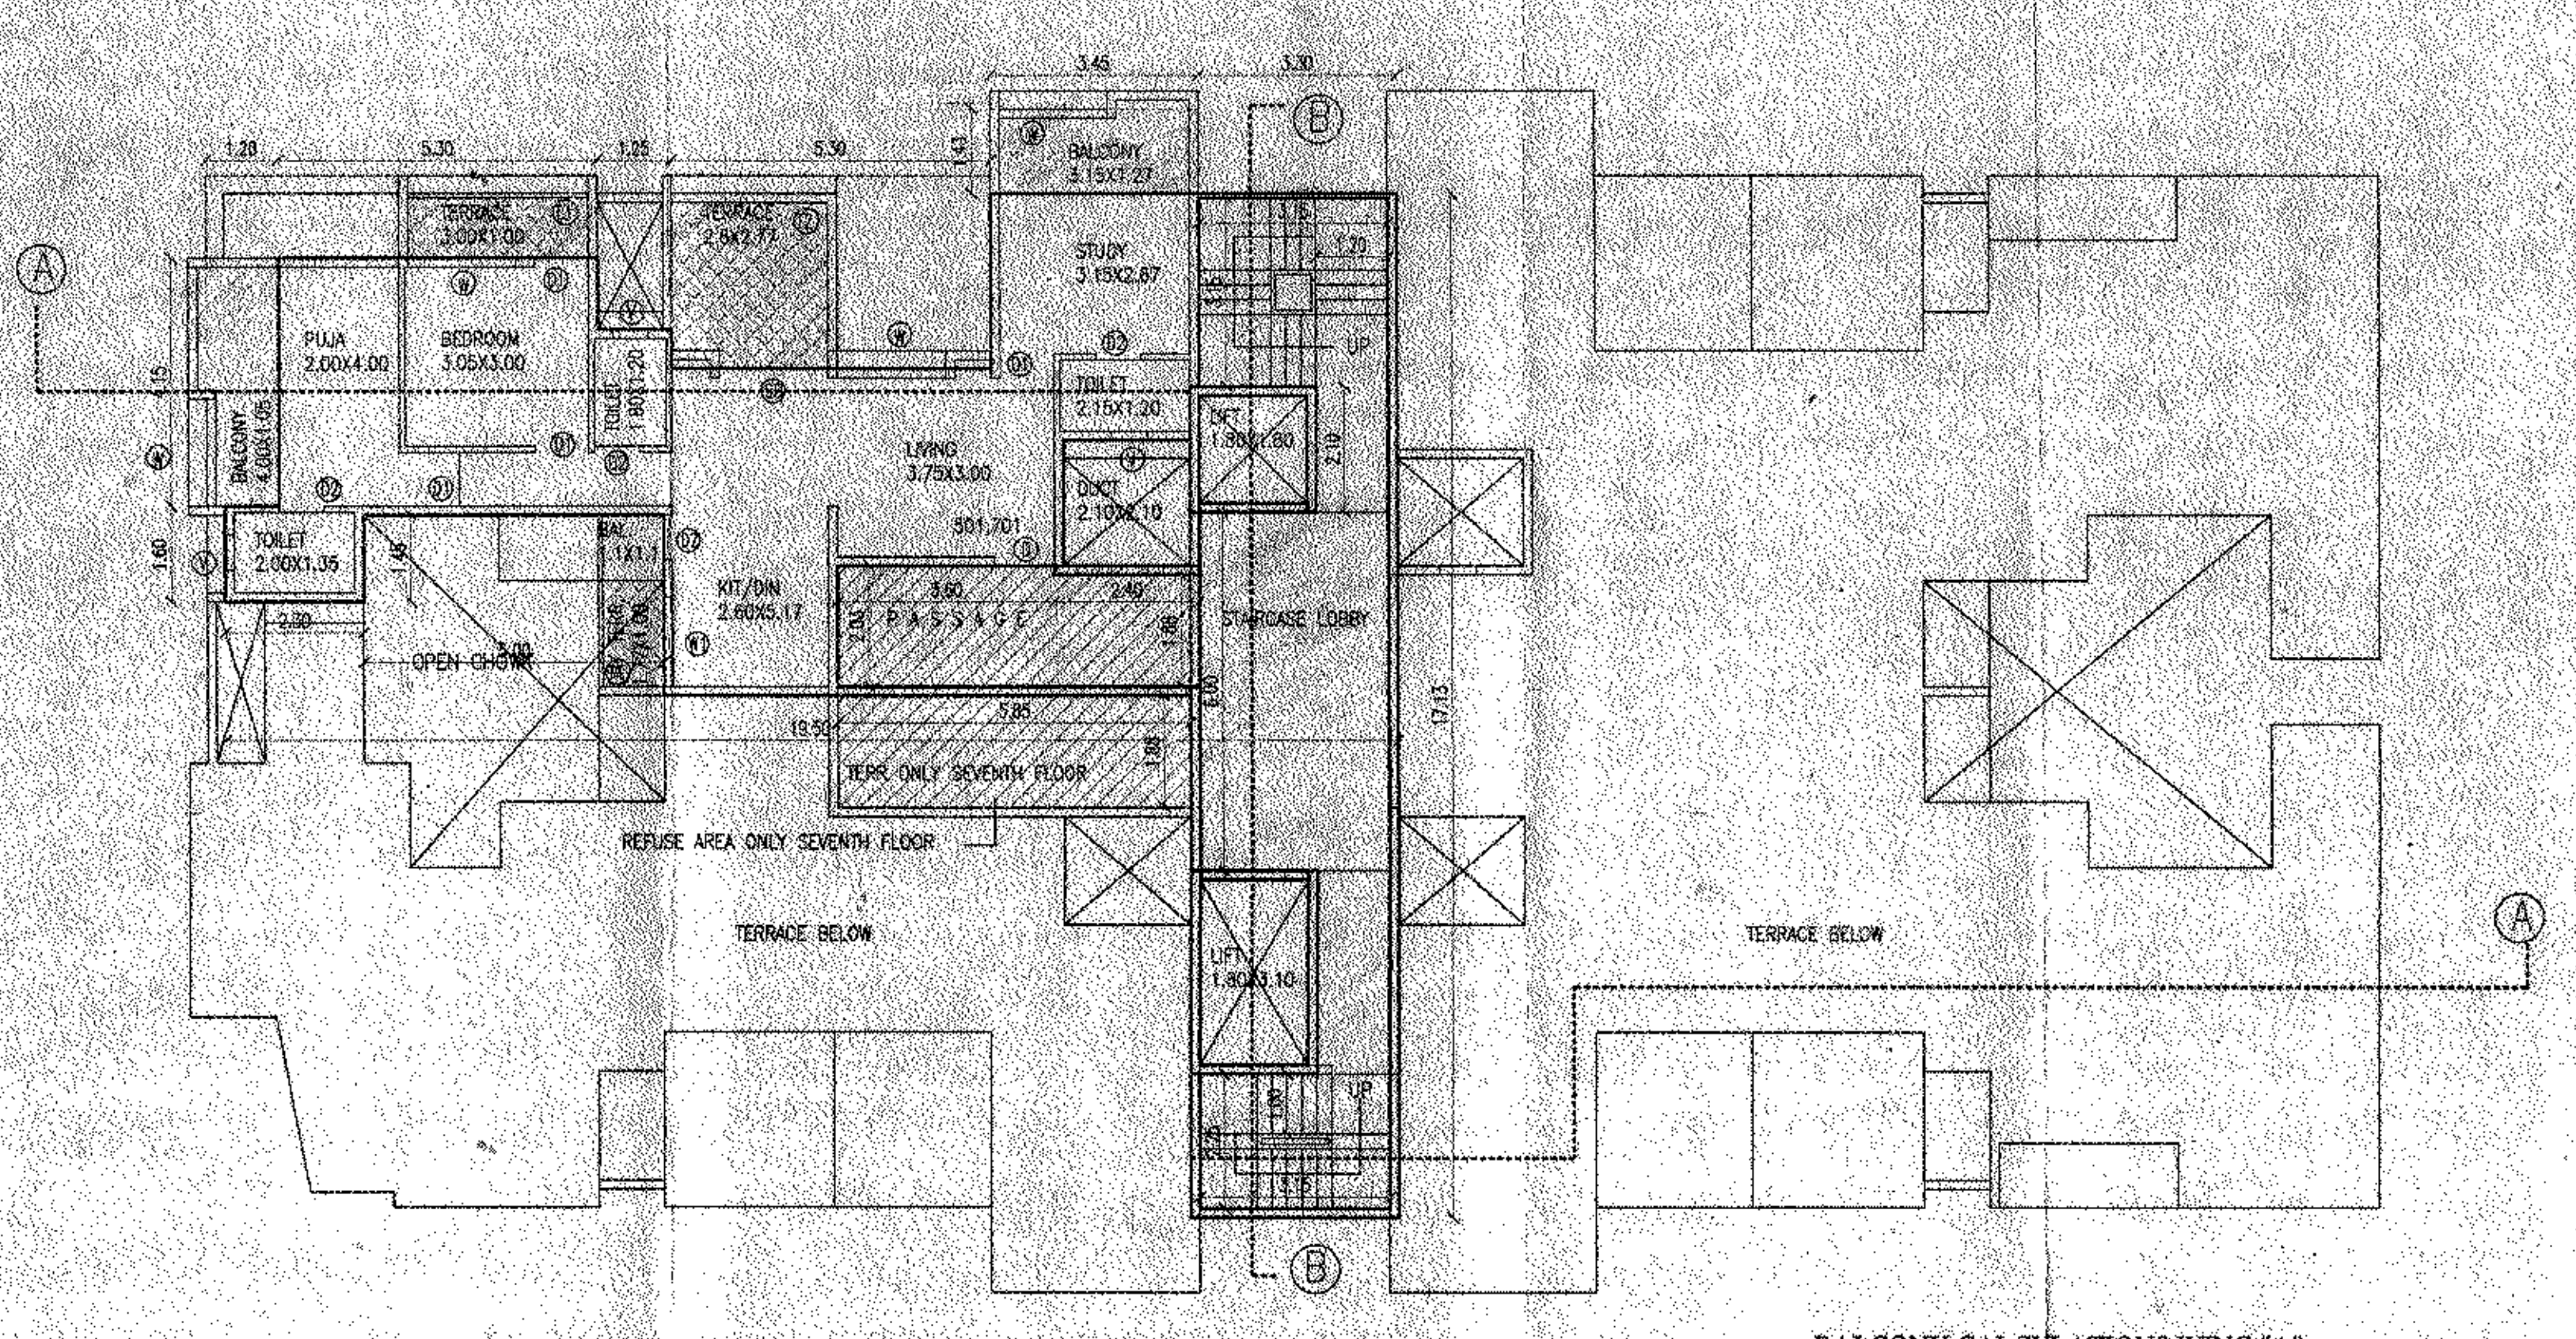


TERRACE CALCULATION WING "A"

TYPICAL FIFTH & SEVENTH FLOOR

|         |       |            |    |             |
|---------|-------|------------|----|-------------|
| AREA OF | T1    | 1.55X1.00  | X1 | 165         |
|         | T2    | 2.60X2.775 | X1 | 7.21        |
|         | T3    | 3.00X1.00  | X1 | 3.00        |
|         | TOTAL |            |    | 11.76 SQ.M. |

| BALCONY CALCULATIONS WING 'A' |       |           |    |             |
|-------------------------------|-------|-----------|----|-------------|
| TYPICAL FIFTH & SEVENTH       |       |           |    |             |
| AREA OF                       | 1     | 1.10X1.10 | X1 | 1.21        |
|                               | 2     | 3.40X1.40 | X1 | 4.89        |
|                               | 3     | 4.15X1.20 | X1 | 4.98        |
|                               | TOTAL |           |    | 11.08 SQ.M. |

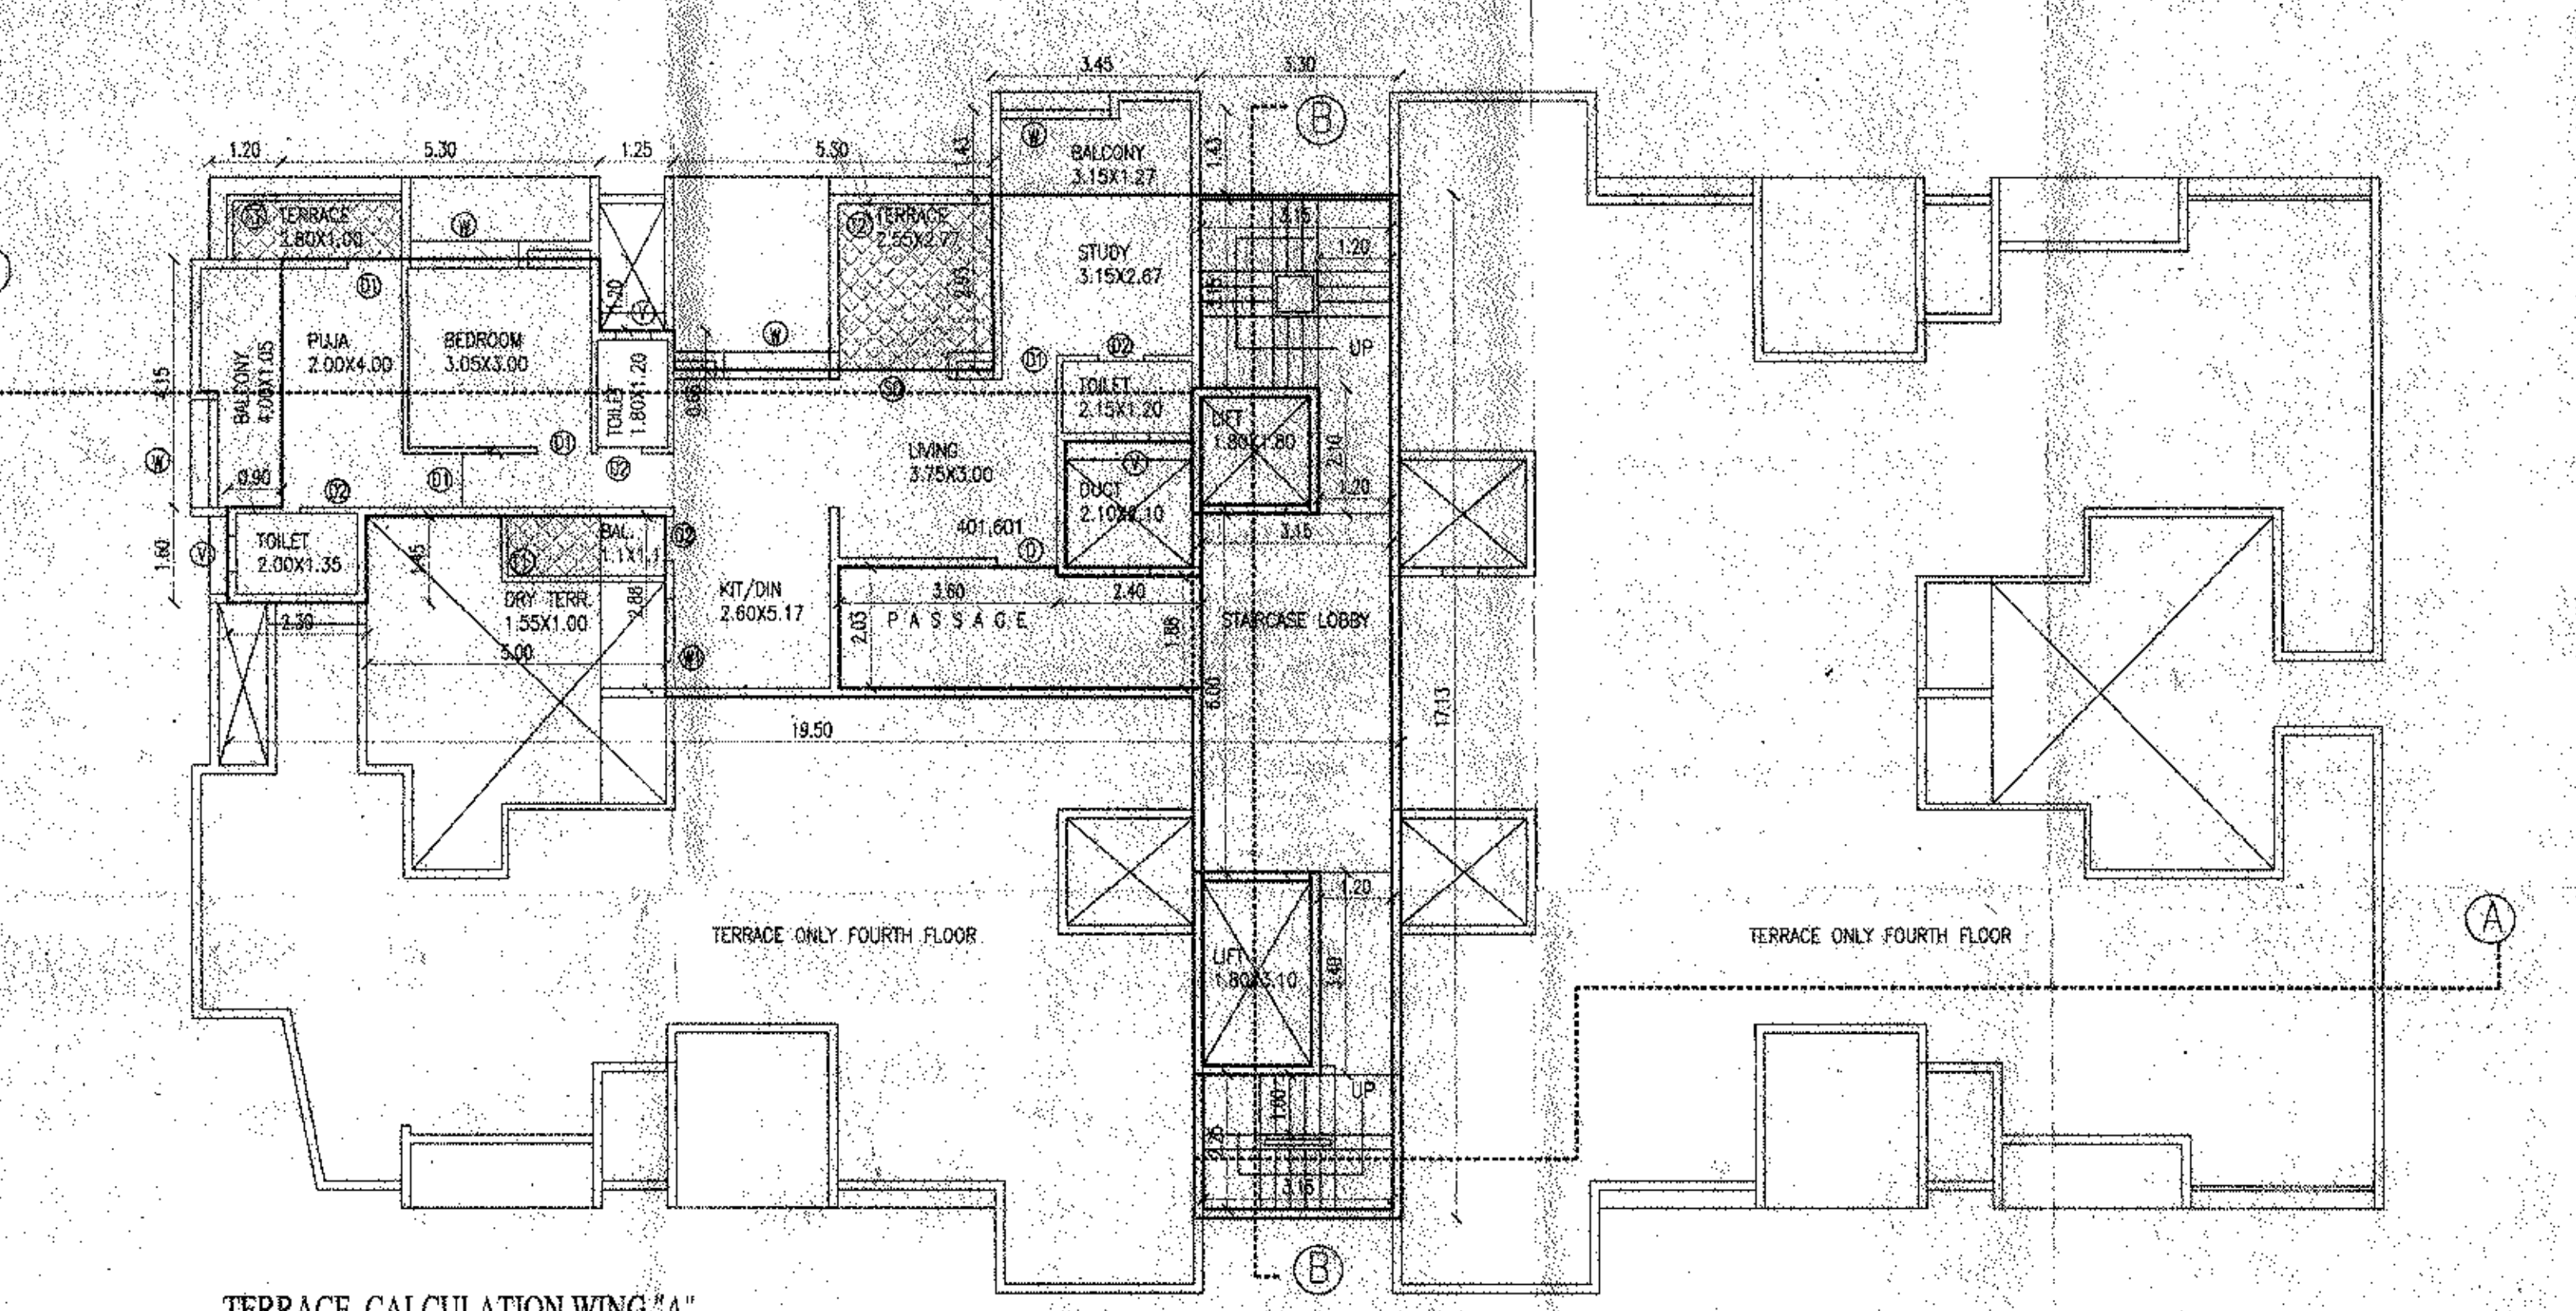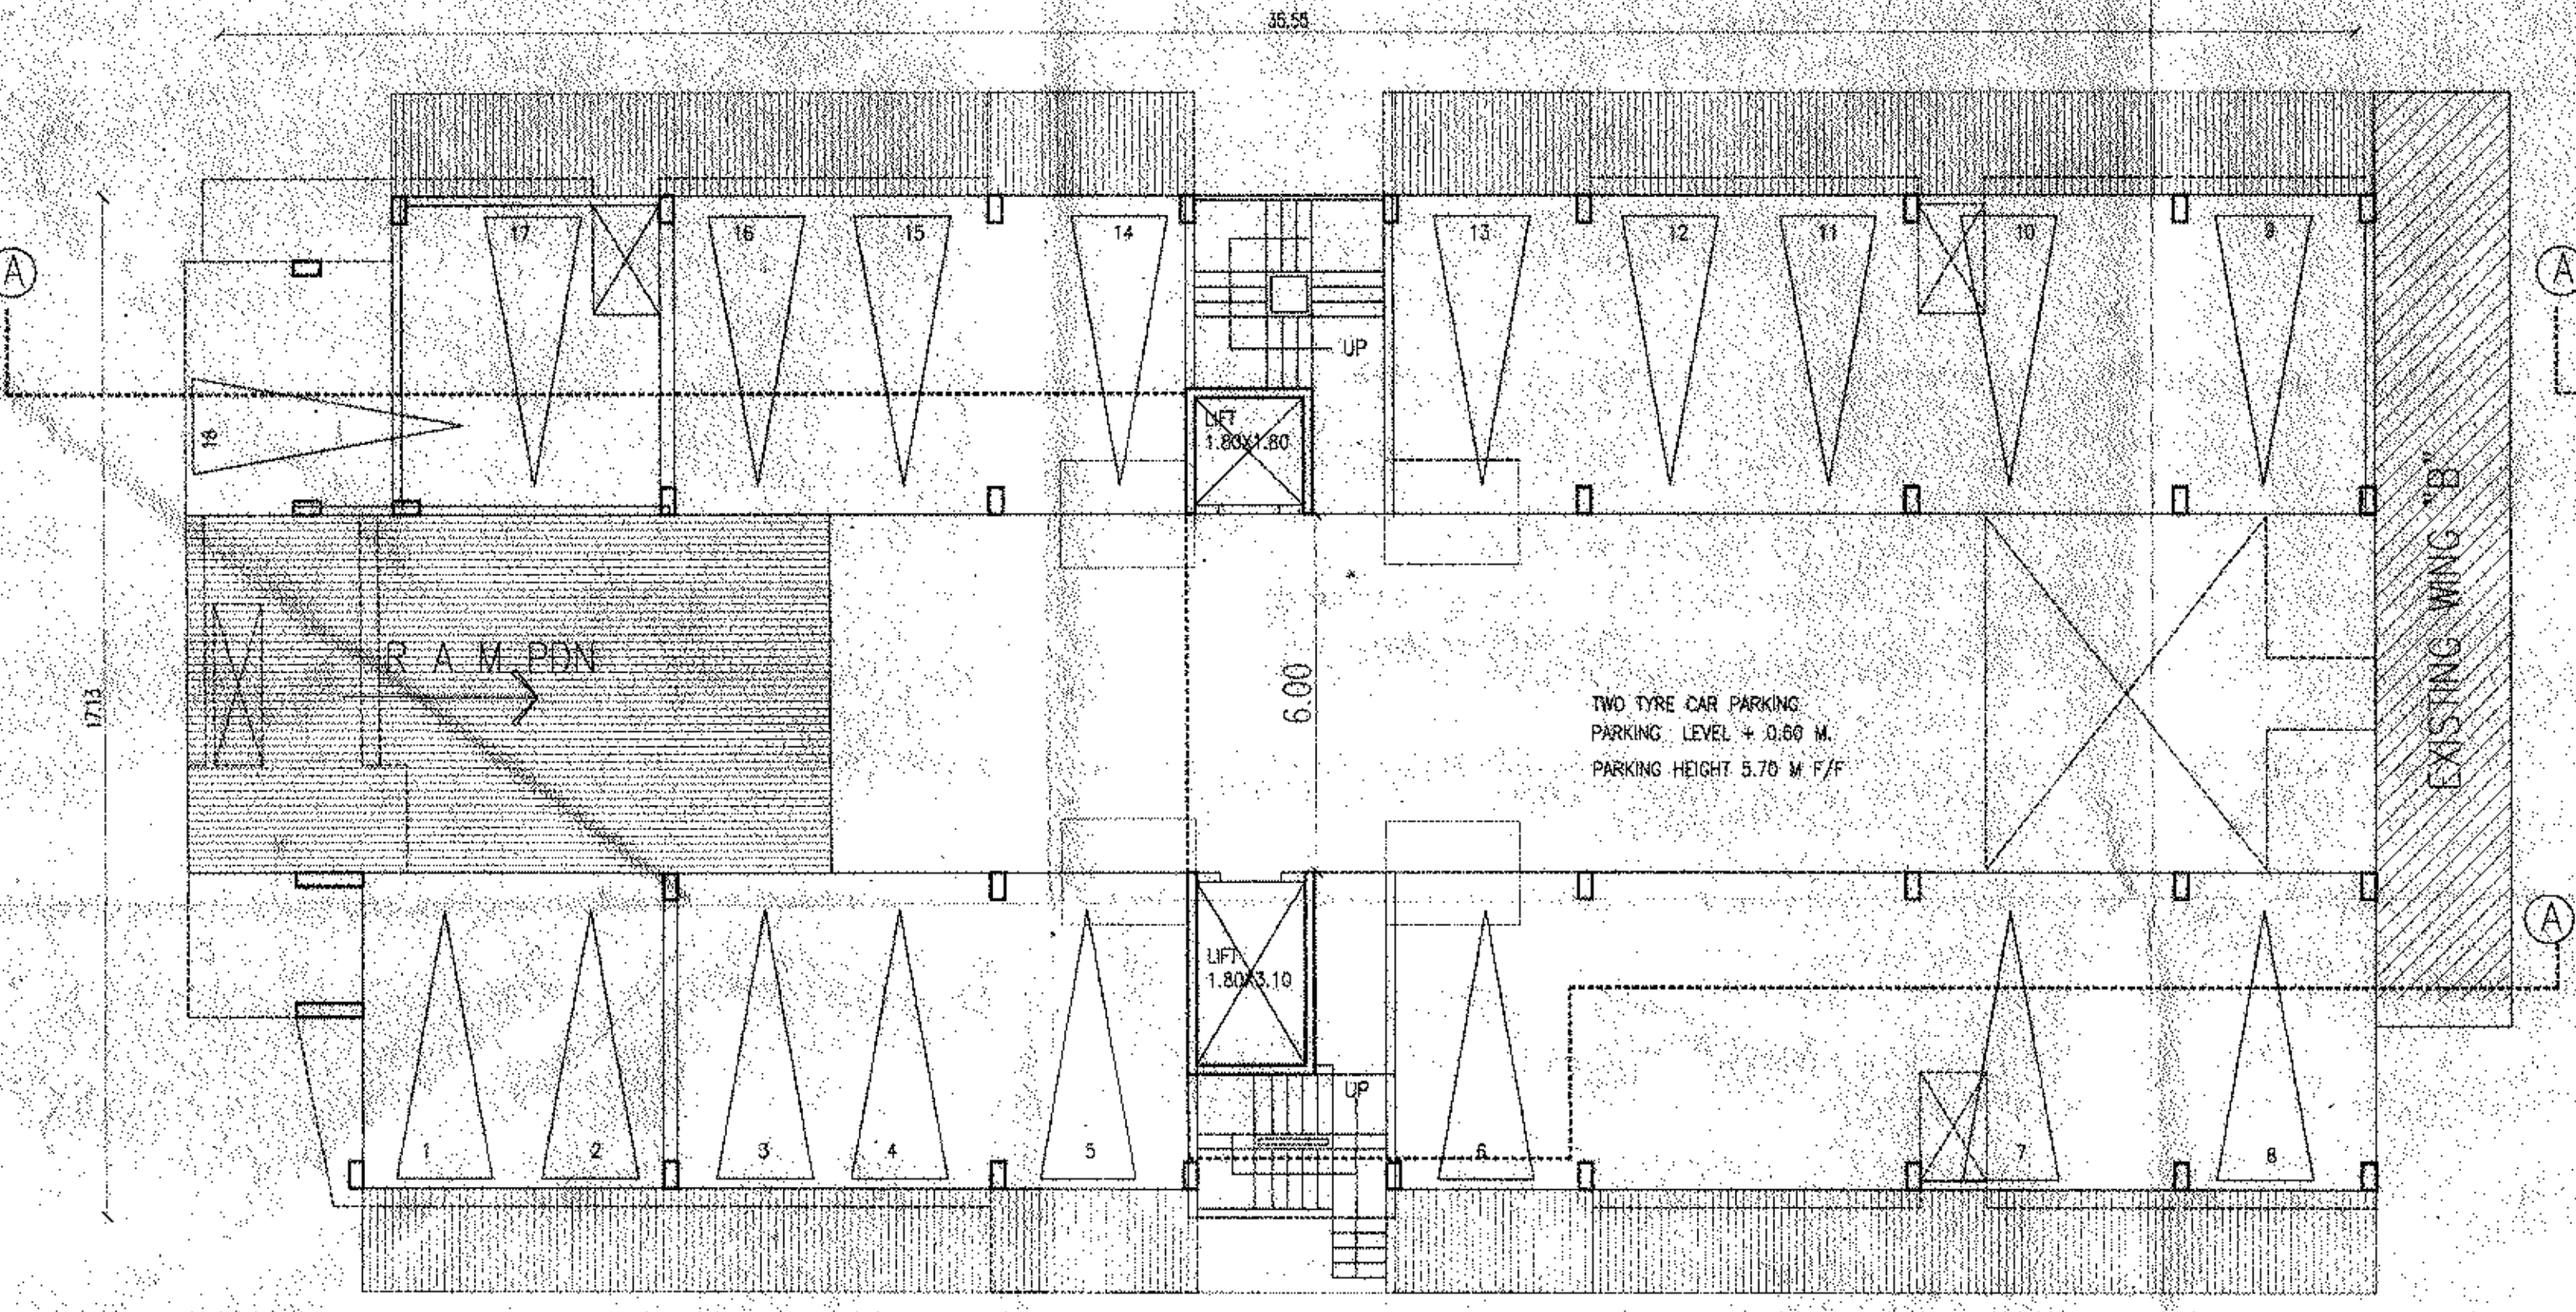

**TERRACE CALCULATION WING 'A'**  
TYPICAL FOURTH & SIXTH FLOOR

