


भवन के अग्र एवं साइड सैड बैंक
में अधिकतम करने पर भारी समायोजन
बुलक देना पड़ता है तथा अधिक अधिकतम
को लोडिंग भी पड़ सकता है। अतः खींचा
भागित के अनुसार ही निर्माण करें, अति
हमय च करें।
Encroachments on front, Rear & Sid-
eroback of heavy structures. Encro-
achments should be dem. No Please
avoid elements of building
as per sanctioned map.

भवन प्रकल्प, विवरण
अनुमति
निक-अनुमति, अनुमति एवं बदल प्रकार के कर्तों को पुनः पत्र करने से शुद्ध है।
संख्या
11-19/1989
न. संख्या/विवरण/वि. सं. सं. सं.
निक-अनुमति/अनुमति/अनुमति
11-19/1989
निक-अनुमति/अनुमति/अनुमति
11-19/1989

[REVISED PLAN]

आप की Proposed Building
Low Submittal F
P. Asstt. [Signature]
per Byd
case.
[Signature]
Architect

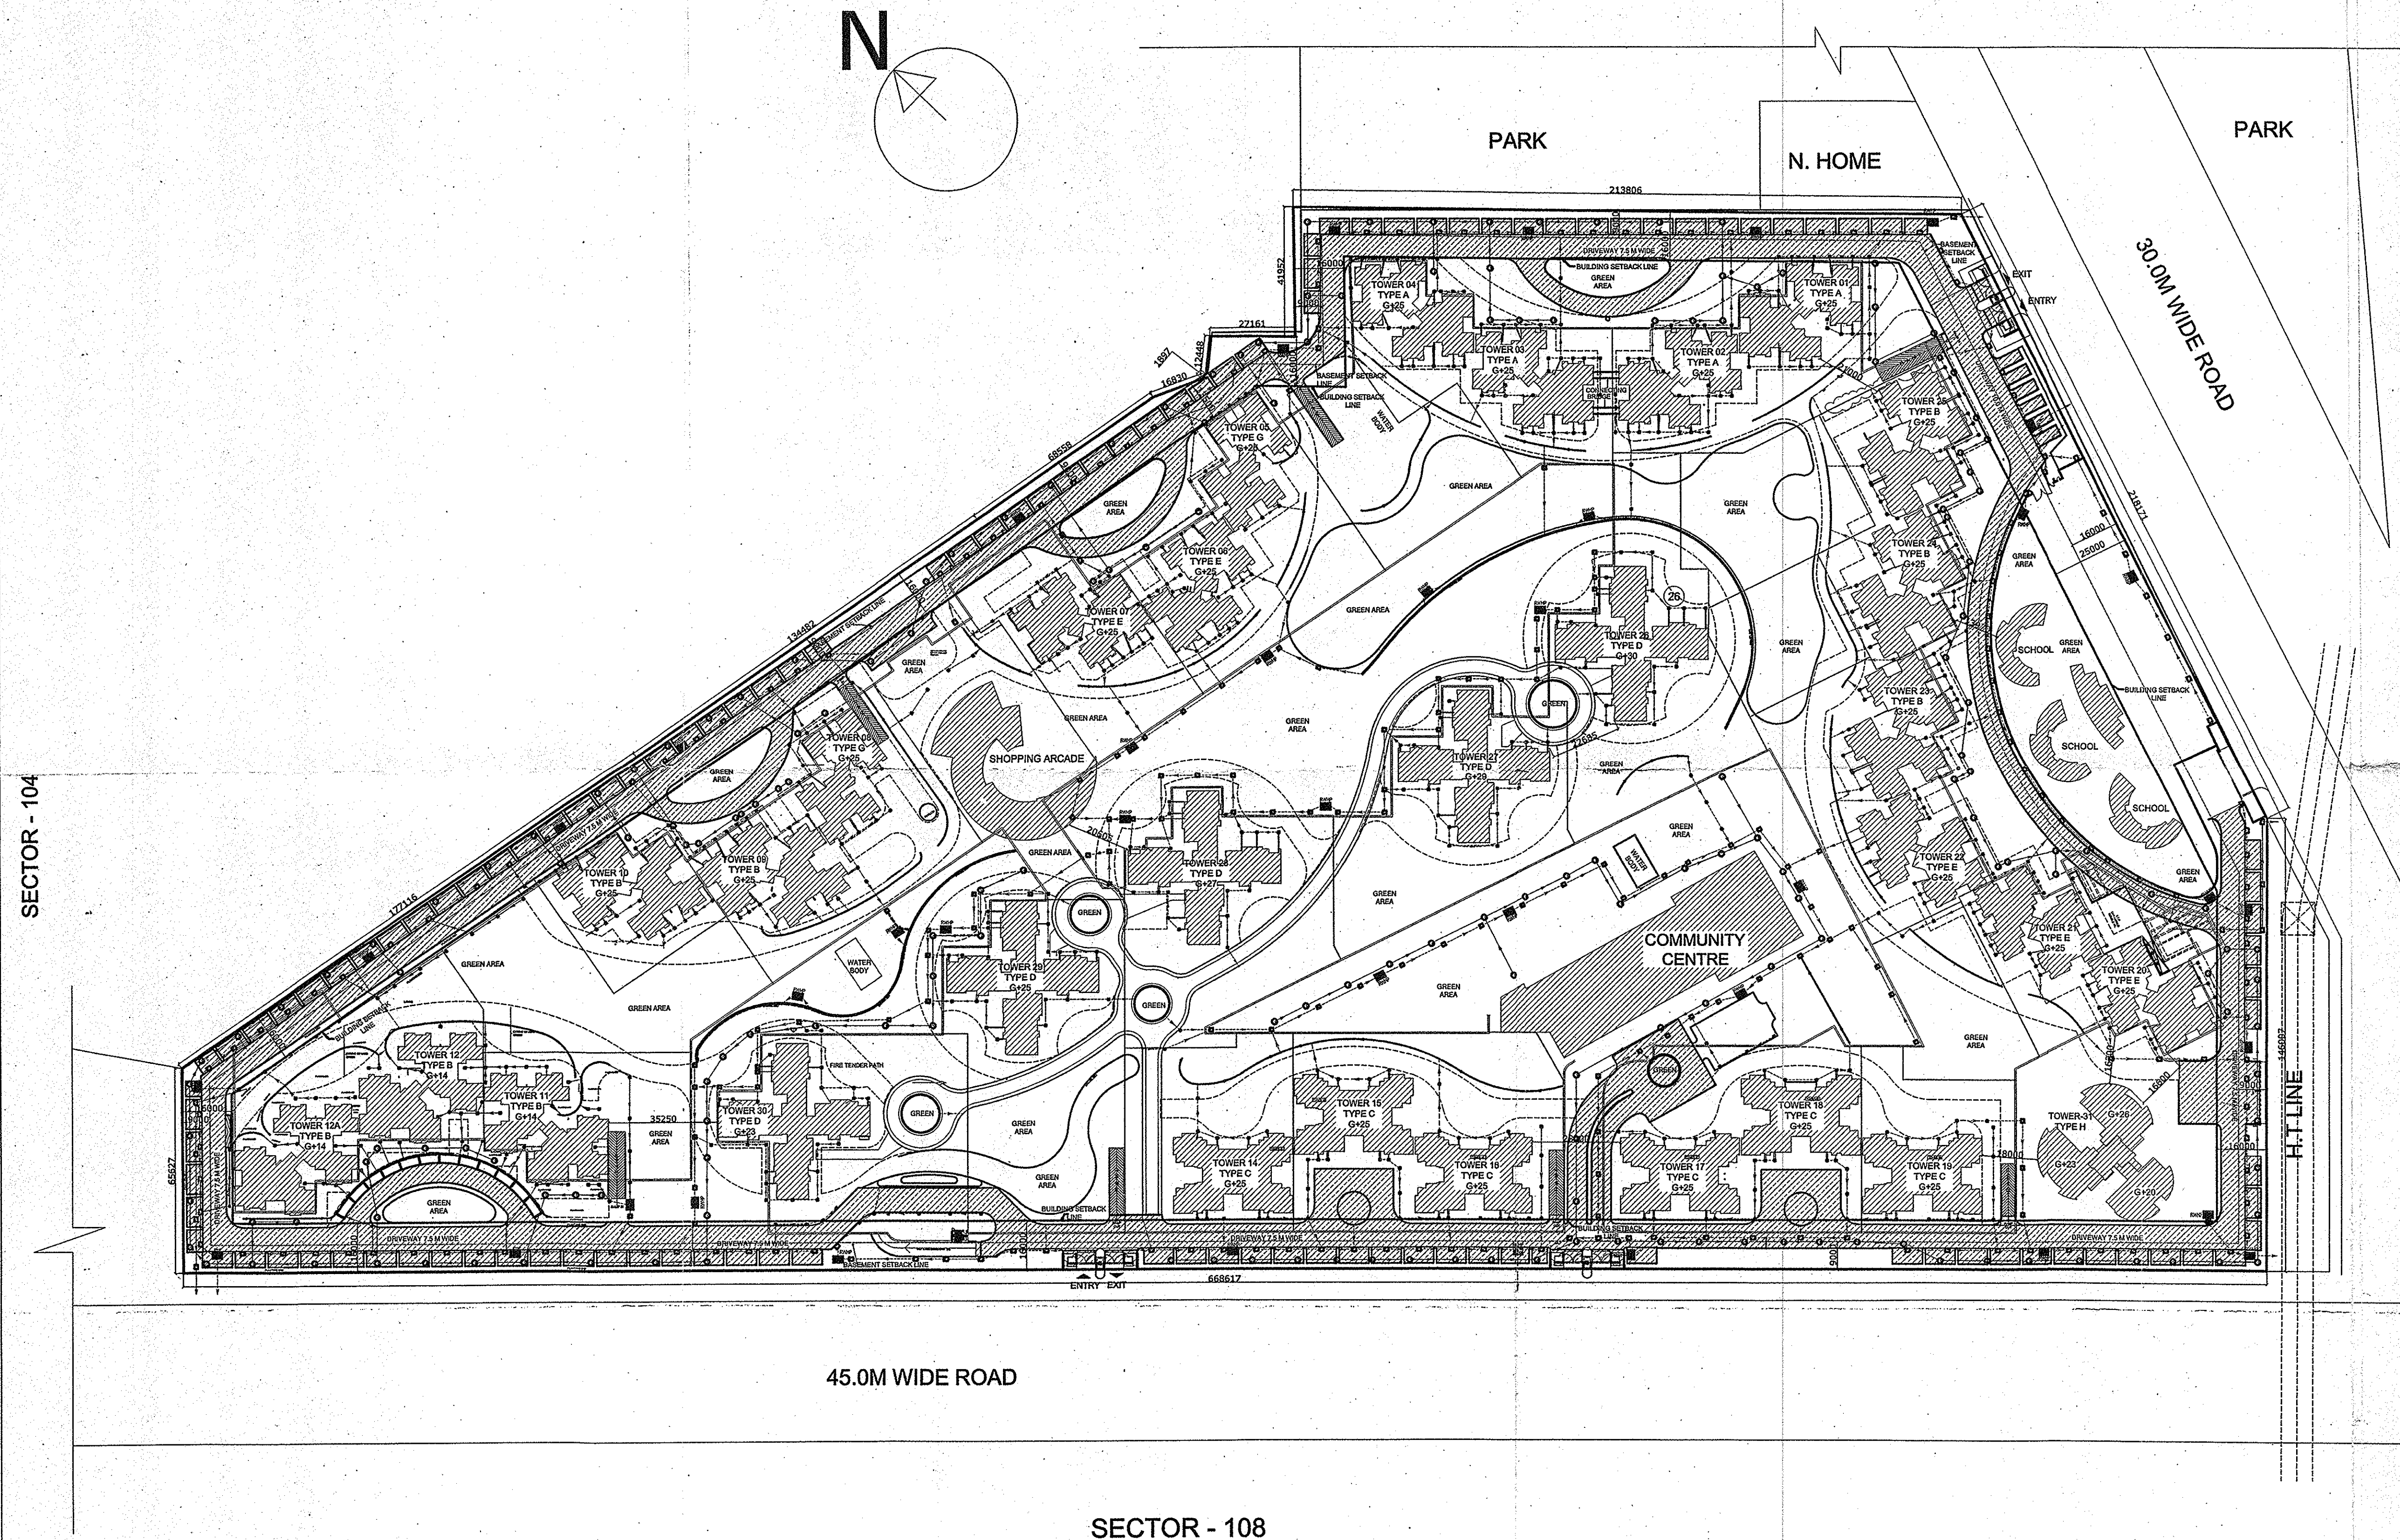

TITLE PROPOSED PLAN FOR GROUP HOUSING AT PLOT NO G-005, SECTOR-110, NO. 110 FOR M/S GRANITE GATE PROPERTIES PVT. LTD.	
OWNERS SIGN FOR GRANITE GATE PROPERTIES PVT. LTD. [Signature] Authorised Signatory	ARCHITECT SIGN AR. DHARMNDRA CA/2001/27400